

Legende Elektro:

- | | | | |
|--|----------------------|--|----------------------|
| | Ein-/Ausschalter | | Sprechanlage (Innen) |
| | Wechselschalter | | Klingeltaster |
| | Serienschalter | | Sprechanlage (Außen) |
| | Kreuzschalter | | Türöffner |
| | Steckdose | | RWA Auslösetaster |
| | Antennensteckdose | | Rauchmelder |
| | Deckenauslass | | Deckenleuchte |
| | Wandauslass | | Wandleuchte |
| | E-Herd-Anschluss | | Wandleuchte Außen |
| | Lüfter (WC bzw. Bad) | | Feuchtraum Steckdose |
| | Unterverteiler | | Leerdose |
| | Medienverteiler | | Telefondose |
| | Heizungsverteiler | | |
| | Außenventil | | |


Abkürzungen:

- | | | | |
|-------------------|---------------------------------------|-----|------------------------------|
| RPH | Parapethöhe Rohbau | AL | Architekturlichte |
| FPH | Parapethöhe fertig | DL | Durchgangslichte |
| FOK | Fußbodenoberkante | ESG | Einscheiben -Sicherheitsglas |
| STUK | Sturzunterkante | VSG | Verbund Sicherheitsglas |
| STVB | Stock-Verbreiterung (im Sturzbereich) | GS | Geschirrspüler |
| DK | Dreh-Kipp-Fenster | DA | Dunstabzug |
| DREH | Dreh-Fenster | KS | Kühlschrank |
| FIX | Fixverglasung | WM | Waschmaschine |
| EI ₂₃₀ | Brandschutztüre | FR | Feuchtraumsteckdose |
| RH | Raumhöhe | WA | Wandauslass |
| AN | Abstell-Nische | | |

Montagehöhen:

- | | |
|---------------------|---------|
| Schalter | +1,15 m |
| Arbeitssteckdosen | +1,00 m |
| Sonstige Steckdosen | +0,30 m |

Grundsätzlich sind die Montagehöhen und die Situierung der Schalter- und Steckgeräte bzw. der Auslässe vor Montage mit der Bauleitung bzw. mit dem Bauherren und mit den ausführenden Installationsunternehmen für Heizungs und Sanitäranlagen abzustimmen

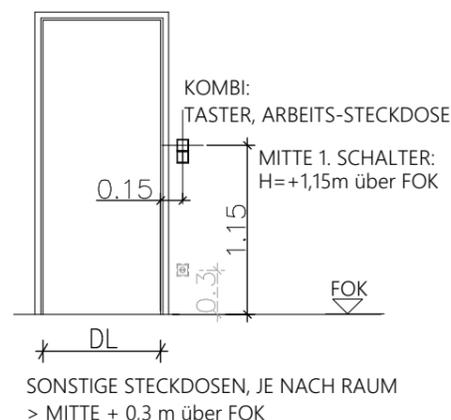

VERGABEPLAN

Wohnbebauung "Dürre Laudach"
Bahnhofstraße 49
4655 Vorchdorf

TOP - 20

1. Obergeschoss

Wohnfläche	74,29 m ²
Loggia	7,97 m ²
Einlagerungsraum	3,29 m ²



LAGEPLAN 1:500

Boden- und Wandbeläge sowie die Elektro- und SanitärAusstattung stellt den Standard dar. Die Kücheneinrichtungen, Waschmaschine und sonstige Einrichtungsgegenstände dienen nur der Veranschaulichung eines möglichen Einrichtungsvorschlages und werden nicht geliefert.

Unverbindliche Plankopie! Änderungen während der Bauausführung vorbehalten! Fenstermaße vorbehalten!
Koten sind nicht für die Bestellung von Einbaumöbeln verwendbar - Naturmaße erforderlich!

BAUTRÄGER | WOHNUNGSVERGABE

WS-

WSO GEMEINNÜTZIGE BAU - UND WOHNUNGSGES.m.b.H
PICHLHOFSTRASSE 62
4813 ALTMÜNSTER

ARCHITEKT

F2 ARCHITEKTEN ZT GMBH
MAG. ARCH. MARKUS FISCHER + MAG. ARCH. CHRISTIAN FRÖMEL
GRABEN 21/FEDERNFABRIK, 4690 SCHWANENSTADT, OBERÖSTERREICH
T. +43 7673 75544, E. OFFICE@F2-ARCHITEKTEN.AT, F2-ARCHITEKTEN.AT

VERGABEPLAN

Wohnbebauung "Dürre Laudach"
Bahnhofstraße 49
4655 Vorchdorf

TOP - 20	Wohnfläche	74,29 m ²
1. Obergeschoss	Loggia	7,97 m ²
	Einlagerungsraum	3,29 m ²



BAHNHOFSTRASSE 49 / VORCHDORF

TOP - 20
1. OBERGESCHOSS M 1:100



Boden- und Wandbeläge sowie die Elektro- und Sanitärausstattung stellt den Standard dar. Die Kücheneinrichtungen, Waschmaschine und sonstige Einrichtungsgegenstände dienen nur der Veranschaulichung eines möglichen Einrichtungsvorschlages und werden nicht geliefert.

Unverbindliche Plankopie! Änderungen während der Bauausführung vorbehalten! Fenstermaße vorbehalten!
Koten sind nicht für die Bestellung von Einbaumöbeln verwendbar - Naturmaße erforderlich!

BAUTRÄGER | WOHNUNGSVERGABE



WSO GEMEINNÜTZIGE BAU - UND WOHNUNGSGES.m.b.H
PICHLHOFSTRASSE 62
4813 ALTMÜNSTER

ARCHITEKT



MAG. ARCH. MARKUS FISCHER + MAG. ARCH. CHRISTIAN FRÖMEL
GRABEN 21/FEDERNFABRIK, 4690 SCHWANENSTADT, OBERÖSTERREICH
T: +43 7673 75544, E: OFFICE@F2-ARCHITEKTEN.AT, F2-ARCHITEKTEN.AT


06.07.2022

TOP - 20

VERGABEPLAN


Wohnbebauung "Dürre Laudach"
Bahnhofstraße 49
4655 Vorchdorf

TOP - 20	Wohnfläche	74,29 m ²
1. Obergeschoss	Loggia	7,97 m ²
	Einlagerungsraum	3,29 m ²

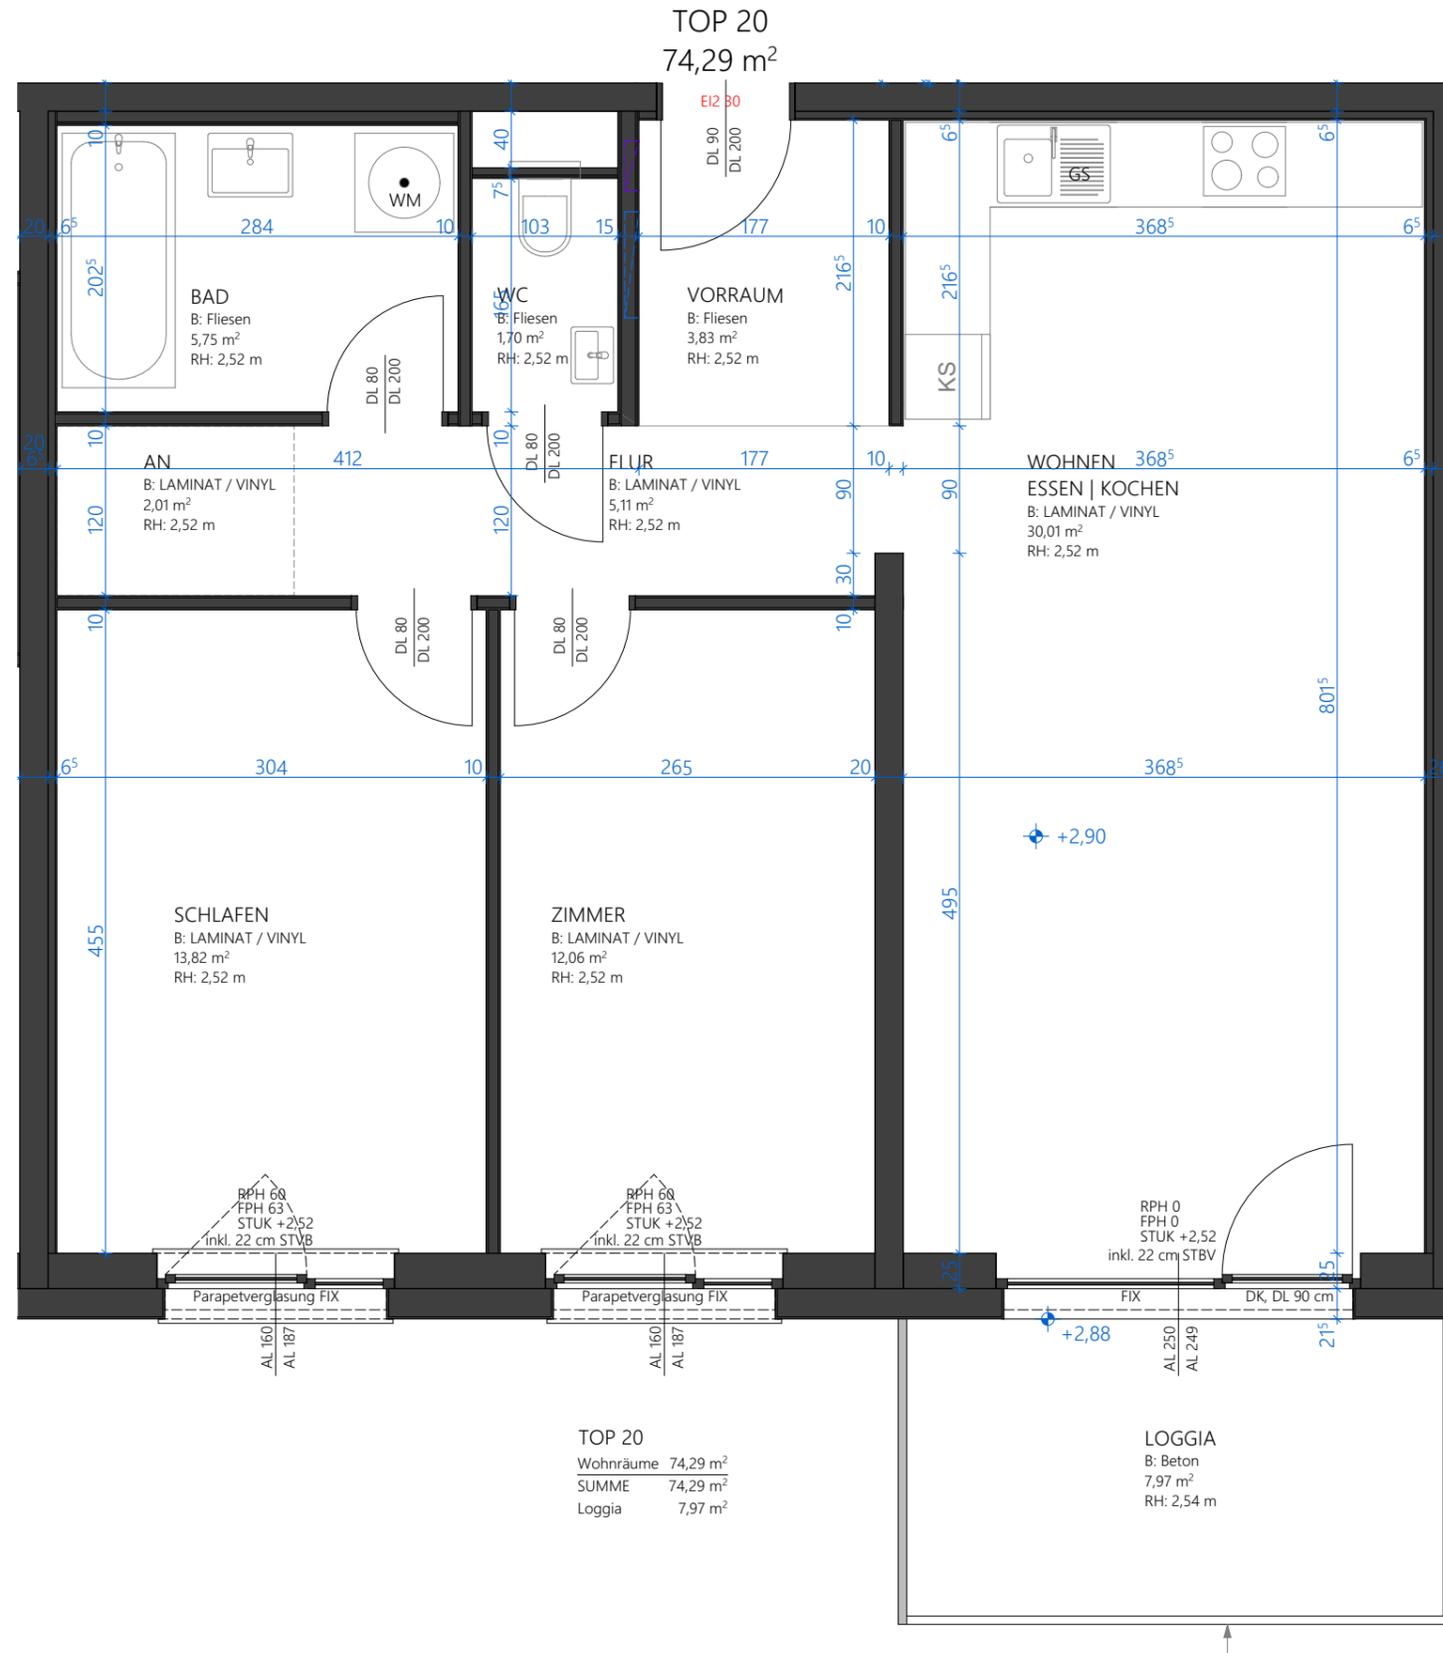

BAHNHOFSTRASSE 49 / VORCHDORF

TOP - 20
1. OBERGESCHOSS M 1:50

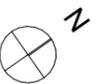

Boden- und Wandbeläge sowie die Elektro- und Sanitärausstattung stellt den Standard dar. Die Kücheneinrichtungen, Waschmaschine und sonstige Einrichtungsgegenstände dienen nur der Veranschaulichung eines möglichen Einrichtungsvorschlages und werden nicht geliefert.

Unverbindliche Plankopie! Änderungen während der Bauausführung vorbehalten! Fenstermaße vorbehalten!
Koten sind nicht für die Bestellung von Einbaumöbeln verwendbar - Naturmaße erforderlich!

BAUTRÄGER | WOHNUNGSVERGABE



WSO GEMEINNÜTZIGE BAU - UND WOHNUNGSGES.m.b.H
PICHLHOFSTRASSE 62
4813 ALTMÜNSTER

ARCHITEKT




MAG. ARCH. MARKUS FISCHER + MAG. ARCH. CHRISTIAN FRÖMEL
GRABEN 21/FEDERNFABRIK, 4690 SCHWANENSTADT, OBERÖSTERREICH
T: +43 7673 75544, E: OFFICE@F2-ARCHITEKTEN.AT, F2-ARCHITEKTEN.AT

06.07.2022

TOP - 20

Seite 3

74,29 m²
TOP 20

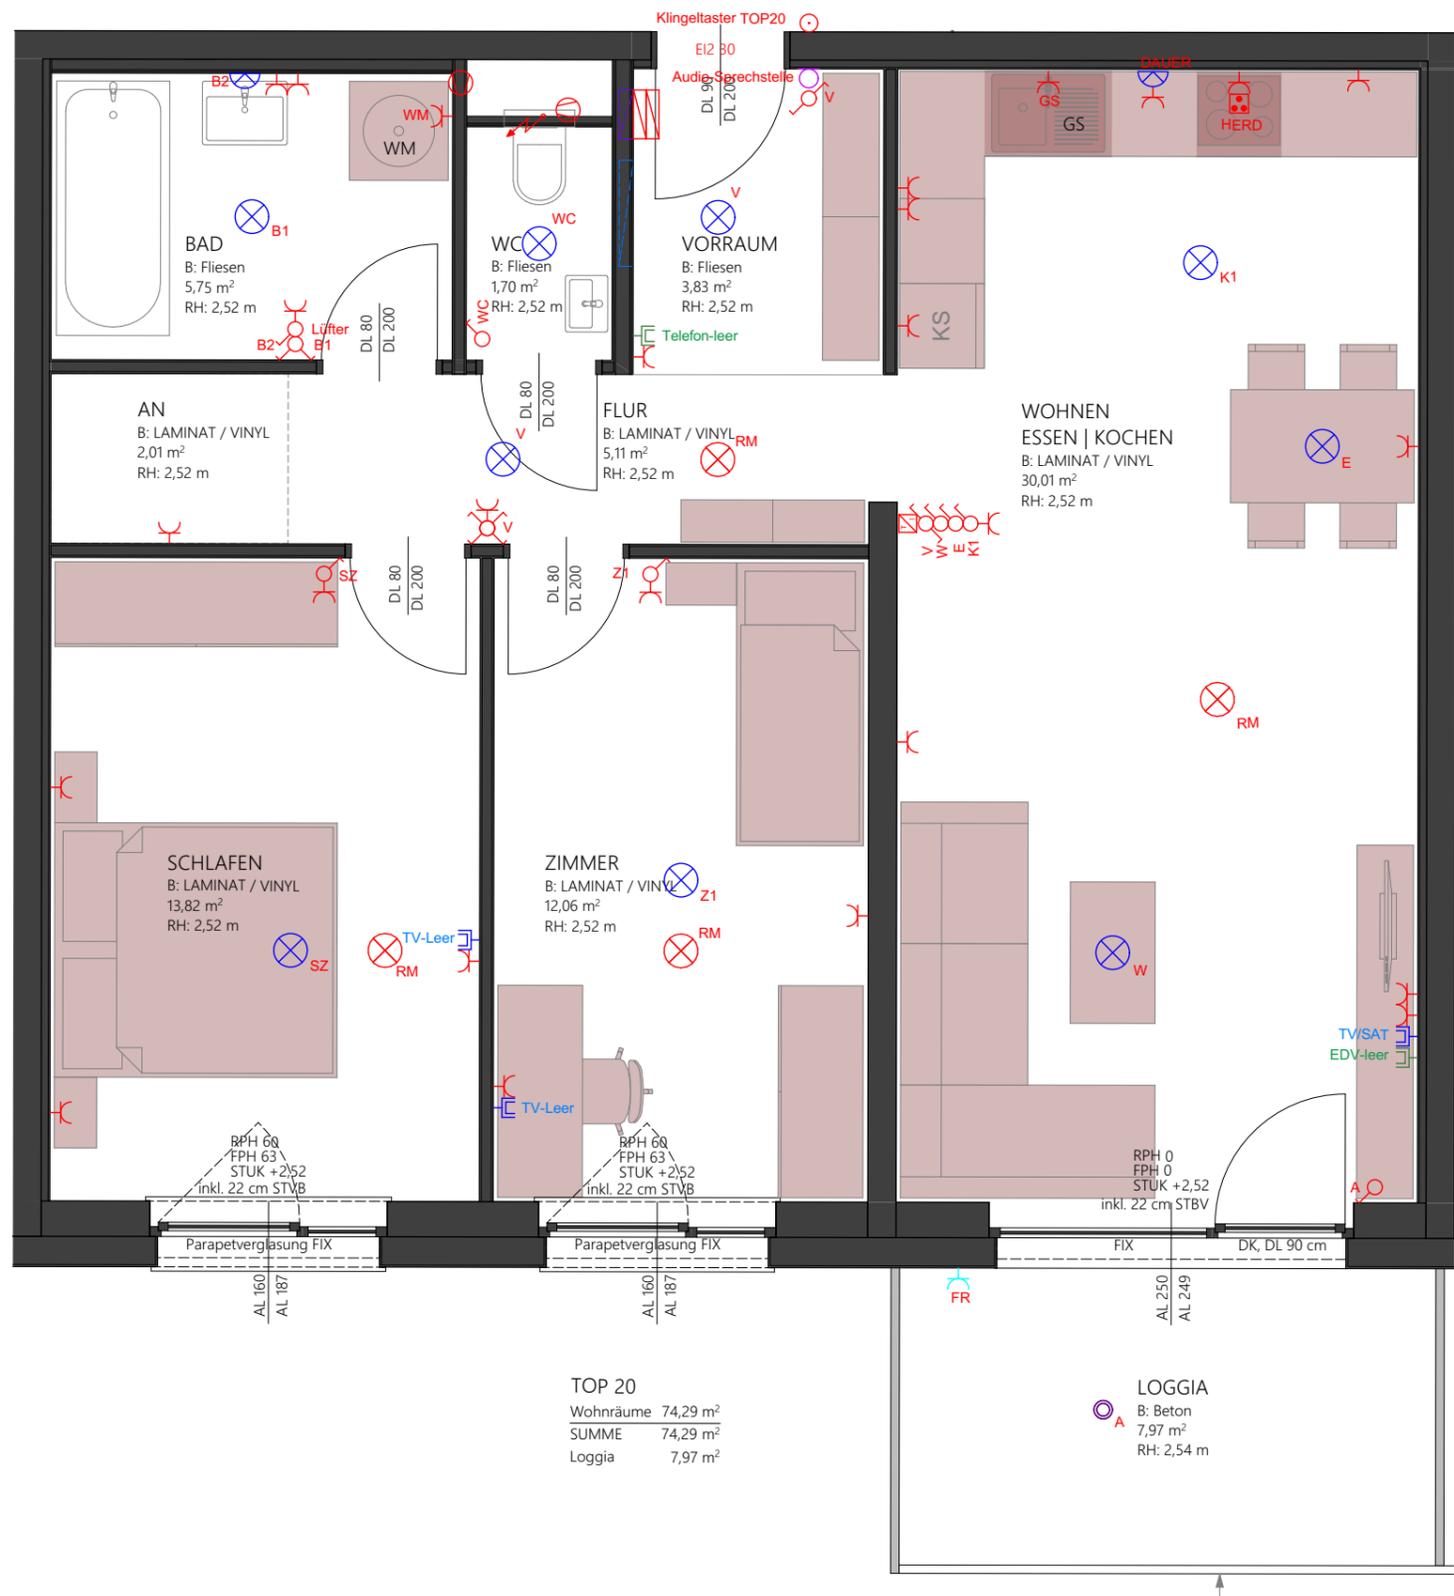


TOP 20	
Wohnräume	74,29 m ²
SUMME	74,29 m ²
Loggia	7,97 m ²

LOGGIA
B: Beton
7,97 m²
RH: 2,54 m

- FIXE EINRICHTUNG / AUSSTATTUNG
- MÖBLIERUNG NICHT ENTHALTEN

TOP - 20
1. OBERGESCHOSS M 1:50

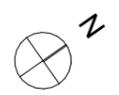

BAHNHOFSTRASSE 49 / VORCHDORF

Boden- und Wandbeläge sowie die Elektro- und Sanitärausstattung stellt den Standard dar. Die Kücheneinrichtungen, Waschmaschine und sonstige Einrichtungsgegenstände dienen nur der Veranschaulichung eines möglichen Einrichtungsvorschlages und werden nicht geliefert.

Unverbindliche Plankopie! Änderungen während der Bauausführung vorbehalten! Fenstermaße vorbehalten!
Koten sind nicht für die Bestellung von Einbaumöbeln verwendbar - Naturmaße erforderlich!

BAUTRÄGER | WOHNUNGSVERGABE



WSO GEMEINNÜTZIGE BAU - UND WOHNUNGSGES.m.b.H
PICHLHOFSTRASSE 62
4813 ALTMÜNSTER


ARCHITEKT



F2 ARCHITEKTEN ZT GMBH
MAG. ARCH. MARKUS FISCHER + MAG. ARCH. CHRISTIAN FRÖMEL
GRABEN 21/FEDERNFABRIK, 4690 SCHWANENSTADT, OBERÖSTERREICH
T: +43 7673 75544, E: OFFICE@F2-ARCHITEKTEN.AT, F2-ARCHITEKTEN.AT

06.07.2022

TOP - 20

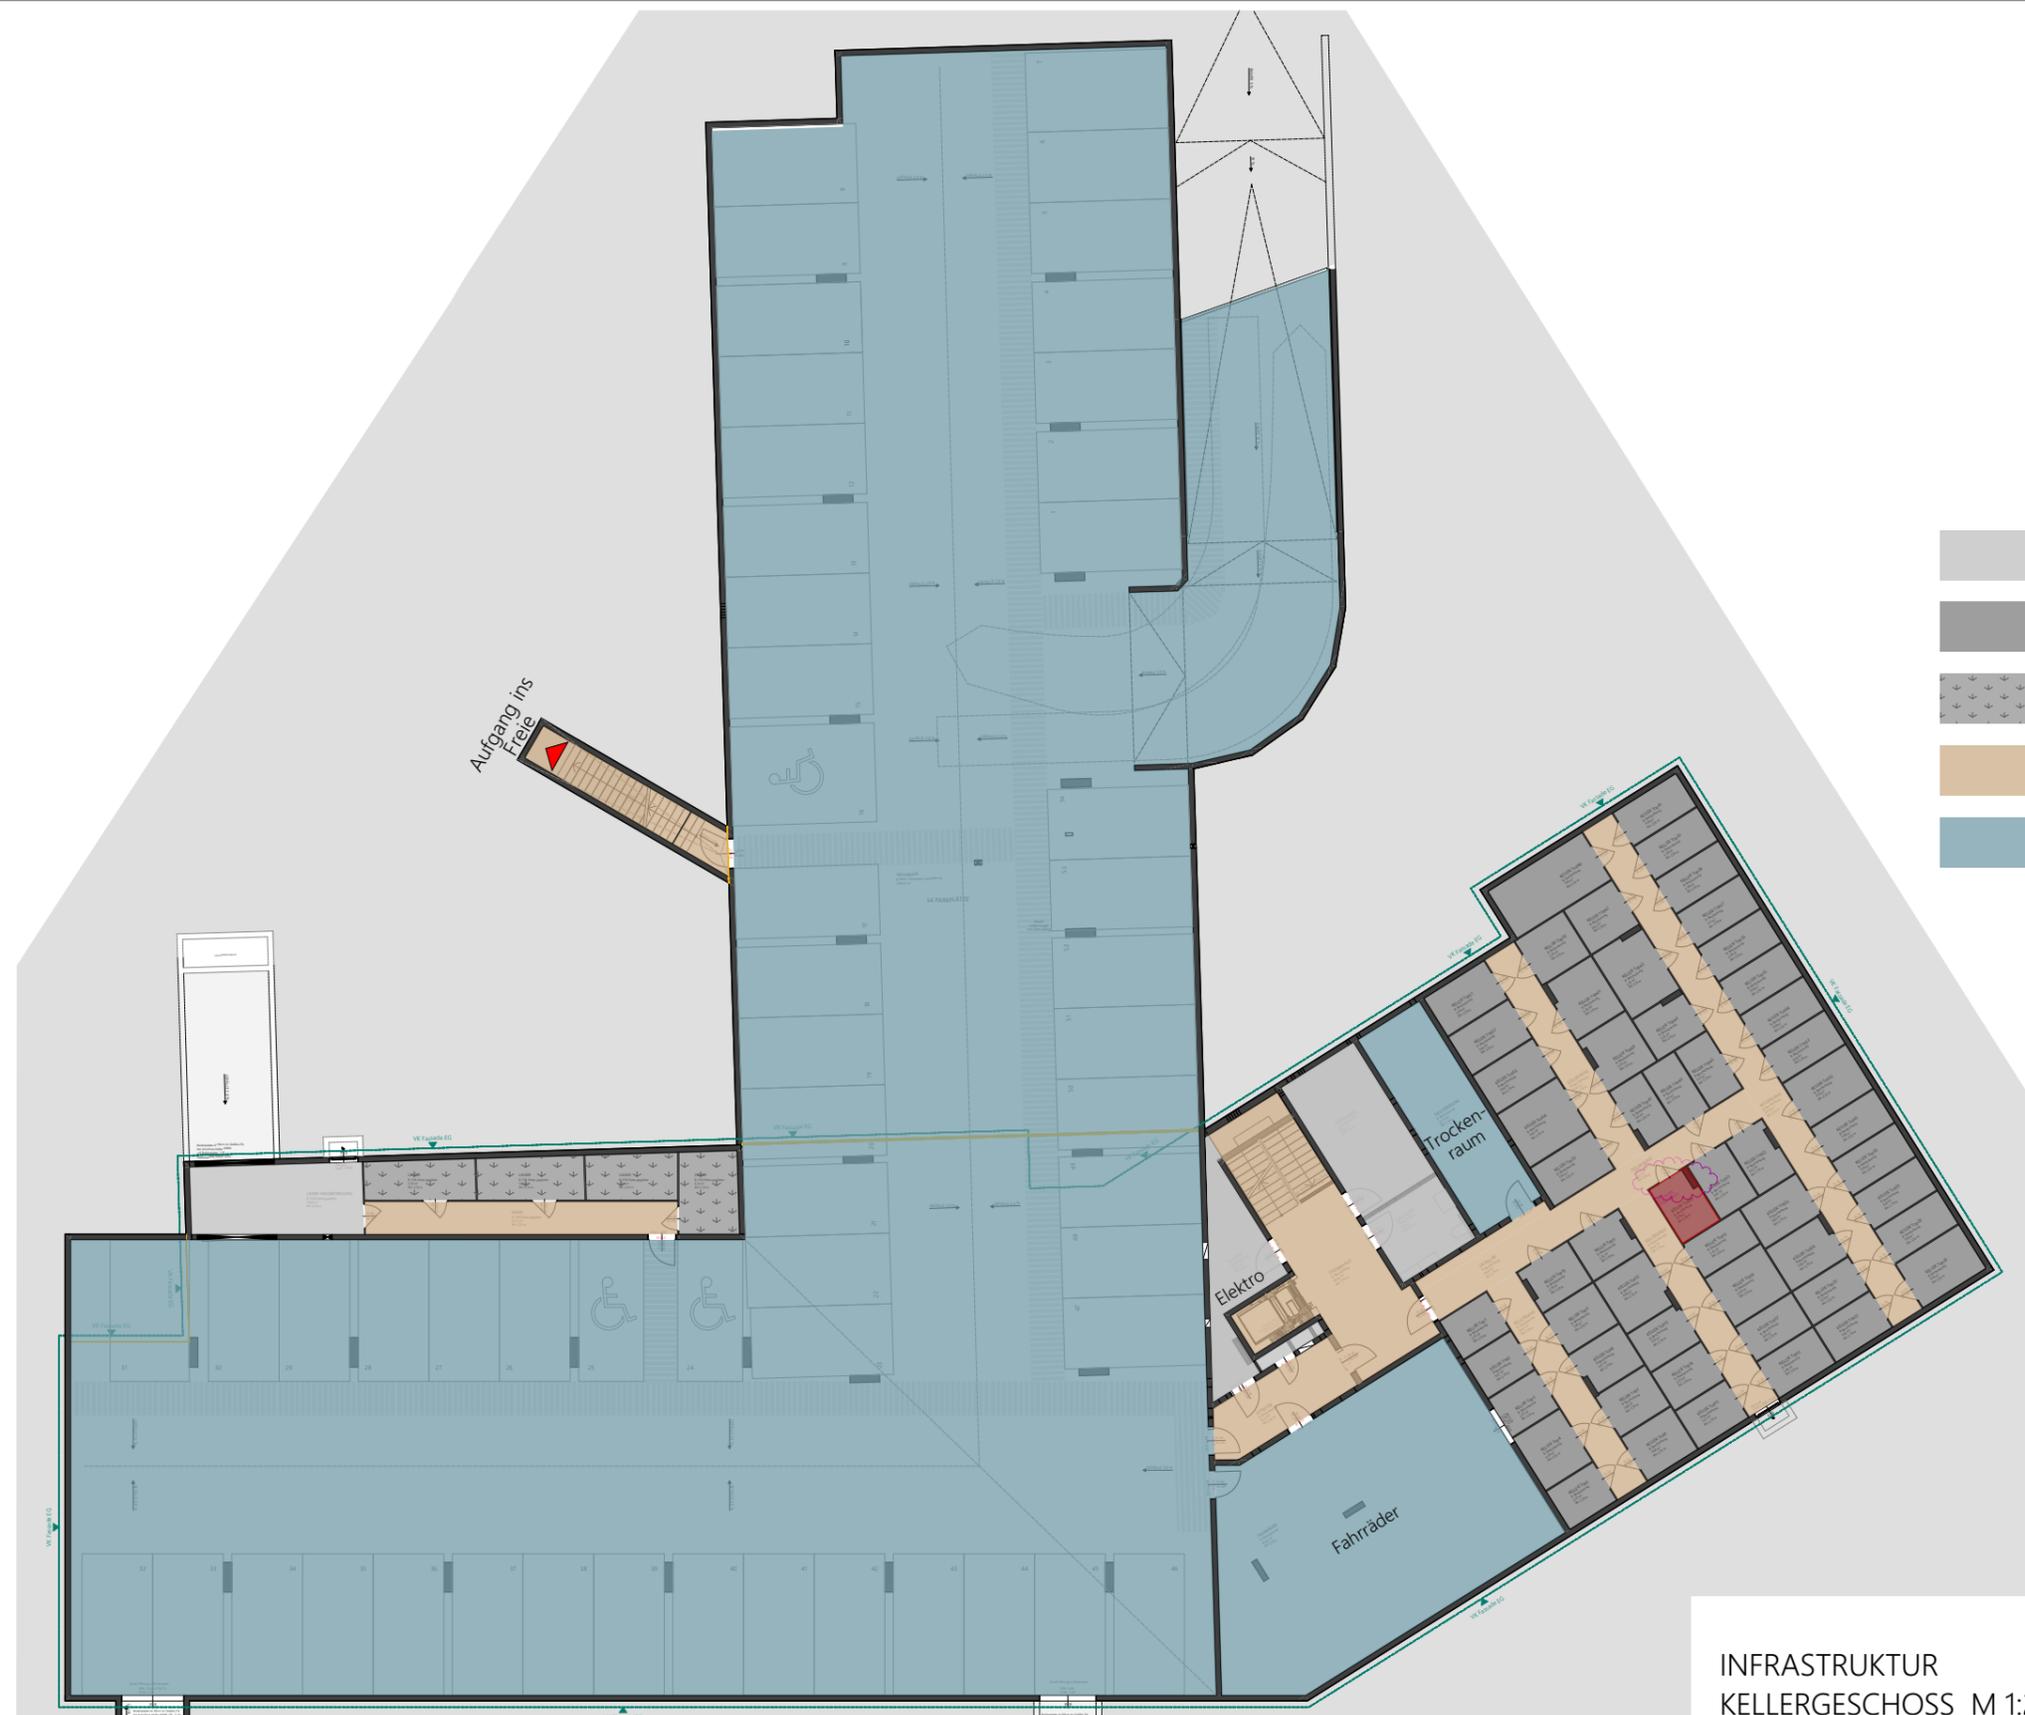

BAHNHOFSTRASSE 49 / VORCHDORF

INFRASTRUKTUR
KELLERGESCHOSS M 1:250

Boden- und Wandbeläge sowie die Elektro- und Sanitärausstattung stellt den Standard dar. Die Kücheneinrichtungen, Waschmaschine und sonstige Einrichtungsgegenstände dienen nur der Veranschaulichung eines möglichen Einrichtungsvorschlages und werden nicht geliefert.

Unverbindliche Plankopie! Änderungen während der Bauausführung vorbehalten! Fenstermaße vorbehalten!
Koten sind nicht für die Bestellung von Einbaumöbeln verwendbar - Naturmaße erforderlich!

BAUTRÄGER | WOHNUNGSVERGABE




WSO GEMEINNÜTZIGE BAU - UND WOHNUNGSGES.m.b.H
PICHLHOFSTRASSE 62
4813 ALTMÜNSTER

ARCHITEKT



06.07.2022

TOP - 20

 

- TECHNIK
- PRIVAT
- ERSCHLIESSUNG
- ALLGEMEIN

BAHNHOFSTRASSE 49 / VORCHDORF

INFRASTRUKTUR
1. OBERGESCHOSS M 1:200

Boden- und Wandbeläge sowie die Elektro- und Sanitärausstattung stellt den Standard dar. Die Kücheneinrichtungen, Waschmaschine und sonstige Einrichtungsgegenstände dienen nur der Veranschaulichung eines möglichen Einrichtungsvorschlages und werden nicht geliefert.

Unverbindliche Plankopie! Änderungen während der Bauausführung vorbehalten! Fenstermaße vorbehalten!
Koten sind nicht für die Bestellung von Einbaumöbeln verwendbar - Naturmaße erforderlich!

BAUTRÄGER | WOHNUNGSVERGABE



WSO GEMEINNÜTZIGE BAU - UND WOHNUNGSGES.m.b.H
PICHLHOFSTRASSE 62
4813 ALTMÜNSTER

ARCHITEKT



MAG. ARCH. MARKUS FISCHER + MAG. ARCH. CHRISTIAN FRÖMEL
GRABEN 21/FEDERNFABRIK, 4690 SCHWANENSTADT, OBERÖSTERREICH
T. +43 7673 75544, E. OFFICE@F2-ARCHITEKTEN.AT, F2-ARCHITEKTEN.AT

06.07.2022

TOP - 20