

VERGABEPLAN

Wohnbebauung "Dürre Laudach" Bahnhofstraße 49 4655 Vorchdorf		
TOP - 23	Wohnfläche	73,55 m²
1. Obergeschoss	Loggia	7,30 m²
	Einlagerungsraum	3,84 m²



LAGEPLAN 1:500

Legende Elektro:

- Ein-/Ausschalter
- Wechselschalter
- Serienschalter
- Kreuzschalter
- Steckdose
- Antennensteckdose
- Deckenauslass
- Wandauslass
- E-Herd-Anschluss
- Lüfter (WC bzw. Bad)
- Unterverteiler
- Medienverteiler
- Heizungsverteiler
- Außenventil

Sprechanlage (Innen)KlingeltasterSprechanlage (Außen)TüröffnerRWA AuslösetasterRauchmelderDeckenleuchteWandleuchteWandleuchte AußenFeuchtraum SteckdoseLeerdoseTelefondose

Abkürzungen:

- RPH

Parapethöhe Rohbau
- FPH

Parapethöhe fertig
- FOK

Fußbodenoberkante
- STUK

Sturzunterkante
- STVB

Stock-Verbreiterung (im Sturzbereich)
- DK

Dreh-Kipp-Fenster
- DREH

Dreh-Fenster
- FIX

Fixverglasung
- EI₂30

Brandschutztüre
- RH

Raumhöhe
- AN

Abstell-Nische

AL

Architekturlichte

DL

Durchgangslichte

ESG

Einscheiben -Sicherheitsglas

VSG

Verbund Sicherheitsglas

GS

Geschirrspüler

DA

Dunstabzug

KS

Kühlschrank

WM

Waschmaschine

FR

Feuchtraumsteckdose

WA

Wandauslass

Montagehöhen:


- Schalter

+1,15 m
- Arbeitssteckdosen

+1,00 m
- Sonstige Steckdosen

+0,30 m

Grundsätzlich sind die Montagehöhen und die Situierung der Schalter- und Steckgeräte bzw. der Auslässe vor Montage mit der Bauleitung bzw. mit dem Bauherren und mit den ausführenden Installationsunternehmen für Heizungs und Sanitäranlagen abzustimmen

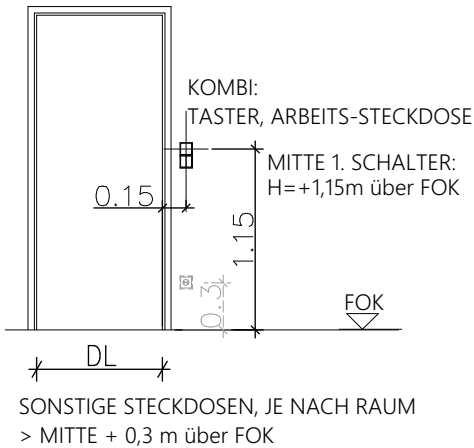

Boden- und Wandbeläge sowie die Elektro- und Sanitärausstattung stellt den Standard dar. Die Kücheneinrichtungen, Waschmaschine und sonstige Einrichtungsgegenstände dienen nur der Veranschaulichung eines möglichen Einrichtungsvorschlages und werden nicht geliefert.

Unverbindliche Plankopie! Änderungen während der Bauausführung vorbehalten! Fenstermaße vorbehalten! Kotten sind nicht für die Bestellung von Einbaumöbeln verwendbar - Naturmaße erforderlich!

BAUTRÄGER | WOHNUNGSVERGABE



WSO GEMEINNÜTZIGE BAU - UND WOHNUNGSGES.m.b.H
PICHLHOFSTRASSE 62
4813 ALTMÜNSTER


ARCHITEKT



VERGABEPLAN


Wohnbebauung "Dürre Laudach"
Bahnhofstraße 49
4655 Vorchdorf

TOP - 23	Wohnfläche	73,55 m²
1. Obergeschoss	Loggia	7,30 m²
	Einlagerungsraum	3,84 m²

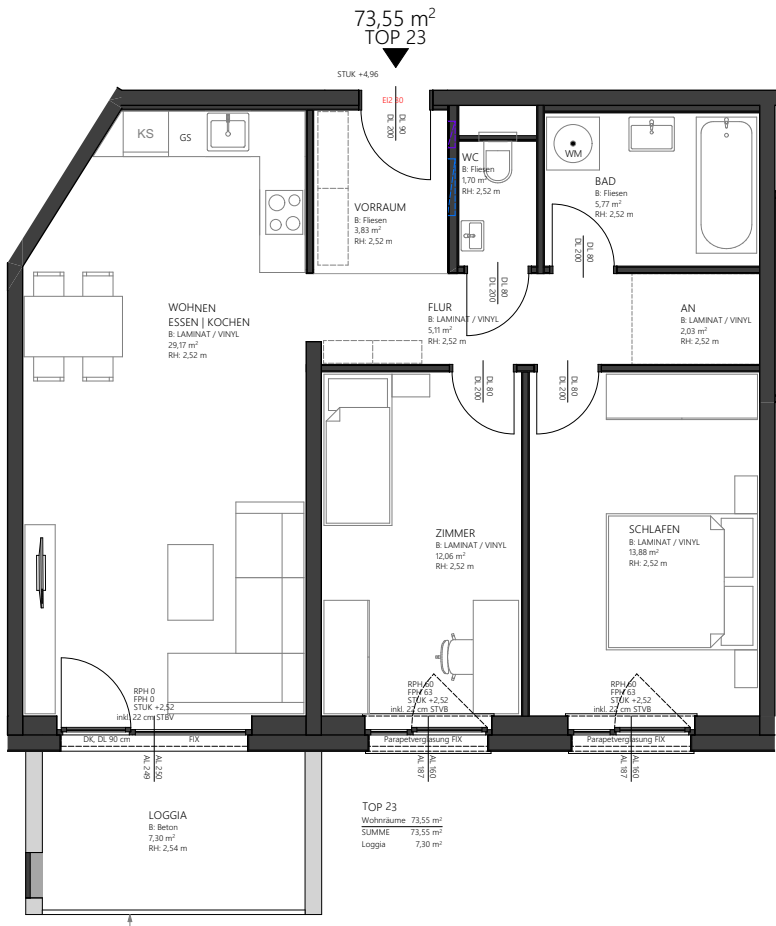

BAHNHOFSTRASSE 49 / VORCHDORF

TOP - 23
1. OBERGESCHOSS M 1:100

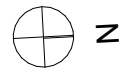

Boden- und Wandbeläge sowie die Elektro- und Sanitärausstattung stellt den Standard dar. Die Kücheneinrichtungen, Waschmaschine und sonstige Einrichtungsgegenstände dienen nur der Veranschaulichung eines möglichen Einrichtungsvorschlages und werden nicht geliefert.

Unverbindliche Plankopie! Änderungen während der Bauausführung vorbehalten! Fenstermaße vorbehalten!
Koten sind nicht für die Bestellung von Einbaumöbeln verwendbar - Naturmaße erforderlich!

BAUTRÄGER | WOHNUNGSVERGABE



WSO GEMEINNÜTZIGE BAU - UND WOHNUNGSGES.m.b.H
PICHLHOFSTRASSE 62
4813 ALTMÜNSTER

ARCHITEKT



MAG. ARCH. MARKUS FISCHER + MAG. ARCH. CHRISTIAN FRÖMEL
GRABEN 21/FEDERNFABRIK, 4690 SCHWANENSTADT, OBERÖSTERREICH
T: +43 7673 75544, E: OFFICE@F2-ARCHITEKTEN.AT, F2-ARCHITEKTEN.AT


06.07.2022

TOP - 23

VERGABEPLAN


Wohnbebauung "Dürre Laudach"
Bahnhofstraße 49
4655 Vorchdorf

TOP - 23	Wohnfläche	73,55 m²
1. Obergeschoss	Loggia	7,30 m²
	Einlagerungsraum	3,84 m²

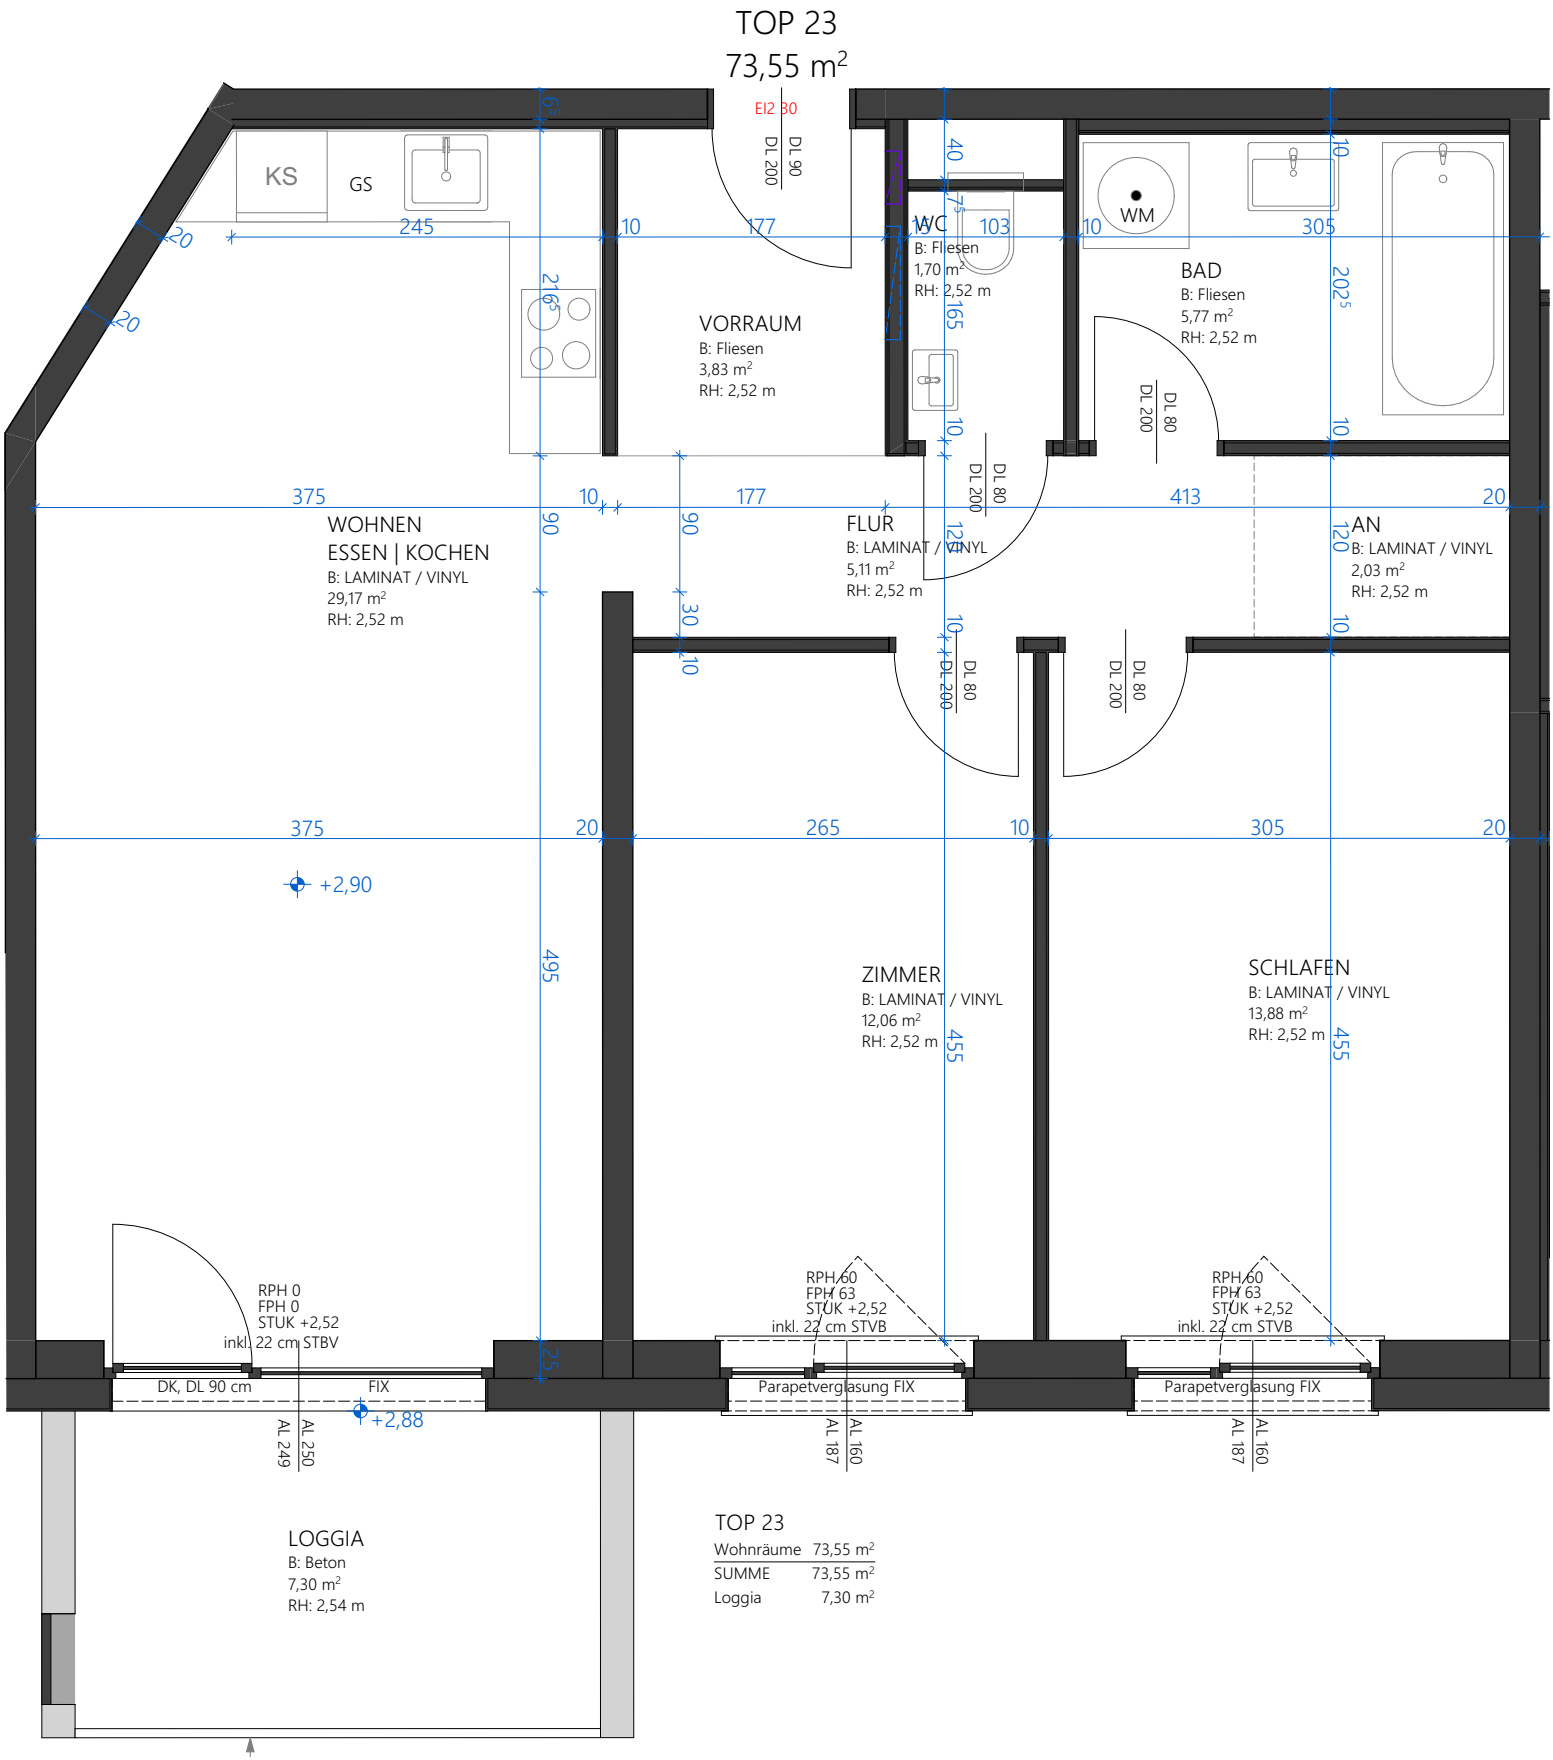

BAHNHOFSTRASSE 49 / VORCHDORF

TOP - 23
1. OBERGESCHOSS M 1:50

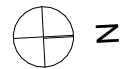

Boden- und Wandbeläge sowie die Elektro- und Sanitärausstattung stellt den Standard dar. Die Kücheneinrichtungen, Waschmaschine und sonstige Einrichtungsgegenstände dienen nur der Veranschaulichung eines möglichen Einrichtungsvorschlages und werden nicht geliefert.

Unverbindliche Plankopie! Änderungen während der Bauausführung vorbehalten! Fenstermaße vorbehalten!
Koten sind nicht für die Bestellung von Einbaumöbeln verwendbar - Naturmaße erforderlich!

BAUTRÄGER | WOHNUNGSVERGABE



WSO GEMEINNÜTZIGE BAU - UND WOHNUNGSGES.m.b.H
PICHLHOFSTRASSE 62
4813 ALTMÜNSTER

ARCHITEKT




MAG. ARCH. MARKUS FISCHER + MAG. ARCH. CHRISTIAN FROMEL
GRABEN 21/FEDERNFABRIK, 4690 SCHWANENSTADT, OBERÖSTERREICH
T: +43 7673 75544, E: OFFICE@F2-ARCHITEKTEN.AT, F2-ARCHITEKTEN.AT

06.07.2022

TOP - 23

73,55 m²
TOP 23

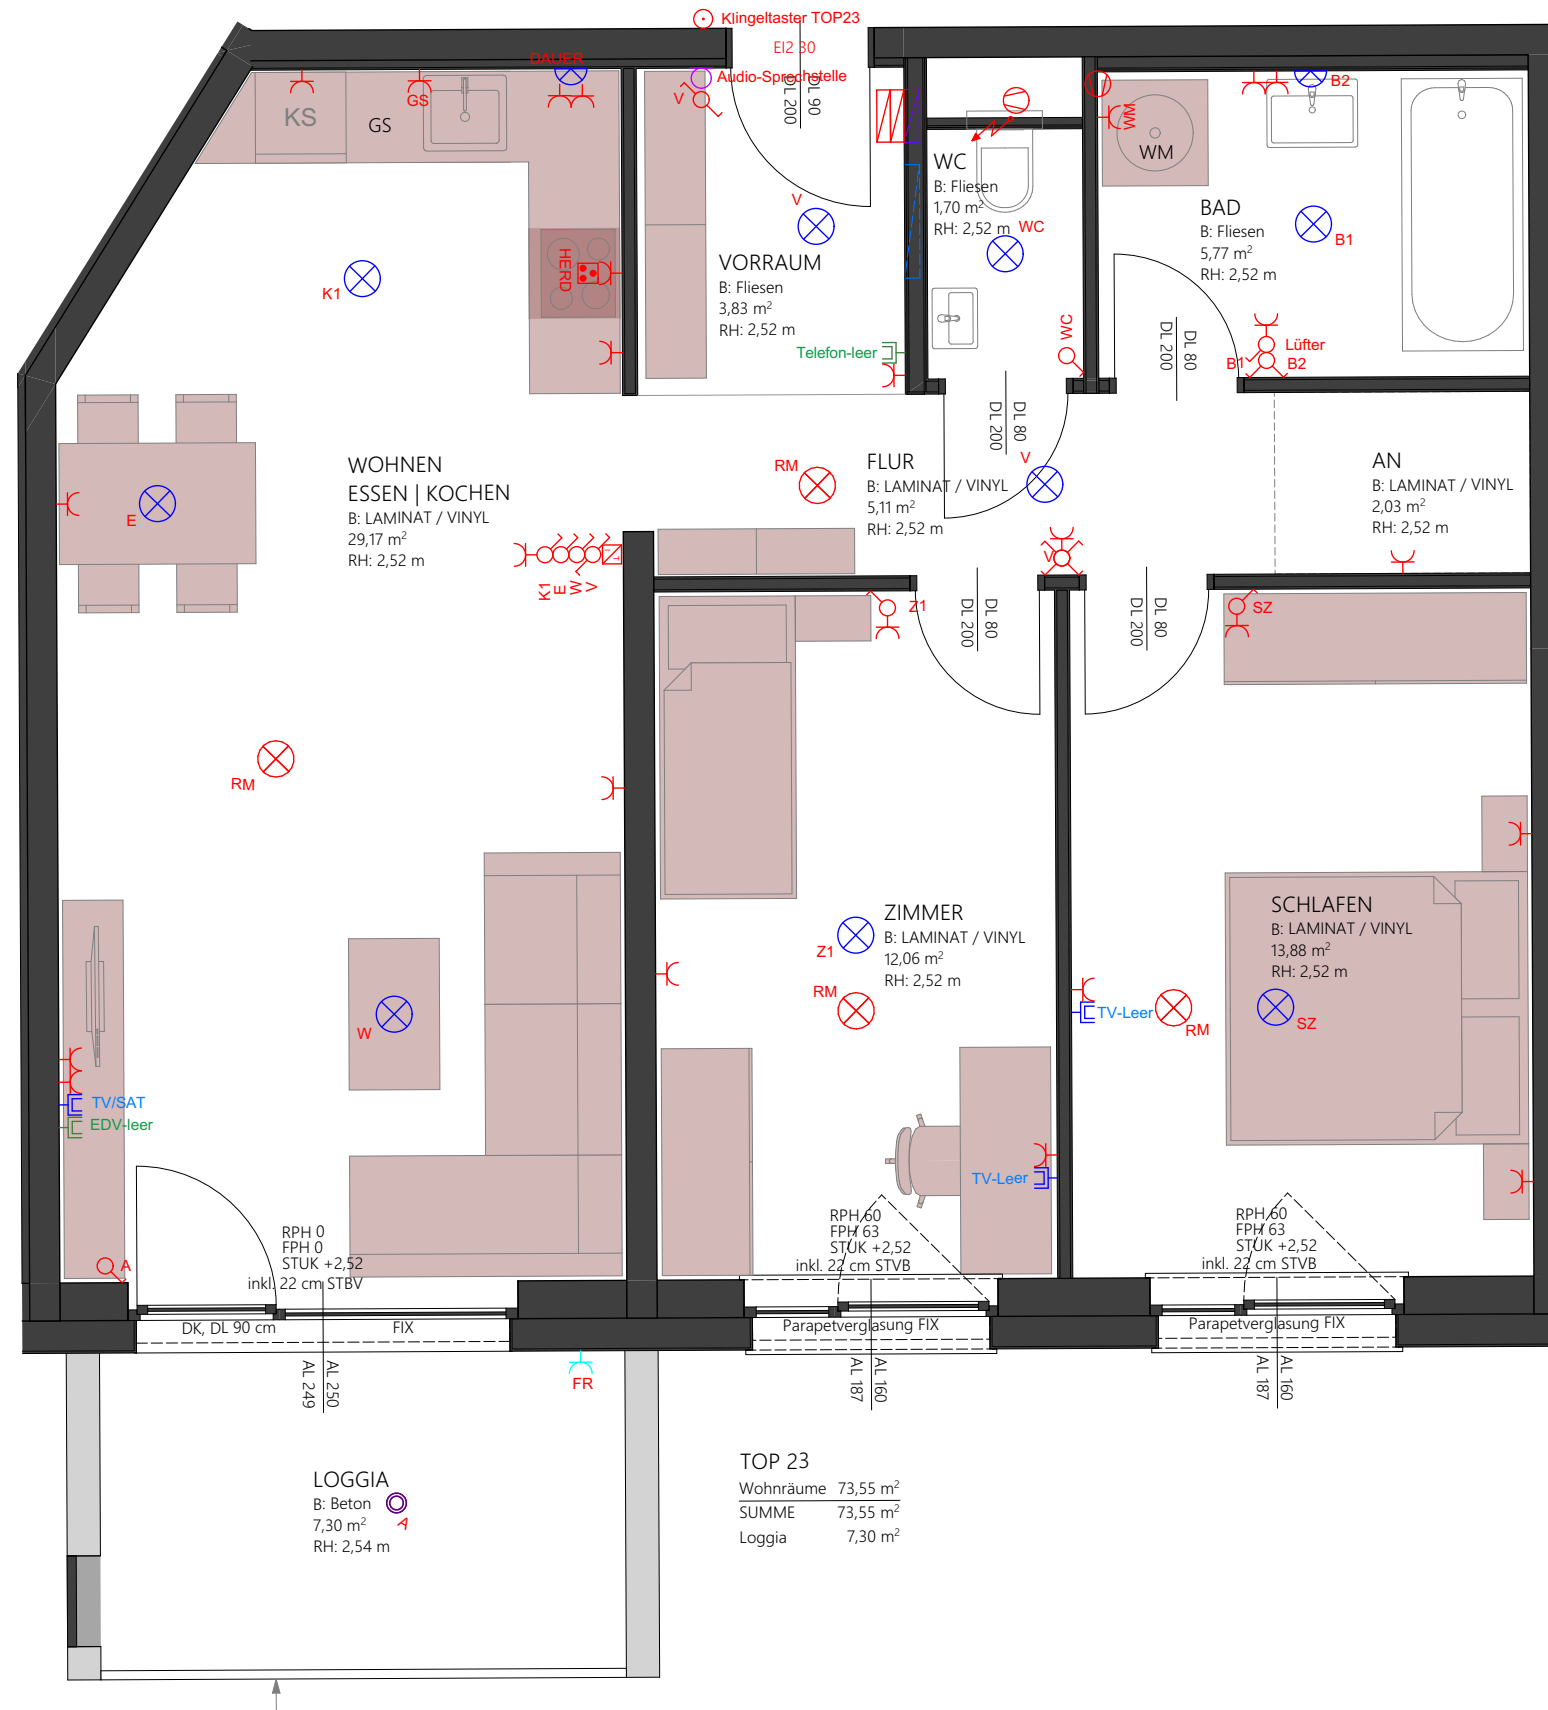

BAHNHOFSTRASSE 49 / VORCHDORF

FIXE EINRICHTUNG / AUSSTATTUNG
MÖBLIERUNG NICHT ENTHALTEN

TOP - 23
1. OBERGESCHOSS M 1:50



Boden- und Wandbeläge sowie die Elektro- und Sanitärausstattung stellt den Standard dar. Die Kücheneinrichtungen, Waschmaschine und sonstige Einrichtungsgegenstände dienen nur der Veranschaulichung eines möglichen Einrichtungsvorschlages und werden nicht geliefert.

Unverbindliche Plankopie! Änderungen während der Bauausführung vorbehalten! Fenstermaße vorbehalten!
Koten sind nicht für die Bestellung von Einbaumöbeln verwendbar - Naturmaße erforderlich!

BAUTRÄGER | WOHNUNGSVERGABE

WS-

WSO GEMEINNÜTZIGE BAU - UND WOHNUNGSGES.m.b.H
PICHLHOFSTRASSE 62
4813 ALTMÜNSTER


ARCHITEKT

F2 ARCHITEKTEN ZT GMBH
MAG. ARCH. MARKUS FISCHER + MAG. ARCH. CHRISTIAN FRÖMEL
GRABEN 21/FEDERNFABRIK, 4690 SCHWANENSTADT, OBERÖSTERREICH
T: +43 7673 75544, E: OFFICE@F2-ARCHITEKTEN.AT, F2-ARCHITEKTEN.AT

06.07.2022

TOP - 23

Seite 4

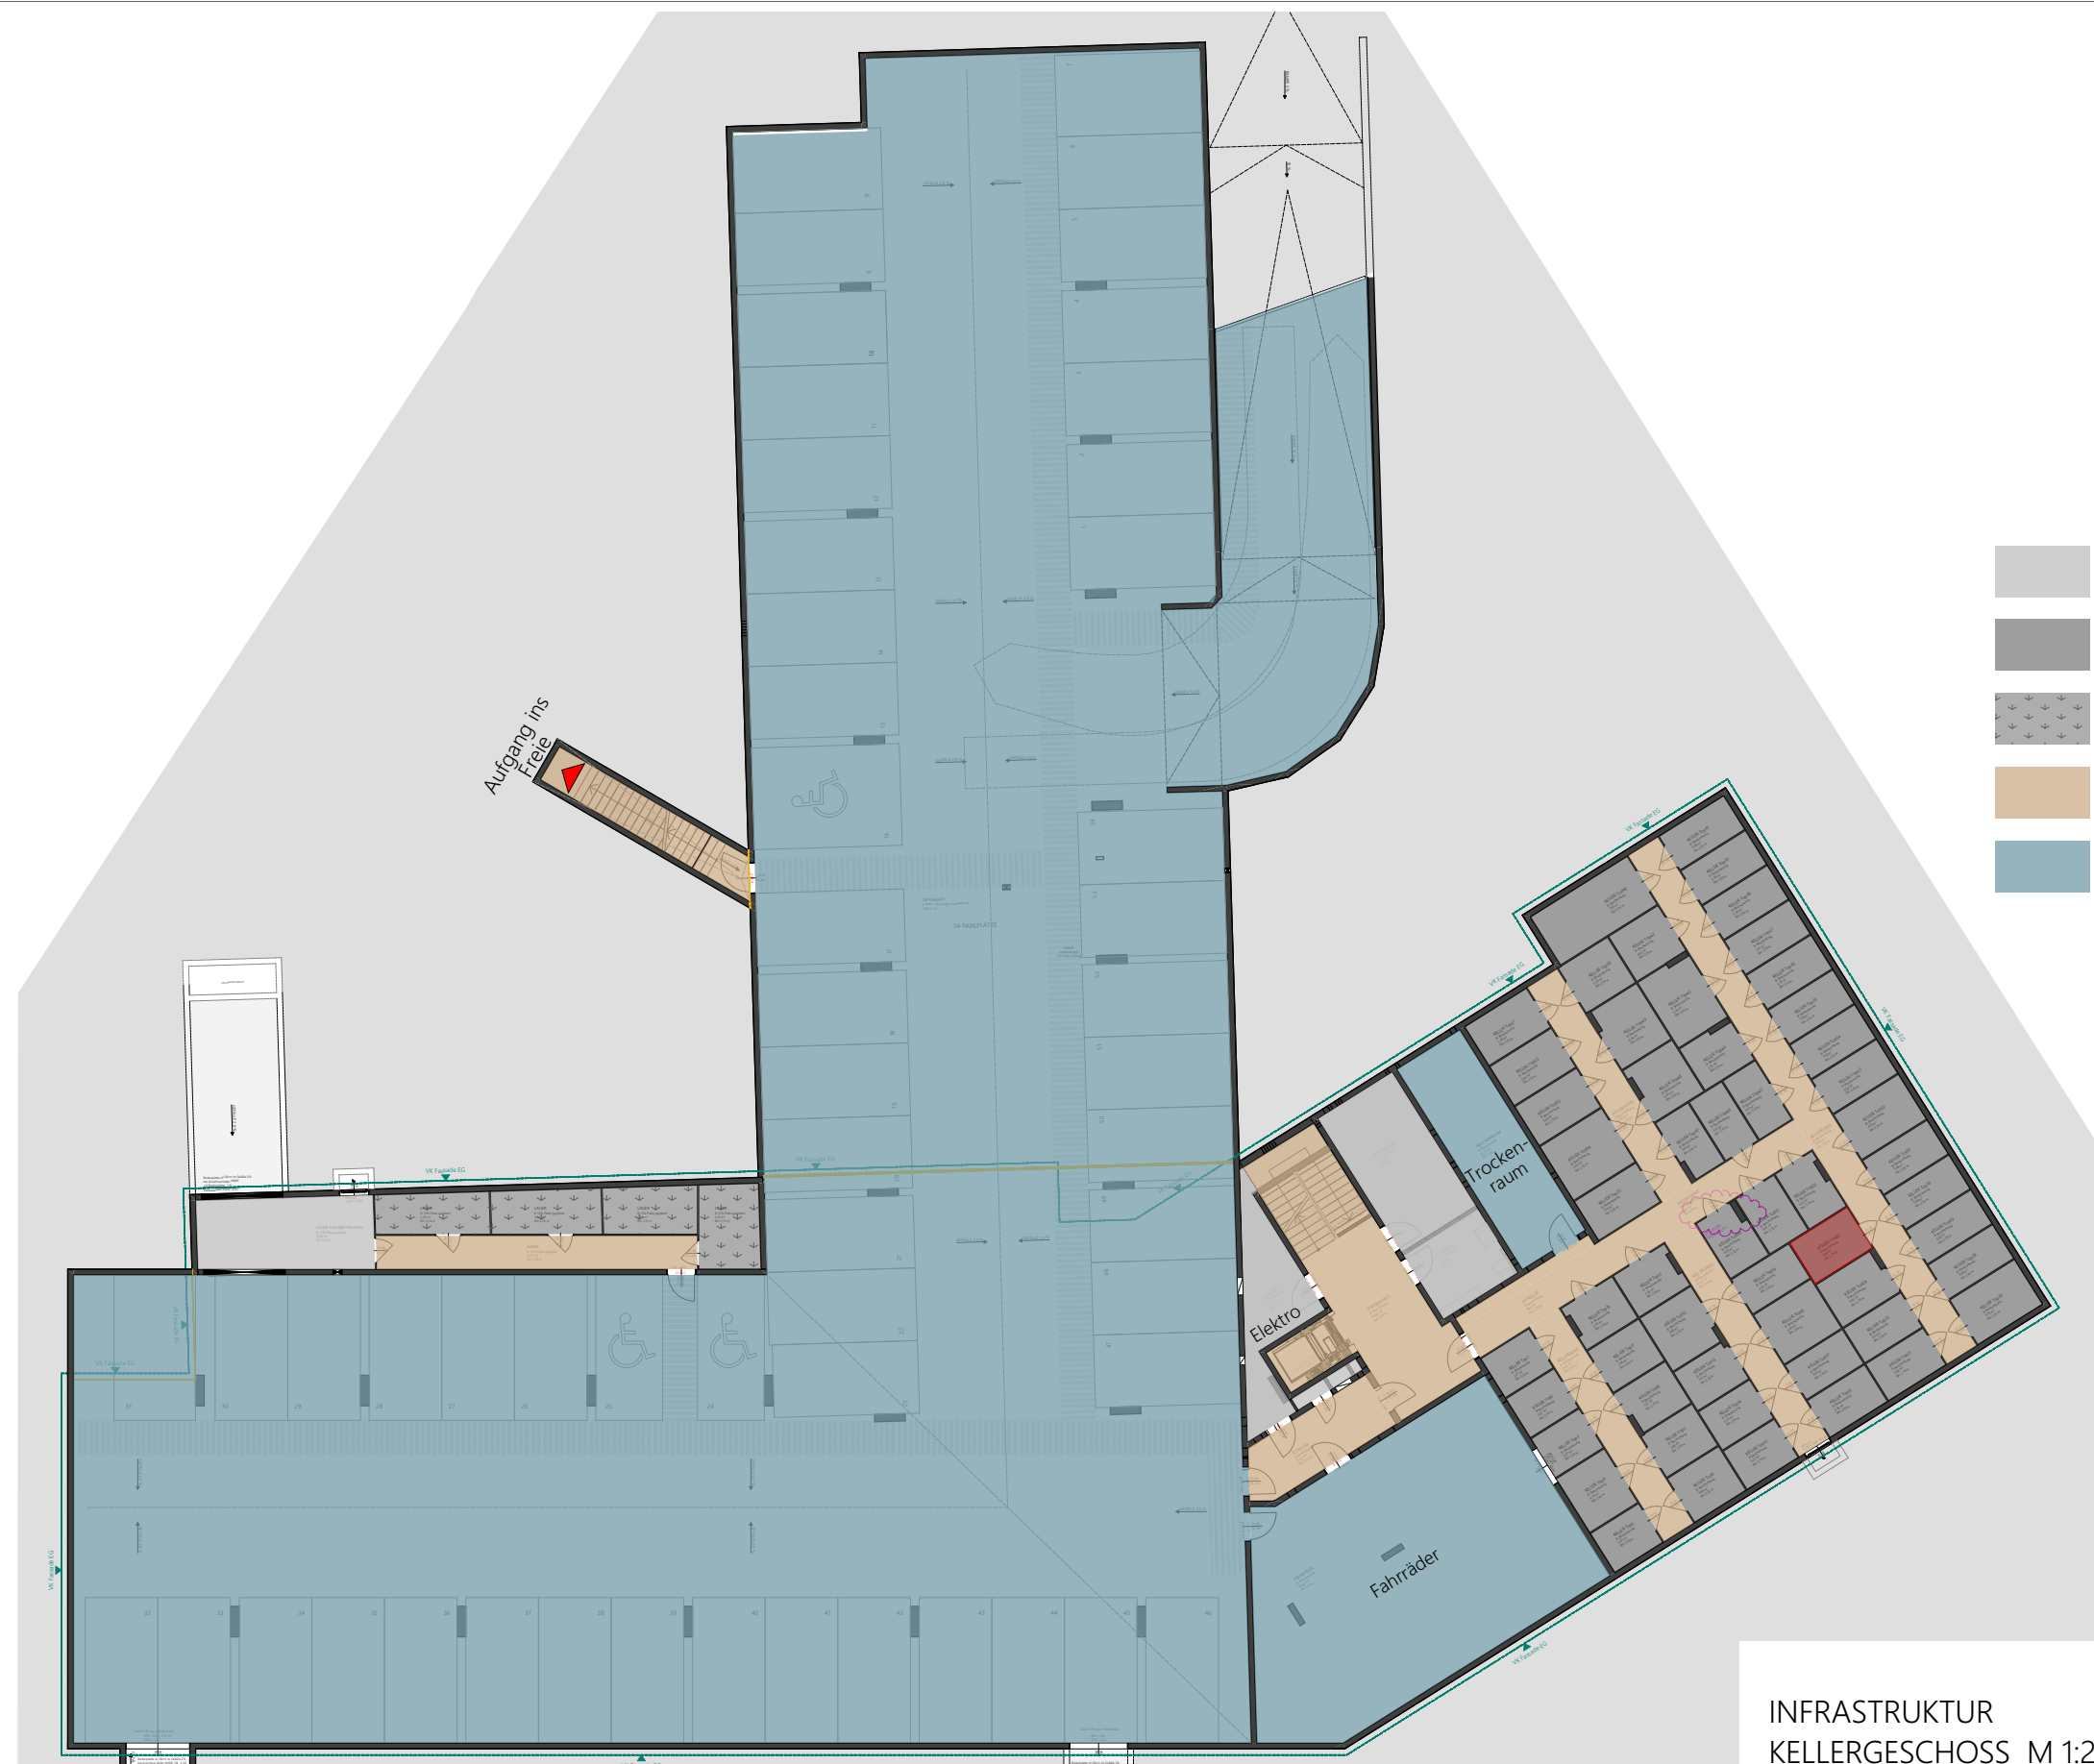

BAHNHOFSTRASSE 49 / VORCHDORF

INFRASTRUKTUR
KELLERGESCHOSS M 1:250

Boden- und Wandbeläge sowie die Elektro- und Sanitärausstattung stellt den Standard dar. Die Kücheneinrichtungen, Waschmaschine und sonstige Einrichtungsgegenstände dienen nur der Veranschaulichung eines möglichen Einrichtungsvorschlages und werden nicht geliefert.

Unverbindliche Plankopie! Änderungen während der Bauausführung vorbehalten! Fenstermaße vorbehalten!
Koten sind nicht für die Bestellung von Einbaumöbeln verwendbar - Naturmaße erforderlich!

BAUTRÄGER | WOHNUNGSVERGABE

WS-

WSO GEMEINNÜTZIGE BAU - UND WOHNUNGSGES.m.b.H
PICHLHOFSTRASSE 62
4813 ALTMÜNSTER

ARCHITEKT

F2 ARCHITEKTEN ZT GMBH
MAG. ARCH. MARKUS FISCHER + MAG. ARCH. CHRISTIAN FROMEL
GRABEN 21/FEDERNFABRIK, 4690 SCHWANENSTADT, OBERÖSTERREICH
T: +43 7673 75544, E: OFFICE@F2-ARCHITEKTEN.AT, F2-ARCHITEKTEN.AT

06.07.2022

TOP - 23

Seite 5

