

Legende Elektro:

	Ein-/Ausschalter		Sprechanlage(nnen)
	Wechselschalter		Klingeltaster
	Serienschalter		Sprechanlage(Außen)
	Kreuzschalter		Türöffner
	Steckdose		RWA Auslösetaster
	Antennensteckdose		Rauchmelder
	Deckenauslass		Deckenleuchte
	Wandauslass		Wandleuchte
	E-Herd-Anschluss		Wandleuchte Außen
	Lüfter (WC bzw. Bad)		Feuchtraum Steckdose
	Unterverteiler		Leerdose
	Medienverteiler		Telefondose
	Heizungsverteiler		
	Außenventil		


Abkürzungen:

RPH	Parapethöhe Rohbau	AL	Architekturlichte
FPH	Parapethöhe fertig	DL	Durchgangslichte
FOK	Fußbodenoberkante	ESG	Einscheiben -Sicherheitsglas
STUK	Sturzunterkante	VSG	Verbund Sicherheitsglas
STVB	Stock-Verbreiterung (im Sturzbereich)	GS	Geschirrspüler
DK	Dreh-Kipp-Fenster	DA	Dunstabzug
DREH	Dreh-Fenster	KS	Kühlschrank
FIX	Fixverglasung	WM	Waschmaschine
EI ₂₃₀	Brandschutztüre	FR	Feuchtraumsteckdose
RH	Raumhöhe	WA	Wandauslass
AN	Abstell-Nische		

Montagehöhen:

Schalter	+1,15 m
Arbeitssteckdosen	+1,00 m
Sonstige Steckdosen	+0,30 m

Grundsätzlich sind die Montagehöhen und die Situierung der Schalter- und Steckgeräte bzw. der Auslässe vor Montage mit der Bauleitung bzw. mit dem Bauherren und mit den ausführenden Installationsunternehmen für Heizungs und Sanitäranlagen abzustimmen

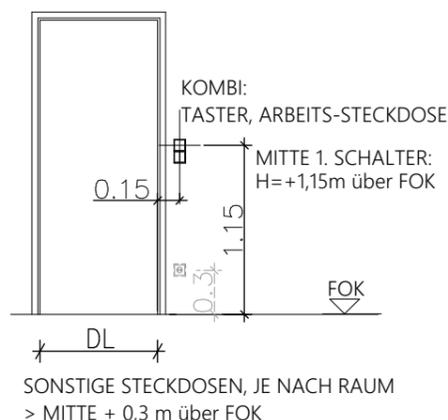

VERGABEPLAN

Wohnbebauung "Dürre Laudach"
Bahnhofstraße 49
4655 Vorchdorf

TOP - 32

2. Obergeschoss

Wohnfläche	83,08 m ²
Loggia	7,61 m ²
Einlagerungsraum	4,76 m ²



LAGEPLAN 1:500

Boden- und Wandbeläge sowie die Elektro- und SanitärAusstattung stellt den Standard dar. Die Kücheneinrichtungen, Waschmaschine und sonstige Einrichtungsgegenstände dienen nur der Veranschaulichung eines möglichen Einrichtungsvorschlages und werden nicht geliefert.

Unverbindliche Plankopie! Änderungen während der Bauausführung vorbehalten! Fenstermaße vorbehalten!
Koten sind nicht für die Bestellung von Einbaumöbeln verwendbar - Naturmaße erforderlich!

BAUTRÄGER | WOHNUNGSVERGABE



WSO GEMEINNÜTZIGE BAU - UND WOHNUNGSGES.m.b.H
PICHLHOFSTRASSE 62
4813 ALTMÜNSTER

ARCHITEKT




23.05.2022

TOP - 32

VERGABEPLAN

Wohnbebauung "Dürre Laudach"
Bahnhofstraße 49
4655 Vorchdorf

TOP - 32	Wohnfläche	83,08 m ²
2. Obergeschoss	Loggia	7,61 m ²
	Einlagerungsraum	4,76 m ²

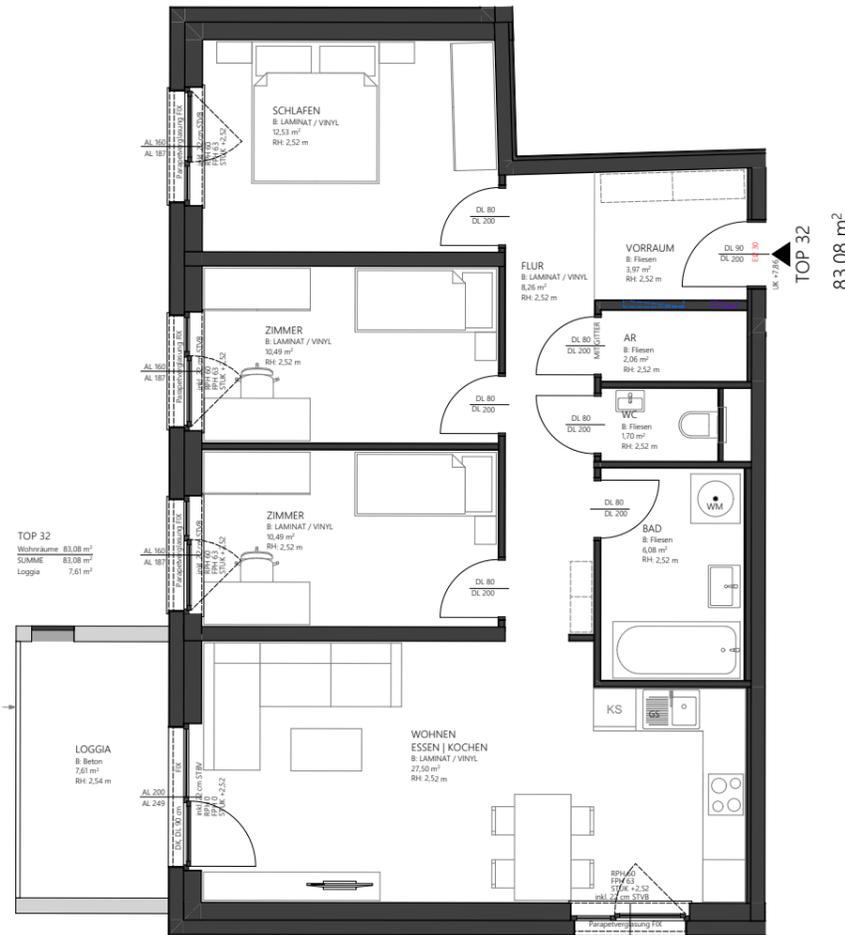


TOP 32
Wohnfläche 83,08 m²
SUMME 83,08 m²
Loggia 7,61 m²

TOP 32
83,08 m²

BAHNHOFSTRASSE 49 / VORCHDORF

TOP - 32
2. OBERGESCHOSS M 1:100

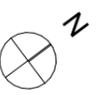

Boden- und Wandbeläge sowie die Elektro- und Sanitärausstattung stellt den Standard dar. Die Kücheneinrichtungen, Waschmaschine und sonstige Einrichtungsgegenstände dienen nur der Veranschaulichung eines möglichen Einrichtungs-vorschlages und werden nicht geliefert.

Unverbindliche Plankopie! Änderungen während der Bauausführung vorbehalten! Fenstermaße vorbehalten!
Koten sind nicht für die Bestellung von Einbaumöbeln verwendbar - Naturmaße erforderlich!

BAUTRÄGER | WOHNUNGSVERGABE



WSO GEMEINNÜTZIGE BAU - UND WOHNUNGSGES.m.b.H
PICHLHOFSTRASSE 62
4813 ALTMÜNSTER

ARCHITEKT



MAG. ARCH. MARKUS FISCHER + MAG. ARCH. CHRISTIAN FRÖMEL
GRABEN 21/FEDERNFABRIK, 4690 SCHWANENSTADT, OBERÖSTERREICH
T. +43 7673 75544, E. OFFICE@F2-ARCHITECTEN.AT, F2-ARCHITECTEN.AT

23.05.2022

TOP - 32

VERGABEPLAN

Wohnbebauung "Dürre Laudach"
Bahnhofstraße 49
4655 Vorchdorf


TOP - 32

Wohnfläche 83,08 m²

2. Obergeschoss

Loggia 7,61 m²

Einlagerungsraum 4,76 m²

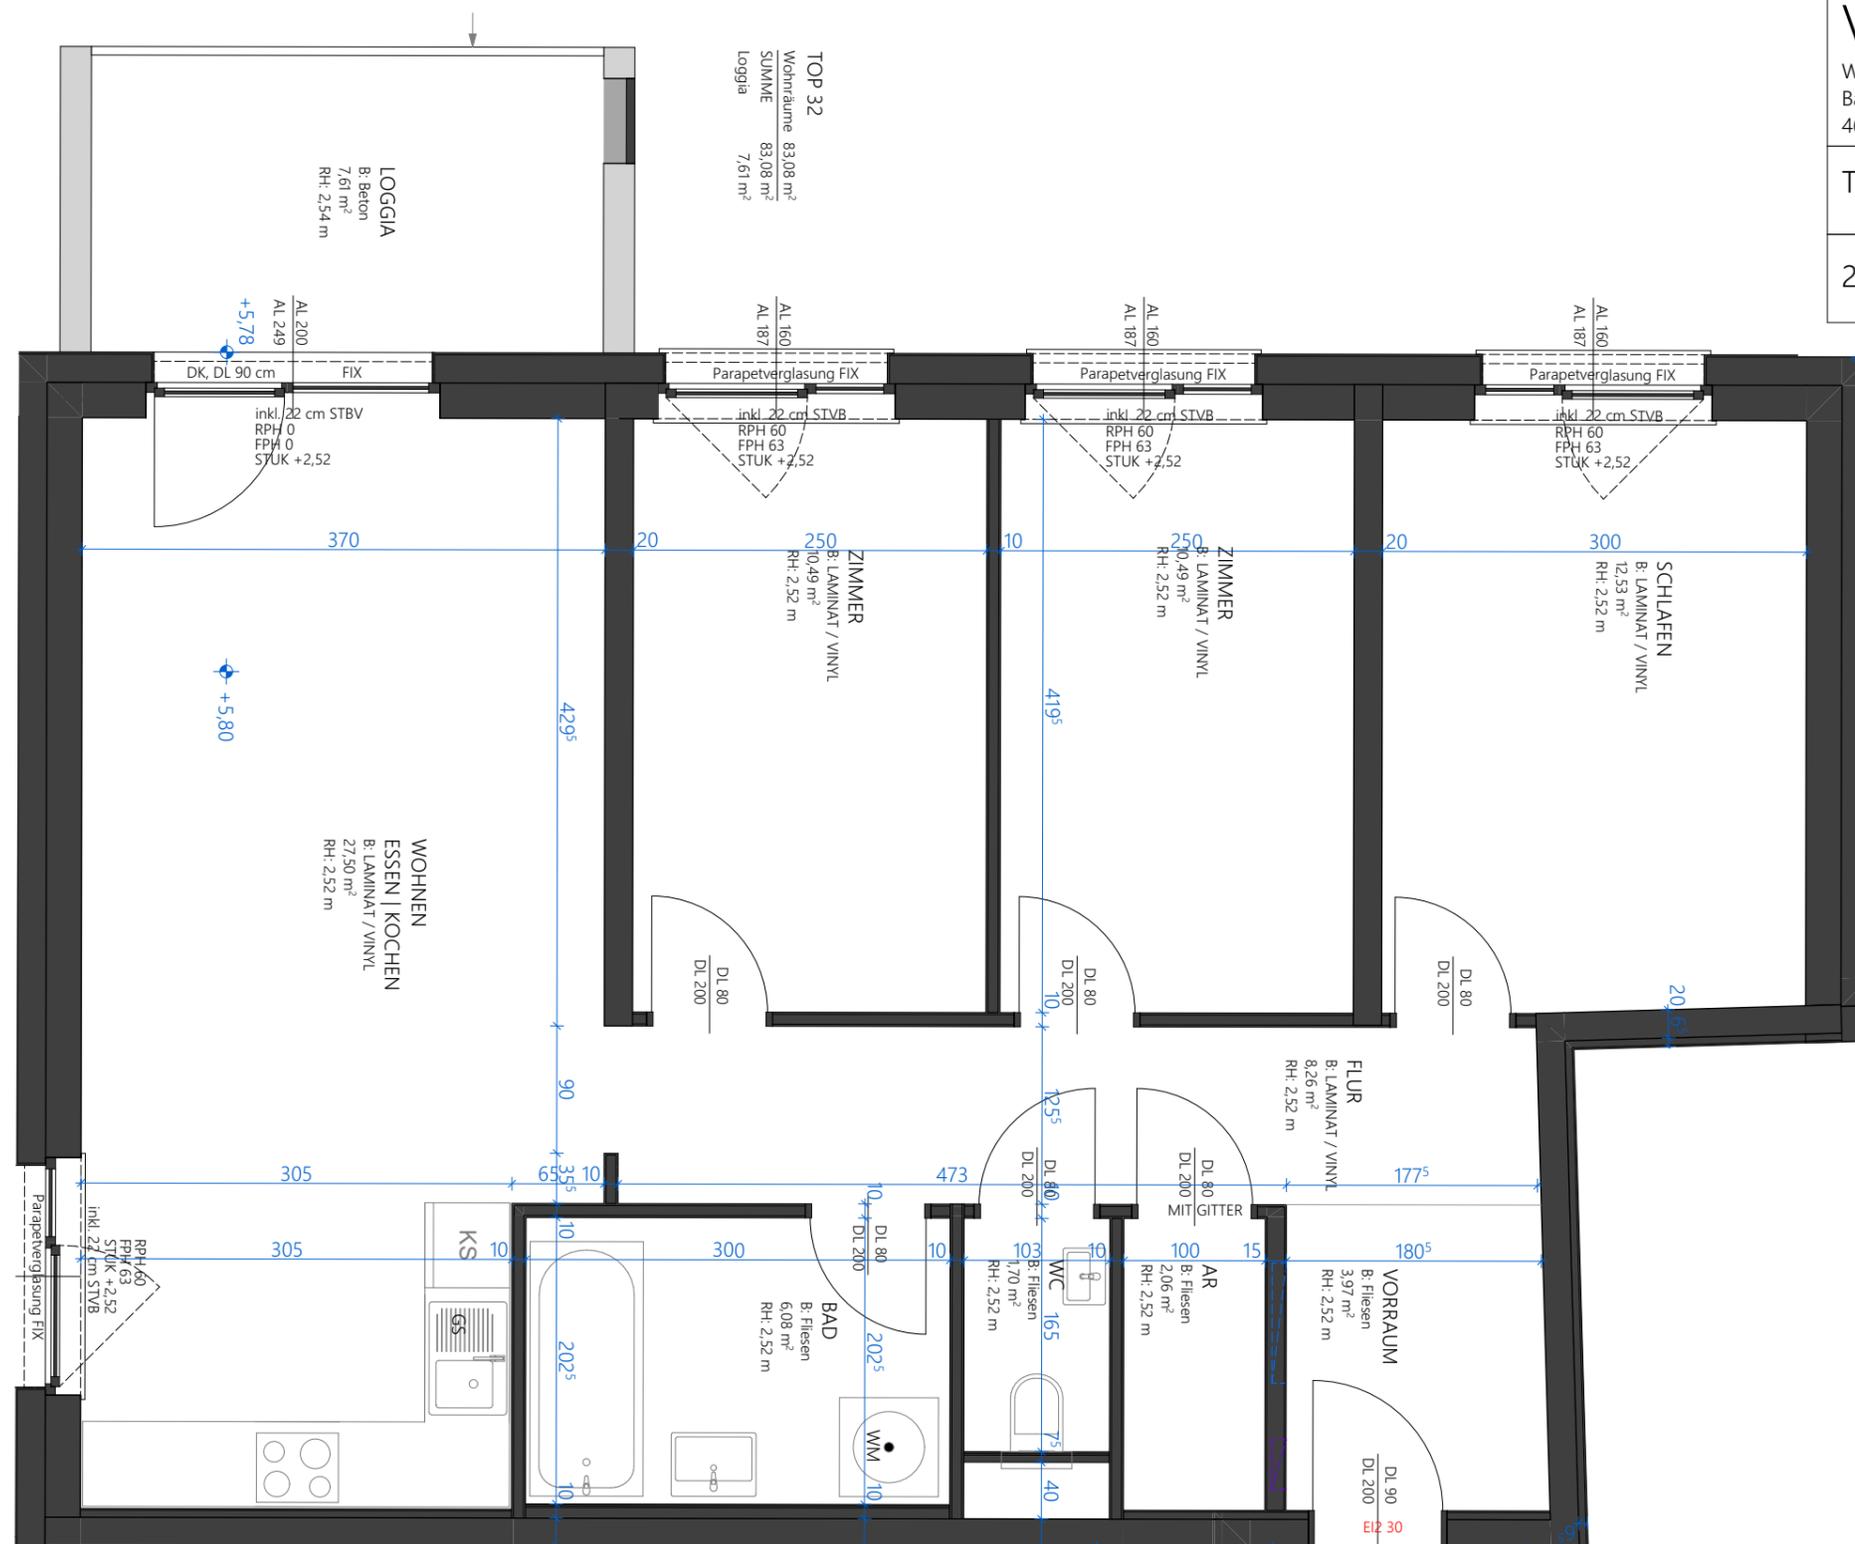

TOP 32
83,08 m²

BAHNHOFSTRASSE 49 / VORCHDORF

TOP - 32
2. OBERGESCHOSS M 1:50



Boden- und Wandbeläge sowie die Elektro- und Sanitärausstattung stellt den Standard dar. Die Kücheneinrichtungen, Waschmaschine und sonstige Einrichtungsgegenstände dienen nur der Veranschaulichung eines möglichen Einrichtungsvorschlages und werden nicht geliefert.

Unverbindliche Plankopie! Änderungen während der Bauausführung vorbehalten! Fenstermaße vorbehalten!
Koten sind nicht für die Bestellung von Einbaumöbeln verwendbar - Naturmaße erforderlich!

BAUTRÄGER | WOHNUNGSVERGABE



WSO GEMEINNÜTZIGE BAU - UND WOHNUNGSGES.m.b.H
PICHLHOFSTRASSE 62
4813 ALTMÜNSTER


ARCHITEKT



F2 ARCHITEKTEN ZT GMBH
MAG. ARCH. MARKUS FISCHER + MAG. ARCH. CHRISTIAN FRÖMEL
GRABEN 21/FEDERNFABRIK, 4690 SCHWANENSTADT, OBERÖSTERREICH
T. +43 7673 75544, E. OFFICE@F2-ARCHITEKTEN.AT, F2-ARCHITEKTEN.AT

23.05.2022

TOP - 32

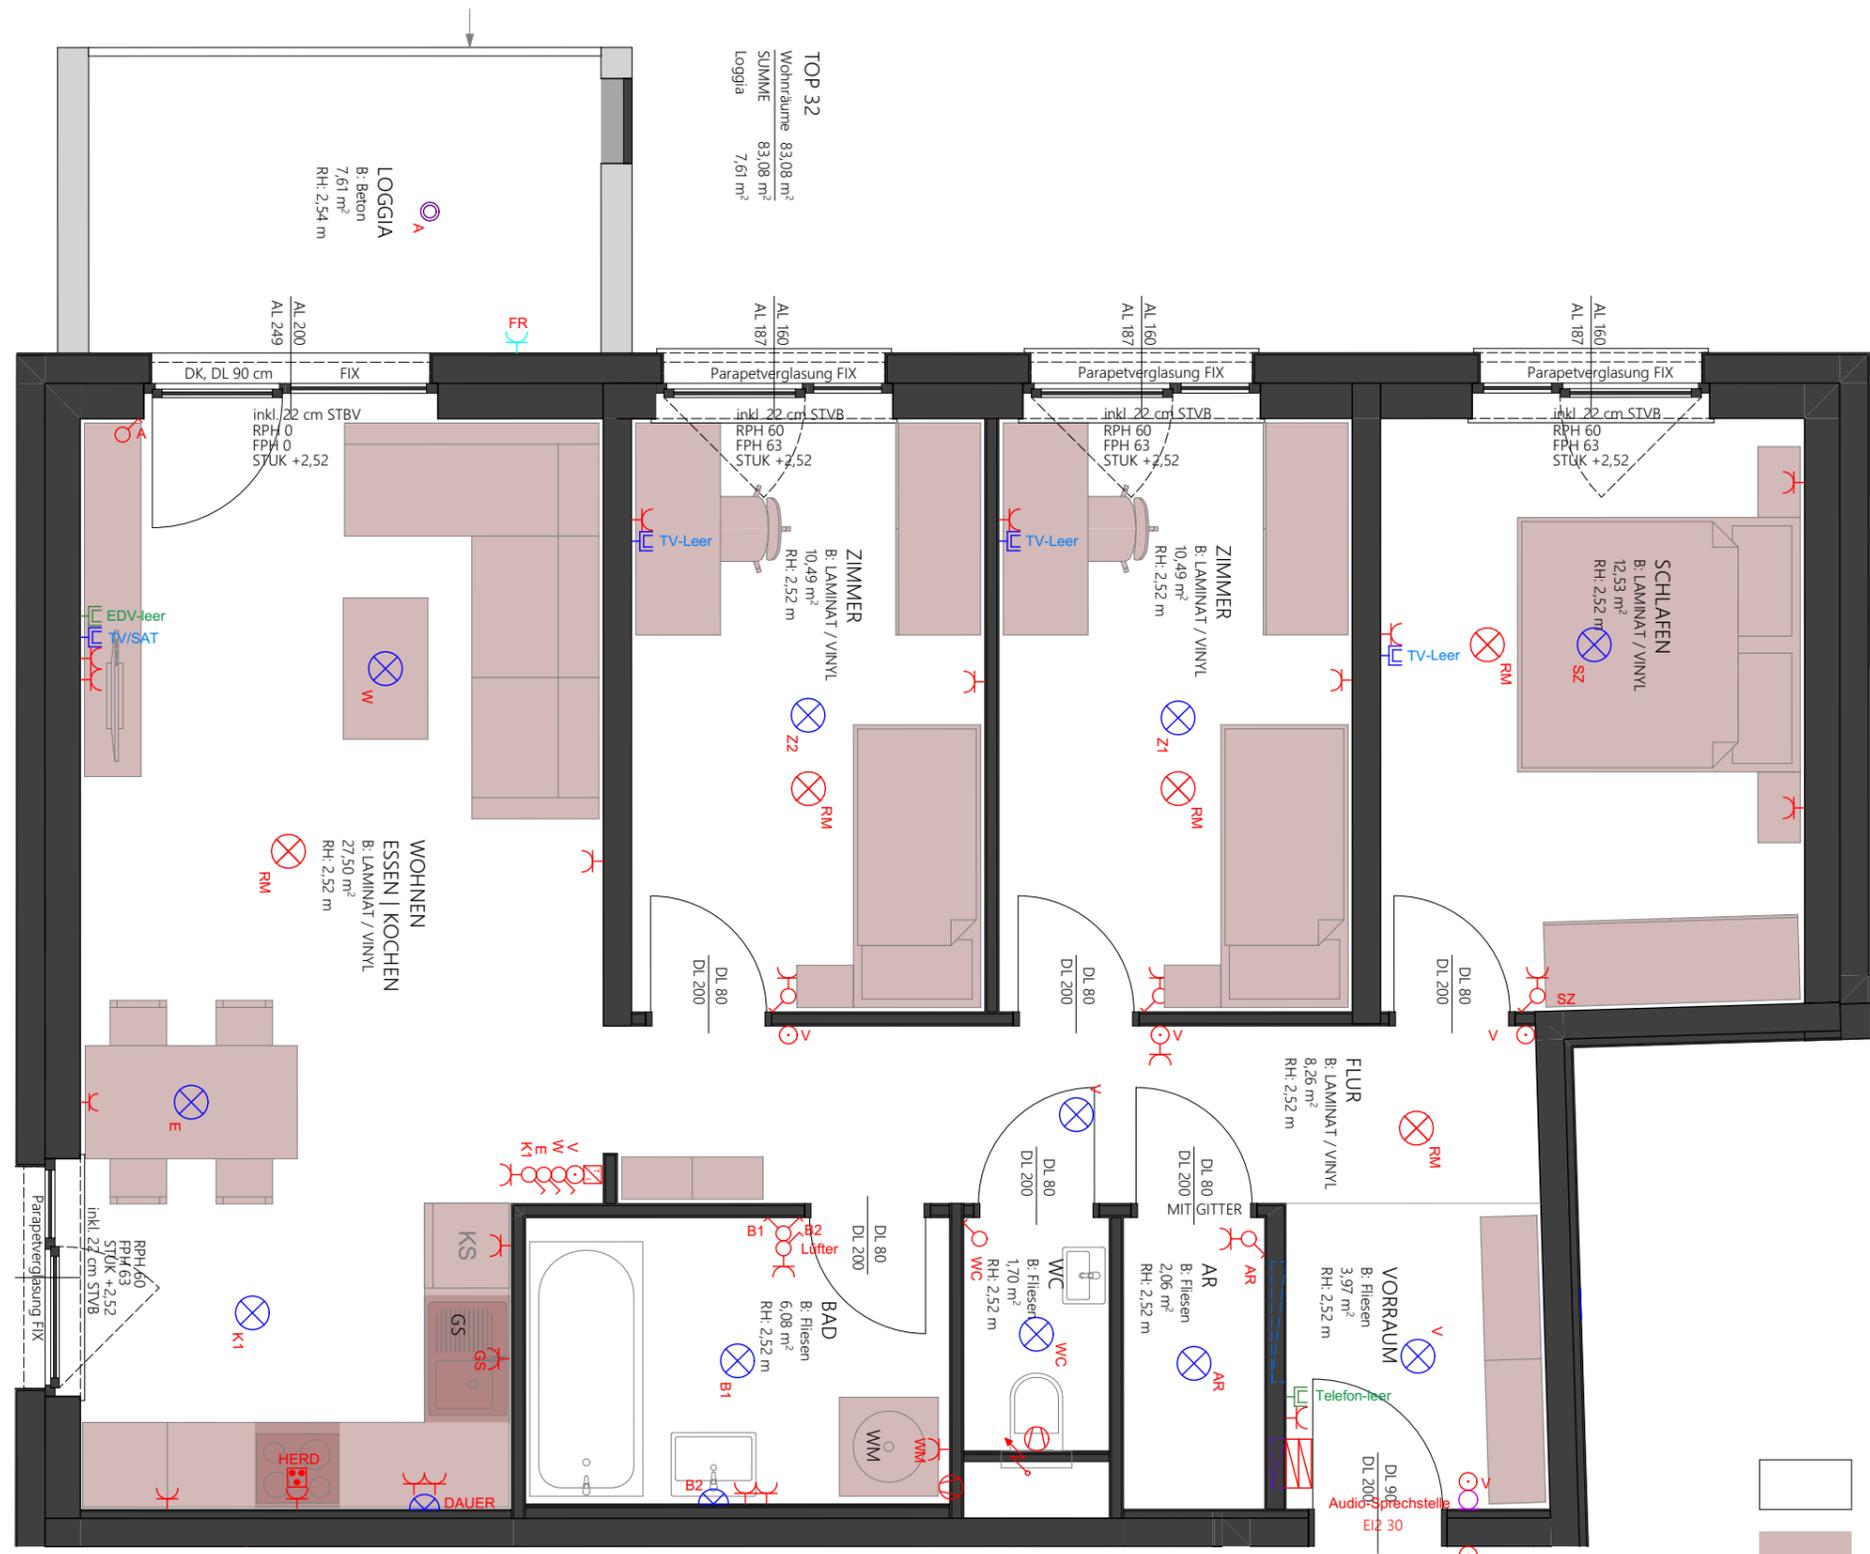

TOP 32
83,08 m²

- FIXE EINRICHTUNG / AUSSTATTUNG
- MÖBLIERUNG NICHT ENTHALTEN

TOP - 32
2. OBERGESCHOSS M 1:50



BAHNHOFSTRASSE 49 / VORCHDORF

Boden- und Wandbeläge sowie die Elektro- und Sanitärausstattung stellt den Standard dar. Die Kücheneinrichtungen, Waschmaschine und sonstige Einrichtungsgegenstände dienen nur der Veranschaulichung eines möglichen Einrichtungs-vorschlages und werden nicht geliefert.

Unverbindliche Plankopie! Änderungen während der Bauausführung vorbehalten! Fenstermaße vorbehalten!
Koten sind nicht für die Bestellung von Einbaumöbeln verwendbar - Naturmaße erforderlich!

BAUTRÄGER | WOHNUNGSVERGABE



WSO GEMEINNÜTZIGE BAU - UND WOHNUNGSGES.m.b.H
PICHLHOFSTRASSE 62
4813 ALTMÜNSTER


ARCHITEKT



MAG. ARCH. MARKUS FISCHER + MAG. ARCH. CHRISTIAN FRÖMEL
GRABEN 21/FEDERNFABRIK, 4690 SCHWANENSTADT, OBERÖSTERREICH
T: +43 7673 75544, E: OFFICE@F2-ARCHITEKTEN.AT, F2-ARCHITEKTEN.AT

23.05.2022

TOP - 32

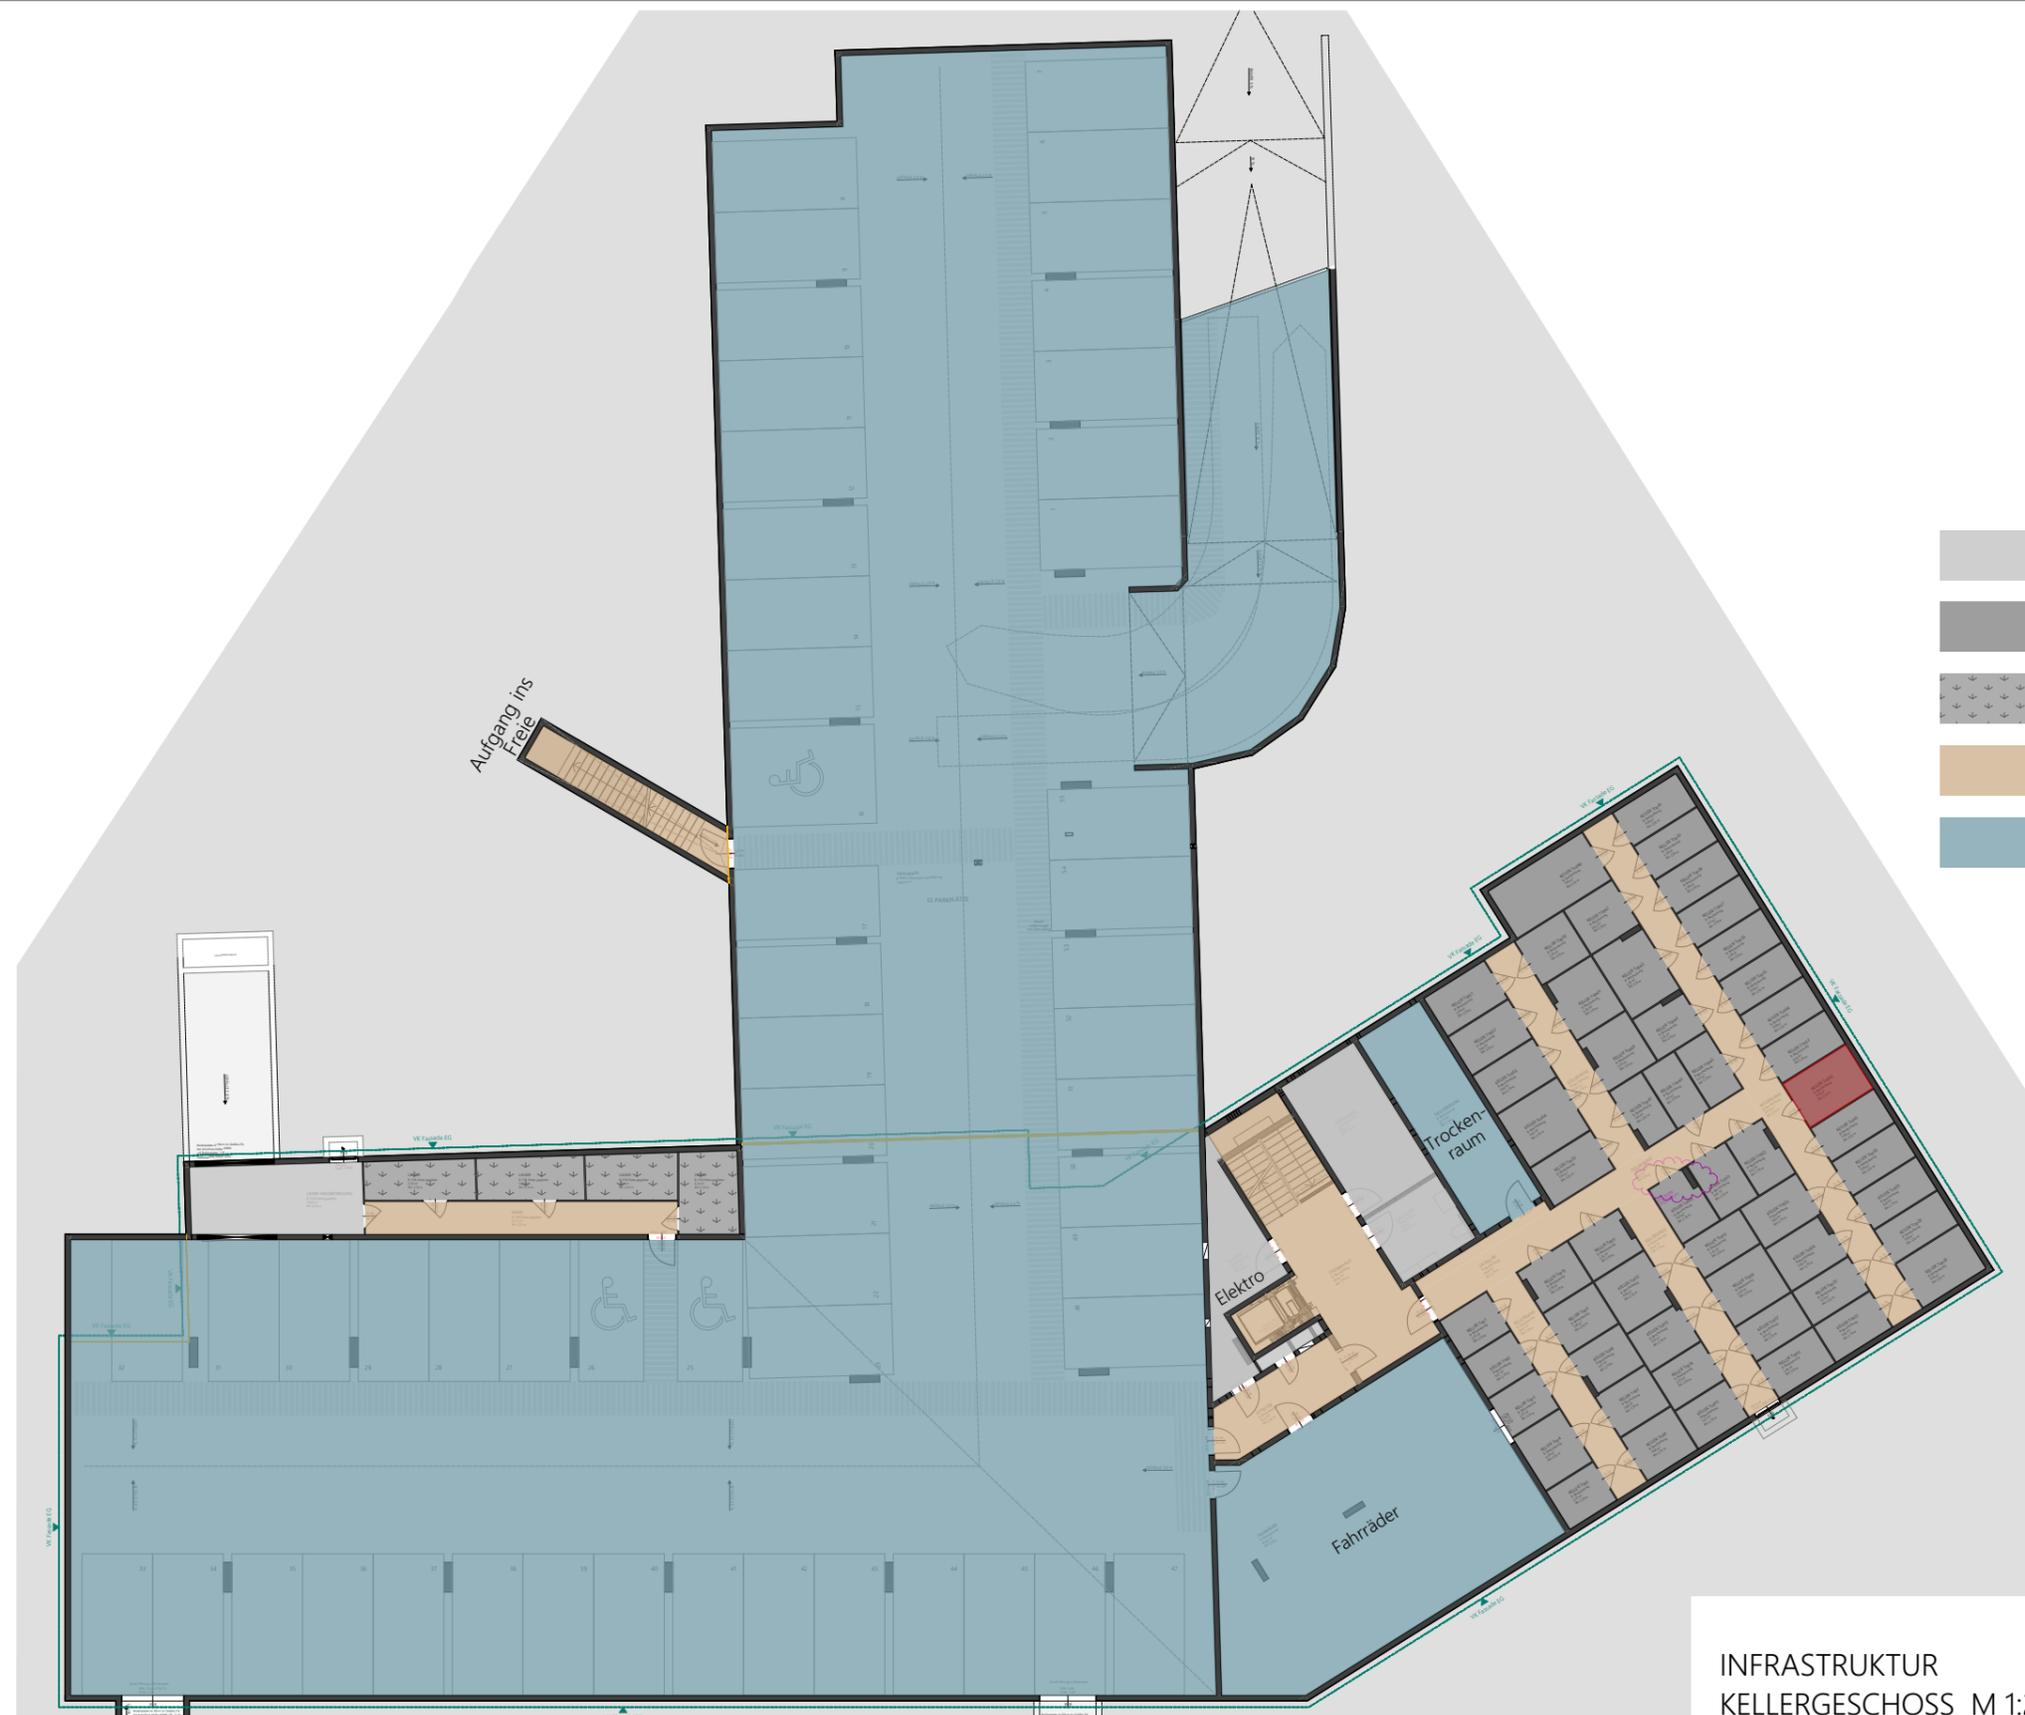

BAHNHOFSTRASSE 49 / VORCHDORF

INFRASTRUKTUR
KELLERGESCHOSS M 1:250

Boden- und Wandbeläge sowie die Elektro- und Sanitärausstattung stellt den Standard dar. Die Kücheneinrichtungen, Waschmaschine und sonstige Einrichtungsgegenstände dienen nur der Veranschaulichung eines möglichen Einrichtungsvorschlages und werden nicht geliefert.

Unverbindliche Plankopie! Änderungen während der Bauausführung vorbehalten! Fenstermaße vorbehalten!
Koten sind nicht für die Bestellung von Einbaumöbeln verwendbar - Naturmaße erforderlich!

BAUTRÄGER | WOHNUNGSVERGABE




WSO GEMEINNÜTZIGE BAU - UND WOHNUNGSGES.m.b.H
PICHLHOFSTRASSE 62
4813 ALTMÜNSTER

ARCHITEKT



23.05.2022

TOP - 32

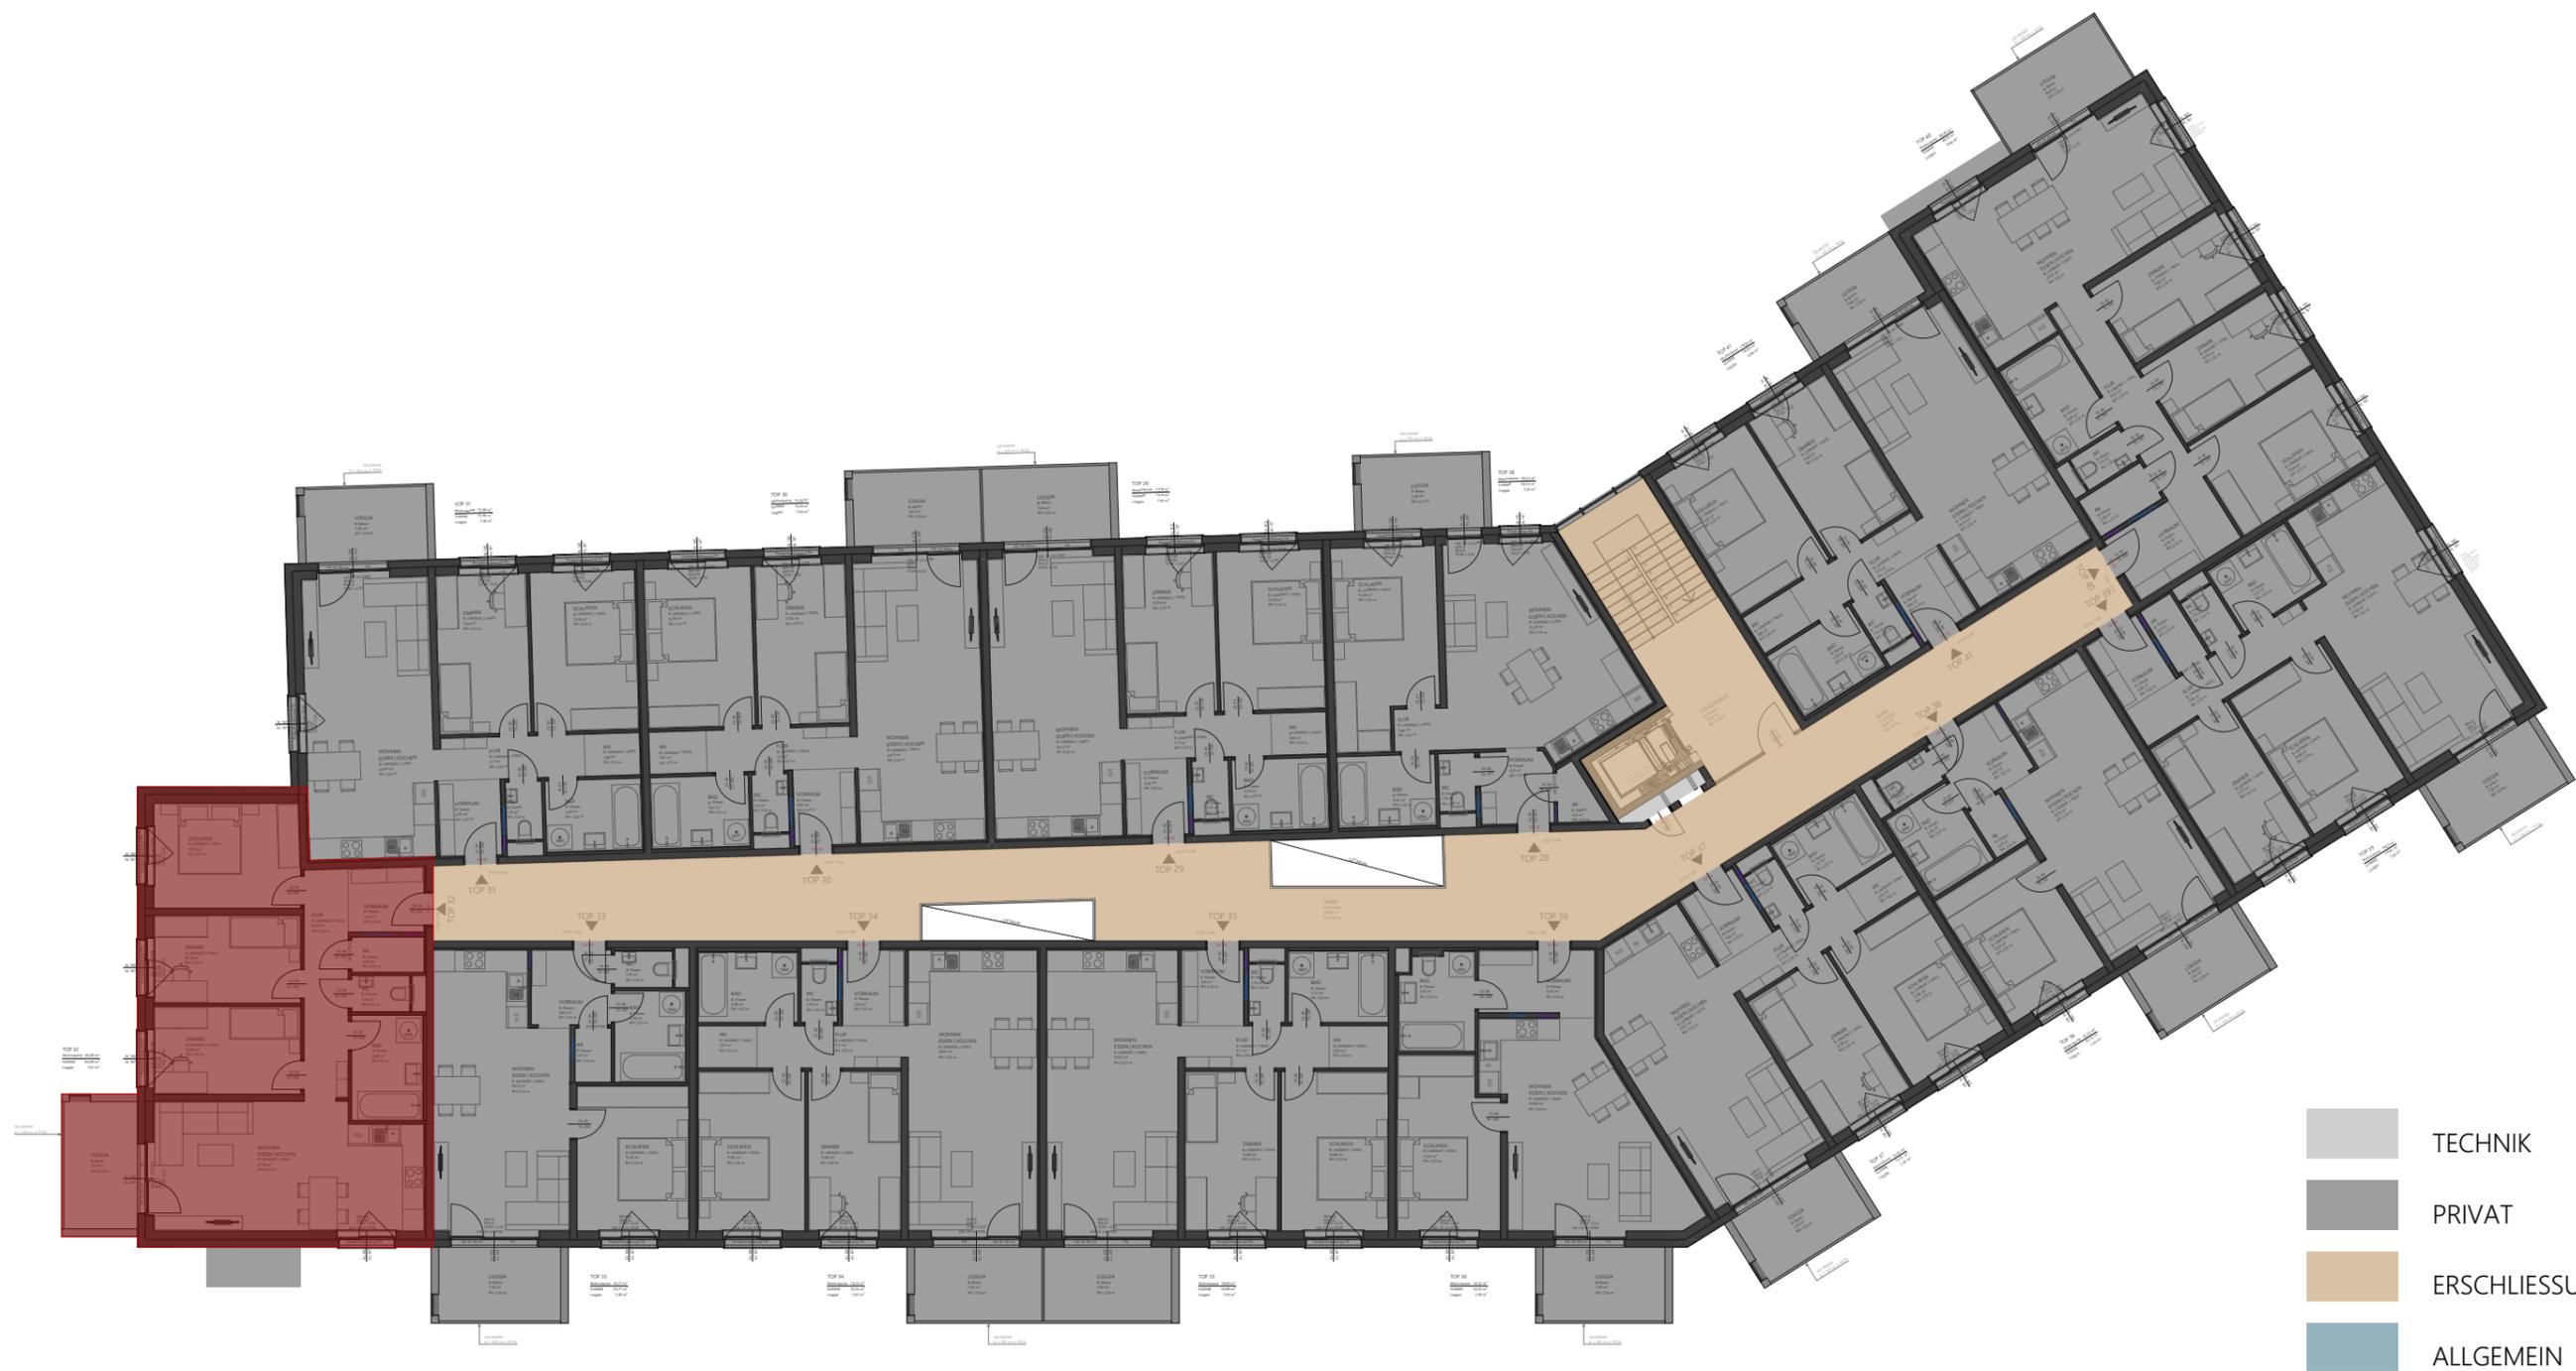

- TECHNIK
- PRIVAT
- ERSCHLIESSUNG
- ALLGEMEIN

BAHNHOFSTRASSE 49 / VORCHDORF

INFRASTRUKTUR
2. OBERGESCHOSS M 1:200

Boden- und Wandbeläge sowie die Elektro- und Sanitärausstattung stellt den Standard dar. Die Kücheneinrichtungen, Waschmaschine und sonstige Einrichtungsgegenstände dienen nur der Veranschaulichung eines möglichen Einrichtungsvorschlages und werden nicht geliefert.

Unverbindliche Plankopie! Änderungen während der Bauausführung vorbehalten! Fenstermaße vorbehalten!
Koten sind nicht für die Bestellung von Einbaumöbeln verwendbar - Naturmaße erforderlich!

BAUTRÄGER | WOHNUNGSVERGABE



WSO GEMEINNÜTZIGE BAU - UND WOHNUNGSGES.m.b.H
PICHLHOFSTRASSE 62
4813 ALTMÜNSTER

ARCHITEKT



23.05.2022

TOP - 32