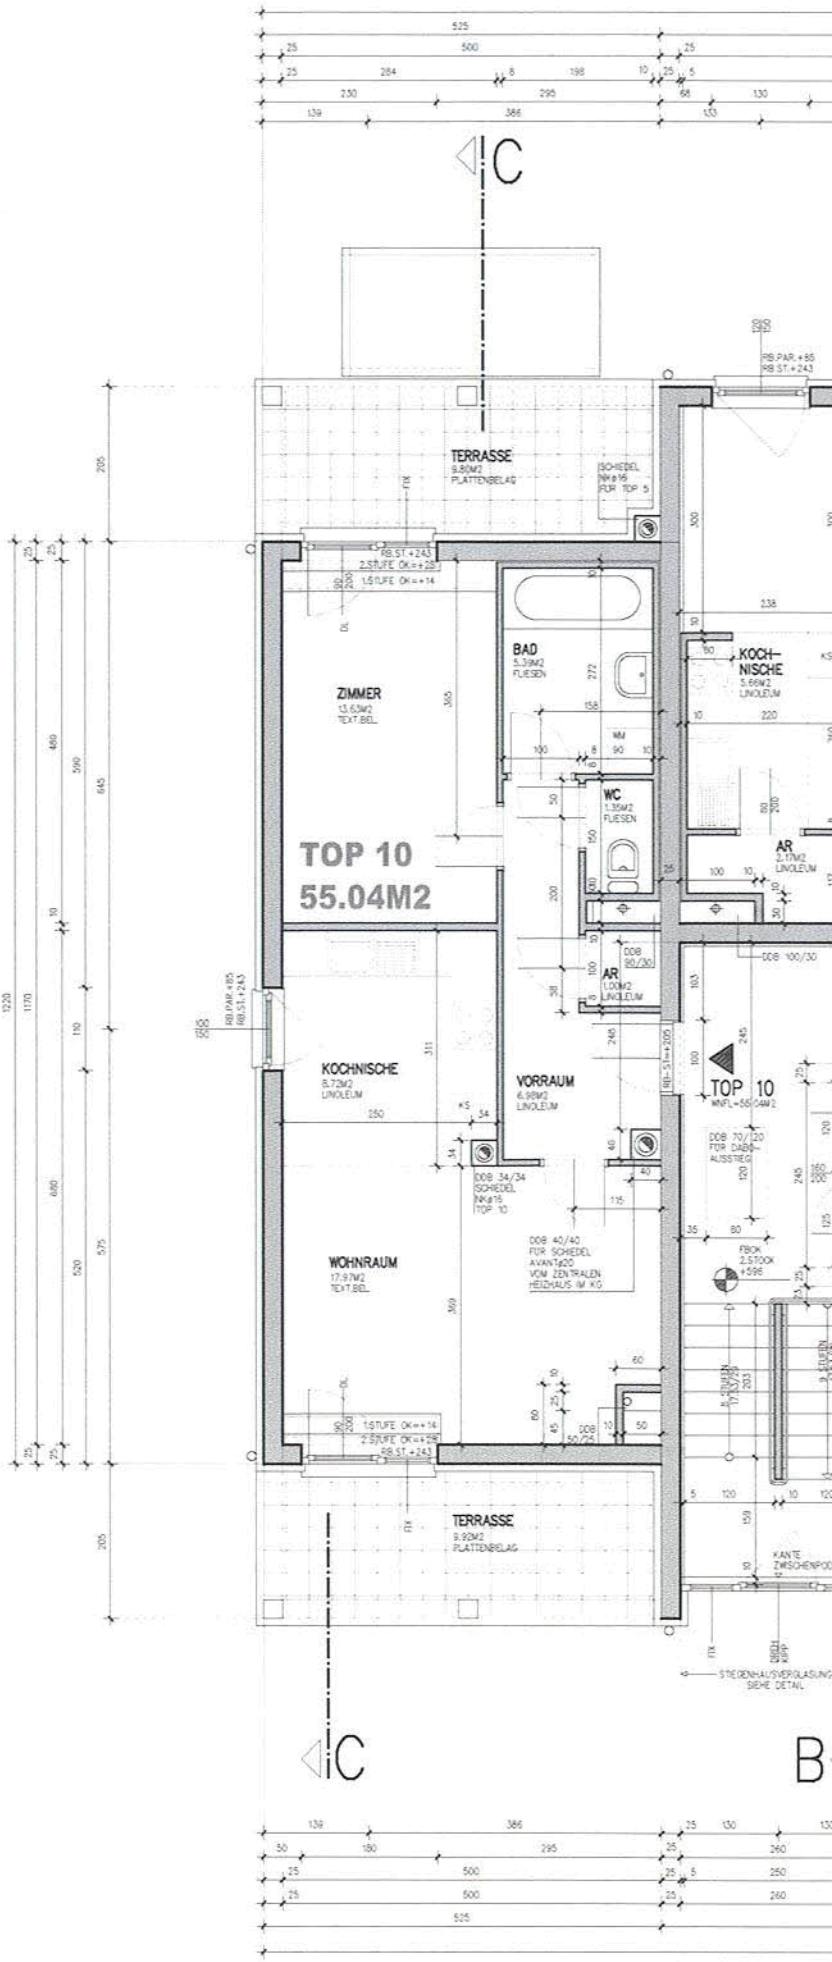
C
TERRASSE
9.80M2
PLATTENBELAG
SCHIEDEL
NKø16
FÜR TOP 5
RB.PAR.+85
RB.ST.+243
2.STUFE OK=+28
1.STUFE OK=+14
ZIMMER
13.63M2
TEXT.BEL.
BAD
5.39M2
FLIESEN
WM
WC
1.35M2
FLIESEN
KOCH-
NISCHE
5.66M2
LINOLEUM
AR
3.17M2
LINOLEUM
TOP 10
55.04M2
AR
1.00M2
LINOLEUM
DOB
90/30
DOB 100/30
KOCHNISCHE
8.72M2
LINOLEUM
VORRAUM
6.98M2
LINOLEUM
TOP 10
WNFL=55.04M2
DOB 34/34
SCHIEDEL
NKø16
TOP 10
DOB 40/40
FÜR SCHIEDEL
AVANTGOO
VOM ZENTRALEN
HEIZHAUS IM KG
DOB 70/20
FÜR DACH-
AUSSTIEG
WOHNRAUM
17.97M2
TEXT.BEL.
DOB
50/25
TERRASSE
9.92M2
PLATTENBELAG
KANTE
ZWISCHENPO
STIEGENHAUSVERGLASUNG
SIEHE DETAIL
B