


WOHNHAUSANLAGE SPINNEREI TEESDORF

ARTHUR KRUPP

Gemeinnützige Wohnungsgesellschaft
Arthur Krupp Gsm.b.H.

TOP A 1/10 ERDGESCHOSS

WFL.GESAMT 88,57m²
KELLERABTEIL 10,03m²

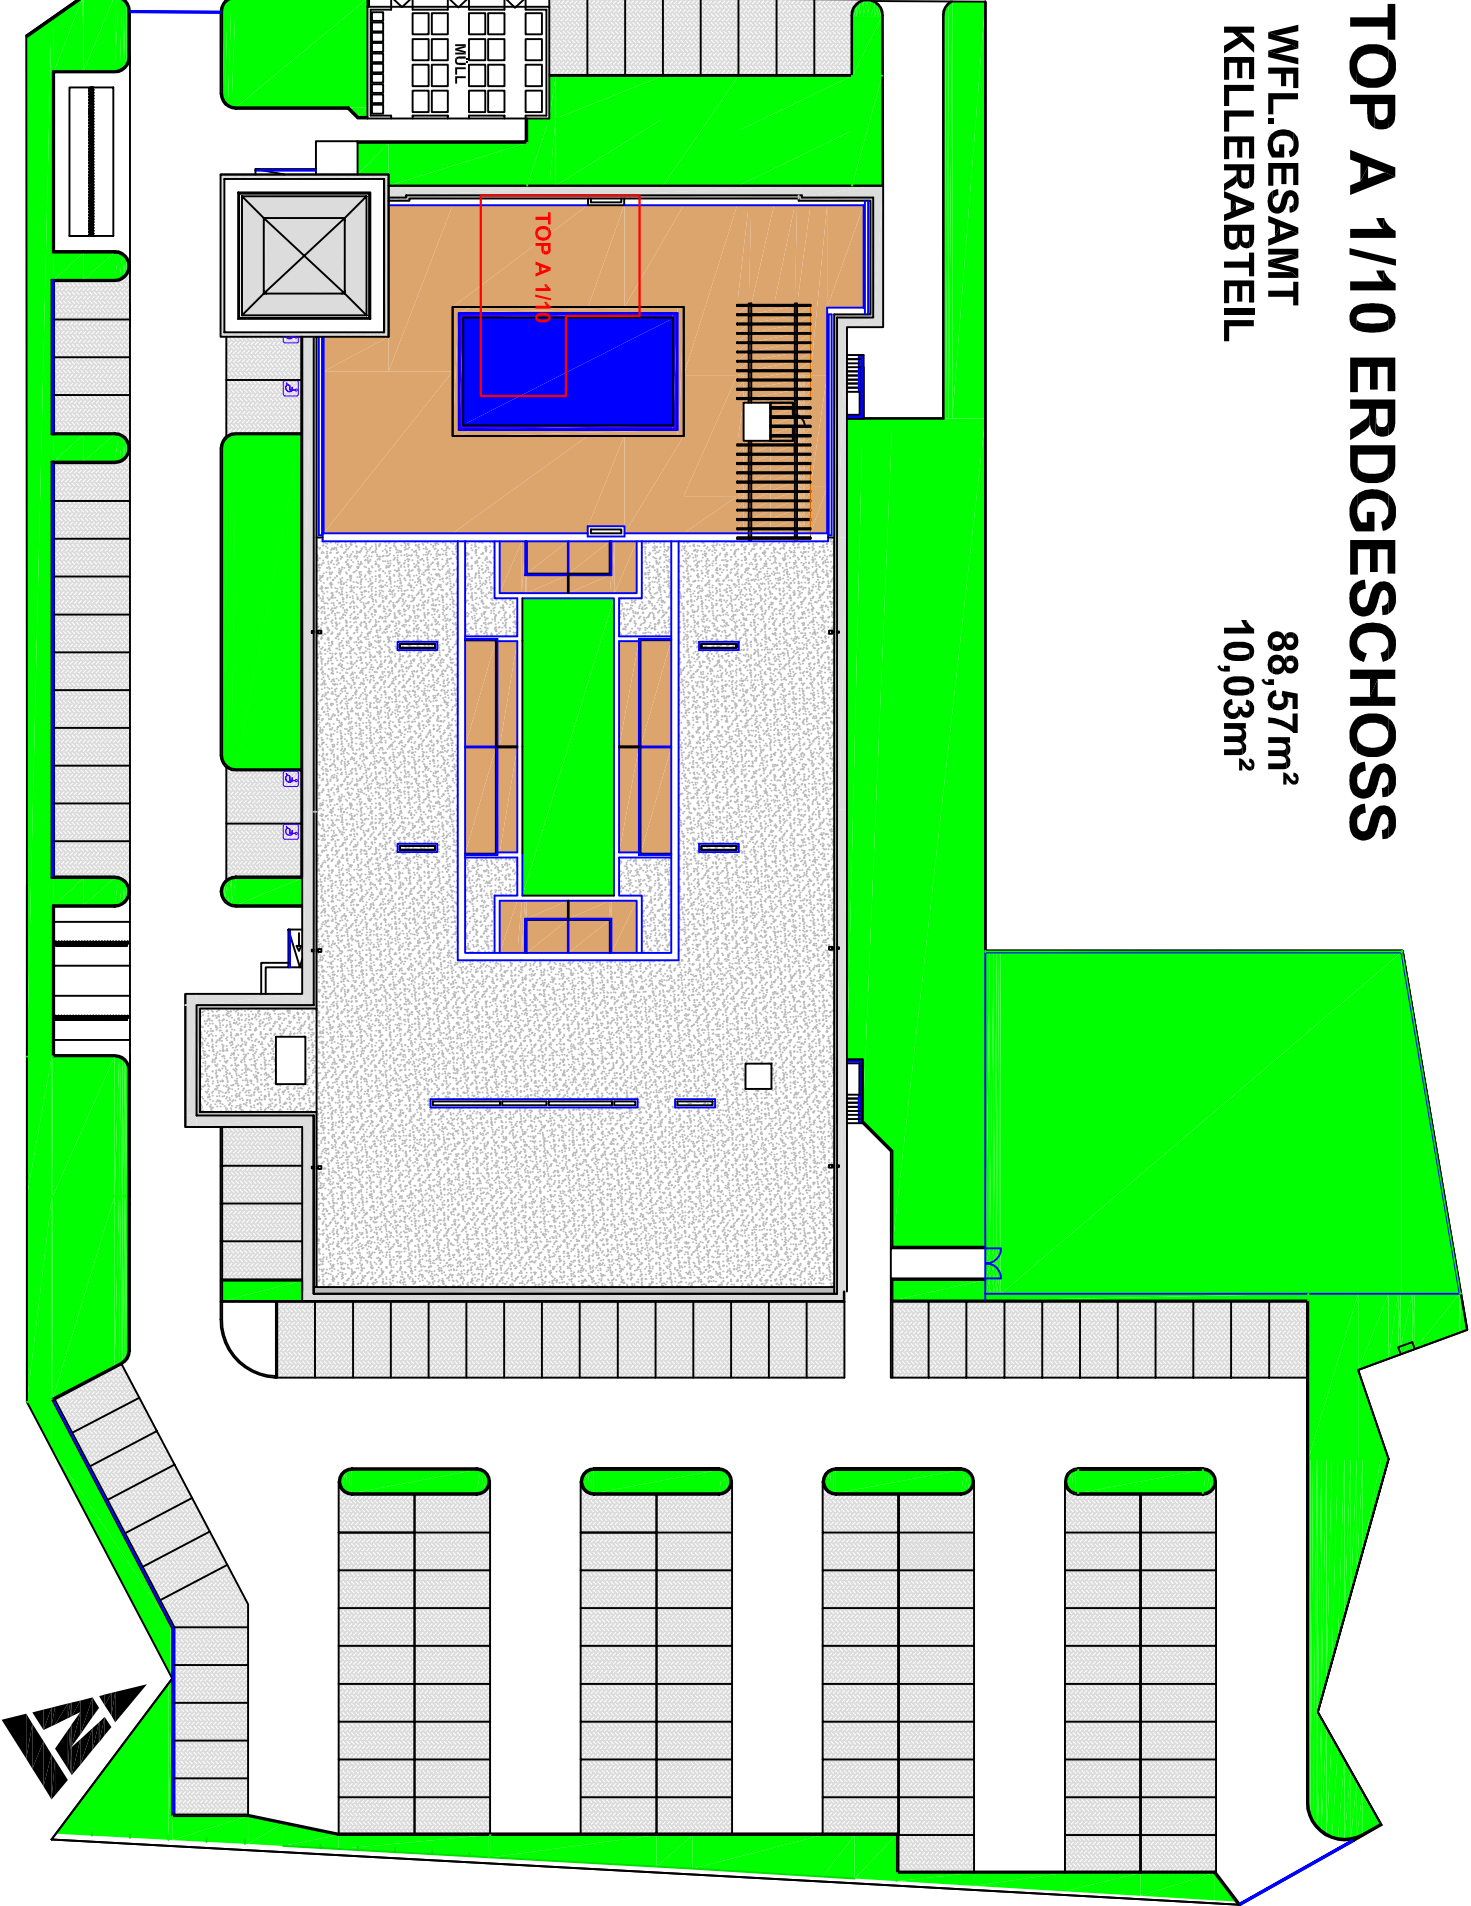

LEGENDE - ELEKTROINSTALLATIONEN

Schalt- und Steckgeräte

- E-Verteiler
- Ausschalter
- Ausschalter mit Lichtsignal
- Ausschalter 2-polig
- Wechselschalter
- Doppelwechselschalter
- Taster mit Lichtsignal
- Taster
- Rauchwarnmelder
- WM Waschmaschine
- OL Oberfläche
- DL Durchgangslichte

Schlüsselschalter

Erdungspunkt

Steckdose einfach

Steckdose doppelt

Steckdose dreifach

Kraftsteckdose

Taster mit Lichtsignal

Deckenauslass

Serverschrank 19"

Quittiertaster

Antennensteckdose

Telefondose

EDV-Anschlussdose 2xRJ-45

Gegensprechanlage

Klingel

Rauchwarnmelder

verwendete Abkürzungen:

WM Waschmaschine

OL Oberfläche

DL Durchgangslichte

Montageartikel	cm FFOK
Schalter, Taster	+105
Putzsteckdosen	+ 30
Arbeitsplatzsteckdose	+105
Steckd. bei Waschbecken	+105
Steckd. Dunstabzug	+185
G B572/015 im Küchenverb.	+150
G B572/015 bei Waschbecken	+185
E-Herdanschlussdose	+ 30
Antennensteckdose	+ 30
Telefonsteckdose	+ 30
Gegensprechanlage	+130
Wandtelefon/Raumthermostat	+140
Rauchabzugstaster	+140


HINSICHTLICH DER BODEN-UND WANDBELÄGE,SOWIE DER ELEKTRO, SANITÄR UND SONSTIGEN AUSSTATTUNG GILT AUSSCHLIESSLICH DIE JEWELIS AKTUELLE BAU- UND AUSSTATTUNGSBESCHREIBUNG. SONSTIGE EINRICHTUNGSGEGENSTÄNDE DIENEN NUR DER VERANSCHAULICHUNG UND WERDEN NICHT GELIEFERT. UNVERBÄNDLICHE PLANKOPIE - ÄNDERUNGEN WÄHREND DER BAUFÜHRUNG VORBEHALTEN. DIE IN DEN PLÄNEN EINGETRAGENEN ROHBAUHASSE SIND ALS GRUNDLAGE FÜR DIE HERSTELLUNG VON EINBAUMÖBELN UNGEEGNET!

Wohnhausanlage Spinnererei Teesdorf

TOP A 1/10

Stand 22.Oktober.2013

TOP A 1/10_ Vergabeplan


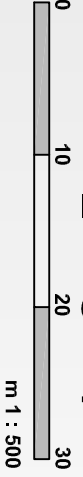


Planungsateller
Baumeister Ing. Gerhard Holpfer
GmbH
Planung, Bauleitung, Generalunternehmen
J. Landauerstraße 11, 2523 Tattendorf



TOP A1/10



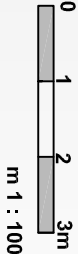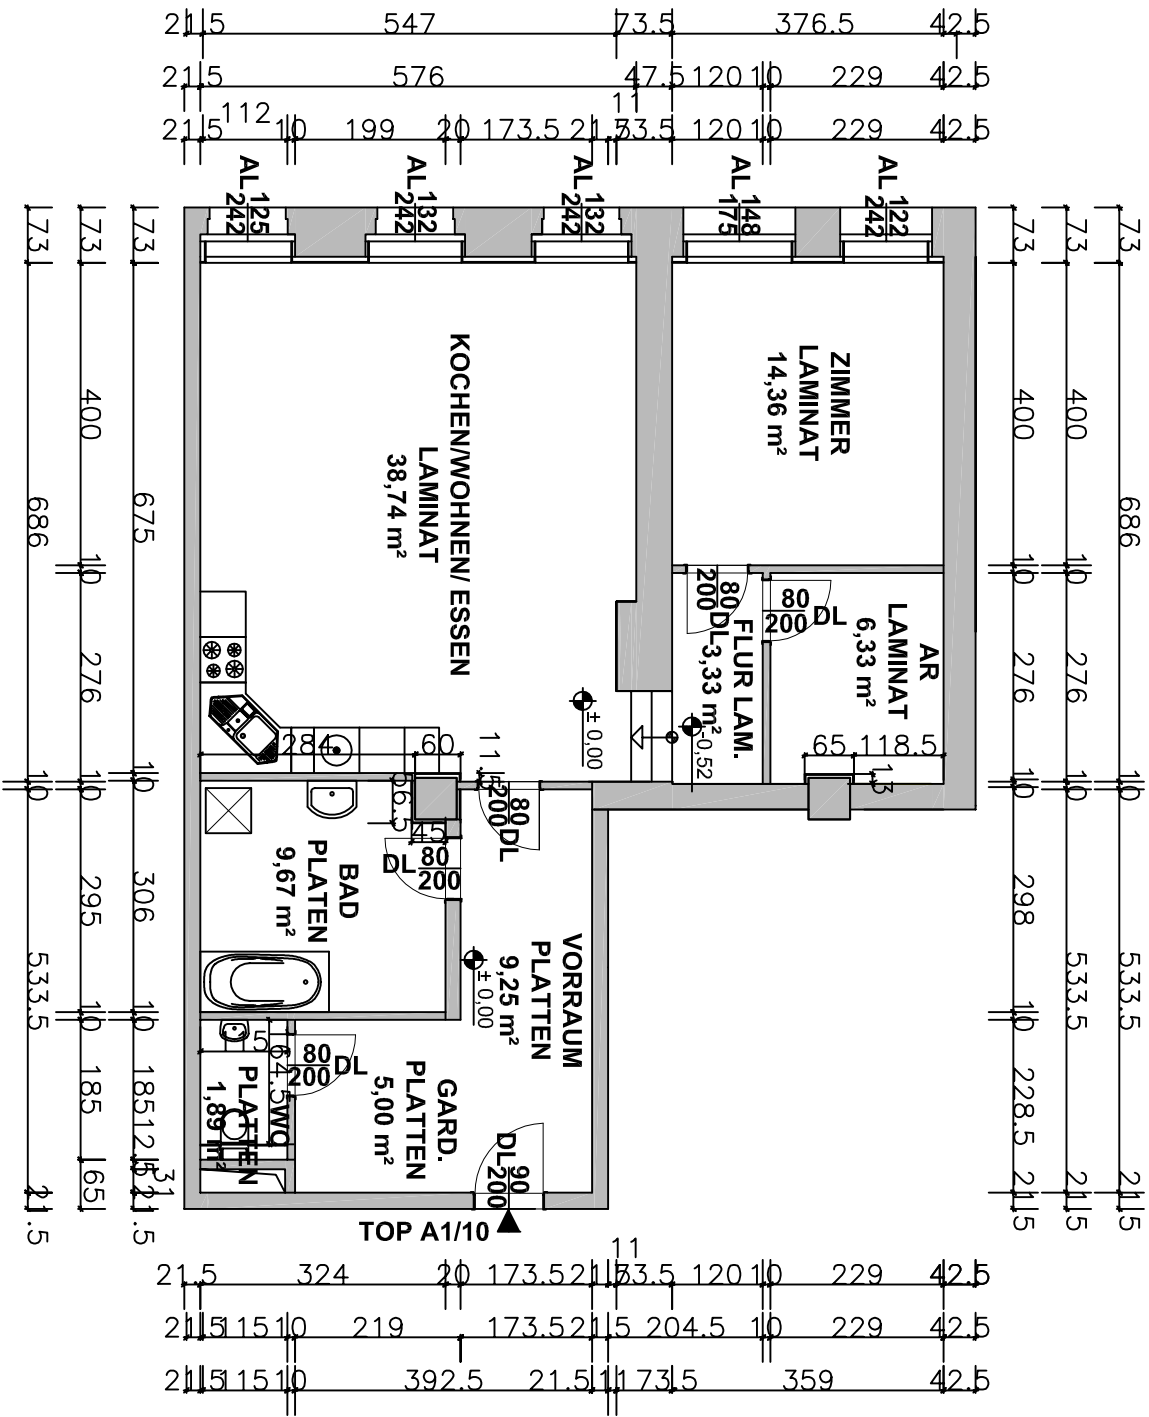


MASSÄNDERUNGEN
VORBEHALTEN

Planungsateller

Baumeister Ing. Gerhard Holpfer
GmbH

Planung, Bauleitung, Generalunternehmen
J. Landauerstraße 11, 2523 Tattendorf

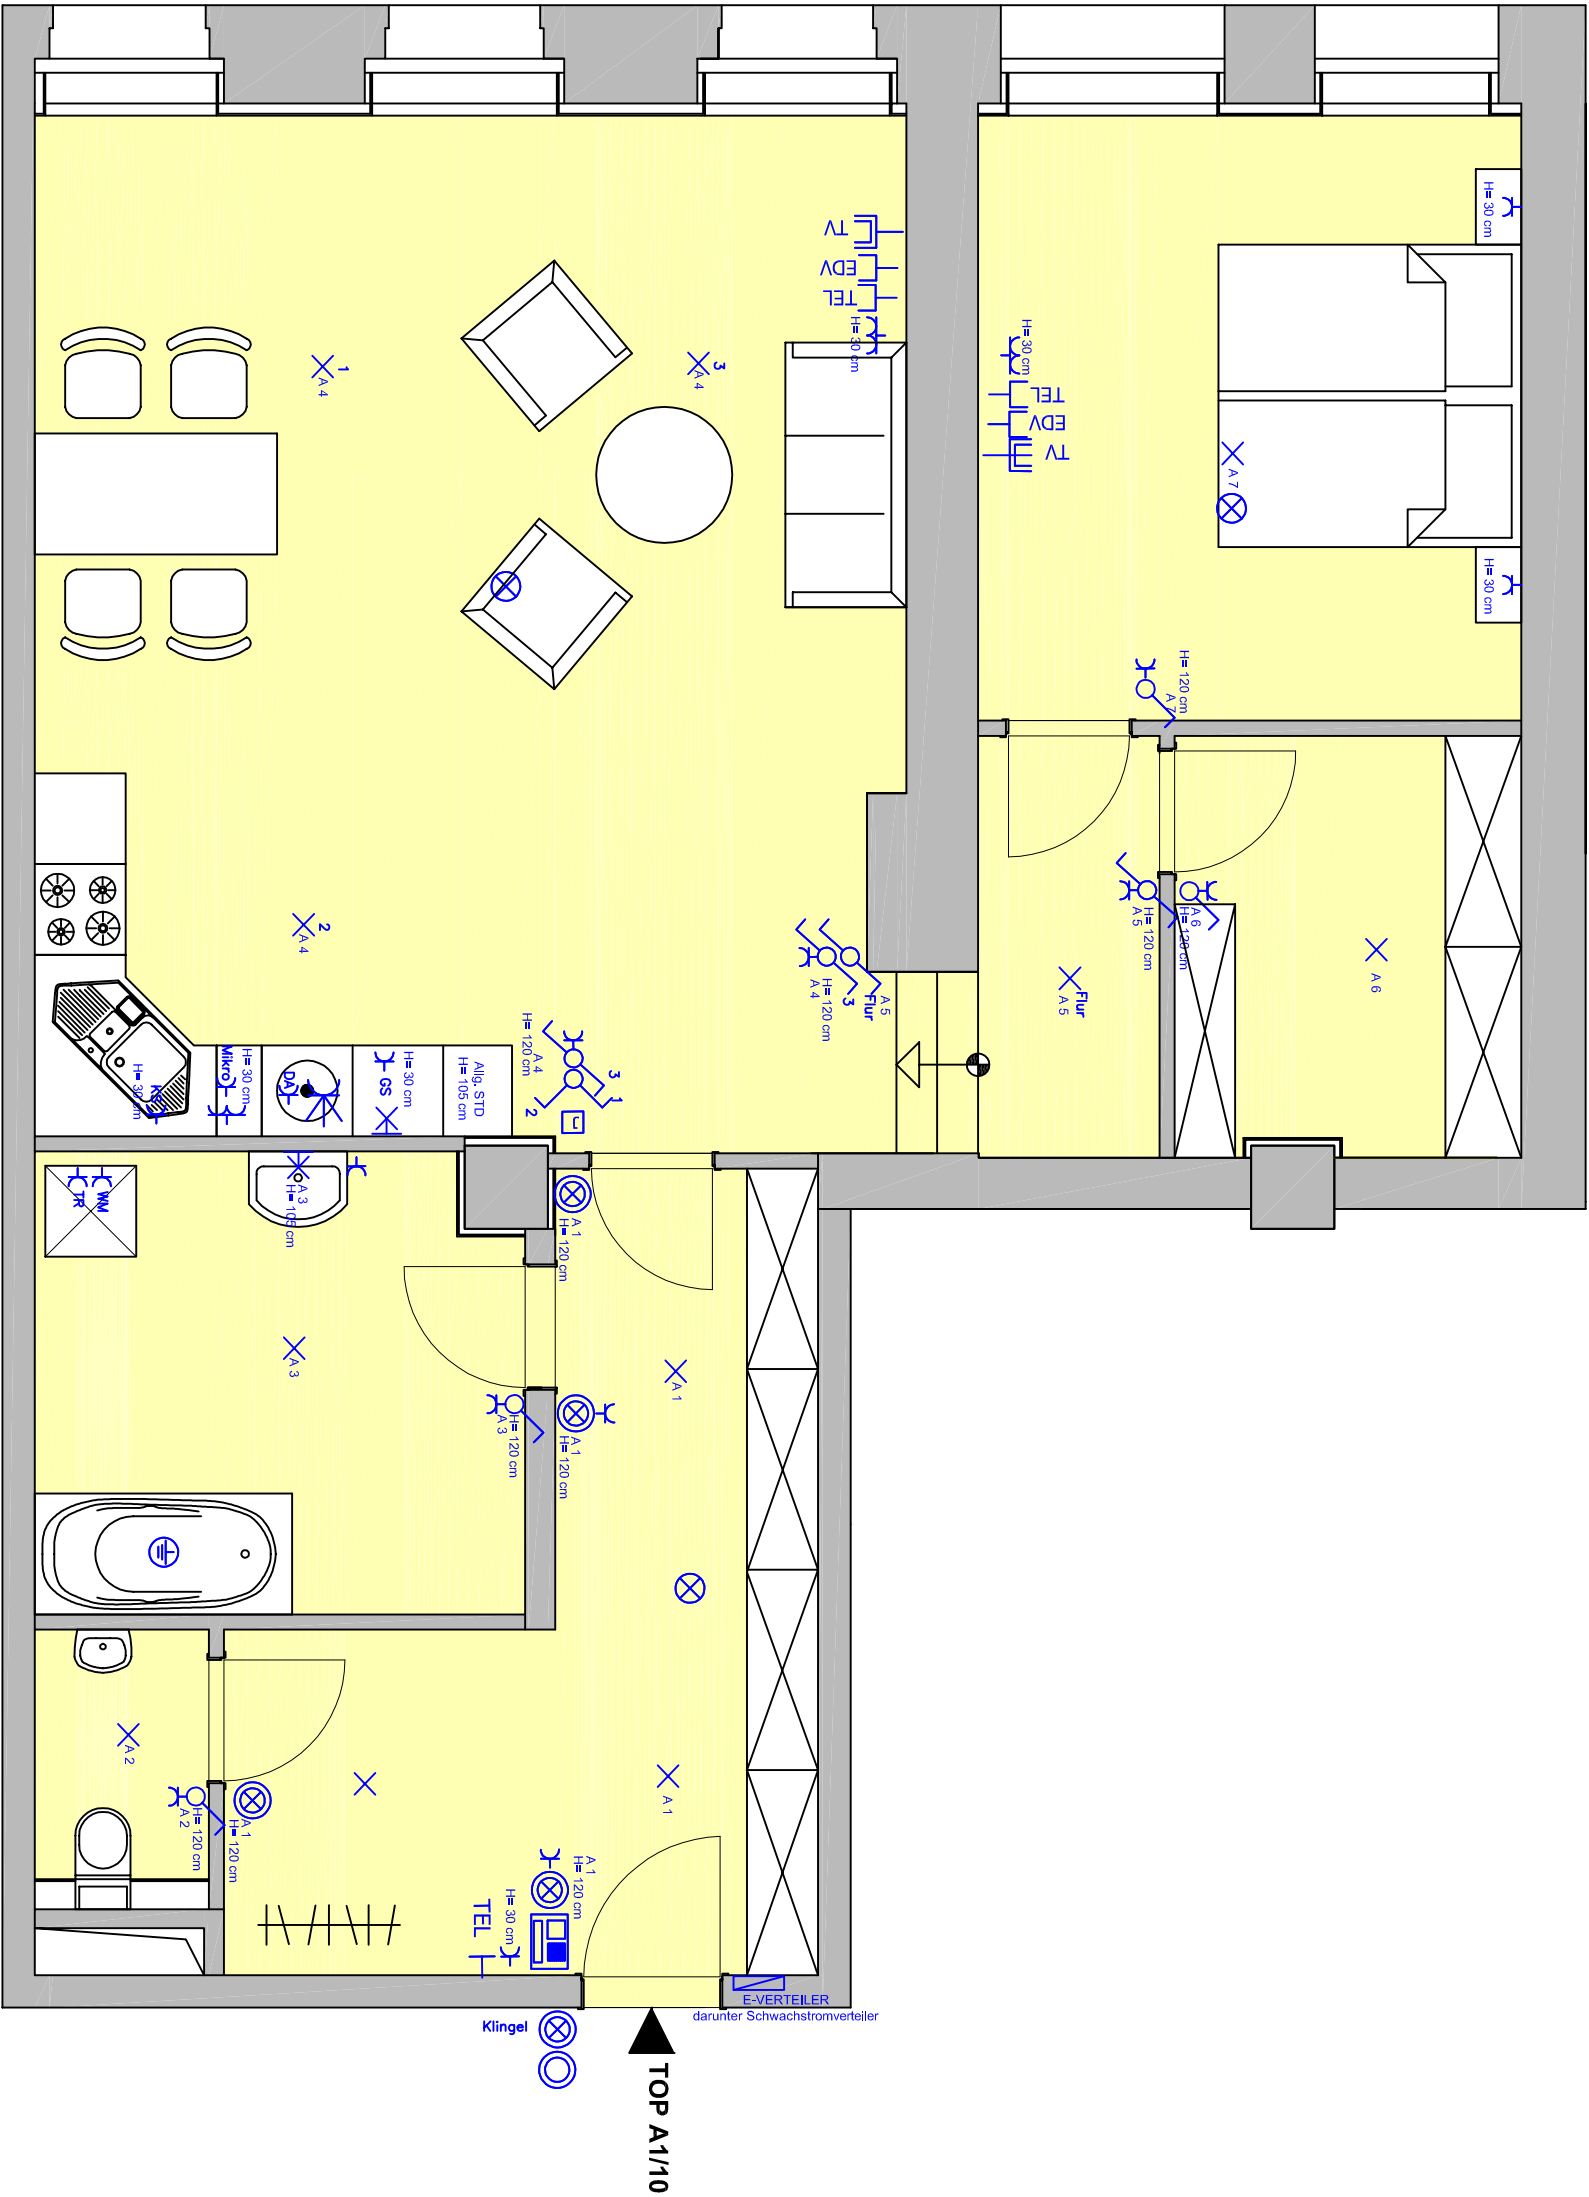

TOP A1/10



ÄNDERUNGEN
VORBEHALTEN

