


WOHNHAUSANLAGE SPINNEREI TEESDORF

TOP B 1/4 ERDGESCHOSS

WFL.GESAMT
KELLERABTEIL

75,60m²
9,01m²

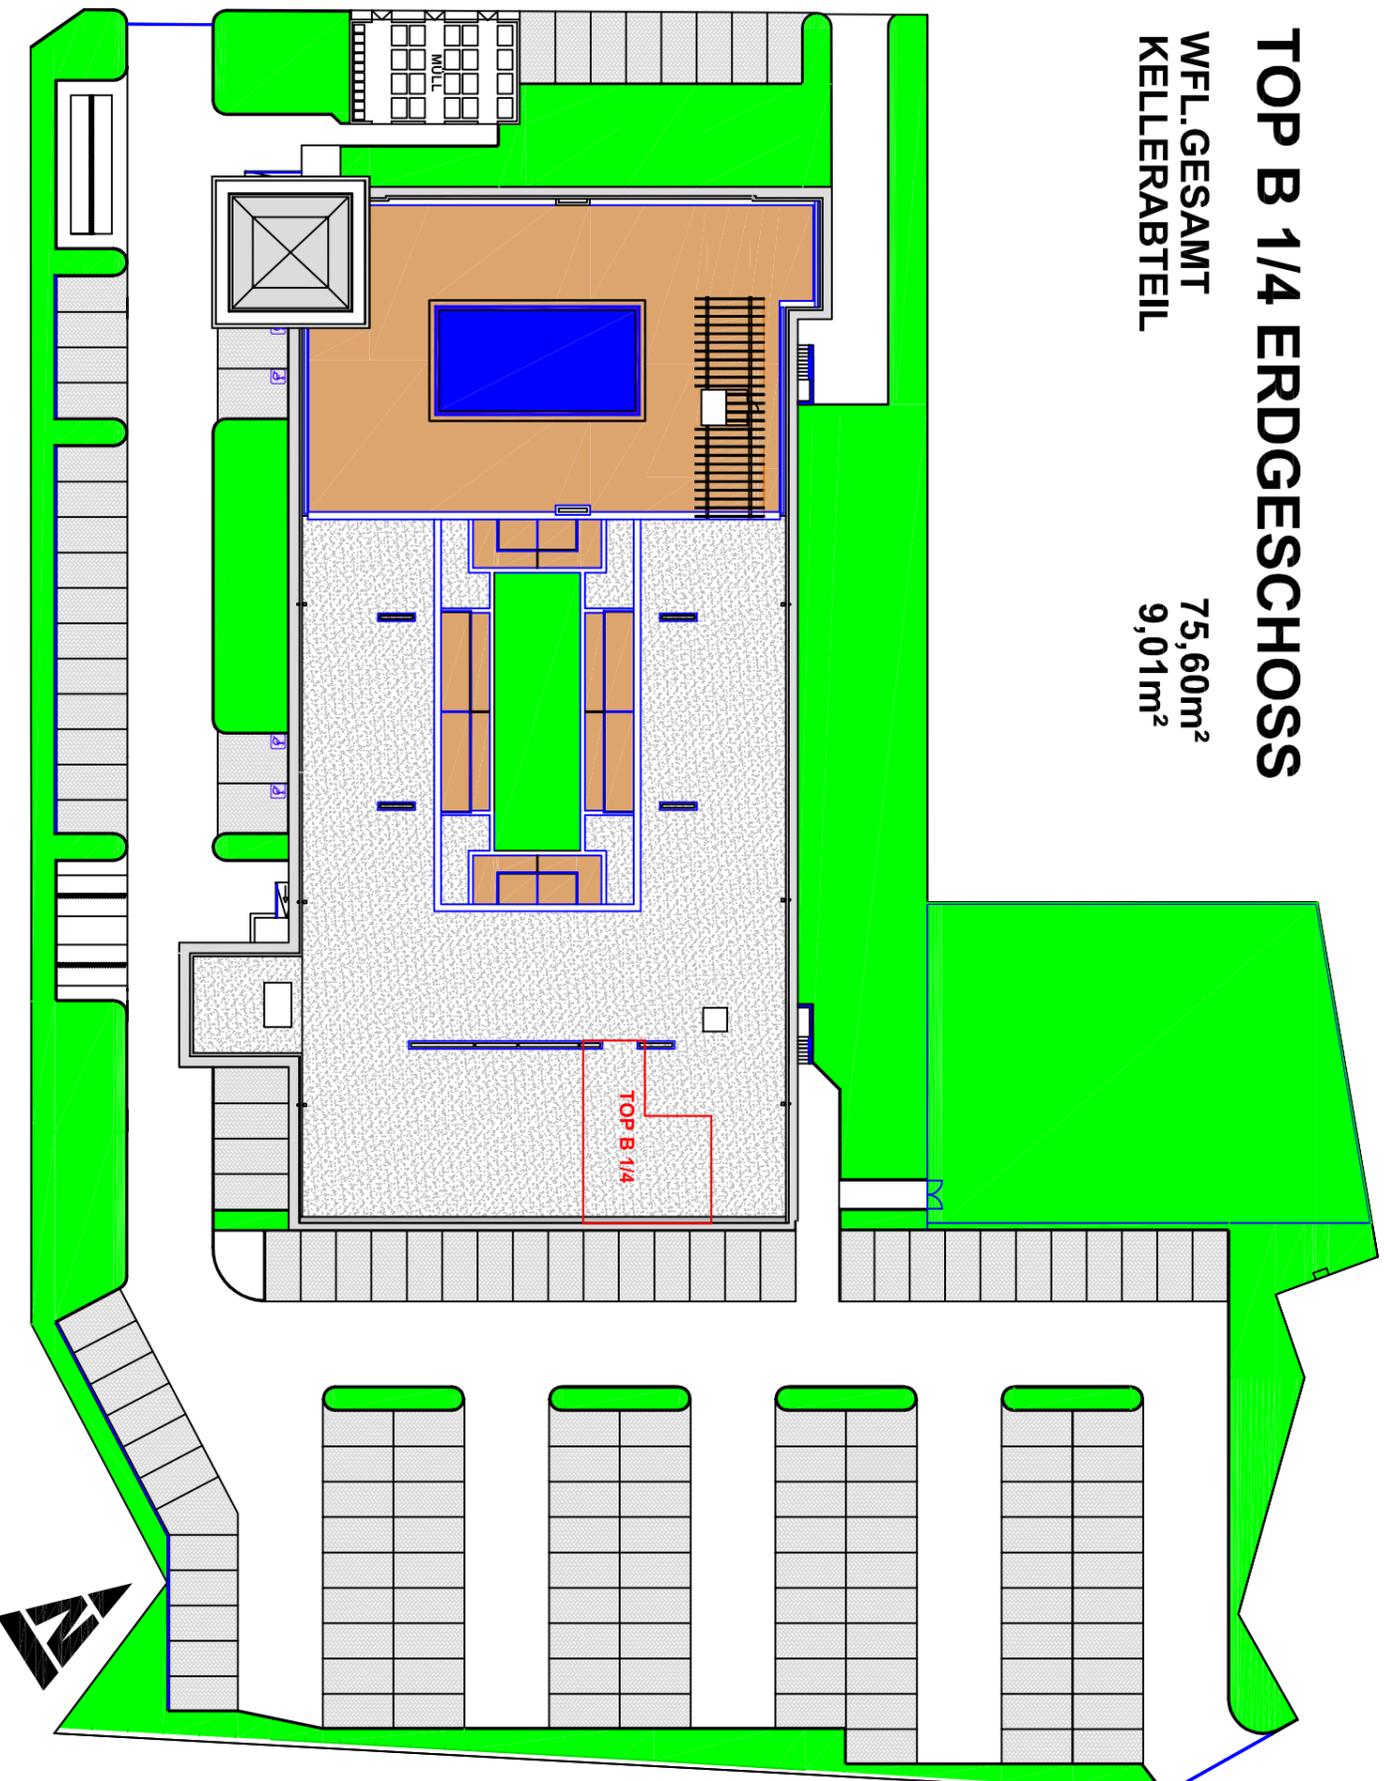

LEGENDE - ELEKTROINSTALLATIONEN

Schalt- und Steckgeräte

- ☐ E-Verteiler
 - ⌚ Ausschalter
 - ⌚ Ausschalter mit Lichtsignal
 - ⌚ Ausschalter 2-polig
 - ⌚ Wechselschalter
 - ⌚ Doppelwechselschalter
 - ⊗ Taster mit Lichtsignal
 - ⊙ Taster
 - ⊗ Rauchwarnmelder
- verwendete Abkürzungen:
WM Waschmaschine
OL Oberlicht
DL Durchgangslichte

Schwachstrom

- ☑ Schüsselschalter
- ⊕ Erdungspunkt
- ⊕ Steckdose einfach
- ⊕ Steckdose doppelt
- ⊕ Steckdose dreifach
- ⊕ Kraftsteckdose
- ⊕ Deckenauslass
- ☑ Serverschrank 19"
- ⊕ Quittiertaster
- ⊕ Antennensteckdose
- ☑ Tel. Telefondose
- ☑ EDV-Anschlussdose 2xRJ-45
- ☑ Gegensprechanlage
- ☑ Klingel

Montageartikel	cm FFOK
Schalter, Taster	+105
Putzsteckdosen	+ 30
Arbeitsplatzsteckdose	+105
Steckd. bei Waschbecken	+105
Steckd. Dunstabzug	+185
G B572/015 im Küchenverb.	+150
G B572/015 bei Waschbecken	+185
E-Herdanschlussdose	+ 30
Antennensteckdose	+ 30
Telefonsteckdose	+ 30
Gegensprechanlage	+130
Wandtelefon/Raumthermostat	+140
Rauchabzugstaster	+140

HIN SICHTLICH DER BODEN- UND WANDBELÄGE, SOWIE DER ELEKTRO-, SANITÄR UND SONSTIGEN AUSSTATTUNG GILT AUSSCHLIESSLICH DIE JEWELIGS AKTUELLE BAU- UND AUSSTATTUNGSBEZEICHNUNG. SONSTIGE EINRICHTUNGSGEGENSTÄNDE DIENEN NUR DER VERANSCHAULICHUNG UND WERDEN NICHT GELIEFERT. UNVERBIDLICHE PLANKOPIE - ÄNDERUNGEN WÄHREND DER BAUFÜHRUNG VORBEHALTEN. DIE IN DEN PLÄNEN EINGETRAGENEN ROHBAUWERKE SIND ALS GRUNDLAGE FÜR DIE HERSTELLUNG VON EINBAUMÖBELN UNGEEGNET!

Wohnhausanlage Spinnerrei Teesdorf

TOP B 1/4

Stand 22. Oktober 2013

TOP B 1/4 _ Vergabeplan

0 10 20 30

m 1 : 500


Planungsateller

Baumeister Ing. Gerhard Holpfer
GmbH

Planung, Bauleitung, Generalunternehmen
J. Landauerstraße 11, 2523 Tattendorf

SYMBOLBILD




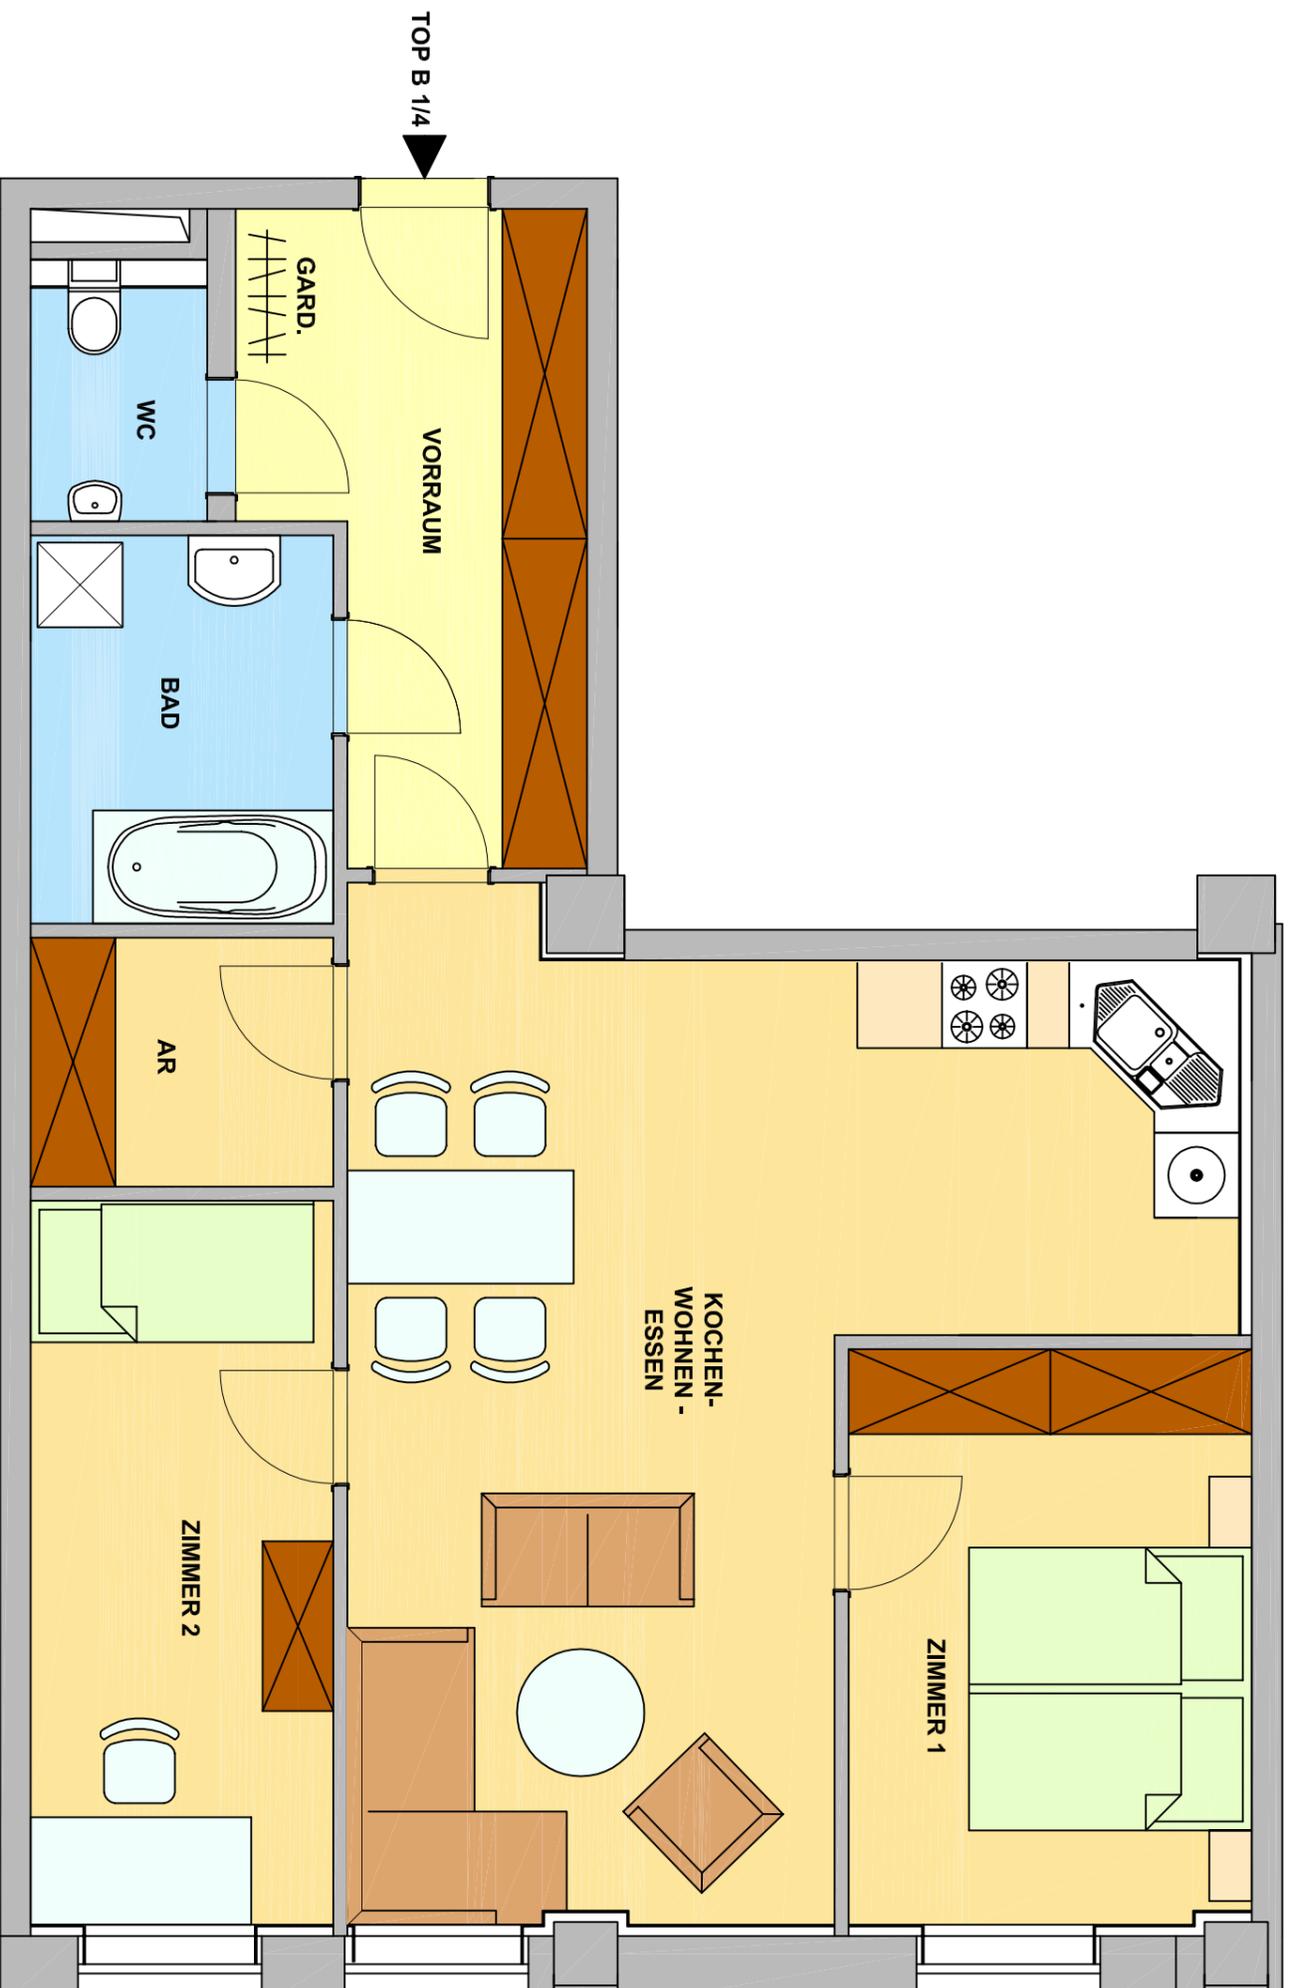

Wohnhausanlage Spinnerei Teesdorf

Stand 22. Oktober 2013






TOP B 1/4 _ Vergabeplan

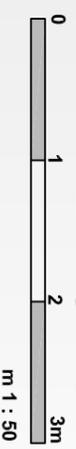

Planungsateller

**Baumeister Ing. Gerhard Holpfer
GmbH**

Planung, Bauleitung, Generalunternehmen
J. Landauerstraße 11, 2523 Tattendorf

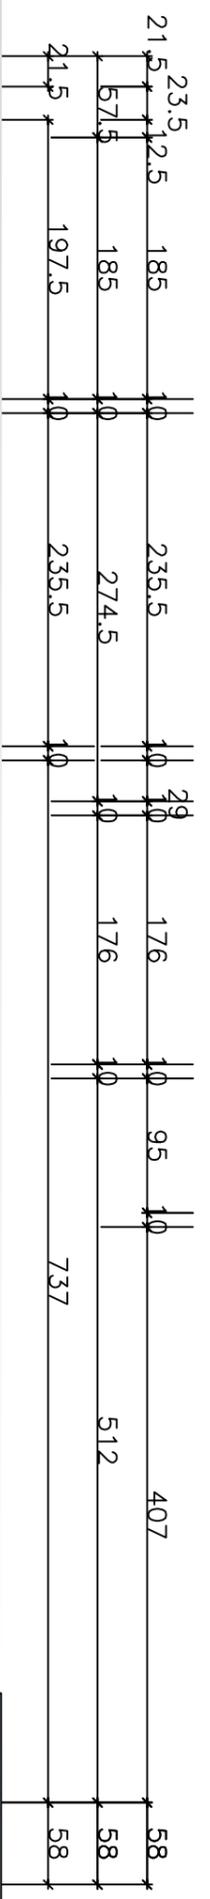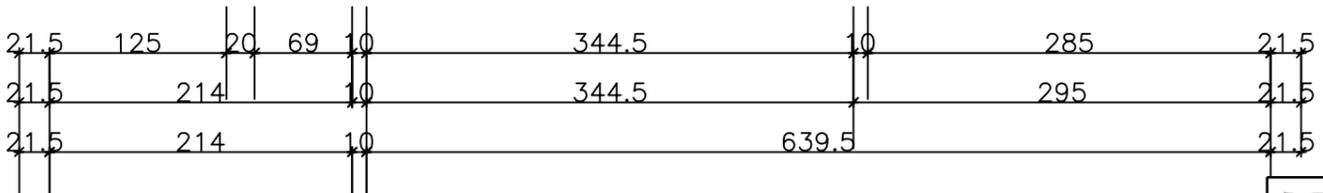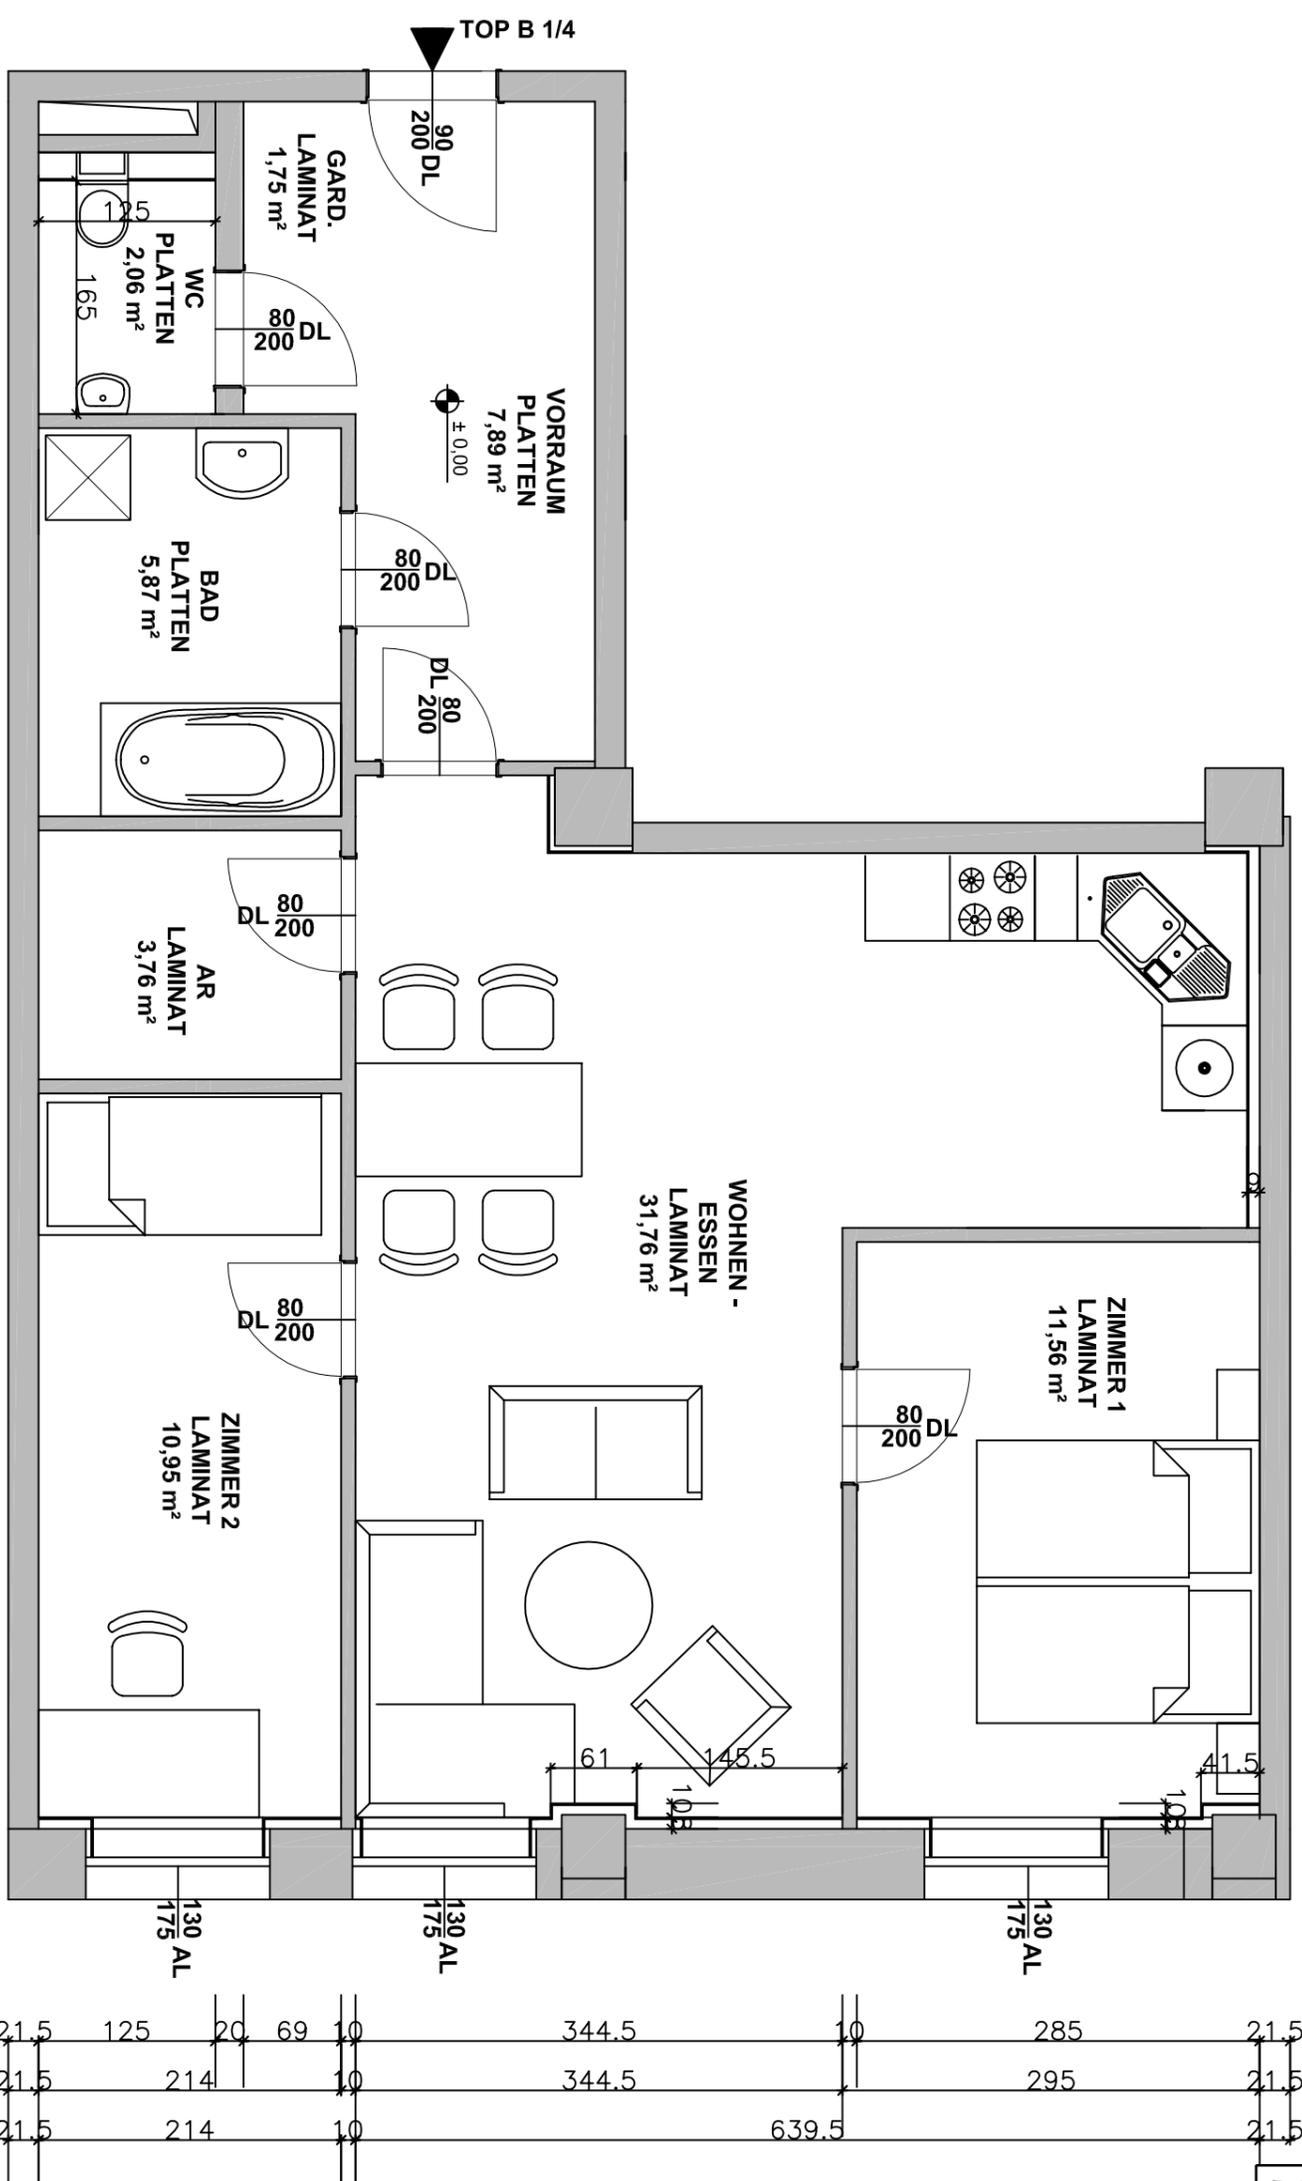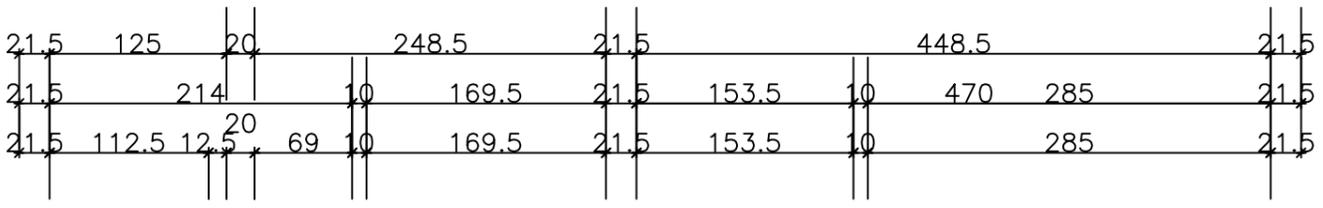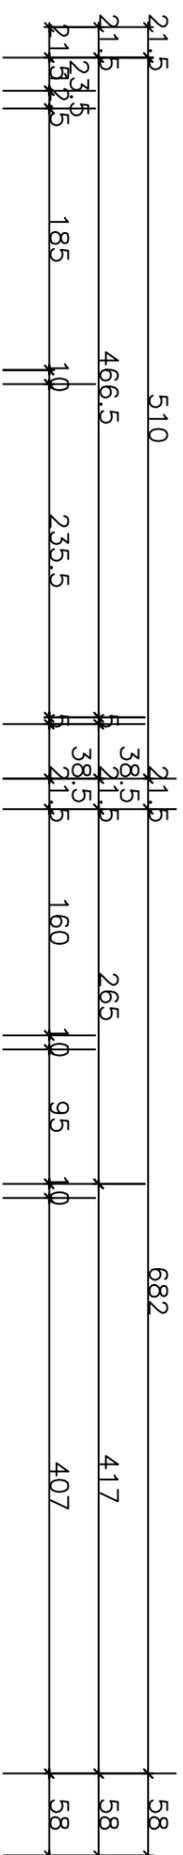


ARTHUR KRUPP
Gemeinnützige Wohnungsgesellschaft
Arthur Krupp Ges.m.b.H.

MASSÄNDERUNGEN VORBEHALTEN


Wohnhausanlage Spinnerei Teesdorf

Stand 22. Oktober 2013

TOP B 1/4 _ Vergabeplan

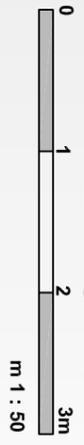

Planungsateller
Baumeister Ing. Gerhard Holpfer GmbH
Planung, Bauleitung, Generalunternehmer
J. Landauerstraße 11, 2523 Tattendorf

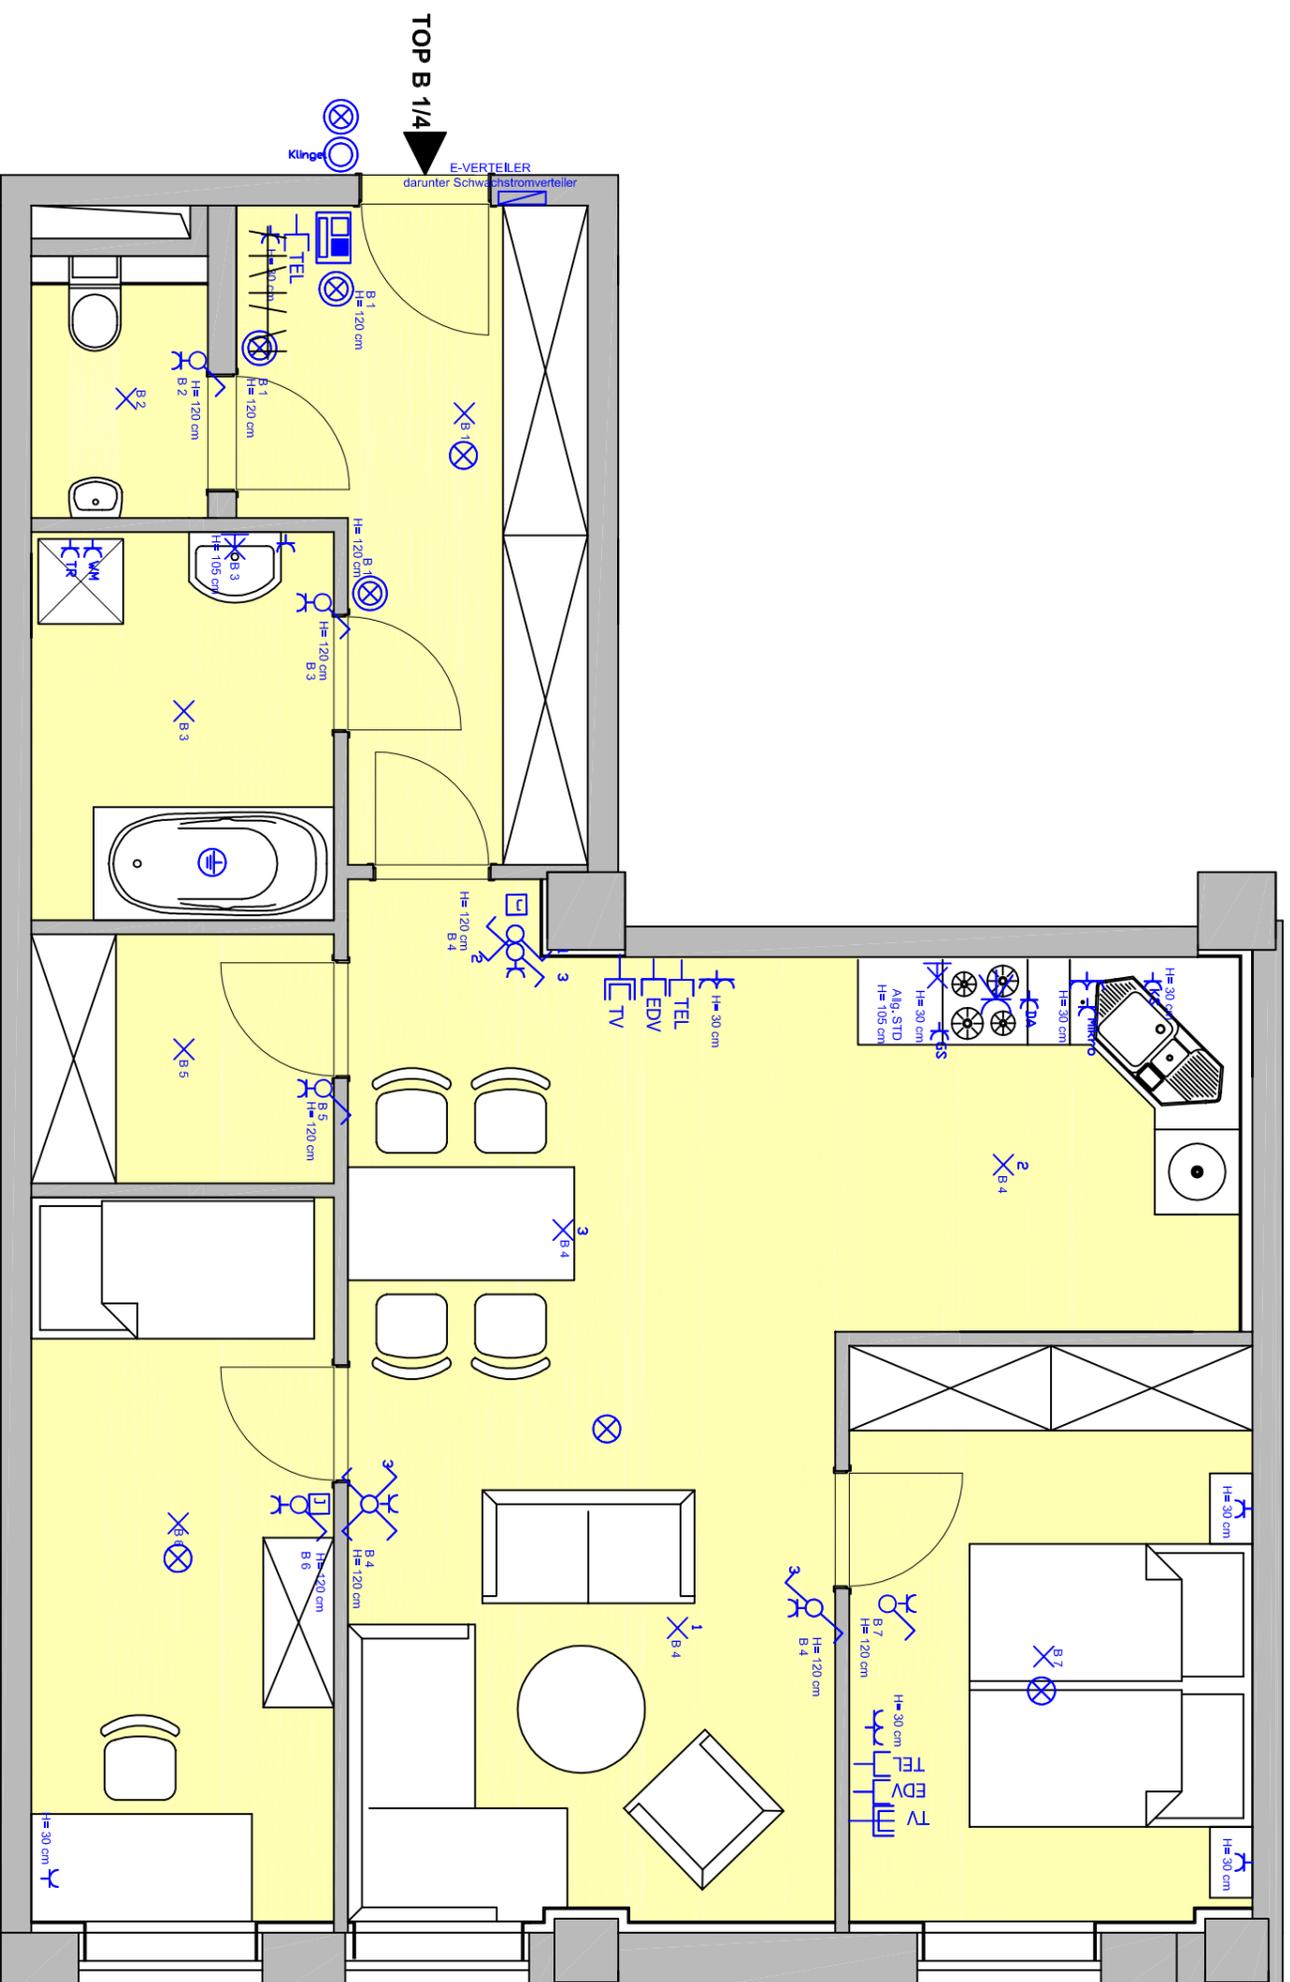


TOP B 1/4

E-VERTEILER
darunter Schwachstromverteiler

Wohnhausanlage Spinnerei Teesdorf

Stand 22. Oktober 2013

TOP B 1/4 _ Vergabeplan

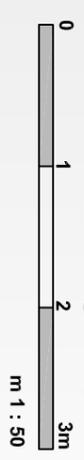

**ÄNDERUNGEN
VORBEHALTEN**

Planungsateller
Baumeister Ing. Gerhard Holpfer
GmbH

Planung, Bauleitung, Generalunternehmen
J. Landauerstraße 11, 2523 Tattendorf

