
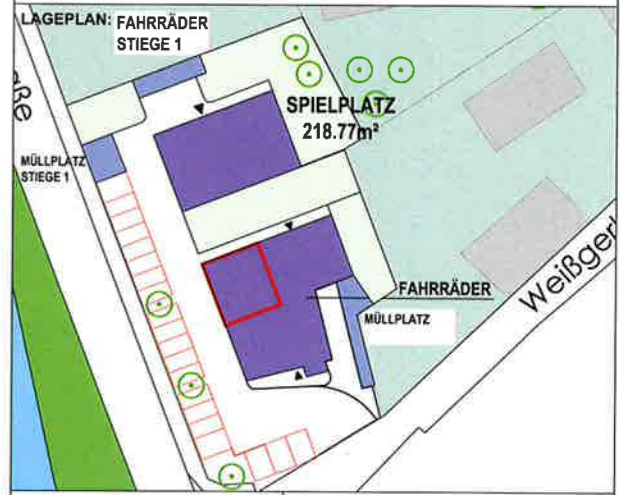


# VERGABEPLAN

Bundesstrasse 7  
A - 2563 Pottenstein

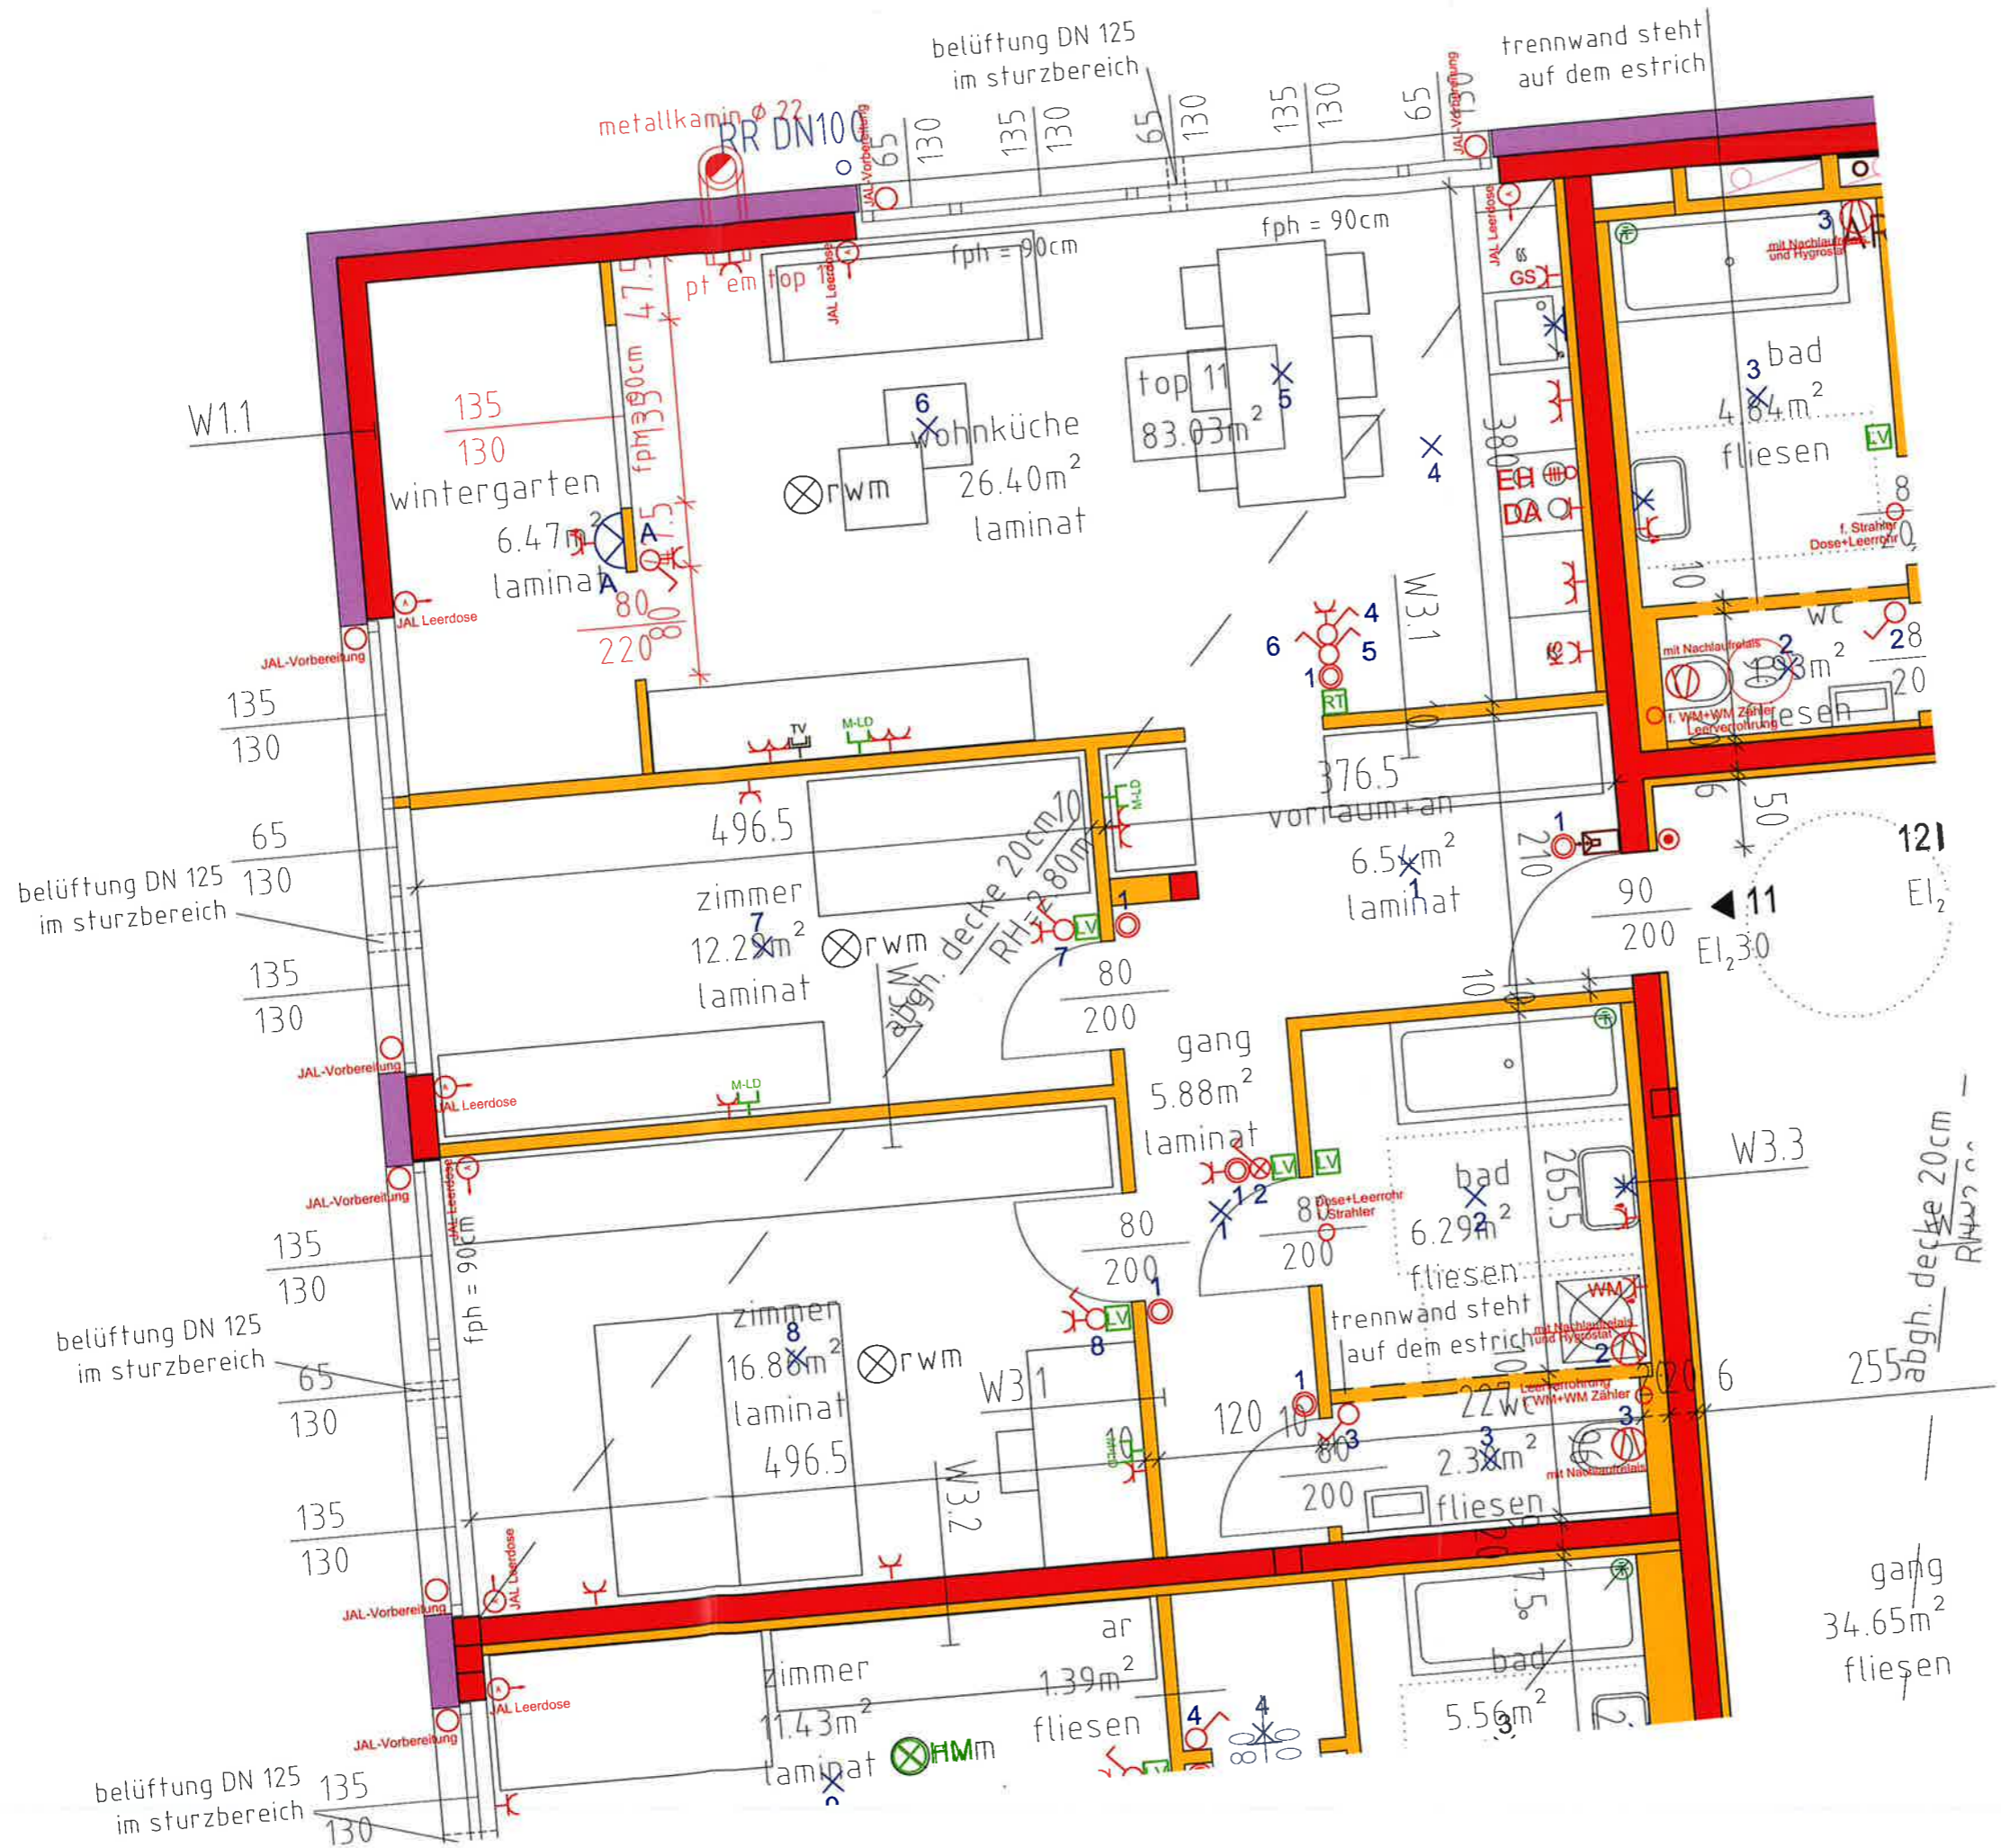

LEGENDE:		KENNWERTE:	
<span style="color:red">■</span>	ZIEGEL	Geschoss:	1.OG
<span style="color:green">■</span>	STAHLBETON / BETON	Wohnnutzfläche:	83,03 m²
<span style="color:purple">■</span>	WÄRMEDÄMMUNG	inkl. Wintergarten)	
<span style="color:yellow">■</span>	LEICHTBAU	Loggia:	0,00 m²
<span style="color:blue">■</span>	STAHL	Wintergarten:	6,47 m²
<span style="color:brown">■</span>	HOLZ	Einlagerungsraum:	1,62 m²
<span style="color:darkred">■</span>	SBZ ZIEGEL	Garten:	0,00 m²
		Gerätehütte:	0,00 m²

**GRUNDEIGENTÜMER:**

Raiffeisen Lagerhaus GmbH  
Lagerhausstraße 3, 2460 Bruck an der Leitha

**BAUBETREUUNG:**

Gemeinnützige Wohnungsgesellschaft  
Arthur Krupp Ges.m.b.H.  
Neugasse 11, 2560 Berndorf

**PLANVERFASSER:**

**ARCHOFFICE**  
ZWEIQUADRAT ZT GMBH  
STAATLICH BEFUGTE & BEISETZTE ZIVILTECHNIKERINNEN FÜR ARCHITEKTUR UND MASCHINENBAU  
1080 WIEN, PFIERSINGASSE 54/2B  
TEL. (0)1 4052517 - FAX (0)1 4052517-23, EMAIL OFFICE@ARCHOFFICE.AT, WWW.ARCHOFFICE.AT

**PLANINHALT:**

TOP 11 OG

GESCHOSS	TOP	TYP	MASSSTAB	PLANNR	DATUM
OG	11	E	1:50	POT_VER_961	27.09.2021

