ARTHUR KRUPP

Gemeinnützige Wohnungsgesellschaft
Arthur Krupp Ges.m.b.H.

HAUPTPLATZ (be) LEBEN Theresienfeld

Betreubare Wohnungen - Wohnungen - Gewerbeflächen

LEGENDE ALLGEMEIN

Raumabkürzungen		Bodenbeläge
WC	WC	Fliesen
Bad	Bad	Fliesen
VR	Vorraum	Laminat
ZI	Zimmer	Laminat
Ko/Es/Wo	Kochen/Essen/Wohnen	Laminat
AR	Abstellraum	Laminat
LO	Loggia	Betonplatten
TERR	Terrasse	Betonplatten
Balkon	Balkon	Betonplatten
KA	Kellerabteil/Einlagerungsraum	Estrich

Allgemeinabkürzungen	
PH	Parapethöhe
NK	Notkamin
EM	Einmündung
PT	Putztüre
POT	Poterie
AN	Abstellnische
KS	Kühlschrank
WM	Waschmschine
GS	Geschirrspüler
INST.AP	Installation Aufputz
GH	Geländerhöhe
BH	Brüstungshöhe
MOK	Maueroberkante
RH	Raumhöhe
A	Aussenjalousie
NÖ	Nachströmöffnung

Türen	
Wohnungseingangstüre	90/200
Innentüren	80/200

	Fensterflügel	Terrassentürflügel
in Dreh-Ausführung (D)		
in Kipp-Ausführung (K)		
in Dreh-Kipp-Ausführung (DK)		

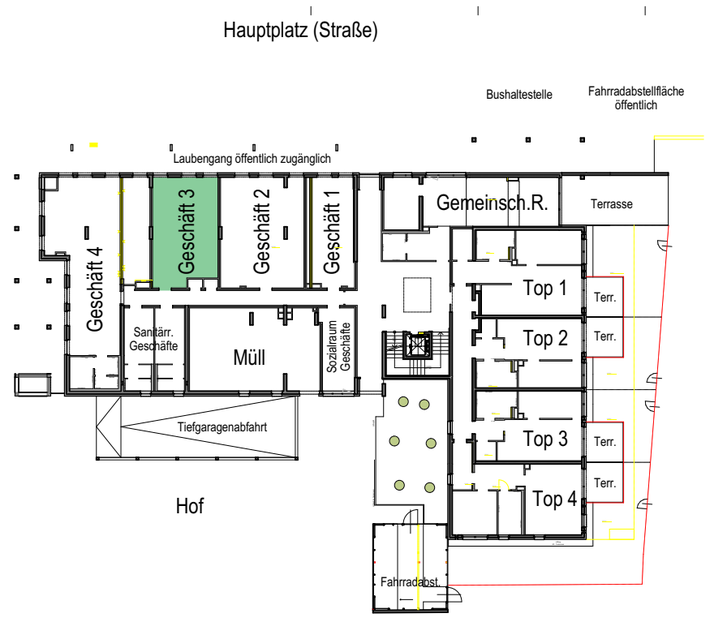

HINSICHTLICH BODEN- UND WANDBELÄGE, SOWIE DER ELEKTRO-, SANITÄR UND SONST. AUSSTATTUNG GILT AUSSCHLIESSLICH DIE JEWEILS AKTUELLE BAU- UND AUSSTATTUNGSBESCHREIBUNG! SONSTIGE EINRICHTUNGSGEGENSTÄNDE DIENEN NUR DER VERANSCHAULICHUNG UND WERDEN NICHT GELIEFERT! DIES IST EINE VERBINDLICHE PLANKOPIE! VORBEHALTLICH ÄNDERUNGEN WÄHREND DER BAUAUSFÜHRUNG! KOTEN SIND NICHT FÜR DIE BESTELLUNG VON EINBAUMÖBEL VERWENDBAR. NATURMASSE ERFORDERLICH!

DIESE PLANUNTERLAGEN BASIEREN AUF DEN AUSFÜHRUNGSPLÄNEN! GERINGFÜGIGE ÄNDERUNGEN WÄHREND DER BAUAUSFÜHRUNG BLEIBEN VORBEHALTEN!

HAUPTPLATZ (be) LEBEN Theresienfeld

Hauptplatz 6, 2604 Theresienfeld

Stand: 22.Juli 2020

NUTZFLÄCHE: 46,44 m²

GEMEINSAME NUTZUNG DER
SOZIAL- UND SANITÄRRÄUME
FÜR ALLE GESCHÄFTSFLÄCHEN

Top L03

Erdgeschoß

N

GESCHÄFTSFLÄCHE

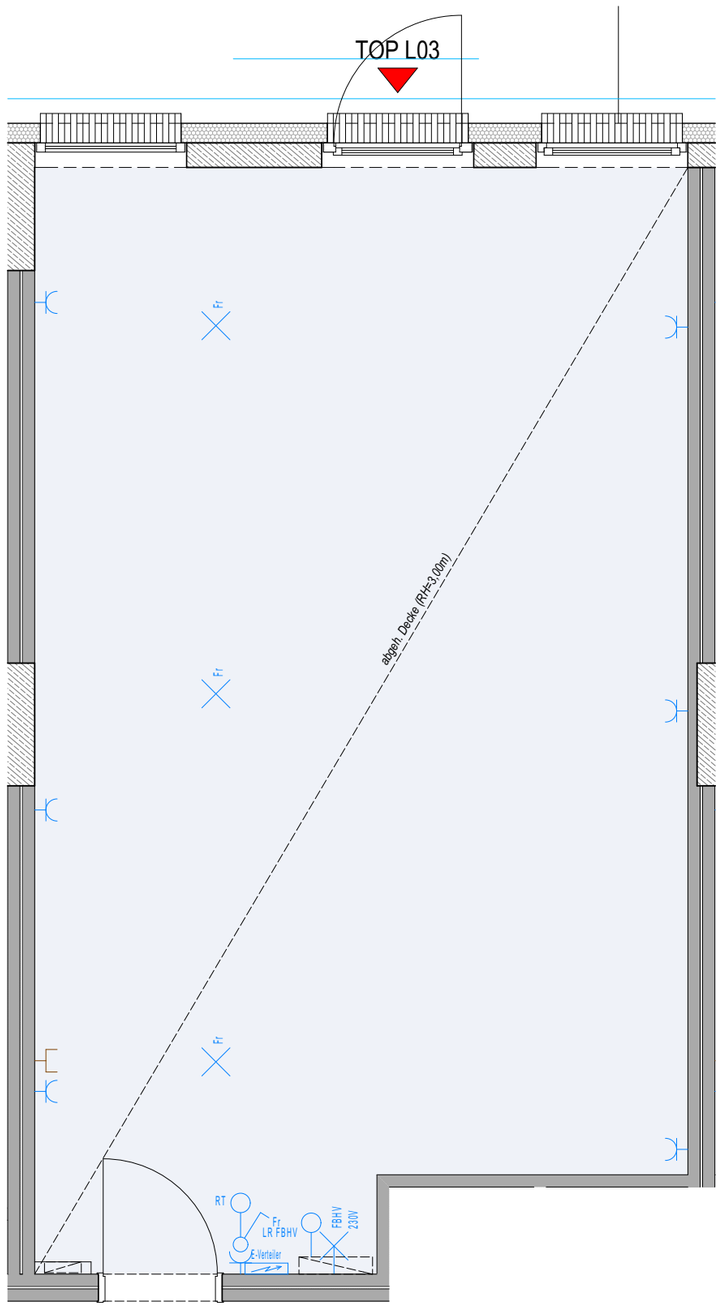

HAUPTPLATZ (be) LEBEN Theresienfeld

Hauptplatz 6, 2604 Theresienfeld

Stand: 22.Juli 2020

NUTZFLÄCHE: 46,44 m²

GEMEINSAME NUTZUNG DER
SOZIAL- UND SANITÄRRÄUME
FÜR ALLE GESCHÄFTSFLÄCHEN

Top L03

Erdgeschoß

N

M 1:50

0m 0,5m 1m 1,5m 2m 2,5m

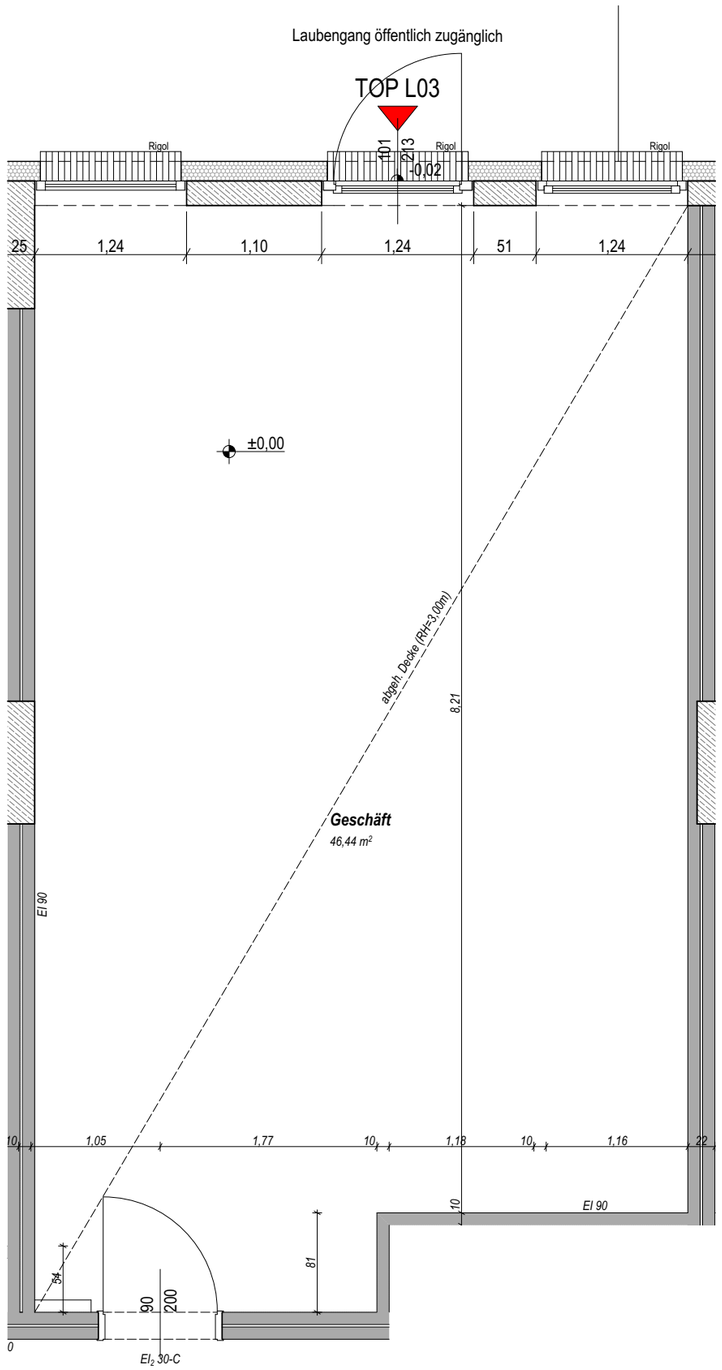

HAUPTPLATZ (be) LEBEN Theresienfeld

Hauptplatz 6, 2604 Theresienfeld

Stand: 22.Juli 2020

NUTZFLÄCHE: 46,44 m²

GEMEINSAME NUTZUNG DER
SOZIAL- UND SANITÄRRÄUME
FÜR ALLE GESCHÄFTSFLÄCHEN

Top L03

Erdgeschoß

N

M 1:50

0m 0,5m 1m 1,5m 2m 2,5m

ARTHUR KRUPP
Gemeinnützige Wohnungsgesellschaft
Arthur Krupp Ges.m.b.H.

LEGENDE ELEKTRO / SANITÄR

SCHALTGERÄTE

Symbol	Beschreibung	Symbol	Beschreibung
	Ausschalter 1-polig	RT	Auslaß 230V Raumthermostat
	Schalter mit Kontrollleuchte		Wandauslaß Licht
	Wechselschalter	direkt	Wandauslaß Arbeitsfläche (direkt geschaltet)
	Taster	Lü	Lüfter mit Nachlaufrelais
Glocke	Klingeltaster		Deckenauslaß
	Herdanschlußdose 400V/16A	E-Verteiler	Verteiler
	Schukosteckdose 1-fach		Deckenleuchte
	Schukosteckdose 2-fach		Wandleuchte
A	Arbeitssteckdose 1-fach Küche	Medien-VT	Schwachstromverteiler
A	Arbeitssteckdose 2-fach Küche	SAT	SAT-Steckdose
KL	Schuko mit Klappdeckel		Leerdose zum Schwachstromverteiler
FR	Feuchtraum- Schuko	A1	Leerdose für Telefon zum Schwachstromverteiler
GSP	Schuko-Geschirrspüler		Gegensprechanlage innen
DA	Schuko-Umluft Dunstabzug	RM	Rauchmelder (batteriebetrieben)
KS	Schuko-Kühlschrank		Erdung / Potentialausgleich
WM	Schuko-Waschmaschine	FBH	Fußbodenheizungsverteiler
TR	Schuko-Trockner		frostsicheres Auslaufventil
UTS	Schuko-Untertischspeicher		
Micro	Schuko-Mikrowelle		

MONTAGEHÖHEN

Schalter	H=105cm über FOK
Schukosteckdosen	H=30cm über FOK
Schukosteckdose im Bad bei Waschbecken	H=110cm über FOK
Schukosteckdose Waschmaschine/Trockner	H=110cm über FOK
Schukosteckdose in der Küche über Arbeitsfläche	H=105cm über FOK
Schukosteckdose für Mikrowelle	H=160cm über FOK
Schukosteckdose für Dunstabzug	H=220cm über FOK
Herdanschlussdose	H=30cm über FOK
Innensprechstelle	H=140cm über FOK
Raumthermostat	H=140cm über FOK
TV- bzw. SAT-Steckdose	H=30cm über FOK
Leerdosen	H=30cm über FOK
Wandauslass in der Küche über Arbeitsfläche	H=160cm über FOK
Wandauslass im Bad über Waschbecken	H=220cm über FOK
Wandleuchte auf Terrasse/Balkon	H=180cm über FOK

FOK = Fussbodenoberkante

DUK = Deckenunterkante

HAUPTPLATZ (be) LEBEN Theresienfeld

Hauptplatz 6, 2604 Theresienfeld

Stand: Dezember 2018

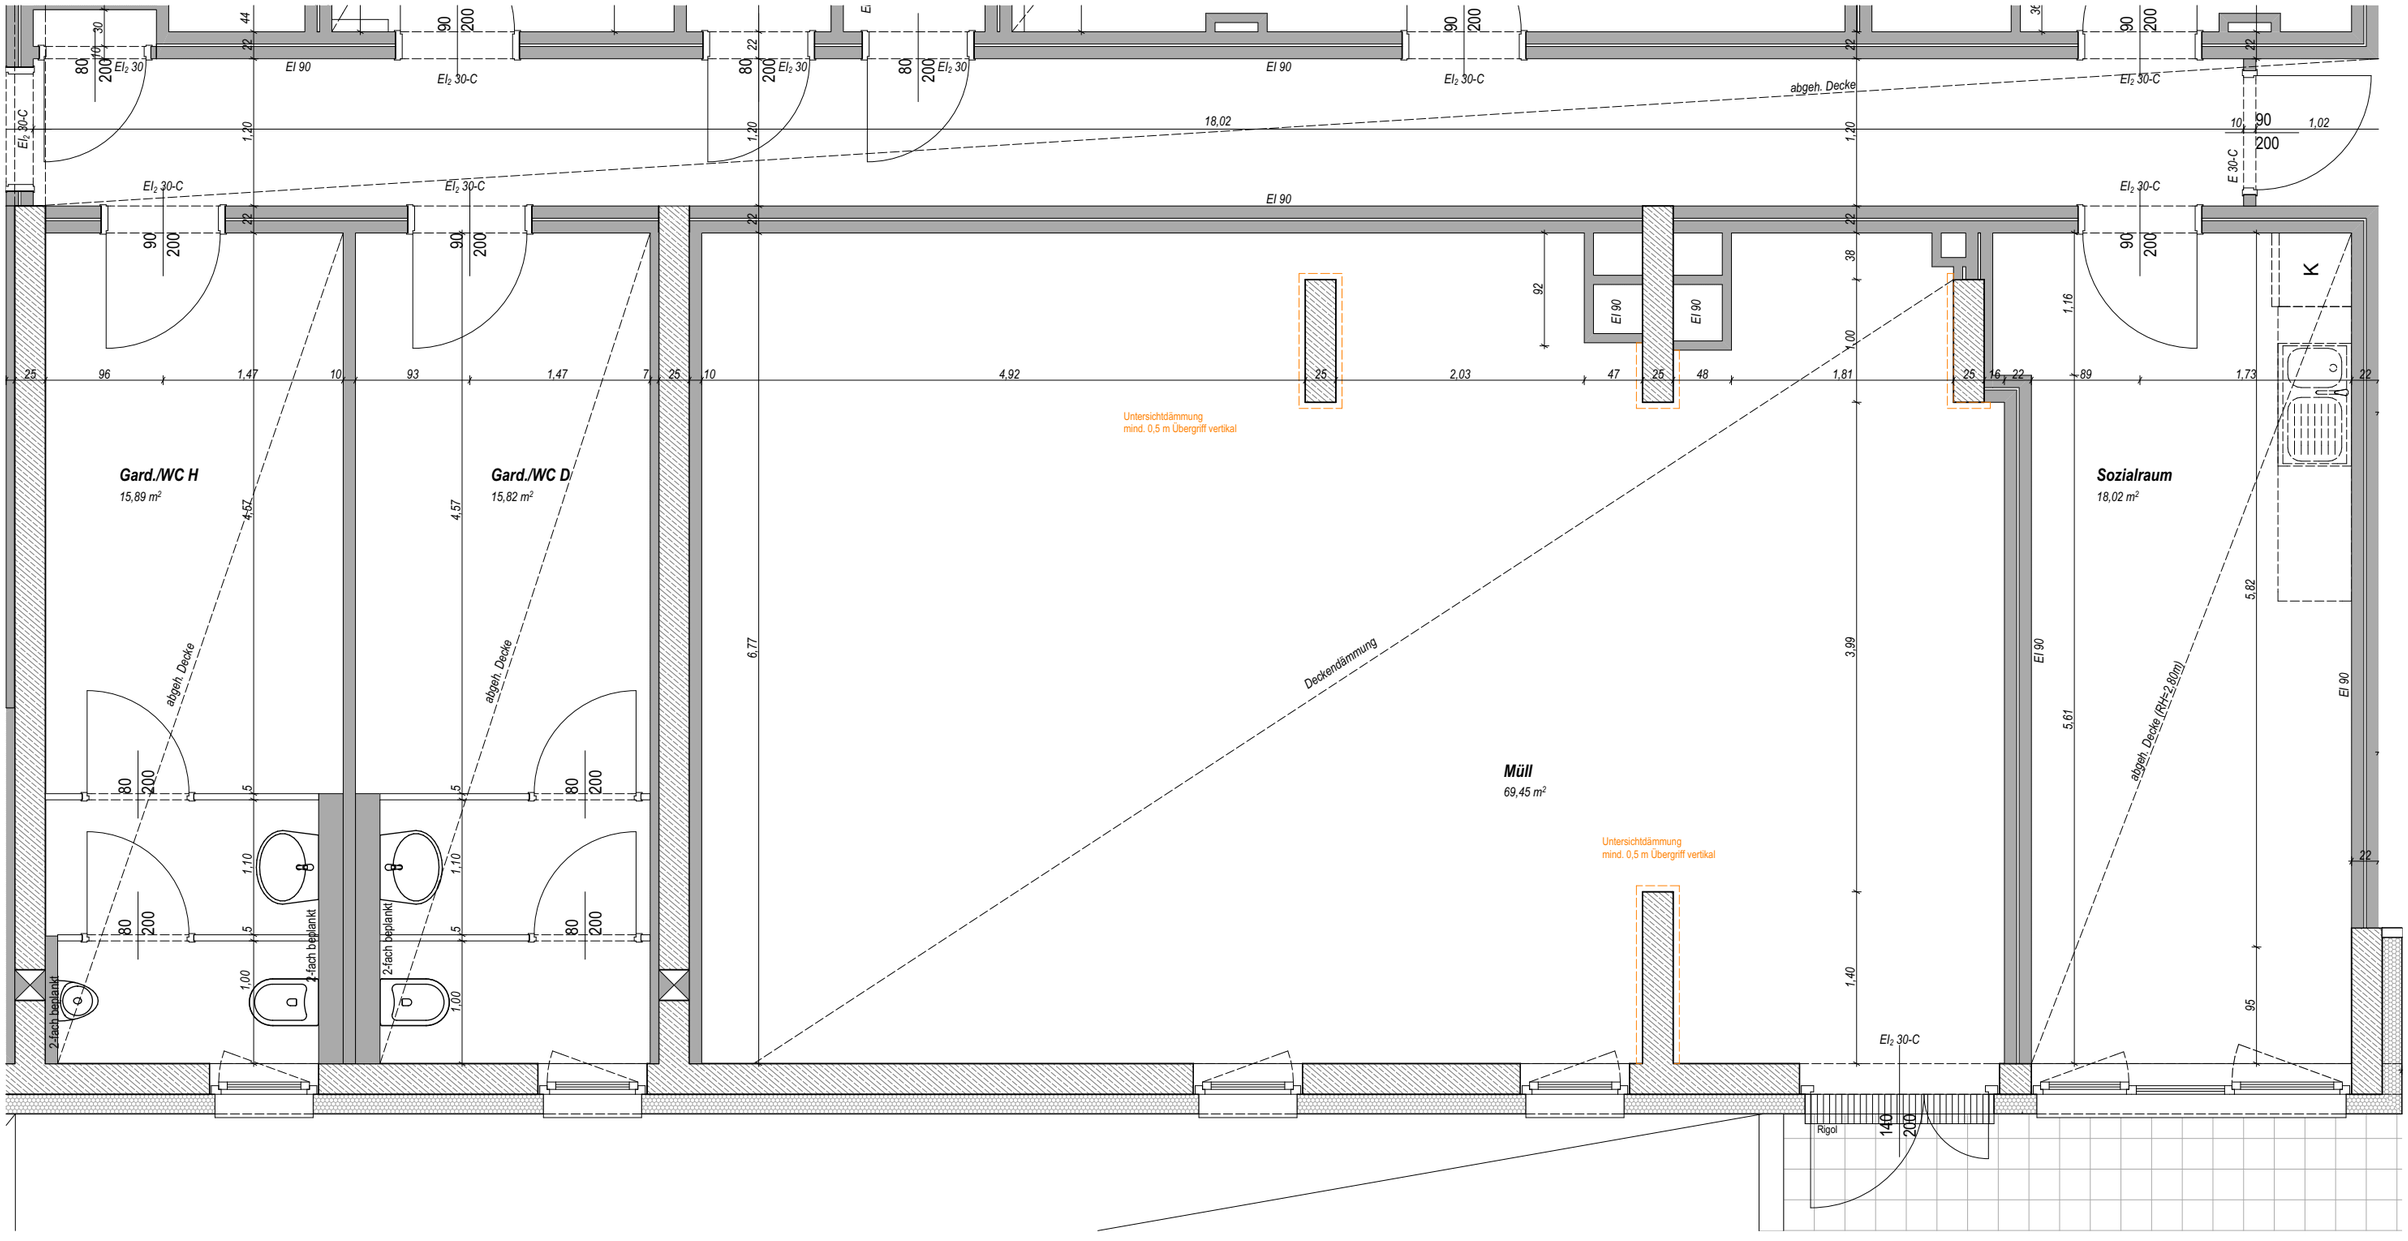

HAUPTPLATZ (be) LEBEN Theresienfeld

Hauptplatz 6, 2604 Theresienfeld

Stand: Dezember 2018

GEMEINSAME NUTZUNG DER
SOZIAL- UND SANITÄRRÄUME
FÜR ALLE GESCHÄFTSFLÄCHEN

Sozial- Sanitärräume

Erdgeschoß

N

M 1:50

0m 0,5m 1m 1,5m 2m 2,5m

ARTHUR KRUPP

Gemeinnützige Wohnungsgesellschaft
Arthur Krupp Ges.m.b.H.

HAUPTPLATZ (be) LEBEN Theresienfeld

Betreubare Wohnungen - Wohnungen - Gewerbeflächen

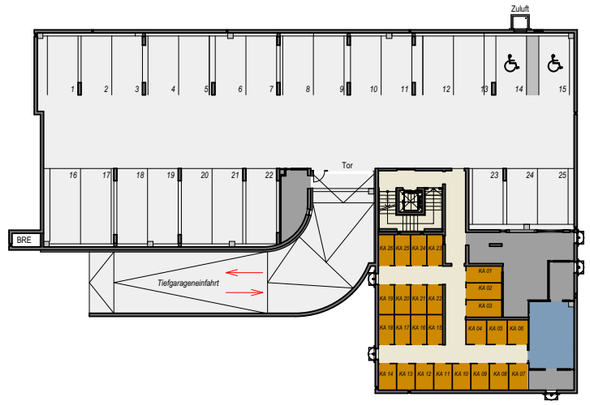

LEGENDE NUTZUNG

- Wohnung-Gefördert
- Wohnung-Betreubares Wohnen
- Geschäftsfläche
- Allgemeine Grünflächen
- Grünfläche Wohnung
- Allgemeinraum ohne Zutritt
- Garage
- Gangflächen/Gemeinschaftsflächen Geschäfte
- Gangflächen/Stiegenhaus
- Gemeinschaftsräume-Betreubares Wohnen
- Trockenraum
- Müllraum
- Kellerabteile/Einlagerungsräume
- Fahrradabstellplatz
- Kinderwagenraum
- Kinderspielplatz

HAUPTPLATZ (be) LEBEN Theresienfeld

Hauptplatz 6, 2604 Theresienfeld

Stand: Dezember 2018

INFRASTRUKTUR

Tiefgeschoß

N

M 1:500

0m 5m 10m 15m 20m 25m

ARTHUR KRUPP

Gemeinnützige Wohnungsgesellschaft
Arthur Krupp Ges.m.b.H.

HAUPTPLATZ (be) LEBEN Theresienfeld

Betreubare Wohnungen - Wohnungen - Gewerbeflächen

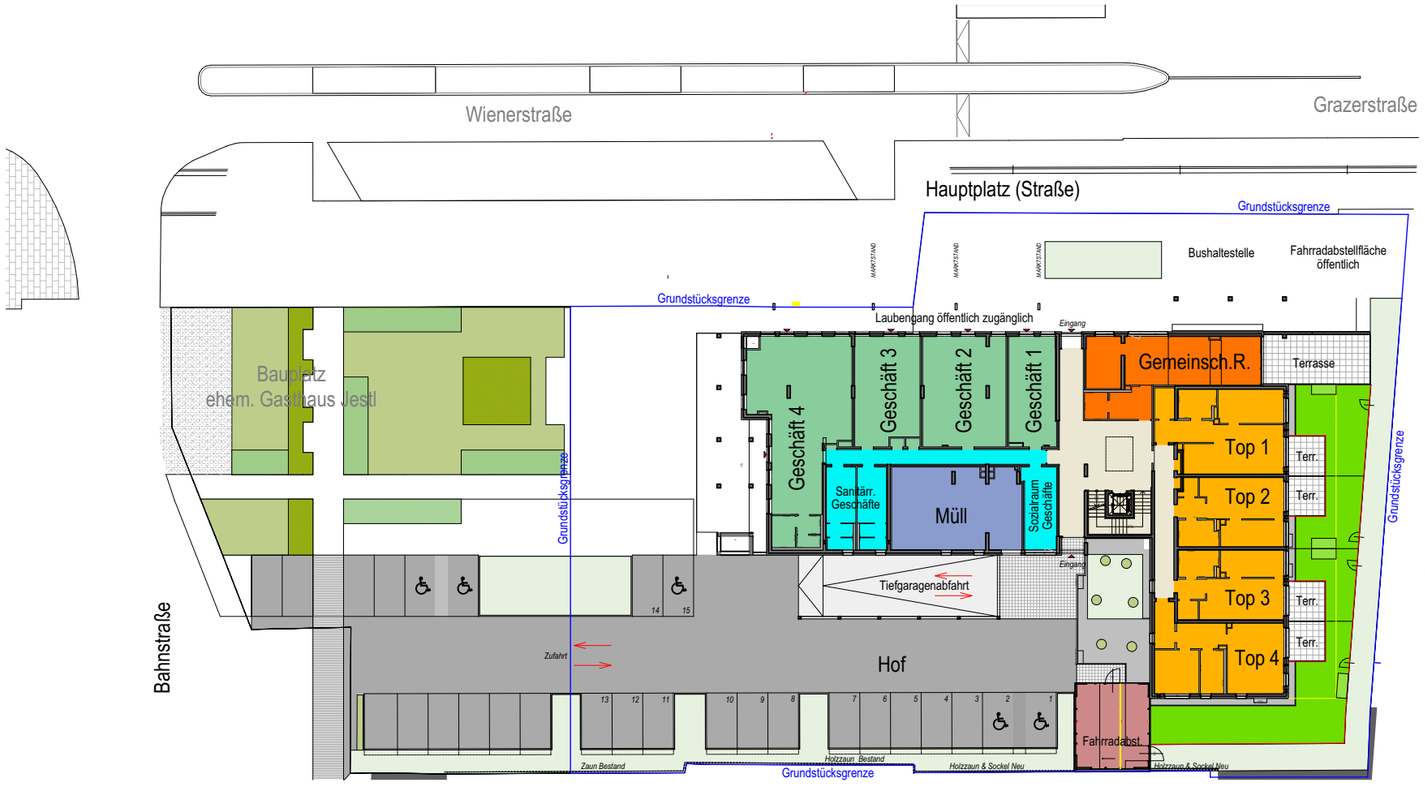

LEGENDE NUTZUNG

- Wohnung-Gefördert
- Wohnung-Betreubares Wohnen
- Geschäftsfläche
- Allgemeine Grünflächen
- Grünfläche Wohnung
- Allgemeinraum ohne Zutritt
- Garage
- Gangflächen/Gemeinschaftsflächen Geschäfte
- Gangflächen/Stiegenhaus
- Gemeinschaftsräume-Betreubares Wohnen
- Trockenraum
- Müllraum
- Kellerabteile/Einlagerungsräume
- Fahrradabstellplatz
- Kinderwagenraum
- Kinderspielplatz

HAUPTPLATZ (be) LEBEN Theresienfeld

Hauptplatz 6, 2604 Theresienfeld

Stand: 29.Oktober 2019

INFRASTRUKTUR

Erdgeschoß

N

M 1:500

0m 5m 10m 15m 20m 25m