

MONTAGEHÖHEN

Schukosteckdose generell	h=30cm über FFBOK
Schukosteckdose Küche	h=105cm über FFBOK
Schukosteckdose mit Klappdeckel (Terrasse)	h=50cm über FFBOK
Schukosteckdose mit Klappdeckel (Wascht., Waschm.)	h=110cm über FFBOK

Schalter	h=110cm über FFBOK
E-Herdauslaß	h=30cm über FFBOK
Telefondose	h=30cm über FFBOK
TV/SAT Dose	h=30cm über FFBOK


Wandauslaß generell	h=220cm über FFBOK
Wandauslaß über Spüle	h=160cm über FFBOK
Wandauslaß über Waschtisch	h=180cm über FFBOK

VERGABEPLAN

Hochstraße 8a - 8e
2763 Neusiedl bei Pernitz



LAGEPLAN:

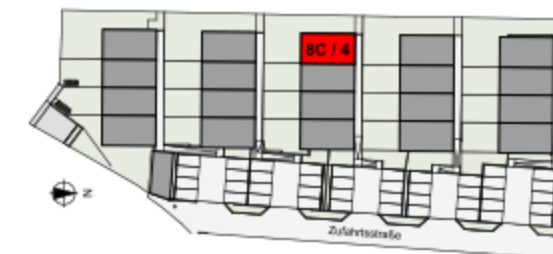

LEGENDE:

■	Ziegelmauerwerk
■	Beton
■	Dämmung
■	Stahl
■	Zwischenwand

KENNWERTE:

Geschoß:	
Wohnnutzfläche	105,05 m²
Nutzfläche < 1,50m RH	2,69 m²
Keller	32,60 m²
Terrasse	9,28 m²
Gartenhütte	2,78 m²
Eigengarten	72,85 m²
Eigengarten Böschung	61,49 m²

GRUNDEIGENTÜMER:



BAUBETREUUNG:



Quelle Luftbild: Google Maps

ELEKTRO LEGENDE

	Deckenlichtauslass		Ausschalter Einpolig		SAT-Dose
	Wandlichtauslass		Ausschalter mit Kontrolllicht		Medientechnik / Leer
	Wandanbauleuchte		Serienschalter Einpolig		Klingel
	Schutzkontaktdose		Wechselschalter Einpolig		Homemelder
	Schutzkontaktdose 2-Fach		Kreuzschalter Einpolig		Zwangslüfter
	Herdanschlußdose		Leerdose Raumthermostat		Kemperventil
	Elektroverteiler		Taster Glocke		Bewegungsmelder
	Medienverteiler		Taster		
	Fußbodenheizungsverteiler		Lüfter		

PLANVERFASSER:



PLANNHALT:

RH 8C/4: Lageplan


GESCHOSS	RH-BLOCK	RH	MASSSTAB	PLANNR	DATUM
LAGE	8C	4		AW080-09-12/1	2021-07-13

Änderungen im Rahmen des Kaufvertrages vorbehalten

Für die Anfertigung von Einbaumöbel sind Naturmaße zu nehmen!
Einbaumöbel nicht an Außenwände stellen! Gefahr von Schimmelbildung!
Die dargestellte Kücheneinrichtung, Waschmaschine, etc. gelten nur als Möblierungsvorschlag und sind nicht inkludiert.



0 1 2m

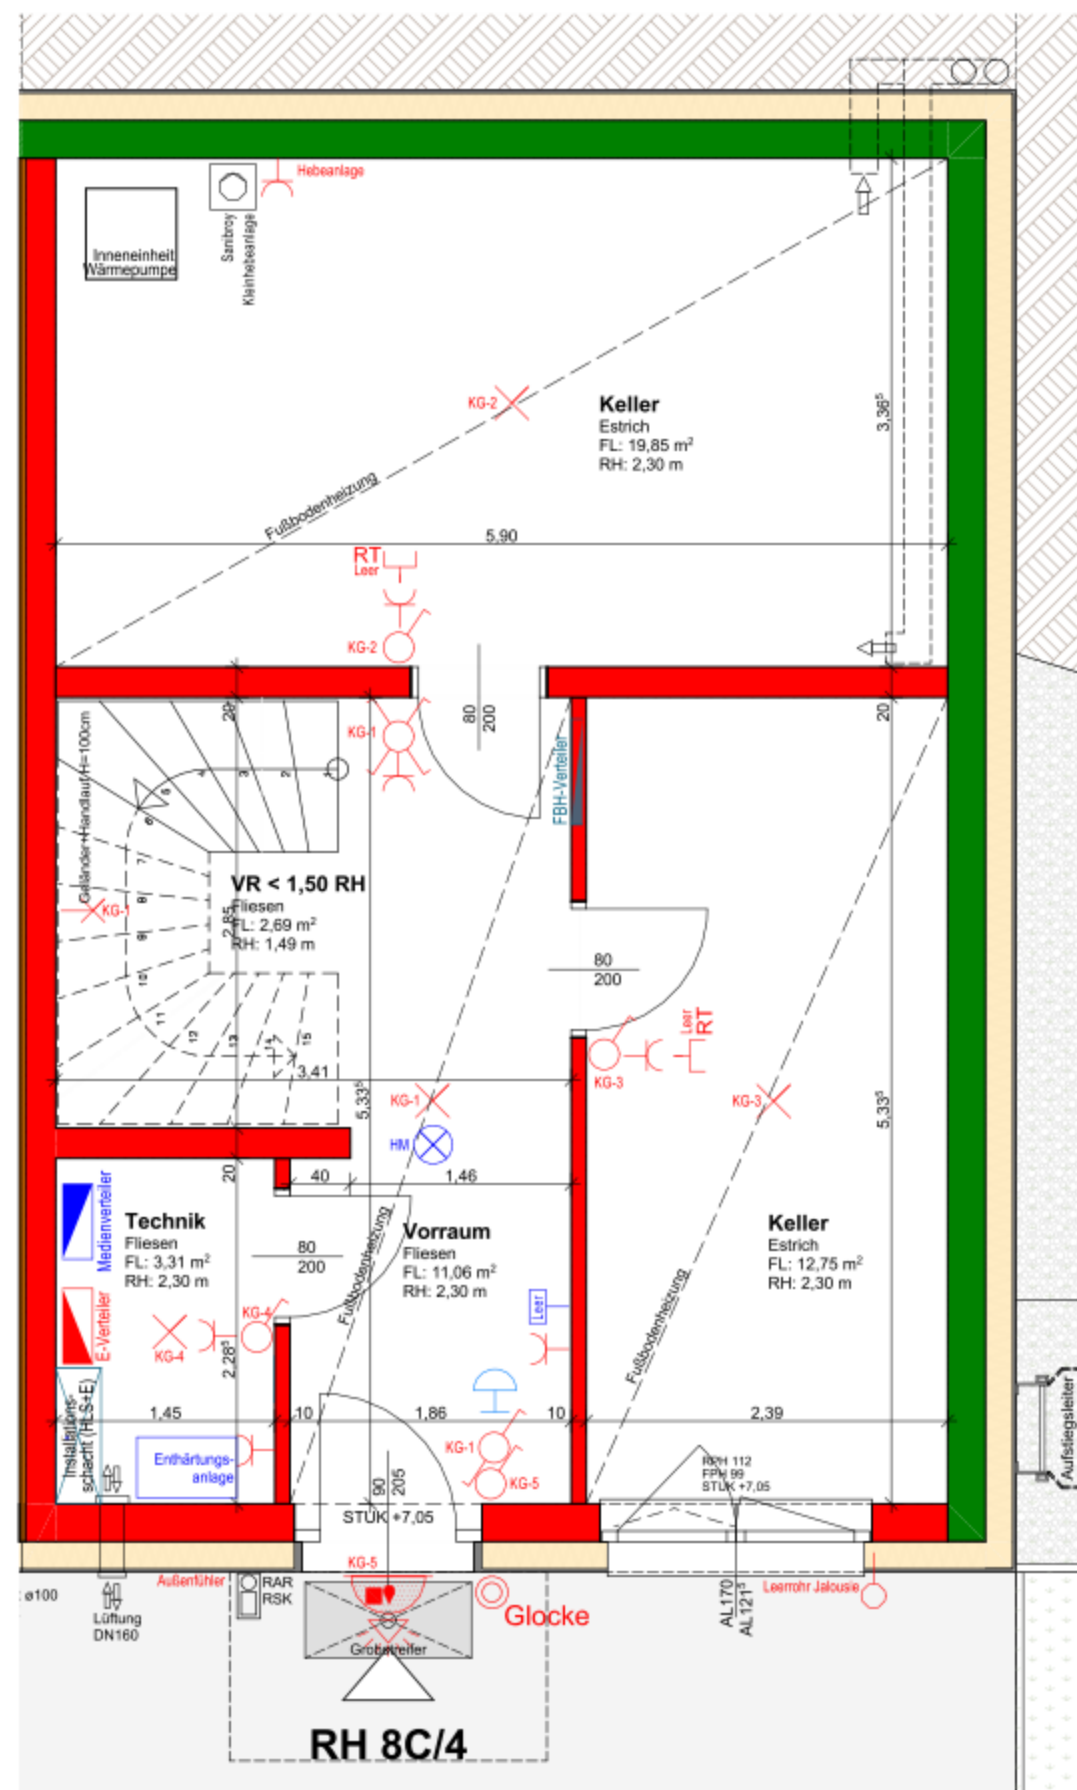


VERGABEPLAN

Hochstraße 8a - 8e
2763 Neusiedl bei Pernitz



LAGEPLAN:

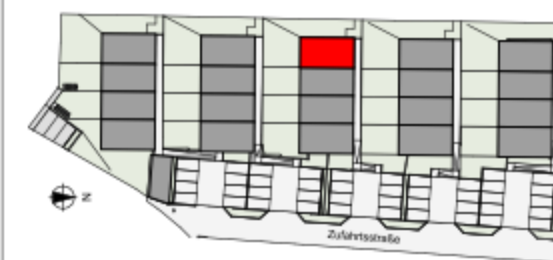

LEGENDE:

- Ziegelmauerwerk
- Beton
- Dämmung
- Stahl
- Zwischenwand

KENNWERTE:

Geschoß:	Untergeschoß
Wohnnutzfläche	105,05 m²
Nutzfläche < 1,50m RH	2,69 m²
Keller	32,60 m²
Terrasse	9,28 m²
Gartenhütte	2,78 m²
Eigengarten	72,85 m²
Eigengarten Böschung	61,49 m²

GRUNDEIGENTÜMER:



BAUBETREUUNG:



PLANVERFASSER:




PLANNHALT:

RH 8C/4: Untergeschoß

GESCHOSS	RH-Block	RH	MASSSTAB	PLANNR	DATUM
UG	8C	4	1:50	AW080-09-12/2	2021-07-13



0 1 2m

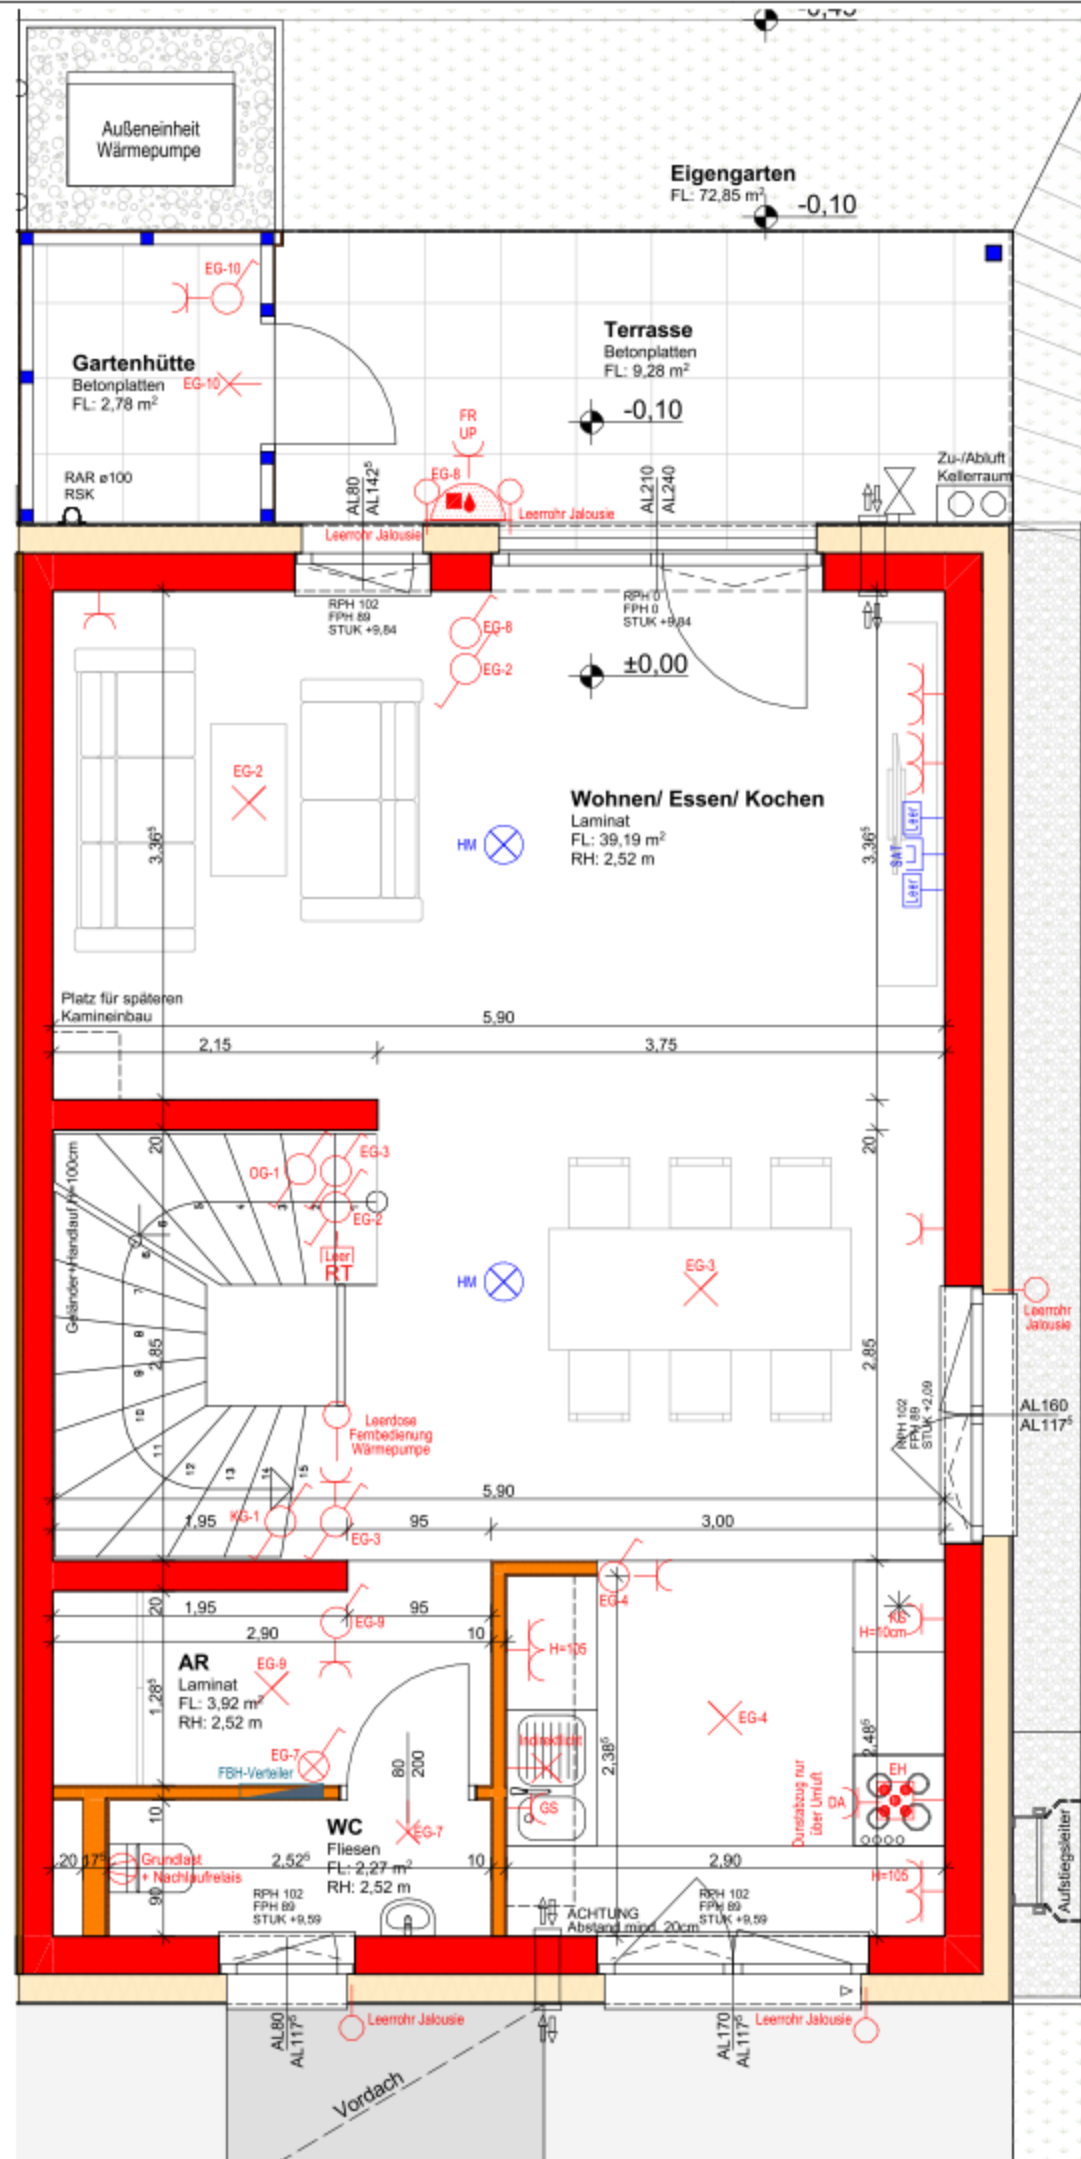


VERGABEPLAN

Hochstraße 8a - 8e
2763 Neusiedl bei Pernitz



LAGEPLAN:

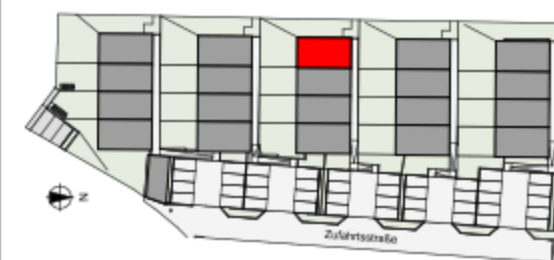

LEGENDE:

- Ziegelmauerwerk
- Beton
- Dämmung
- Stahl
- Zwischenwand

KENNWERTE:

Geschoß:	Erdgeschoß
Wohnnutzfläche	105,05 m²
Nutzfläche < 1,50m RH	2,69 m²
Keller	32,60 m²
Terrasse	9,28 m²
Gartenhütte	2,78 m²
Eigengarten	72,85 m²
Eigengarten Böschung	61,49 m²

GRUNDEIGENTÜMER:



BAUBETREUUNG:



PLANVERFASSER:




PLANNHALT:

RH 8C/4: Erdgeschoß

GESCHOSS	RH-Block	RH	MASSSTAB	PLANNR	DATUM
EG	8C	4	1:50	AW080-09-12/3	2021-07-13



0 1 2m

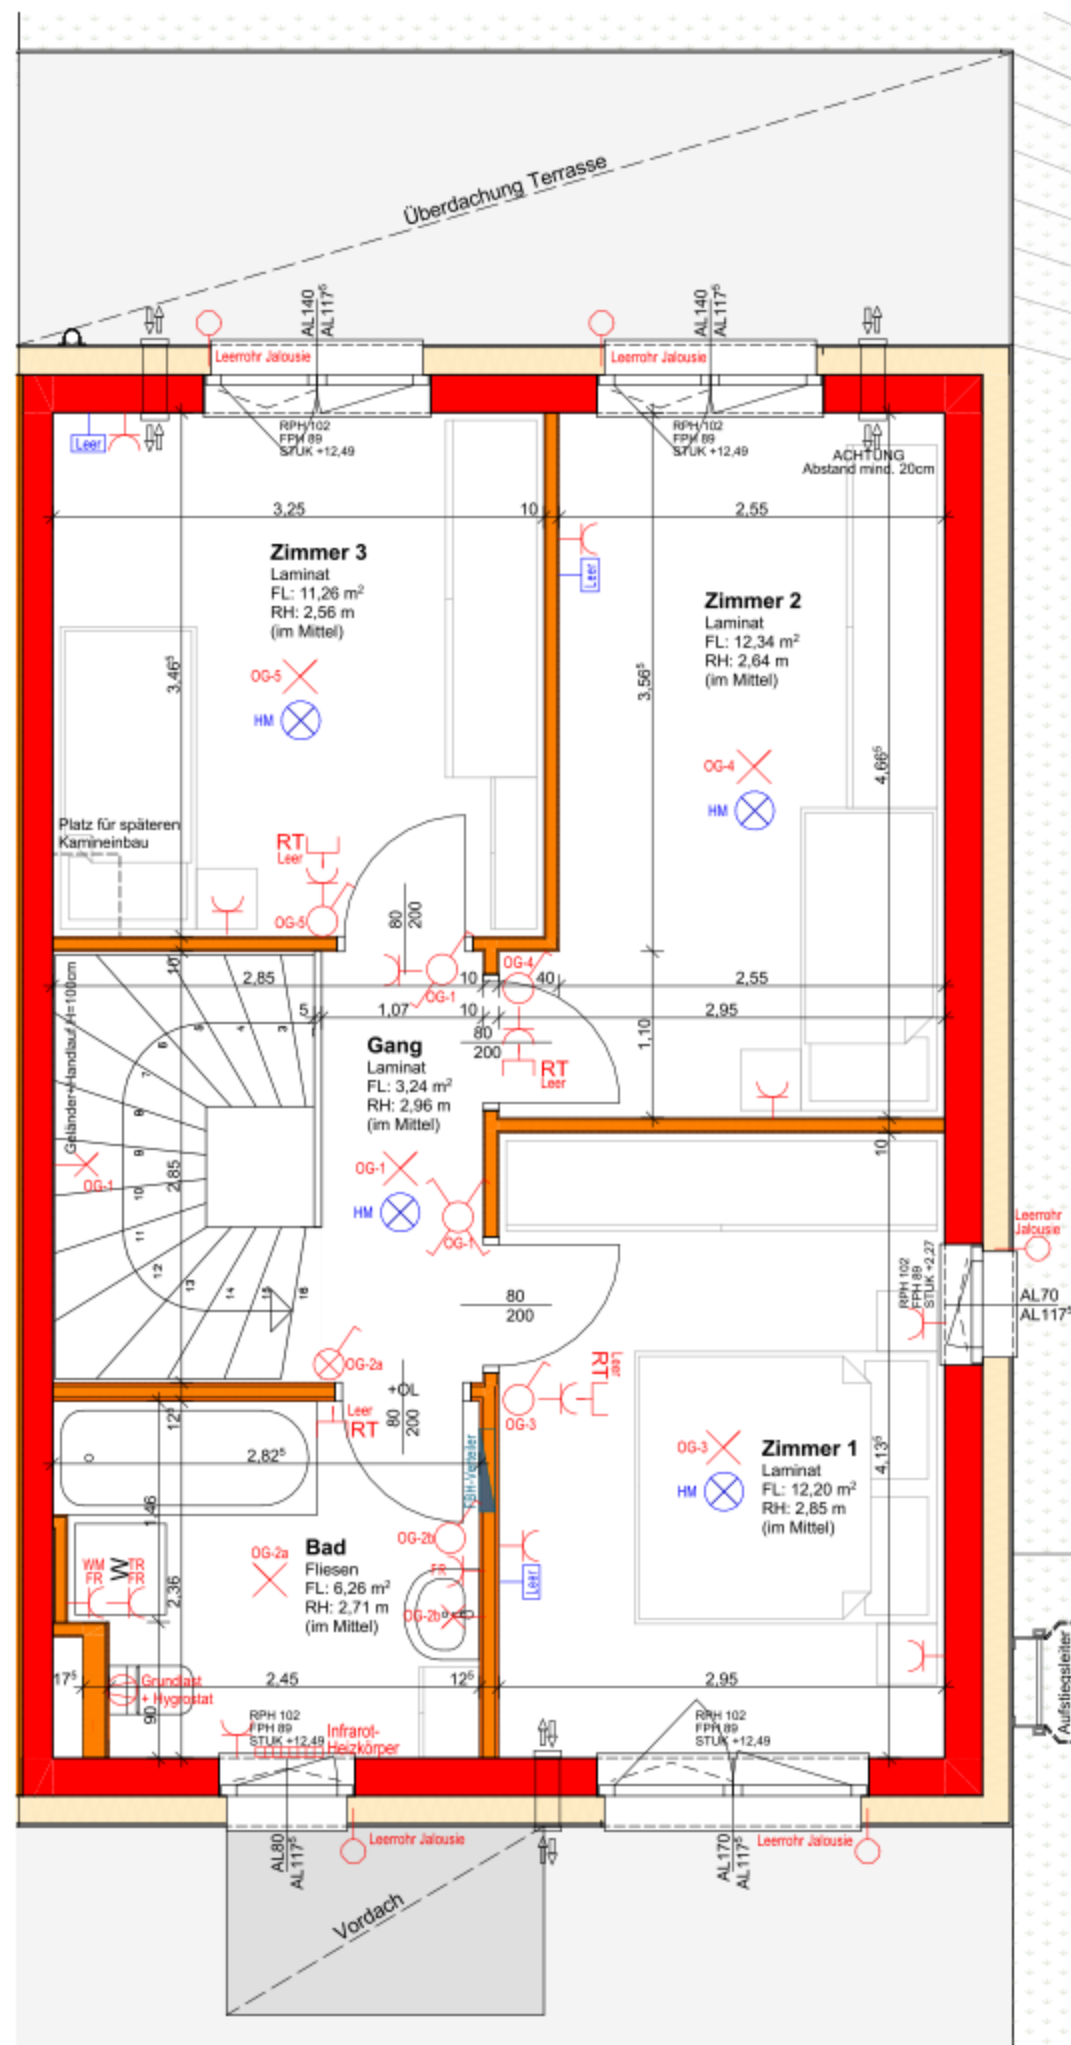


VERGABEPLAN

Hochstraße 8a - 8e
2763 Neusiedl bei Pernitz



LAGEPLAN:

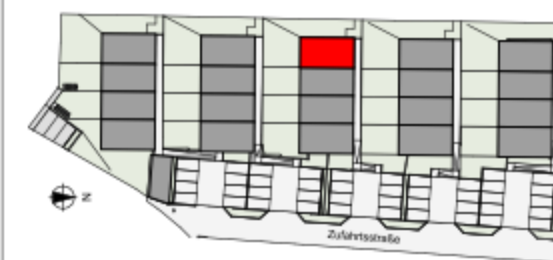

LEGENDE:

- Ziegelmauerwerk
- Beton
- Dämmung
- Stahl
- Zwischenwand

KENNWERTE:

Geschoß:	Obergeschoß
Wohnnutzfläche	105,05 m²
Nutzfläche < 1,50m RH	2,69 m²
Keller	32,60 m²
Terrasse	9,28 m²
Gartenhütte	2,78 m²
Eigengarten	72,85 m²
Eigengarten Böschung	61,49 m²

GRUNDEIGENTÜMER:



BAUBETREUUNG:



PLANVERFASSER:




PLANNHALT:

RH 8C/4: Obergeschoß

GESCHOSS	RH-Block	RH	MASSSTAB	PLANNR	DATUM
OG	8C	4	1:50	AW080-09-12/4	2021-07-13



0 1 2 3 4 5m

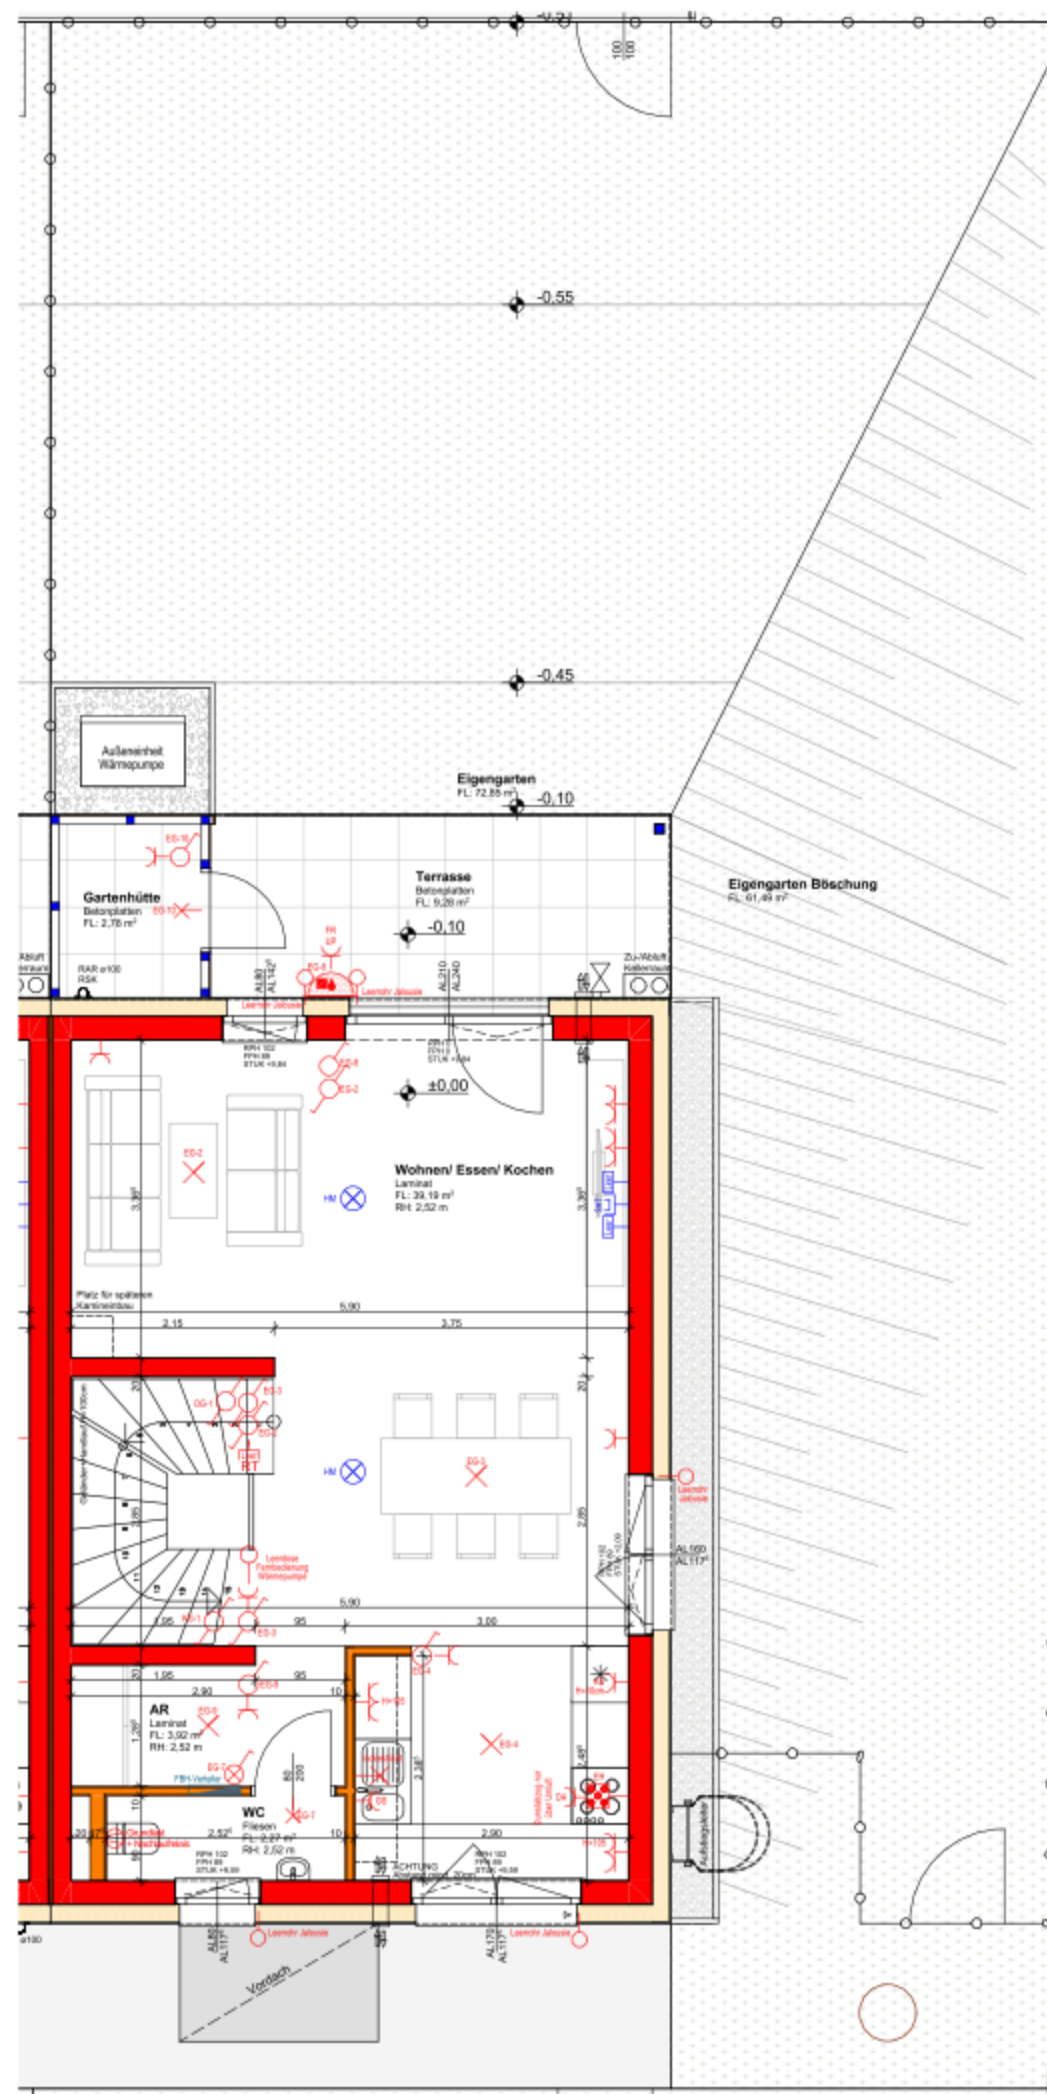

VERGABEPLAN

Hochstraße 8a - 8e
2763 Neusiedl bei Pernitz



LAGEPLAN:



- LEGENDE:
- Ziegelmauerwerk
 - Beton
 - Dämmung
 - Stahl
 - Zwischenwand

KENNWERTE:

Geschoß:	Garten
Wohnnutzfläche	105,05 m ²
Nutzfläche < 1,50m RH	2,69 m ²
Keller	32,60 m ²
Terrasse	9,28 m ²
Gartenhütte	2,78 m ²
Eigengarten	72,85 m ²
Eigengarten Böschung	61,49 m ²

GRUNDEIGENTÜMER:



BAUBETREUUNG:



PLANVERFASSER:



PLANNUMMER:

RH 8C/4: Garten


GESCHOSS	RH-Block	RH	MASSSTAB	PLANNR	DATUM
EG	8C	4	1:80	AW080-09-12/5	2021-07-13

Änderungen im Rahmen des Kaufvertrages vorbehalten

Für die Anfertigung von Einbaumöbel sind Naturmaße zu nehmen!
Einbaumöbel nicht an Außenwände stellen! Gefahr von Schimmelbildung!
Die dargestellte Kücheneinrichtung, Waschmaschine, etc. gelten nur als Möblierungsvorschlag und sind nicht inkludiert.



0 1 2m

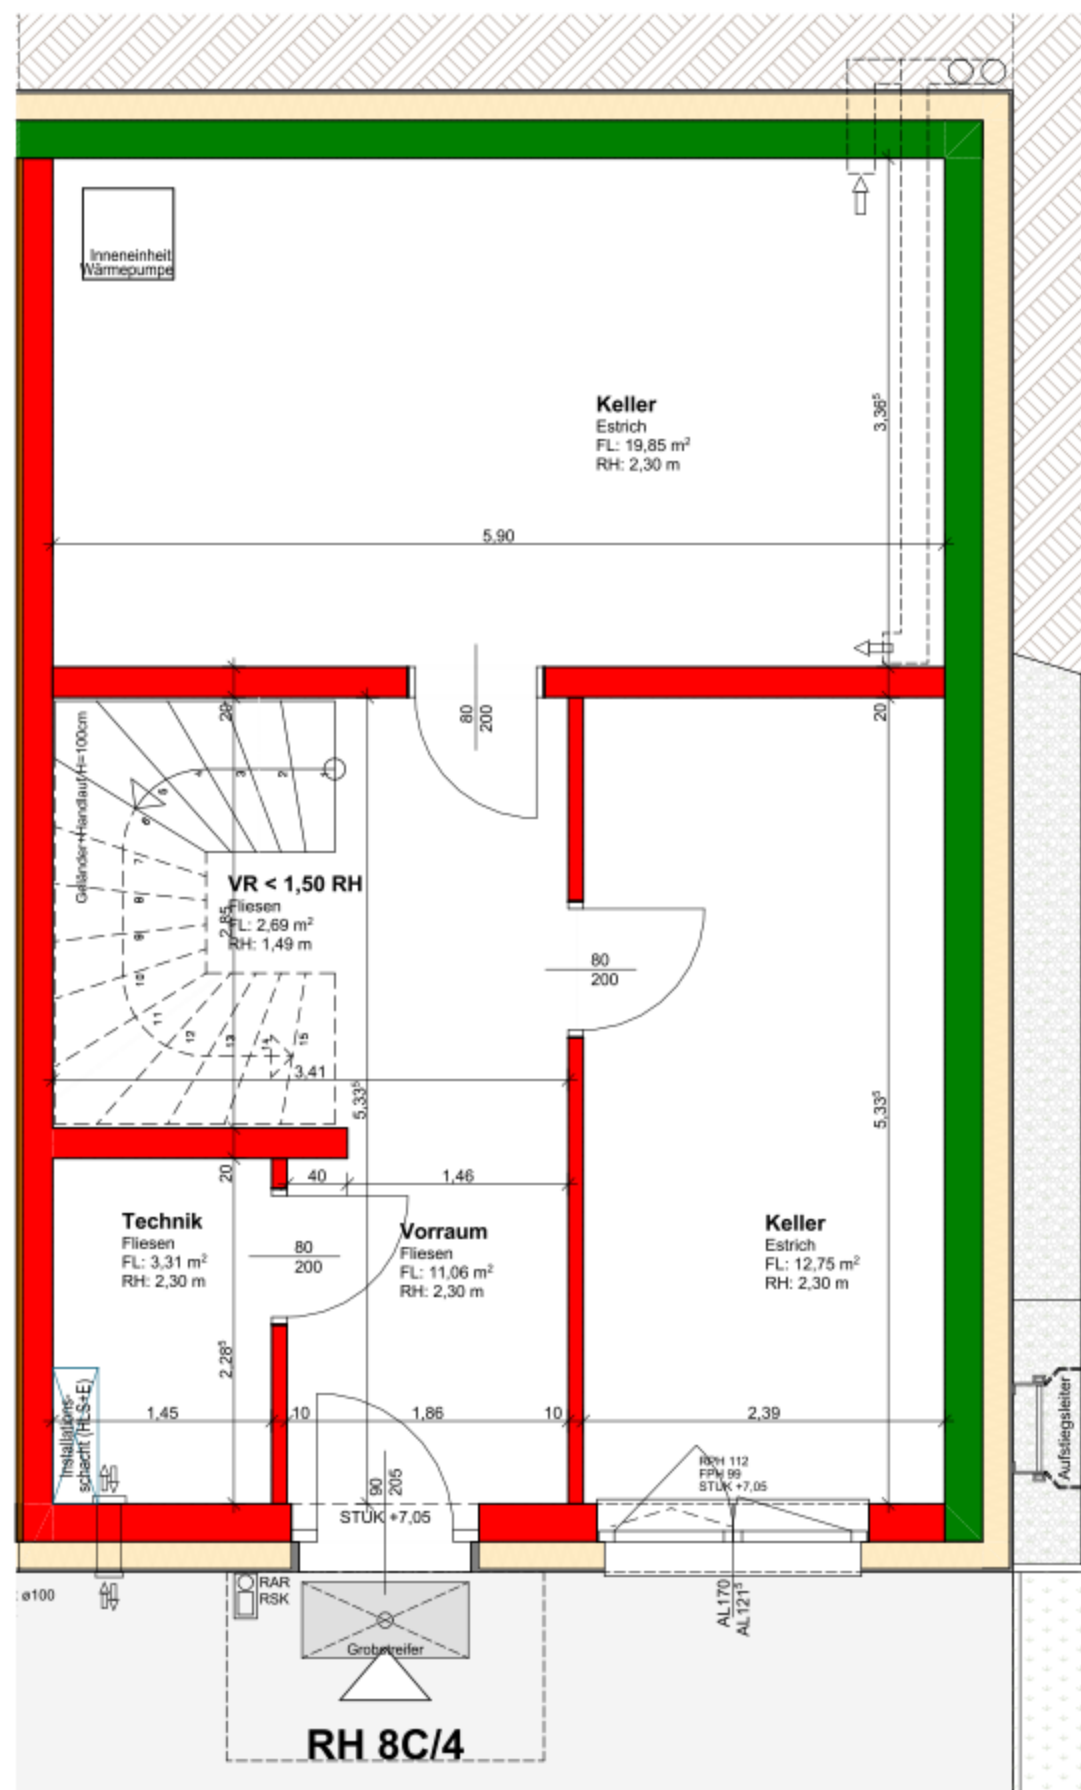


VERGABEPLAN

Hochstraße 8a - 8e
2763 Neusiedl bei Pernitz



LAGEPLAN:

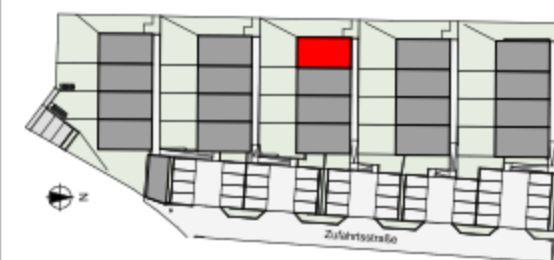

LEGENDE:

- Ziegelmauerwerk
- Beton
- Dämmung
- Stahl
- Zwischenwand

KENNWerte:

Geschoß:	Untergeschoß
Wohnnutzfläche	105,05 m²
Nutzfläche < 1,50m RH	2,69 m²
Keller	32,60 m²
Terrasse	9,28 m²
Gartenhütte	2,78 m²
Eigengarten	72,85 m²
Eigengarten Böschung	61,49 m²

GRUNDEIGENTÜMER:



BAUBETREUUNG:



PLANVERFASSER:



PLANNHALT:

RH 8C/4: Untergeschoß


GESCHOSS	RH-Block	RH	MASSSTAB	PLANNR	DATUM
UG	8C	4	1:50	AW080-09-12/6	2021-07-13

Änderungen im Rahmen des Kaufvertrages vorbehalten

Für die Anfertigung von Einbaumöbel sind Naturmaße zu nehmen!
Einbaumöbel nicht an Außenwände stellen! Gefahr von Schimmelbildung!
Die dargestellte Kücheneinrichtung, Waschmaschine, etc. gelten nur als Möblierungsvorschlag und sind nicht inkludiert.



0 1 2m

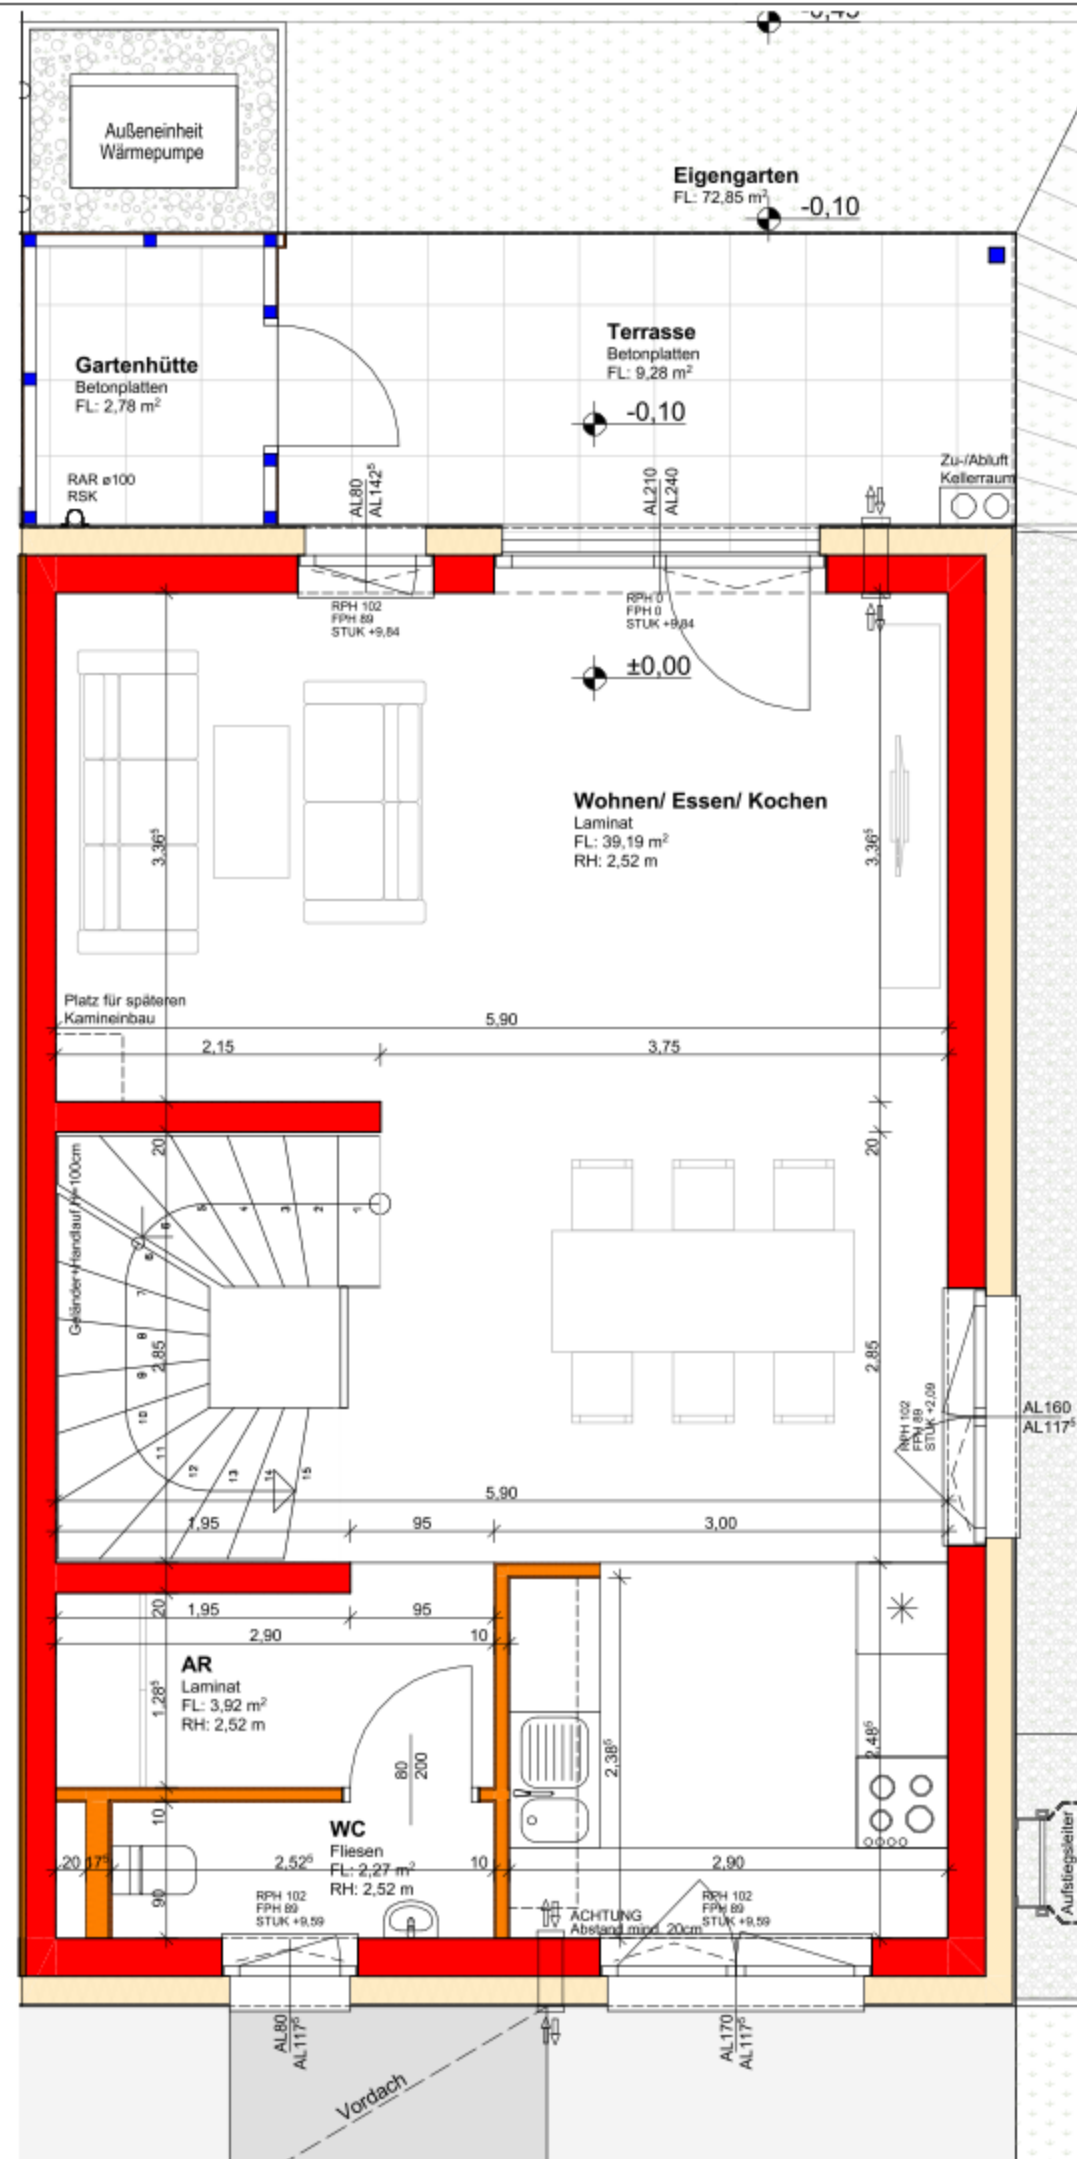


VERGABEPLAN

Hochstraße 8a - 8e
2763 Neusiedl bei Pernitz



LAGEPLAN:

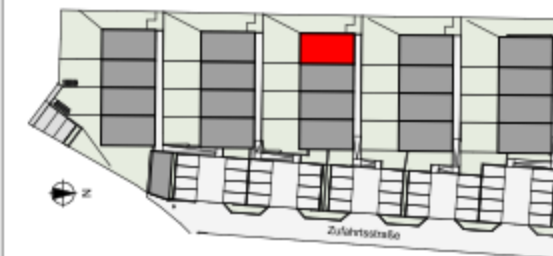

LEGENDE:

- Ziegelmauerwerk
- Beton
- Dämmung
- Stahl
- Zwischenwand

KENNWERTE:

Geschoß:	Erdgeschoß
Wohnnutzfläche	105,05 m²
Nutzfläche < 1,50m RH	2,69 m²
Keller	32,60 m²
Terrasse	9,28 m²
Gartenhütte	2,78 m²
Eigengarten	72,85 m²
Eigengarten Böschung	61,49 m²

GRUNDEIGENTÜMER:



BAUBETREUUNG:



PLANVERFASSER:




PLANNINHALT:

RH 8C/4: Erdgeschoß

GESCHOSS	RH-Block	RH	MASSSTAB	PLANNR	DATUM
EG	8C	4	1:50	AW080-09-12/7	2021-07-13



0 1 2m

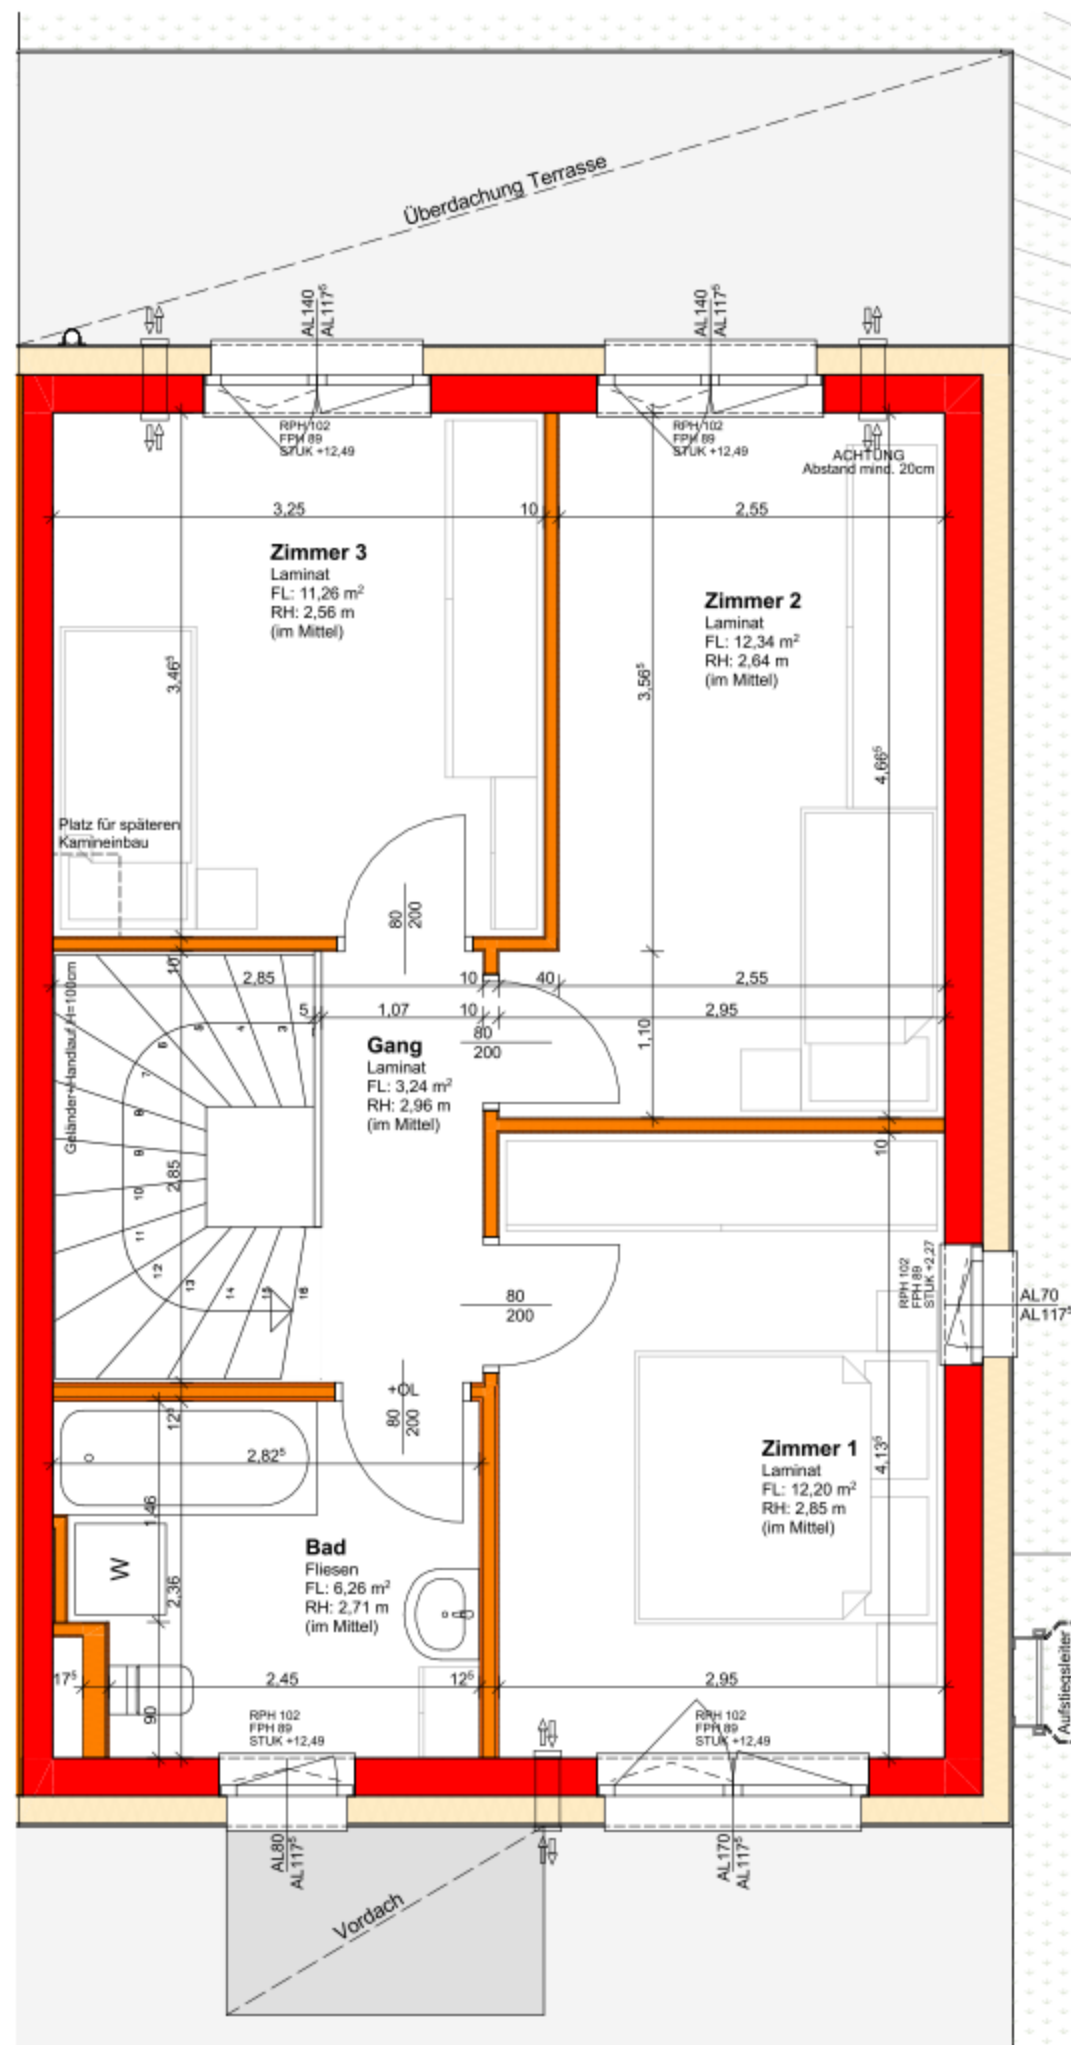


VERGABEPLAN

Hochstraße 8a - 8e
2763 Neusiedl bei Pernitz



LAGEPLAN:

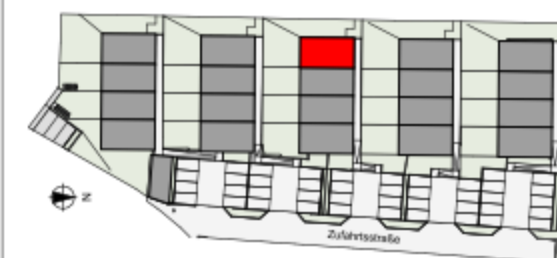

LEGENDE:

- Ziegelmauerwerk
- Beton
- Dämmung
- Stahl
- Zwischenwand

KENNWerte:

Geschoß:	Obergeschoß
Wohnnutzfläche	105,05 m²
Nutzfläche < 1,50m RH	2,69 m²
Keller	32,60 m²
Terrasse	9,28 m²
Gartenhütte	2,78 m²
Eigengarten	72,85 m²
Eigengarten Böschung	61,49 m²

GRUNDEIGENTÜMER:



BAUBETREUUNG:



PLANVERFASSER:



PLANNINHALT:

RH 8C/4: Obergeschoß

GESCHOSS	RH-Block	RH	MASSSTAB	PLANNR	DATUM
OG	8C	4	1:50	AW080-09-12/8	2021-07-13