


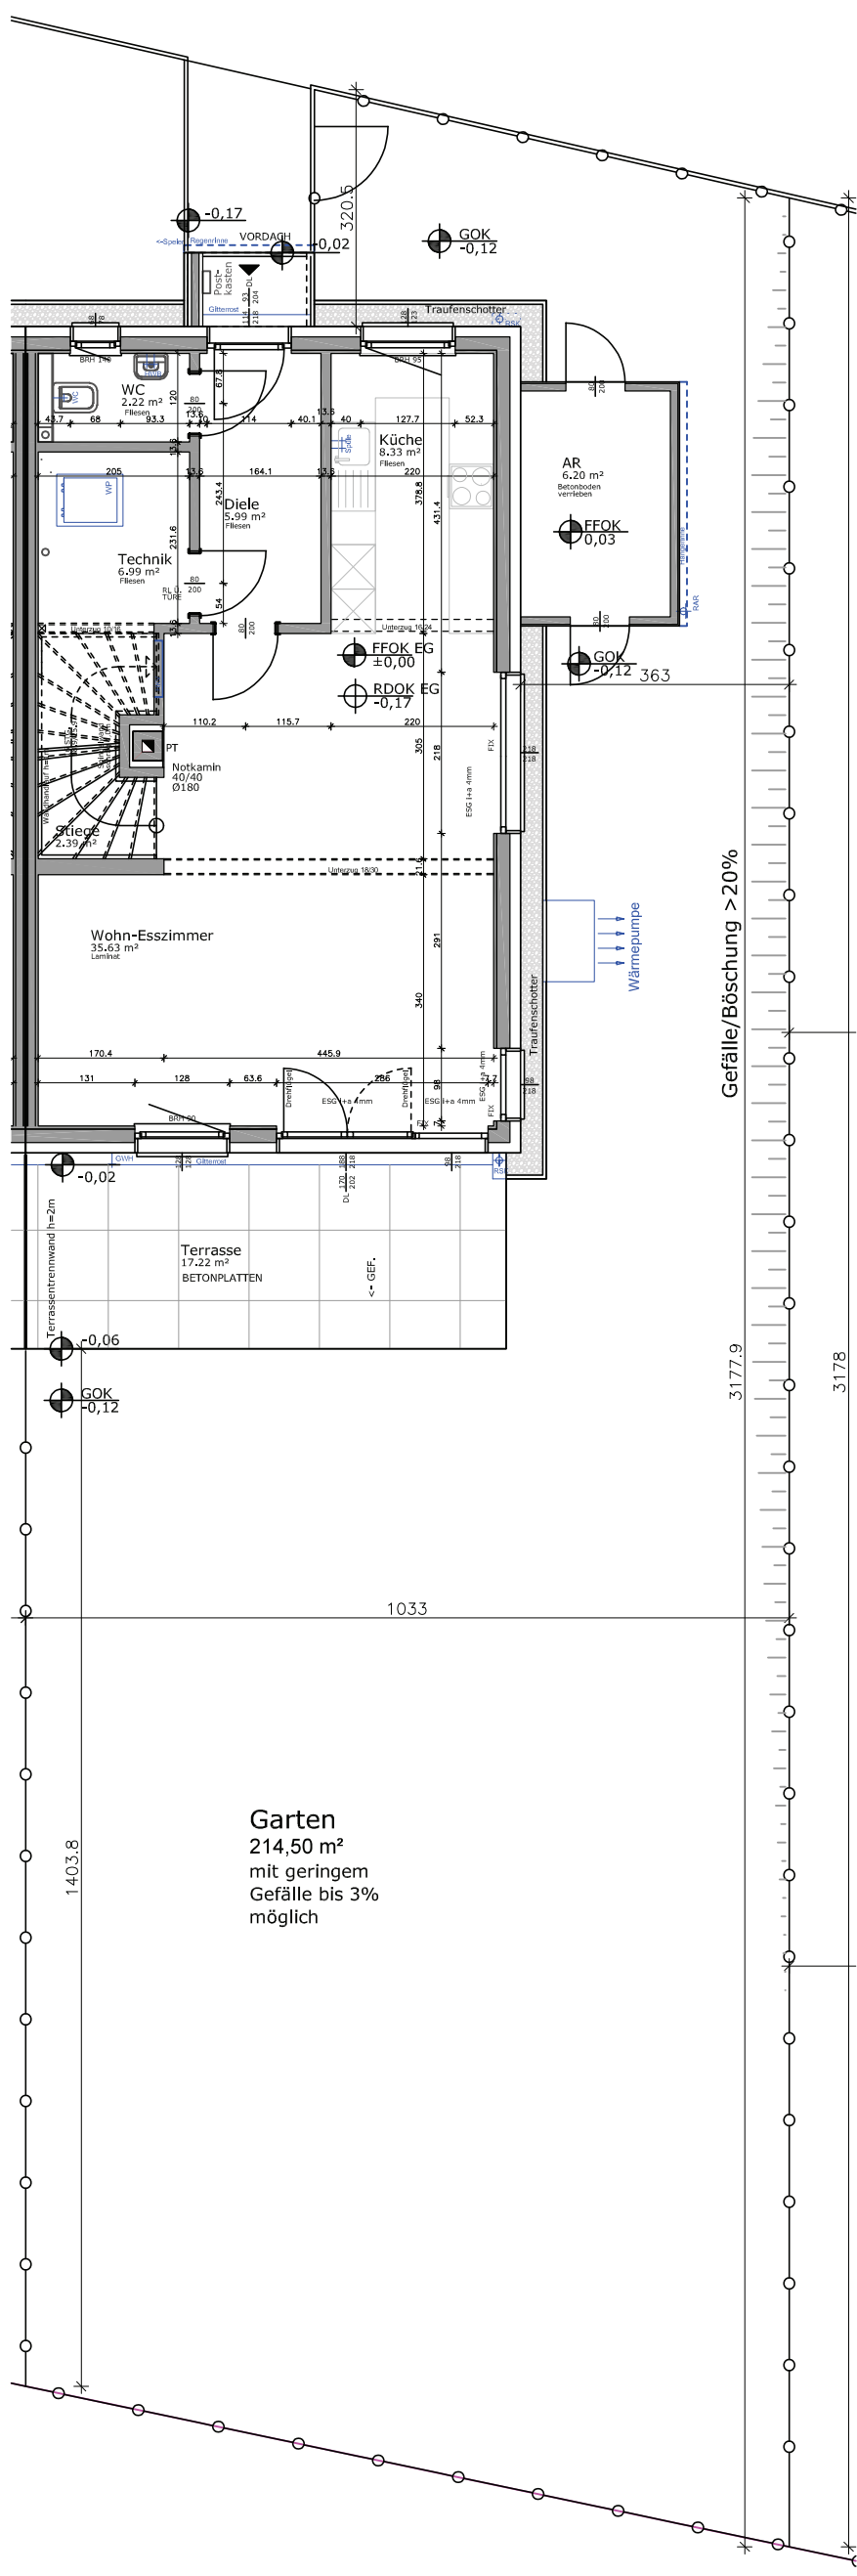


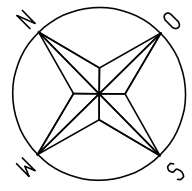

DOPPELHAUSANLAGE, TERNITZ - PUTZMANNSDORF
BAUÄCKERGASSE ON 25B
ERDGESCHOSS / M = 1:100 / MAI 2022

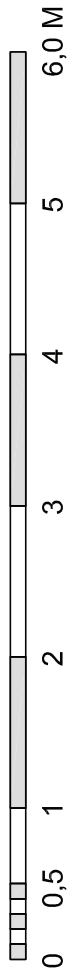

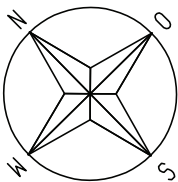



**ARTHUR
KRUPP**

Gemeinnützige Wohnungsgesellschaft
Arthur Krupp Ges.m.b.H.




VARIO-BAU Fertighaus GesmbH
Ackergasse 21-2
2700 Wiener Neustadt



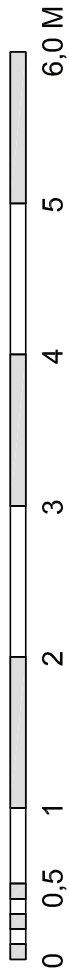
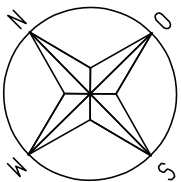


VARIO-BAU Fertighaus GesmbH
Ackergasse 21-2
2700 Wiener Neustadt




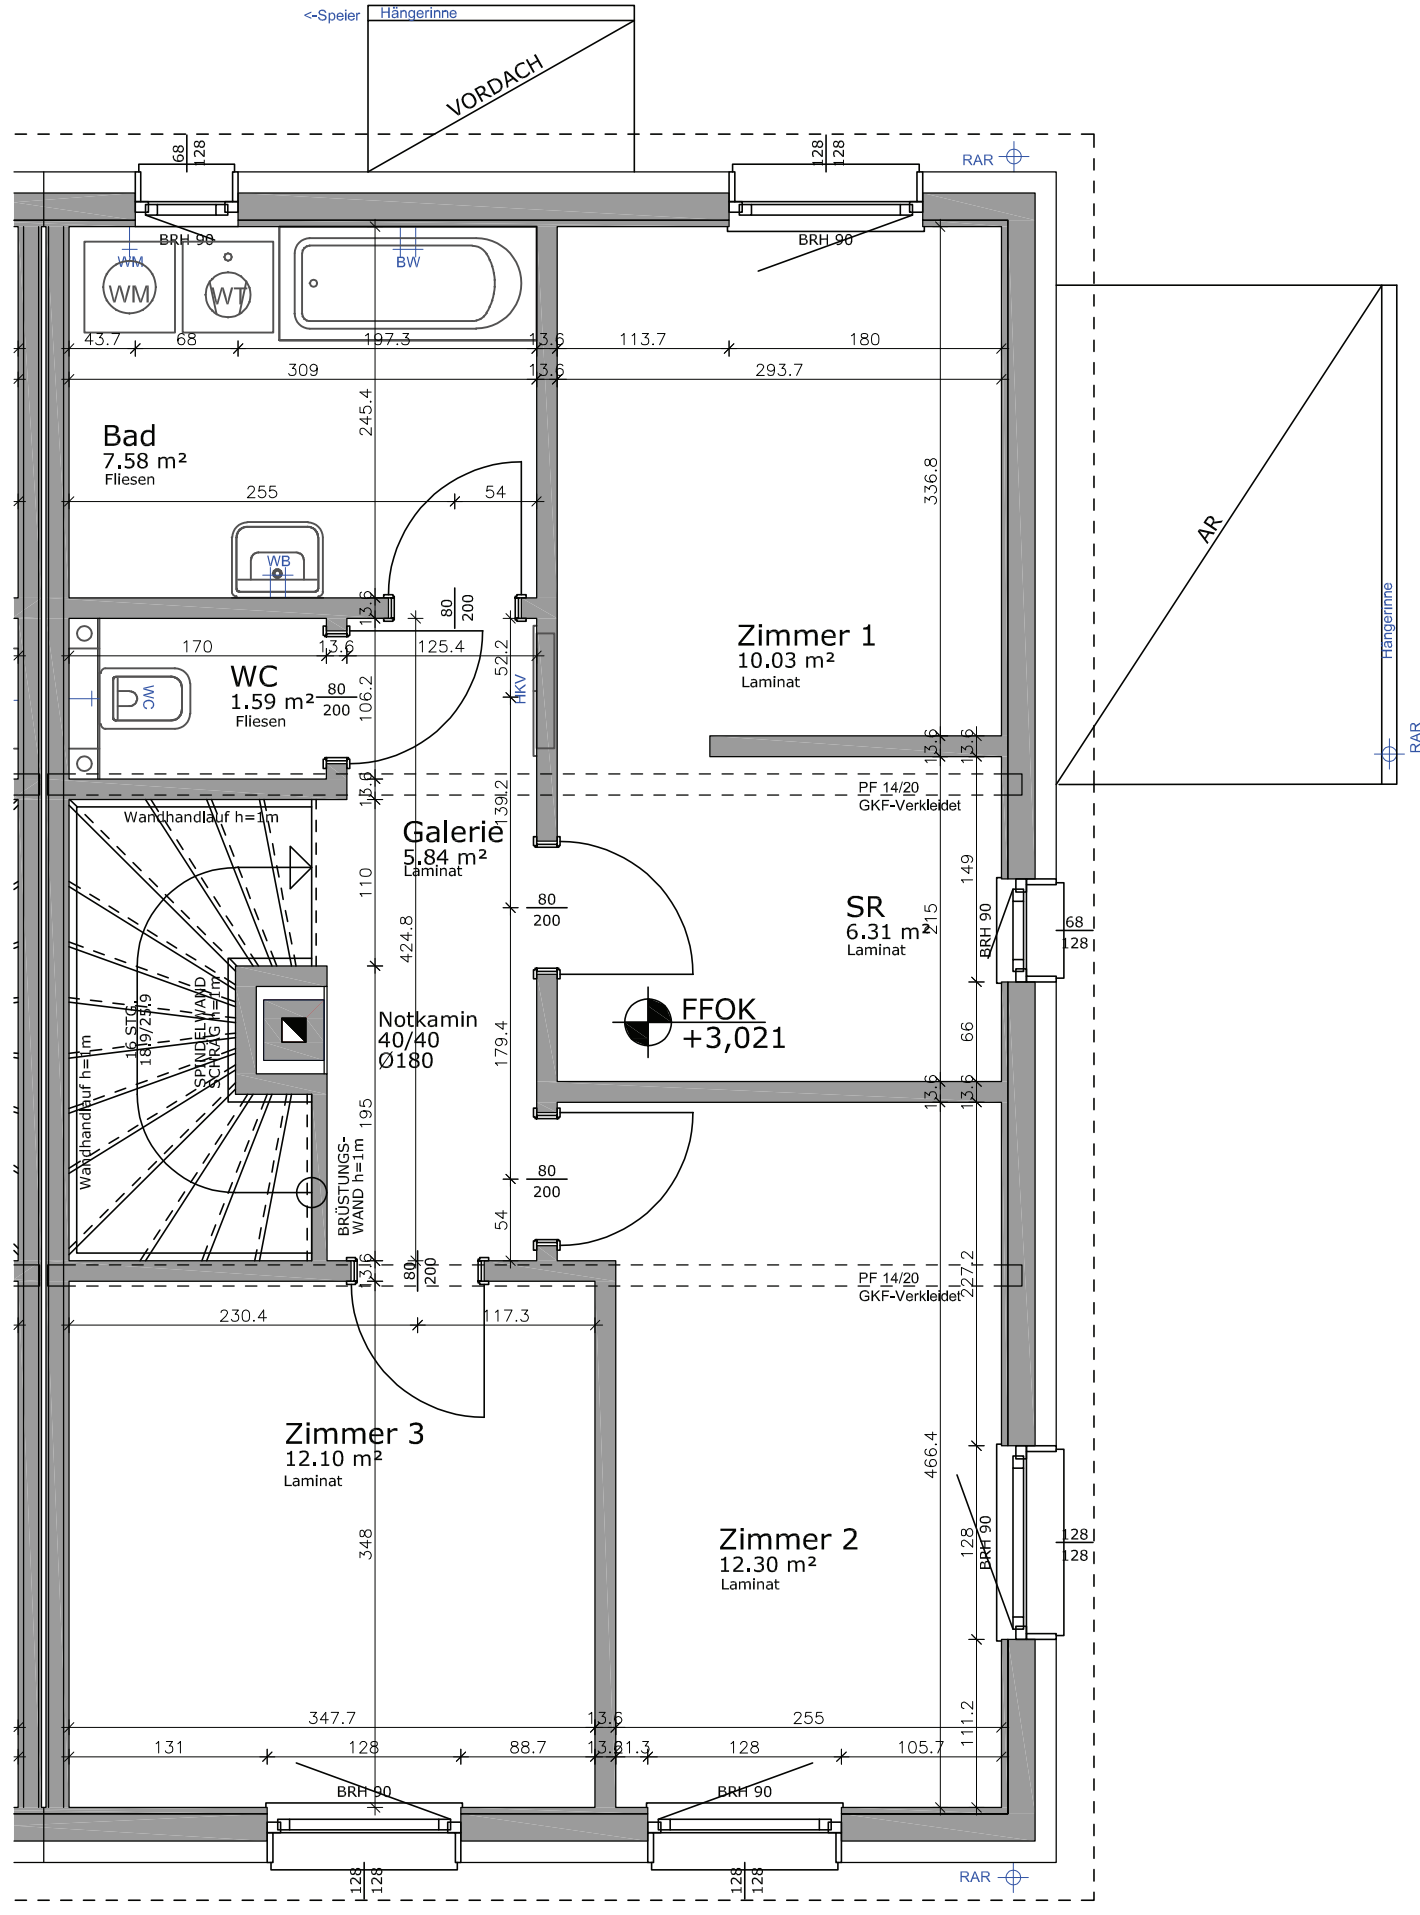


DOPPELHAUSANLAGE, TERNITZ - PUTZMANNSDORF
BAUÄCKERGASSE ON 25B
DACHGESCHOSS / M = 1:50 / MAI 2022

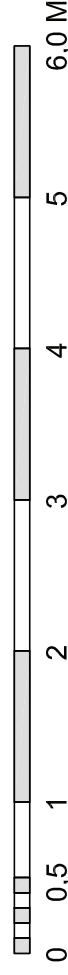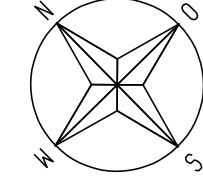

VARIO-BAU Fertighaus GesmbH
Ackergasse 21-2
2700 Wiener Neustadt



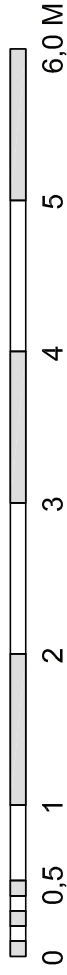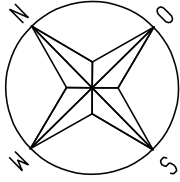

VARIO-BAU Fertighaus GesmbH
Ackergasse 21-2
2700 Wiener Neustadt

