



LEGENDE

Raumabkürzungen

VR	Vorraum
AR	Abstellraum
KOCHNI	Kochnische
SR	Schrankraum

Allgemeine Abkürzungen

EI.30	Feuerschutztüre
EI.30-C	Feuerschutztüre mit Selbstschließfunktion
EI.30-C-SM	Feuerschutztüre mit Selbstschließfunktion + rauchdicht
FBHV	Fußbodenheizungsverteiler
FOK	Fußbodenoberkante
PH	Fertigparapethöhe
RAR	Regenabfallrohr
REV-TÜRE	Revisionstüre
RIGOL	Entwässerungsrinne
RW-KANAL	Regenwasserkanaldeckel
SW-KANAL	Schmutzwasserkanaldeckel
V-E	Verteiler Strom
V-M	Verteiler Medien

Wohnungseingangstüre 95/200
Innentüren 80/200

Fenster- oder Terrassentürlügel in Drehausführung

	Ziegelmauerwerk (Bestand)
	Ziegelmauerwerk (neu)
	Stahlbeton
	Gipskarton (Brandschutz 90min)
	Gipskartonständerwand (doppelte Beplankung)
	Gipskartonständerwand
	Wärmedämmung (innenliegend)

Die dargestellten Einrichtungsgegenstände gehören nicht zur Wohnungsausstattung. Sie dienen lediglich als Einrichtungsvorschlag.


Hinsichtlich Boden- und Wandbeläge, sowie der Elektro-, Sanitär- und sonst. Ausstattung gilt ausschließlich die jeweils aktuelle Bau- und Ausstattungsbeschreibung.

Sämtliche Beschriftungen und Bemaßungen sind Rohbaugrößen mit Maßtoleranzen laut Ö-Norm und sind als Grundlage für die Herstellung von Einbaumöbeln ungeeignet. Unverbindliche Plankopie - Änderungen während der Bauausführung vorbehalten.


Erdgeschoß




1.Obergeschoß

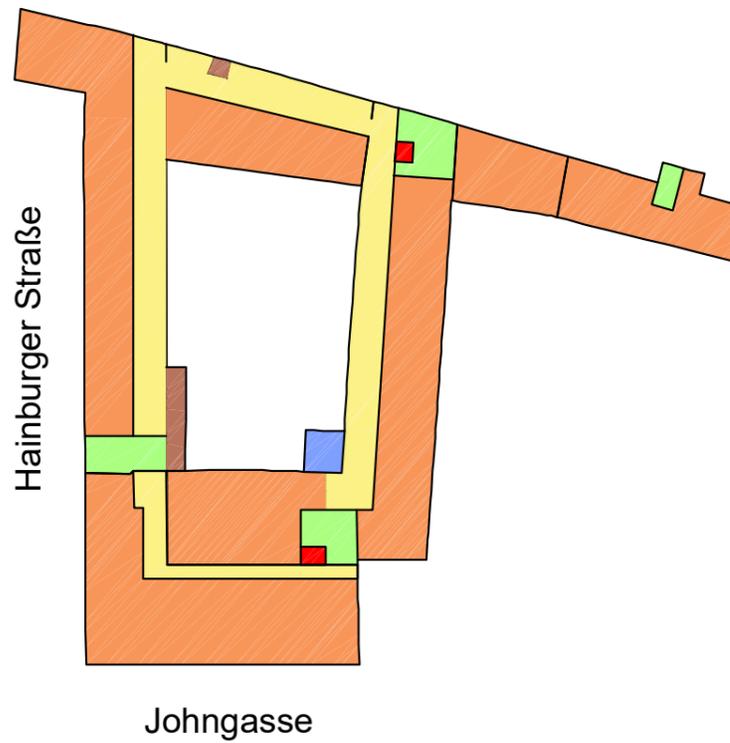

2.Obergeschoß

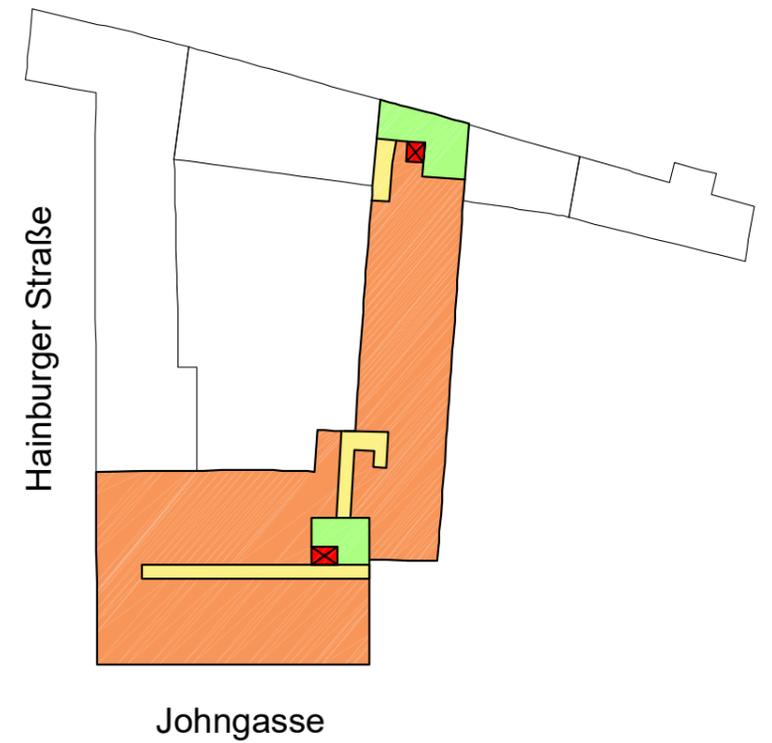

- | | | | |
|------------------|-------------|-----------------------------|------------------|
| Kindergarten | Aufzug | Gemeinschaftsraum | Einlagerungsraum |
| Kinderarztpraxis | Treppenhaus | Fahrrad- u. Kinderwagenraum | |
| Wohnen | Gang | Müllraum | |

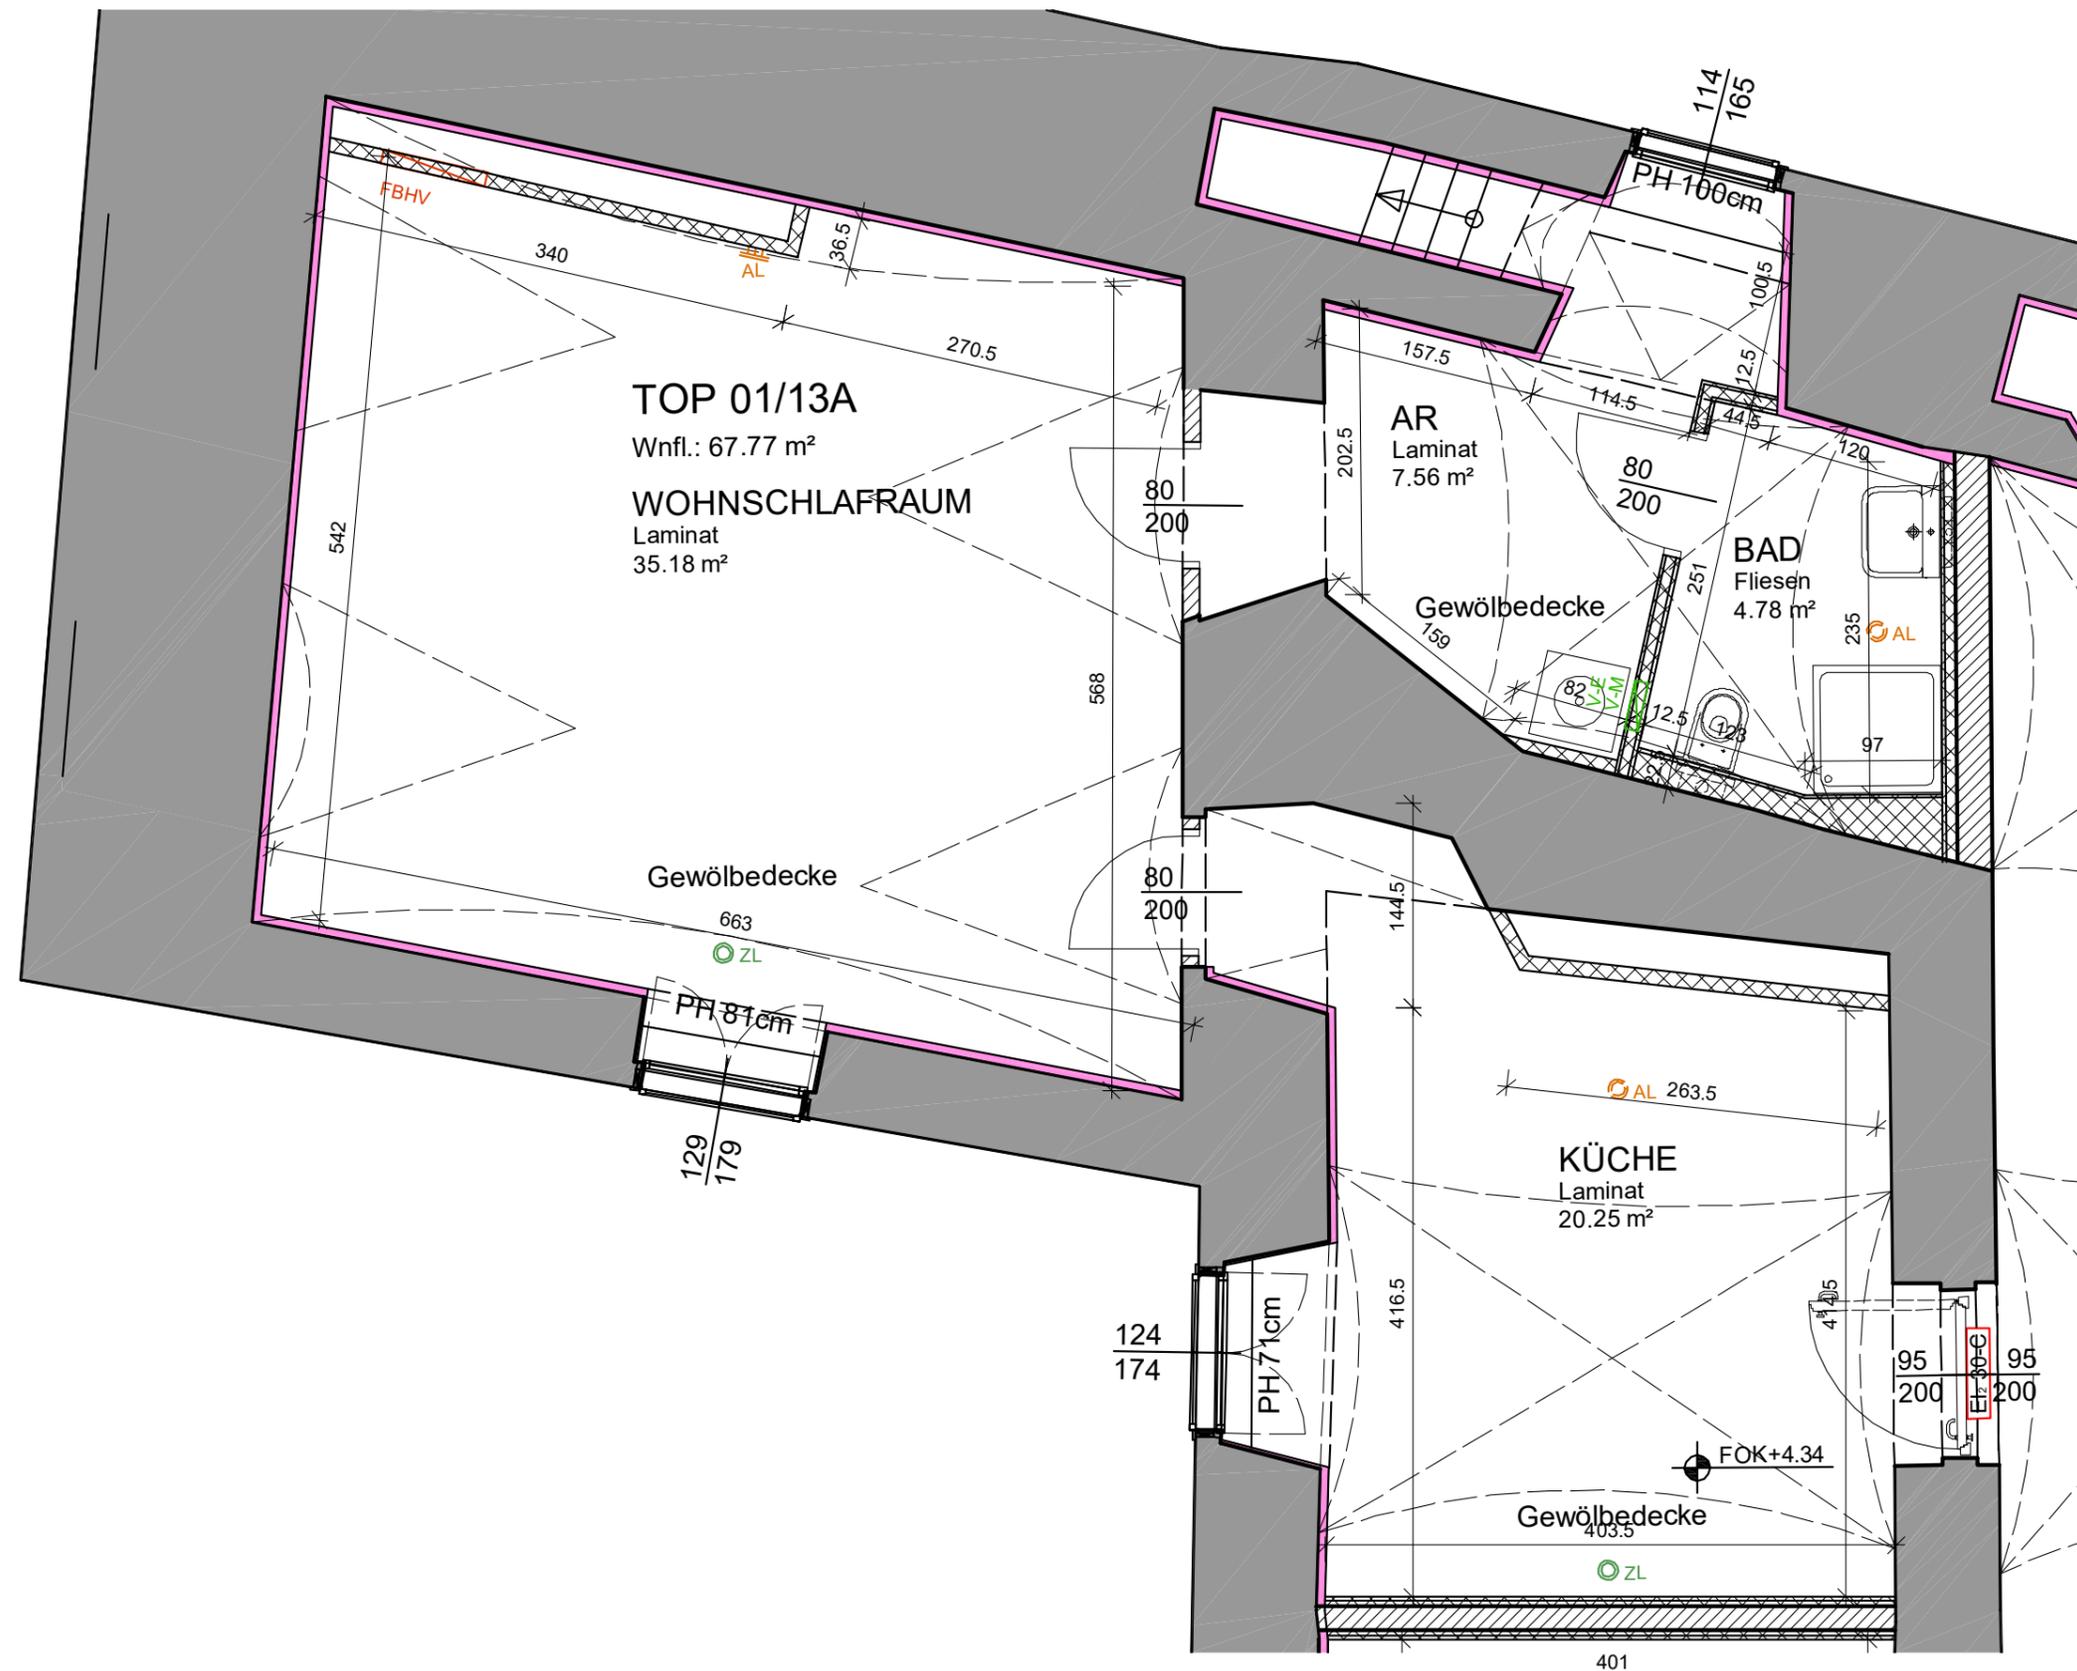


2460 Bruck an der Leitha | Johngasse 1 | TOP 13A | 1.OG | Plan

WOHNNUTZFLÄCHE 67.77 m² BARRIEREFREI ERREICHBAR

Stand: Juli 2020



M 1:50

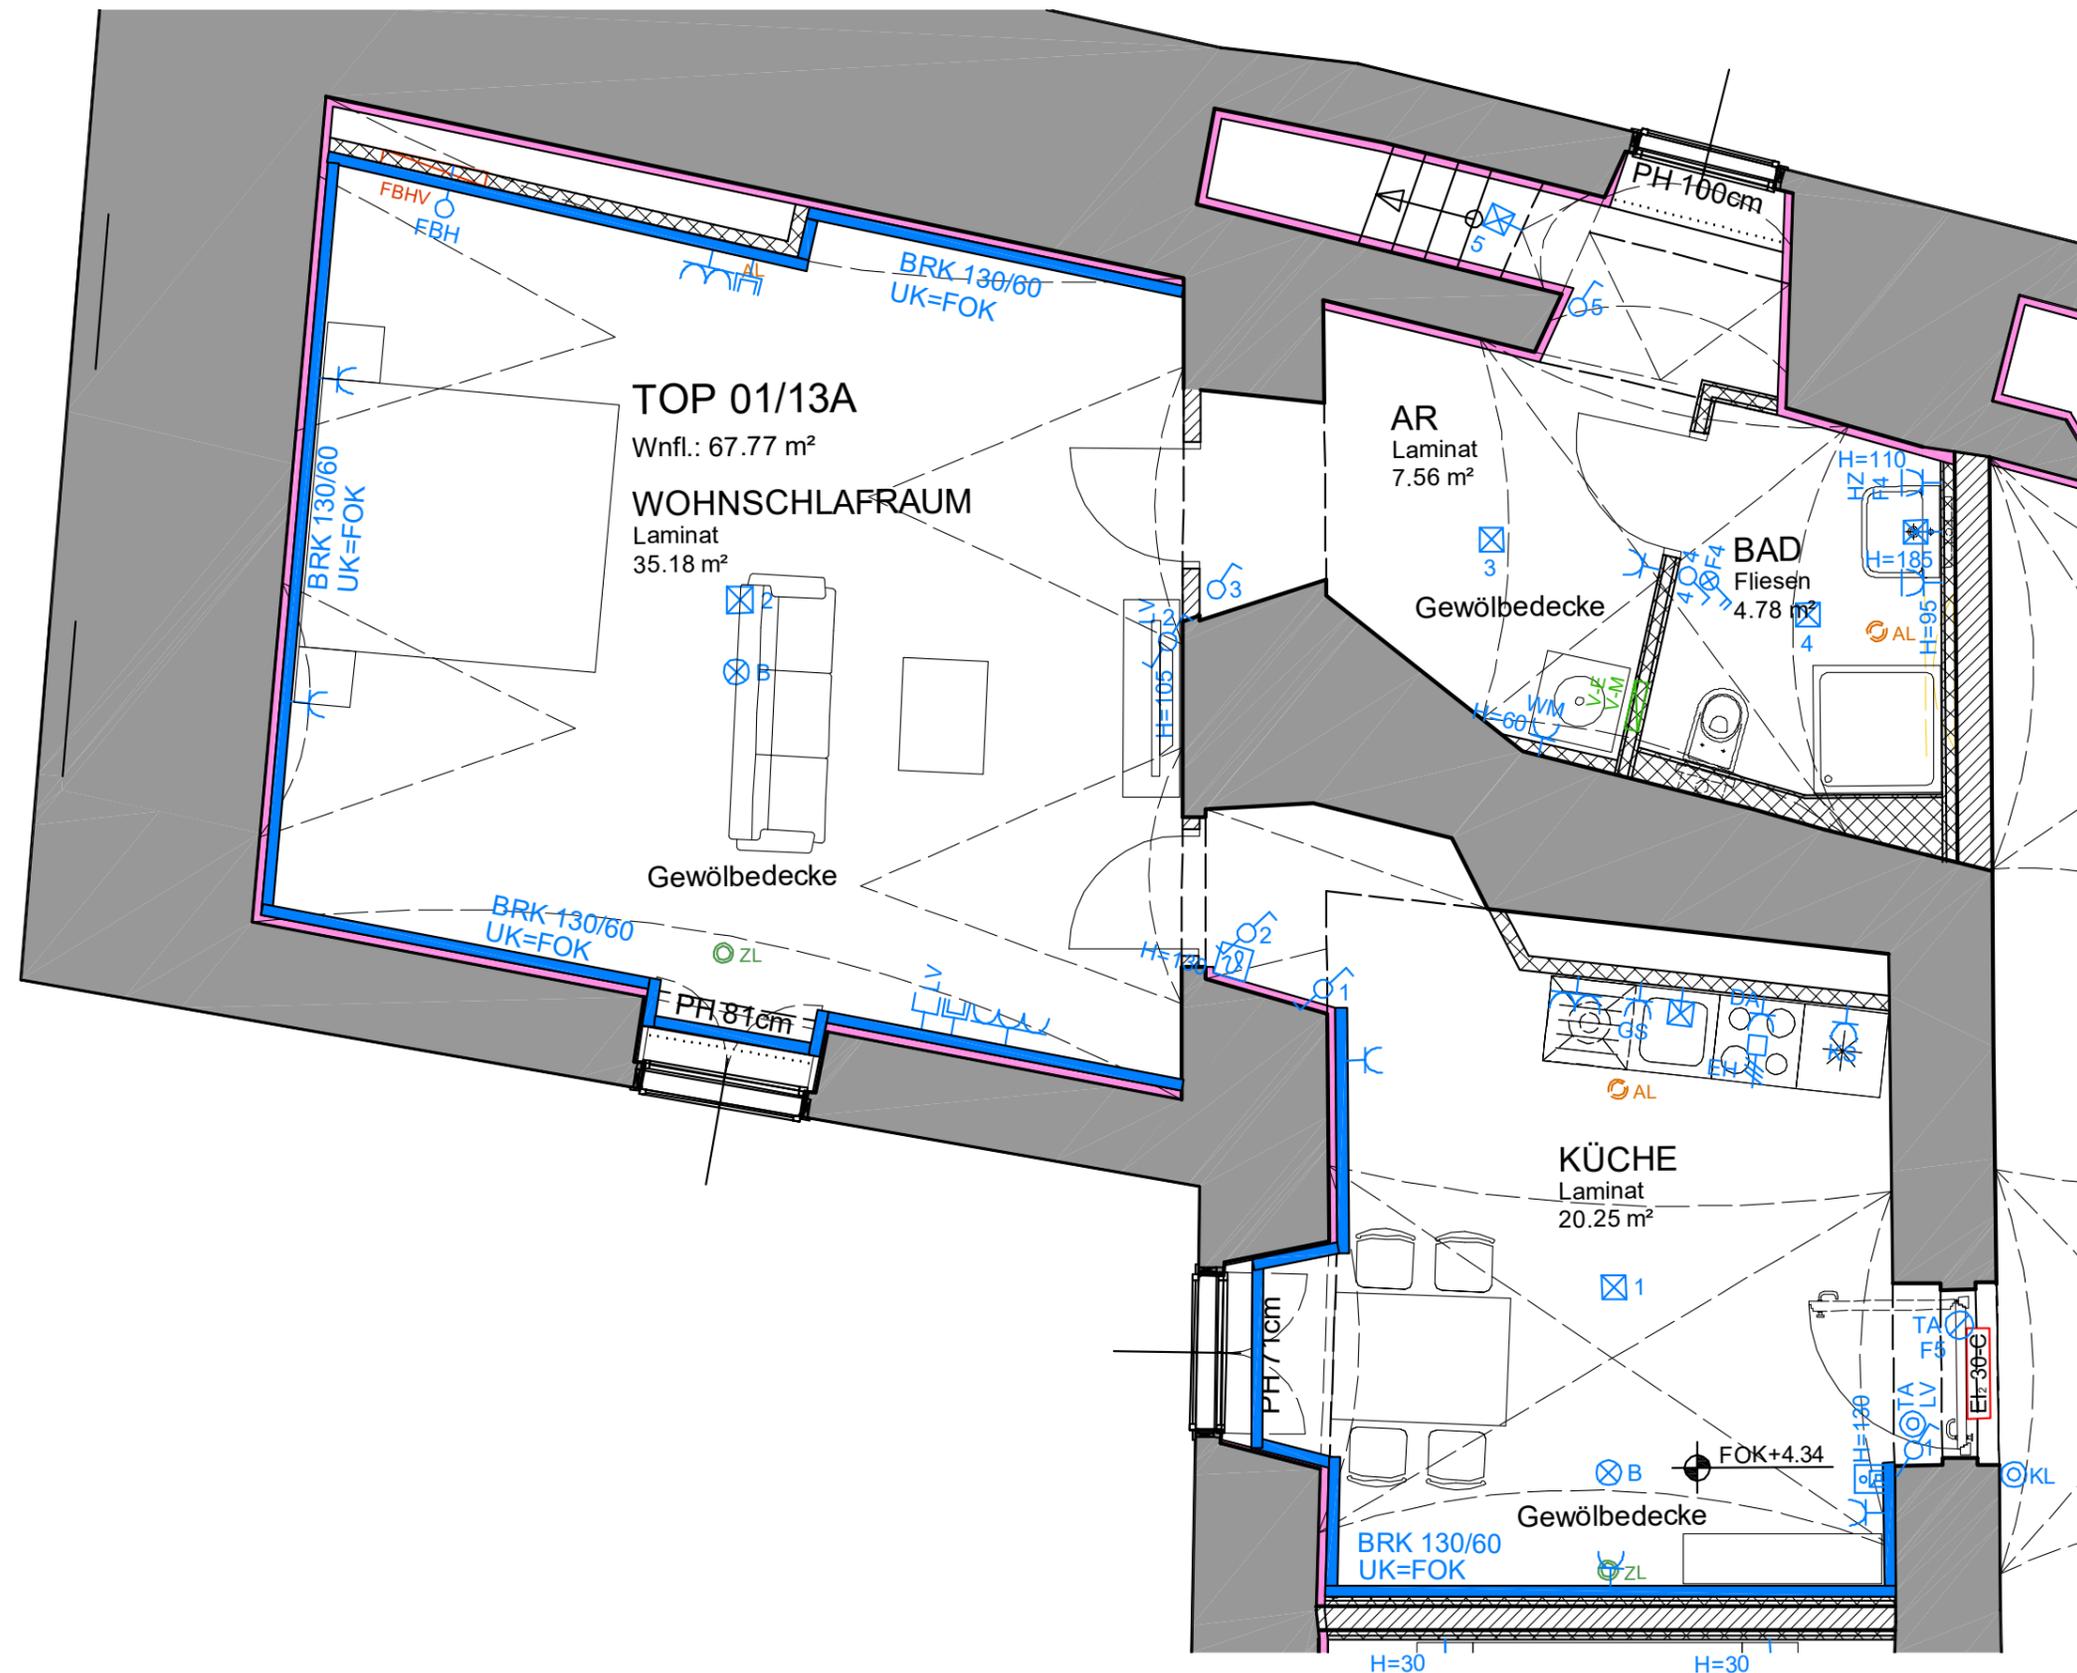

2460 Bruck an der Leitha | Johngasse 1 | TOP 13A | 1.OG | Möblierung | Elektroinstallationen

WOHNNUTZFLÄCHE 67.77 m² BARRIEREFREI ERREICHBAR

Stand: Juli 2020



M 1:50

Legende :

	Verteiler Strom		Steckdose Geschirrspüler
V-E			Steckdose Kühlschrank
V-M	Verteiler Medien		Steckdose Dunstabzugshaube
	Licht - Deckenauslass (mit Klemmen geschützt)		Steckdose Heizpatrone
	Licht - Wandauslass (mit Klemmen geschützt)		E-Auslass 230V
	Ausschalter		E-Auslass 3x400V
	Ausschalter mit Kontrolleuchte		Raumthermostat
	Ausschalter 2-polig mit Kontrolleuchte	LV 	Leerverrohrung für Türöffnertaster
	Wechselschalter		Leerverrohrung automatischer Türantrieb
	Serienschalter	LV 	Leerverrohrung Schwachstrom
	Taster		Antennensteckdose
	Taster beleuchtet		GSA - Innensprechstelle
	Schuko Steckdose 1-fach		Klingeltaster
	Schuko Steckdose 2-fach		Rauchwarnmelder (Batterie)
	Schuko Steckdose 3-fach		Zuluft kontrollierte Wohnraumlüftung
	UP-FR Schuko Steckdose		Abluft kontrollierte Wohnraumlüftung
	Steckdose Waschmaschine		Fußbodenheizungsverteiler
	Anschlussdose E-Herd 3x400V		