



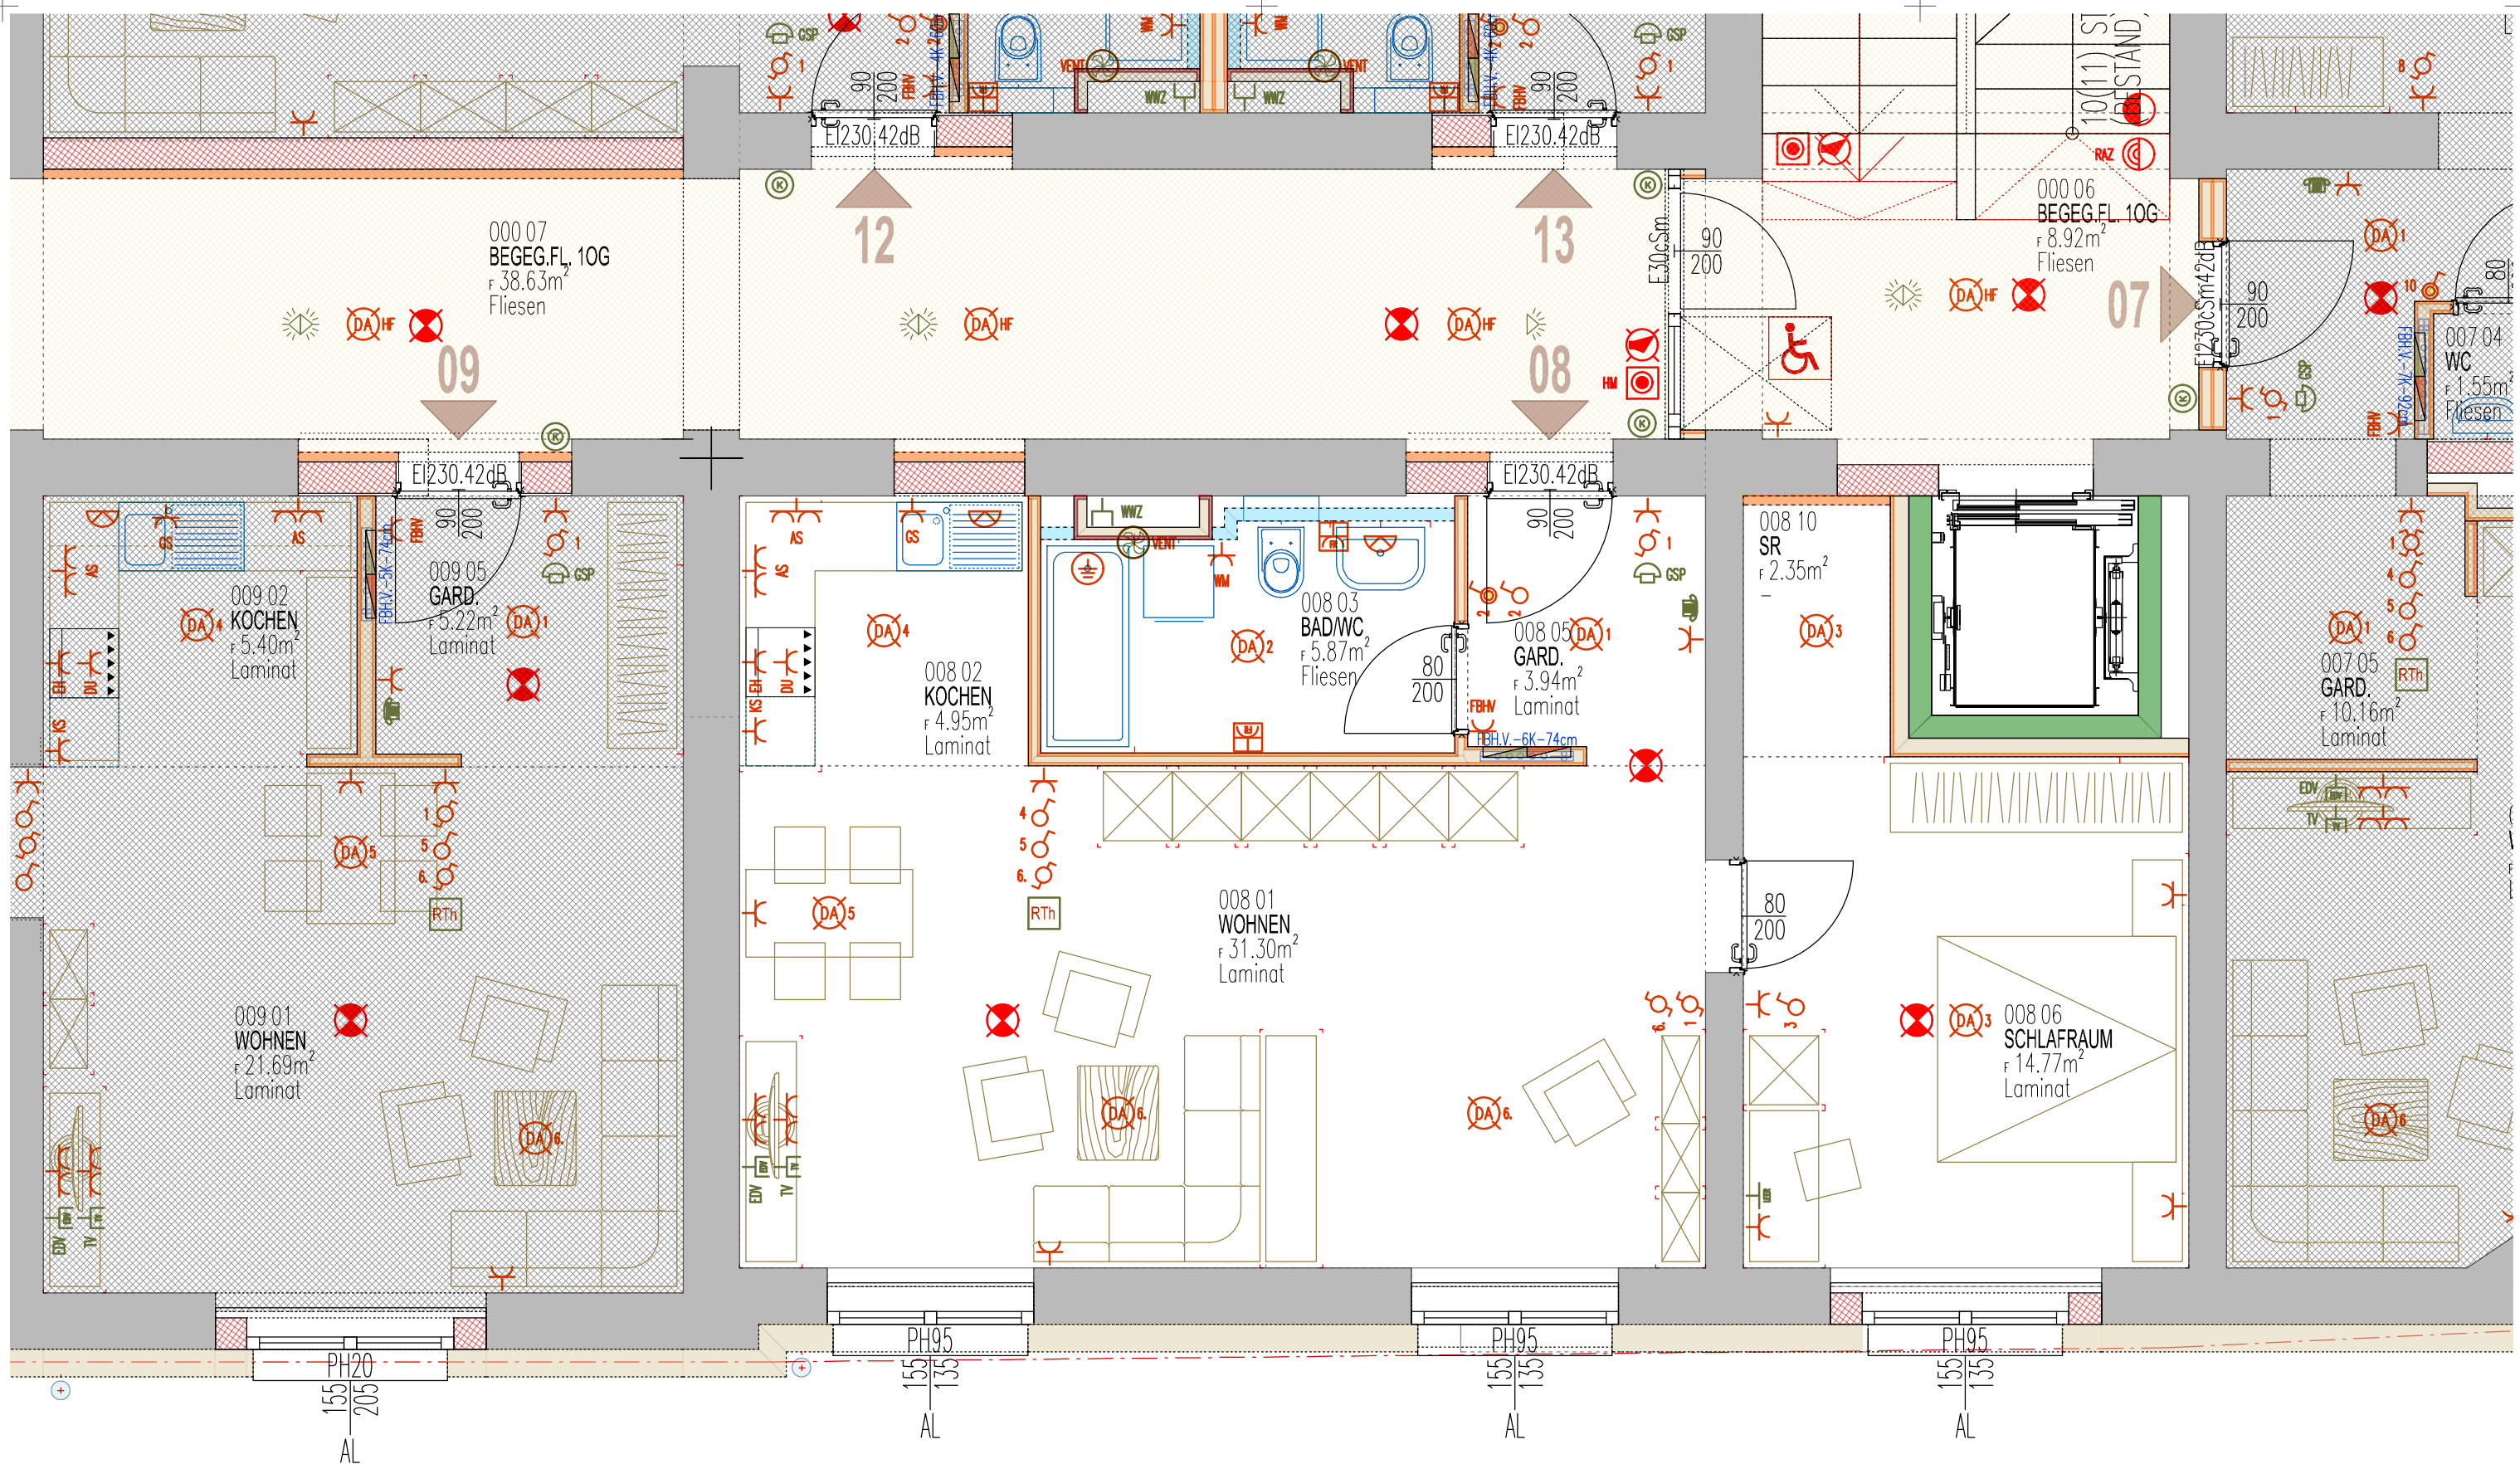

**WOHNHEIM  
7370 PAYERBACH  
ORTSPLATZ 3**

Geringfügige Planänderungen aus statisch-konstruktiven, haustechnikbedingten oder kostenbedingten Gründen sowie Bestandsdifferenzen sind vorbehalten. Dies betrifft insbesondere Bauteilmaße und -materialien, Bodenbeläge etc.; Einrichtungsdarstellungen sind Symbolbilder - keine Planvorgabe.  
Angabe Maße sind nicht zur Bestellung für Einbaumöbel geeignet. Stand Jänner 2020.  
NATURMASSE NEHMEN !

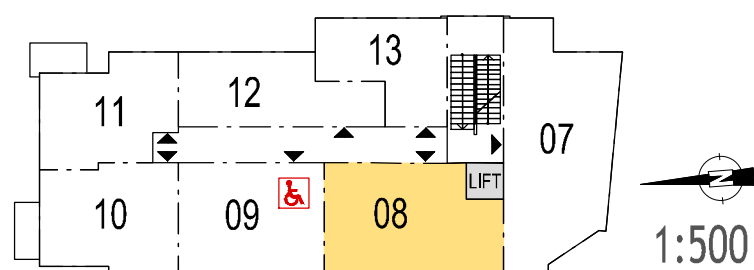


**1.OG**

**WE 08**

**ARTHUR  
KRUPP**


Gemeinnützige Wohnungsgesellschaft  
Arthur Krupp Ges.m.b.H.



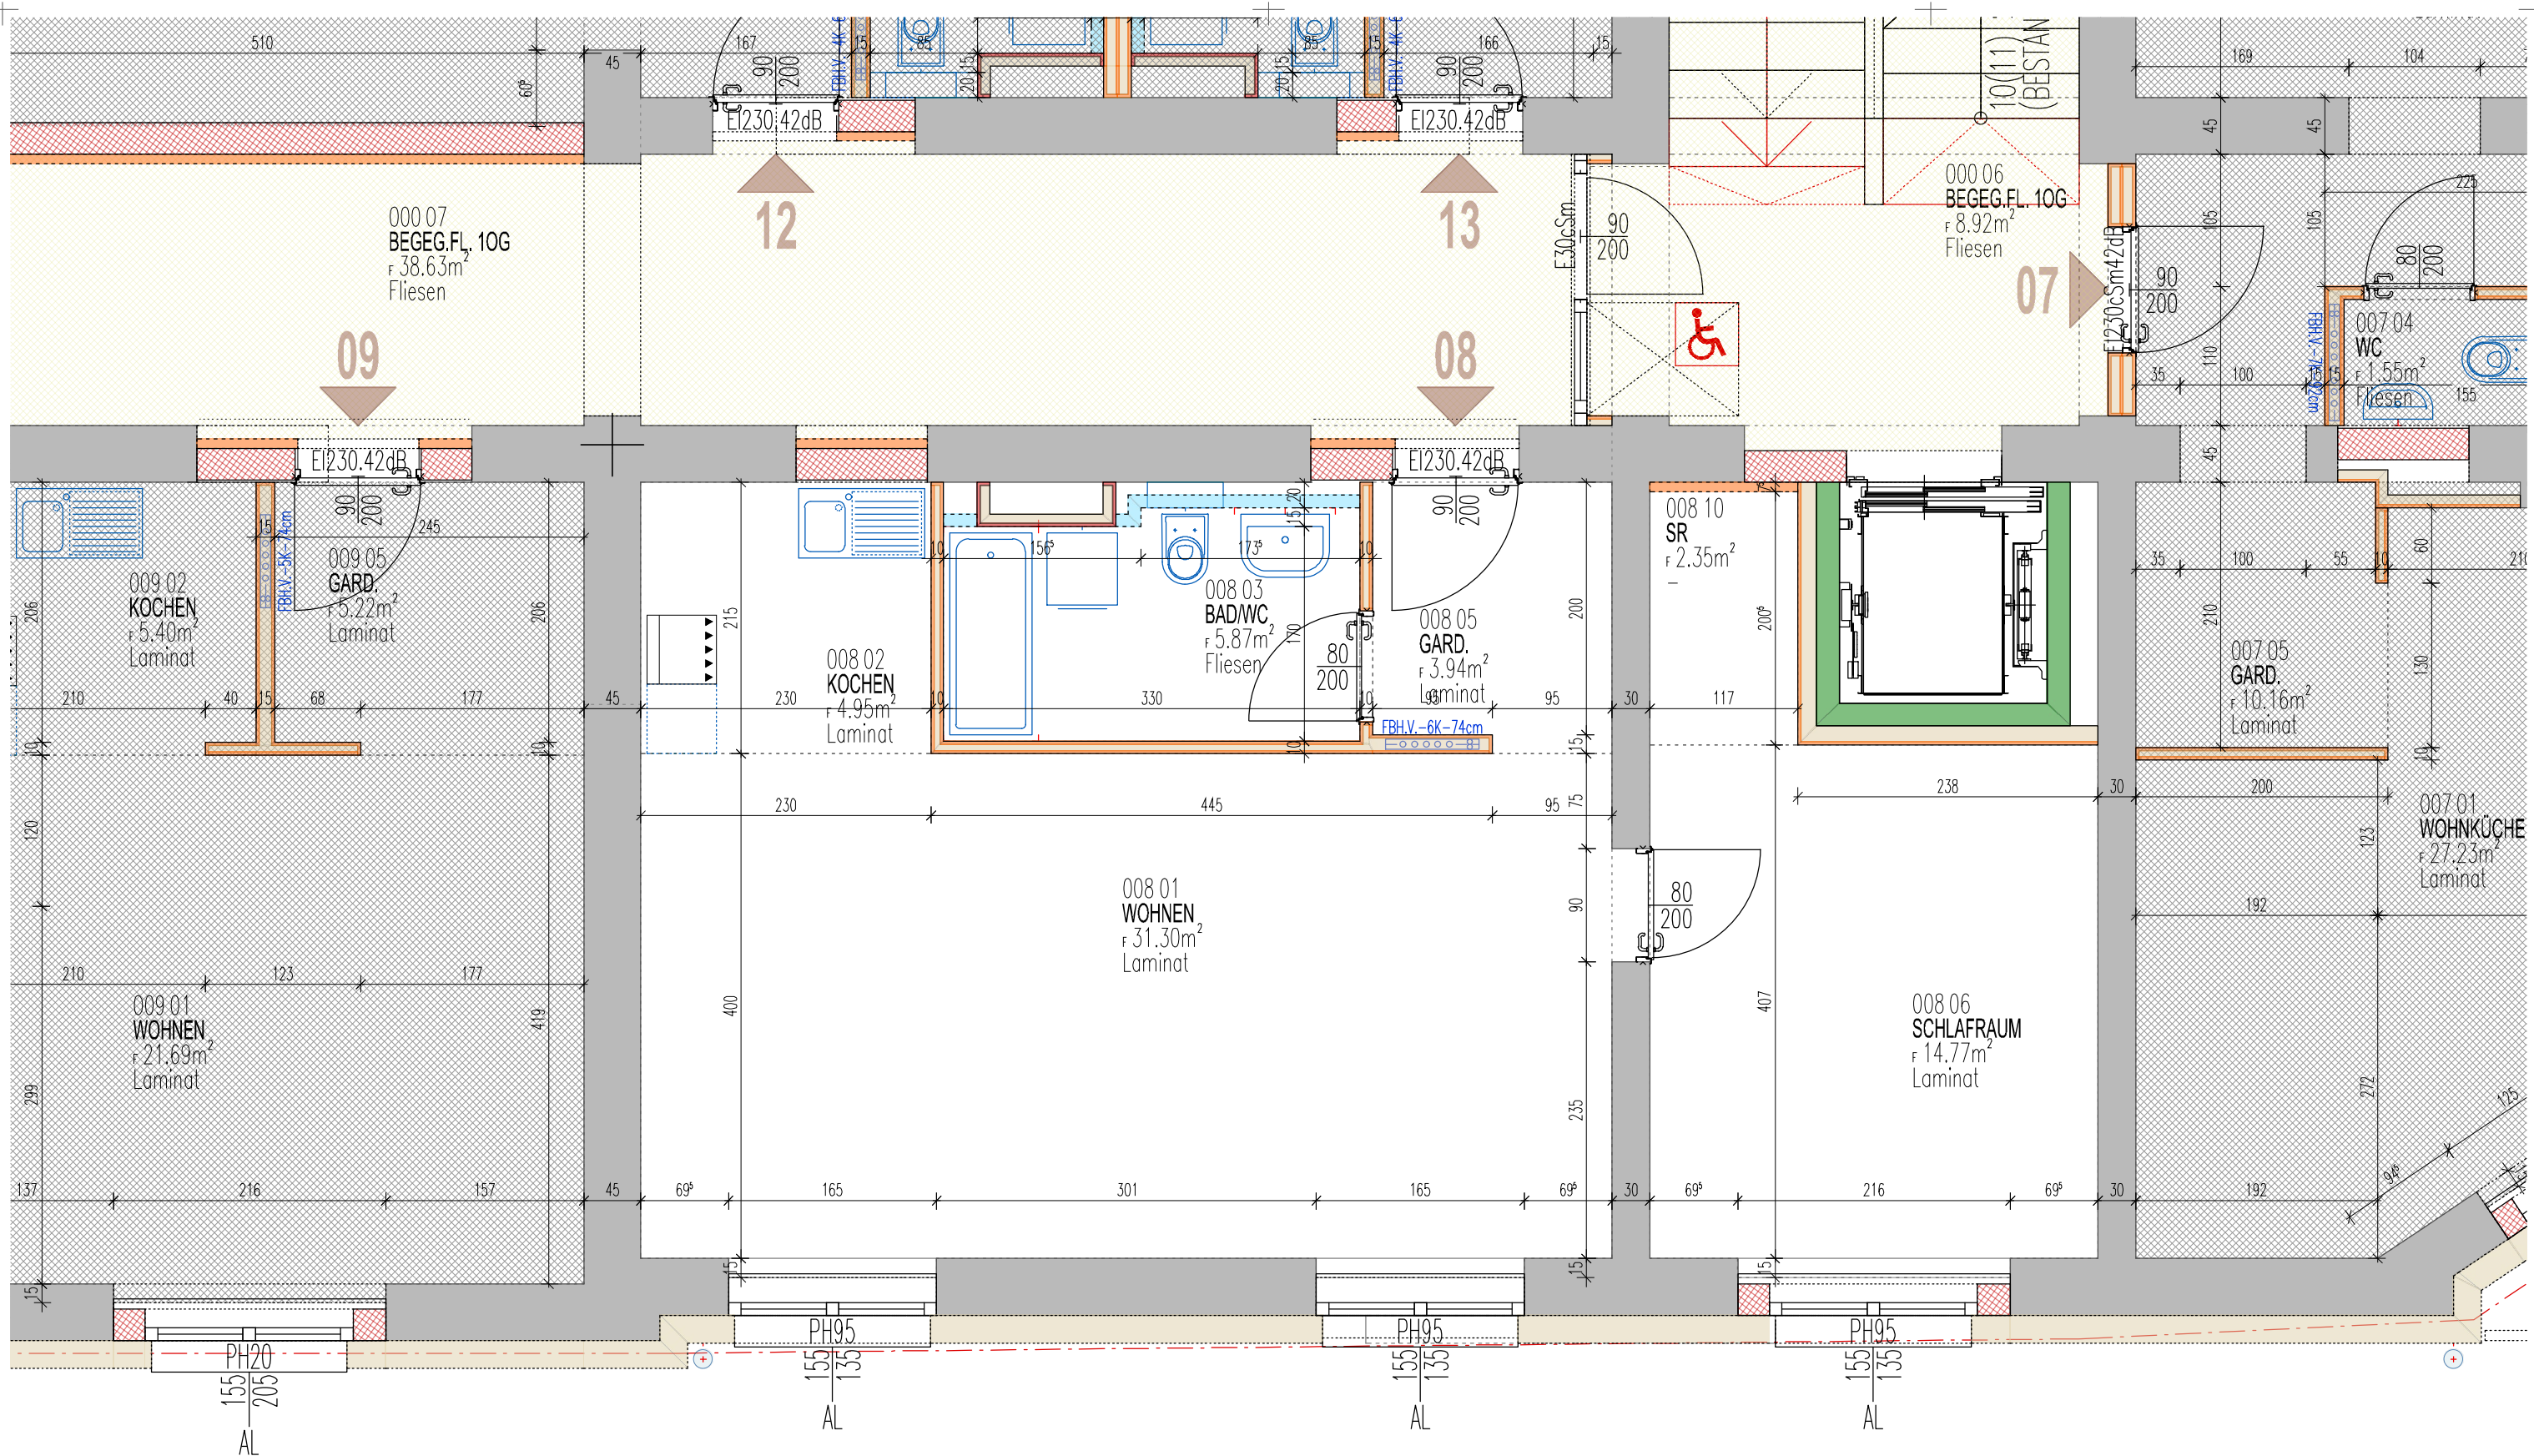

# WOHNHEIM 7370 PAYERBACH ORTSPLATZ 3


Geringfügige Planänderungen aus statisch-konstruktiven, haustechnikbedingten oder kostenbedingten Gründen sowie Bestandsdifferenzen sind vorbehalten. Dies betrifft insbesondere Bauteilmaße und -materialien, Bodenbeläge etc.; Einrichtungsdarstellungen sind Symbolbilder - keine Planvorgabe. Angegebene Maße sind nicht zur Bestellung für Einbaumöbel geeignet. Stand Jänner 2020.  
NATURMASSE NEHMEN !

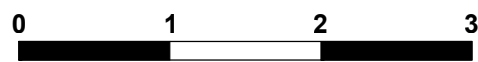

**M = 1 : 50**  
Wohnnutzfläche  
Terrasse / Balkon  
Abstellraum im Keller

63,18 m<sup>2</sup>  
JA  
JA

PKW-Abstellplatz vorhanden

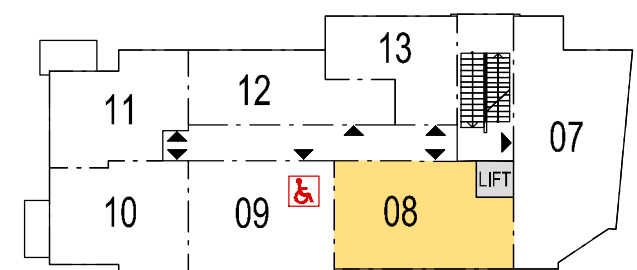

1:500




Maße

WE 08

ARTHUR  
KRUPP

Gemeinnützige Wohnungsgesellschaft  
Arthur Krupp Ges.m.b.H.



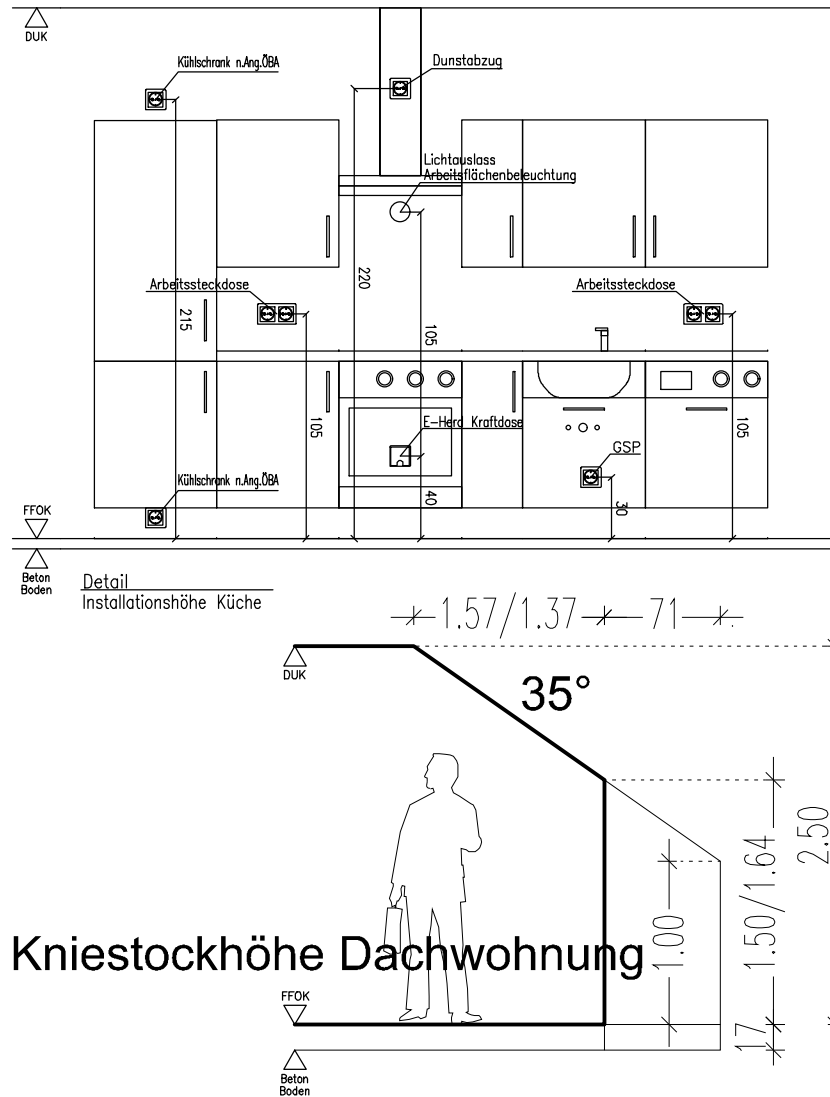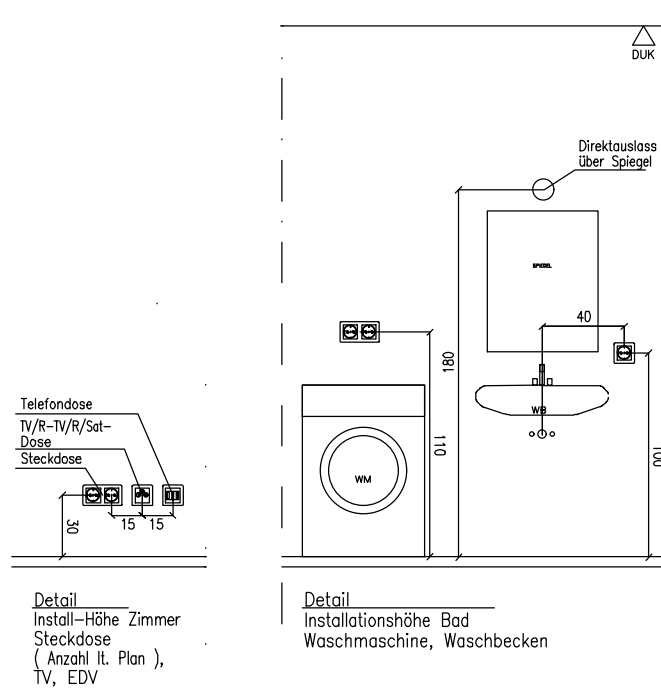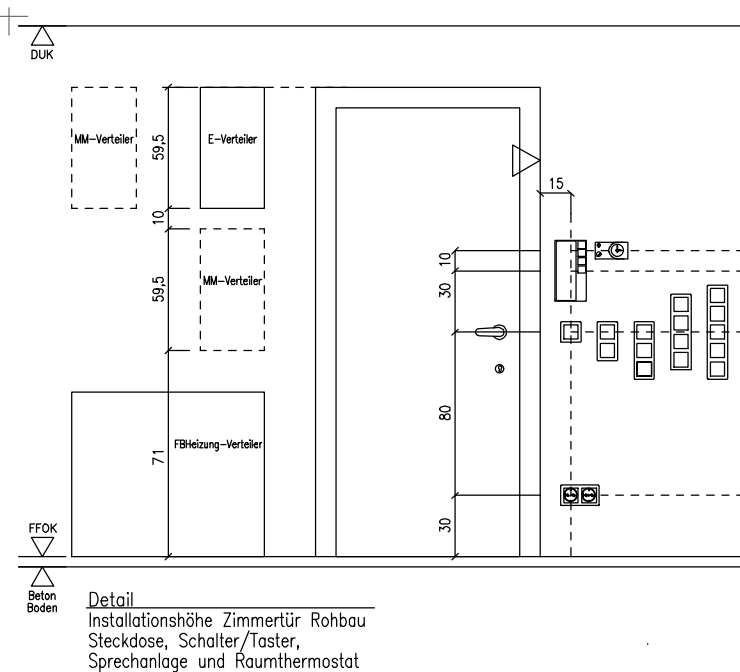

ohne Maßstab!


Diese Montagehinweise sind ausschließlich als allgemeine Richtlinien gedacht. Die genaue Anzahl und Bestückung ist den Ausführungsplänen und den Angaben des Haustechnikplaners zu entnehmen. Stand Jänner 2019. NATURMASSE NEHMEN !

## Montagehöhen Elektro

|                                        |            |
|----------------------------------------|------------|
| Steckdosen allgemein                   | H = 30 cm  |
| Steckdosen Arbeitsfläche Küche         | H = 105 cm |
| Steckdosen Geschirrspüler              | H = 30 cm  |
| Steckdose Waschmaschine                | H = 110 cm |
| Steckdose Kühlschrank                  | H = 10 cm  |
| Steckdose Dunstabzug                   | H = 230 cm |
| Steckdose Terrasse/Balkon              | H = 50 cm  |
| Licht Terrasse/Balkon                  | H = 200 cm |
| E-Herd Anschlussdose                   | H = 40 cm  |
| Antennendosen                          | H = 30 cm  |
| Telefon-Dosen                          | H = 30 cm  |
| Lichtschalter                          | H = 110 cm |
| Innengegensprechstelle                 | H = 140 cm |
| Raumthermostat                         | H = 140 cm |
| Wohnungsverteiler                      | H = 160 cm |
| Wandlichtauslass Küche                 | H = 145 cm |
| Wandlichtauslass Bad                   | H = 180 cm |
| Wandlichtauslass sonstige (z.B.: Gang) | H = 220 cm |
| Notlicht Wand                          | H = 220 cm |

## WOHNHEIM 7370 PAYERBACH ORTSPLATZ 3

Geringfügige Planänderungen aus statisch-konstruktiven, haustechnikbedingten oder kostenbedingten Gründen sowie Bestandsdifferenzen sind vorbehalten. Dies betrifft insbesondere Bauteilmaße und -materialien, Bodenbeläge etc.; Einrichtungsdarstellungen sind Symbolbilder - keine Planvorgabe. Angegebene Maße sind nicht zur Bestellung für Einbaumöbel geeignet. Stand Jänner 2020. NATURMASSE NEHMEN !

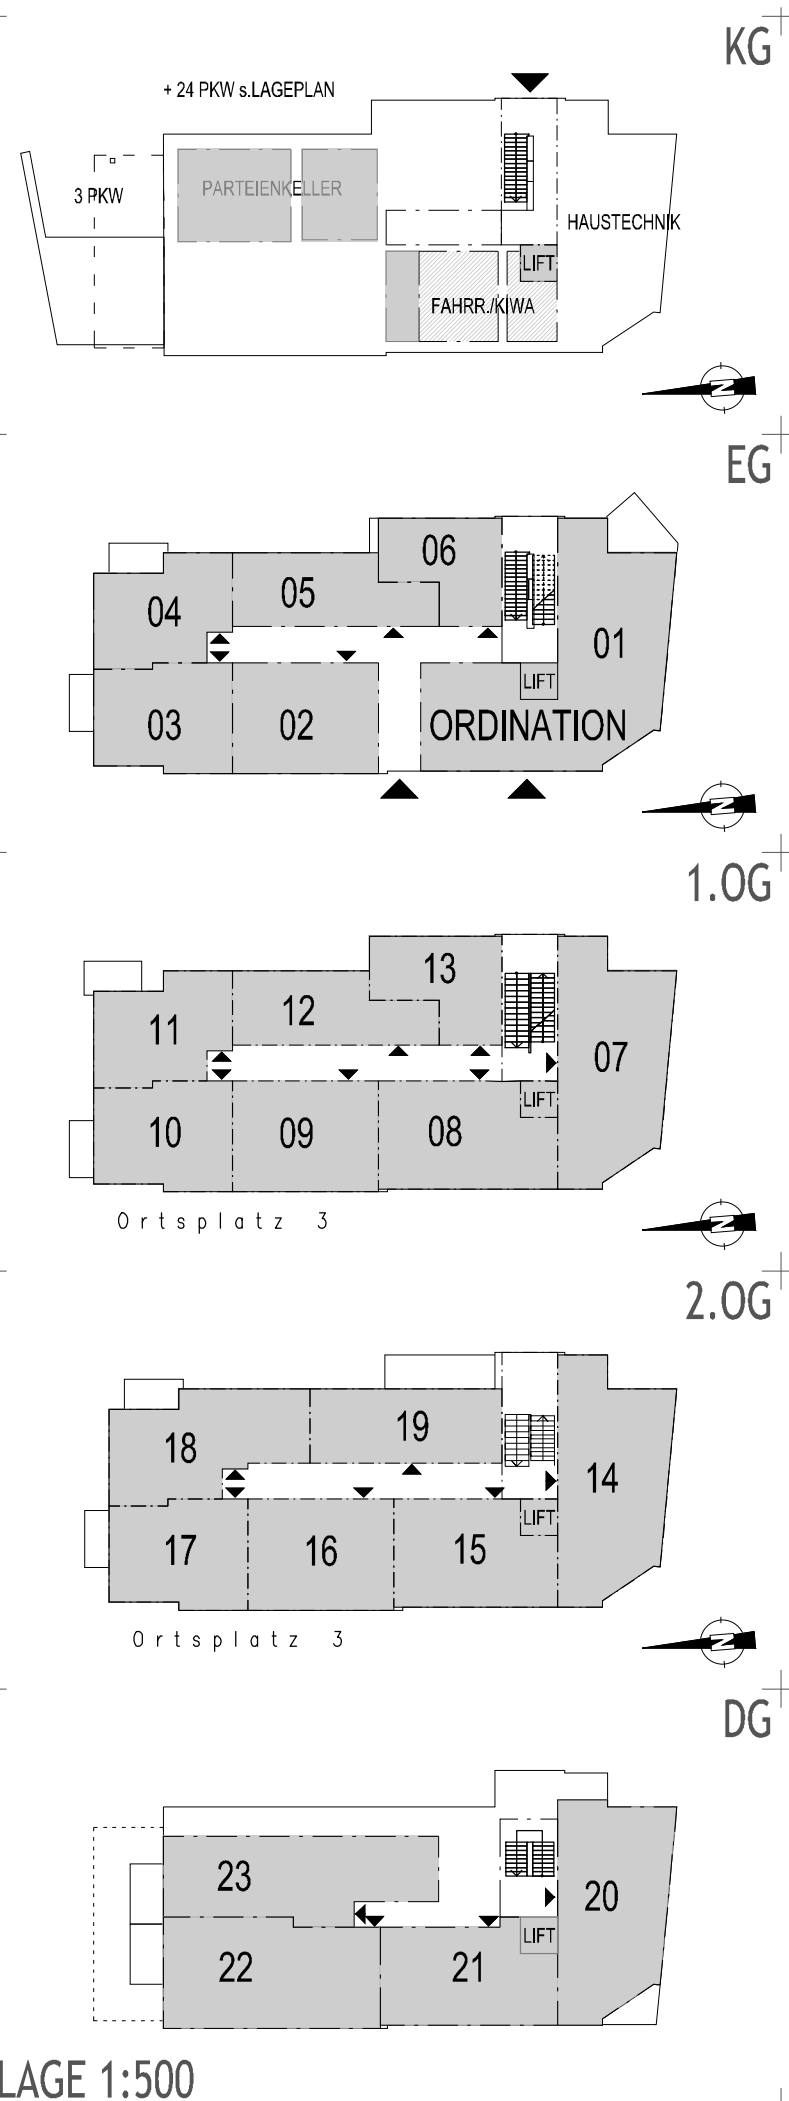


|                           |                     |
|---------------------------|---------------------|
| Stahlbeton-Wand           |                     |
| Ytong-Wand                |                     |
| Variante Macuphon         |                     |
| abgeh. Decken             |                     |
| Trockenbau-Konstruktion   |                     |
| WC-Abtrennung (demontr.)  |                     |
| Schallschutzbeplankung    |                     |
| Installationswand         |                     |
| Brandschutz(Schacht)Wand  |                     |
| Eigengarten               |                     |
| Maschendrahtzaun          |                     |
| Telefonanschlussdose      |                     |
| TELEKABEL/SAT             |                     |
| Schukosteckdose(Feuchtr.) |                     |
| Kühlschrank               |                     |
| Geschirrspüler            |                     |
| Waschmaschine (FR)        |                     |
| Klingeltaster             |                     |
| Ausschalter(mit Licht)    |                     |
| Serien-/Wechselschalter   |                     |
| Kreuzschalter             |                     |
| Geräteanschluss leer/voll |                     |
| Ventilator                |                     |
| Lüftertaste BRE           |                     |
| Bedienelement BRE         |                     |
| Türsprech-Kombielement    |                     |
| Heizlüfter                |                     |
| FBH-Verteiler             |                     |
| Jalousieschalter(leer)    |                     |
| Gegensprechstelle         |                     |
| Deckenauslass             |                     |
| Wandauslass(Licht,HL,DA)  |                     |
| Hausnummernbeleuchtung    |                     |
| Schwachstrom-/E-Verteiler |                     |
| Elektro-Steigleitung      |                     |
| Leer(Stark-/Schwachstr.)  |                     |
| Wasserentnahmestelle      |                     |
| ABKÜRZUNGEN:              |                     |
| GS                        | Geschirrspüler      |
| KS                        | Kühlschrank         |
| EH                        | Elektroherd         |
| DU                        | Dunstabzug          |
| DA                        | Deckenauslass       |
| AS                        | Arbeitssteckdose    |
| WM                        | Waschmaschine       |
| FR                        | Feuchtraumsteckdose |
| FBH                       | Fußbodenheizung     |
| WWZ                       | Warmwasserzählung   |
| VENT                      | Ventilator          |
| BM                        | Brandmelder         |
| Fluchtwegbeleuchtung      |                     |
| (Bild nach Erfordernis)   |                     |
| Bewegungsmelder           |                     |
| Steuerung WRLüftung       |                     |
| Raumthermostat            |                     |
| Wandleuchte               |                     |
| Auslass-Zuordnung         |                     |
| Geräteanschluss(z.B.WRL)  |                     |
| Höhe OK Abdeckung         |                     |
| Erdungsanschluss          |                     |
| Dunstabzug(Küche)         |                     |
| Heizlüfter(Bad)           |                     |

LEGENDE

ARTHUR KRUPP

Gemeinnützige Wohnungsgesellschaft  
Arthur Krupp Ges.m.b.H.

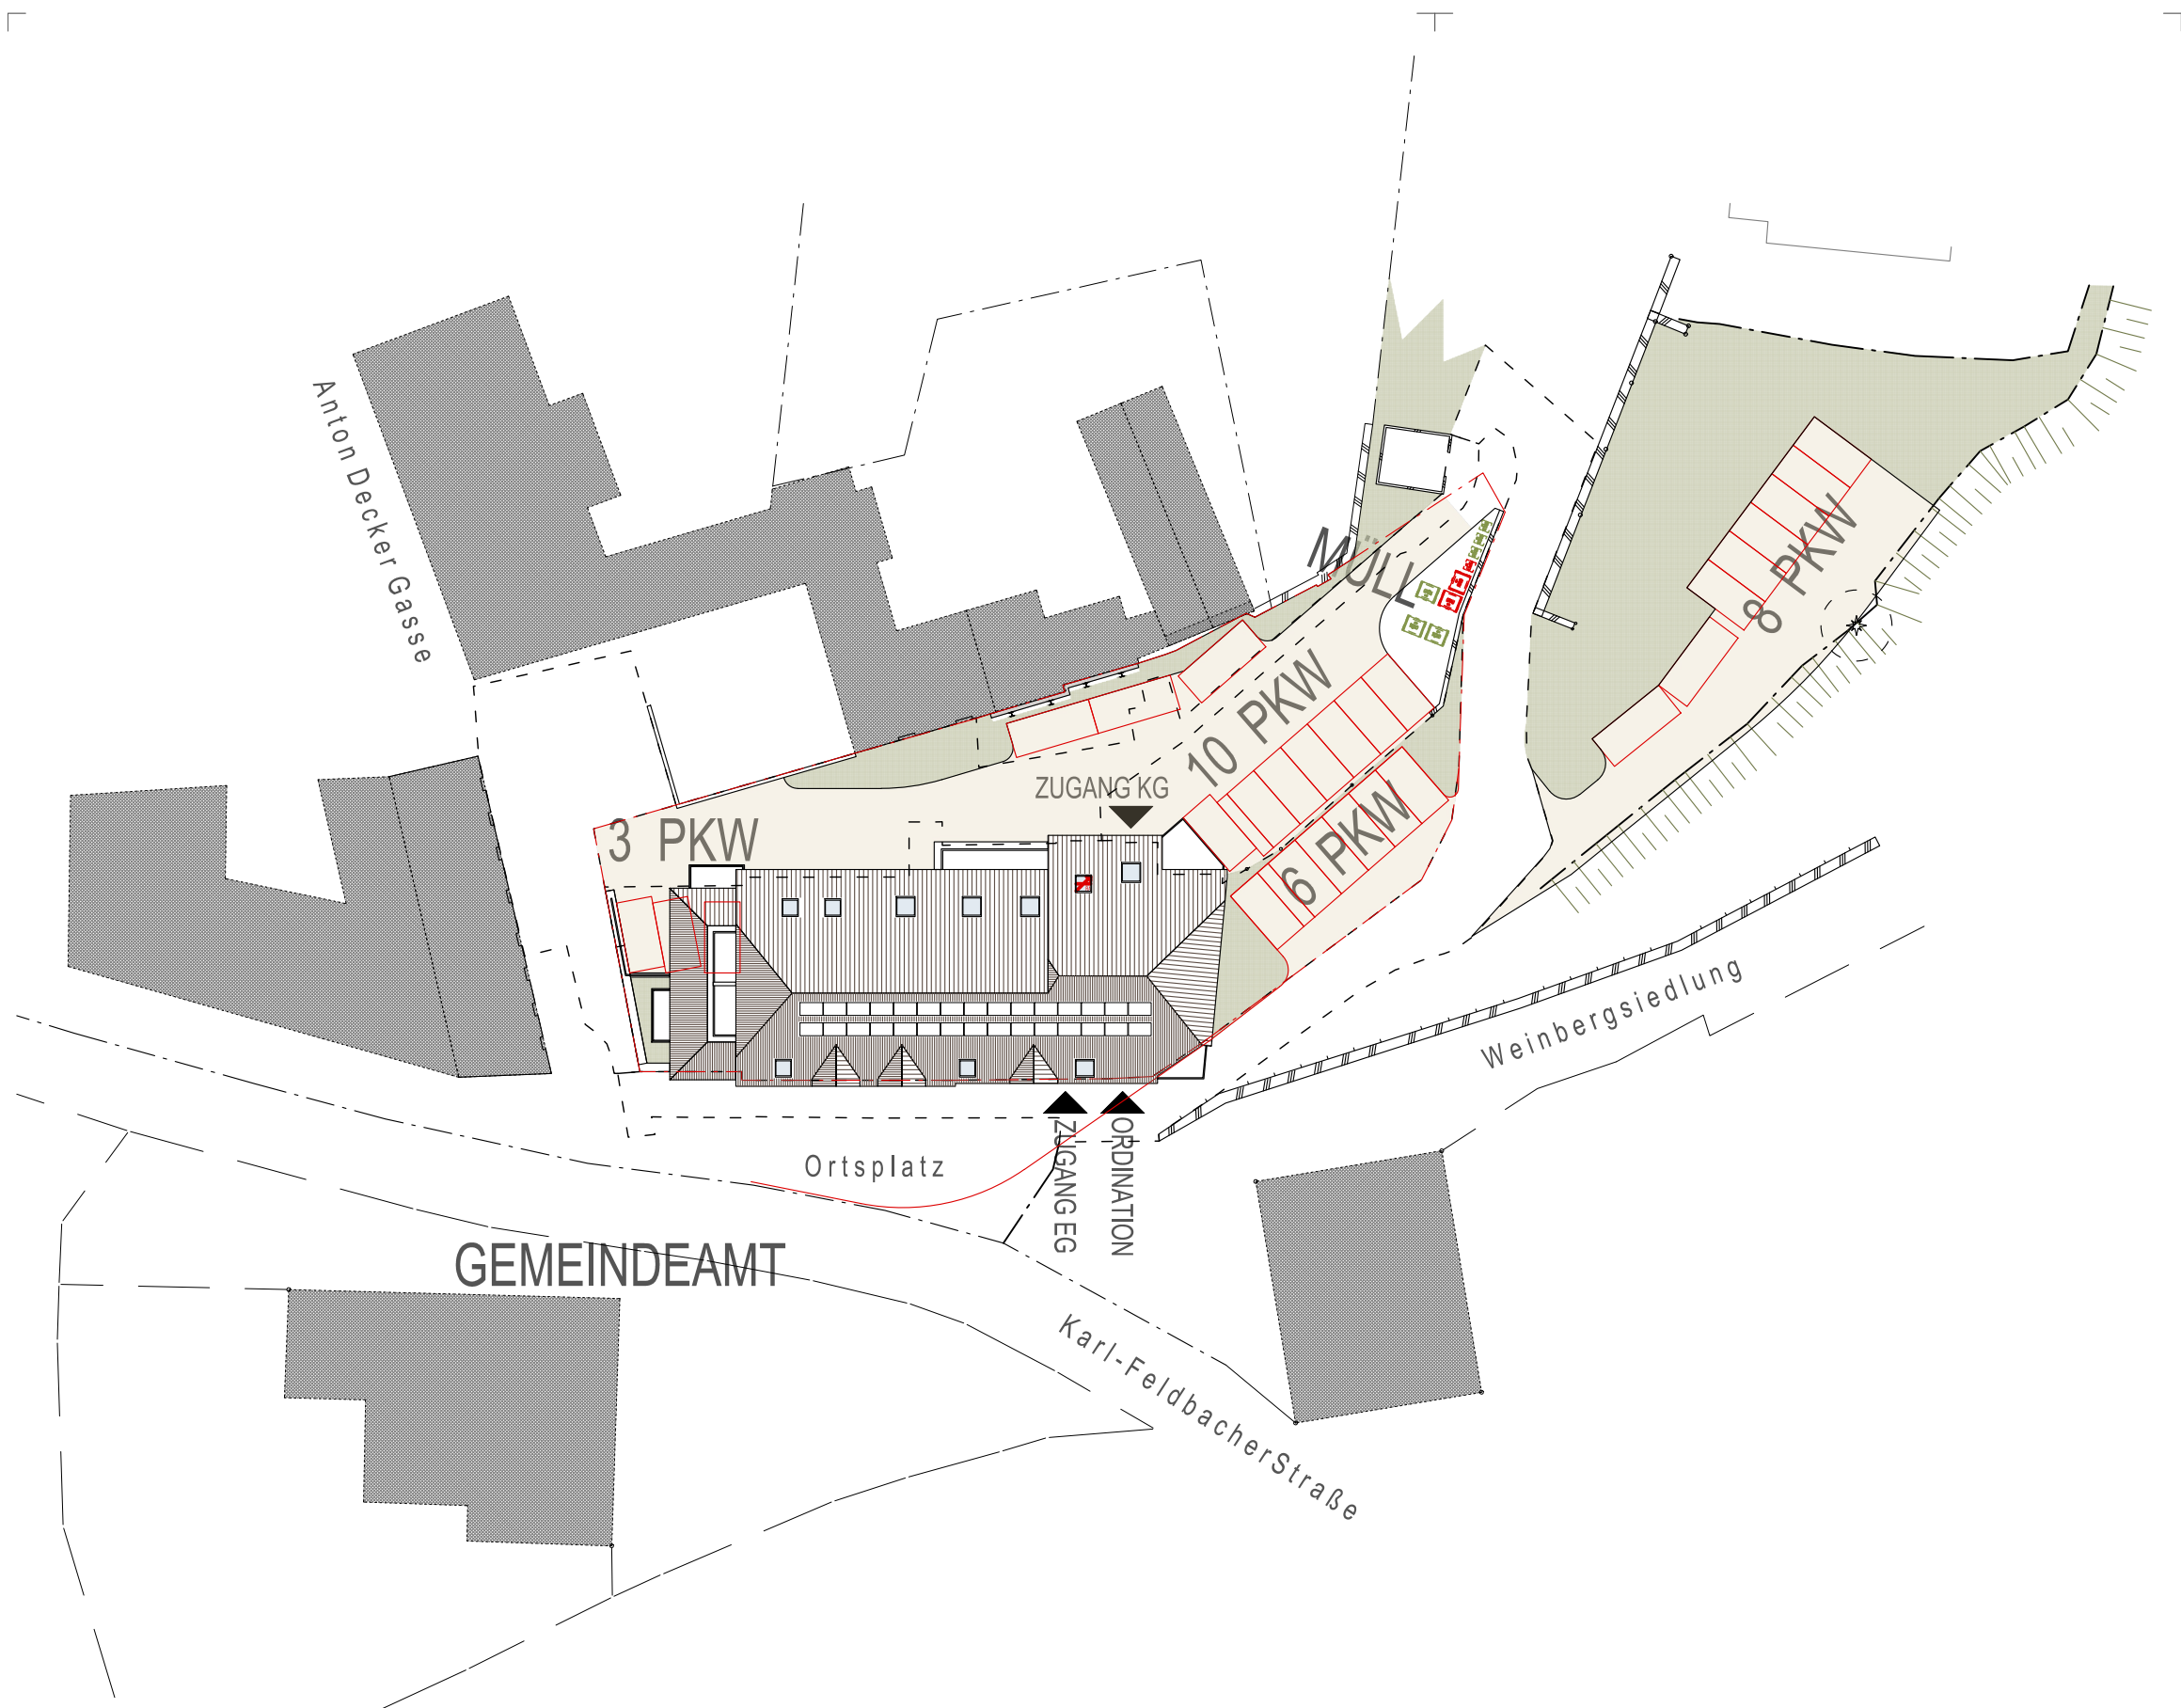

# WOHNHEIM 7370 PAYERBACH ORTSPLATZ 3

Geringfügige Planänderungen aus statisch-konstruktiven, haustechnikbedingten oder kostenbedingten Gründen sowie Bestandsdifferenzen sind vorbehalten. Dies betrifft insbesondere Bauteilmaße und -materialien, Bodenbeläge etc.; Einrichtungsdarstellungen sind Symbolbilder - keine Planvorgabe.  
Angegebene Maße sind nicht zur Bestellung für Einbaumöbel geeignet. Stand Jänner 2020.  
NATURMASSE NEHMEN !

LAGEPLAN

A R T H U R  
K R U P P

1 : 500

Gemeinnützige Wohnungsgesellschaft  
Arthur Krupp Ges.m.b.H.