


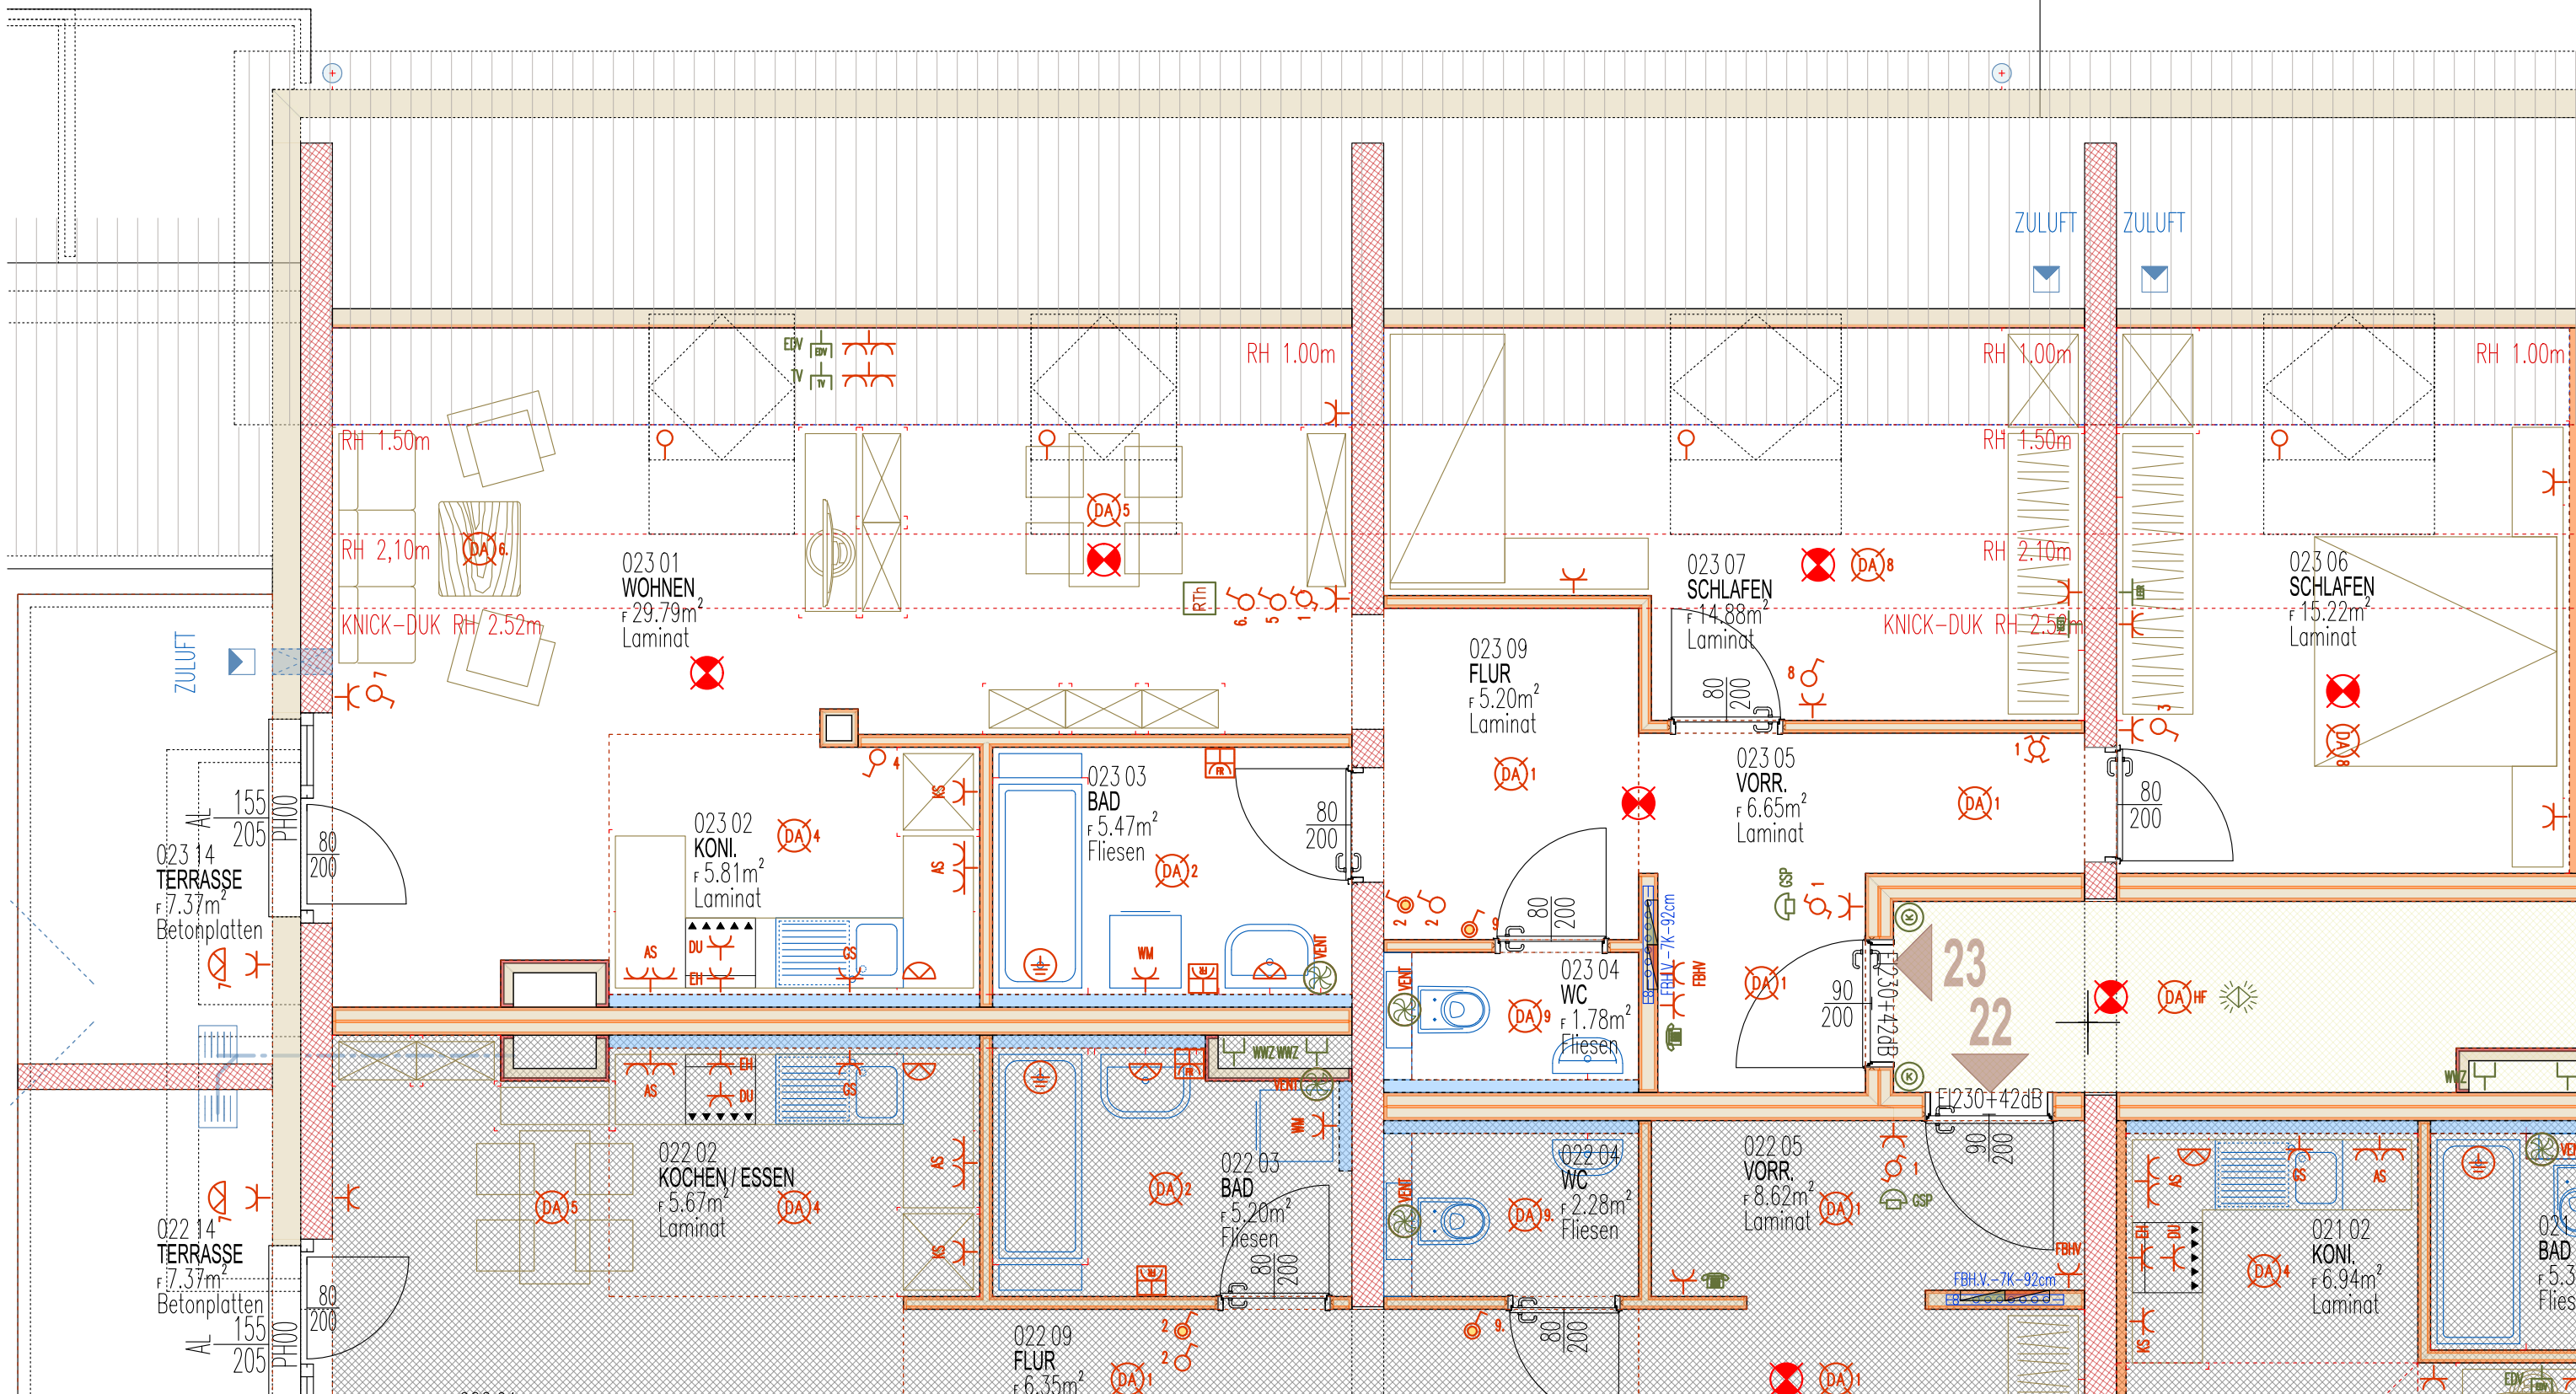

WOHNHEIM 7370 PAYERBACH ORTSPLATZ 3

Geringfügige Planänderungen aus statisch-konstruktiven, haustechnikbedingten oder kostenbedingten Gründen sowie Bestandsdifferenzen sind vorbehalten. Dies betrifft insbesondere Bauteilmaße und -materialien, Bodenbeläge etc.; Einrichtungsdarstellungen sind Symbolbilder - keine Planvorgabe. Angegebene Maße sind nicht zur Bestellung für Einbaumöbel geeignet. Stand Jänner 2020.
NATURMASSE NEHMEN !




M = 1 : 50

Wohnnutzfläche
Terrasse / Balkon
Abstellraum im Keller

84,80 m²
7,37 m²
JA

PKW-Abstellplatz vorhanden JA

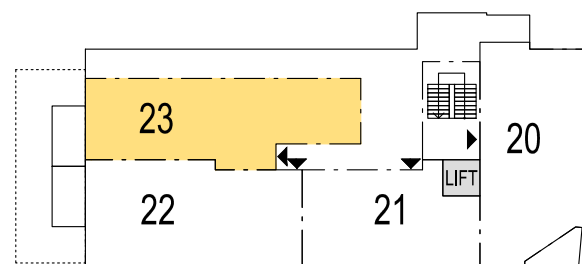


1:500

DG

WE 23

ARTHUR
KRUPP

Gemeinnützige Wohnungsgesellschaft
Arthur Krupp Ges.m.b.H.

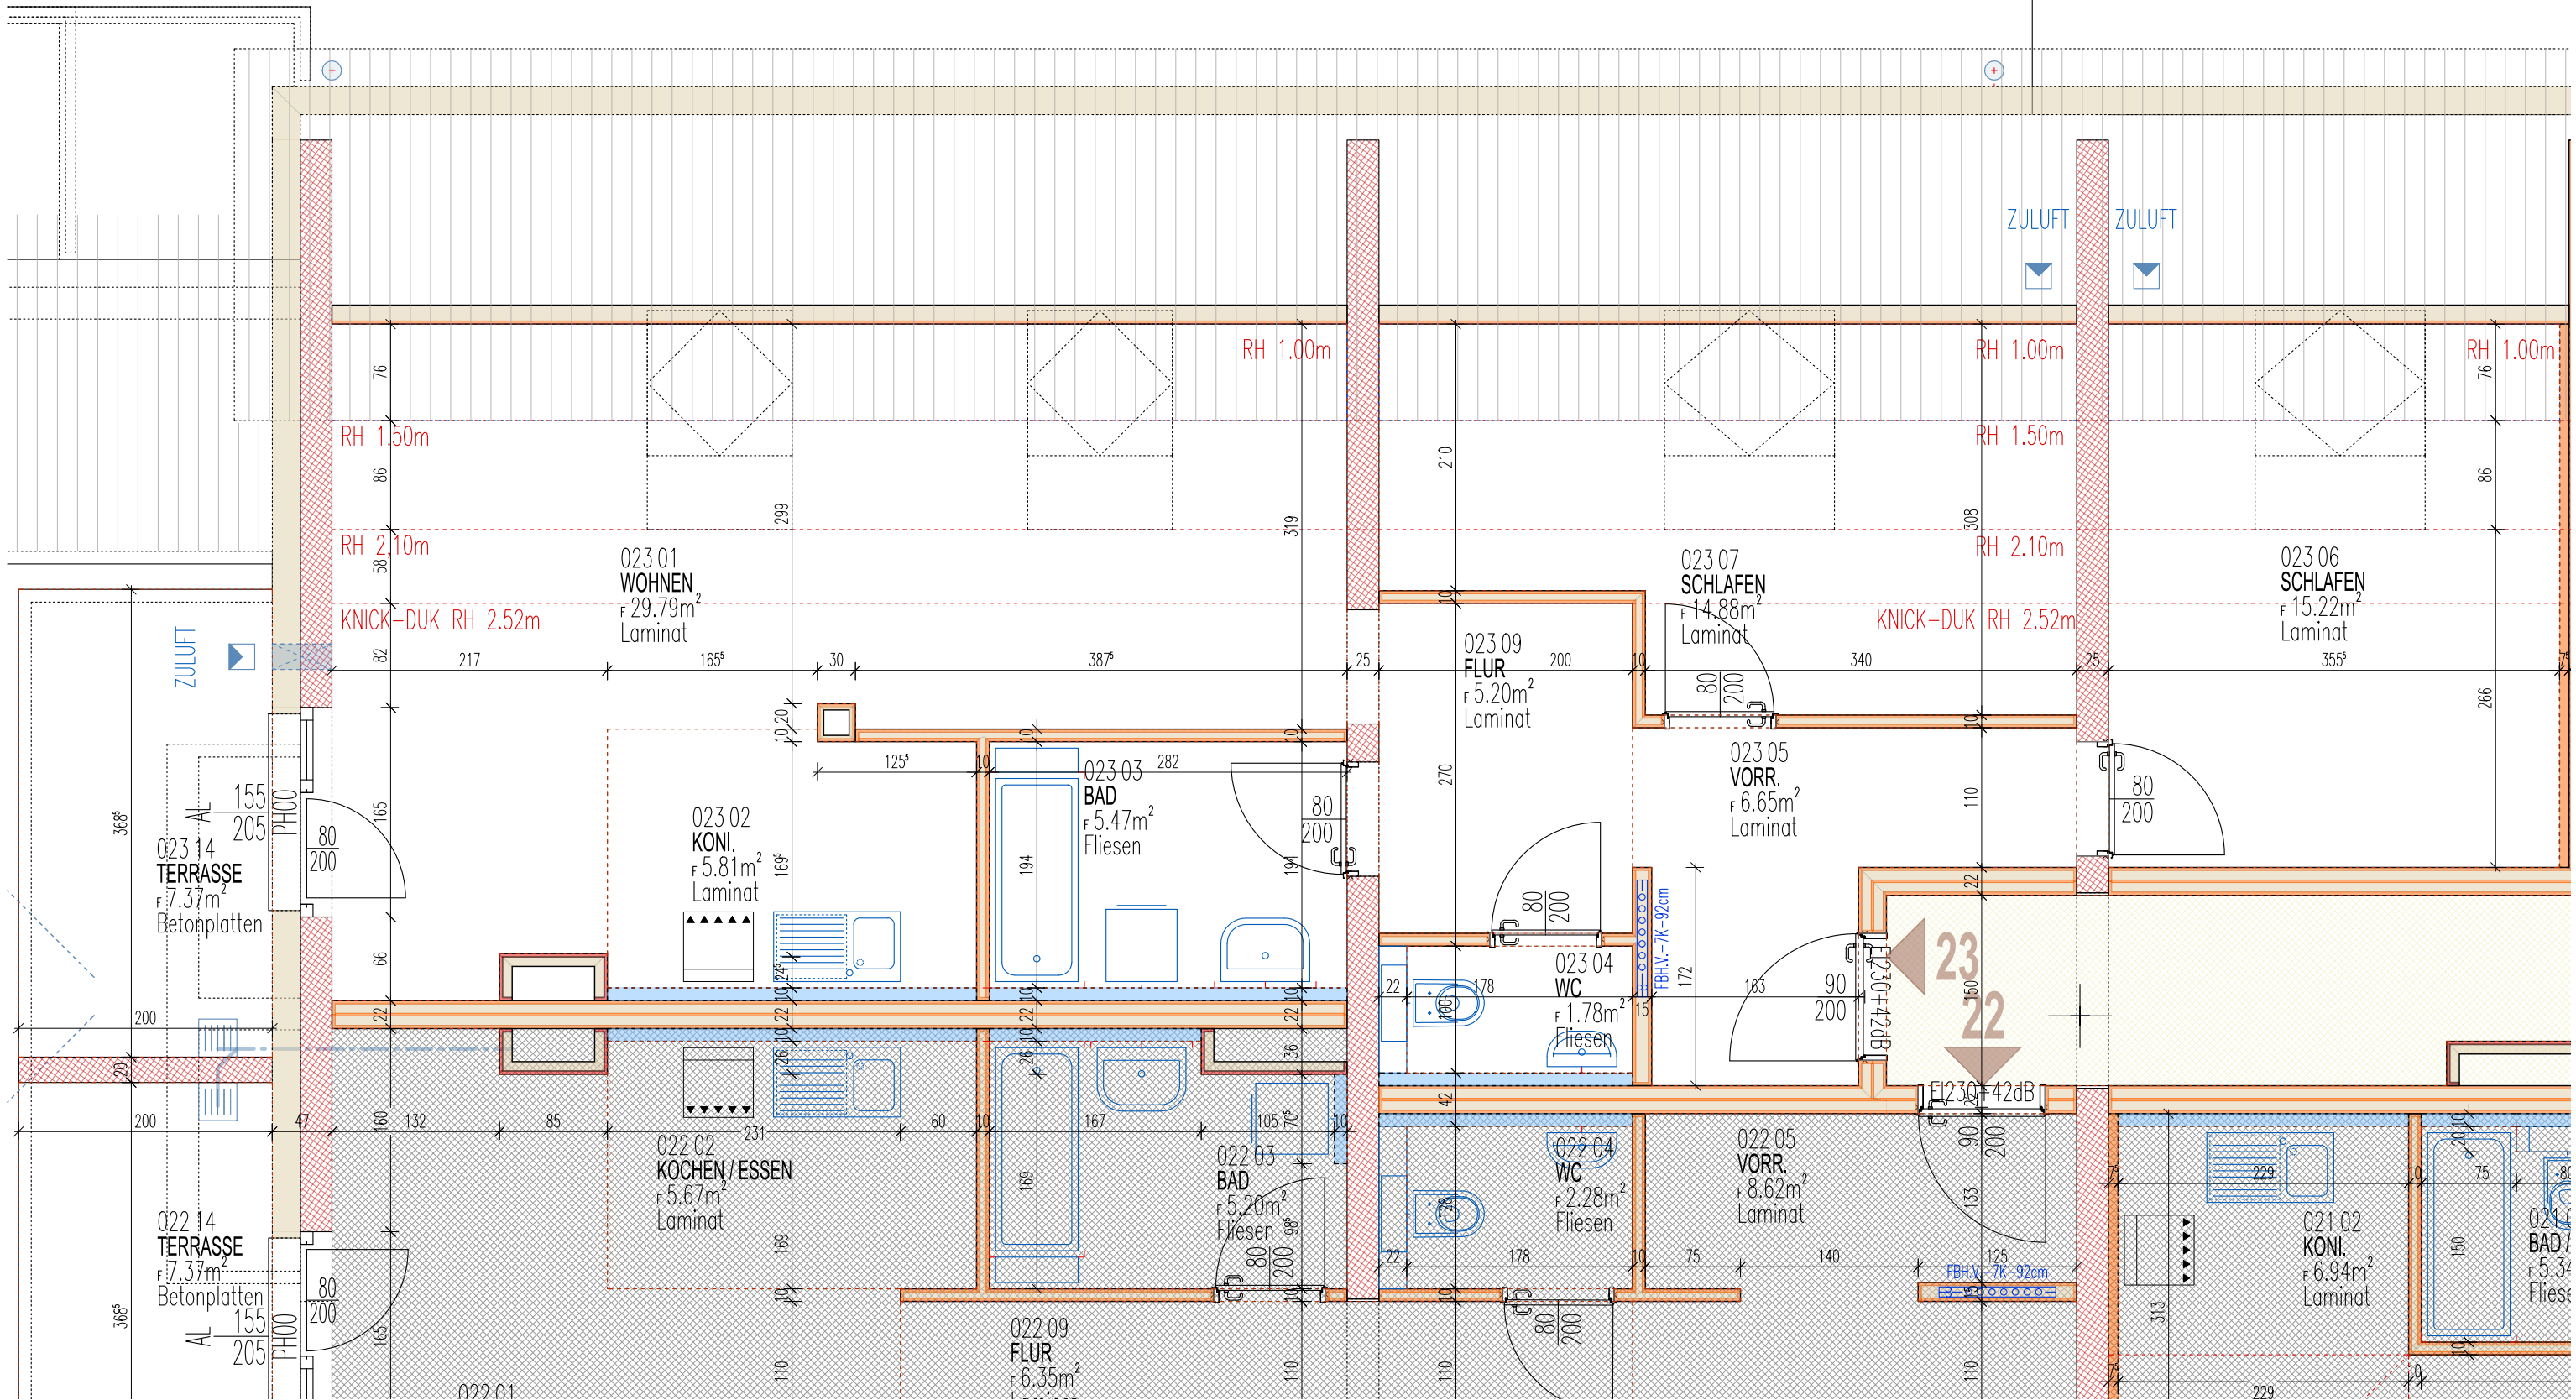

WOHNHEIM 7370 PAYERBACH ORTSPLATZ 3

Geringfügige Planänderungen aus statisch-konstruktiven, haustechnikbedingten oder kostenbedingten Gründen sowie Bestandsdifferenzen sind vorbehalten. Dies betrifft insbesondere Bauteilmaße und -materialien, Bodenbeläge etc.; Einrichtungsdarstellungen sind Symbolbilder - keine Planvorgabe. Angegebene Maße sind nicht zur Bestellung für Einbaumöbel geeignet. Stand Jänner 2020.
NATURMASSE NEHMEN !




M = 1 : 50

Wohnnutzfläche
Terrasse / Balkon
Abstellraum im Keller

84,80 m²
7,37 m²
JA




PKW-Abstellplatz vorhanden JA

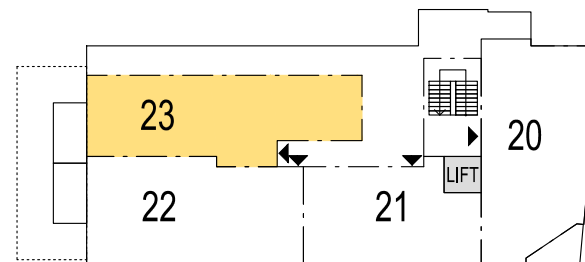

1:500

Maße
WE 23

ARTHUR
KRUPP
Gemeinnützige Wohnungsgesellschaft
Arthur Krupp Ges.m.b.H.

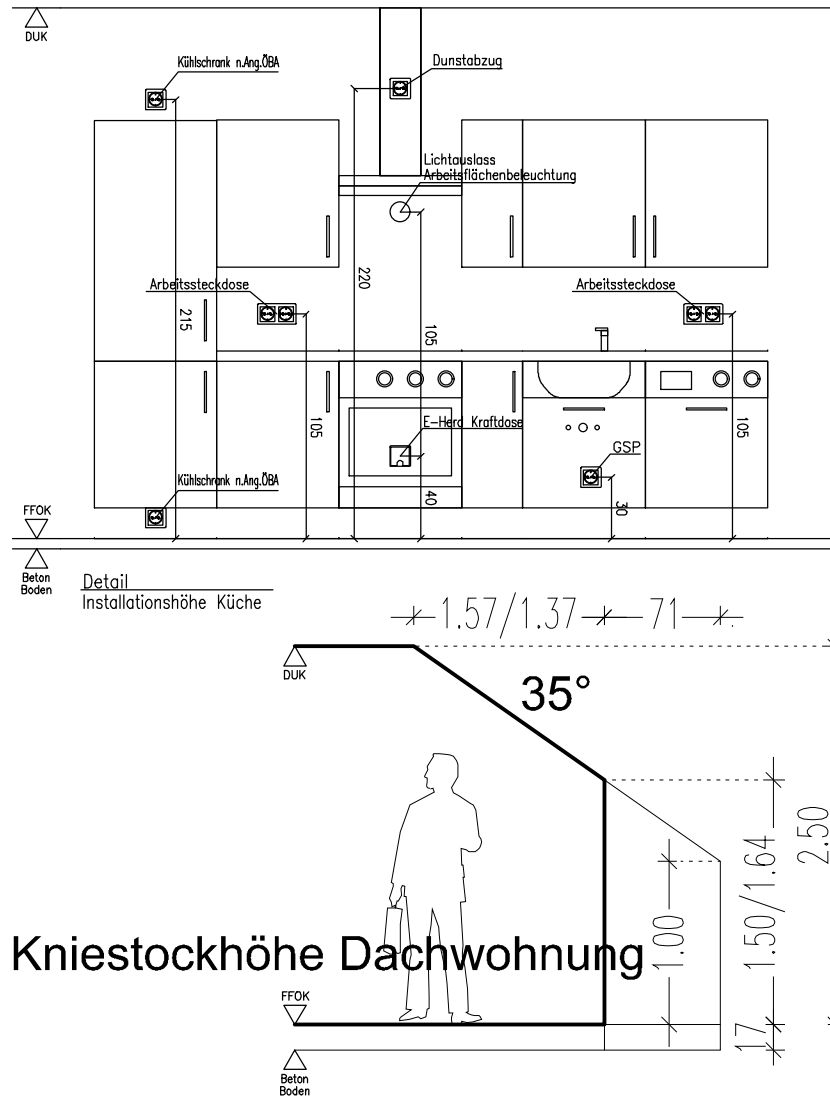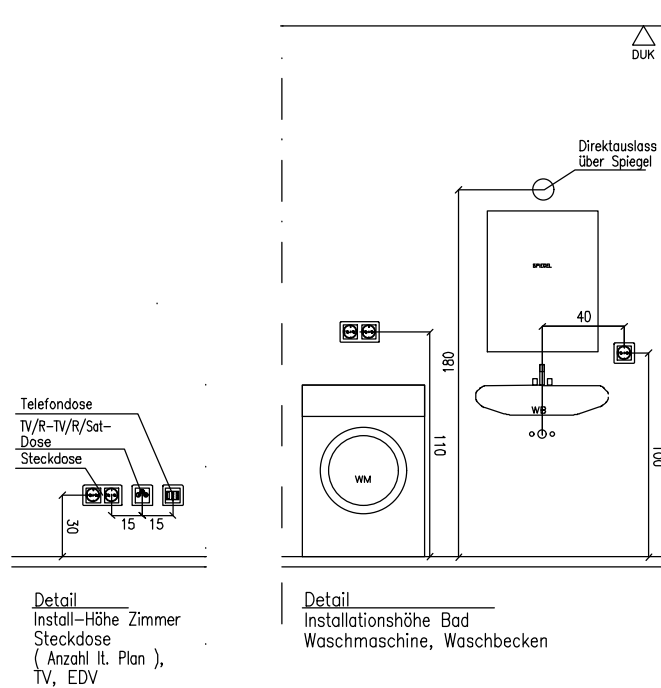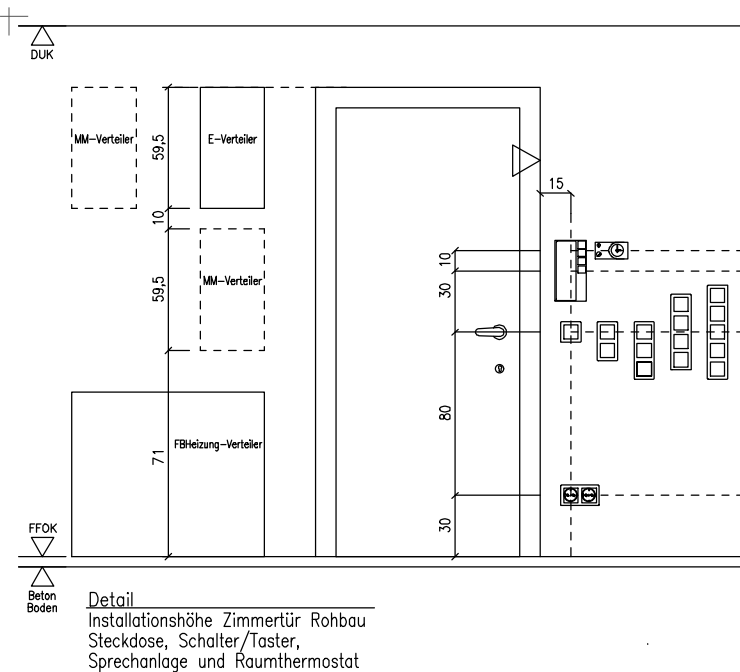

ohne Maßstab!


Diese Montagehinweise sind ausschließlich als allgemeine Richtlinien gedacht. Die genaue Anzahl und Bestückung ist den Ausführungsplänen und den Angaben des Haustechnikplaners zu entnehmen. Stand Jänner 2019. NATURMASSE NEHMEN !

Montagehöhen Elektro

Steckdosen allgemein	H = 30 cm
Steckdosen Arbeitsfläche Küche	H = 105 cm
Steckdosen Geschirrspüler	H = 30 cm
Steckdose Waschmaschine	H = 110 cm
Steckdose Kühlschrank	H = 10 cm
Steckdose Dunstabzug	H = 230 cm
Steckdose Terrasse/Balkon	H = 50 cm
Licht Terrasse/Balkon	H = 200 cm
E-Herd Anschlussdose	H = 40 cm
Antennendosen	H = 30 cm
Telefon-Dosen	H = 30 cm
Lichtschalter	H = 110 cm
Innengegensprechstelle	H = 140 cm
Raumthermostat	H = 140 cm
Wohnungsverteiler	H = 160 cm
Wandlichtauslass Küche	H = 145 cm
Wandlichtauslass Bad	H = 180 cm
Wandlichtauslass sonstige (z.B.: Gang)	H = 220 cm
Notlicht Wand	H = 220 cm

WOHNHEIM 7370 PAYERBACH ORTSPLATZ 3

Geringfügige Planänderungen aus statisch-konstruktiven, haustechnikbedingten oder kostenbedingten Gründen sowie Bestandsdifferenzen sind vorbehalten. Dies betrifft insbesondere Bauteilmaße und -materialien, Bodenbeläge etc.; Einrichtungsdarstellungen sind Symbolbilder - keine Planvorgabe. Angegebene Maße sind nicht zur Bestellung für Einbaumöbel geeignet. Stand Jänner 2020. NATURMASSE NEHMEN !

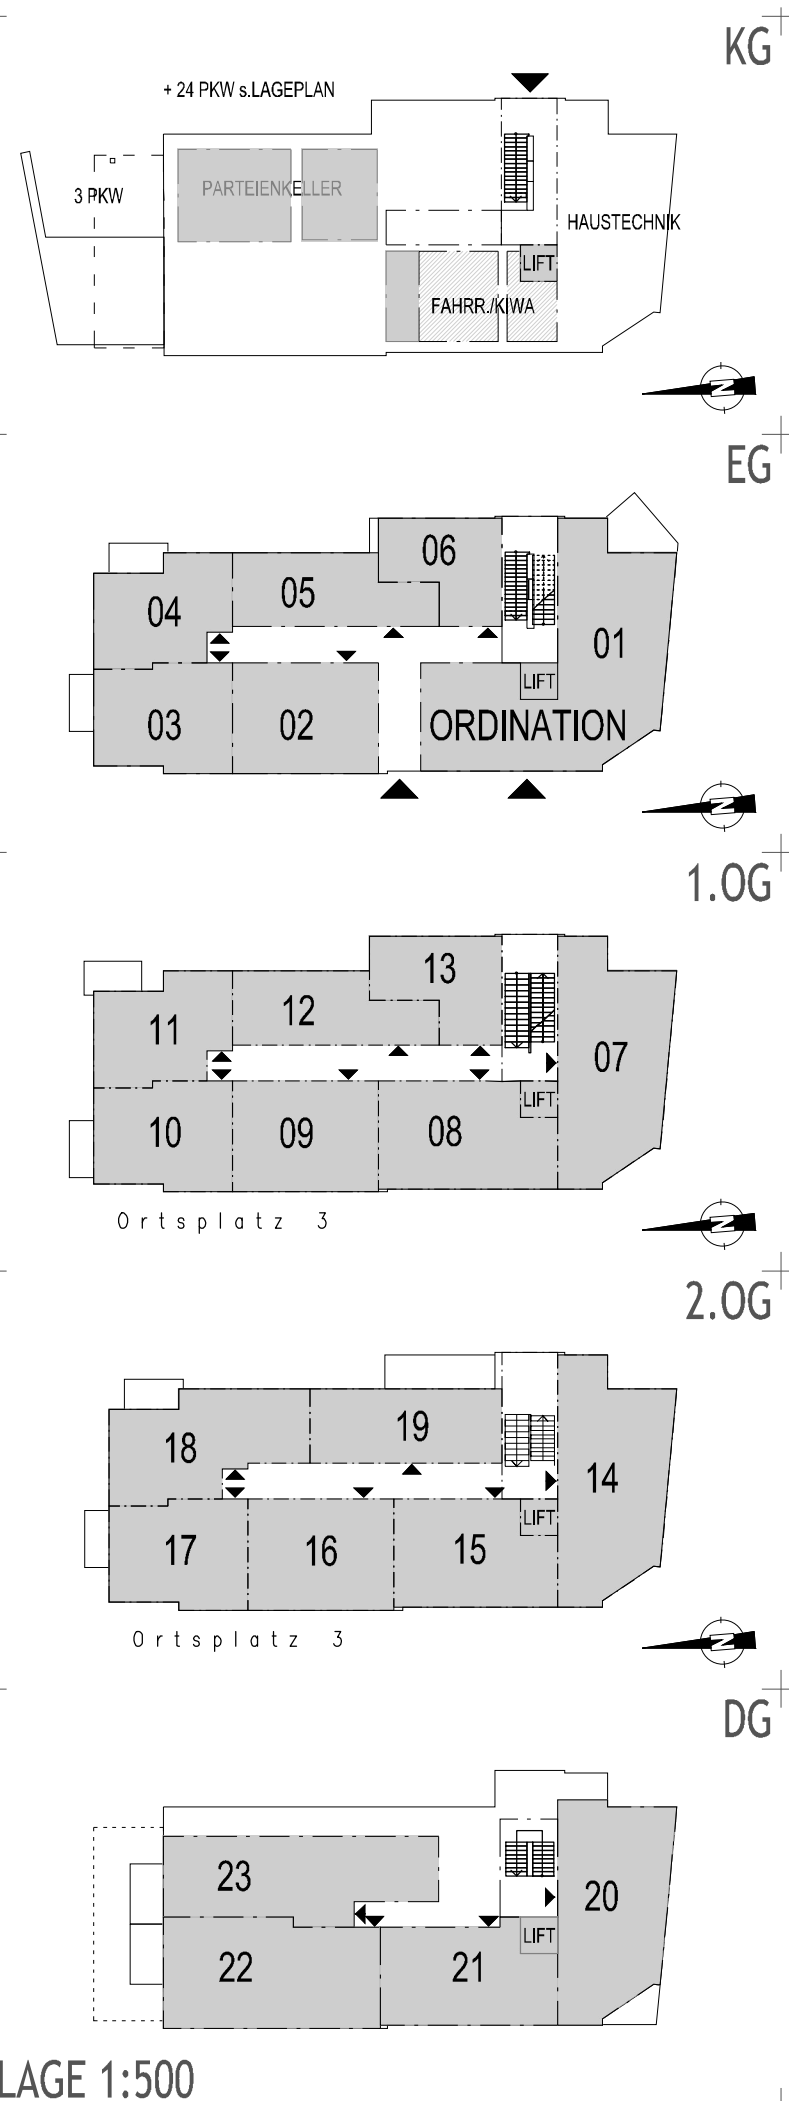

Stahlbeton-Wand	
Ytong-Wand	
Variante Macuphon	
abgeh. Decken	
Trockenbau-Konstruktion	
WC-Abtrennung (demontr.)	
Schallschutzbeplankung	
Installationswand	
Brandschutz(Schacht)Wand	
Eigengarten	
Maschendrahtzaun	
Telefonanschlussdose	
TELEKABEL/SAT	
Schukosteckdose(Feuchtr.)	
Kühlschrank	
Geschirrspüler	
Waschmaschine (FR)	
Klingeltaster	
Ausschalter(mit Licht)	
Serien-/Wechselschalter	
Kreuzschalter	
Geräteanschluss leer/voll	
Ventilator	
Lüftertaste BRE	
Bedienelement BRE	
Türsprech-Kombielement	
Heizlüfter	
FBH-Verteiler	
Jalousieschalter(leer)	
Gegensprechstelle	
Deckenauslass	
Wandauslass(Licht,HL,DA)	
Hausnummernbeleuchtung	
Schwachstrom-/E-Verteiler	
Elektro-Steigleitung	
Leer(Stark-/Schwachstr.)	
Wasserentnahmestelle	


ABKÜRZUNGEN:	
GS	Geschirrspüler
KS	Kühlschrank
EH	Elektroherd
DU	Dunstabzug
DA	Deckenauslass
AS	Arbeitssteckdose
WM	Waschmaschine
FR	Feuchtraumsteckdose
FBH	Fußbodenheizung
WWZ	Warmwasserzählung
VENT	Ventilator
BM	Brandmelder

	Fluchtwegbeleuchtung
	(Bild nach Erfordernis)
	Bewegungsmelder
	Steuerung WRLüftung
	Raumthermostat
	Wandleuchte
	Auslass-Zuordnung
	Geräteanschluss(z.B.WRL)
	Höhe OK Abdeckung
	Erdungsanschluss
	Dunstabzug(Küche)
	Heizlüfter(Bad)

LEGENDE

ARTHUR KRUPP

Gemeinnützige Wohnungsgesellschaft
Arthur Krupp Ges.m.b.H.

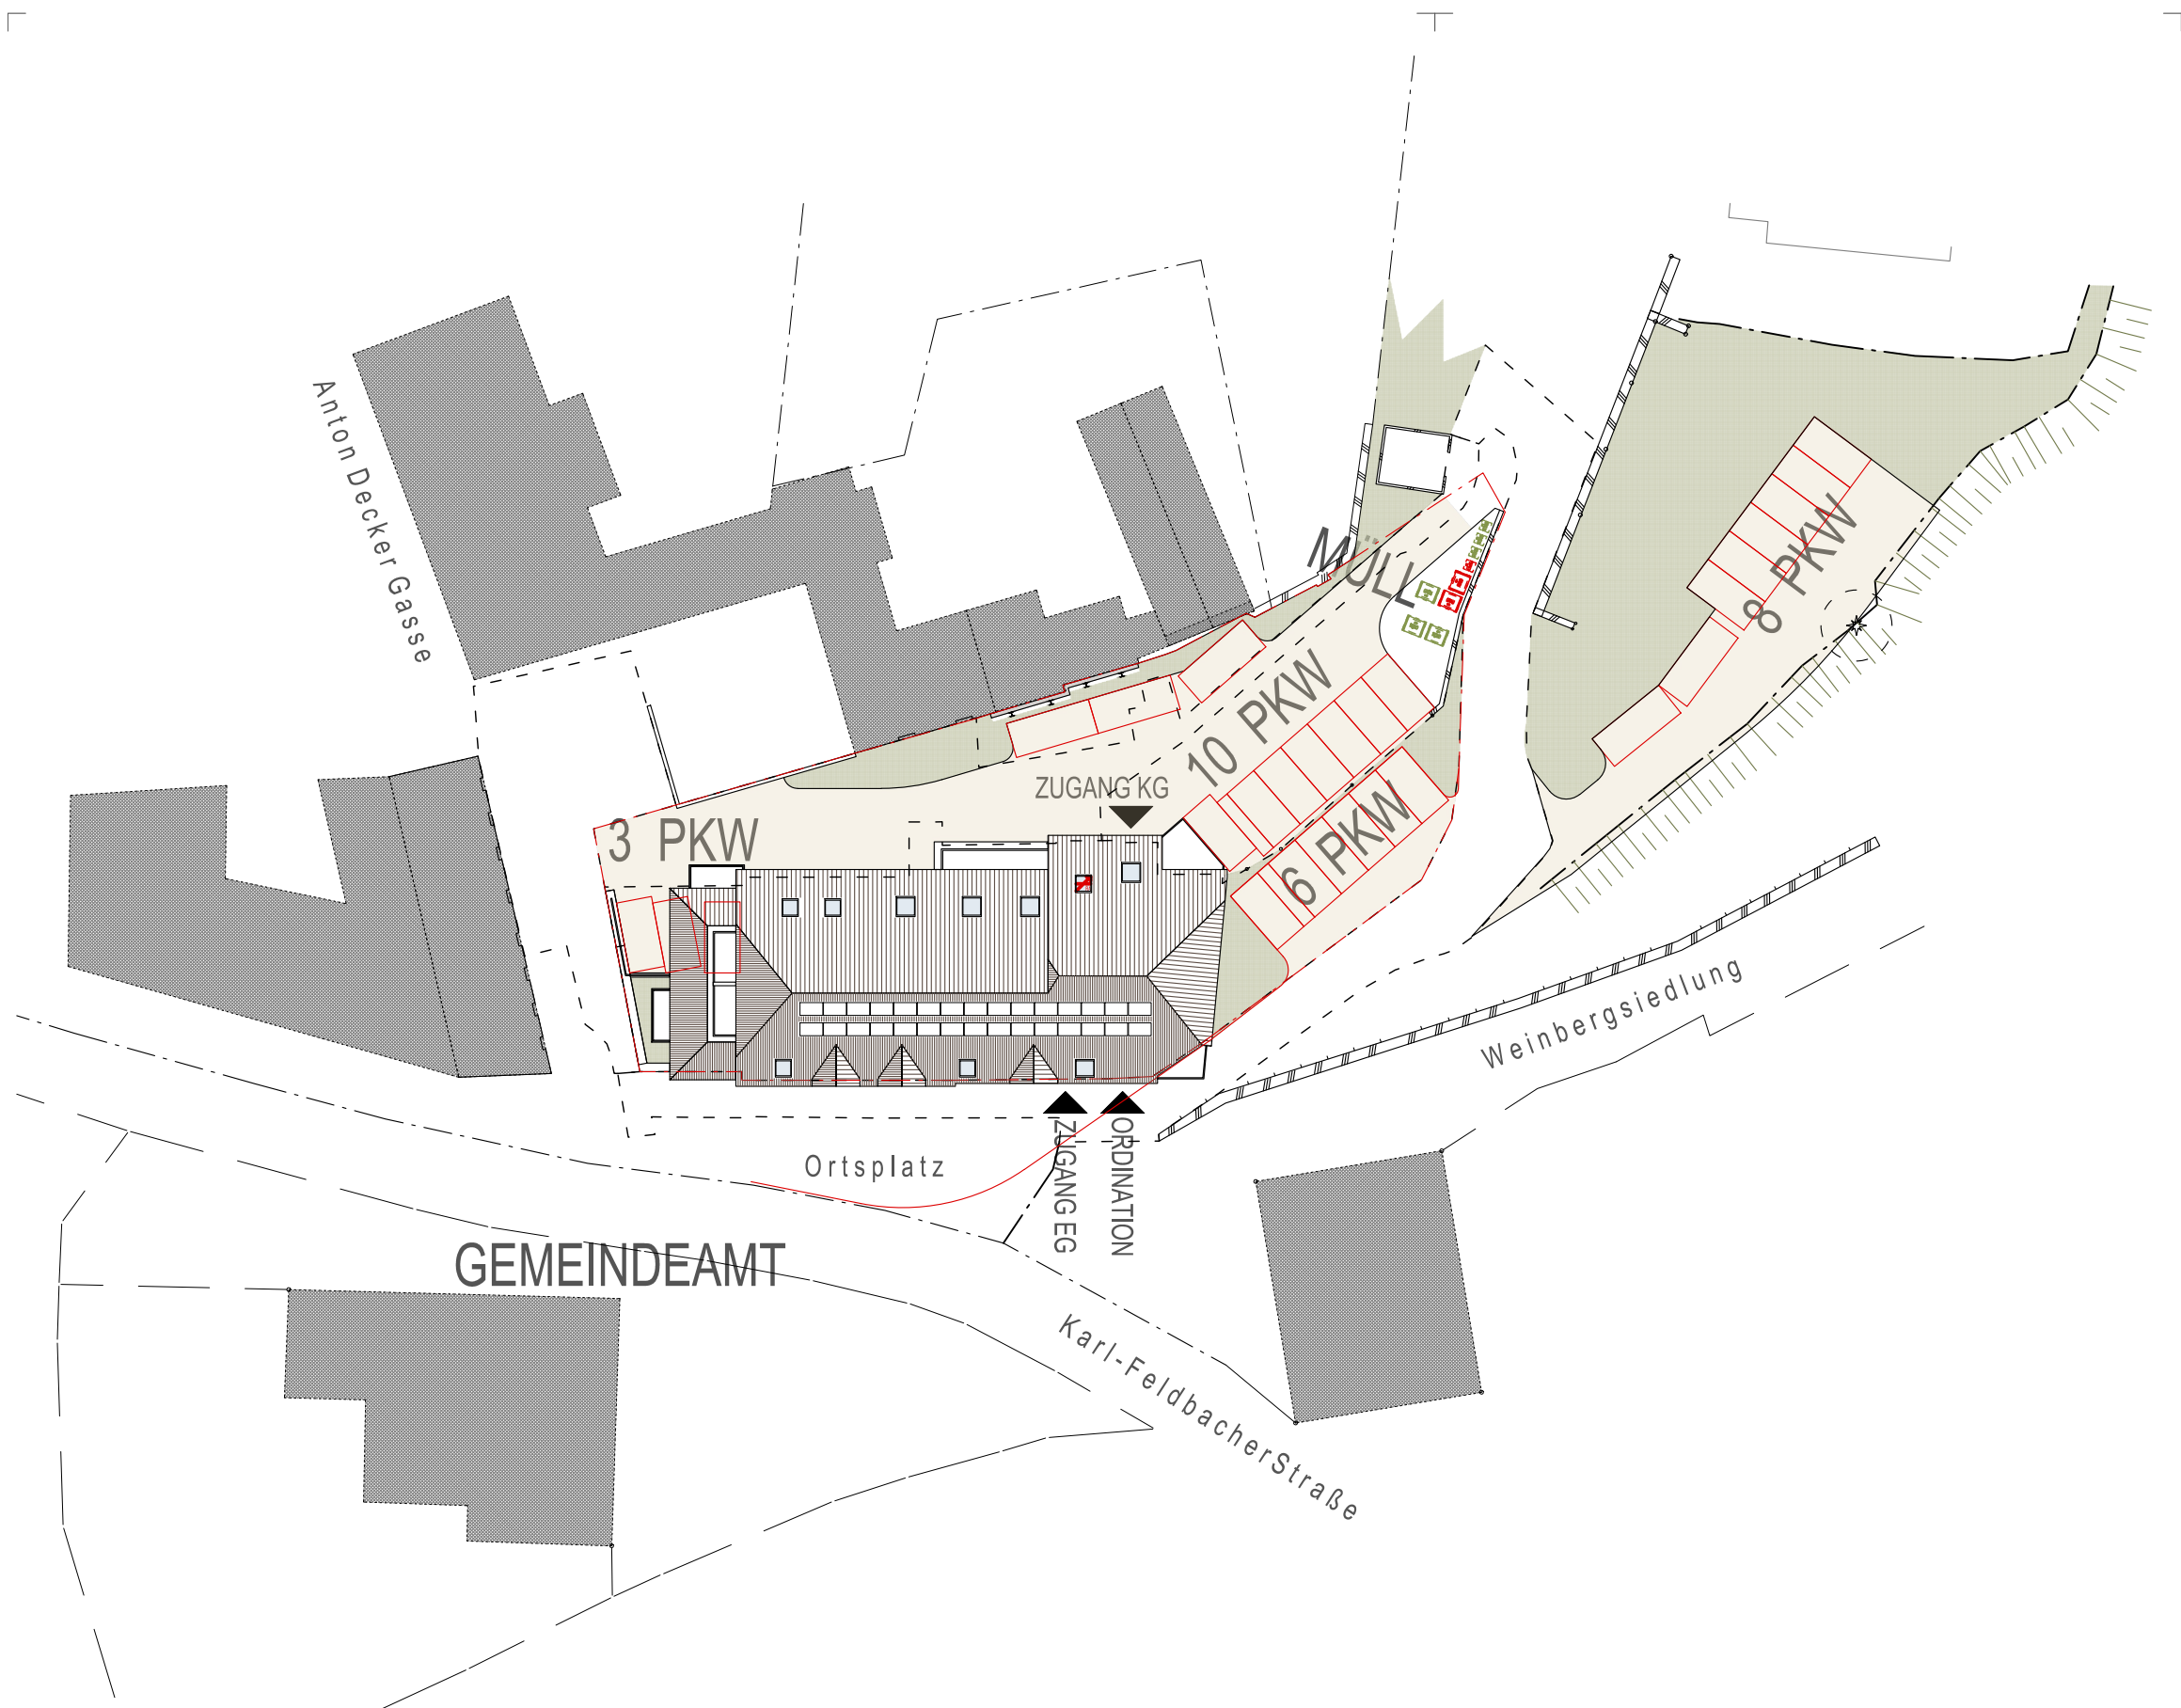

WOHNHEIM 7370 PAYERBACH ORTSPLATZ 3

Geringfügige Planänderungen aus statisch-konstruktiven, haustechnikbedingten oder kostenbedingten Gründen sowie Bestandsdifferenzen sind vorbehalten. Dies betrifft insbesondere Bauteilmaße und -materialien, Bodenbeläge etc.; Einrichtungsdarstellungen sind Symbolbilder - keine Planvorgabe.
Angেgebene Maße sind nicht zur Bestellung für Einbaumöbel geeignet. Stand Jänner 2020.
NATURMASSE NEHMEN !

LAGEPLAN

A R T H U R
K R U P P

1 : 500

Gemeinnützige Wohnungsgesellschaft
Arthur Krupp Ges.m.b.H.