



LEGENDE:


**Starkstrom**

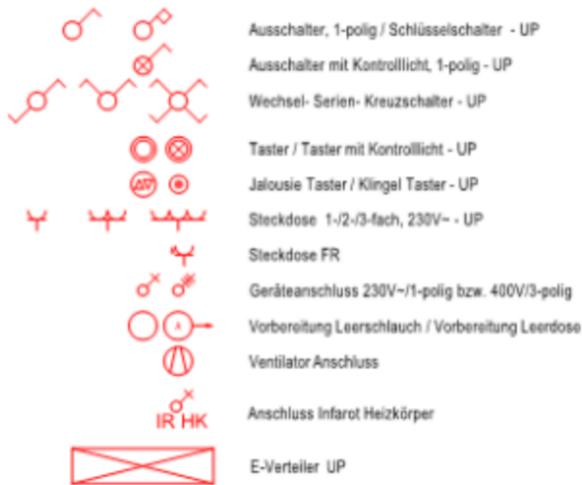

**Schwachstrom**

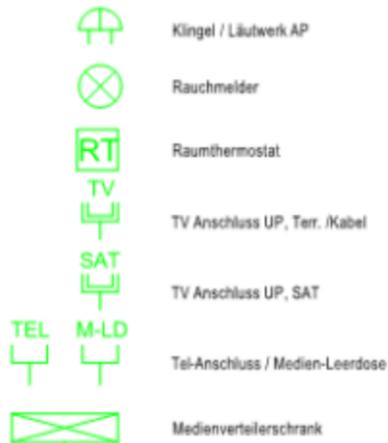

**Beleuchtung**

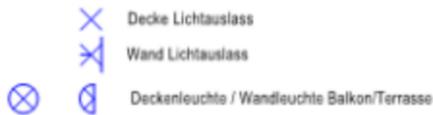

**Sprechanlagen**




**Erdung & Blitzschutz**



verwendete Abkürzungen:

AR	Abstellraum	DA	Dunstabzug
VR	Vorraum	FR	Feuchtraumausführung
STUK	Sturzunterkante	KD	Klappdeckel
FPH	Fertigparapethöhe	TR	Trockner
FOK	Fertigoberkante	KS	Kühl-/Gefrierschrank
FBH-VT	Fußbodenheizungsverteiler	GS	Geschirrspüler
WZ	Wasserzähler Messstation	WM	Waschmaschine
KV	Kemperventil/Wasseranschluss	EH	E-Herd/Ceranfeld


**Fenster-/türe**

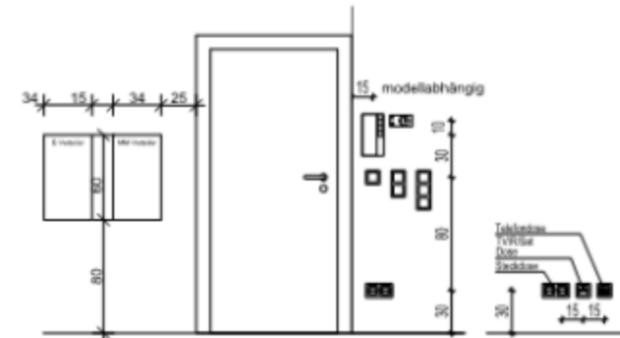

1.Obergeschoss

**TOP 15:**


Wohnnutzfläche (excl. Balkon)	73,33 m <sup>2</sup>
Balkon	7,61 m <sup>2</sup>
Einlagerungsraum	2,59 m <sup>2</sup>

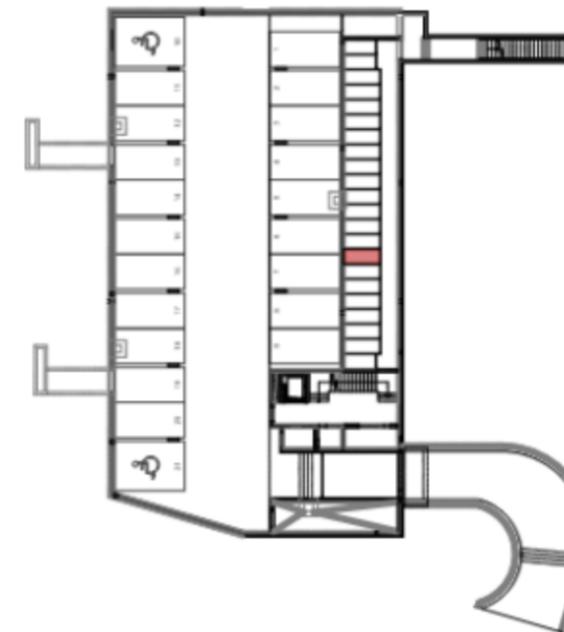

Kellergeschoss

**VERGABEPLAN**

Klosterplatz 1  
3714 Sitzendorf

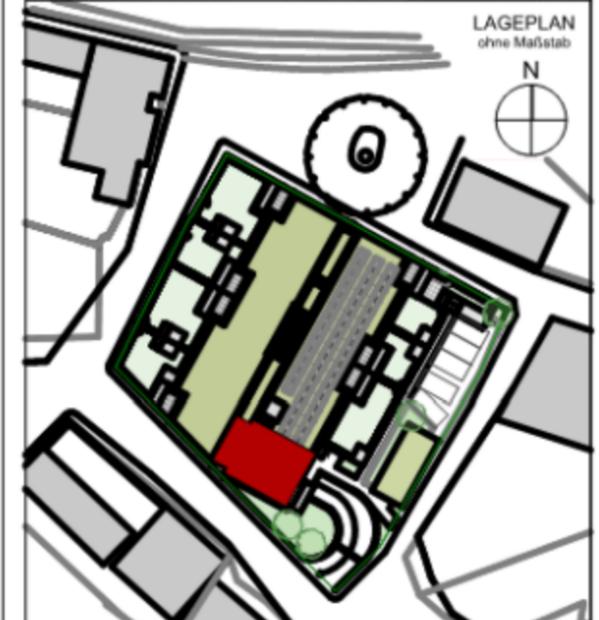

BAURECHTSNEHMER:



BAUBETREUUNG:



PLANVERFASSER:



PLANINHALT:

Übersicht - Lage TOP 15


GESCHOSS	TOP	TYP	MASSTAB	PLANNR	DATUM
KG+1.OG	15	C	1:500	06.15-1	28.03.2022

ÄNDERUNGEN WÄHREND DER BAUAUSFÜHRUNG VORBEHALTEN.  
HINSICHTLICH BODEN- UND WANDBELÄGE, SOWIE DER ELEKTRO-, SANITÄR- UND SONST. AUSSTATTUNG GILT AUSSCHLIESSLICH DIE JEWEILS AKTUELLE BAU- UND AUSSTATTUNGSBESCHREIBUNG!  
SONSTIGE EINRICHTUNGSGEGENSTÄNDE DIENEN NUR DER VERANSCHAULICHUNG UND WERDEN NICHT GELIEFERT!  
DIES IST EINE UNVERBINDLICHE PLANKOPIE! VORBEHALTLICH ÄNDERUNGEN WÄHREND DER BAUAUSFÜHRUNG!  
KOTEN SIND NICHT FÜR DIE BESTELLUNG VON EINBAUMÖBEL VERWENDBAR. NATURMASSE ERFORDERLICH!  
EINBAUMÖBEL NICHT DIREKT AN DIE WAND STELLEN, GEFAHR VON SCHIMMELBILDUNG!



# VERGABEPLAN

Klosterplatz 1  
3714 Sitzendorf

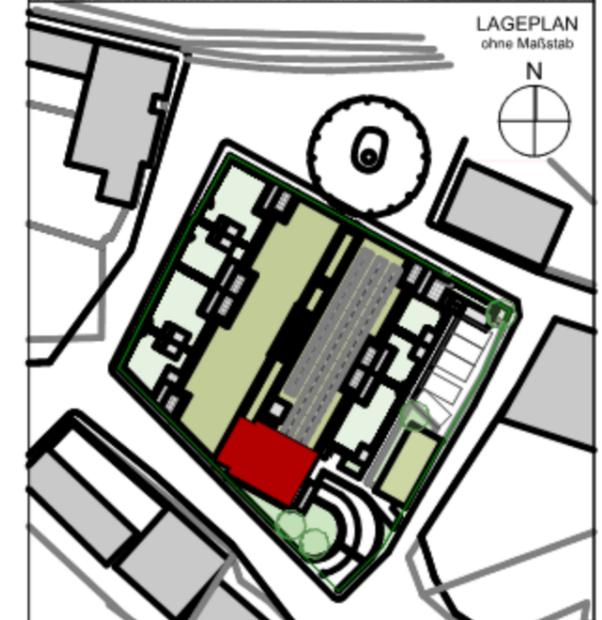

LAGEPLAN  
ohne Maßstab



BAURECHTSNEHMER:



BAUBETREUUNG:




PLANVERFASSER:



PLANINHALT:

TOP 15


GESCHOSS	TOP	TYP	MASSTAB	PLANNR	DATUM
1.OG	15	C	1:50	06.15-2	28.03.2022

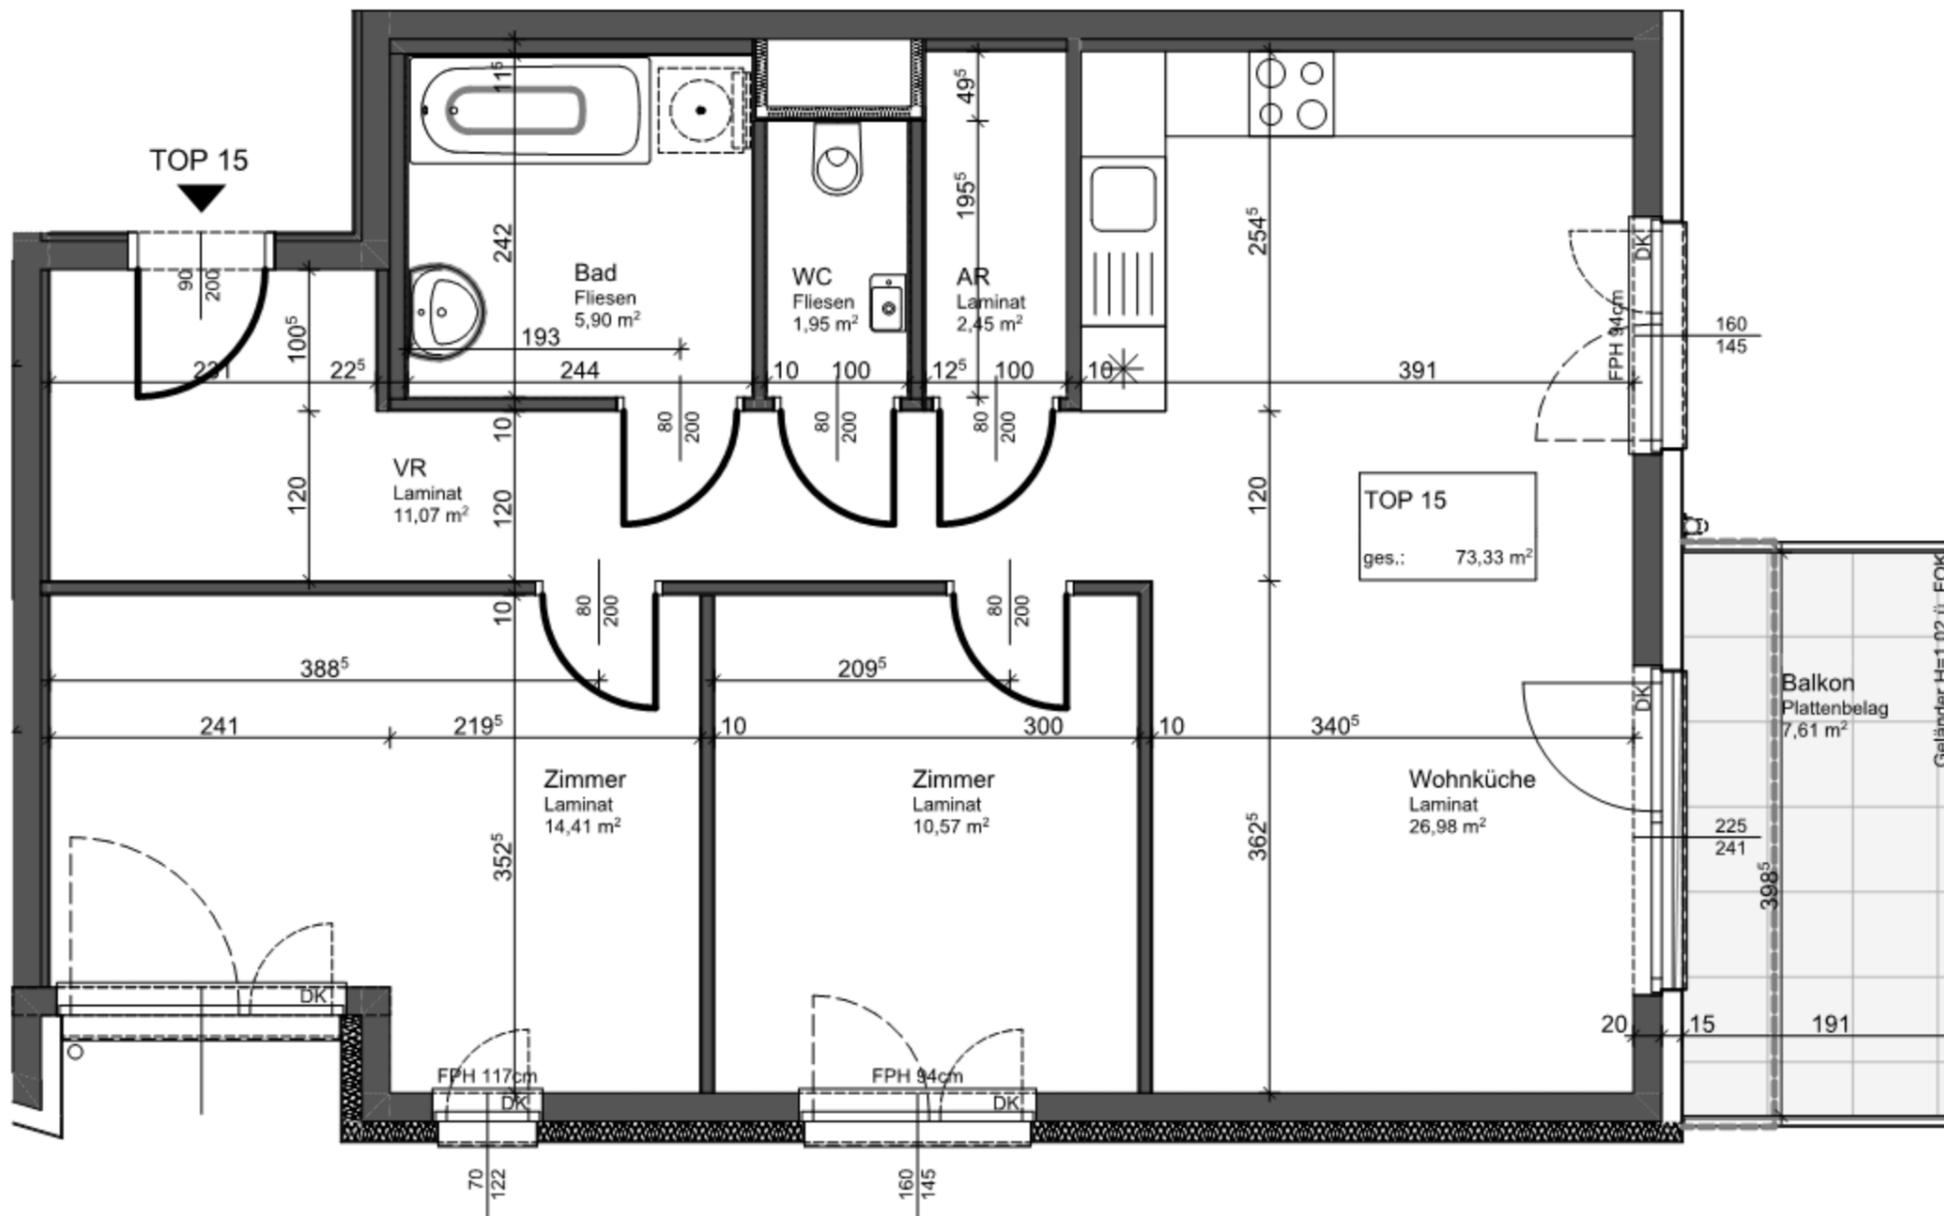

## TOP 15:

KENNWERTE:

Geschoss	1.OG
Wohnnutzfläche (excl. Balkon)	73,33 m <sup>2</sup>
Balkon	7,61 m <sup>2</sup>
Einlagerungsraum	2,59 m <sup>2</sup>

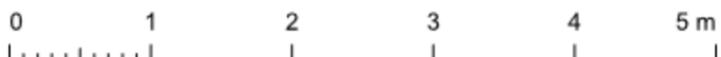



M1:50



Maßstäbliche Angaben beziehen sich auf einen Ausdruck in A3

# VERGABEPLAN

Klosterplatz 1  
3714 Sitzendorf

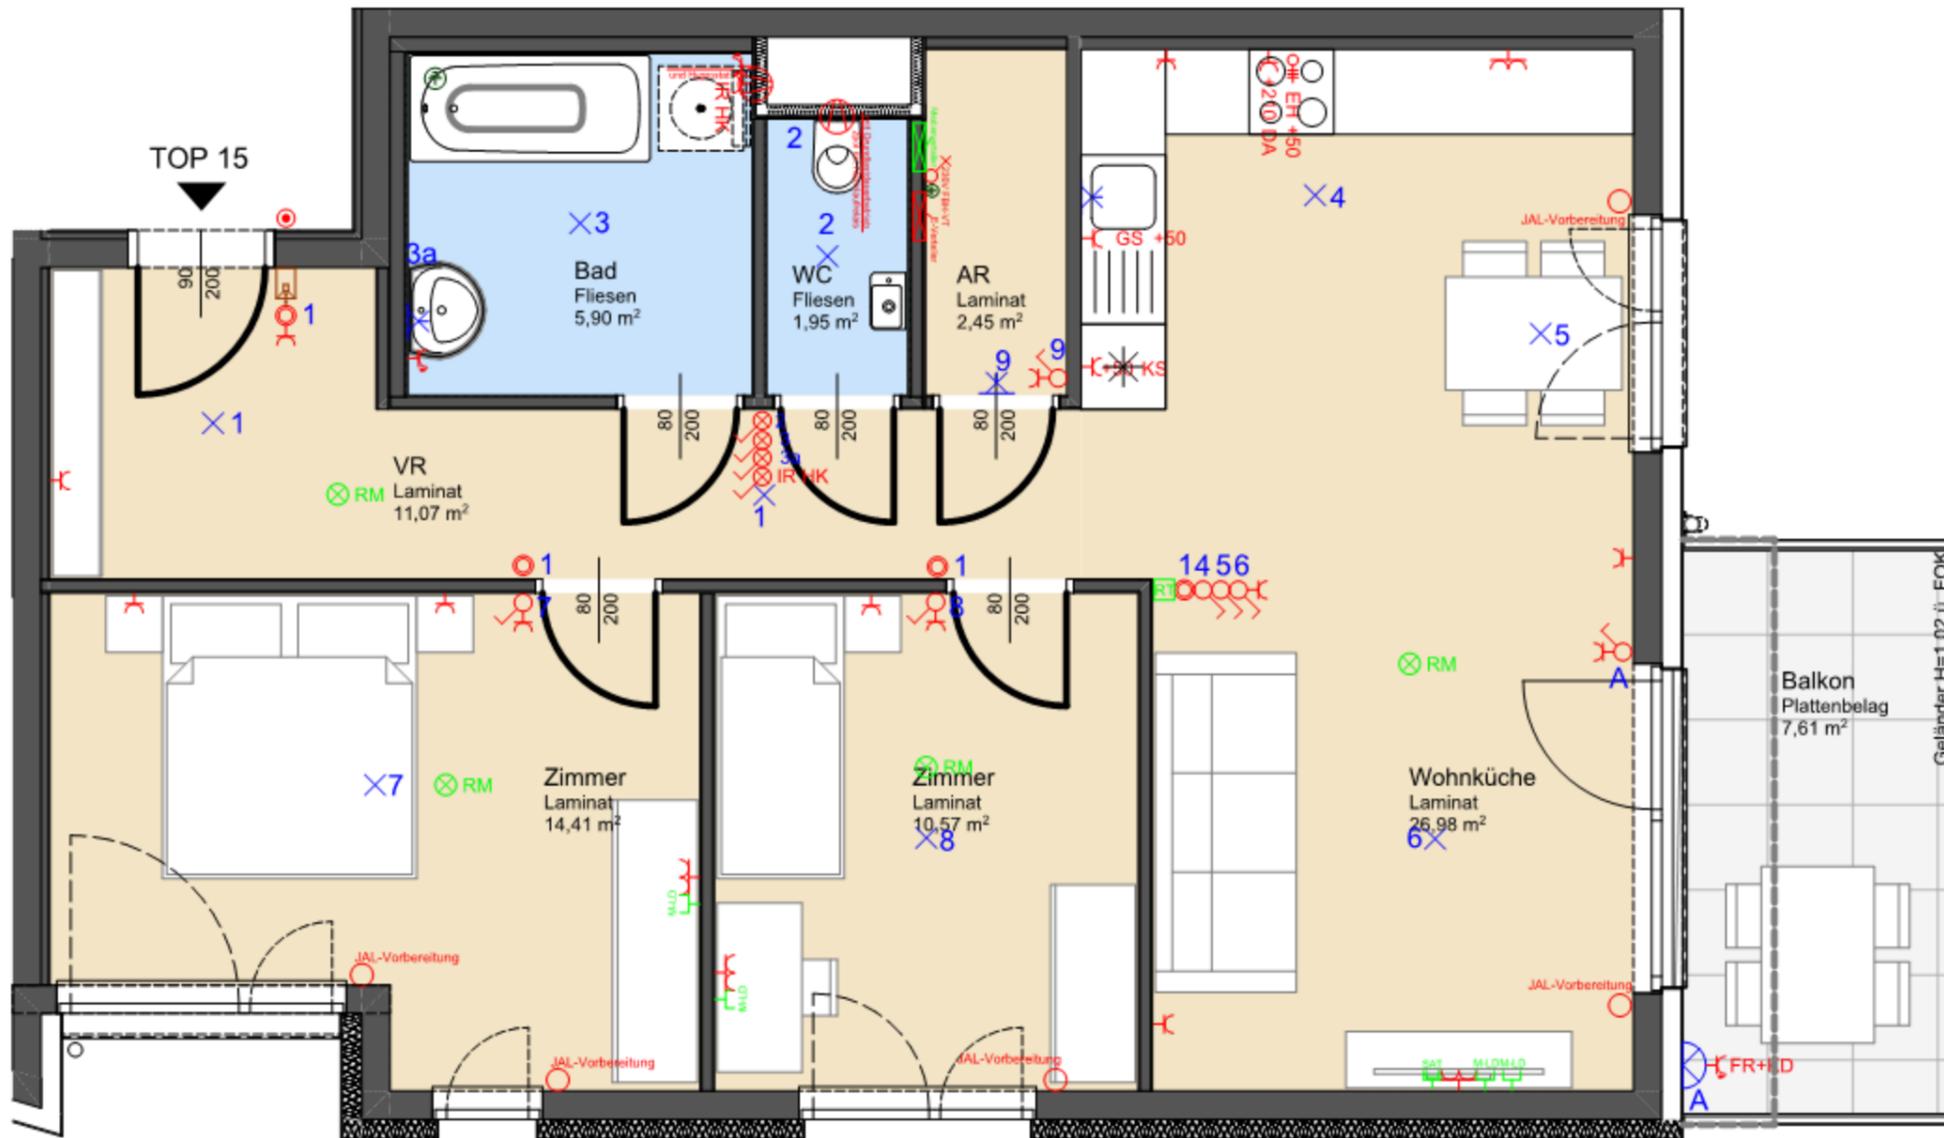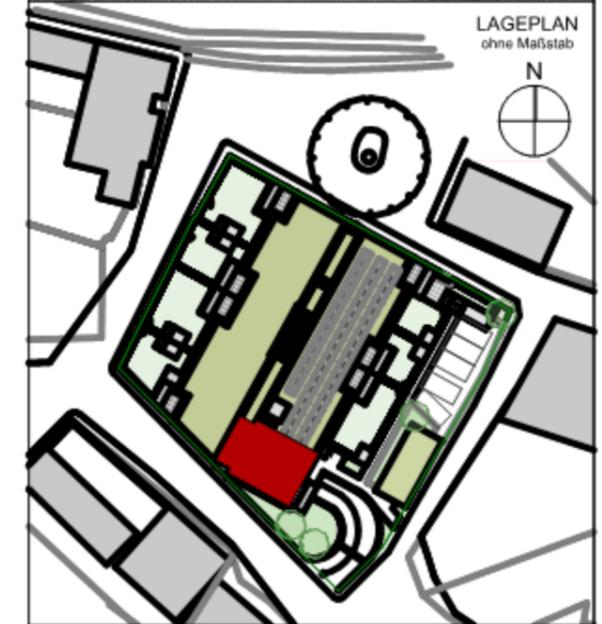

BAURECHTSNEHMER:



BAUBETREUUNG:



PLANVERFASSER:



PLANINHALT:

TOP 15 mit Elektroinstallation

GESCHOSS	TOP	TYP	MASSTAB	PLANNR	DATUM
1.OG	15	C	1:50	06.15-3	28.03.2022

0 1 2 3 4 5 m

M1:50



Maßstäbliche Angaben beziehen sich auf einen Ausdruck in A3