LEGENDE:

Starkstrom









Schwachstrom

Klingel / Läutwerk AP

Ventilator Anschluss

Anschluss Infarot Heizkörper

Vorbereitung Leerschlauch / Vorbereitung Leerdose



Rauchmelder



Raumthermostat



TV Anschluss UP, Terr. /Kabel

Tel-Anschluss / Medien-Leerdose

TV Anschluss UP, SAT



TEL M-LD

Medienverteilerschrank

Beleuchtung



Wand Lichtauslass




Sprechanlagen



Gegensprechanlage

Erdung & Blitzschutz


Erdungsanschluss

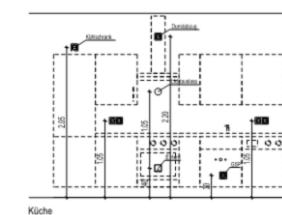

verwendete Abkürzungen:

AR	Abstellraum	DA	Dunstabzug
VR	Vorraum	FR	Feuchtraumausführung
STUK	Sturzunterkante	KD	Klappdeckel
FPH	Fertigparapethöhe	TR	Trockner
FOK	Fertigoberkante	KS	Kühl-/Gefrierschrank
FBH-VT	Fußbodenheizungsverteiler	GS	Geschirrspüler
WZ	Wasserzähler Messstation	WM	Waschmaschine
KV	Kemperventil/Wasseranschluss	EH	E-Herd/Ceranfeld


Fenster-/türe

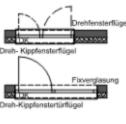


Infrarot-Heizkörper

Montagehöhen:

Position und Höhenlage können baubedingt geringfügig abweichen!

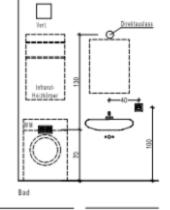


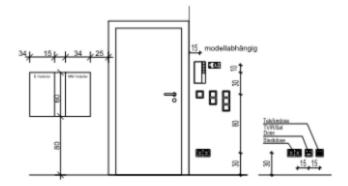

2.Obergeschoss

TOP 19:


Wohnnutzfläche (excl. Balkon)	69,99	m ²
Einlagerungsraum	2,59	m²
Balkon	7.66	m²

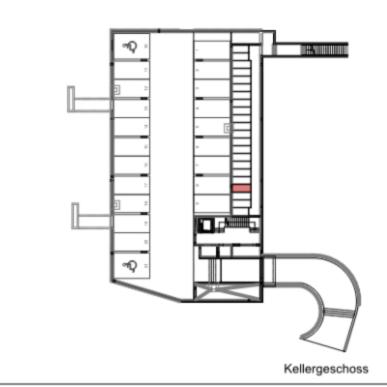

VERGABEPLAN

Klosterplatz 1 3714 Sitzendorf



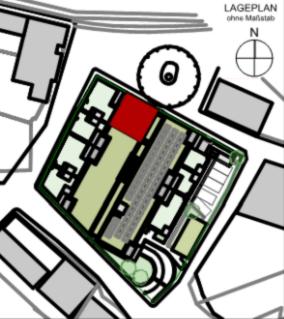

BAURECHTSNEHMER:



BAUBETREUUNG:



PLANVERFASSER:



PLANINHALT:

Übersicht - Lage TOP 19


GESCHOSS TOP TYP MASSSTAB PLANNR DATUM KG+2.0G 19 C 28.03.2022 06.19-1


ÄNDERUNGEN WÄHREND DER BAUAUSFÜHRUNG VORBEHALTEN. HINSICHTLICH BODEN- UND WANDBELÄGE, SOWIE DER ELEKTRO-, SANITÄR- UND SONST. AUSSTATTUNG GILT AUSSCHLIESSLICH DIE JEWEILS AKTUELLE BAU- UND AUSSTATTUNGSBESCHREIBUNG!

SONSTIGE EINRICHTUNGSGEGENSTÄNDE DIENEN NUR DER VERANSCHAULICHUNG UND WERDEN NICHT GELIEFERT! DIES IST EINE UNVERBINDLICHE PLANKOPIE! VORBEHALTLICH ÄNDERUNGEN WÄHREND DER BAUAUSFÜHRUNG! KOTEN SIND NICHT FÜR DIE BESTELLUNG VON EINBAUMÖBEL VERWENDBAR. NATURMASSE ERFORDERLICH! EINBAUMÖBEL NICHT DIREKT AN DIE WAND STELLEN, GEFAHR VON SCHIMMELBILDUNG!



λ	0	10	20	30	40	50 r
	M1:500	Maßstäbliche	Angaben beziehen	sich auf	einen Ausdruck	in A3

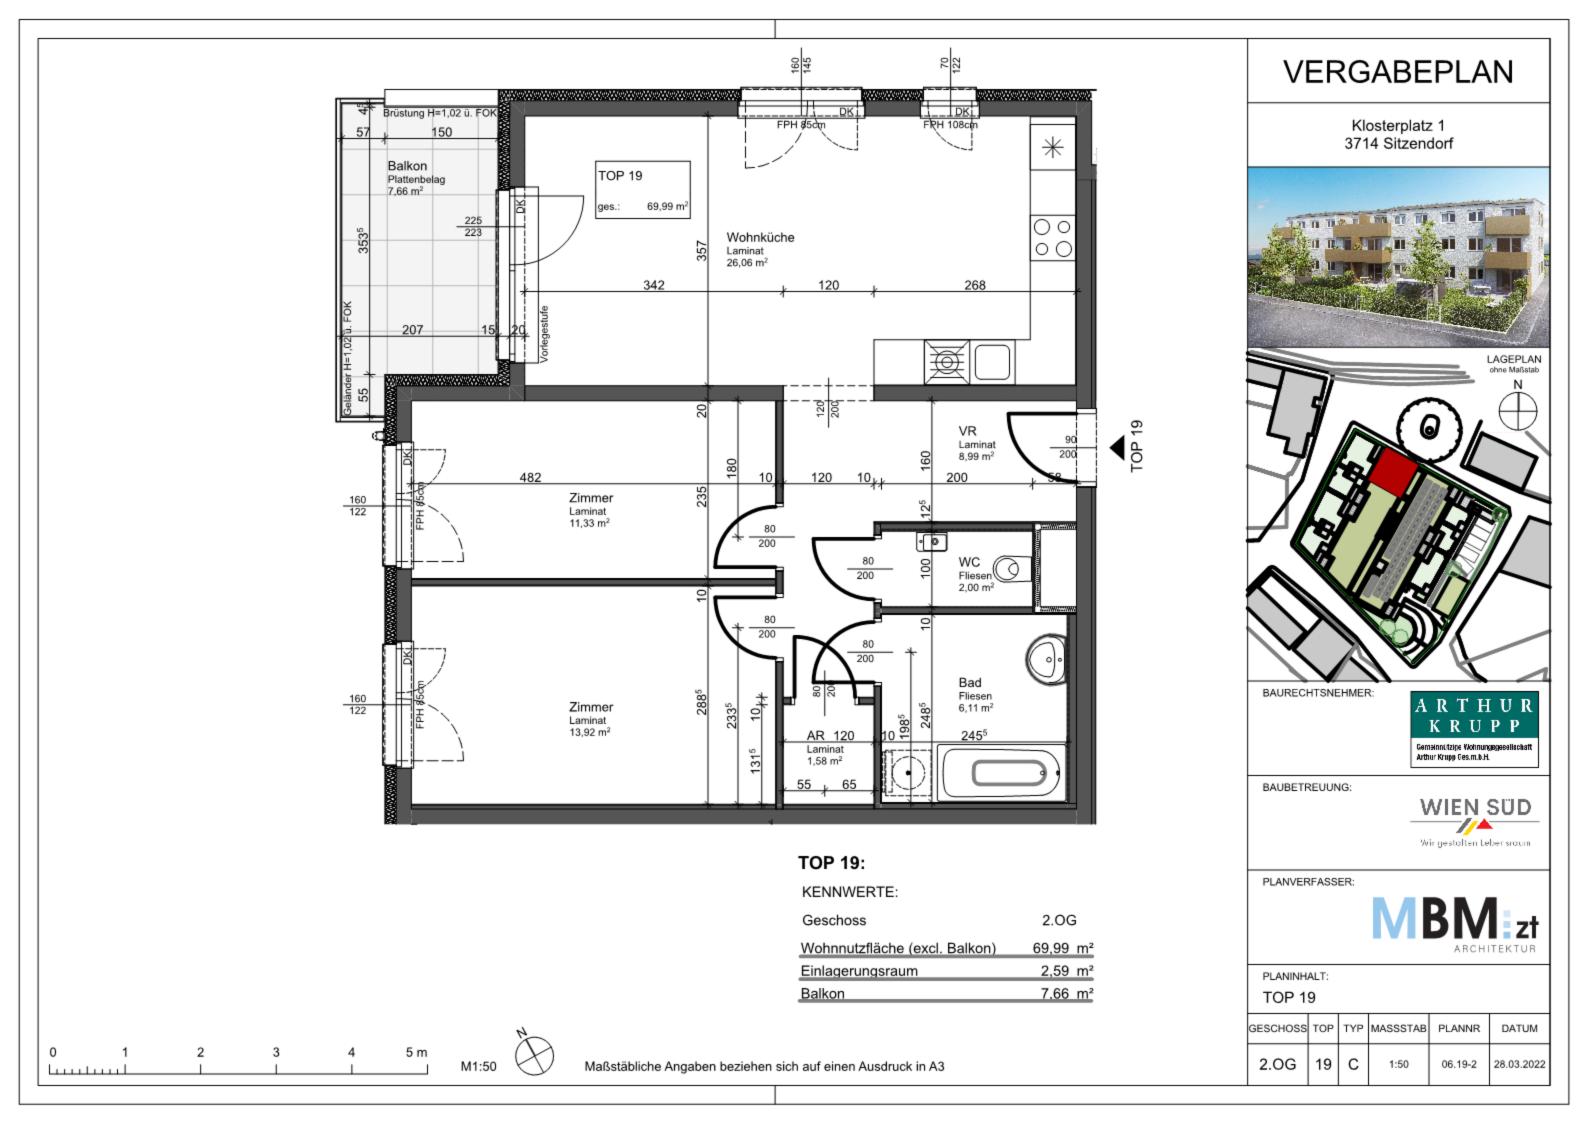


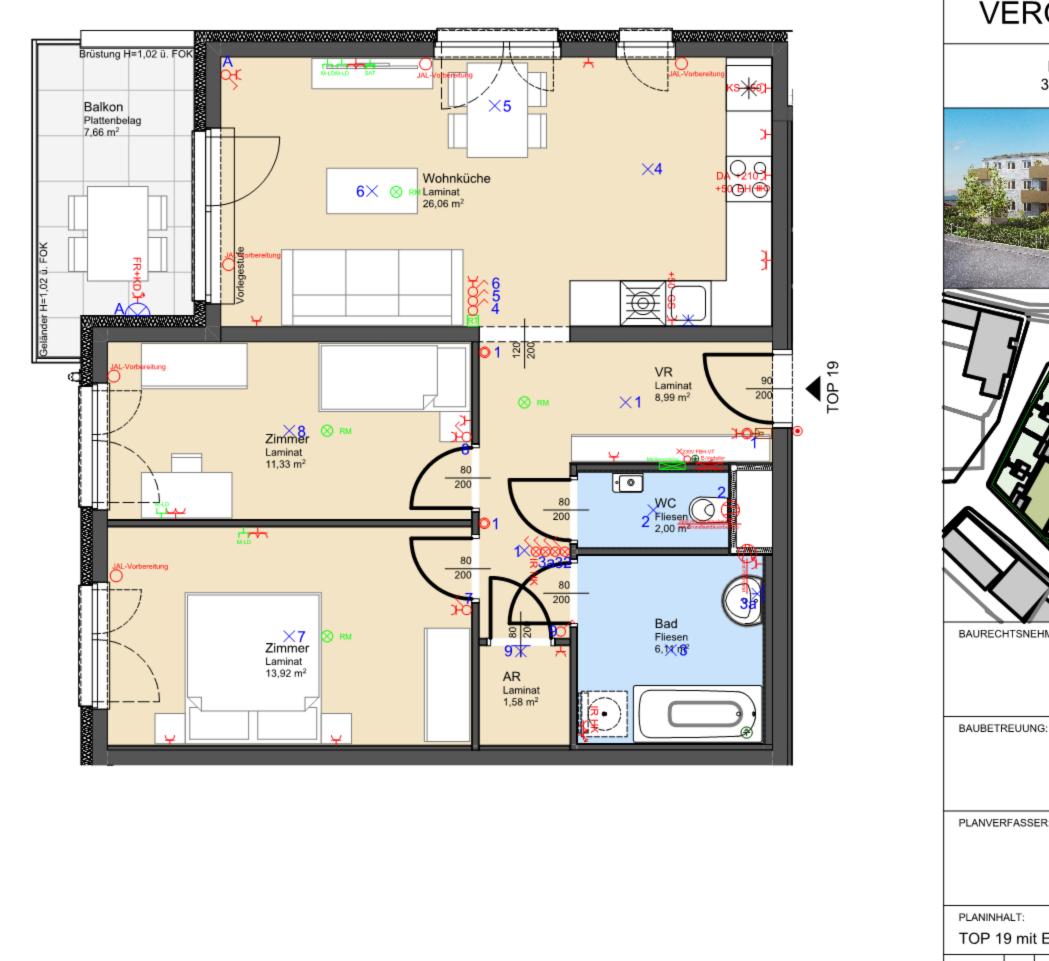

VERGABEPLAN

Klosterplatz 1 3714 Sitzendorf



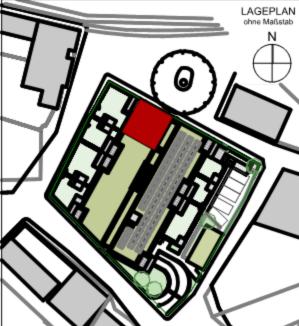

BAURECHTSNEHMER:





PLANVERFASSER:



TOP 19 mit Elektroinstallation

SESCHOSS	TOP	TYP	MASSSTAB	PLANNR	DATUM
2.OG	19	С	1:50	06.19-3	28.03.2022