

ON 6/6

WFL. GESAMT
TERRASSE
GARTEN
GERÄTERAUM
KELLERERSATZRAUM

92,26 m²
10,99 m²
33,28 m²
4,33 m²
2,73 m²

LEGENDE

- ♂ Ausschalter H= 110cm über FFOK
- ♂ Wechselschalter H=110cm über FFOK
- ♀ Doppelwippenschalter H=110cm über FFOK
- ♂ Steckdose H=30cm über FFOK
- ♂ 2 fach Steckdose H=30cm über FFOK
- TV ♀ SAT-Dose verkabelt H=30cm über FFOK
- LD ♀ Leerdose mit Vorspann H=30cm über FFOK
- ⊕ Deckenauslass
- ⊕ Wandauslass H=laut Plan
- RT X Raumthermostat H=145cm über FFOK
- ⚡ E-Herd Auslass H=30cm über FFOK
- DA ⚡ Wandauslass Dunstabzug H=220cm über FFOK
- KS ♀ Steckdose Kühlschranks H=10cm über FFOK
- GSP ♀ Steckdose Geschirrsp. H=30cm über FFOK
- WM ♀ Steckdose Waschmaschine H=30cm über FFOK
- FR ♀ Steckdose Feuchtraum H=30cm über FFOK
- VD ♀ Verteilerdose für nachträglichen Sonnenschutz

- BRM Ⓞ Rauchwarnmelder unvernetzt
- Heizstrahler H=228cm über FFOK
- Elektro-Verteiler / Medien-Verteiler
- Ventilator (Nachlaufrelais)
- Erdung

Alle Höhenangaben sind der Legende zu entnehmen außer im Plan steht explizit eine andere Angabe. Die Höhen im Plan sind in mm angegeben und von der fertigen Fußbodenoberkante zu rechnen.

- ⊕ Kaltwasseranschluss
- ⊕ Kalt- und Warmwasseranschluss
- GWHT Gartenwasserhahn
- HKV Fußbodenheizkreisverteiler
- Plewa FTK 16/16
- Maschendrahtzahn H=100cm
- Gartentür 80/100

verwendete Abkürzungen:

WOHN-ESSZIMMER	LAMINAT	AL mit DS	Auslass mit Dämmungsschalter
SCHLAFZIMMER	LAMINAT	AR	Abstellraum
ZIMMER 1	LAMINAT	FR	Feuchtraumdose
ZIMMER 2	LAMINAT	PT	Putztür (Kamin)
GALERIE	LAMINAT	BRH	Brüstungshöhe
DIELE	FLIESEN	GEL.	Geländer
TECHNIK	FLIESEN	ESG i+a	Einscheibensicherheits-
KÜCHE	FLIESEN	RH	glas Innen und Außen
WC	FLIESEN	OK	Raumhoch
BAD	BETONPLATTEN	FFOK	Oberkante
TERRASSE	U-BETON	TERR-GOK	fertige Fußbodenoberkante
AR		GOK	Terrassenoberkante
TÜRGRÖSSEN		AR-OK	Geländeoberkante
EINGANGSTÜR		RAR	Oberkante im AR
RAUMHÖHE EG		WFL.	Regenabfallrohr
RAUMHÖHE OG		ON	Wohnnutzfläche
			Ordnungsnummer


FENSTERMASSE: Angaben beziehen sich auf das Stockaußenmaß der Fenster

WOHNUNGSSTATION: Wärmehäufiger, KW-Zähler

VORSATZWAND: Oberkante=120cm über FFOK

Hinsichtlich der Boden- und Wandbeläge, sowie der Elektro-, Sanitär- und sonstigen Ausstattung gilt ausschließlich die jeweils aktuelle Bau- und Ausstattungsbeschreibung. Sonstige Einrichtungsgegenstände dienen nur der Veranschaulichung und werden nicht mitgeliefert. Unverbindliche Plankopie - Änderungen während der Bauausführung vorbehalten. Die in den Plänen eingezeichneten Rohbaumaße sind als Grundlage für die Herstellung von Einbaumöbeln ungeeignet! Naturmaß erforderlich!

REIHENHAUSANLAGE REICHERSBERGER STRASSE 2822 WALPERSBACH, 1. BAUABSCHNITT

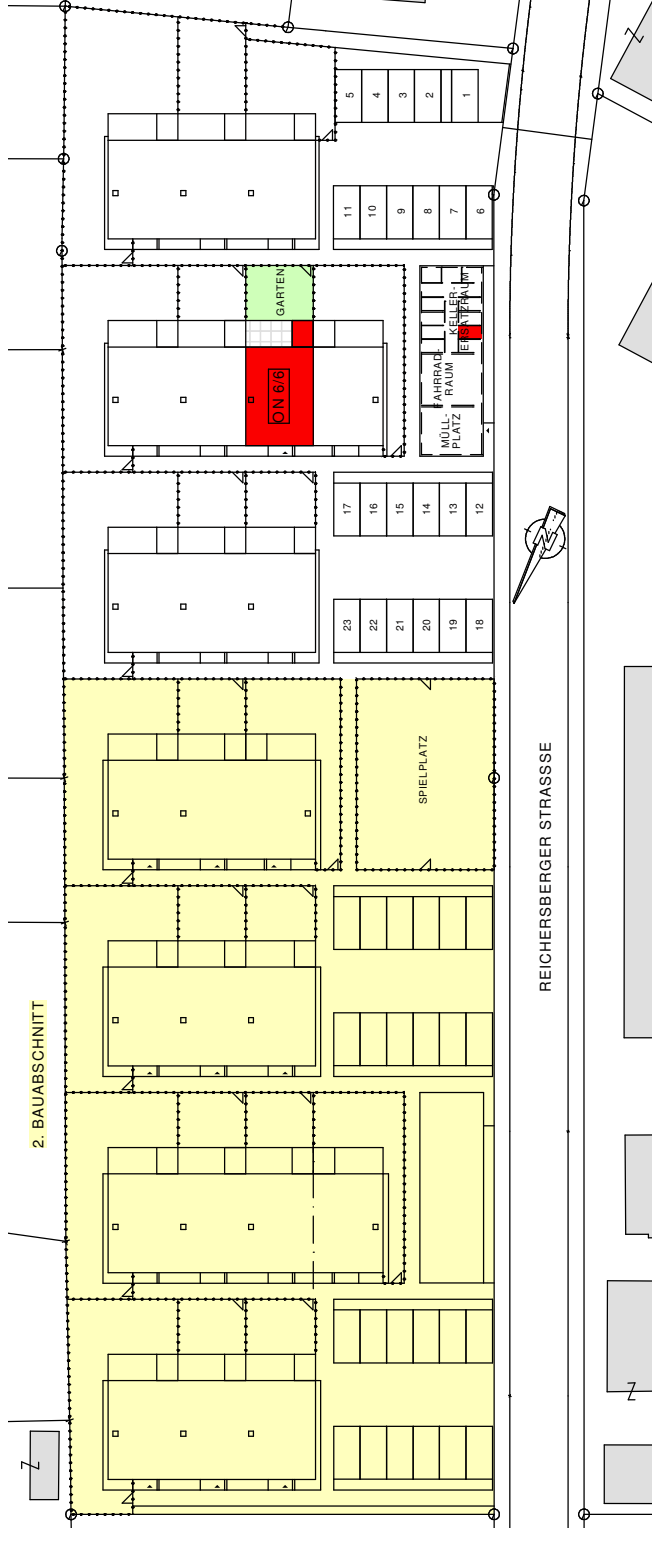


VERGABEPLAN

BLOCK	ON	DATUM
2	6/6	OKTOBER 2019




VARIO-BAU Fertighaus GesmbH
Ackergasse 21-2
2700 Wiener Neustadt



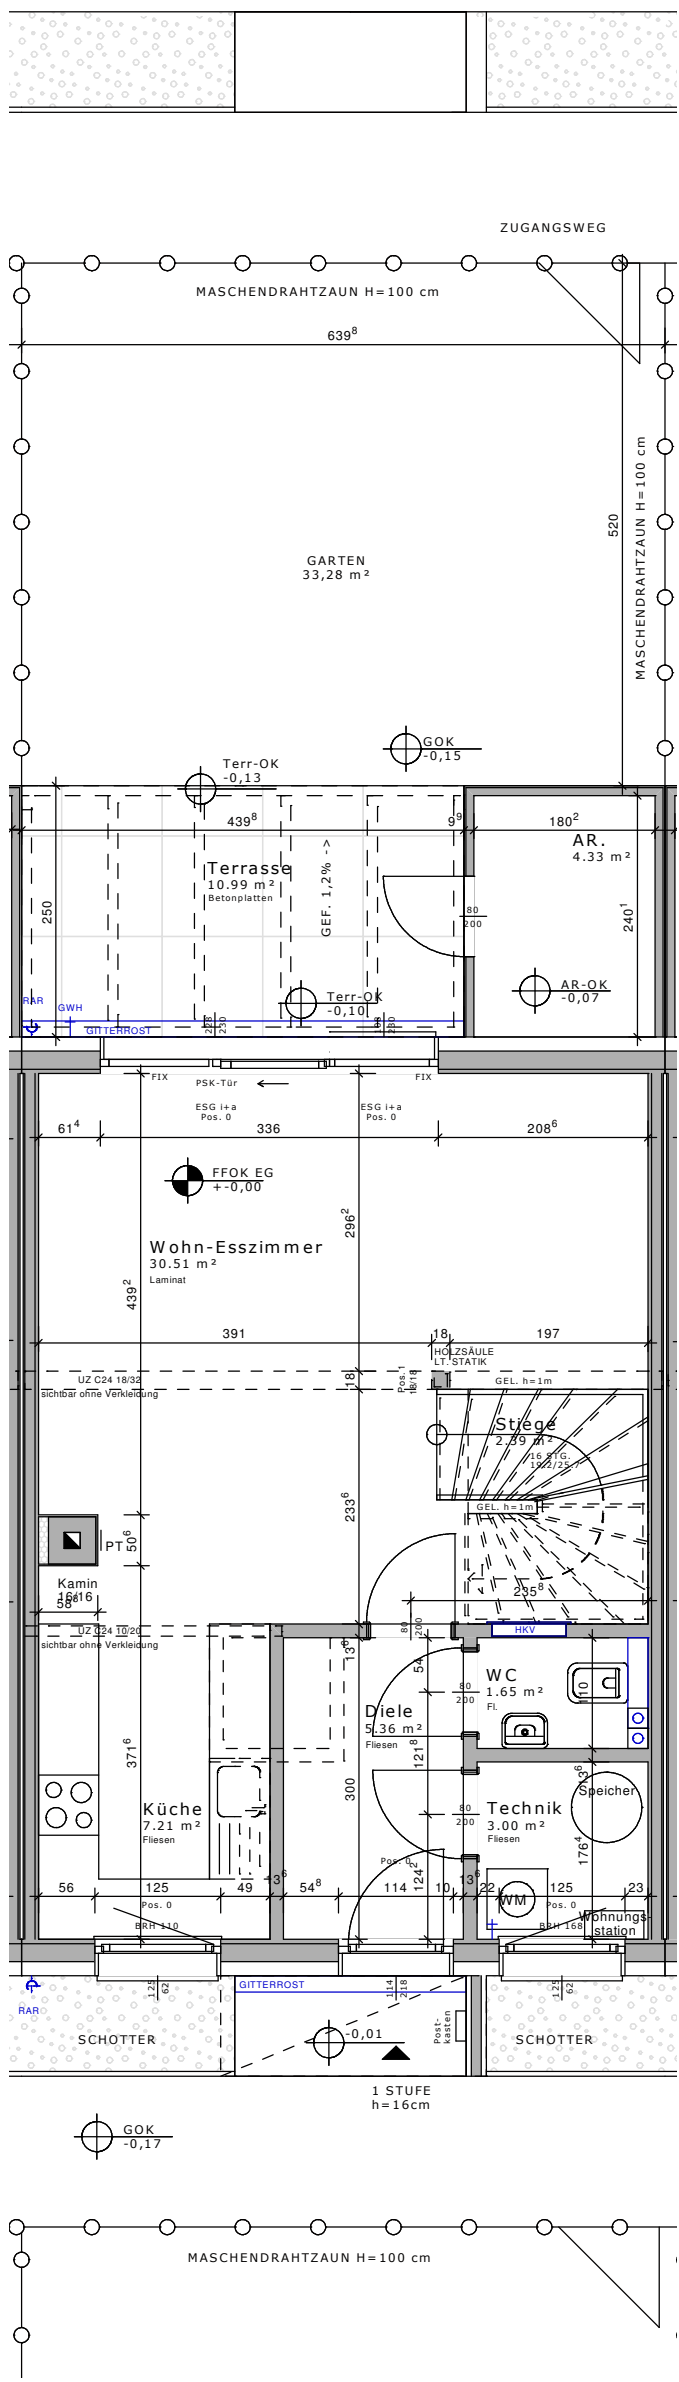


REIHENHAUSANLAGE, WALPERSBACH, REICHERSBERGER STRASSE
 ON 6/6, ERDGESCHOSS / M=1:75 / AUGUST 2019

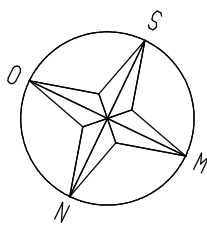


VARIO-BAU Fertighaus GesmbH
 Ackergasse 21-2
 2700 Wiener Neustadt



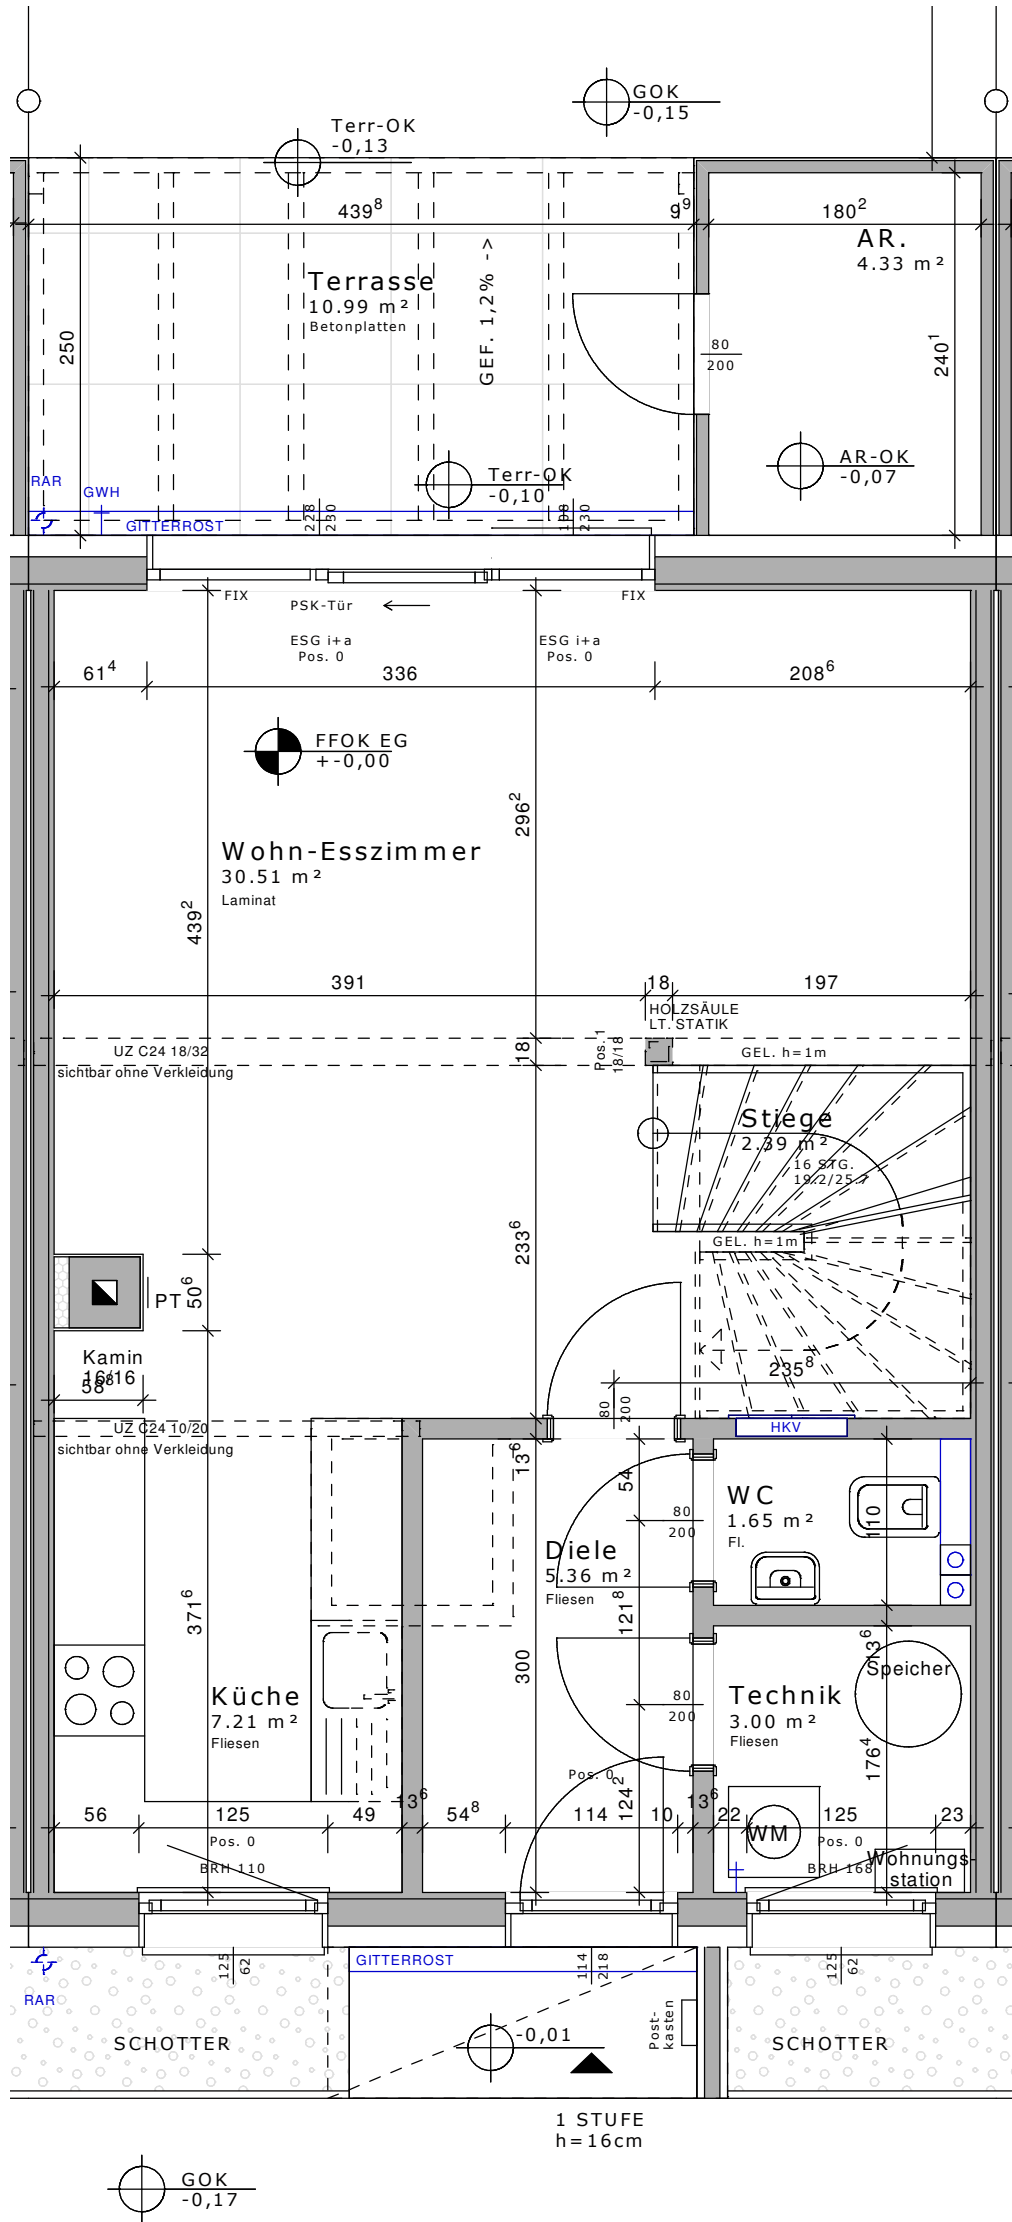


REIHENHAUSANLAGE, WALPERSBACH, REICHERSBERGER STRASSE
 ON 6/6, ERDGESCHOSS / M=1:50 / AUGUST 2019


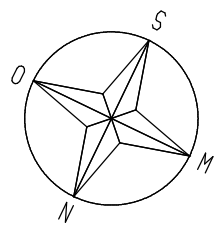


VARIO-BAU Fertighaus GesmbH
 Ackergasse 21-2
 2700 Wiener Neustadt



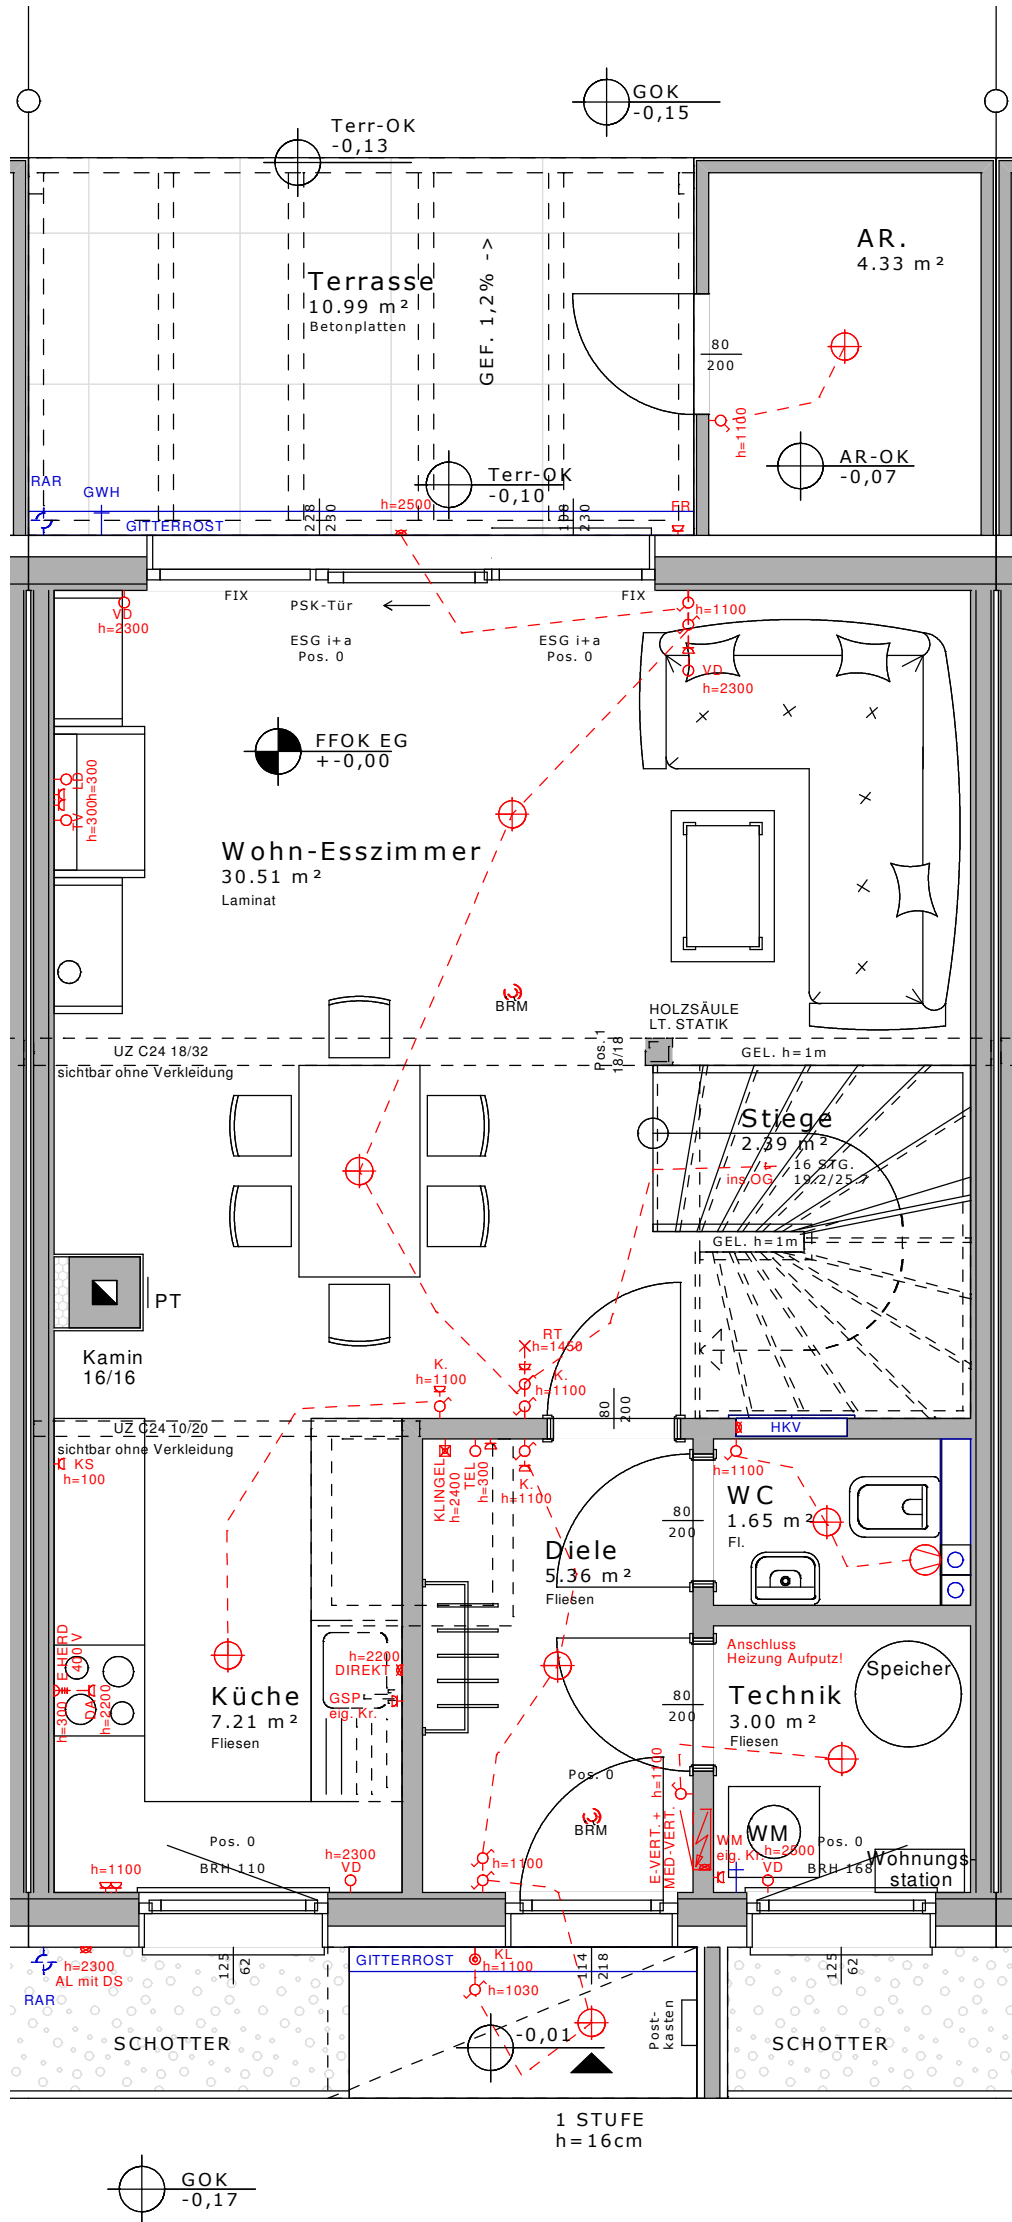


REIHENHAUSANLAGE, WALPERSBACH, REICHERSBERGER STRASSE
 ON 6/6, ERDGESCHOSS / M=1:50 / AUGUST 2019


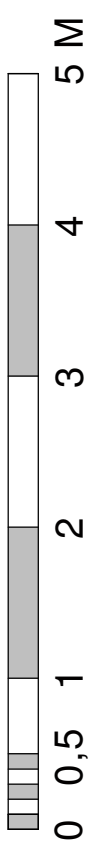
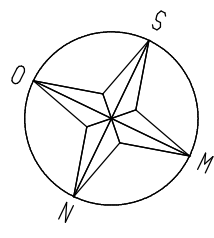


VARIO-BAU Fertighaus GesmbH
 Ackergasse 21-2
 2700 Wiener Neustadt




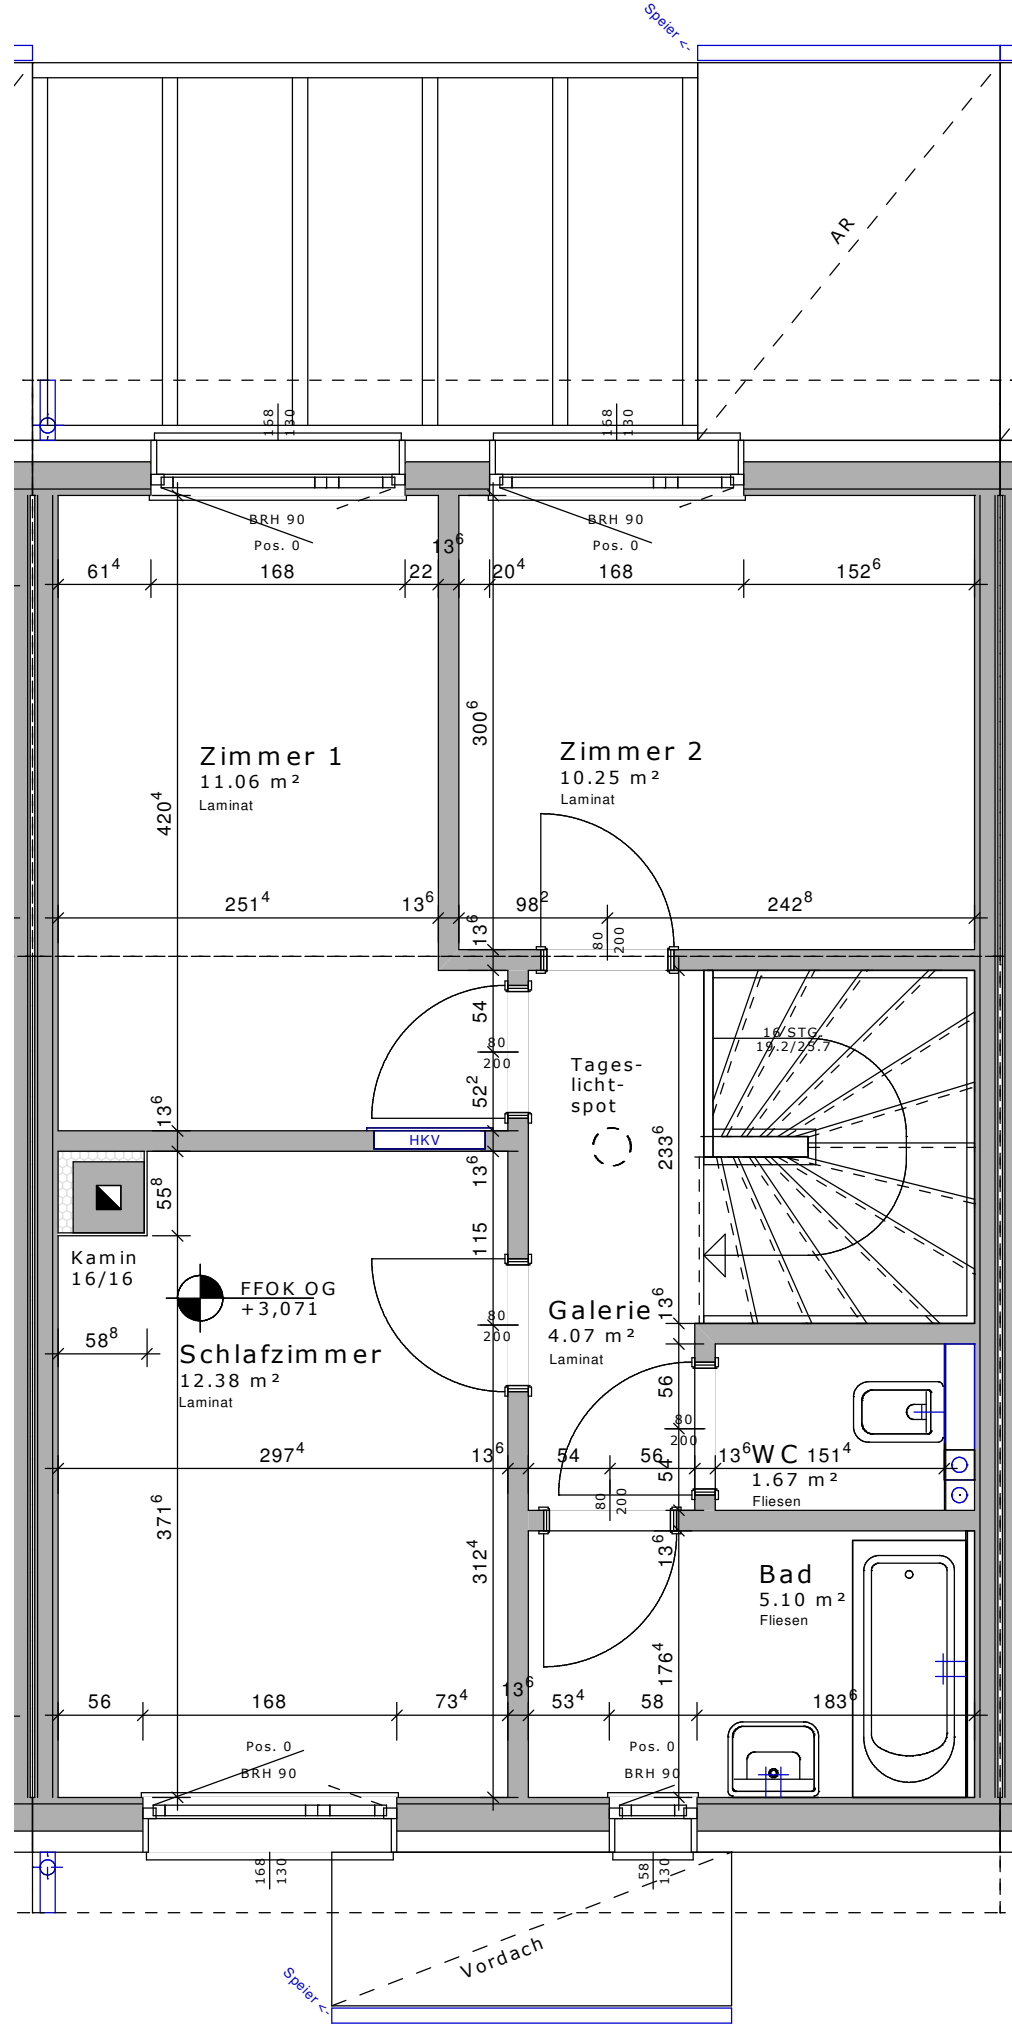


REIHENHAUSANLAGE, WALPERSBACH, REICHERSBERGER STRASSE
 ON 6/6, DACHGESCHOSS / M=1:50 / AUGUST 2019

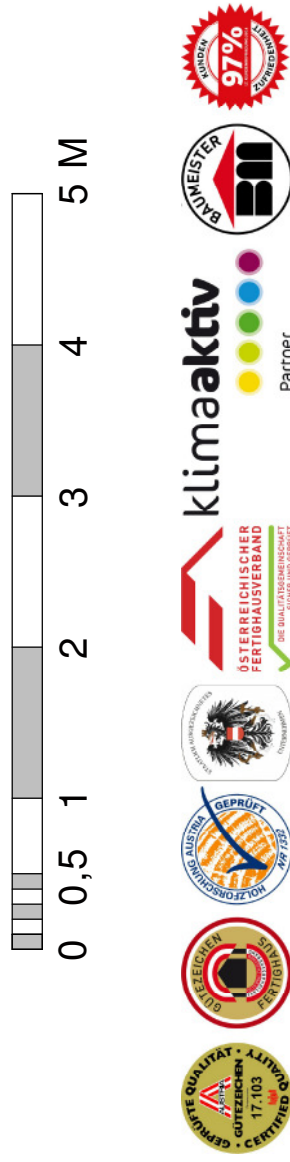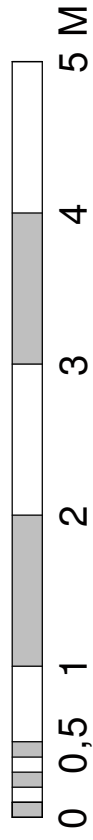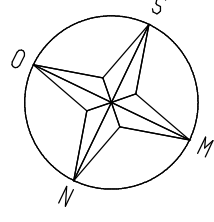


VARIO-BAU Fertighaus GesmbH
 Ackergasse 21-2
 2700 Wiener Neustadt

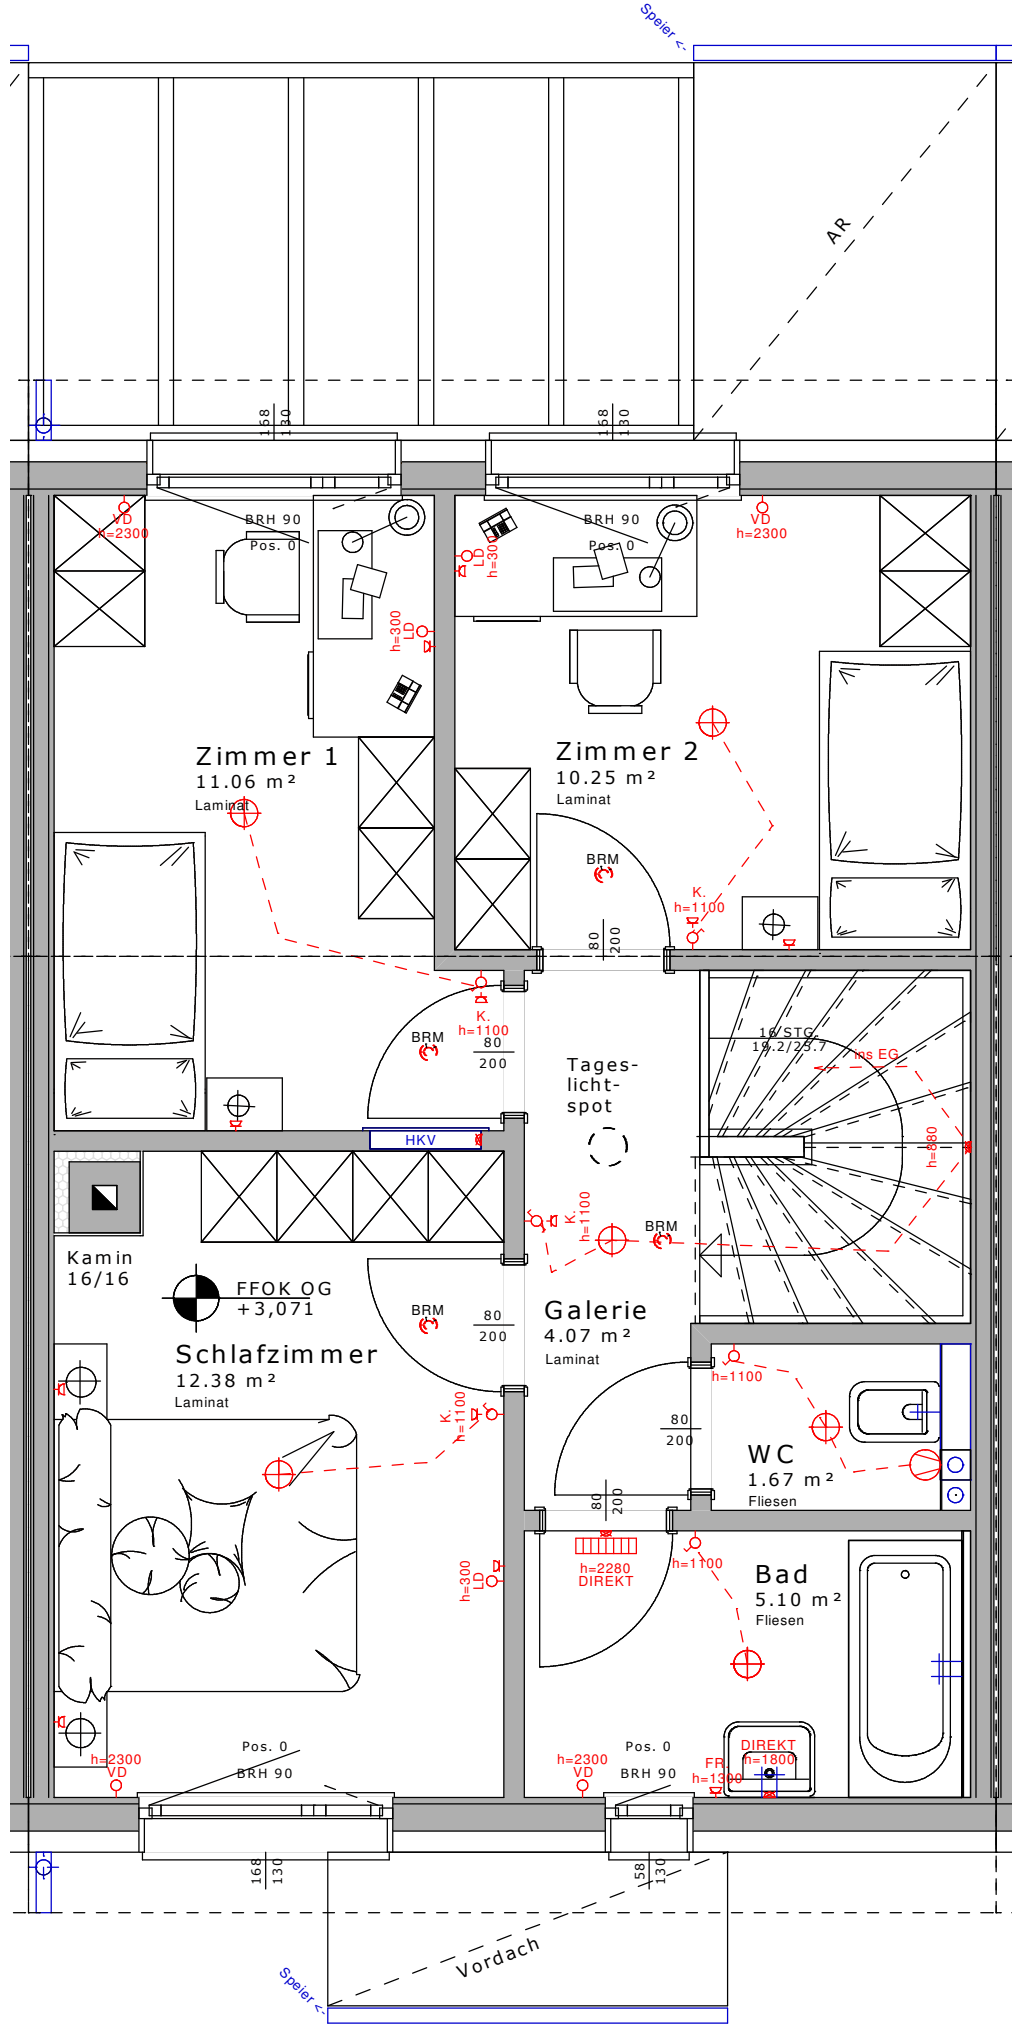

REIHENHAUSANLAGE, WALPERSBACH, REICHERSBERGER STRASSE
 ON 6/6, DACHGESCHOSS / M=1:50 / AUGUST 2019

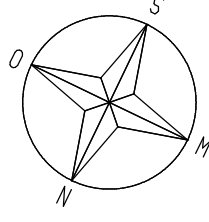

0 0,5 1 2 3 4 5 M

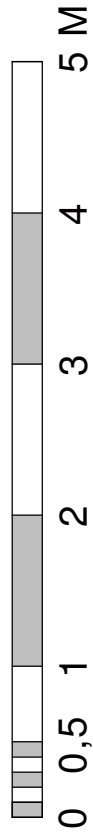

Gemeinnützige Wohnungsgesellschaft
 Arthur Krupp Ges.m.b.H.

VARIO-BAU Fertighaus GesmbH
 Ackergasse 21-2
 2700 Wiener Neustadt

