

**ARTHUR  
KRUPP**

Gemeinnützige Wohnungsgesellschaft  
Arthur Krupp Ges.m.b.H.

**Wohnhausanlage  
Grimmenstein**  
Wechsel Bundesstraße 70  
2840 Grimmenstein




Wohnfläche:	68,09 m <sup>2</sup>
Fläche RH <1,5m	11,34 m <sup>2</sup>
Gesamtfläche:	79,43 m <sup>2</sup>
Balkon/Terrasse:	9,20 m <sup>2</sup>
Eigengarten:	-
Einlagerungsraum:	2,53 m <sup>2</sup>

**ALLGEMEINABKÜRZUNGEN**

FPH	Fertigparapethöhe
POT	Poterie
KS	Kühlschrank
WM	Waschmaschine
GS	Geschirrspüler
INST.AP	Installation Aufputz
GelH	Geländerhöhe
BH	Brüstungshöhe
MOK	Maueroberkante
RH	Raumhöhe
JAL	Aussenjalousie

**FENSTER / TÜRSYMBOLIK**

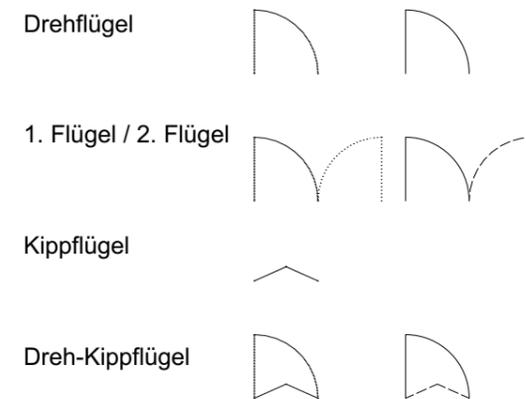

**Räume:**

- WC
- Bad
- Vorraum (VR)
- Abstellraum (AR)
- Abstellnische (AN)
- Zimmer
- Wohnküche:
- Loggia:
- Balkon
- Terrasse
- Parteienkeller (PK)

**Bodenbeläge:**

- Fliesen
- Fliesen
- Laminat
- Laminat
- Laminat
- Laminat
- Betonplatten
- Betonplatten
- Betonplatten
- Fundamentplatte

HINSICHTLICH BODEN- UND WANDBELÄGEN, SOWIE DER ELEKTRO-, SANITÄR- UND SONSTIGEN AUSSTATTUNG GILT AUSSCHLIESSLICH DIE JEWEILS AKTUELLE BAU- UND AUSSTATTUNGSBESCHREIBUNG!  
SONSTIGE EINRICHTUNGSGEGENSTÄNDE DIENEN NUR DER VERANSCHAULICHUNG UND WERDEN NICHT GELIEFERT!  
DIES IST EINE UNVERBINDLICHE PLANKOPIE! VORBEHALTLICH ÄNDERUNGEN WÄHREND DER BAUAUSFÜHRUNG!  
KOTEN SIND NICHT FÜR DIE BESTELLUNG VON EINBAUMÖBELN VERWENDBAR! NATURMASSE ERFORDERLICH!

DIESE PLANUNTERLAGEN BASIEREN AUF DEN BAUBEWILLIGTEN EINREICHPLANUNTERLAGEN UND DIENEN NUR ALS VORABZUG ZUM VERGABEPLAN BASIEREND AUF DEN AUSFÜHRUNGSUNTERLAGEN! DIESER WIRD NACH FERTIGSTELLUNG DER AUSFÜHRUNGS- UND VERGABEPLANUNG NACHGEREICHT!  
GERINGFÜGIGE ÄNDERUNGEN ZWISCHEN DER AUSFÜHRUNGSPLANUNG ZUR EINREICHPLANUNG BLEIBEN VORBEHALTEN!




Stand: 23.08.2022

**Top 17**  
Dachgeschoß

o.M. | FORMAT: A3

**Wohnhausanlage  
Grimmenstein**  
Wechsel Bundesstraße 70  
2840 Grimmenstein

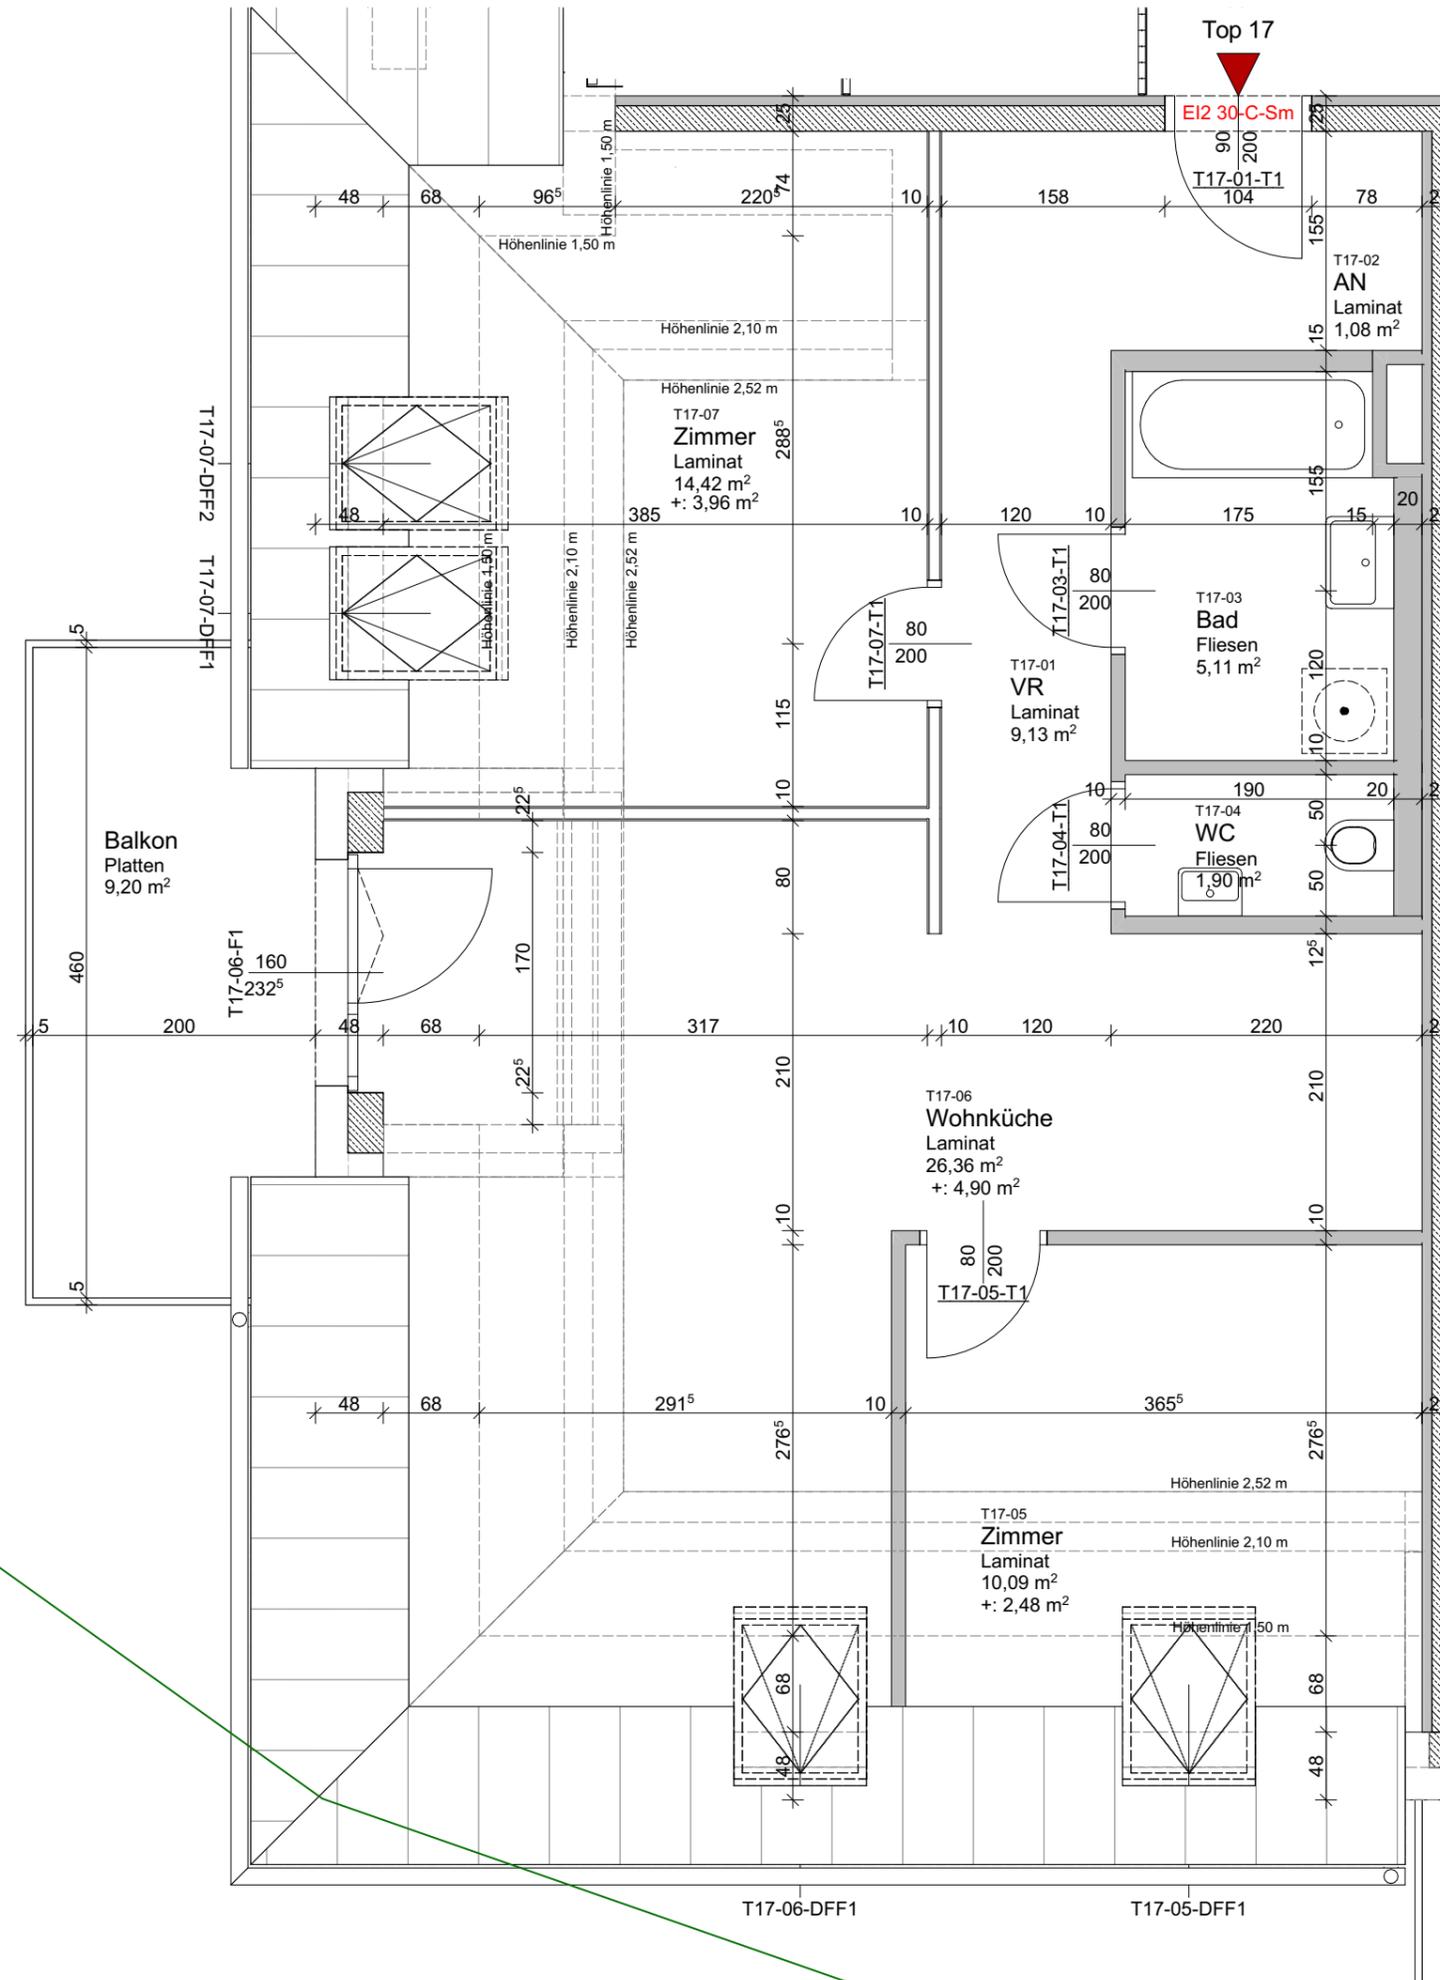

Wohnfläche:	68,09 m <sup>2</sup>
Fläche RH <1,5m	11,34 m <sup>2</sup>
Gesamtfläche:	79,43 m <sup>2</sup>
Balkon/Terrasse:	9,20 m <sup>2</sup>
Eigengarten:	-
Einlagerungsraum:	2,53 m <sup>2</sup>



**Top 17**  
Dachgeschoß

Stand: 23.08.2022


M 1:50 | FORMAT: A3






# Legende ELEKTRO:

## Starkstrom

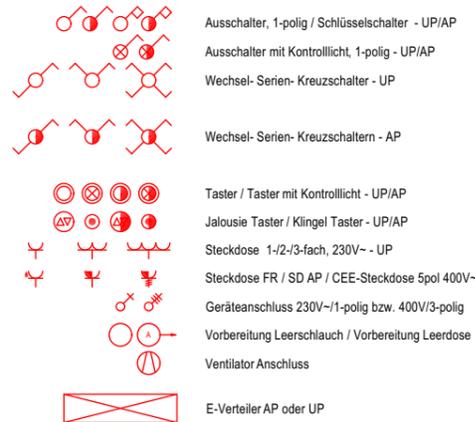

## Schwachstrom

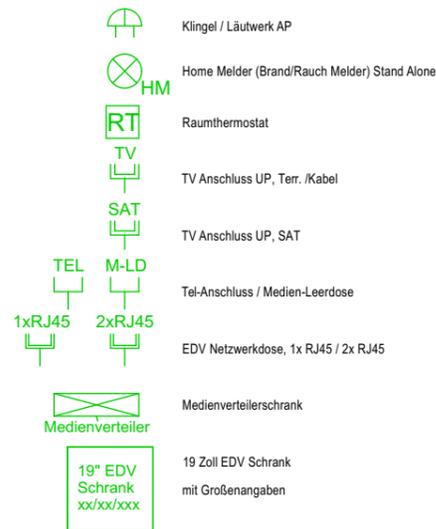

## Notbeleuchtung



## Erdung & Blitzschutz



## Beleuchtung



## Brandmeldeanlage



## Einbruchmeldeanlage




## Sprechanlagen



## Lichtrufanlage



## Sonstiges

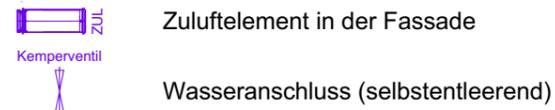

## MONTAGEHÖHEN:

Schalter	h= 105cm üFOK
Schukosteckdosen	h= 30cm üFOK
Schukosteckdose im Bad bei Waschbecken	h= 110cm üFOK
Schukosteckdose Waschmaschine / Trockner	h= 110cm üFOK
Schukosteckdose in der Küche über Arbeitsfläche	h= 110cm üFOK
Schukosteckdose für Mikrowelle	h= 160cm üFOK
Schukosteckdose für Dunstabzug	h= 210cm üFOK
Herdanschlussdose	h= 30cm üFOK
Innensprechstelle	h= 140cm üFOK
Raumthermostat	h= 140cm üFOK
TV-Steckdose	h= 30cm üFOK
Leerdosen	h= 30cm üFOK
Wandauslass in der Küche über Arbeitsfläche	h= 160cm üFOK
Wandauslass im Bad über Waschbecken	h= 220cm üFOK

FOK .....Fußbodenoberkante  
DUK .....Deckenunterkante

# ARTHUR KRUPP

Gemeinnützige Wohnungsgesellschaft  
Arthur Krupp Ges.m.b.H.

## Wohnhausanlage Grimmenstein

Wechsel Bundesstraße 70  
und  
Marktstraße 2  
2840 Grimmenstein



verwendete Abkürzungen: DA Dunstabzug, GS Geschirrspüler, FR Feuchtraumausführung, WM Waschmaschine, TR Trockner, EH E-Herd/Ceranfeld, KS Kühl-/Gefrierschrank