

VERGABEPLAN

Mai 2026

Legende






Elektro

- Steckdose bei Waschbecken, h=105cm
- Steckdose für Waschmaschine, h=110cm
- Steckdose für Geschirrspüler, h=30cm
- Arbeitssteckdose Küche, h=105cm
- Steckdose für Dunstabzug, h=220cm
- Steckdose für Kühlschrank, h=205cm
- Feuchtraumsteckdose, h= 50cm
- Steckdose, h=30cm
- Raumthermostat, h=160cm
- Ausschalter, Mitte h=110cm
- Ausschalter mit Kontrolllicht, Mitte h=110cm
- Wechselschalter, Mitte h=110cm
- Taster, Mitte h=110cm
- Jalousien Schalter, Mitte h=110cm
- 400V Auslass für E-Herd h=40cm
- 230V Auslass für Funkjalousien
- 230V Auslass Küchenbeleuchtung h=145cm
- Verteiler für FBH
- Bauteilaktivierung Verteiler
- Lichtauslass an der Decke
- Lichtauslass an der Wand h=200cm
- Lichtauslass an der Wand Spiegelleuchten h=200cm
- Stromverteiler
- Medienverteiler
- Gegensprechanlage Innenstelle Audio h=160cm
- SAT-Dose, h=30cm
- Leer-Dose Multimedia, h=30cm
- Klingeltaster
- Rauchmelder
- Unterputz-Ventilator

Abkürzungen

- VR Vorraum
- SR Schrankraum
- AR Abstellraum
- ER Einlagerungsraum
- GS Geschirrspüler
- WM Waschmaschine
- VS Vorsatzschale
- FPH Parapethöhe
- FOK Fertigoberkante
- STUK Sturzunterkante
- DUK Deckenunterkante
- REV Revisionstür
- GEL.H. Geländerhöhe Balkon
- KV Kerperventil
- 2.0% Bodengefälle
- HZN Heizungszählernische
- FFL Fensterfalzlüfter
- RIGOL Entwässerungsrinne
- NL Notüberlauf
- RAR Regenabfallror
- RSK Regensinkkasten

Fenster

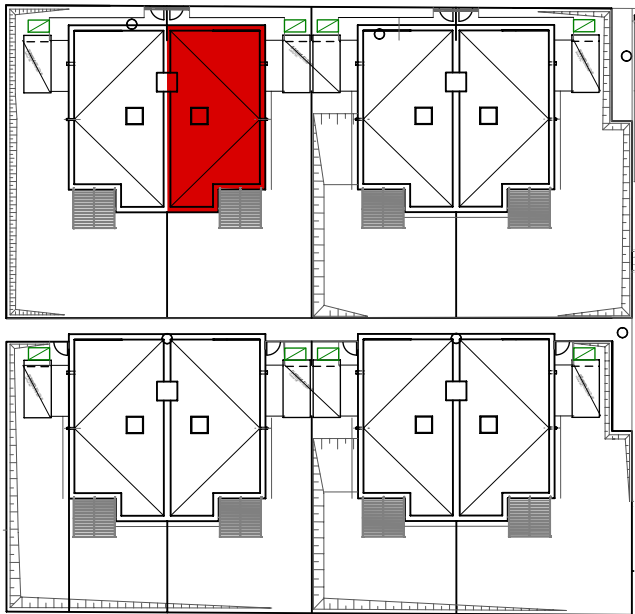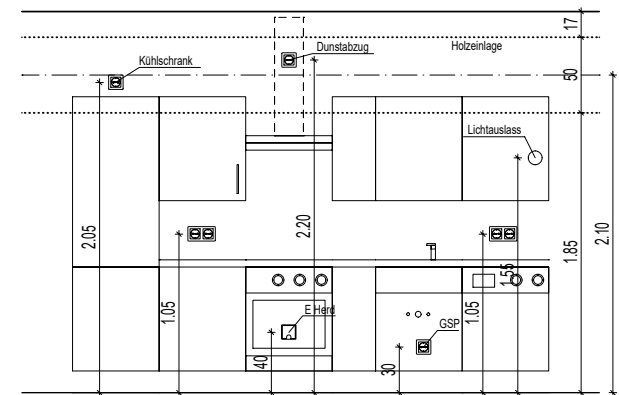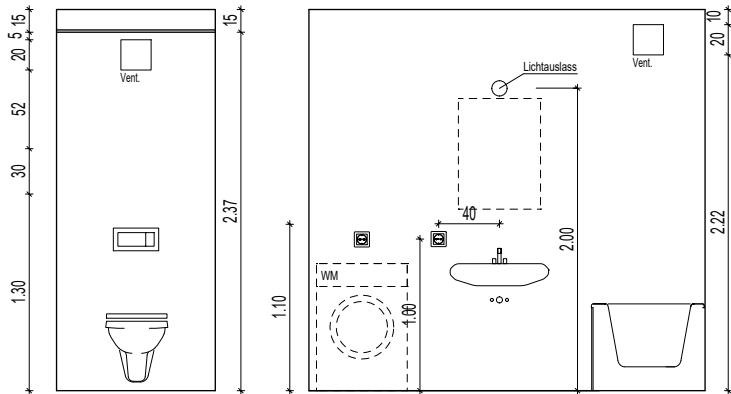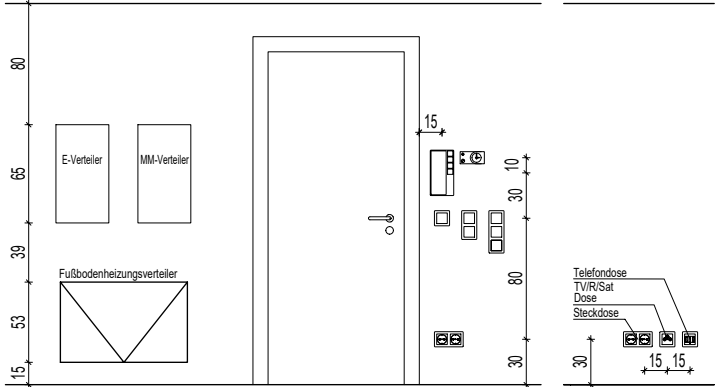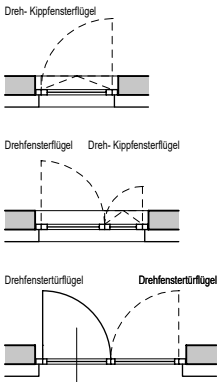

TOP DH 1.2



Dm	WFL EG	55.41 m²
	WFL OG	55.96 m²
	WFL gesamt	111.37 m²
	GERÄTEHÜTTE	6.12 m²
	TERRASSE	10.50 m²
	GARTEN	98.37 m²

LAGEPLAN M 1 : 500



ÄNDERUNGEN WÄHREND DER BAUAUSFÜHRUNG VORBEHALTEN.
HINSICHTLICH BODEN- UND WANDBELÄGE, SOWIE DER ELEKTRO-, SANITÄR- UND SONST. AUSSTATTUNG GILT AUSSCHLIESSLICH
DIE JEWEILS AKTUELLE BAU- UND AUSSTATTUNGSBESCHREIBUNG!
SONSTIGE EINRICHTUNGSGEGENSTÄNDE DIENEN NUR DER VERANSCHAULICHUNG UND WERDEN NICHT DELIEFERT!
DIES IST EINE UNVERBINDLICHE PLANKOPIE! VORBEHALTLICH ÄNDERUNGEN WÄHREND DER BAUAUSFÜHRUNG!
KOTEN SIND NICHT FÜR DIE BESTELLUNG VON EINBAUMÖBEL VERWENDBAR. NATURMASSE ERFORDERLICH!

grebien gundacker architekten
1070 wien Siebensterngasse 19/15
t/f F +43 699 19000378
mail office@ggap.at



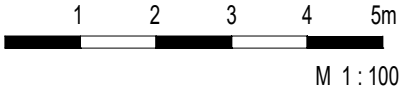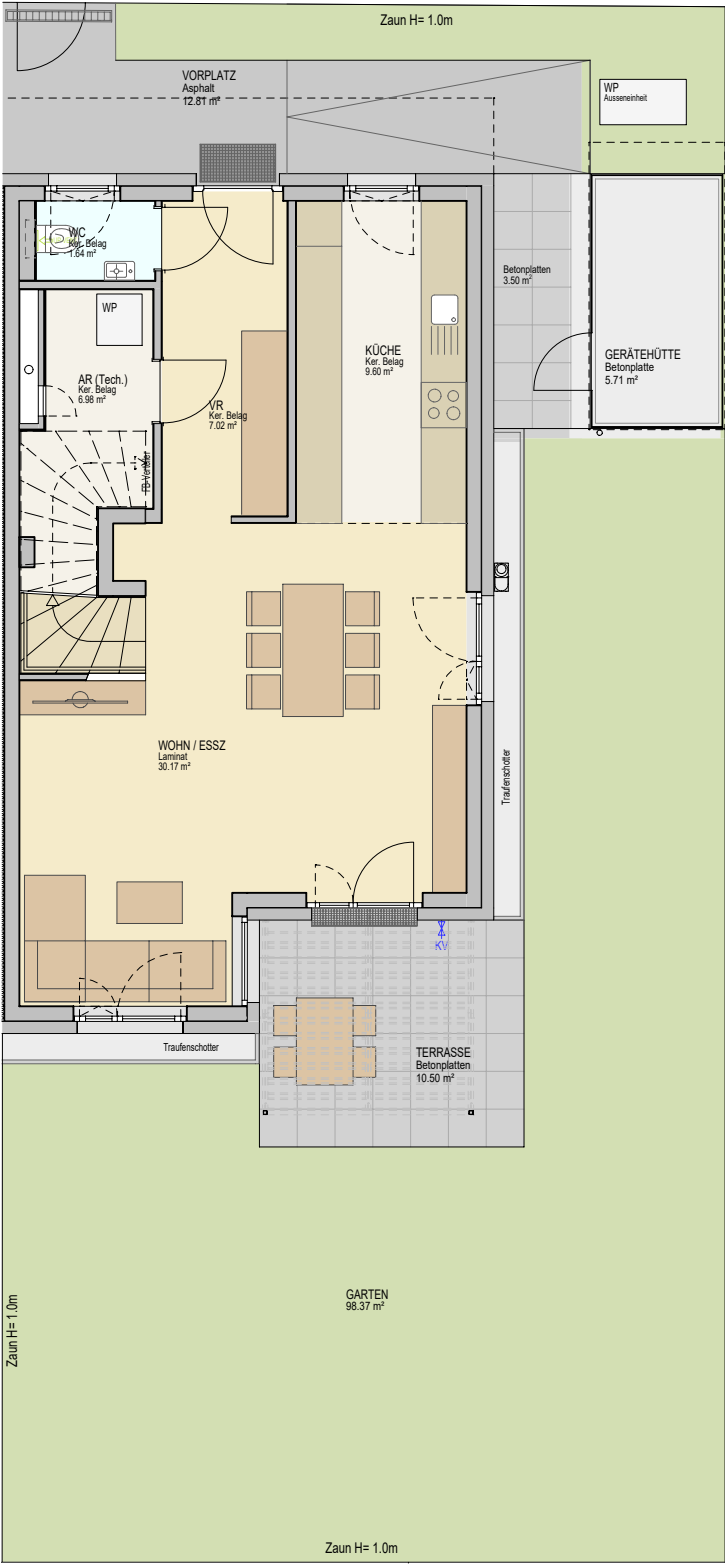

TOP DH 1.2		
Dm	WFL EG	55.41 m²
	WFL OG	55.96 m²
	WFL gesamt	111.37 m²
	GERÄTEHÜTTE	6.12 m²
	TERRASSE	10.50 m²
	GARTEN	98.37 m²

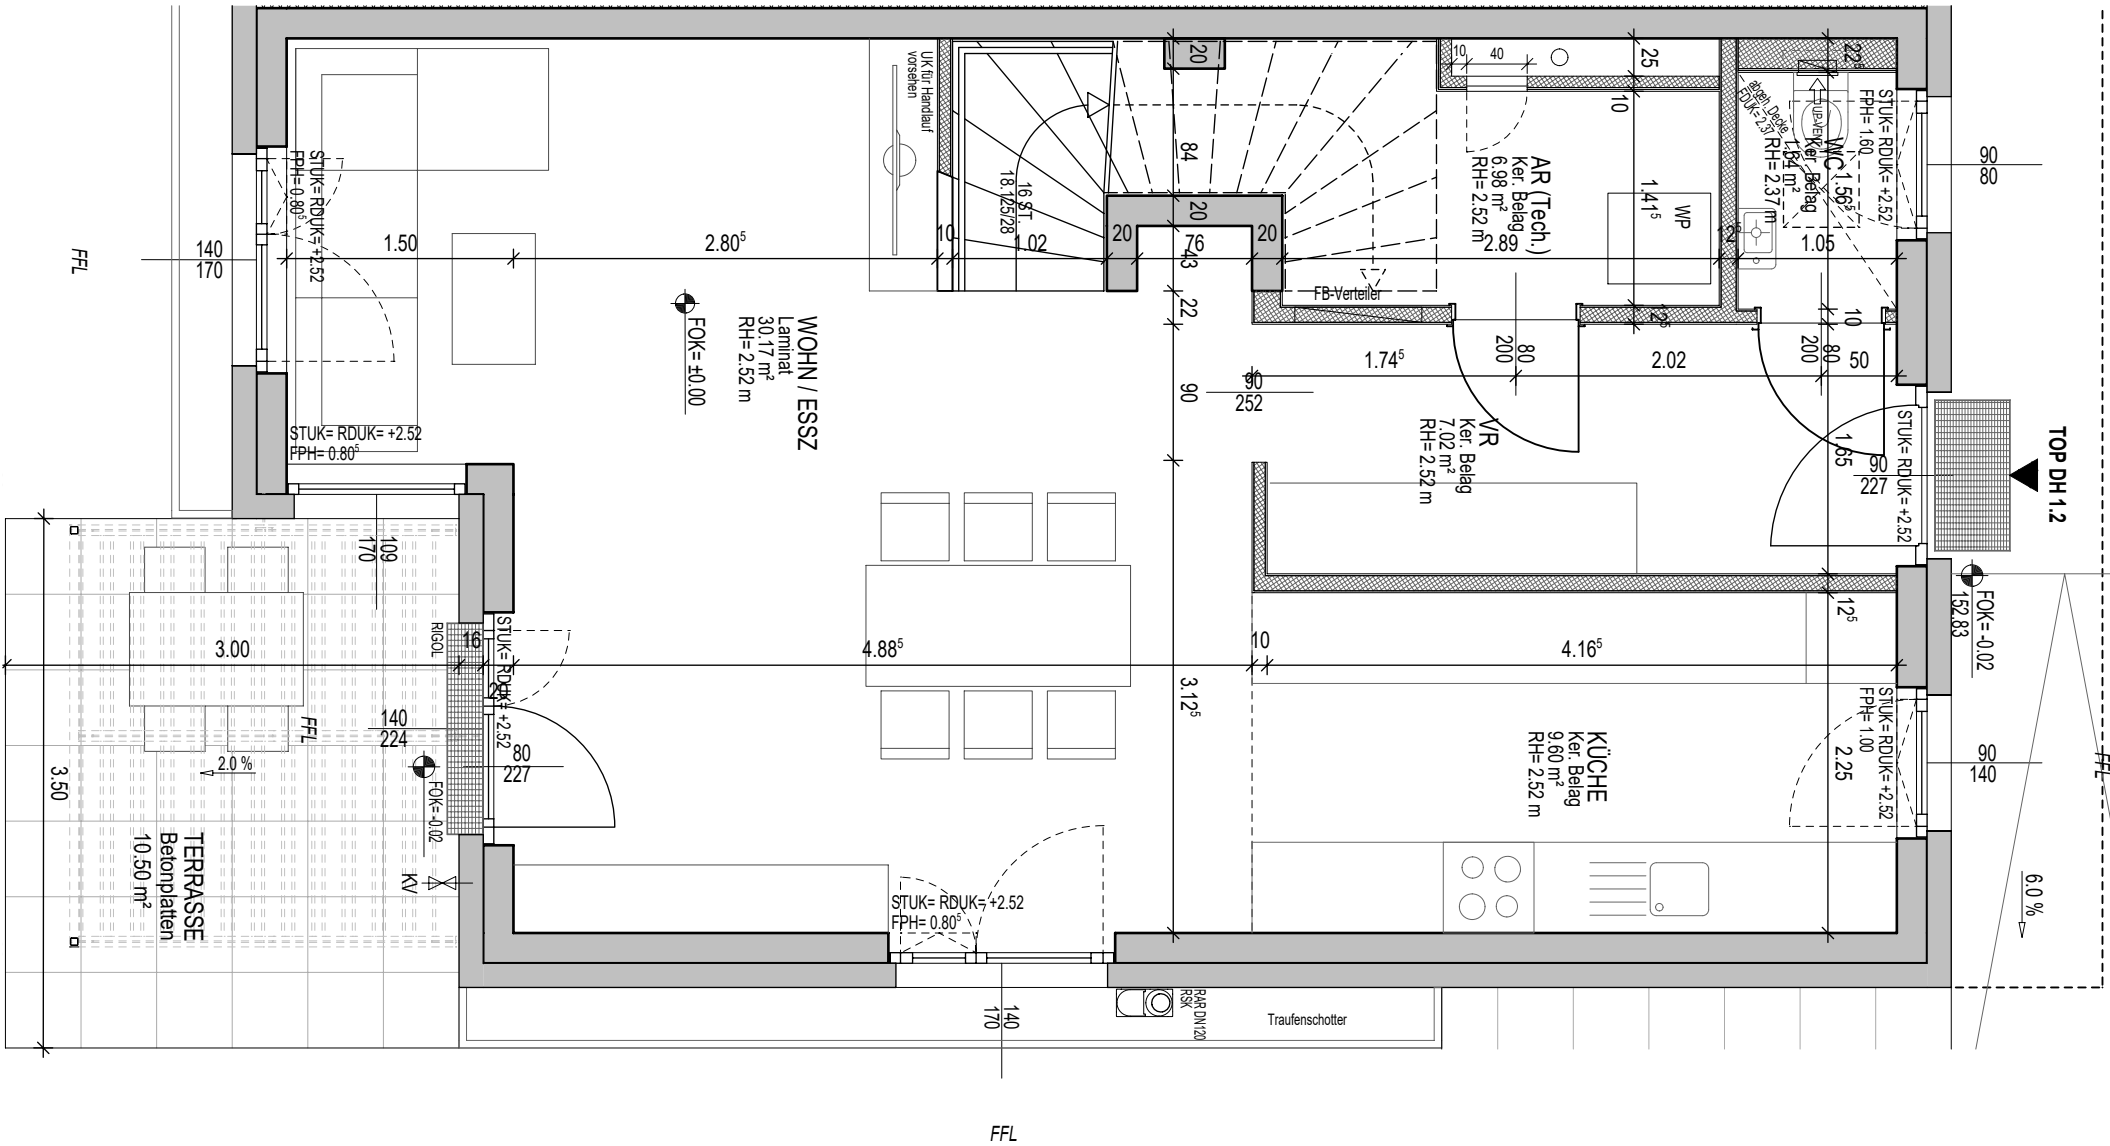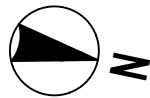

TOP DH 1.2		
Dm	WFL EG	55.41 m²
	WFL OG	55.96 m²
	WFL gesamt	111.37 m²
	GERÄTEHÜTTE	6.12 m²
	TERRASSE	10.50 m²
	GARTEN	98.37 m²



