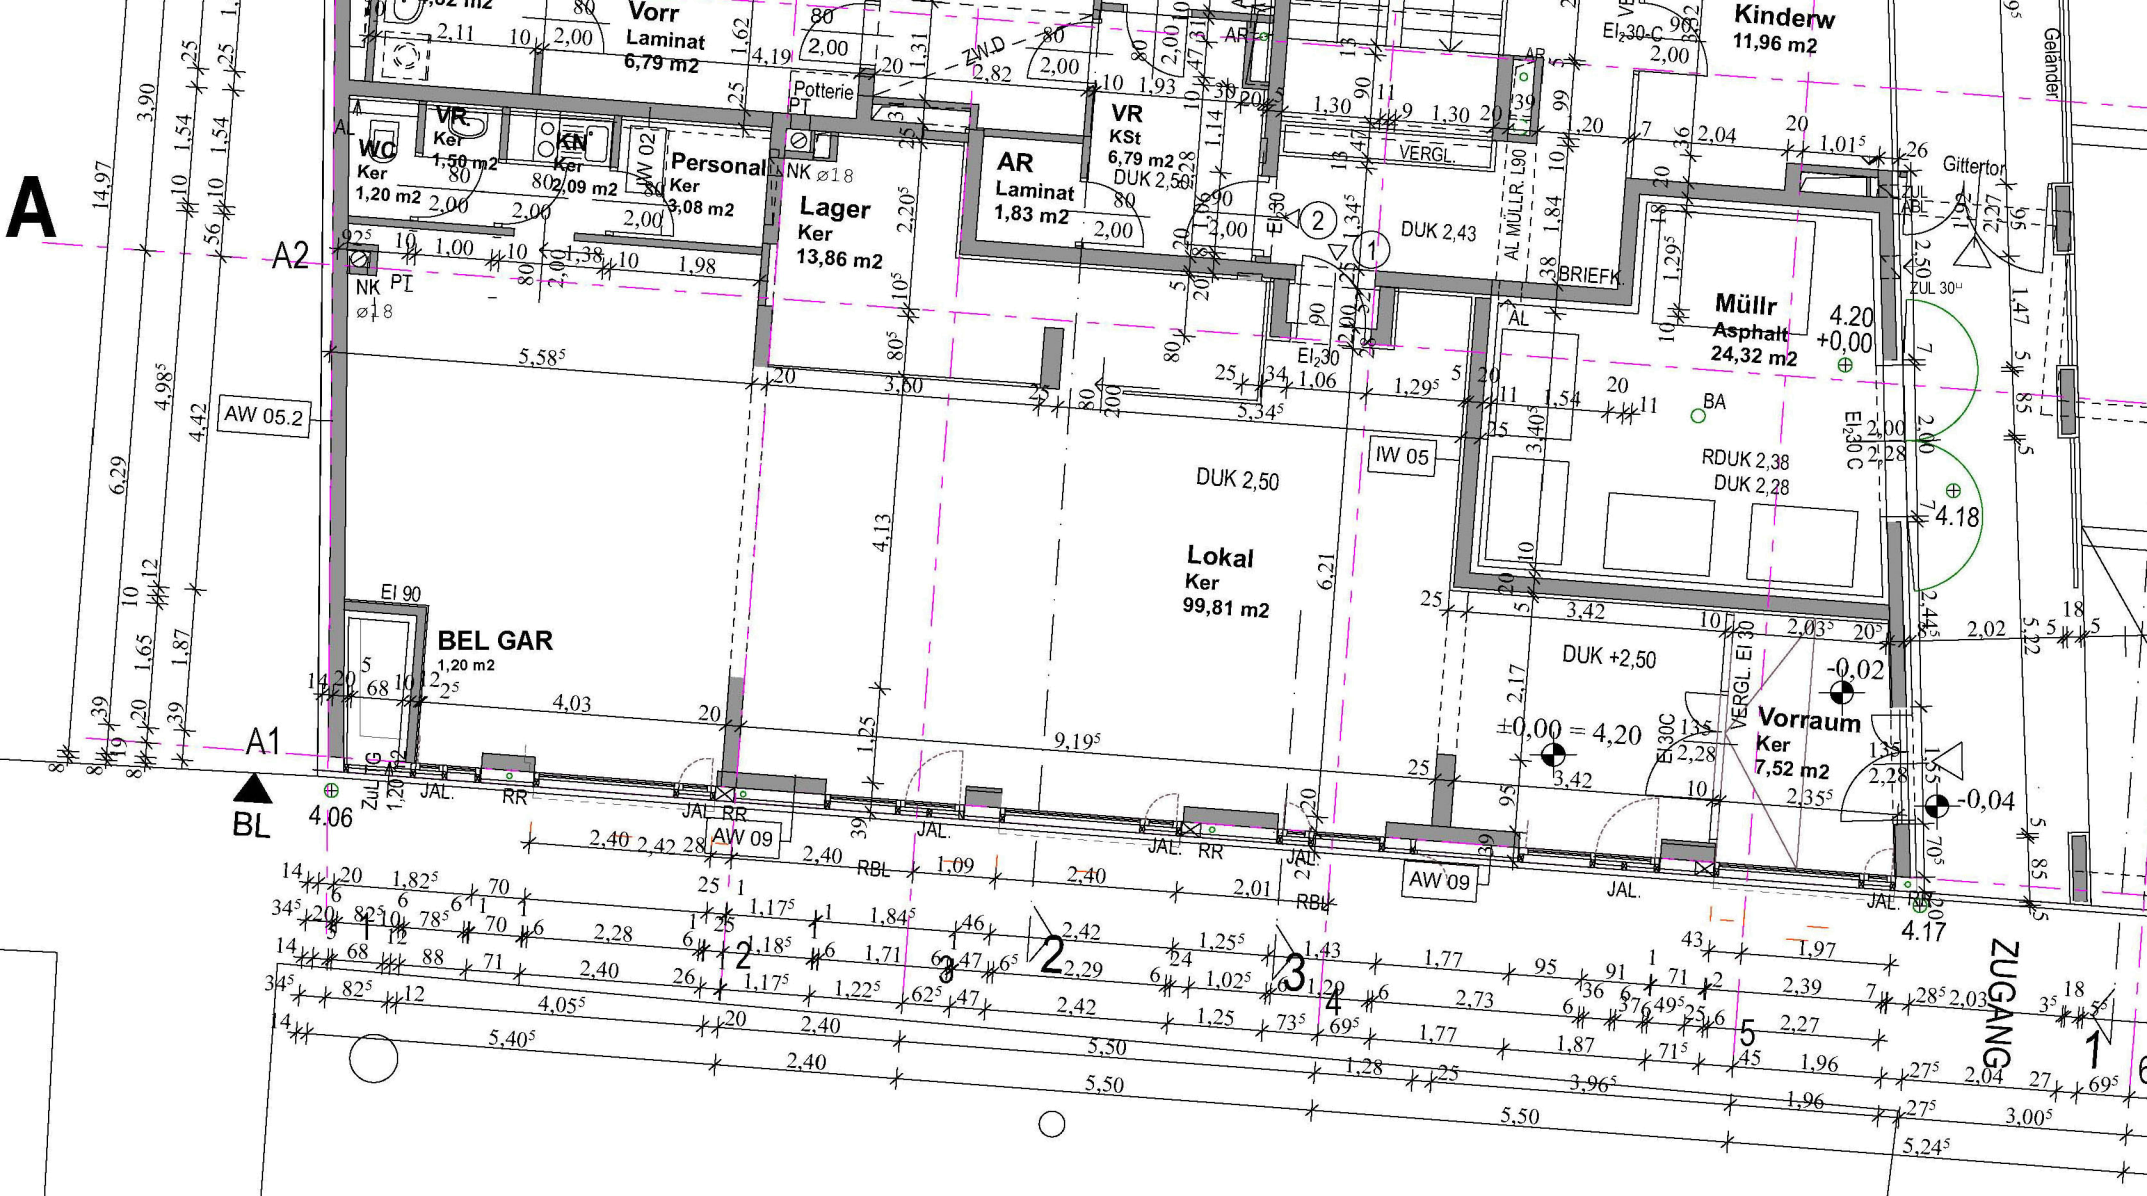

Vorr
Laminat
6,79 m2
Kinderw
11,96 m2
Potterie
VR
Ker
1,50 m2
WC
Ker
1,20 m2
KN
Ker
2,09 m2
Personal
Ker
3,08 m2
Lager
Ker
13,86 m2
AR
Laminat
1,83 m2
VR
KSt
6,79 m2
DUK 2,50
DUK 2,43
Müllr
Asphalt
24,32 m2
RDUK 2,38
DUK 2,28
Lokal
Ker
99,81 m2
DUK 2,50
DUK +2,50
BEL GAR
1,20 m2
Vorraum
Ker
7,52 m2
±0,00 = 4,20
-0,02
-0,04
4.20
+0,00
4.18
4.17
4.06
A
A1
A2
BL
AW 05.2
AW 09
IW 05
ZUGANG
Gitterton
Geländer