

Aistersheim 21 4676 Aistersheim		
TOP 08	Wohnfläche	49,98 m²
	Loggia	6,08 m²
1. Obergeschoß	Kellerabteil	4,50 m²

Wohnfläche	49,98 m²
Loggia	6,08 m²
Kellerabteil	4,50 m²

Kellerabteil	4,50 m ²
--------------	---------------------



	Ein-Aus Wechselschalter		Elektrischer Anschluss, Leerrohr Sonnenschutz
	Serienschalter		Elektrischer Anschluss, flexibles Kabel 3m 1 pol.
	Taster		E- Herd Anschluss, flexibles Kabel 3m
	Bewegungsmelder		Leerdose Medien
	Steckdose		Lüfter (WC bzw. Bad)
	Doppel- Steckdose		Raumthermostat
	Rauchmelder		Elektro & Medien Verteiler Wohnung
	Sprechanlage Wohnung		Heizungsverteiler
	Wandleuchte		Außenventil- Gartenwasser
	Deckenleuchte		

In den Räumen "Zimmer" sind im Bereich der Stockaufdopplungen Zuluftelemente (Fabrikat Krobath) verbaut.

RPH	Parapethöhe Rohbau	ER	Einlagerungsraum - Keller
FPH	Parapethöhe fertig	KIWA	Kinderwagen - Abstellraum
FOK	Fußbodenoberkante	ESG	Einscheiben-Sicherheitsglas
STUK	Sturzunterkante	VSG	Verbund-Sicherheitsglas
DK	Dreh-Kipp-Fenster	GSP	Geschirrspüler
DREH	Dreh-Fenster	DA	Dunstabzug
FIX	Fixverglasung	KS	Kühlschrank
EI ₂ 30	Brandschutztüre	WM	Waschmaschine
RB	Rohbau	FR	Feuchtraumsteckdose
DL	Durchgangslichte	WA	Wandauslass
AN	Abstellnische	FGH	Fussbodenheizung
VR	Vorraum	E/N	Strom / Niederspannungsverteiler

Schalter +1,15m,
Steckdosen +0,30m,
Arbeitssteckdosen +1,00m

Grundsätzlich sind die Montagehöhen und die Situierung der Schalter- und Steckgeräte bzw. der Auslässe vor Montage mit der Bauleitung bzw. mit dem Bauherren und mit den ausführenden Installationsunternehmen für Heizungs und Sanitäranlagen abzustimmen.

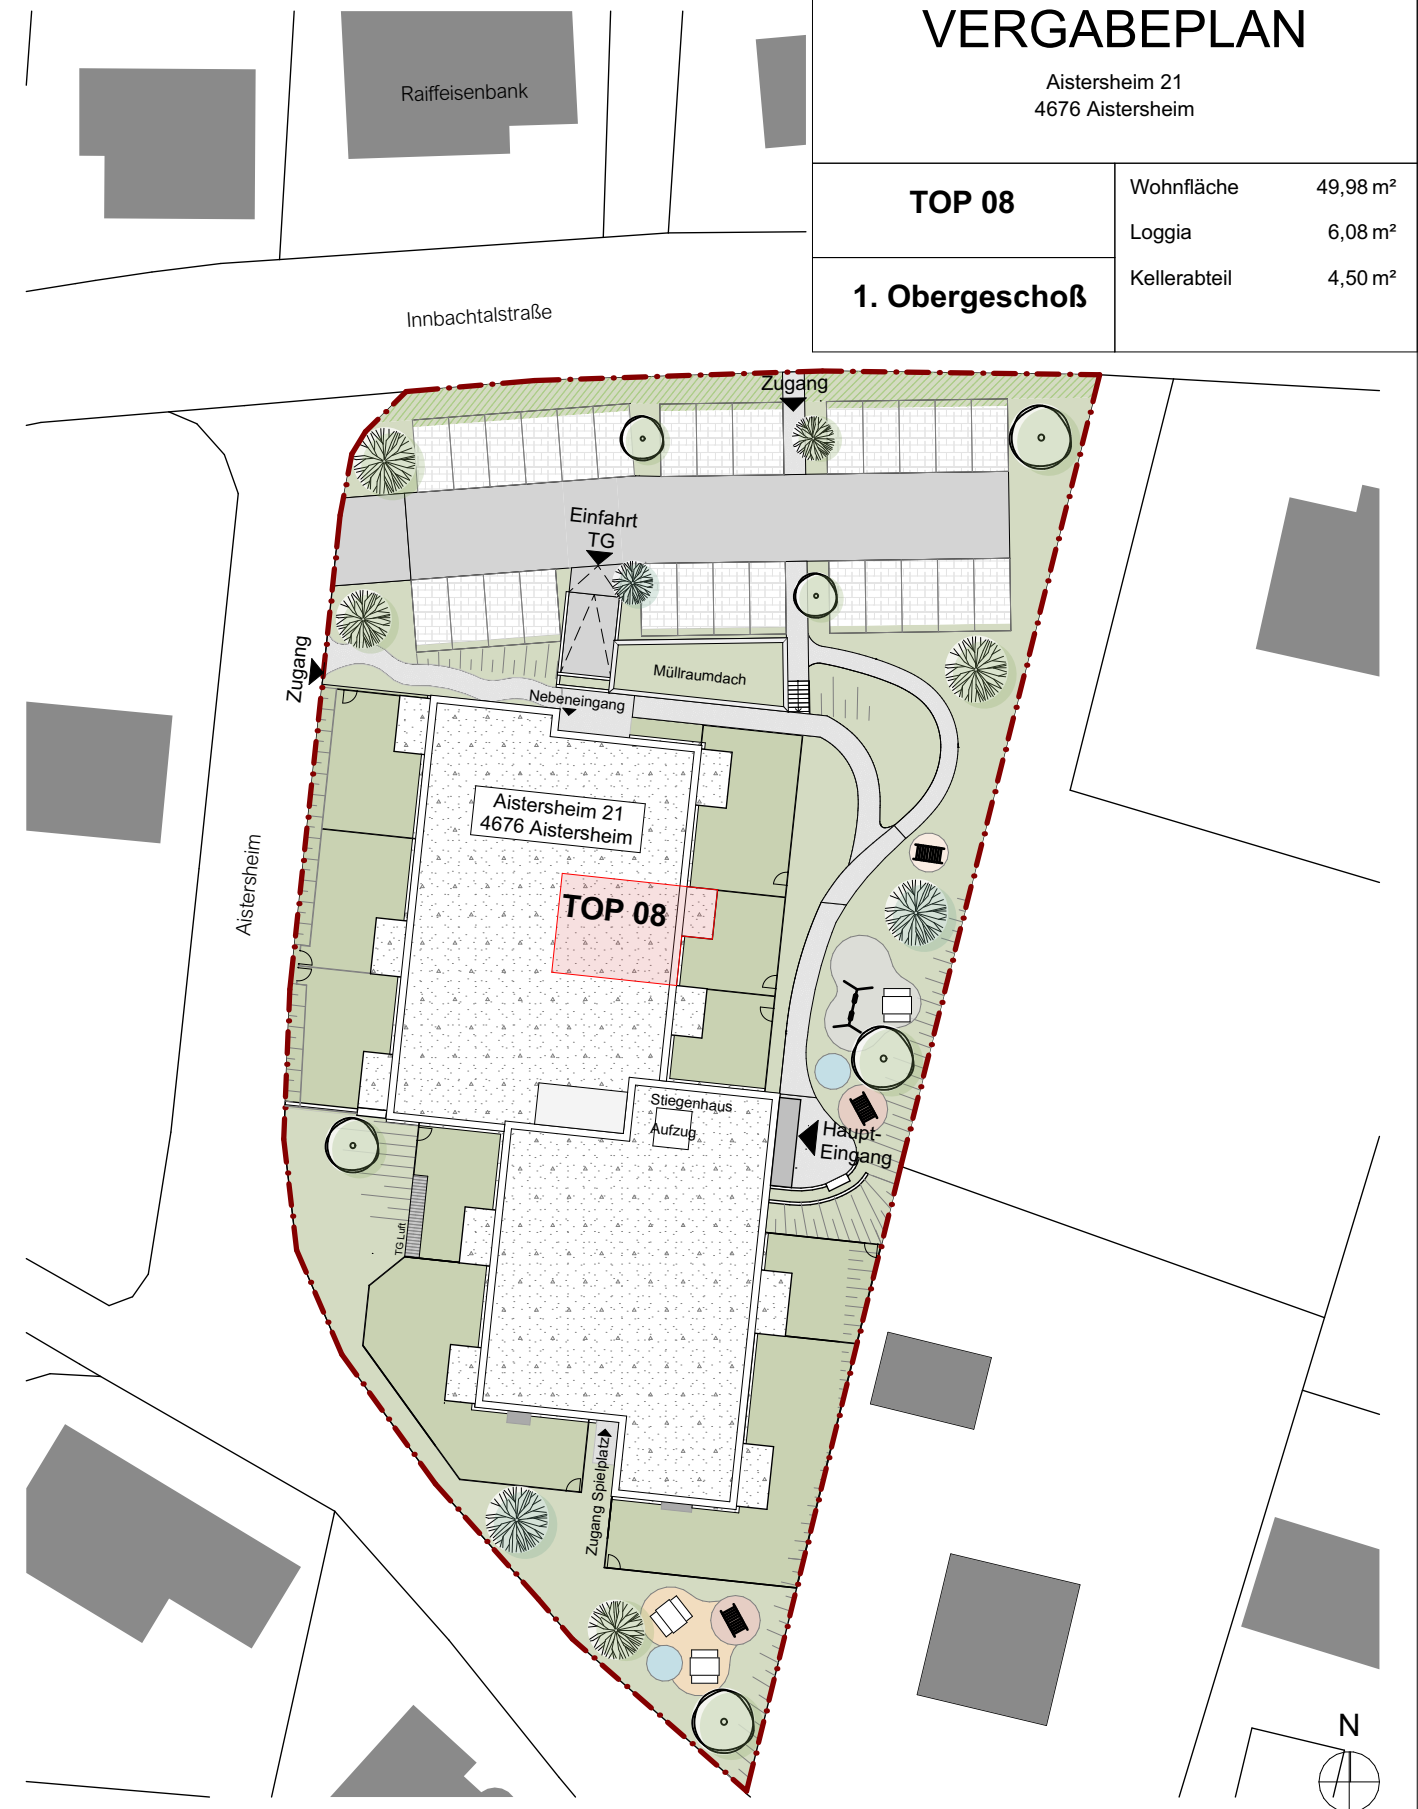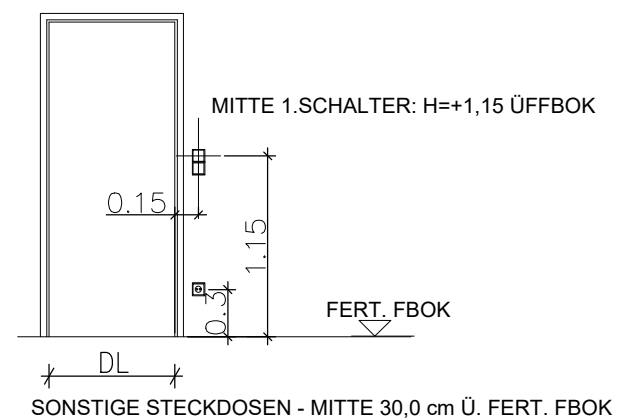

Boden- und Wandbeläge sowie die Elektro- und Sanitärausstattung stellt den Standard dar. Die Kücheneinrichtungen, Waschmaschine und sonstige Einrichtungsgegenstände dienen nur der Veranschaulichung eines möglichen Einrichtungsvorschlages und werden nicht geliefert.

Unverbindliche Plankopie! Änderungen während der Bauausführung vorbehalten! Fenstermaße vorbehalten!
Koten sind nicht für die Bestellung von Einbaumöbeln verwendbar - Naturmaße erforderlich!

BAUTRÄGER | WOHNUNGSVERGABE

WS-

WSO GEMEINNÜTZIGE BAU- UND WONUNGSGES.m.b.H
PICHLHOFSTRASSE 62
4813 ALTMÜNSTER


ARCHITEKT



kb+l architektur
ZT GmbH
kaendl baderer | gmunden wien

KB+L ARCHITEKTUR ZT GmbH
DRUCKEREISTRASSE 44/1/1
4810 GMUNDEN

09.01.2025 TOP - Seite | 08-01

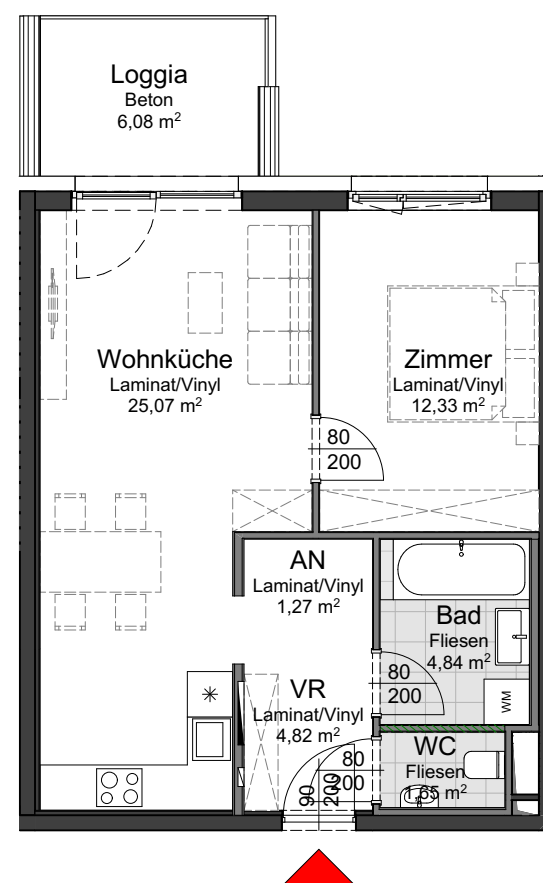

AISTERSHEIM 21 | AISTERSHEIM

TOP 08
1. Obergeschoß M 1:100



Boden- und Wandbeläge sowie die Elektro- und Sanitärausstattung stellt den Standard dar. Die Kücheneinrichtungen, Waschmaschine und sonstige Einrichtungsgegenstände dienen nur der Veranschaulichung eines möglichen Einrichtungsvorschlages und werden nicht geliefert.

Unverbindliche Plankopie! Änderungen während der Bauausführung vorbehalten! Fenstermaße vorbehalten!
Koten sind nicht für die Bestellung von Einbaumöbeln verwendbar - Naturmaße erforderlich!

BAUTRÄGER | WOHNUNGSVERGABE



WSO GEMEINNÜTZIGE BAU- UND WONUNGSGES.m.b.H
PICHLHOFSTRASSE 62
4813 ALTMÜNSTER


ARCHITEKT



KB+L ARCHITEKTUR ZT GmbH
DRUCKEREISTRASSE 44/1/1
4810 GMUNDEN

09.01.2025

TOP - Seite | 08-02

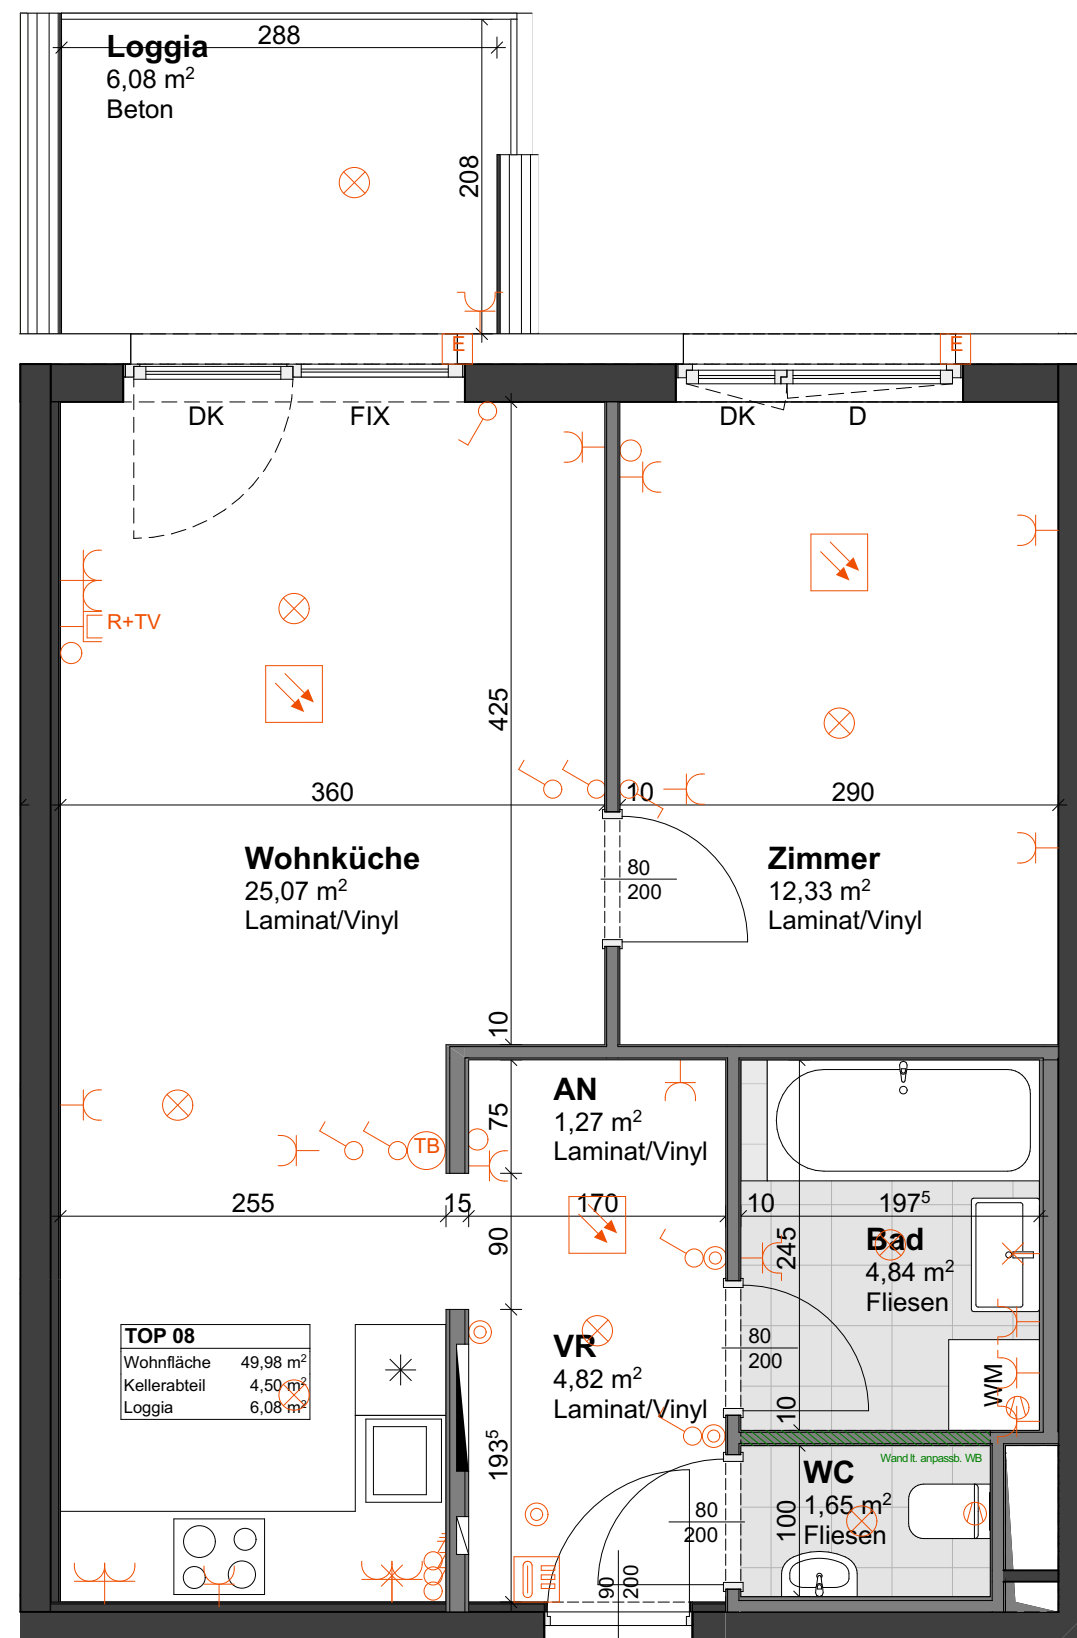

AISTERSHEIM 21 | AISTERSHEIM

TOP 08
1. Obergeschoß M 1:50



Boden- und Wandbeläge sowie die Elektro- und Sanitärausstattung stellt den Standard dar. Die Kücheneinrichtungen, Waschmaschine und sonstige Einrichtungsgegenstände dienen nur der Veranschaulichung eines möglichen Einrichtungsvorschlages und werden nicht geliefert.

Unverbindliche Plankopie! Änderungen während der Bauausführung vorbehalten! Fenstermaße vorbehalten!
Koten sind nicht für die Bestellung von Einbaumöbeln verwendbar - Naturmaße erforderlich!

BAUTRÄGER | WOHNUNGSVERGABE




WSO GEMEINNÜTZIGE BAU- UND WONUNGSGES.m.b.H.
PICHLHOFSTRASSE 62
4813 ALTMÜNSTER

ARCHITEKT




KB+L ARCHITEKTUR ZT GmbH
DRUCKEREISTRASSE 44/1/1
4810 GMUNDEN

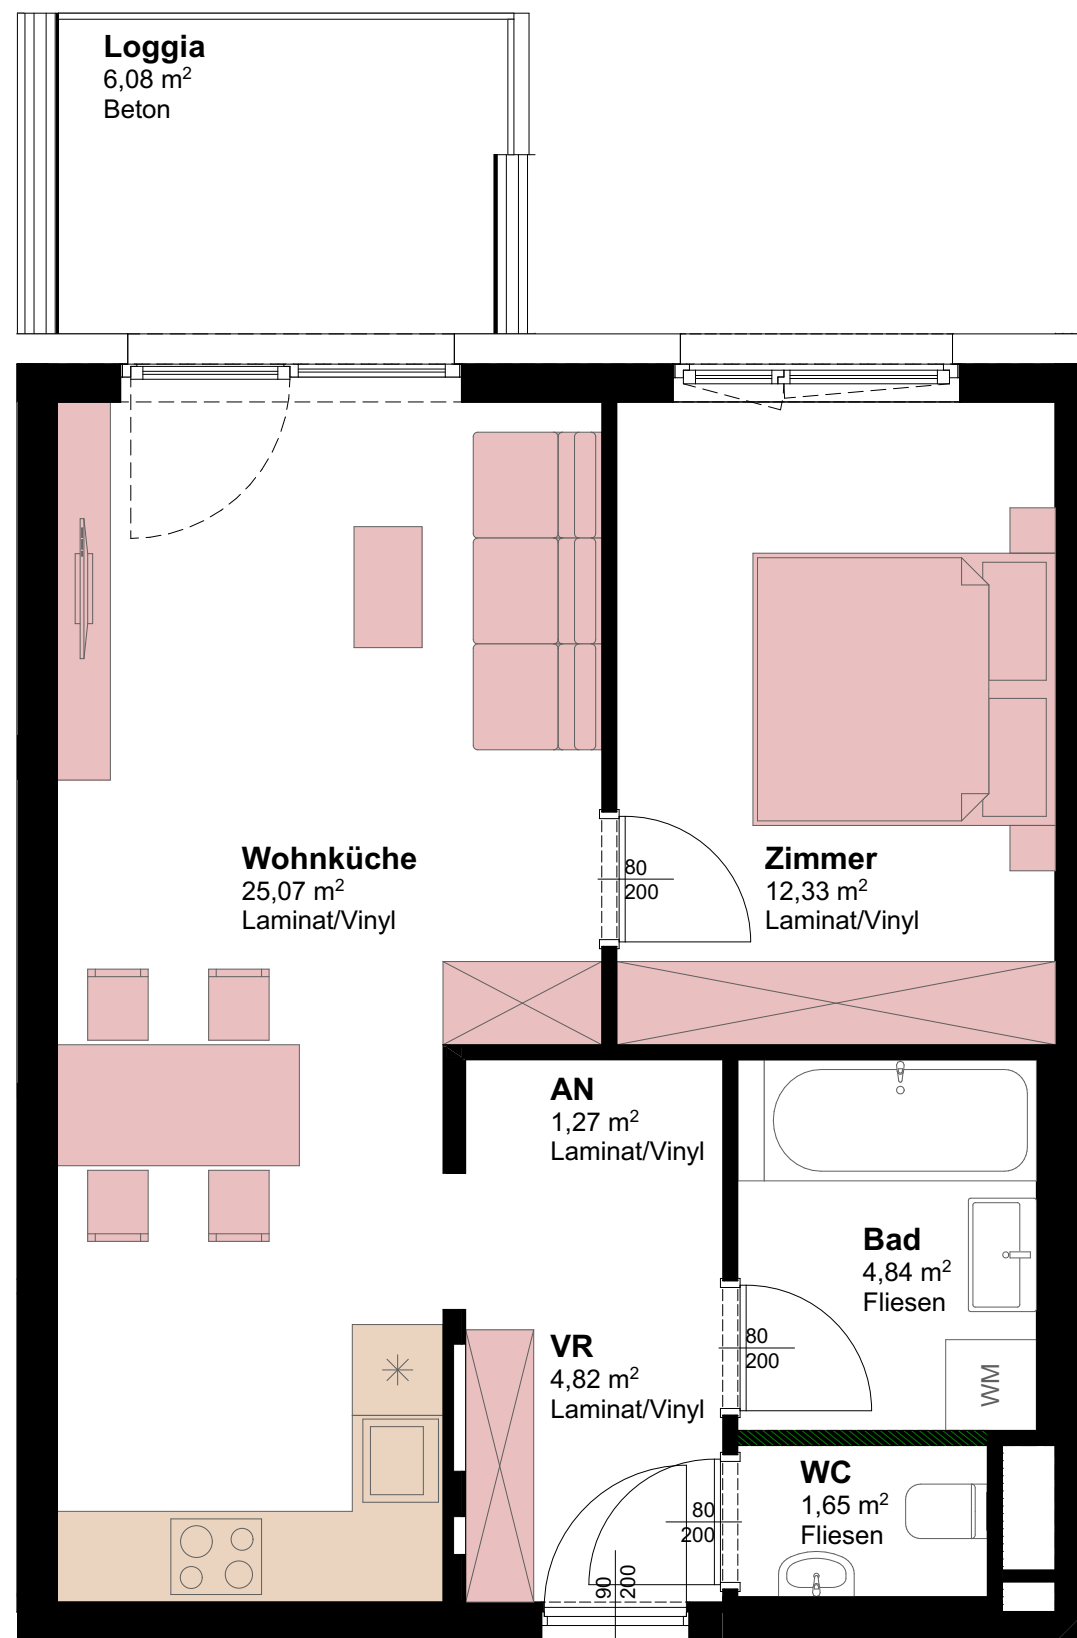

AISTERSHEIM 21 | AISTERSHEIM

TOP 08 (mögliche Möblierung)
1. Obergeschoß M 1:50

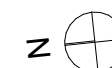

Boden- und Wandbeläge sowie die Elektro- und Sanitärausstattung stellt den Standard dar. Die Kucheneinrichtungen, Waschmaschine und sonstige Einrichtungsgegenstände dienen nur der Veranschaulichung eines möglichen Einrichtungsvorschlages und werden nicht geliefert.

Unverbindliche Plankopie! Änderungen während der Bauausführung vorbehalten! Fenstermaße vorbehalten!
Koten sind nicht für die Bestellung von Einbaumöbeln verwendbar - Naturmaße erforderlich!

BAUTRÄGER | WOHNUNGSVERGABE



WSO GEMEINNÜTZIGE BAU- UND WONUNGSGES.m.b.H
PICHLHOFSTRASSE 62
4813 ALTMÜNSTER

ARCHITEKT



KB+L ARCHITEKTUR ZT GmbH
DRUCKEREISTRASSE 44/1/1
4810 GMUNDEN

09.01.2025

TOP - Seite | 08-04



AISTERSHEIM 21 | AISTERSHEIM

TOP 08 Kellerabteil
Erdgeschoß M 1:100



Boden- und Wandbeläge sowie die Elektro- und Sanitärausstattung stellt den Standard dar. Die Kücheneinrichtungen, Waschmaschine und sonstige Einrichtungsgegenstände dienen nur der Veranschaulichung eines möglichen Einrichtungsvorschlages und werden nicht geliefert.

Unverbindliche Plankopie! Änderungen während der Bauausführung vorbehalten! Fenstermaße vorbehalten!
Koten sind nicht für die Bestellung von Einbaumöbeln verwendbar - Naturmaße erforderlich!

BAUTRÄGER | WOHNUNGSVERGABE



WSO GEMEINNÜTZIGE BAU- UND WOHNUNGSGES.m.b.H
PICHLHOFSTRASSE 62
4813 ALTMÜNSTER

ARCHITEKT



KB+L ARCHITEKTUR ZT GmbH
DRUCKEREISTRASSE 44/1/1
4810 GMUNDEN

09.01.2025

TOP - Seite | 08-05