

Legende:

- Ein-Aus Wechselschalter

Serienschalter

Taster

Bewegungsmelder

Steckdose

Doppel- Steckdose

Rauchmelder

Sprechanlage Wohnung

Wandleuchte

Deckenleuchte
- Elektrischer Anschluss, Leerrohr Sonnenschutz

Elektrischer Anschluss, flexibles Kabel 3m 1 pol.

E- Herd Anschluss, flexibles Kabel 3m

Leerdose Medien

Lüfter (WC bzw. Bad)

Raumthermostat

Elektro & Medien Verteiler Wohnung

Heizungsverteiler

Außenventil- Gartenwasser
- In den Räumen "Zimmer" sind im Bereich der Stockaufdopplungen Zuluftelemente (Fabrikat Krobath) verbaut.

Abkürzungen:

- RPH Parapethöhe Rohbau

FPH Parapethöhe fertig

FOK Fußbodenoberkante

STUK Sturzunterkante

DK Dreh-Kipp-Fenster

DREH Dreh-Fenster

FIX Fixverglasung

El₂30 Brandschutztüre

RB Rohbau

DL Durchgangslichte

AN Abstellnische

VR Vorraum
- ER Einlagerungsraum - Keller

KIWA Kinderwagen - Abstellraum

ESG Einscheiben-Sicherheitsglas

VSG Verbund-Sicherheitsglas

GSP Geschirrspüler

DA Dunstabzug

KS Kühlschrank

WM Waschmaschine

FR Feuchtraumsteckdose

WA Wandauslass


FGH Fussbodenheizung

E/N Strom / Niederspannungsverteiler

Montagehöhen:

Schalter +1,15m,
Steckdosen +0,30m,
Arbeitssteckdosen +1,00m

Grundsätzlich sind die Montagehöhen und die Situierung der Schalter- und Steckgeräte bzw. der Auslässe vor Montage mit der Bauleitung bzw. mit dem Bauherren und mit den ausführenden Installationsunternehmen für Heizungs und Sanitäranlagen abzustimmen.

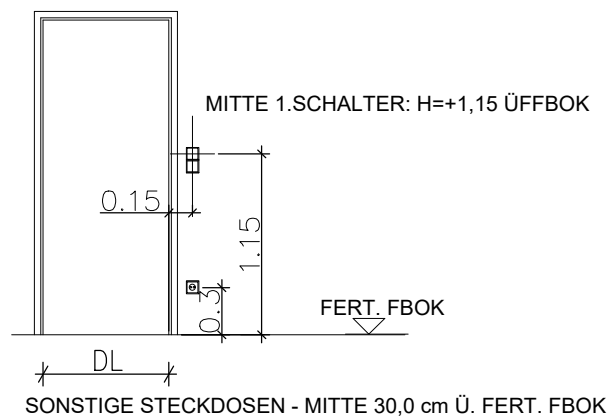


VERGABEPLAN

Aistersheim 21
4676 Aistersheim

TOP 24

2. Obergeschoß

Wohnfläche	70,82 m²
Loggia	7,03 m²
Kellerabteil	5,12 m²

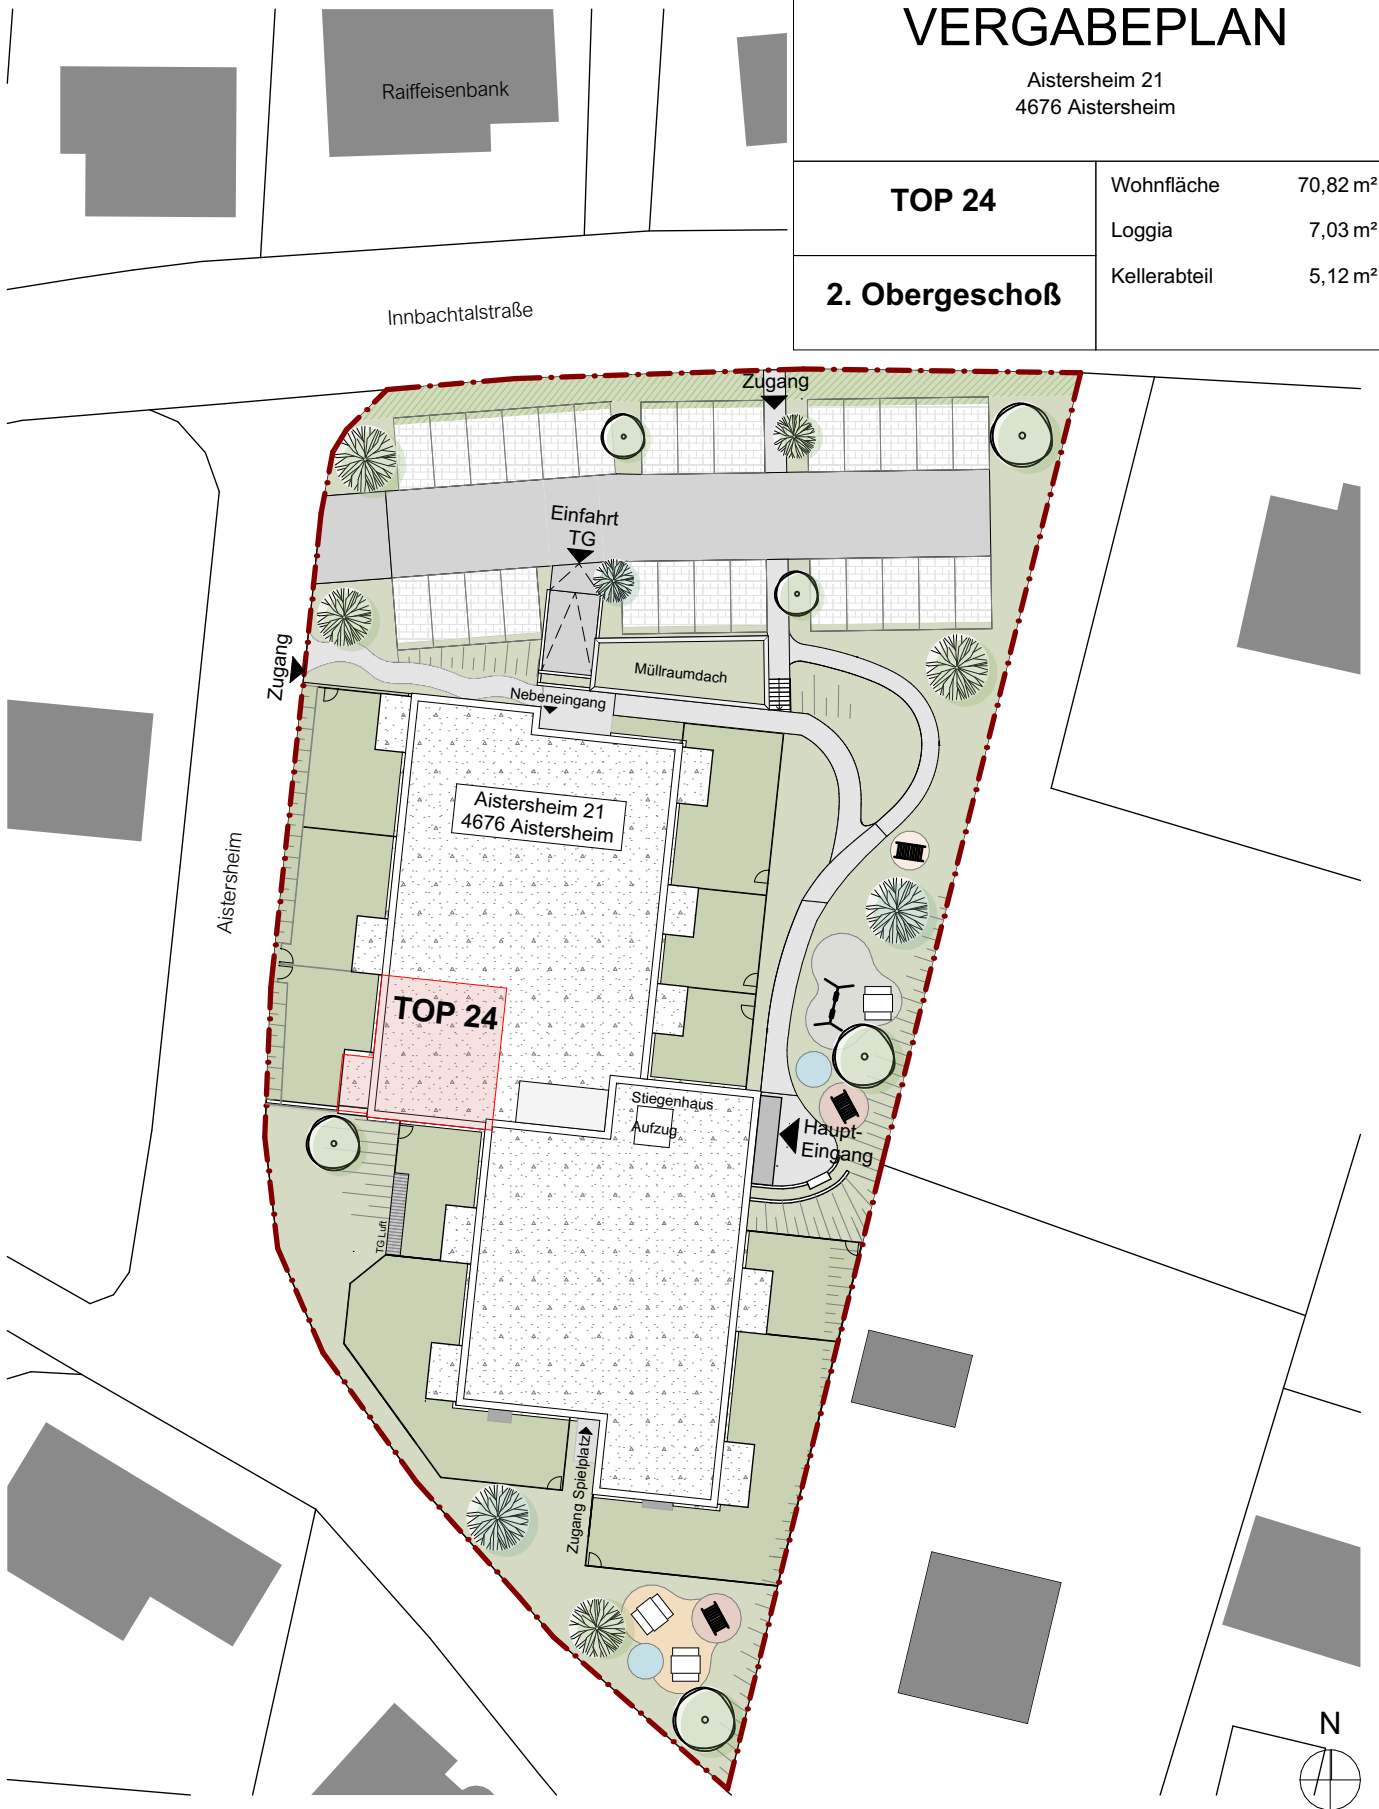

Boden- und Wandbeläge sowie die Elektro- und Sanitärausstattung stellt den Standard dar. Die Kücheneinrichtungen, Waschmaschine und sonstige Einrichtungsgegenstände dienen nur der Veranschaulichung eines möglichen Einrichtungsvorschlages und werden nicht geliefert.

Unverbindliche Plankopie! Änderungen während der Bauausführung vorbehalten! Fenstermaße vorbehalten!
Koten sind nicht für die Bestellung von Einbaumöbeln verwendbar - Naturmaße erforderlich!

BAUTRÄGER | WOHNUNGSVERGABE




WSO GEMEINNÜTZIGE BAU- UND WONUNGSGES.m.b.H
PICHLHOFSTRASSE 62
4813 ALTMÜNSTER

ARCHITEKT



KB+L ARCHITEKTUR ZT GmbH
DRUCKEREISTRASSE 44/1/1
4810 GMUNDEN

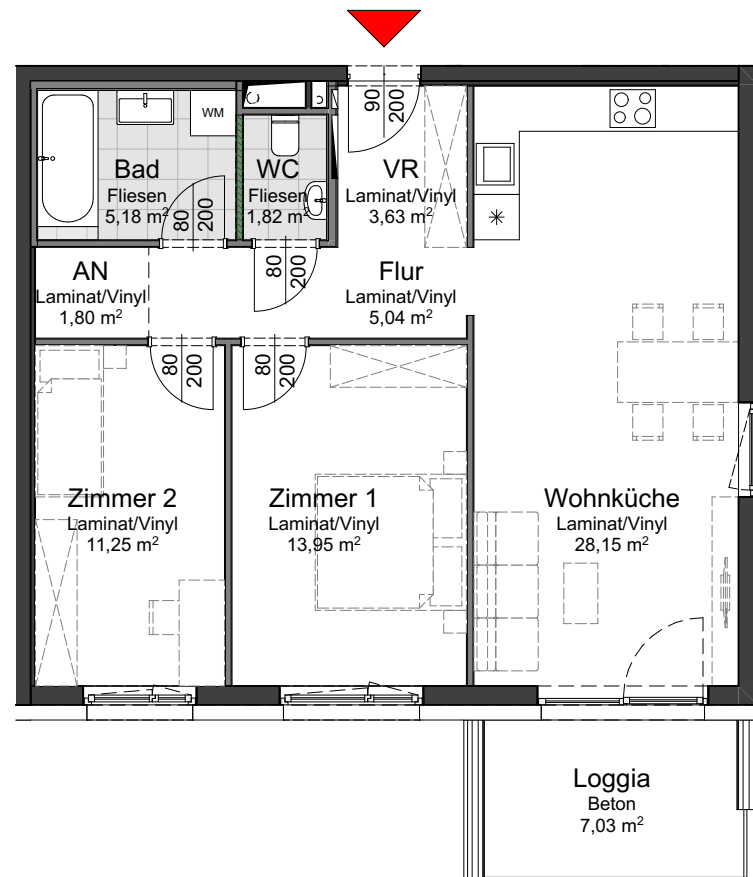

AISTERSHEIM 21 | AISTERSHEIM

TOP 24
2. Obergeschoß M 1:100



Boden- und Wandbeläge sowie die Elektro- und Sanitärausstattung stellt den Standard dar. Die Kucheneinrichtungen, Waschmaschine und sonstige Einrichtungsgegenstände dienen nur der Veranschaulichung eines möglichen Einrichtungsvorschlages und werden nicht geliefert.

Unverbindliche Plankopie! Änderungen während der Bauausführung vorbehalten! Fenstermaße vorbehalten!
Koten sind nicht für die Bestellung von Einbaumöbeln verwendbar - Naturmaße erforderlich!

BAUTRÄGER | WOHNUNGSVERGABE



WSO GEMEINNÜTZIGE BAU- UND WONUNGSGES.m.b.H
PICHLHOFSTRASSE 62
4813 ALTMÜNSTER


ARCHITEKT



KB+L ARCHITEKTUR ZT GmbH
DRUCKEREISTRASSE 44/1/1
4810 GMUNDEN

09.01.2025

TOP - Seite | 24-02

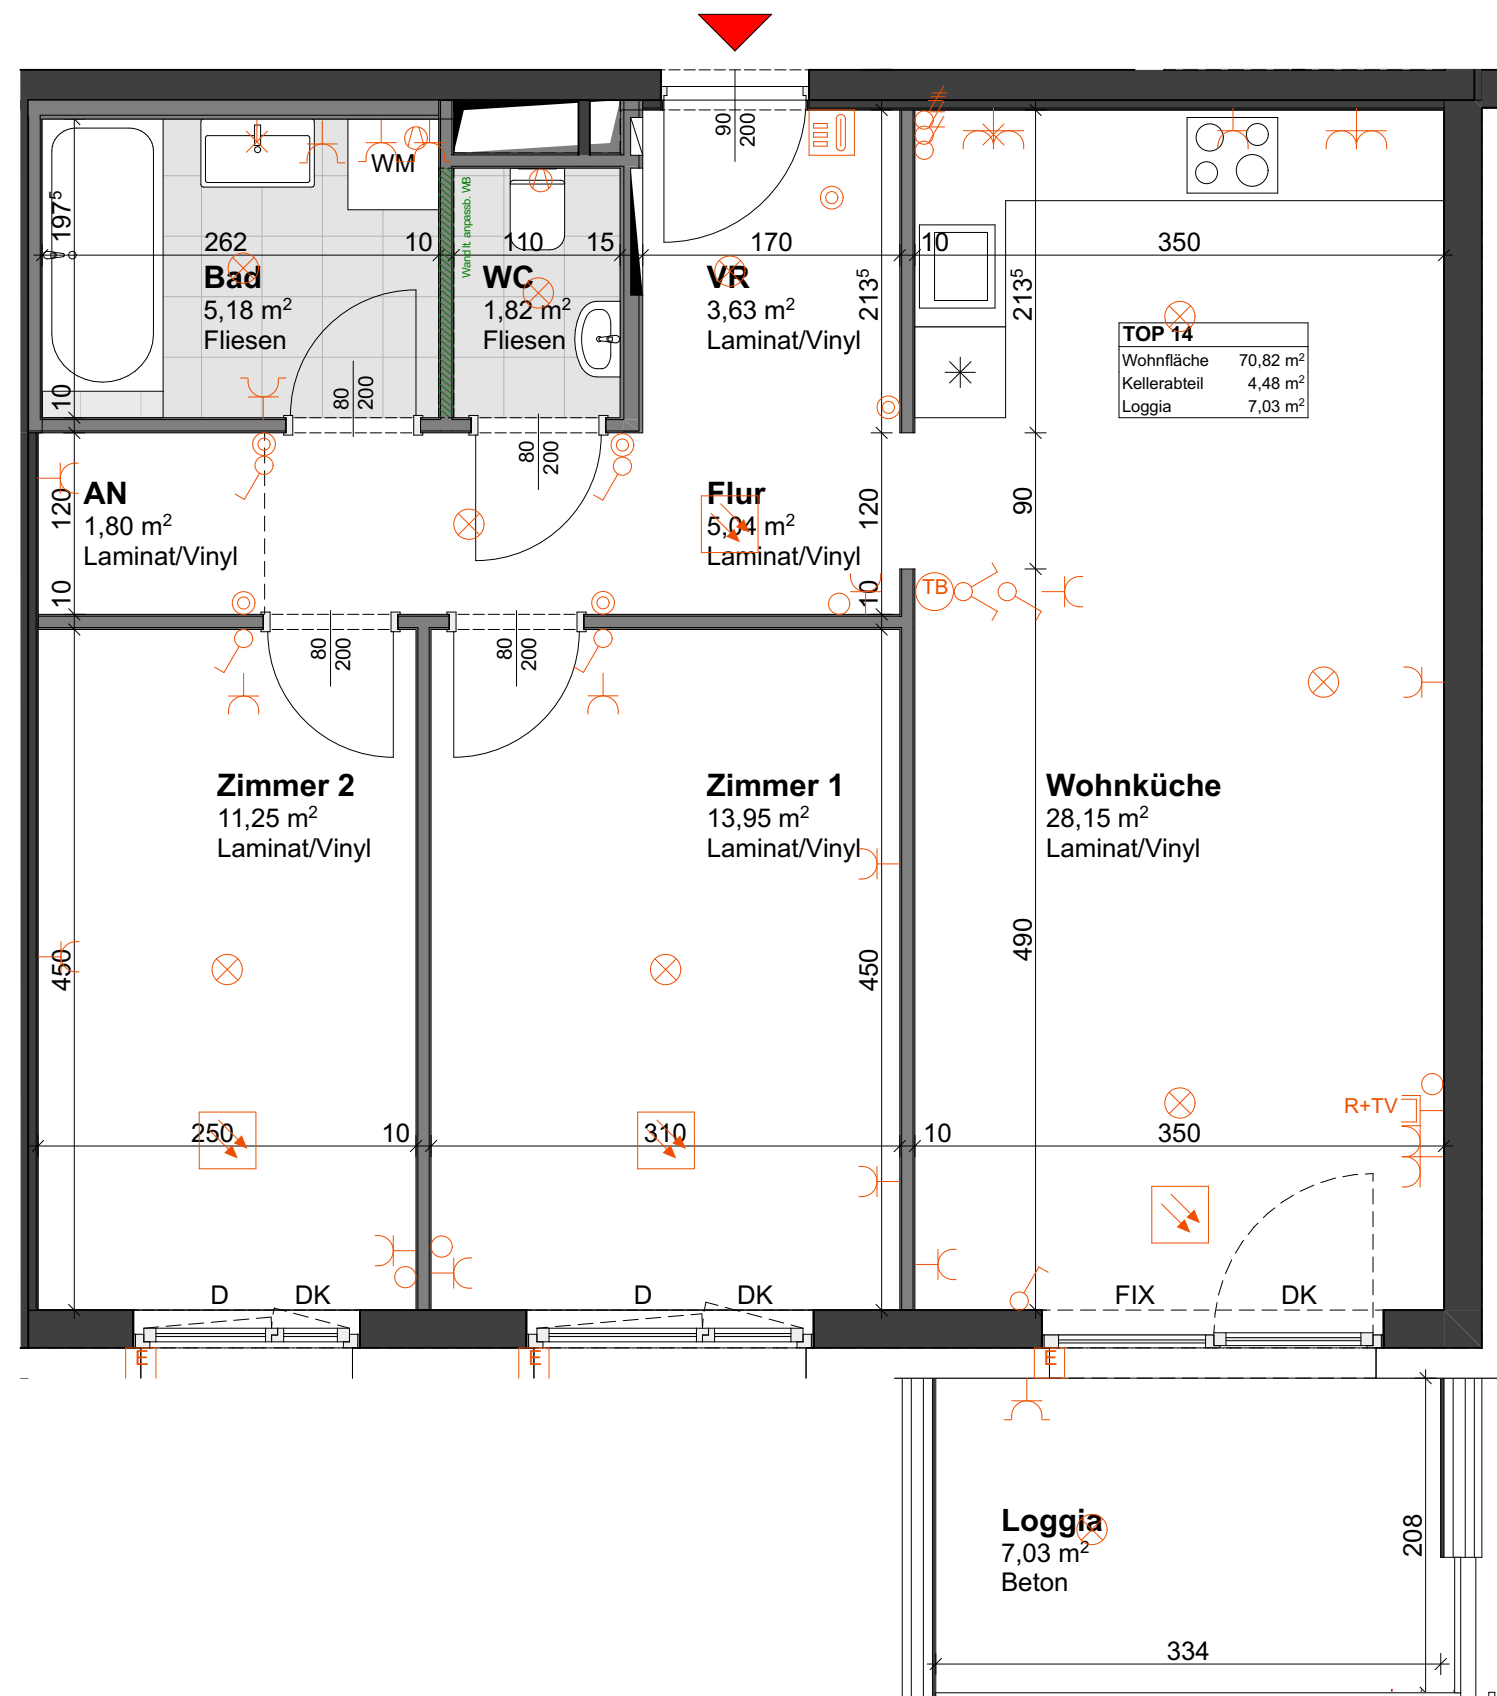

AISTERSHEIM 21 | AISTERSHEIM

TOP 24
2. Obergeschoß M 1:50



Boden- und Wandbeläge sowie die Elektro- und Sanitärausstattung stellt den Standard dar. Die Kücheneinrichtungen, Waschmaschine und sonstige Einrichtungsgegenstände dienen nur der Veranschaulichung eines möglichen Einrichtungsvorschlages und werden nicht geliefert.

Unverbindliche Plankopie! Änderungen während der Bauausführung vorbehalten! Fenstermaße vorbehalten!
Koten sind nicht für die Bestellung von Einbaumöbeln verwendbar - Naturmaße erforderlich!

BAUTRÄGER | WOHNUNGSVERGABE




WSO GEMEINNÜTZIGE BAU- UND WOHNUNGSGES.m.b.H
PICHLHOFSTRASSE 62
4813 ALTMÜNSTER

ARCHITEKT



KB+L ARCHITEKTUR ZT GmbH
DRUCKEREISTRASSE 44/1/1
4810 GMUNDEN

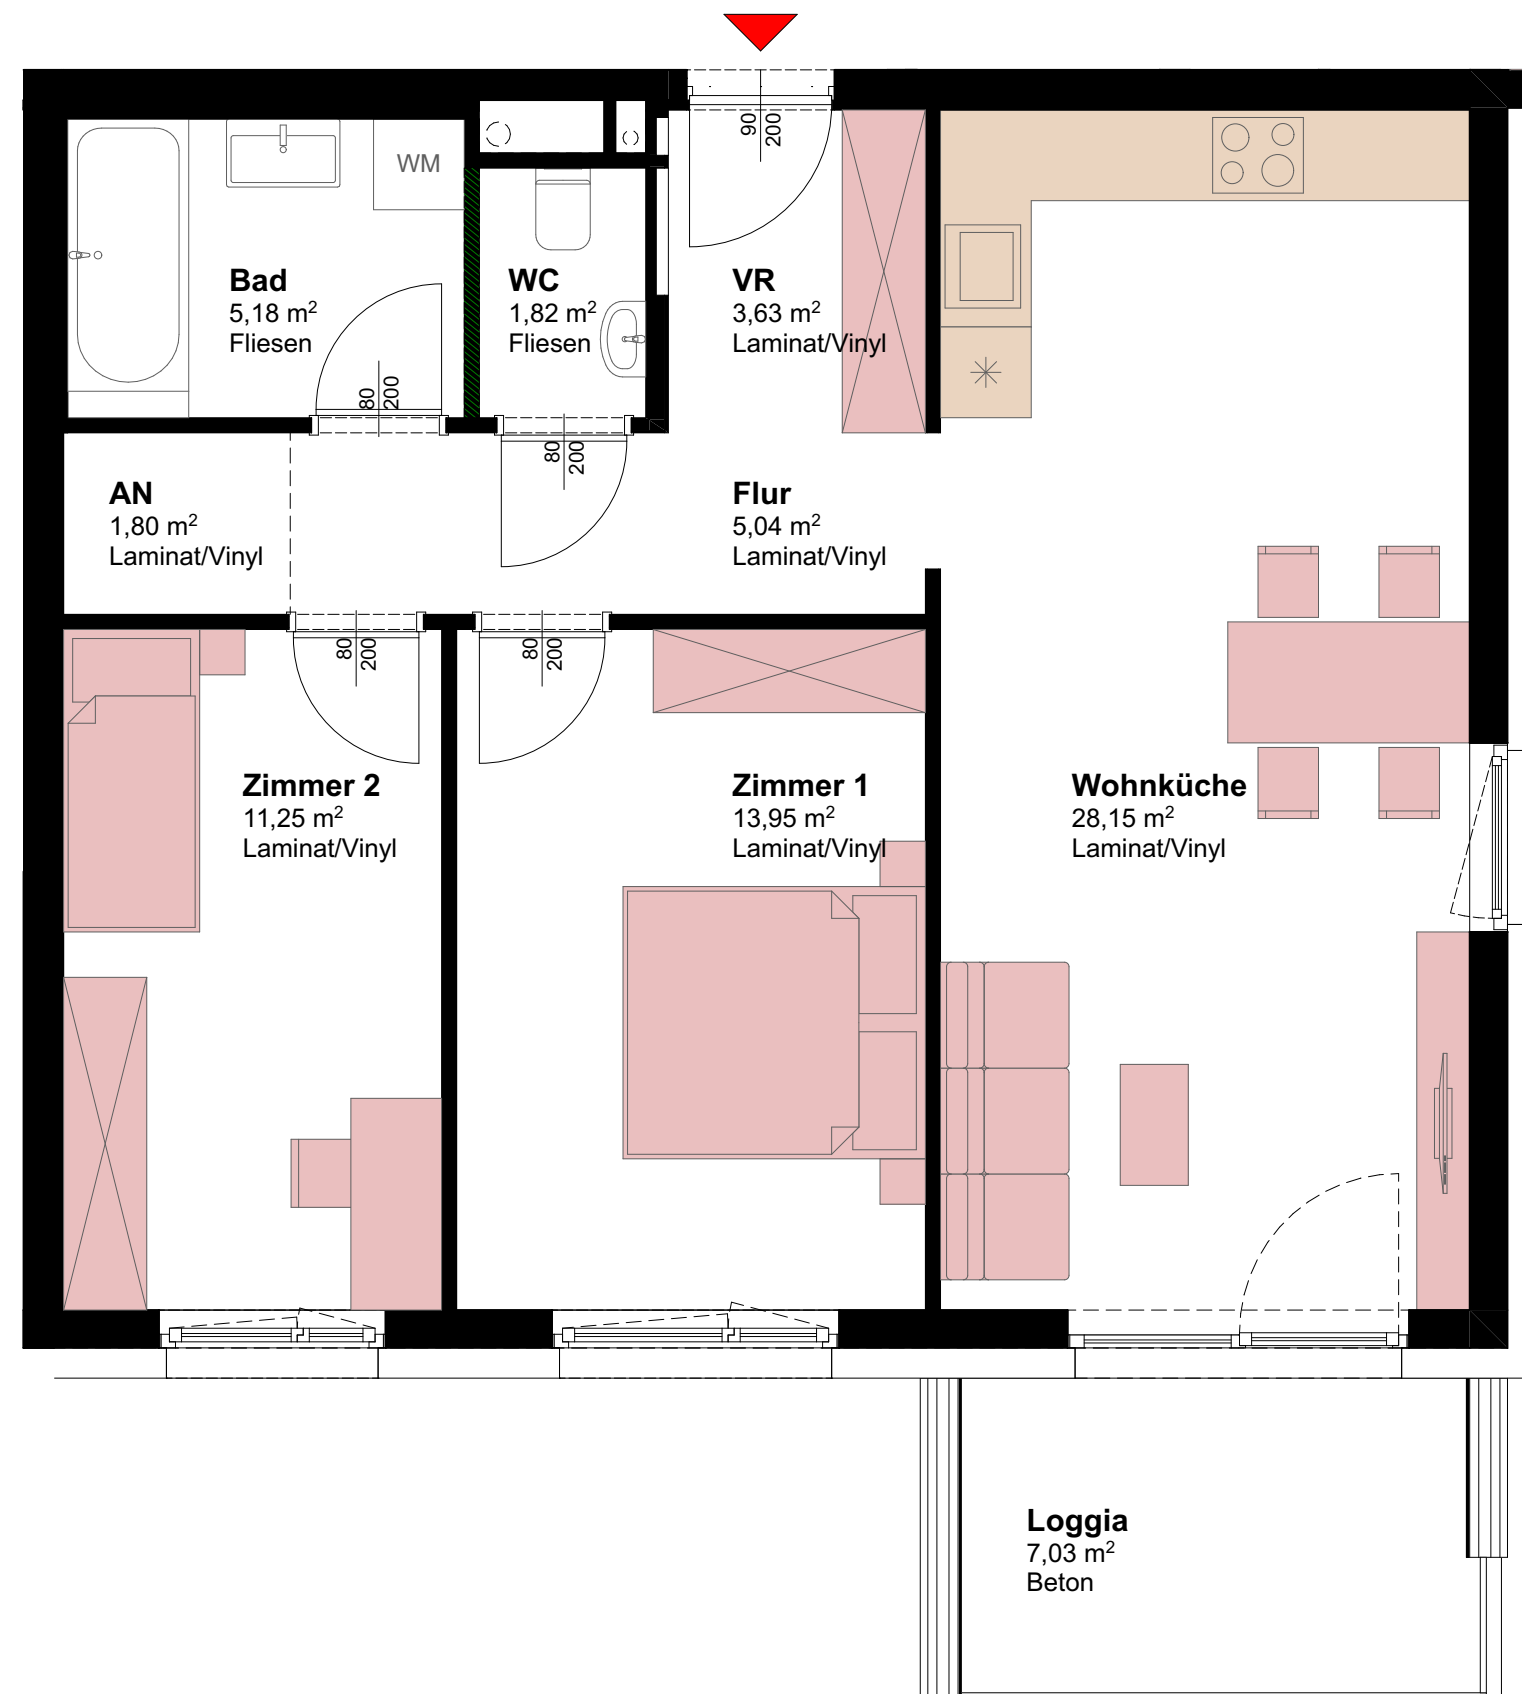

AISTERSHEIM 21 | AISTERSHEIM

TOP 24 (mögliche Möblierung)
2. Obergeschoß M 1:50



Boden- und Wandbeläge sowie die Elektro- und Sanitärausstattung stellt den Standard dar. Die Kücheneinrichtungen, Waschmaschine und sonstige Einrichtungsgegenstände dienen nur der Veranschaulichung eines möglichen Einrichtungsvorschlages und werden nicht geliefert.

Unverbindliche Plankopie! Änderungen während der Bauausführung vorbehalten! Fenstermaße vorbehalten!
Koten sind nicht für die Bestellung von Einbaumöbeln verwendbar - Naturmaße erforderlich!

BAUTRÄGER | WOHNUNGSVERGABE



WSO GEMEINNÜTZIGE BAU- UND WONUNGSGES.m.b.H
PICHLHOFSTRASSE 62
4813 ALTMÜNSTER

ARCHITEKT



KB+L ARCHITEKTUR ZT GmbH
DRUCKEREISTRASSE 44/1/1
4810 GMUNDEN

09.01.2025

TOP - Seite | 24-04



AISTERSHEIM 21 | AISTERSHEIM

TOP 24 Kellerabteil
Erdgeschoß M 1:100



Boden- und Wandbeläge sowie die Elektro- und Sanitärausstattung stellt den Standard dar. Die Kücheneinrichtungen, Waschmaschine und sonstige Einrichtungsgegenstände dienen nur der Veranschaulichung eines möglichen Einrichtungsvorschlages und werden nicht geliefert.

Unverbindliche Plankopie! Änderungen während der Bauausführung vorbehalten! Fenstermaße vorbehalten!
Koten sind nicht für die Bestellung von Einbaumöbeln verwendbar - Naturmaße erforderlich!

BAUTRÄGER | WOHNUNGSVERGABE



WSO GEMEINNÜTZIGE BAU- UND WONUNGSGES.m.b.H
PICHLHOFSTRASSE 62
4813 ALTMÜNSTER

ARCHITEKT



KB+L ARCHITEKTUR ZT GmbH
DRUCKEREISTRASSE 44/1/1
4810 GMUNDEN

09.01.2025

TOP - Seite | 24-05