


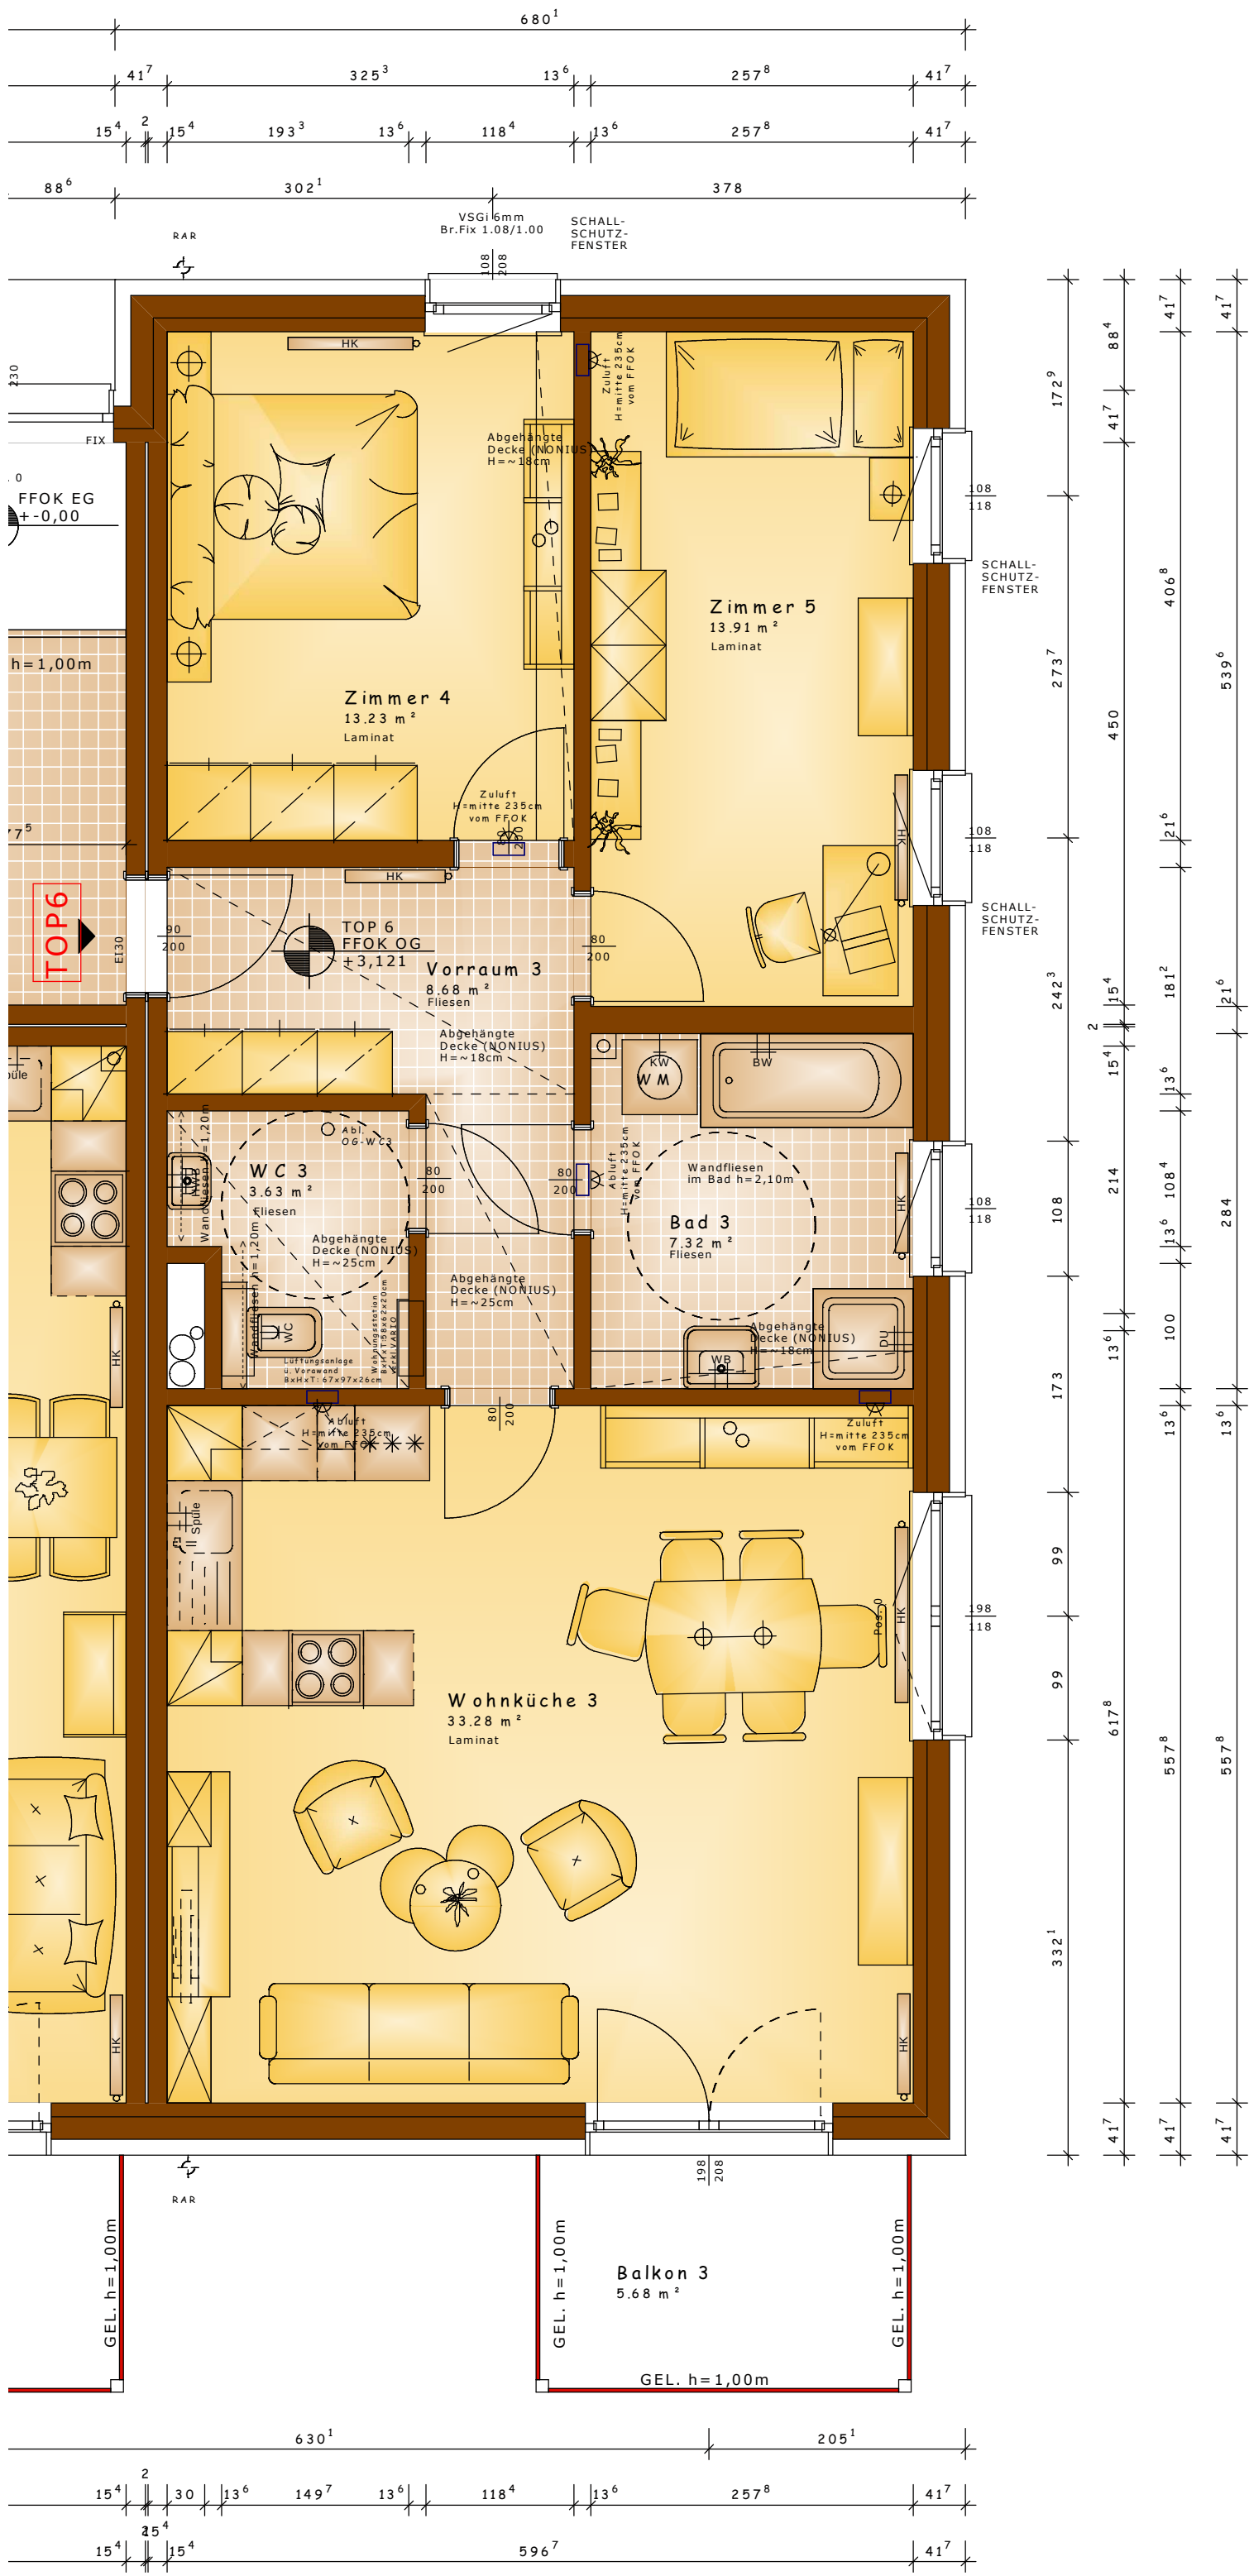

Verkaufsplan: 6120 / AK-Pitten

OBERGESCHOSS Top 6

M 1:50



BAUWERBER:	Gemein.Wohnungsgesellschaft Arthur Krupp GmbH. 2560 Berndorf, Neugasse 11
GRUNDEIGENTÜMER:	Gemein.Wohnungsgesellschaft Arthur Krupp GmbH. 2560 Berndorf, Neugasse 11
BAUORT:	2823 Pitten, Mitterfeldgasse KG. 23327 Pitten, Grst.Nr. 432/15, EZ. 1074

Höhe von Estrichoberkante

- ☿ Doppelwippe, h=120cm
- ☿ Schalter, h=120cm
- ☿ Wechselschalter, h=120cm
- ✕ RT Raumthermostat, h=145cm
- ☿ Steckdose, h=30cm
- ⚡ E HERD 400 V 400V Steckdose, h=30cm
- ⚡ Wandauslass, h=200cm
- ⊕ Deckenauslass
- ☿ KL Klingeltaster, h=120cm
- ☿ TV TV-Antenne, h=30cm
- ☿ TEL Telefon, h=30cm
- ✕ LR Leerrohr, h=30cm

Anmerkungen:

EG: 2,60m OG: 2,60m
KG: 2,27m

ZU / ABLUFT

Wandänderungen sowie Änderungen in der Anordnung von Elektro- u. Sanitäreinrichtungen durch statische Erfordernisse sind möglich

Brüstungshöhen BRH beziehen sich auf den Fußboden

Eventuell eingetragene Heizkörper sind Symbole und entsprechen nicht den tatsächlichen Abmessungen

Nr.	Datum	Name	Art der Änderung	Freigabe
1	17.05.13	hal	Bodenbelege geändert, bzw. hinzugefügt	
2	.	.	.	
3	.	.	.	
4	.	.	.	
5	.	.	.	

Wiener Neustadt, am 29-04-2013

hal/6120_AK-Pitten

