



Änderungen im Rahmen des Kaufvertrages vorbehalten

Für die Anfertigung von Einbaumöbel sind Naturmaße zu nehmen!  
 Einbaumöbel nicht an Außenwände stellen! Gefahr von Schimmelbildung!  
 Die dargestellte Kücheneinrichtung, Waschmaschine...etc. gelten nur als Möblierungsvorschlag und sind nicht inkludiert.

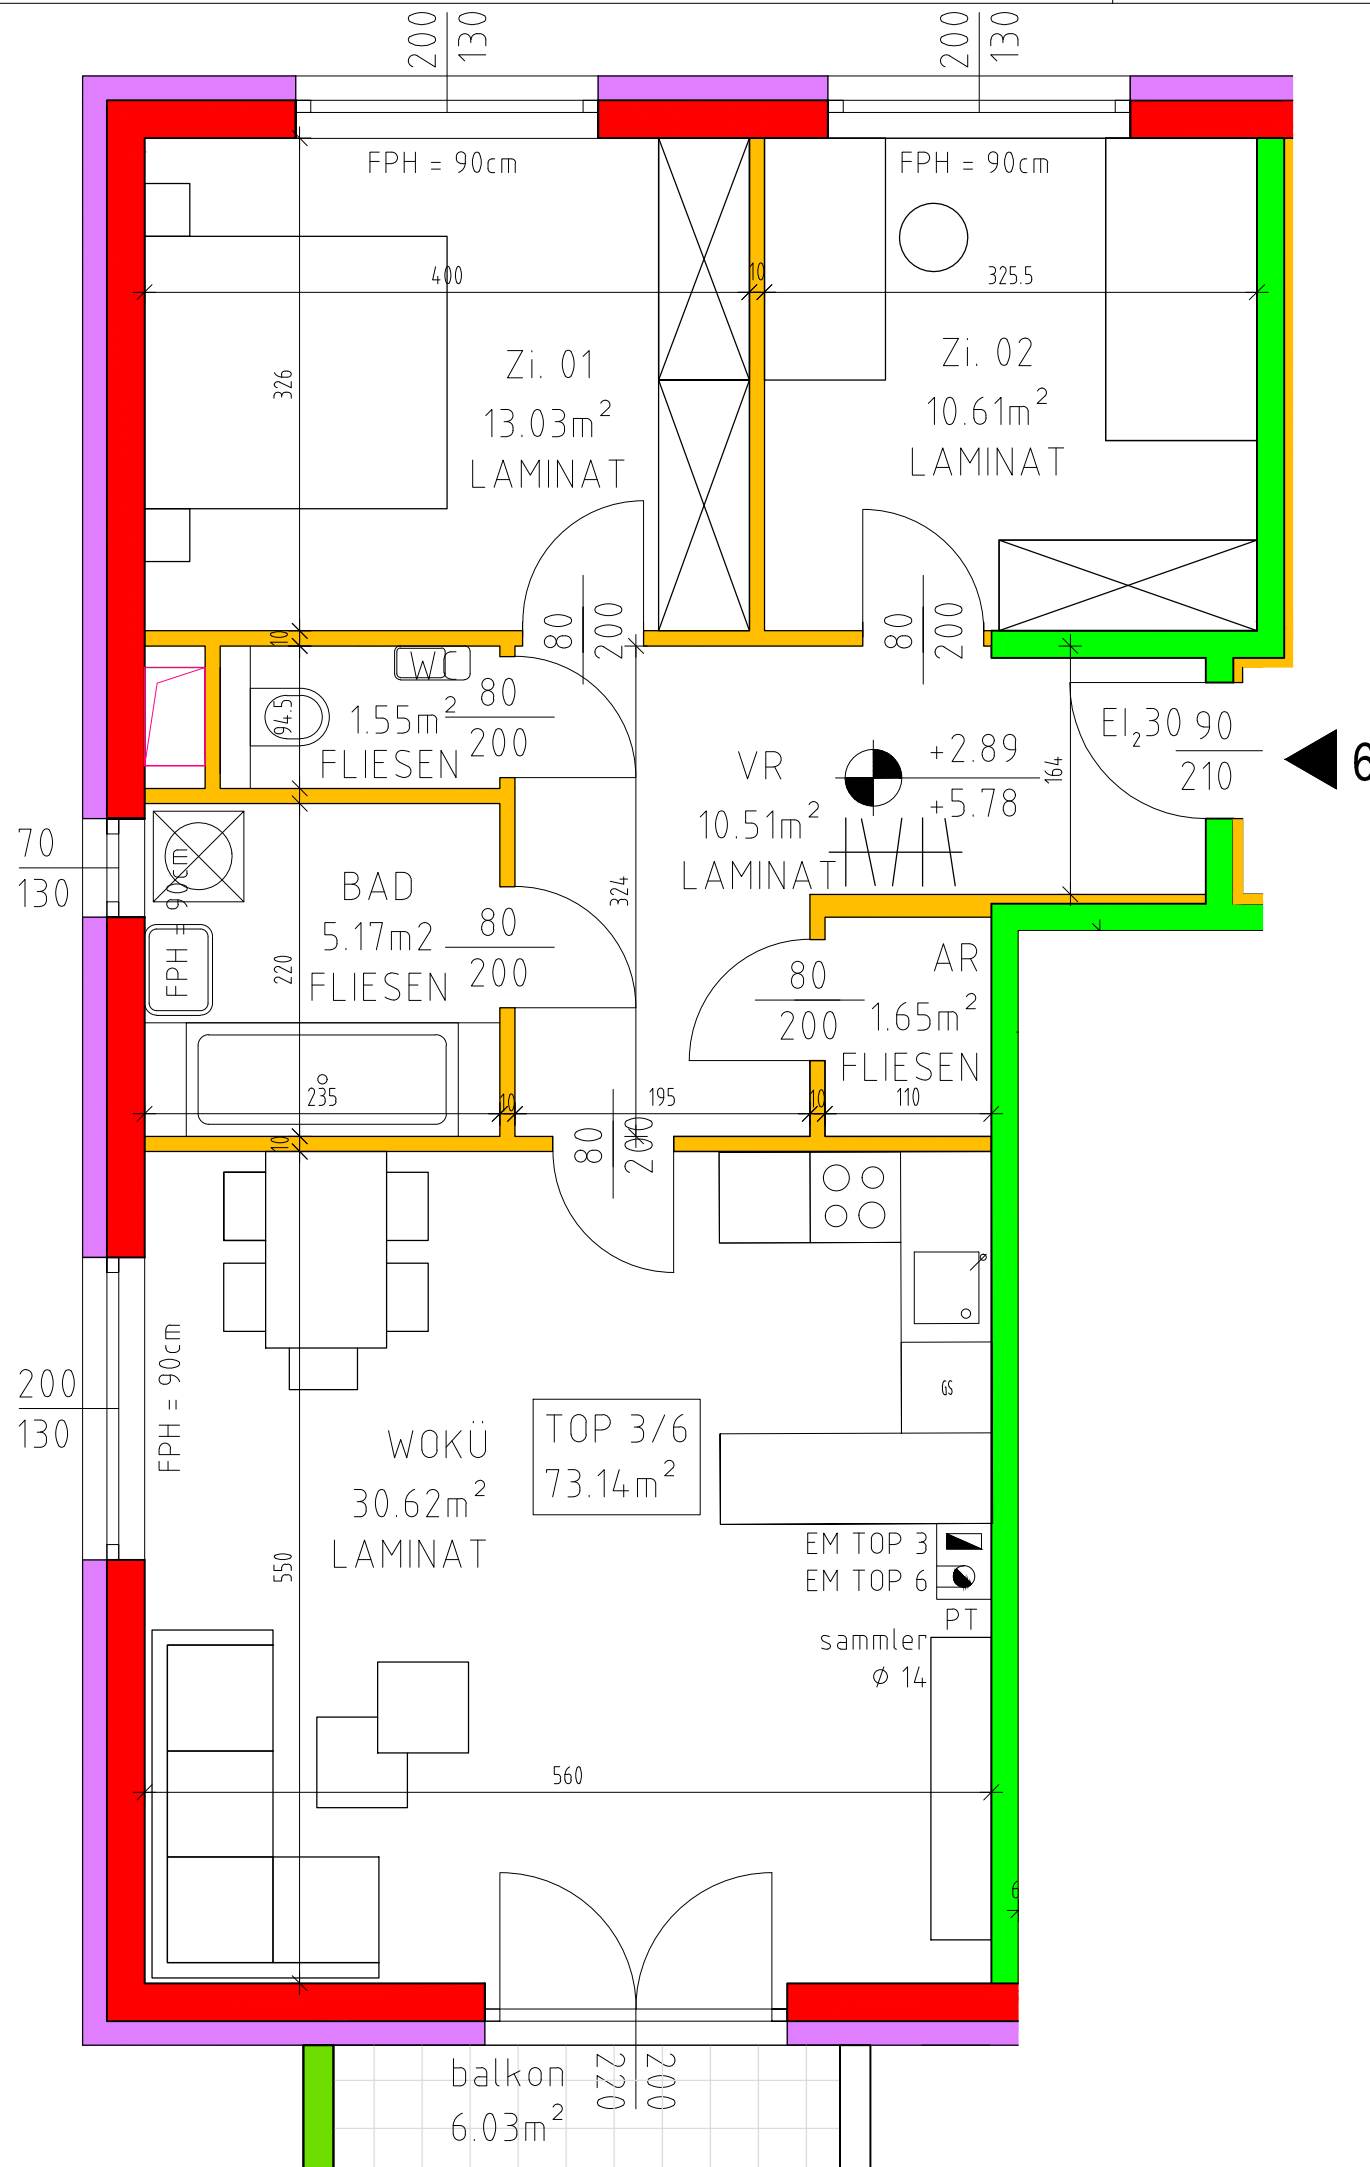

# VERGABEPLAN

Bundesstrasse 7  
 A - 2563 Pottenstein

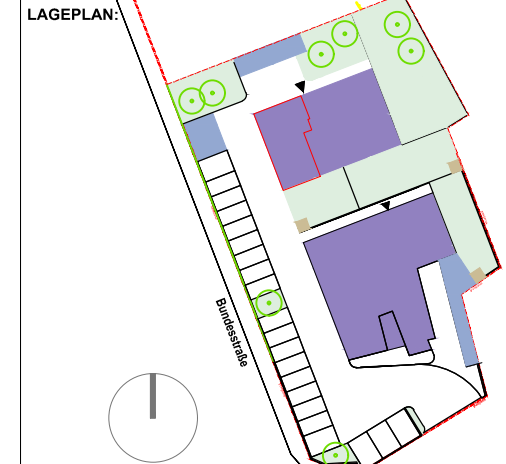

**LEGENDE:**

- ZIEGEL
- STAHLBETON / BETON
- WÄRMEDÄMMUNG
- LEICHTBAU
- STAHL
- HOLZ
- SBZ ZIEGEL

**KENNWERTE:**

Geschoss:	2.OG
Wohnnutzfläche: (ohne Loggia)	73,14 m <sup>2</sup>
Loggia:	0,00 m <sup>2</sup>
Balkon/Terrasse:	6,03 m <sup>2</sup>
Einlagerungsraum:	3,02 m <sup>2</sup>
Garten:	0,00 m <sup>2</sup>
Gerätehütte:	0,00 m <sup>2</sup>

**GRUNDEIGENTÜMER:**

Raiffeisen Lagerhaus GmbH  
 Lagerhausstraße 3, 2460 Bruck an der Leitha

**BAUBETREUUNG:**



**PLANVERFASSER:**



**PLANINHALT:**

TOP 6 2.OG

GESCHOSS	TOP	TYP	MASSSTAB	PLANNR	DATUM
2.OG	6	C	1:50	POT_VER_919	26.07.2019