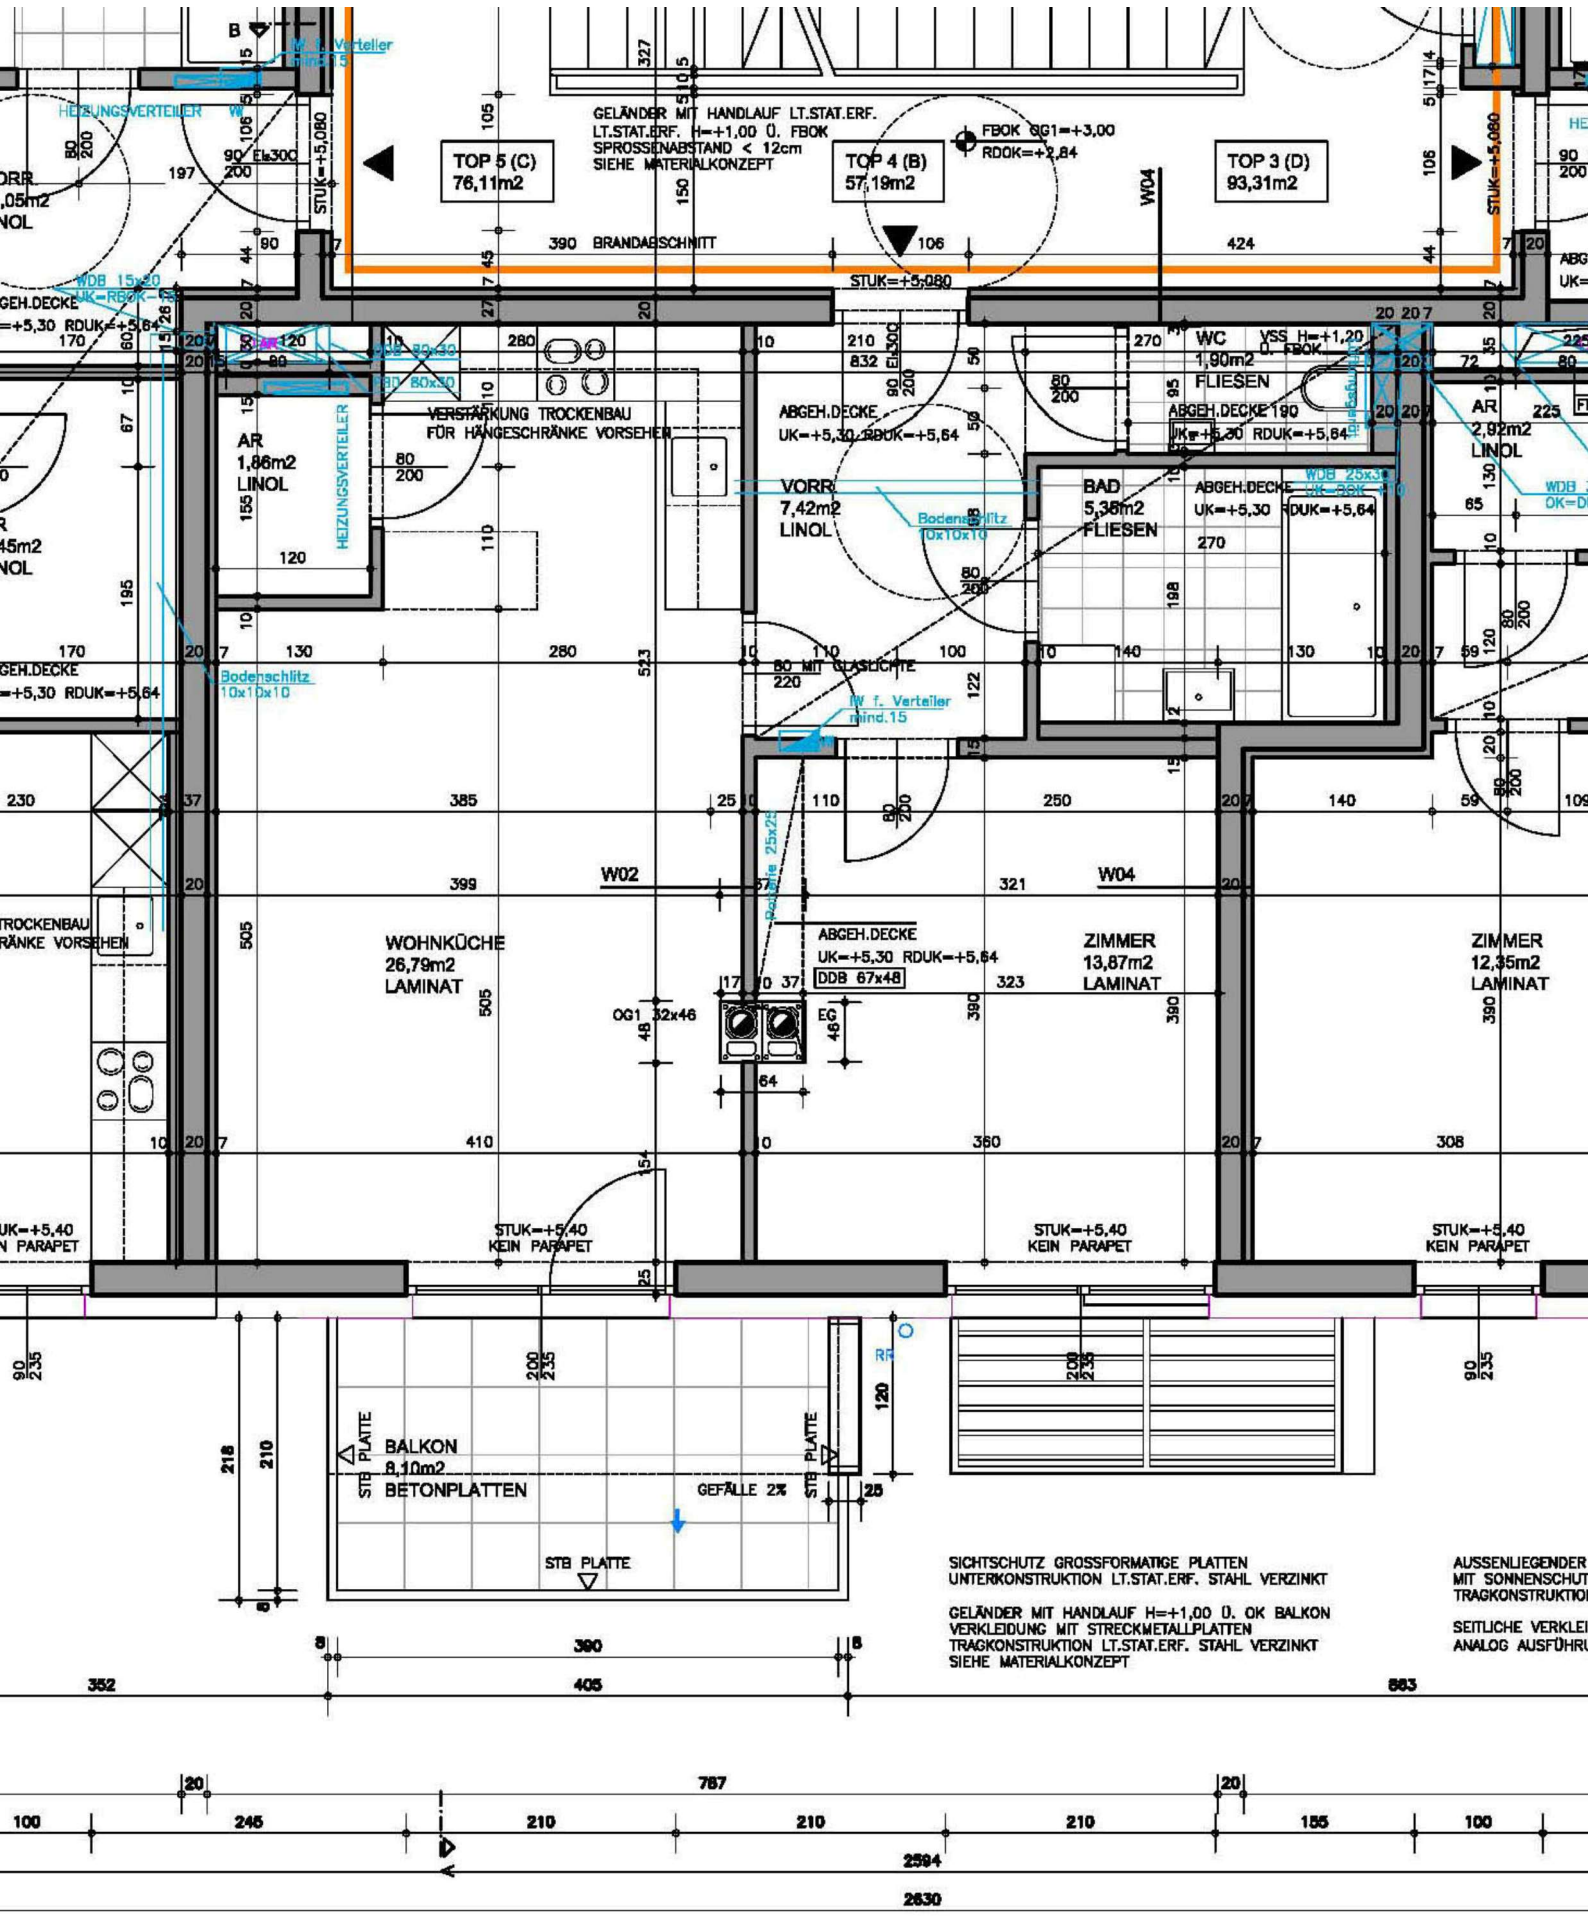

TOP 5 (C)
76,11m2
TOP 4 (B)
57,19m2
TOP 3 (D)
93,31m2
GELÄNDER MIT HANDLAUF LT.STAT.ERF.
LT.STAT.ERF. H=+1,00 Ü. FBOK
SPROSSENABSTAND < 12cm
SIEHE MATERIALKONZEPT
FBOK OG1=+3,00
RDOK=+2,84
390 BRANDABSCHNITT
424
STUK=+5,080
AR
1,86m2
LINOL
VERSTÄRKUNG TROCKENBAU
FÜR HÄNGESCHRÄNKE VORSEHEN
HEIZUNGSVERTEILER
VORR.
7,42m2
LINOL
ABGEH.DECKE
UK=+5,30 RDUK=+5,64
Bodenschlitz
10x10x10
BAD
5,38m2
FLIESEN
WC
1,90m2
FLIESEN
VSS H=+1,20
Ü. FBOK
ABGEH.DECKE 190
UK=+5,30 RDUK=+5,64
AR
2,92m2
LINOL
WOHNKÜCHE
26,79m2
LAMINAT
ABGEH.DECKE
UK=+5,30 RDUK=+5,64
DDB 67x48
OG1 32x46
EG
ZIMMER
13,87m2
LAMINAT
ZIMMER
12,35m2
LAMINAT
W02
W04
BALKON
8,10m2
BETONPLATTEN
STB PLATTE
GEFÄLLE 2%
STUK=+5,40
KEIN PARAPET
SICHTSCHUTZ GROSSFORMATIGE PLATTEN
UNTERKONSTRUKTION LT.STAT.ERF. STAHL VERZINKT
GELÄNDER MIT HANDLAUF H=+1,00 Ü. OK BALKON
VERKLEIDUNG MIT STRECKMETALLPLATTEN
TRAGKONSTRUKTION LT.STAT.ERF. STAHL VERZINKT
SIEHE MATERIALKONZEPT
AUSSENLIEGENDER
MIT SONNENSCHUT
TRAGKONSTRUKTION
SEITLICHE VERKLEI
ANALOG AUSFÜHRU
352
405
663
787
2594
2630