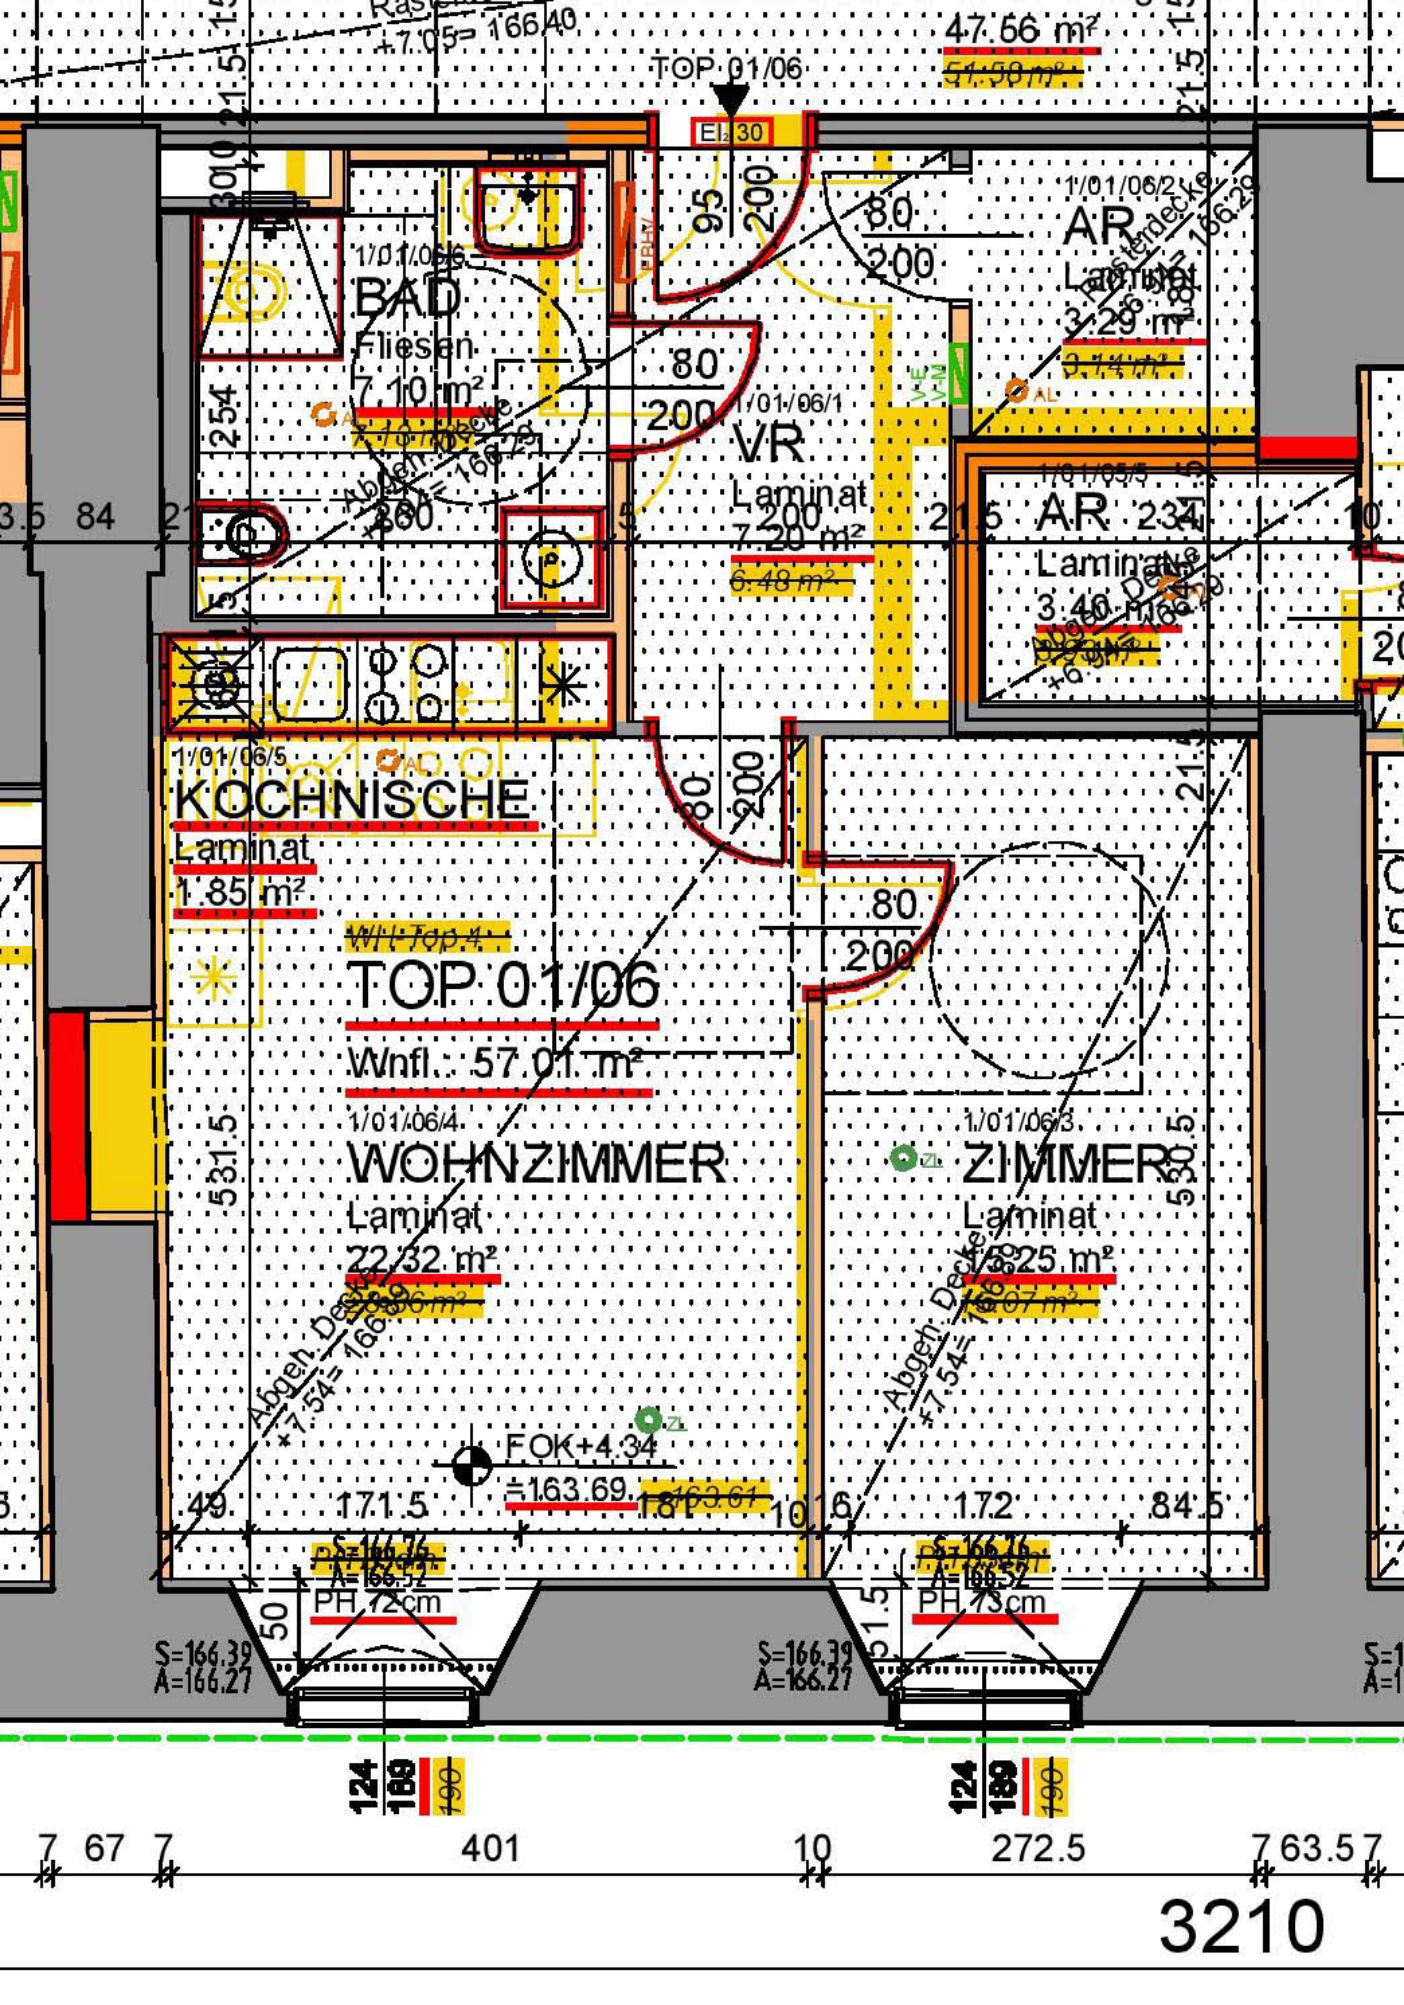

TOP 01/06
El 30
47.56 m²
51.58 m²
1/01/06/2
AR
Laminat
3.29 m²
3.14 m²
1/01/06/6
BAD
Fliesen
7.10 m²
1/01/06/1
VR
Laminat
7.20 m²
6.48 m²
1/01/05/5
AR
Laminat
3.40 m²
1/01/06/5
KOCHNISCHE
Laminat
1.85 m²
WH-Top 4
TOP 01/06
Wnfl.: 57.01 m²
1/01/06/4
WOHNZIMMER
Laminat
22.32 m²
1/01/06/3
ZIMMER
Laminat
15.25 m²
FOK+4.34
=163.69
PH 72cm
PH 73cm
S=166.39
A=166.27
124
189
190
7 67 7
401
10
272.5
7 63.5 7
3210