

VERGABEPLAN

Kirchenstraße 1
4901 Ottnang am Hausruck

TOP 14

Wohnfläche	73,66 m ²
Loggia	7,00 m ²
Garten	159,16m ²
Einlagerungsraum	5,53 m ²

Erdgeschoß

Legende:

	Ein-/ Ausschalter		Sprechanlage Wohnung
	Wechselschalter		Klingeltaster
	Serierschalter		Sprechanlage Haustor
	Kreuzschalter		Rauchmelder
	Steckdose		Deckenleuchte
	TV Dose		Wandleuchte
	E-Herd-Anschluss		Raumthermostat
	Lüfter (WC bzw. Bad)		Telefondose
	Unterverteiler		Bewegungsmelder
	Stromauslass		Außenventil
	Heizungsverteiler		


Abkürzungen:

RPH	Parapethöhe Rohbau	ESG	Einscheiben-Sicherheitsglas
FPH	Parapethöhe fertig	VSG	Verbund-Sicherheitsglas
FOK	Fußbodenoberkante	GSP	Geschirrspüler
STUK	Sturzunterkante	DA	Dunstabzug
DK	Dreh-Kipp-Fenster	KS	Kühlschrank
DREH	Dreh-Fenster	WM	Waschmaschine
FIX	Fixverglasung	FR	Feuchtraumsteckdose
El ₂ 30	Brandschutztüre	WA	Wandauslass
RB	Rohbau	FGH	Fussbodenheizung
		E/N	Strom / Niederspannungsverteiler

Montagehöhen:

Schalter +1,15m,
Steckdosen +0,30m,
Arbeitssteckdosen +1,00m

Grundsätzlich sind die Montagehöhen und die Situierung der Schalter- und Steckgeräte bzw. der Auslässe vor Montage mit der Bauleitung bzw. mit dem Bauherren und mit den ausführenden Installationsunternehmen für Heizungs und Sanitäranlagen abzustimmen.

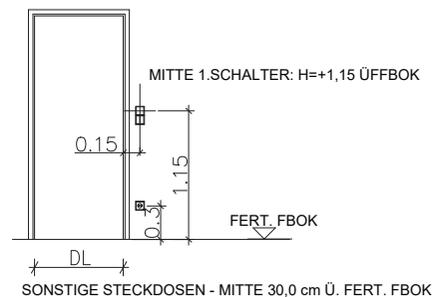

Boden- und Wandbeläge sowie die Elektro- und SanitärAusstattung stellt den Standard dar. Die Kücheneinrichtungen, Waschmaschine und sonstige Einrichtungsgegenstände dienen nur der Veranschaulichung eines möglichen Einrichtungsvorschlages und werden nicht geliefert.

Unverbindliche Plankopie! Änderungen während der Bauausführung vorbehalten! Fenstermaße vorbehalten!
Koten sind nicht für die Bestellung von Einbaumöbeln verwendbar - Naturmaße erforderlich!

BAUTRÄGER | WOHNUNGSVERGABE


WS-

WSO GEMEINNÜTZIGE BAU- UND WONUNGSSES.m.b.H
HOLLABERERSRASSE 8-10
4020 Linz

ARCHITEKT

kb+l architektur
ZT GmbH
kaendl baderer | gmunden wien

KB+L ARCHITEKTUR ZT GmbH
GARTENGASSE 18
4810 GMUNDEN

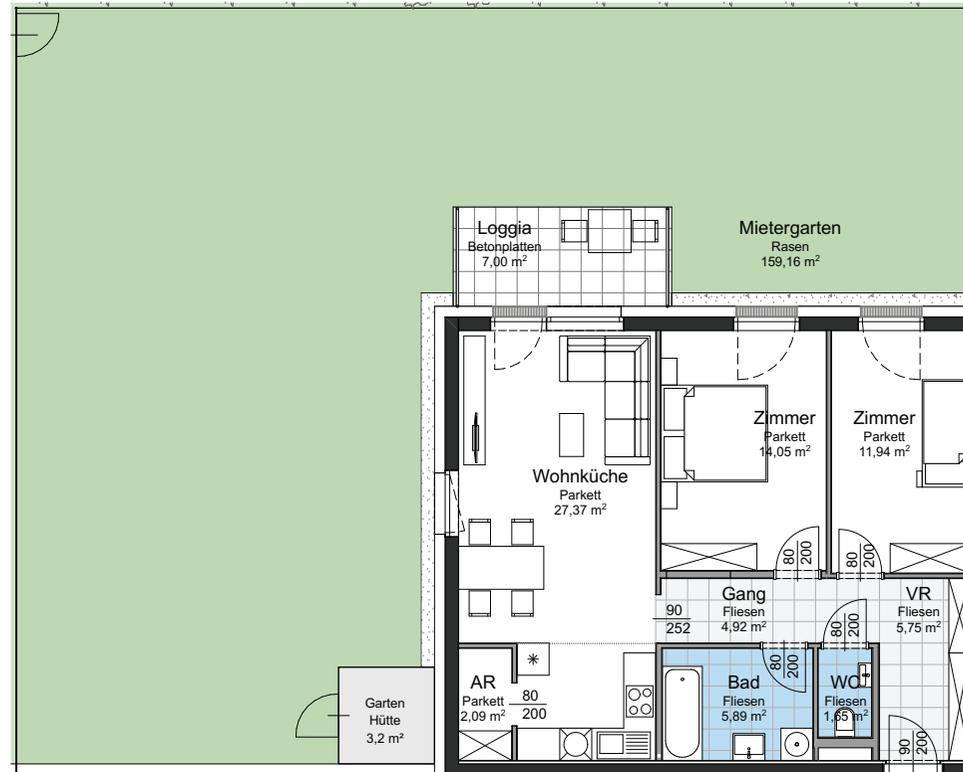

KIRCHENSTRASSE 1 | OTTNANG AM HAUSRUCK

TOP 14
Erdgeschoß M 1:100



Boden- und Wandbeläge sowie die Elektro- und Sanitärausstattung stellt den Standard dar. Die Kücheneinrichtungen, Waschmaschine und sonstige Einrichtungsgegenstände dienen nur der Veranschaulichung eines möglichen Einrichtungsvorschlages und werden nicht geliefert.

Unverbindliche Plankopie! Änderungen während der Bauausführung vorbehalten! Fenstermaße vorbehalten!
Koten sind nicht für die Bestellung von Einbaumöbeln verwendbar - Naturmaße erforderlich!

BAUTRÄGER | WOHNUNGSVERGABE




WSO GEMEINNÜTZIGE BAU- UND WONGUNGSGES.m.b.H
HOLLABERERSRASSE 8-10
4020 Linz

ARCHITEKT



KB+L ARCHITEKTUR ZT GmbH
GARTENGASSE 18
4810 GMUNDEN

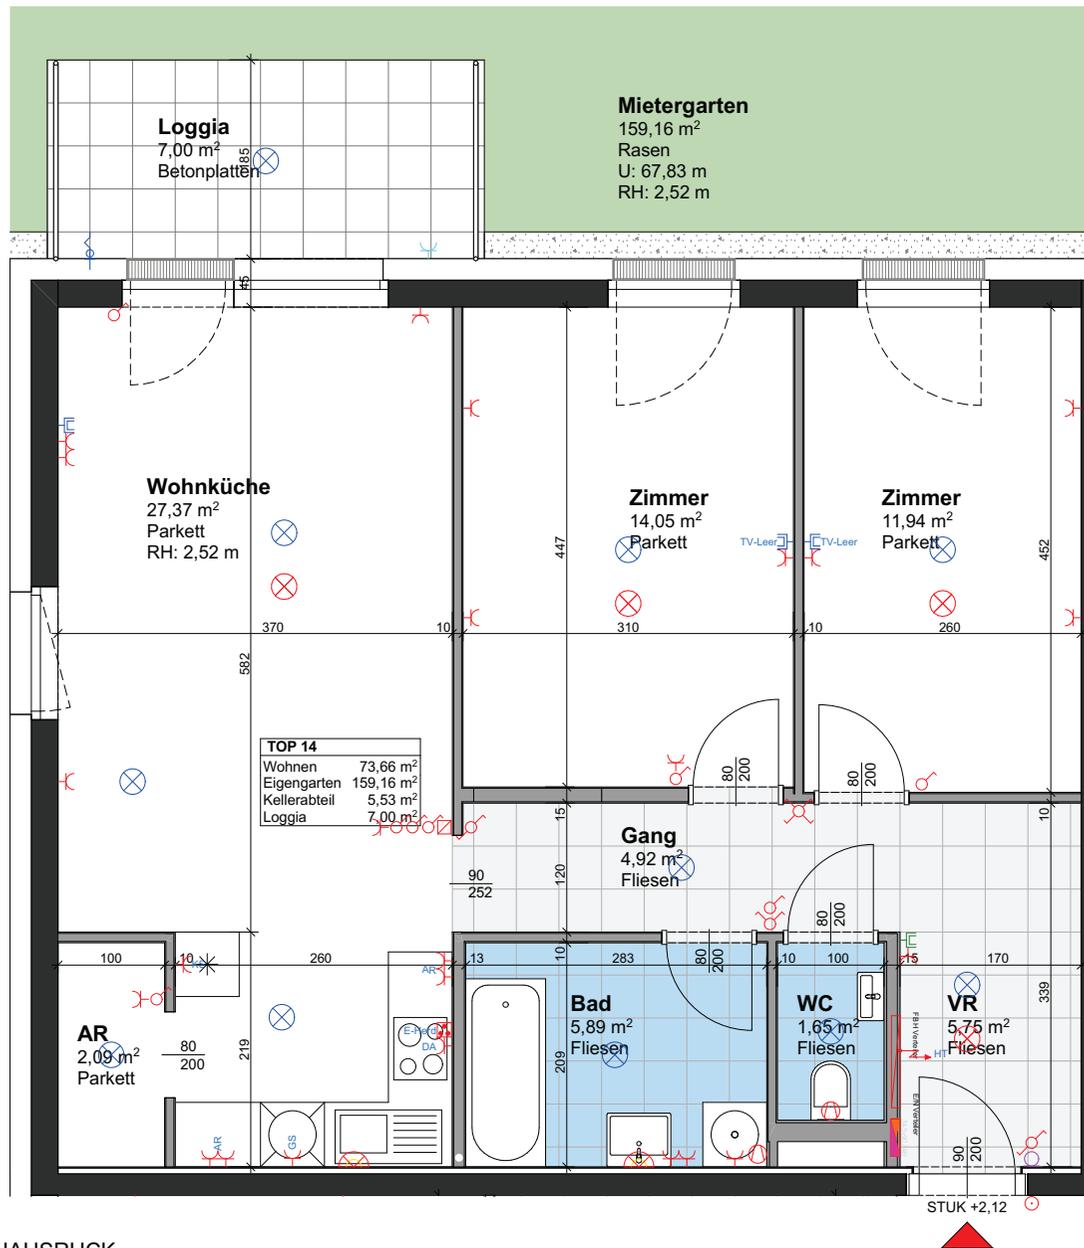

KIRCHENSTRASSE 1 | OTTNANG AM HAUSRUCK

TOP 14
Erdgeschoß M 1:50



Boden- und Wandbeläge sowie die Elektro- und Sanitärausstattung stellt den Standard dar. Die Kücheneinrichtungen, Waschmaschine und sonstige Einrichtungsgegenstände dienen nur der Veranschaulichung eines möglichen Einrichtungsvorschlages und werden nicht geliefert.

Unverbindliche Plankopie! Änderungen während der Bauausführung vorbehalten! Fenstermaße vorbehalten!
Koten sind nicht für die Bestellung von Einbaumöbeln verwendbar - Naturmaße erforderlich!

BAUTRÄGER | WOHNUNGSVERGABE


WS-

WSO GEMEINNÜTZIGE BAU- UND WONUNGSSES.m.b.H
HOLLABERERSRASSE 8-10
4020 Linz

ARCHITEKT

kb+l architektur
ZT GmbH
kaindl baderer | gmunden wien

KB+L ARCHITEKTUR ZT GmbH
GARTENGASSE 18
4810 GMUNDEN

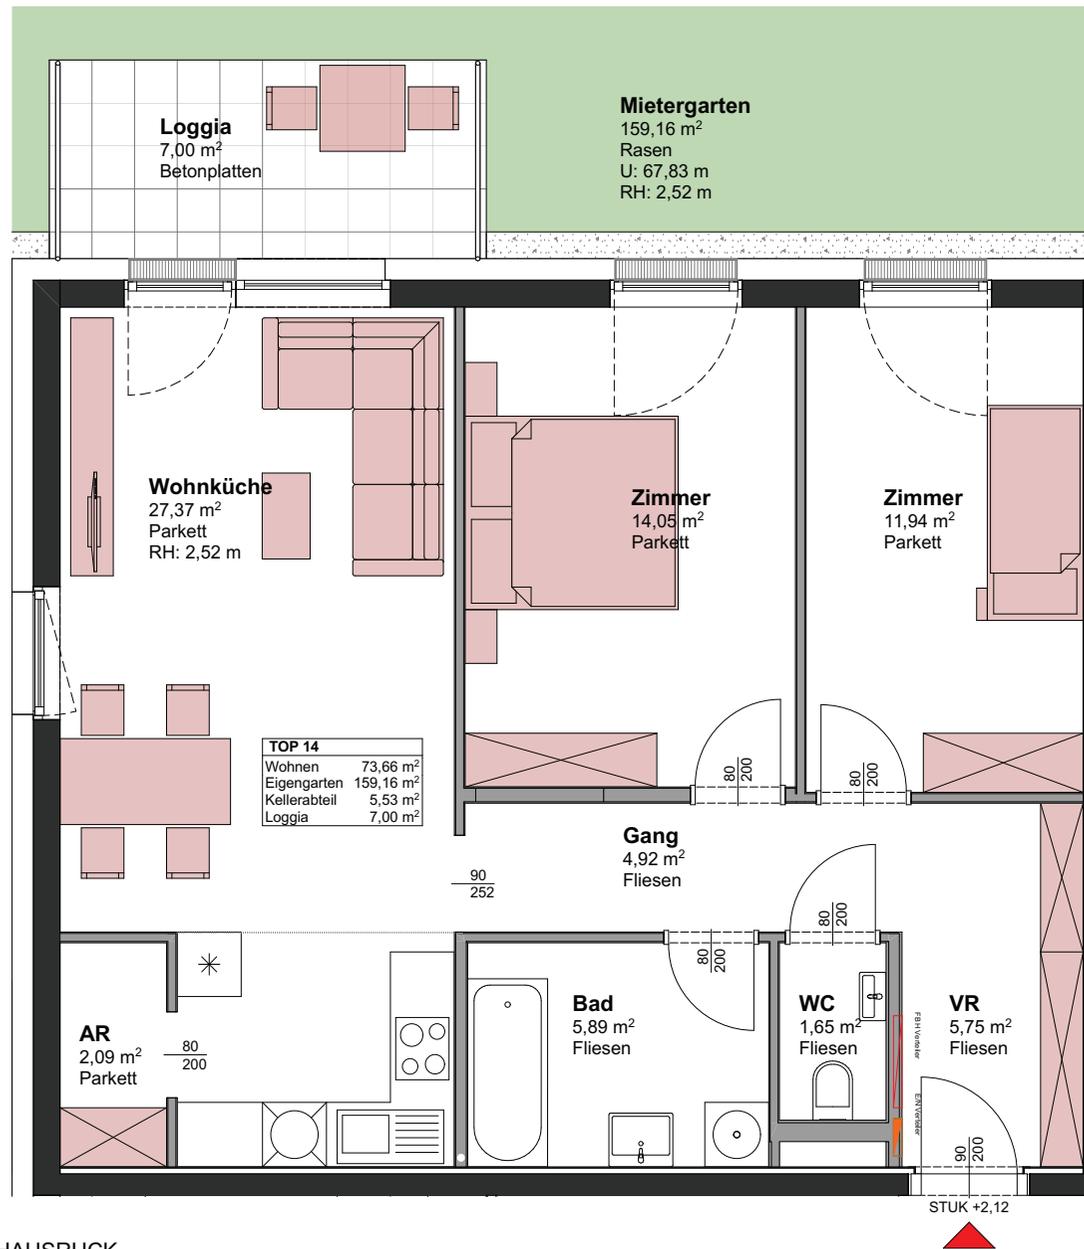

KIRCHENSTRASSE 1 | OTTNANG AM HAUSRUCK

TOP 14 (mögliche Möblierung)
Erdgeschoß M 1:50



Boden- und Wandbeläge sowie die Elektro- und Sanitärausstattung stellt den Standard dar. Die Kücheneinrichtungen, Waschmaschine und sonstige Einrichtungsgegenstände dienen nur der Veranschaulichung eines möglichen Einrichtungsvorschlages und werden nicht geliefert.

Unverbindliche Plankopie! Änderungen während der Bauausführung vorbehalten! Fenstermaße vorbehalten!
Koten sind nicht für die Bestellung von Einbaumöbeln verwendbar - Naturmaße erforderlich!

BAUTRÄGER | WOHNUNGSVERGABE

WS-

WSO GEMEINNÜTZIGE BAU- UND WONUNGSSES.m.b.H.
HOLLABERERSRASSE 8-10
4020 Linz

ARCHITEKT

kb+l architektur
ZT GmbH
kaindl baderer | gmunden wien

KB+L ARCHITEKTUR ZT GmbH
GARTENGASSE 18
4810 GMUNDEN



KIRCHENSTRASSE 1 | OTTNANG AM HAUSRUCK

TOP 14
Kellergeschoß M 1:100



Boden- und Wandbeläge sowie die Elektro- und Sanitärausstattung stellt den Standard dar. Die Kücheneinrichtungen, Waschmaschine und sonstige Einrichtungsgegenstände dienen nur der Veranschaulichung eines möglichen Einrichtungsvorschlages und werden nicht geliefert.

Unverbindliche Plankopie! Änderungen während der Bauausführung vorbehalten! Fenstermaße vorbehalten!
Koten sind nicht für die Bestellung von Einbaumöbeln verwendbar - Naturmaße erforderlich!

BAUTRÄGER | WOHNUNGSVERGABE



WSO GEMEINNÜTZIGE BAU- UND WUNUNGSGES.m.b.H
HOLLABERERSRASSE 8-10
4020 Linz


ARCHITEKT



KB+L ARCHITEKTUR ZT GmbH
GARTENGASSE 18
4810 GMUNDEN



INFRASTRUKTUR Erdgeschoß M 1:200

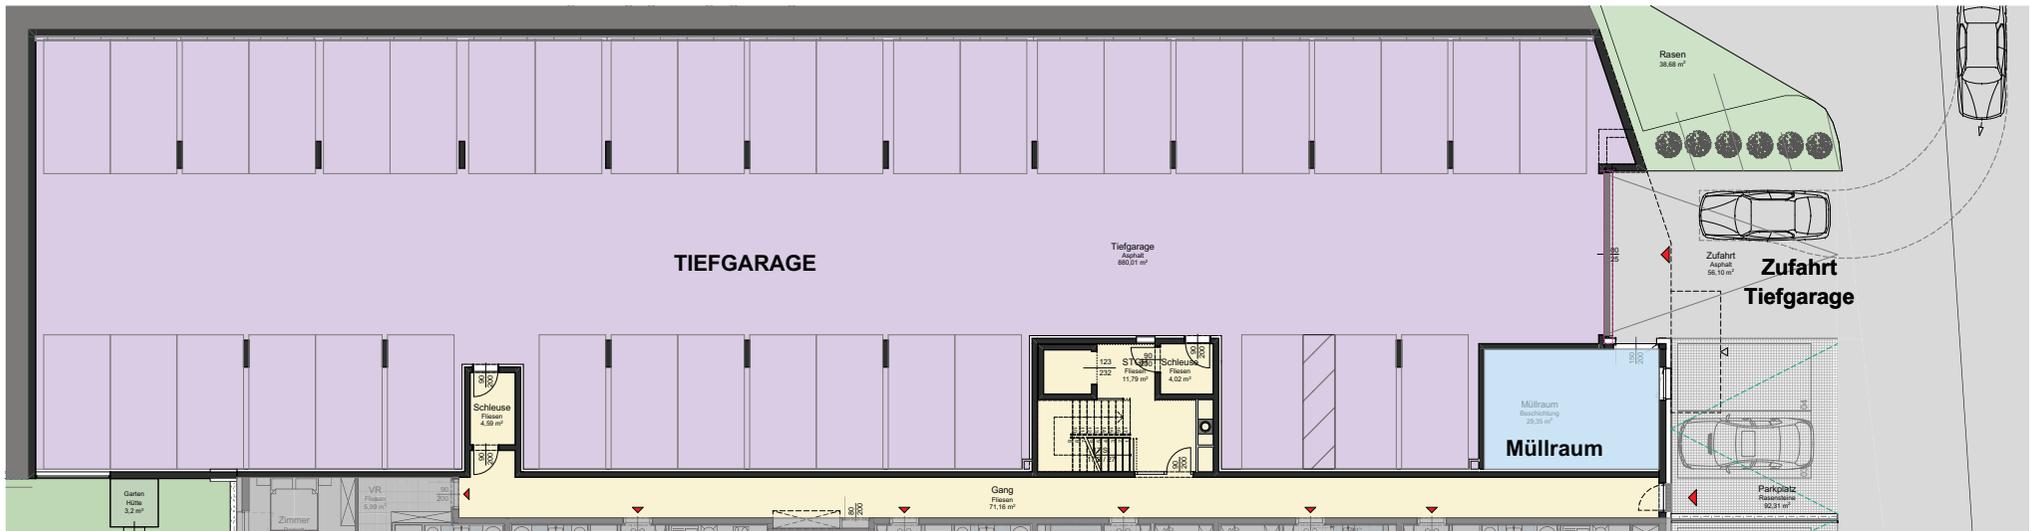

KIRCHENSTRASSE 1 | OTTNANG AM HAUSRUCK

INFRASTRUKTUR Untergeschoß M 1:200

Boden- und Wandbeläge sowie die Elektro- und SanitärAusstattung stellt den Standard dar. Die Kücheneinrichtungen, Waschmaschine und sonstige Einrichtungsgegenstände dienen nur der Veranschaulichung eines möglichen Einrichtungsvorschlages und werden nicht geliefert.

Unverbindliche Plankopie! Änderungen während der Bauausführung vorbehalten! Fenstermaße vorbehalten!
Koten sind nicht für die Bestellung von Einbaumöbeln verwendbar - Naturmaße erforderlich!

BAUTRÄGER | WOHNUNGSVERGABE

WS-

WSO GEMEINNÜTZIGE BAU- UND WONUNGSGES.m.b.H
HOLLABERERSRASSE 8-10
4020 LINZ

ARCHITEKT

kb+l architektur
ZT GmbH
kaendl baderer | gmunden wien

KB+L ARCHITEKTUR ZT GmbH
GARTENGASSE 18
4810 GMUNDEN