

VERGABEPLAN

Wohnbebauung "Dürre Laudach" Bahnhofstraße 49 4655 Vorchdorf		
TOP - 51	Wohnfläche	73,55 m²
3. Obergeschoss	Loggia	7,97 m²
	Einlagerungsraum	3,94 m²



LAGEPLAN 1:500

Legende Elektro:

- Ein-/Ausschalter

Wechselschalter

Serienschalter

Kreuzschalter

Steckdose

Antennensteckdose

Deckenauslass

Wandauslass

E-Herd-Anschluss

Lüfter (WC bzw. Bad)

Unterverteiler

Medienverteiler

Heizungsverteiler

Außenventil
- Sprechanlage (Innen)

Klingeltaster

Sprechanlage (Außen)

Türöffner

RWA Auslösetaster

Rauchmelder

Deckenleuchte

Wandleuchte

Wandleuchte Außen

Feuchtraum Steckdose

Leerdose

Telefondose

Abkürzungen:

- RPH

FPH

FOK

STUK

STVB

DK

DREH

FIX

El₂₃₀

RH

AN
- Parapethöhe Rohbau

Parapethöhe fertig

Fußbodenoberkante

Sturzunterkante

Stock-Verbreiterung (im Sturzbereich)

Dreh-Kipp-Fenster

Dreh-Fenster

Fixverglasung

Brandschutztüre

Raumhöhe

Abstell-Nische
- AL

DL

ESG

VSG

GS

DA

KS

WM

FR

WA
- Architekturlichte

Durchgangslichte

Einscheiben -Sicherheitsglas

Verbund Sicherheitsglas

Geschirrspüler

Dunstabzug

Kühlschrank

Waschmaschine

Feuchtraumsteckdose

Wandauslass

Montagehöhen:

- Schalter


Arbeitssteckdosen

Sonstige Steckdosen
- +1,15 m

+1,00 m

+0,30 m

Grundsätzlich sind die Montagehöhen und die Situierung der Schalter- und Steckgeräte bzw. der Auslässe vor Montage mit der Bauleitung bzw. mit dem Bauherren und mit den ausführenden Installationsunternehmen für Heizungs und Sanitäranlagen abzustimmen

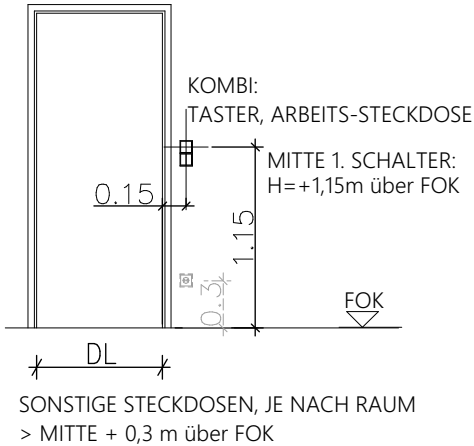

Boden- und Wandbeläge sowie die Elektro- und Sanitärausstattung stellt den Standard dar. Die Kücheneinrichtungen, Waschmaschine und sonstige Einrichtungsgegenstände dienen nur der Veranschaulichung eines möglichen Einrichtungsvorschlages und werden nicht geliefert.

Unverbindliche Plankopie! Änderungen während der Bauausführung vorbehalten! Fenstermaße vorbehalten!
Koten sind nicht für die Bestellung von Einbaumöbeln verwendbar - Naturmaße erforderlich!

BAUTRÄGER | WOHNUNGSVERGABE



WSO GEMEINNÜTZIGE BAU - UND WOHNUNGSGES.m.b.H
PICHLHOFSTRASSE 62
4813 ALTMÜNSTER

ARCHITEKT




06.07.2022

TOP - 51

VERGABEPLAN


Wohnbebauung "Dürre Laudach"
Bahnhofstraße 49
4655 Vorchdorf

TOP - 51	Wohnfläche	73,55 m²
3. Obergeschoss	Loggia	7,97 m²
	Einlagerungsraum	3,94 m²

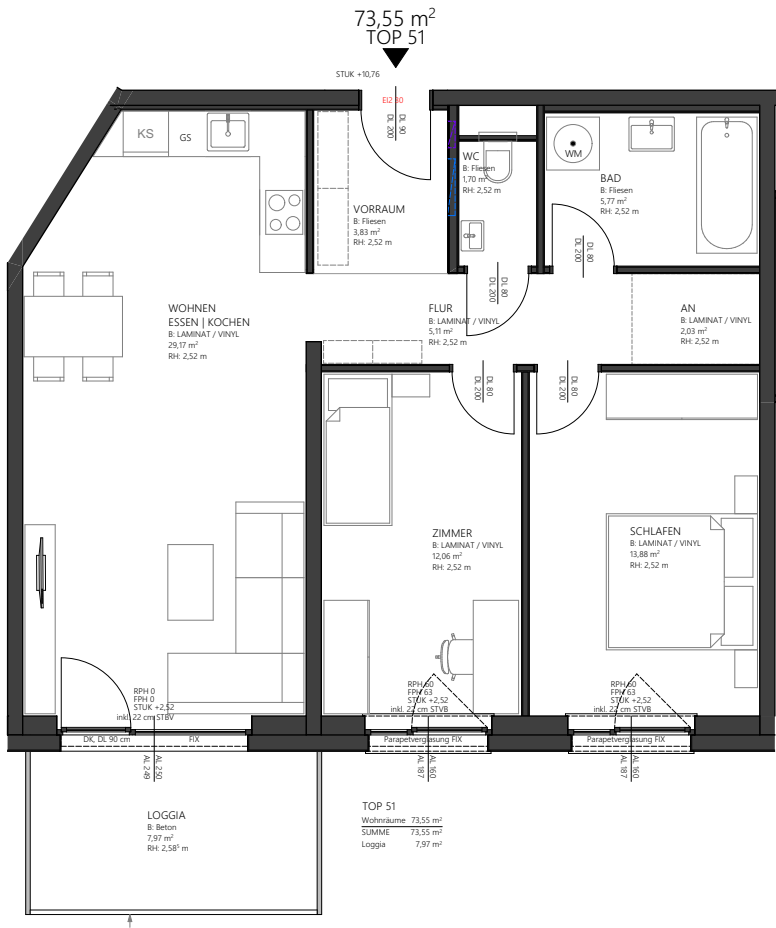

BAHNHOFSTRASSE 49 / VORCHDORF

TOP - 51
3. OBERGESCHOSS M 1:100

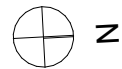

Boden- und Wandbeläge sowie die Elektro- und Sanitärausstattung stellt den Standard dar. Die Kücheneinrichtungen, Waschmaschine und sonstige Einrichtungsgegenstände dienen nur der Veranschaulichung eines möglichen Einrichtungsvorschlages und werden nicht geliefert.

Unverbindliche Plankopie! Änderungen während der Bauausführung vorbehalten! Fenstermaße vorbehalten!
Koten sind nicht für die Bestellung von Einbaumöbeln verwendbar - Naturmaße erforderlich!

BAUTRÄGER | WOHNUNGSVERGABE



WSO GEMEINNÜTZIGE BAU - UND WOHNUNGSGES.m.b.H
PICHLHOFSTRASSE 62
4813 ALTMÜNSTER

ARCHITEKT




06.07.2022

TOP - 51

VERGABEPLAN


Wohnbebauung "Dürre Laudach"
Bahnhofstraße 49
4655 Vorchdorf

TOP - 51	Wohnfläche	73,55 m²
3. Obergeschoss	Loggia	7,97 m²
	Einlagerungsraum	3,94 m²

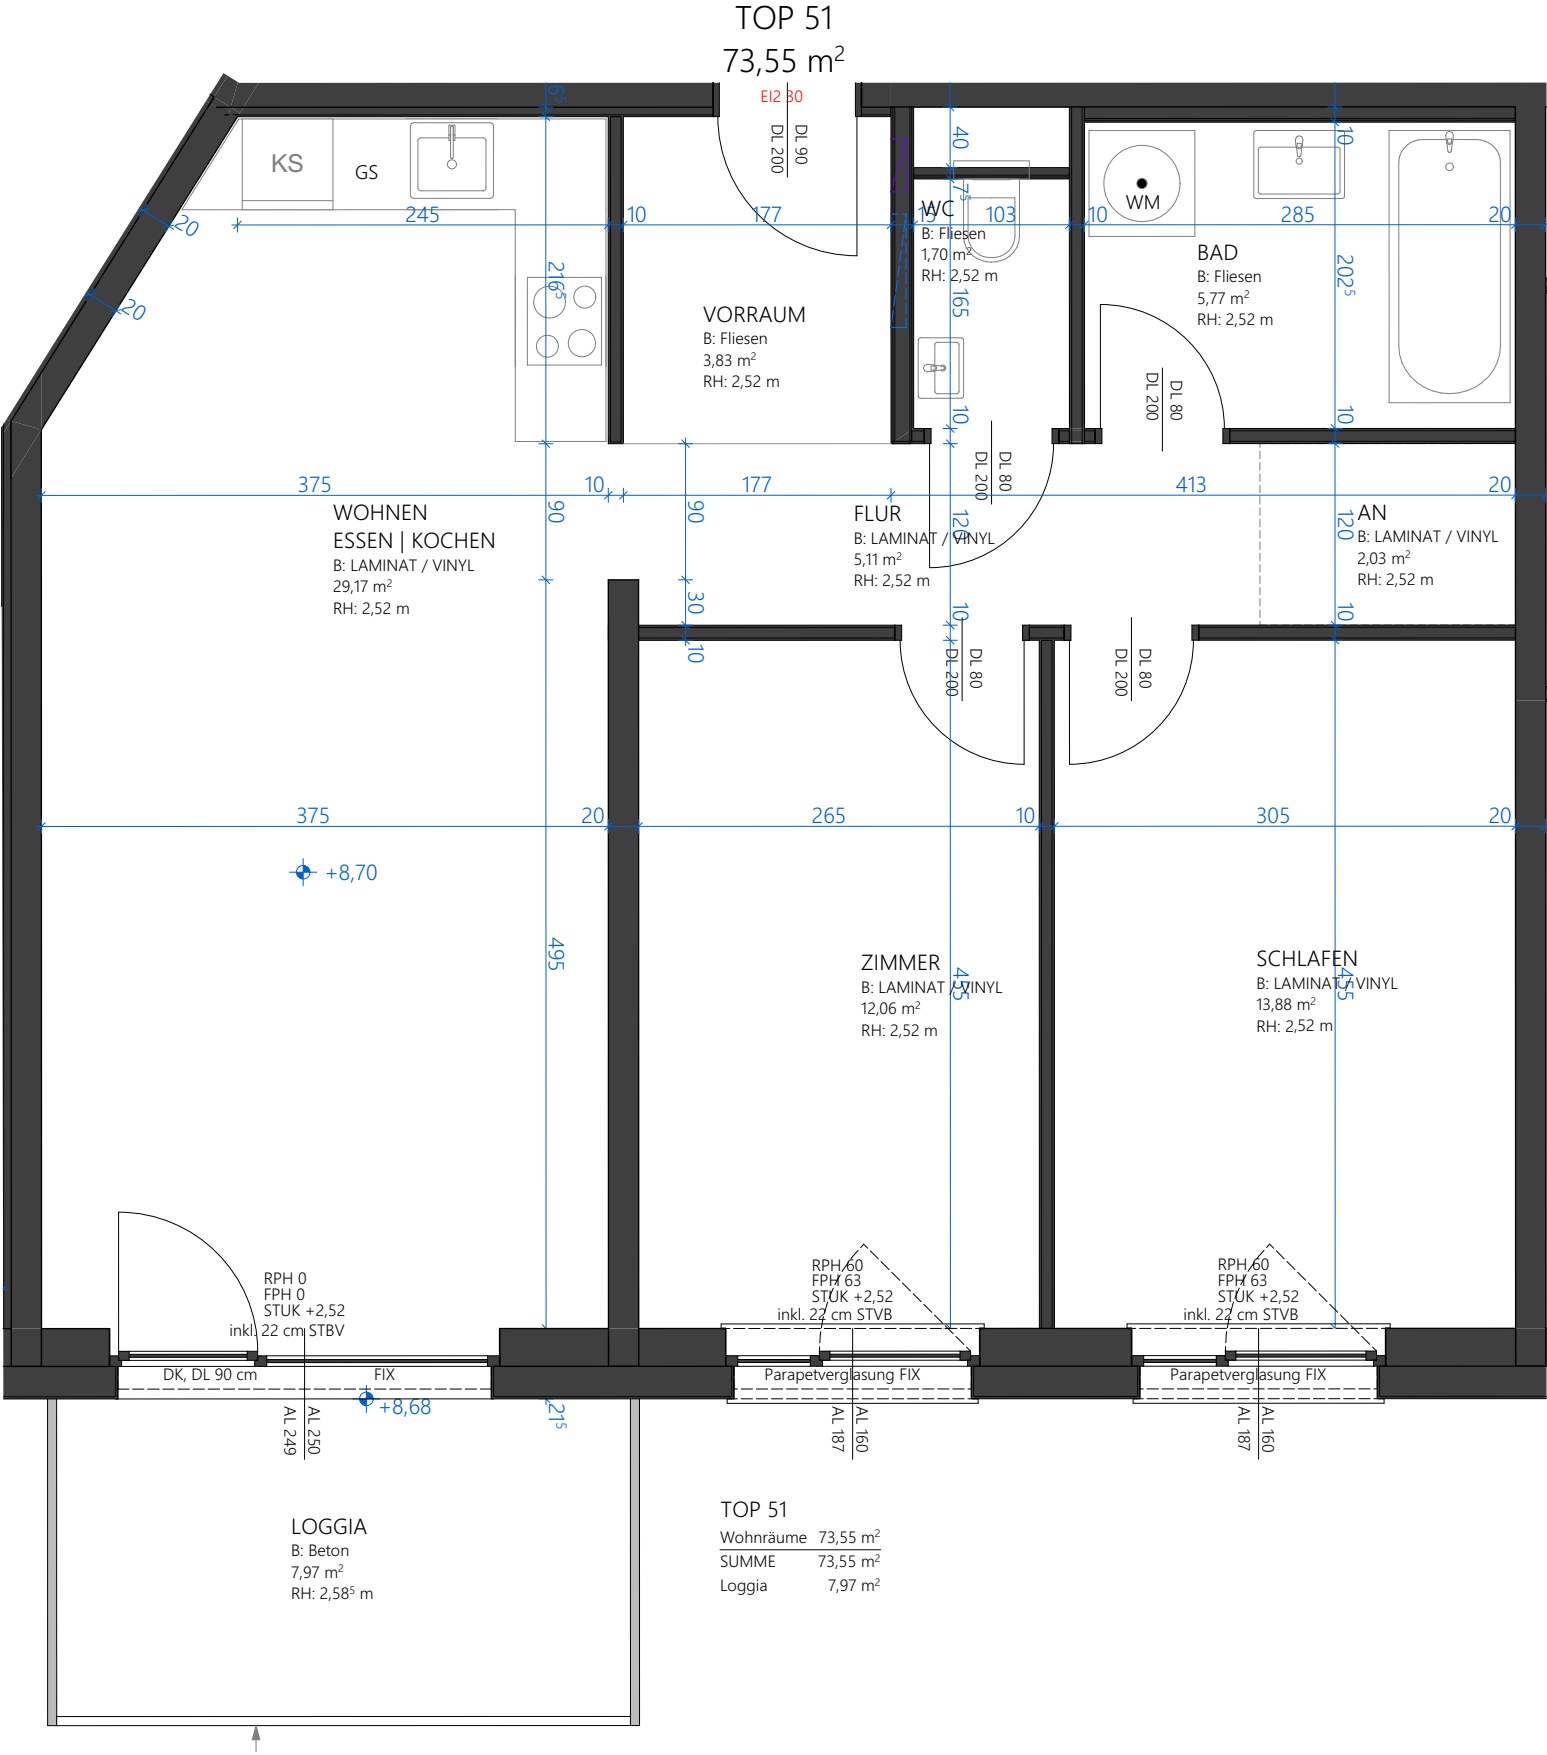

BAHNHOFSTRASSE 49 / VORCHDORF

TOP - 51
3. OBERGESCHOSS M 1:50

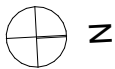

Boden- und Wandbeläge sowie die Elektro- und Sanitärausstattung stellt den Standard dar. Die Kücheneinrichtungen, Waschmaschine und sonstige Einrichtungsgegenstände dienen nur der Veranschaulichung eines möglichen Einrichtungsvorschlages und werden nicht geliefert.

Unverbindliche Plankopie! Änderungen während der Bauausführung vorbehalten! Fenstermaße vorbehalten!
Koten sind nicht für die Bestellung von Einbaumöbeln verwendbar - Naturmaße erforderlich!

BAUTRÄGER | WOHNUNGSVERGABE




WSO GEMEINNÜTZIGE BAU - UND WOHNUNGSGES.m.b.H
PICHLHOFSTRASSE 62
4813 ALTMÜNSTER

ARCHITEKT



06.07.2022

TOP - 51

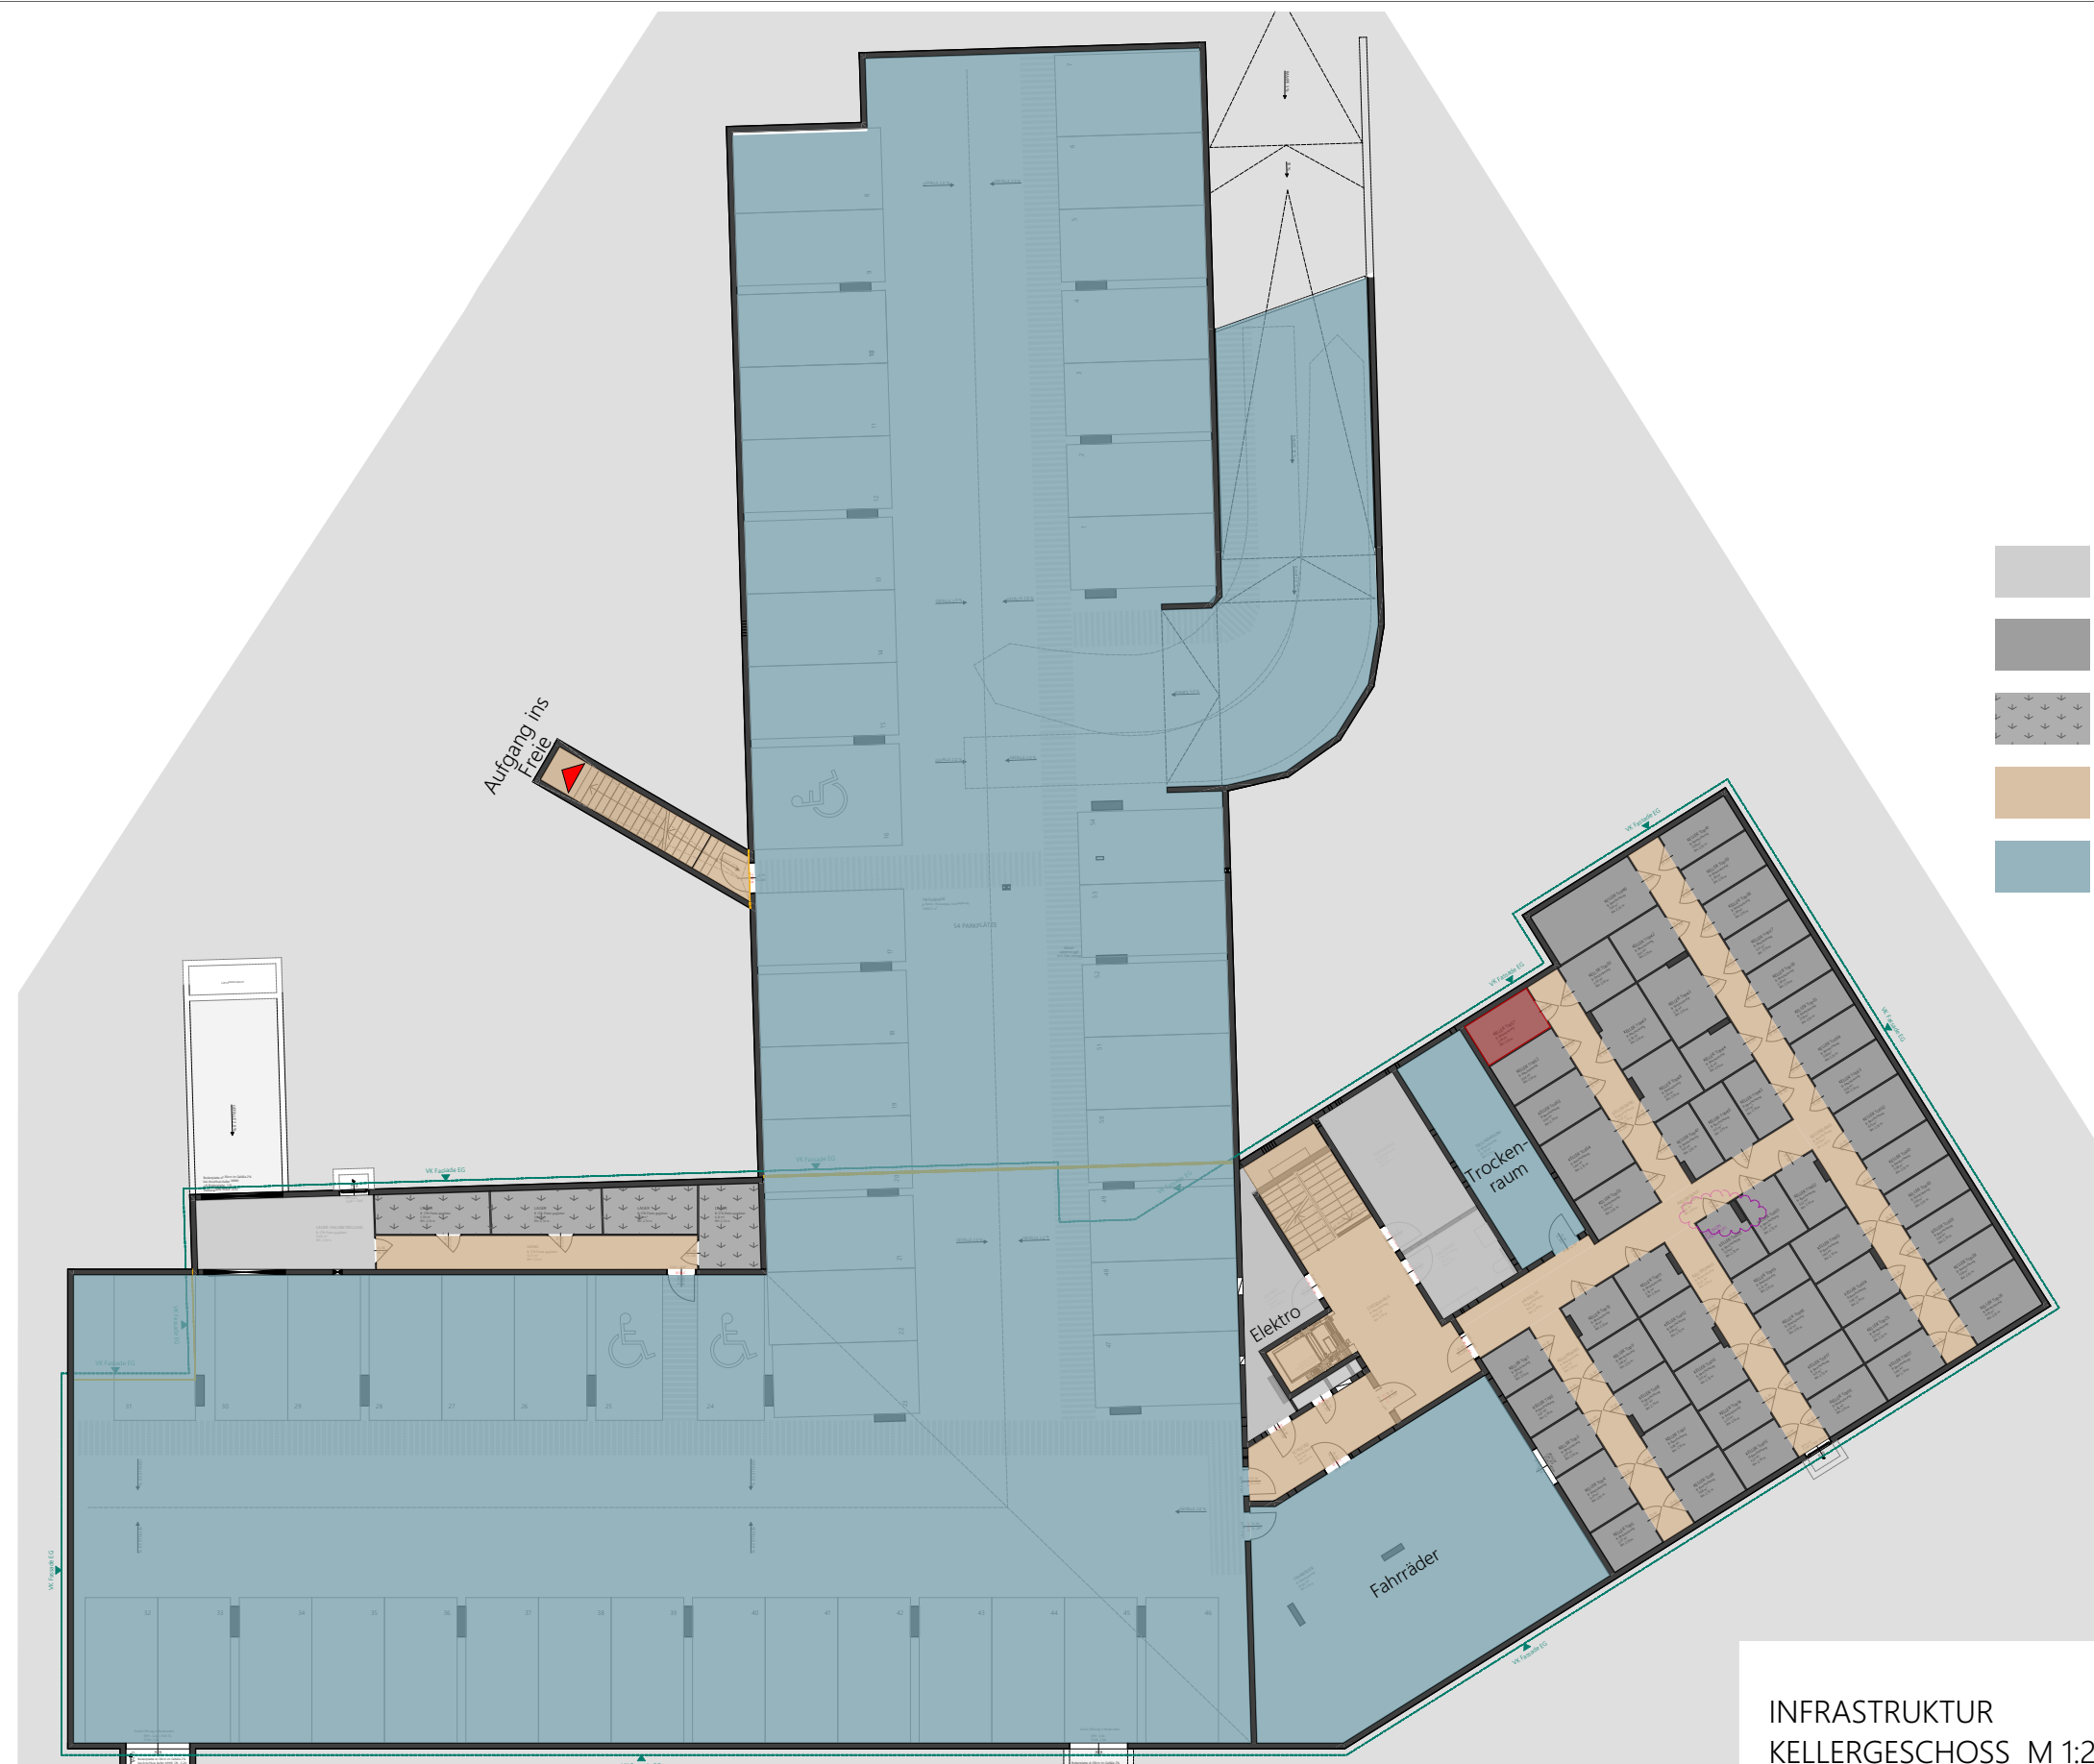

BAHNHOFSTRASSE 49 / VORCHDORF

INFRASTRUKTUR
KELLERGESCHOSS M 1:250

Boden- und Wandbeläge sowie die Elektro- und Sanitärausstattung stellt den Standard dar. Die Kücheneinrichtungen, Waschmaschine und sonstige Einrichtungsgegenstände dienen nur der Veranschaulichung eines möglichen Einrichtungsvorschlages und werden nicht geliefert.

Unverbindliche Plankopie! Änderungen während der Bauausführung vorbehalten! Fenstermaße vorbehalten!
Koten sind nicht für die Bestellung von Einbaumöbeln verwendbar - Naturmaße erforderlich!

BAUTRÄGER | WOHNUNGSVERGABE

WS-

WSO GEMEINNÜTZIGE BAU - UND WOHNUNGSGES.m.b.H
PICHLHOFSTRASSE 62
4813 ALTMÜNSTER

ARCHITEKT

F2 ARCHITEKTEN ZT GMBH
MAG. ARCH. MARKUS FISCHER + MAG. ARCH. CHRISTIAN FROMEL
GRABEN 21/FEDERNFABRIK, 4690 SCHWANENSTADT, OBERÖSTERREICH
T: +43 7673 75544, E: OFFICE@F2-ARCHITEKTEN.AT, F2-ARCHITEKTEN.AT

06.07.2022

TOP - 51

Seite 5

