

WS-

Reihenhausanlage LAAKIRCHEN Anzengruberstrasse

Bauträger:

WSO Gemeinnützige Bau- und
Wohnungsges.m.b.H.
4020 Linz Hollabrunnerstrasse 8-10
Tel.: 01/866 95-0

Planung + Bauleitung:

kaufmann **partner**
architekturbüro
PROF KAUFMANN & Partner ZT-GMBH

PLANSTAND 09.01.2012

**VERGABEPLAN
RH - TOP 3**

LAGEPLAN M1/500

RH TOP 03	
4 ZI-WOHNUNG	
WNF	101,64m ²
Terrasse	15,12m ²
Keller	53,30m ²
Schuppen	4,25m ²
Freifläche	60,85m ²



0m 5m 10m 15m 20m 25m

Die dargestellten Einrichtungsgegenstände sind in der Grundaussstattung nicht enthalten, sie dienen lediglich als Einrichtungs-vorschlag. Sämtliche Beschriftungen, Kotten sind Rohbaugrößen mit Maßtoleranz lt. ONorm. Türmasse sind Durchgangslängen, Fenstermaße sind Rohbaulängen. Lichtschalter und Steckdosen im Bereich von Arbeitsplatten 110cm - Steckdosen, TV- und Tel-Anschlüsse 30cm über dem fertigen Fußboden. Änderungen vorbehalten!




WSO Gemeinnützige Bau- und Wohnungsges.m.b.H.
4020 Linz Hollabrunnerstrasse 8-10
Tel.: 01/866 95 -0


kaufmannpartner
 architekturbüro
 PROF KAUFMANN & Partner ZT-GMBH

VERGABEPLAN RH - TOP 3

EG M 1/100

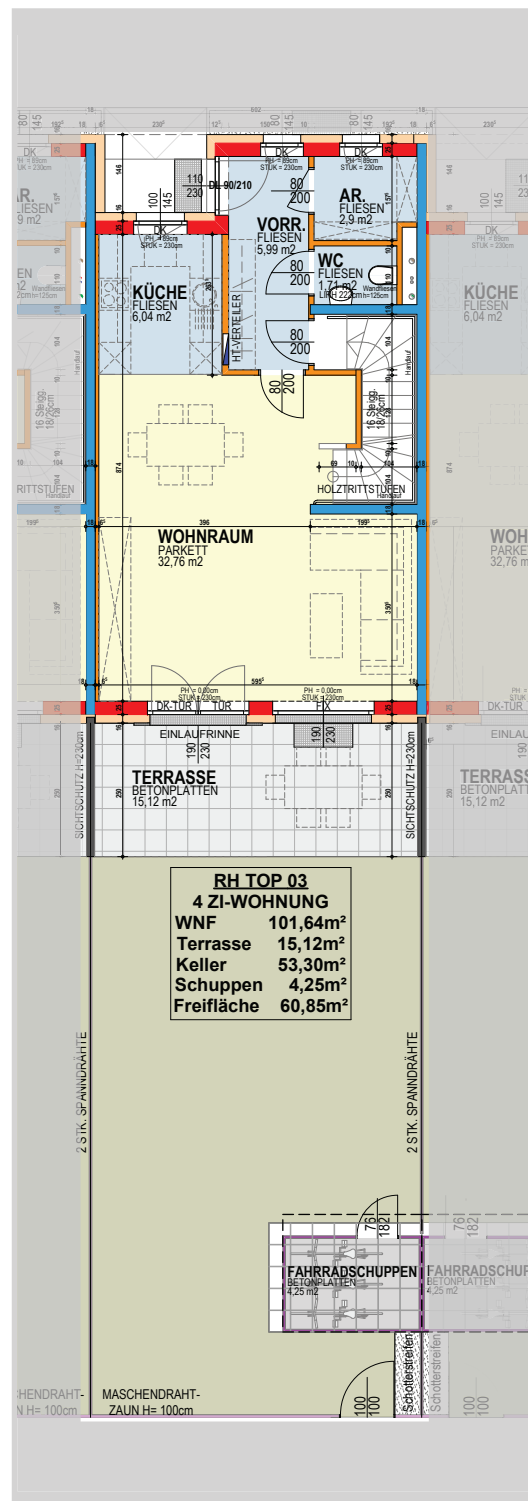

- Ziegel
- Stahlbeton
- Gipskarton
- Wärmedämmung

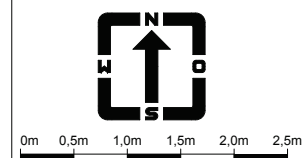

Die dargestellten Einrichtungsgegenstände sind in der Grundausstattung nicht enthalten, sie dienen lediglich als Einrichtungsanschlag. Sämtliche Beschriftungen, Koten sind Rohbaugrößen mit Maßtoleranz lt. ONorm. Türmasse sind Durchgangslichte, Fenstermaße sind Rohbaulichten. Lichtschalter und Steckdosen im Bereich von Arbeitsplatten 110cm - Steckdosen, TV- und Tel-Anschlüsse 30cm über dem fertigen Fußboden. Änderungen vorbehalten !

