



Legende		
FFOK	-	Fertigfussbodenoberkante
RDOK	-	Rohdeckenoberkante
RDUK	-	Rohdeckenunterkante
RPH	-	Rohbauparapethöhe
FPH	-	Fertigparapethöhe
STUK	-	Sturzunterkante
RB	-	Rohbaubreite
RH	-	Rohbauhöhe
DL	-	Durchgangslichte
UZ	-	Unterzug
STB	-	Stahlbeton
UP	-	Unterputz
FF-WA	-	Frostfreie Wasserarmatur

Abkürzungen			
GS	Geschirrspüler	AS	Arbeitsflächensteckdose
DA	Dunstabzug	FR	Feuchtraum
KS	Kühlschrank	WA	Wandauslass
WM	Waschmaschine	LT	Lüftung
WT	Wäschetrockner	KD	Klappdeckel
HK	Handtuchtrockner		

STANDARDHÖHEN:

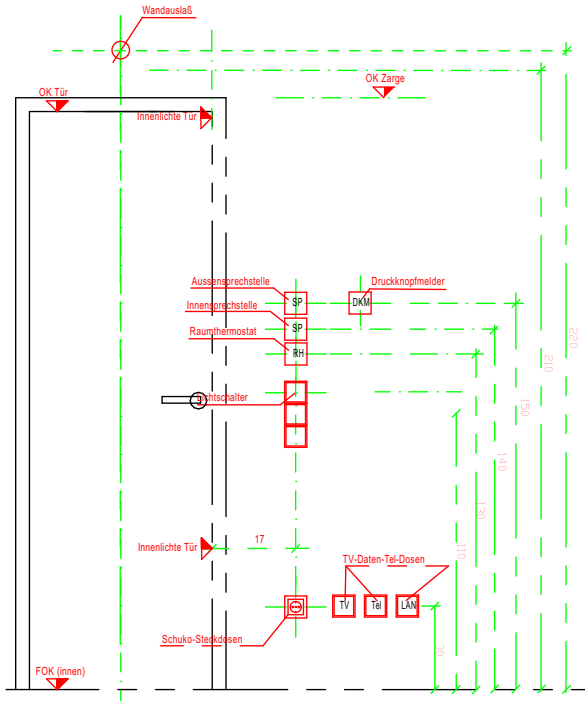

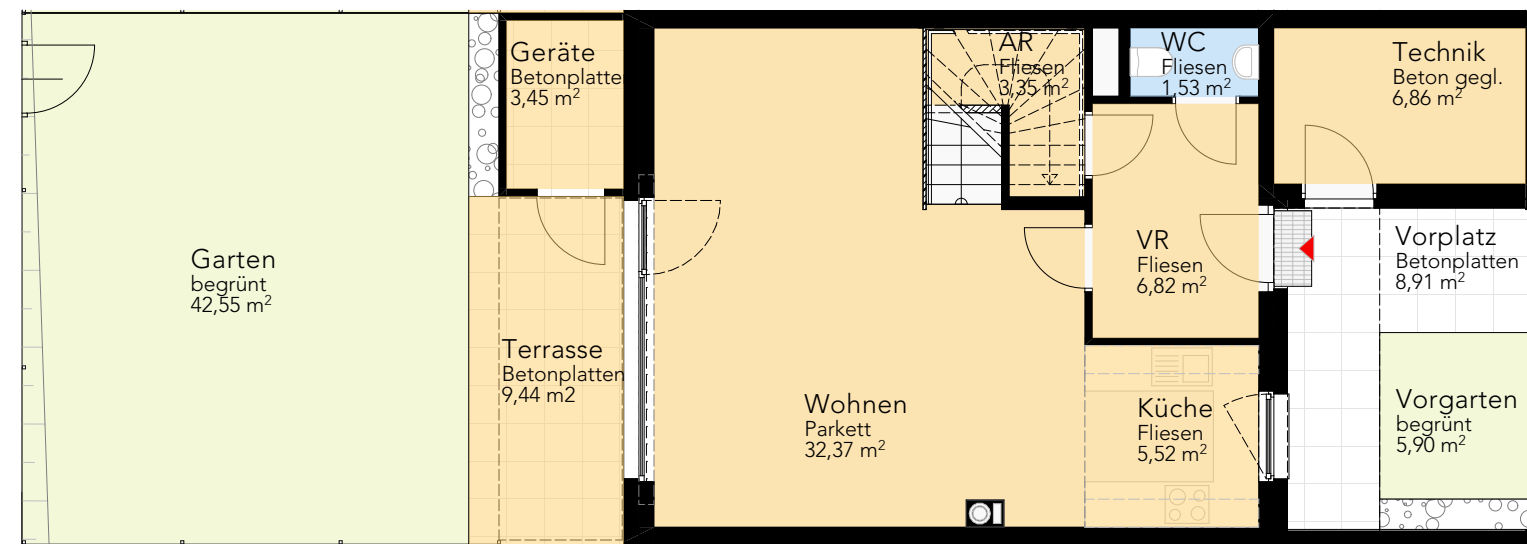

RH SUTTNER STRASSE 43
ERDGESCHOSS MIT AUSSENANLAGEN M1:100

N



Sickeranlagen können in Eigengärten angeordnet werden

Boden- und Wandbeläge sowie die Elektro- und Sanitärausstattung stellt den Standard dar. Die Kücheneinrichtungen, Waschmaschine und sonstige Einrichtungsgegenstände dienen nur der Veranschaulichung eines möglichen Einrichtungsvorschlages und werden nicht geliefert.


Unverbindliche Plankopie! Änderungen während der Bauausführung vorbehalten! Fenstermaße vorbehalten!
Koten sind nicht für die Bestellung von Einbaumöbeln verwendbar - Naturmaße erforderlich!



WSO GEMEINNÜTZIGE BAU- UND
WOHNUNGSGES.m.b.H.
HOLLABERERSTRASSE 8-10
4020 LINZ

Huber Buchberger **Architekten** **HB** **A**
ZT GmbH

A-3390 Melk / Wiener Straße 45 / Bischöfliches Seminar
+43 2752 51621 / office@hb-a.at / www.hb-architekten.at

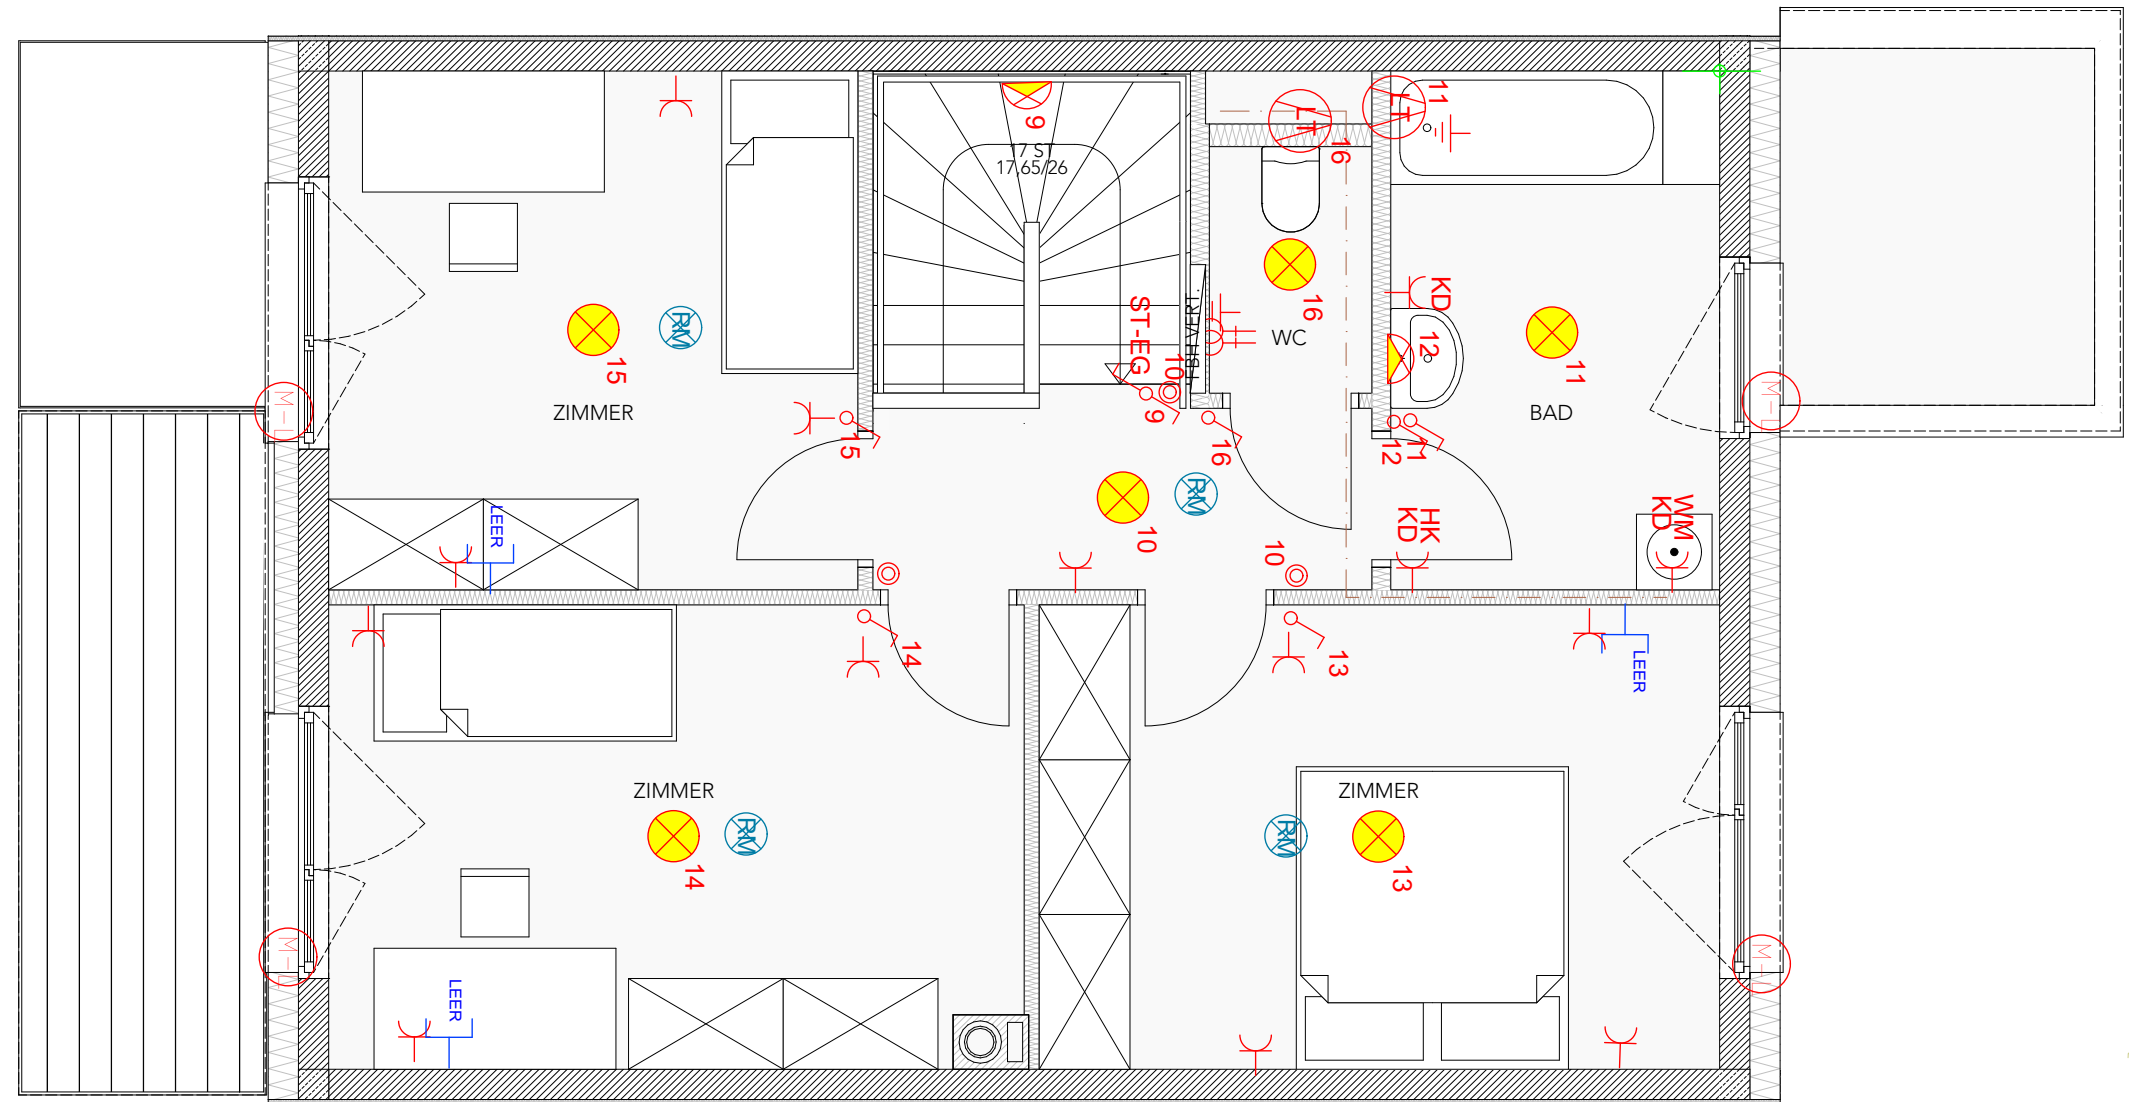

RH SUTTNER STRASSE 43
OBERGESCHOSS M1:50



Sickieranlagen können in Eigengärten angeordnet werden

Boden- und Wandbeläge sowie die Elektro- und Sanitärausstattung stellt den Standard dar. Die Kücheneinrichtungen, Waschmaschine und sonstige Einrichtungsgegenstände dienen nur der Veranschaulichung eines möglichen Einrichtungsvorschlages und werden nicht geliefert.

Unverbindliche Plankopie! Änderungen während der Bauausführung vorbehalten! Fenstermaße vorbehalten!
Koten sind nicht für die Bestellung von Einbaumöbeln verwendbar - Naturmaße erforderlich!



WSO GEMEINNÜTZIGE BAU- UND
WOHNUNGSGES.m.b.H
HOLLABERERSTRASSE 8-10
4020 LINZ

Huber Buchberger **Architekten** **HB**
ZT GmbH

A-3390 Melk / Wiener Straße 45 / Bischöfliches Seminar
+43 2752 51621 / office@hb-a.at / www.hb-architekten.at



REIHENHÄUSER REGAU SUTTNER STRASSE

INFRASTRUKTUR LAGEPLAN M1:500



- Reihenhäuser TYP 1
- Reihenhäuser TYP 2
- Reihenhäuser TYP 3
- Allgemeine Grünflächen
- Müllhaus
- PKW-Parkplätze
- Besucher-Parkplätze
- Gemeinschaftsfläche
- Sickerfläche

Boden- und Wandbeläge sowie die Elektro- und Sanitärausstattung stellt den Standard dar. Die Kücheneinrichtungen, Waschmaschine und sonstige Einrichtungsgegenstände dienen nur der Veranschaulichung eines möglichen Einrichtungsvorschlages und werden nicht geliefert.

Unverbindliche Plankopie! Änderungen während der Bauausführung vorbehalten! Fenstermaße vorbehalten!
Koten sind nicht für die Bestellung von Einbaumöbeln verwendbar - Naturmaße erforderlich!



WSO GEMEINNÜTZIGE BAU- UND
WOHNUNGSGES.m.b.H
HOLLABERERSTRASSE 8-10
4020 LINZ

Datum: 17.11.2020

Huber Buchberger **Architekten** **HB**
ZT GmbH

A-3390 Melk / Wiener Straße 45 / Bischöfliches Seminar
+43 2752 51621 / office@hb-a.at / www.hb-architekten.at