


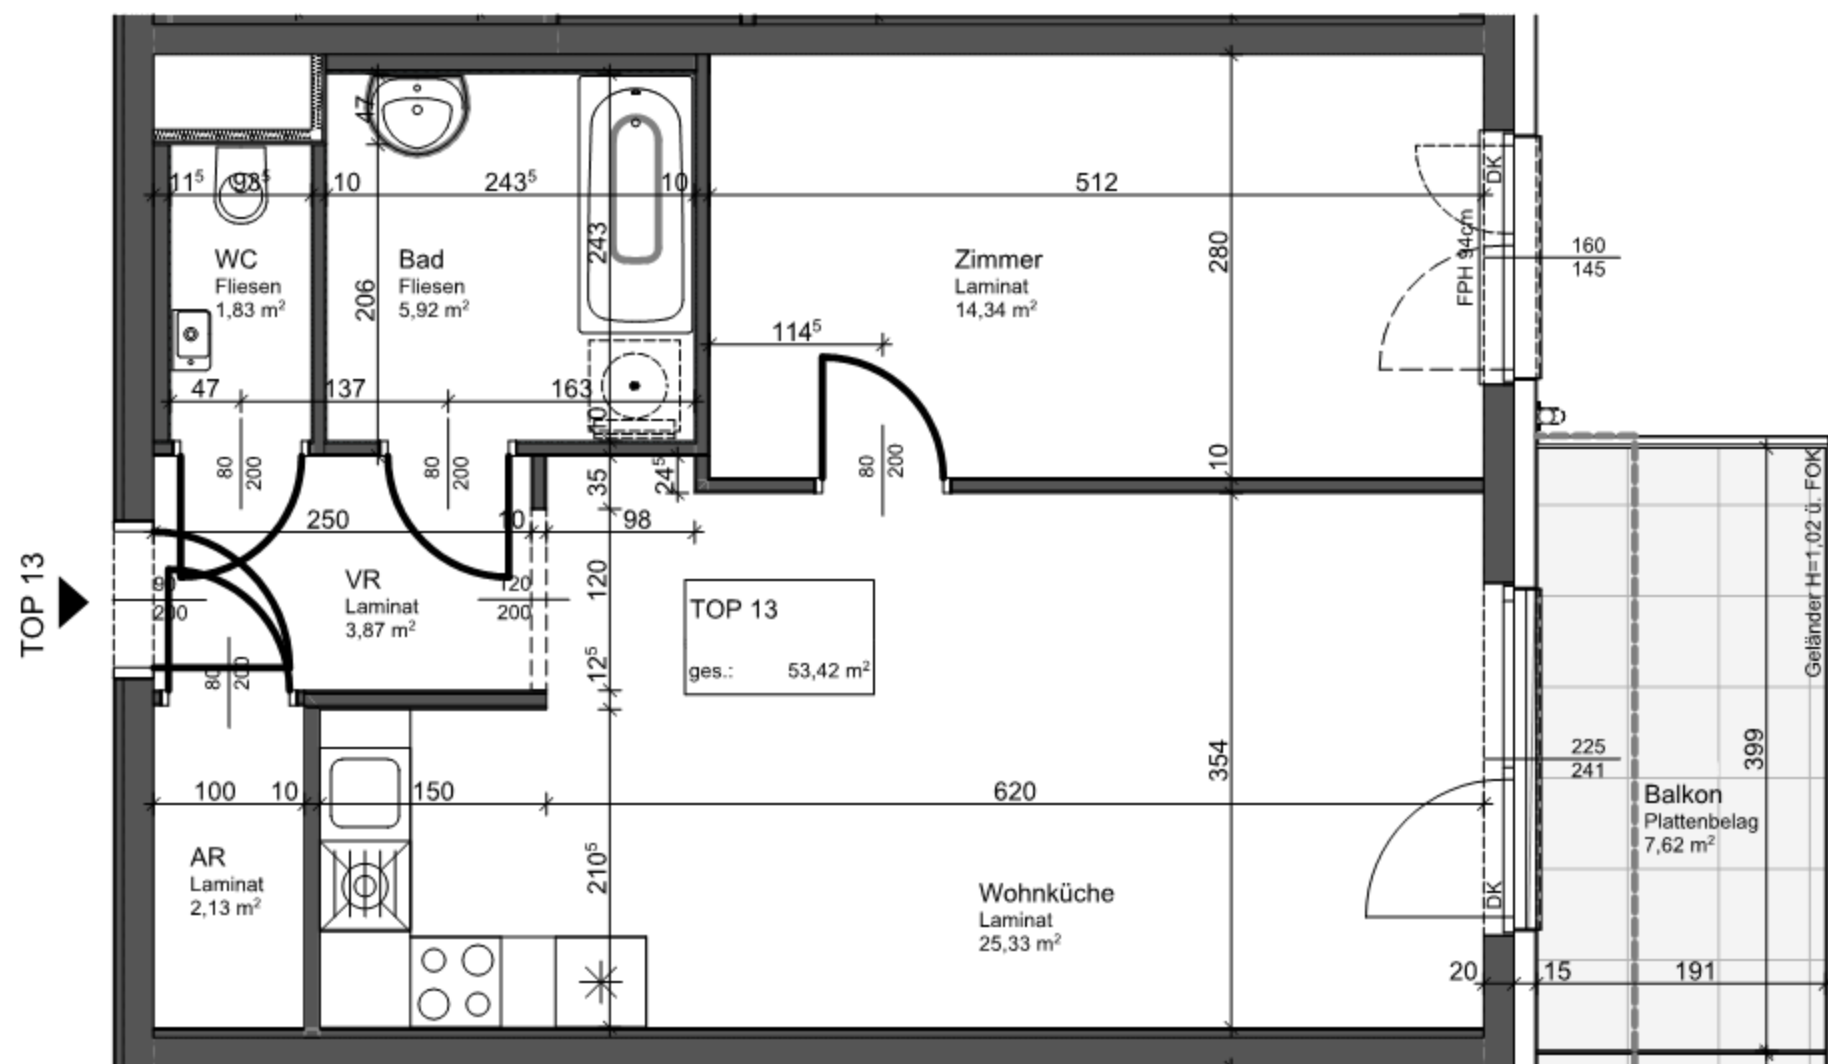

TOP 13:

KENNWERTE:

Geschoss	1.OG
Wohnnutzfläche (excl. Balkon)	53,42 m²
Balkon	7,62 m²
Einlagerungsraum	2,59 m²




M1:50



Maßstäbliche Angaben beziehen sich auf einen Ausdruck in A3

VERGABEPLAN

Klosterplatz 1
3714 Sitzendorf

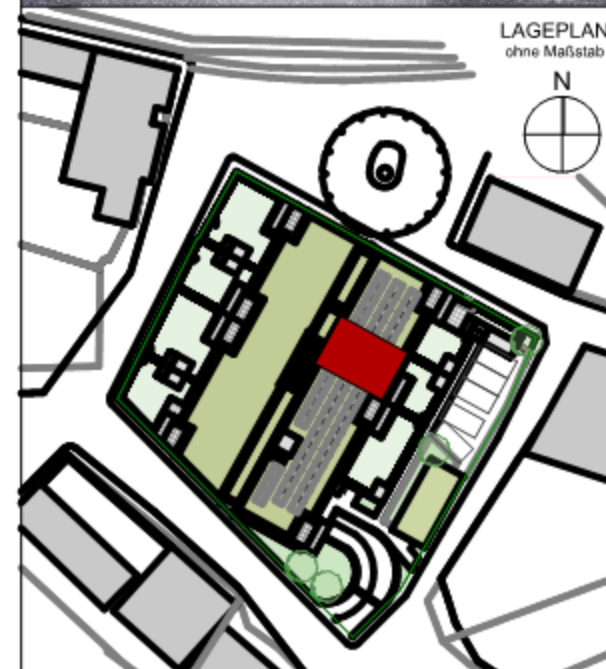

BAURECHTSNEHMER:

**ARTHUR
KRUPP**
Gemeinnützige Wohnungsgesellschaft
Arthur Krupp Ges.m.b.H.

BAUBETREUUNG:

WIEN SÜD
Wir gestalten Leber strom


PLANVERFASER:

MBM:zt
ARCHITEKTUR

PLANINHALT:

TOP 13

GESCHOSS	TOP	TYP	MASSSTAB	PLANNR	DATUM
1.OG	13	B	1:50	06.13-2	28.03.2022

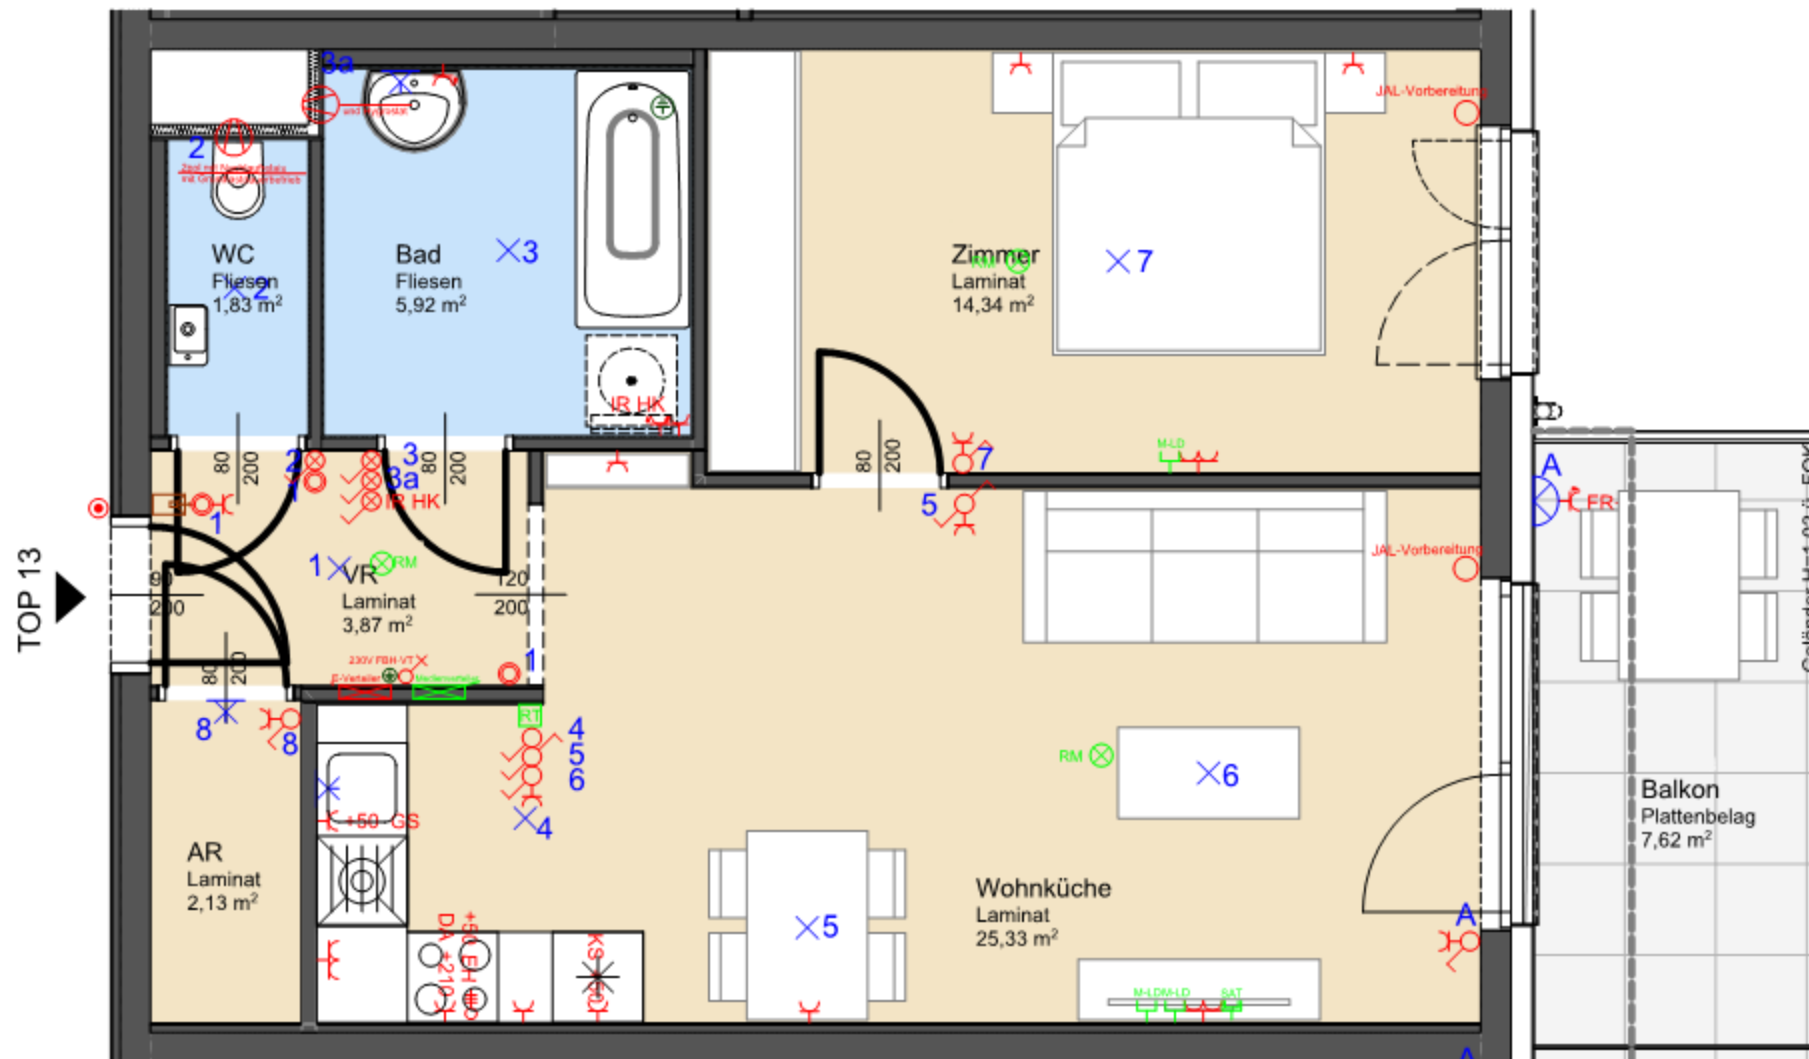


M1:50

Maßstäbliche Angaben beziehen sich auf einen Ausdruck in A3

VERGABEPLAN

Klosterplatz 1
3714 Sitzendorf

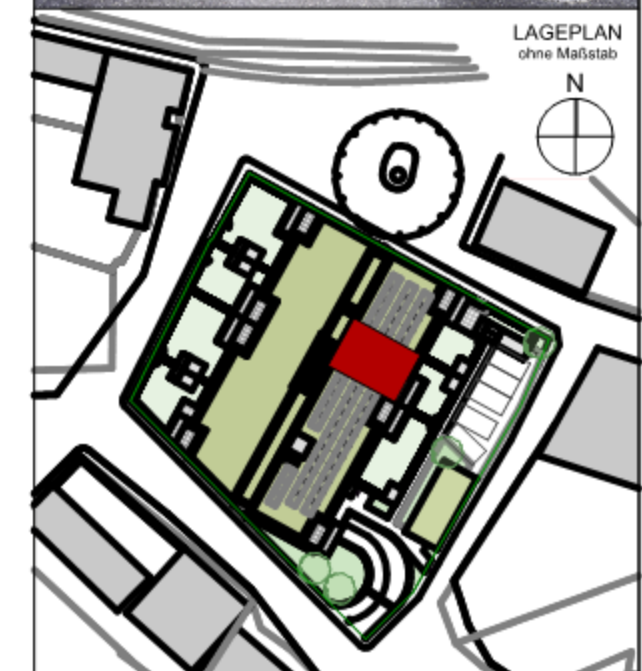

BAURECHTSNEHMER:

**ARTHUR
KRUPP**
Gemeinnützige Wohnungsgesellschaft
Arthur Krupp Ges.m.b.H.

BAUBETREUUNG:

WIEN SÜD
Wir gestalten Lebensraum

PLANVERFASER:

MBM:zt
ARCHITEKTUR

PLANINHALT:

TOP 13 mit Elektroinstallation

GESCHOSS	TOP	TYP	MASSSTAB	PLANNR	DATUM
1.OG	13	B	1:50	06.13-3	28.03.2022