



LEGENDE:

Starkstrom

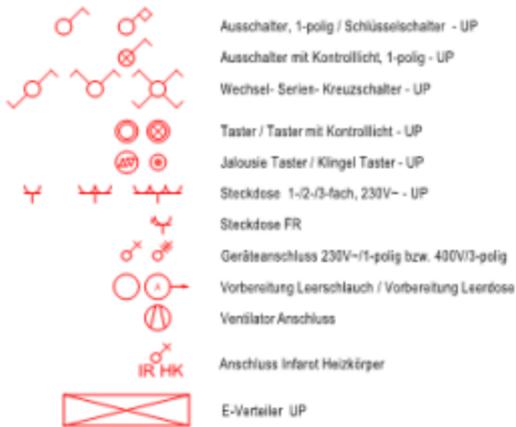

Schwachstrom

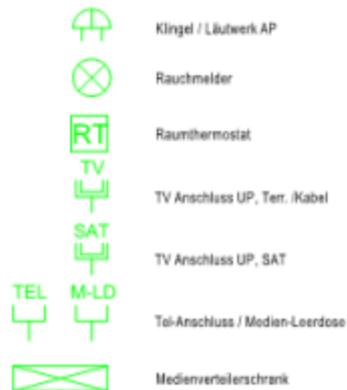

Beleuchtung



Sprechanlagen






Erdung & Blitzschutz



verwendete Abkürzungen:


AR	Abstellraum	DA	Dunstabzug
VR	Vorraum	FR	Feuchtraumausführung
STUK	Sturzunterkante	KD	Klappdeckel
FPH	Fertigparapethöhe	TR	Trockner
FOK	Fertigoberkante	KS	Kühl-/Gefrierschrank
FBH-VT	Fußbodenheizungsverteiler	GS	Geschirrspüler
WZ	Wasserzähler Messstation	WM	Waschmaschine
KV	Kemperventil/Wasseranschluss	EH	E-Herd/Ceranfeld

Fenster-/türe

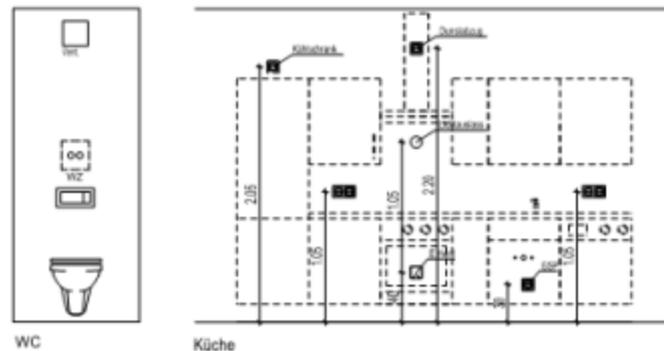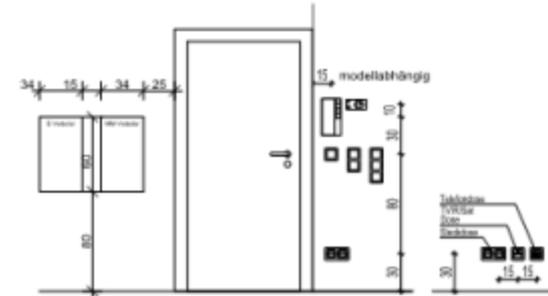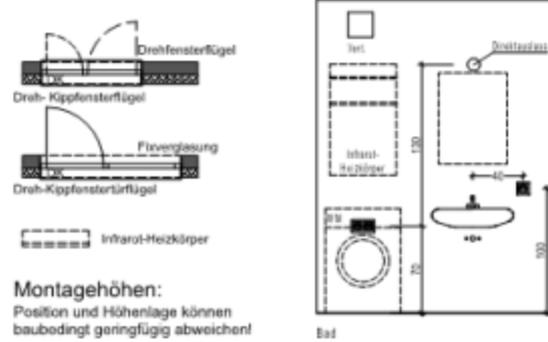


TOP 02:

Wohnnutzfläche (excl. Terrasse)	74,68 m ²	Erdgeschoss
Einlagerungsraum	2,29 m ²	
Gartenhütte (Teil v. Gartenfläche)	3,03 m ²	
Mietergarten (excl. Terrasse)	68,28 m ²	
Terrasse	9,11 m ²	

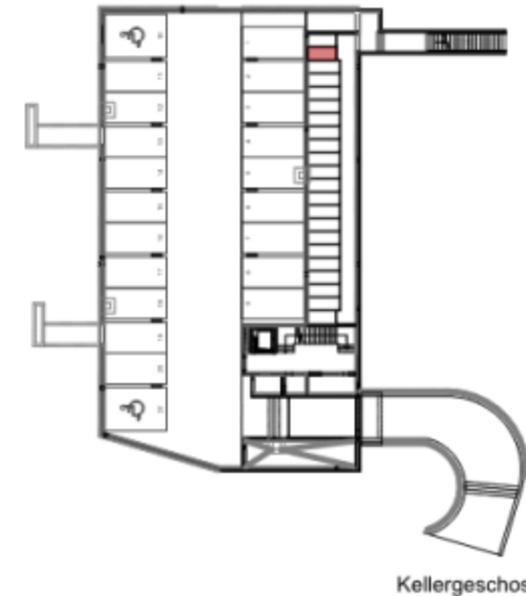

VERGABEPLAN

Klosterplatz 1
3714 Sitzendorf

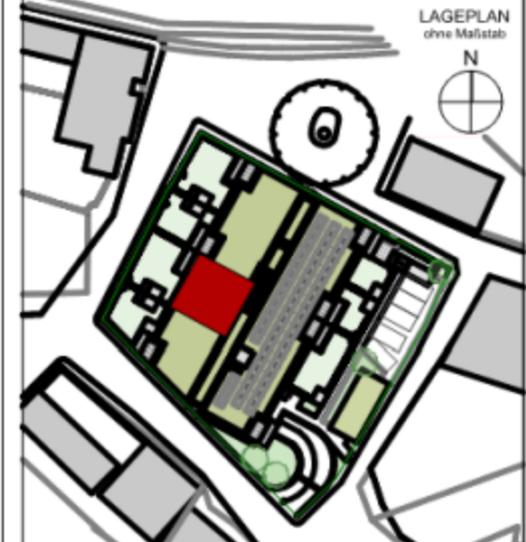

BAURECHTSNEHMER:



BAUBETREUUNG:



PLANVERFASSER:



PLANINHALT:

Übersicht - Lage TOP 02


GESCHOSS	TOP	TYP	MASSSTAB	PLANNR	DATUM
KG+EG	02	C	1:500	06.02-1	28.03.2022

ÄNDERUNGEN WÄHREND DER BAUAUSFÜHRUNG VORBEHALTEN.
HINSICHTLICH BODEN- UND WANDBELÄGE, SOWIE DER ELEKTRO-, SANITÄR- UND SONST. AUSSTATTUNG GILT AUSSCHLIESSLICH DIE JEWEILS AKTUELLE BAU- UND AUSSTATTUNGSBESCHREIBUNG!
SONSTIGE EINRICHTUNGSGEGENSTÄNDE DIENEN NUR DER VERANSCHAULICHUNG UND WERDEN NICHT DELIEFERT!
DIES IST EINE UNVERBINDLICHE PLANKOPIE! VORBEHALTLICH ÄNDERUNGEN WÄHREND DER BAUAUSFÜHRUNG!
KOTEN SIND NICHT FÜR DIE BESTELLUNG VON EINBAUMÖBEL VERWENDBAR. NATURMASSE ERFORDERLICH!
EINBAUMÖBEL NICHT DIREKT AN DIE WAND STELLEN, GEFAHR VON SCHIMMELBILDUNG!



VERGABEPLAN

Klosterplatz 1
3714 Sitzendorf

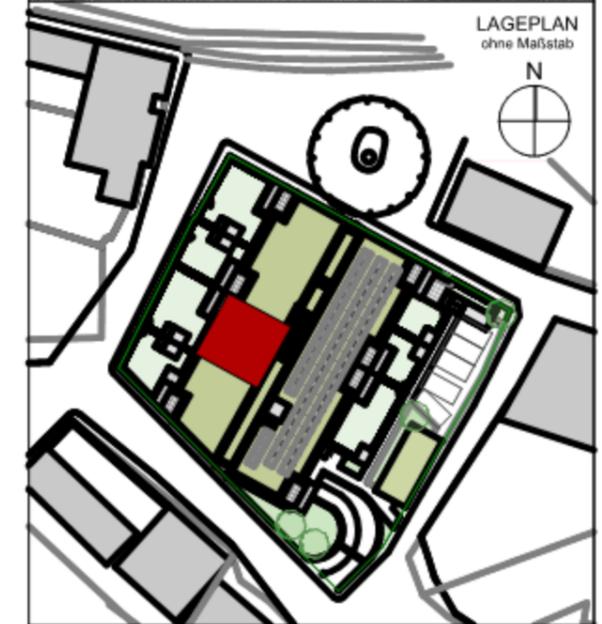

TOP 02:

KENNWERTE:

Geschoss	EG
Wohnnutzfläche (excl. Terrasse)	74,68 m ²
Einlagerungsraum	2,29 m ²
Gartenhütte (Teil v. Gartenfläche)	3,03 m ²
Mietergarten (excl. Terrasse)	68,28 m ²
Terrasse	9,11 m ²



M1:100



Maßstäbliche Angaben beziehen sich auf einen Ausdruck in A3

BAURECHTSNEHMER:

**ARTHUR
KRUPP**
Gemeinnützige Wohnungsgesellschaft
Arthur Krupp Ges.m.b.H.

BAUBETREUUNG:

WIEN SÜD
Wir gestalten Leberstrom


PLANVERFASSER:

MBM:zt
ARCHITEKTUR

PLANINHALT:

TOP 02

GESCHOSS	TOP	TYP	MASSTAB	PLANNR	DATUM
EG	02	C	1:100	06.02-2	28.03.2022

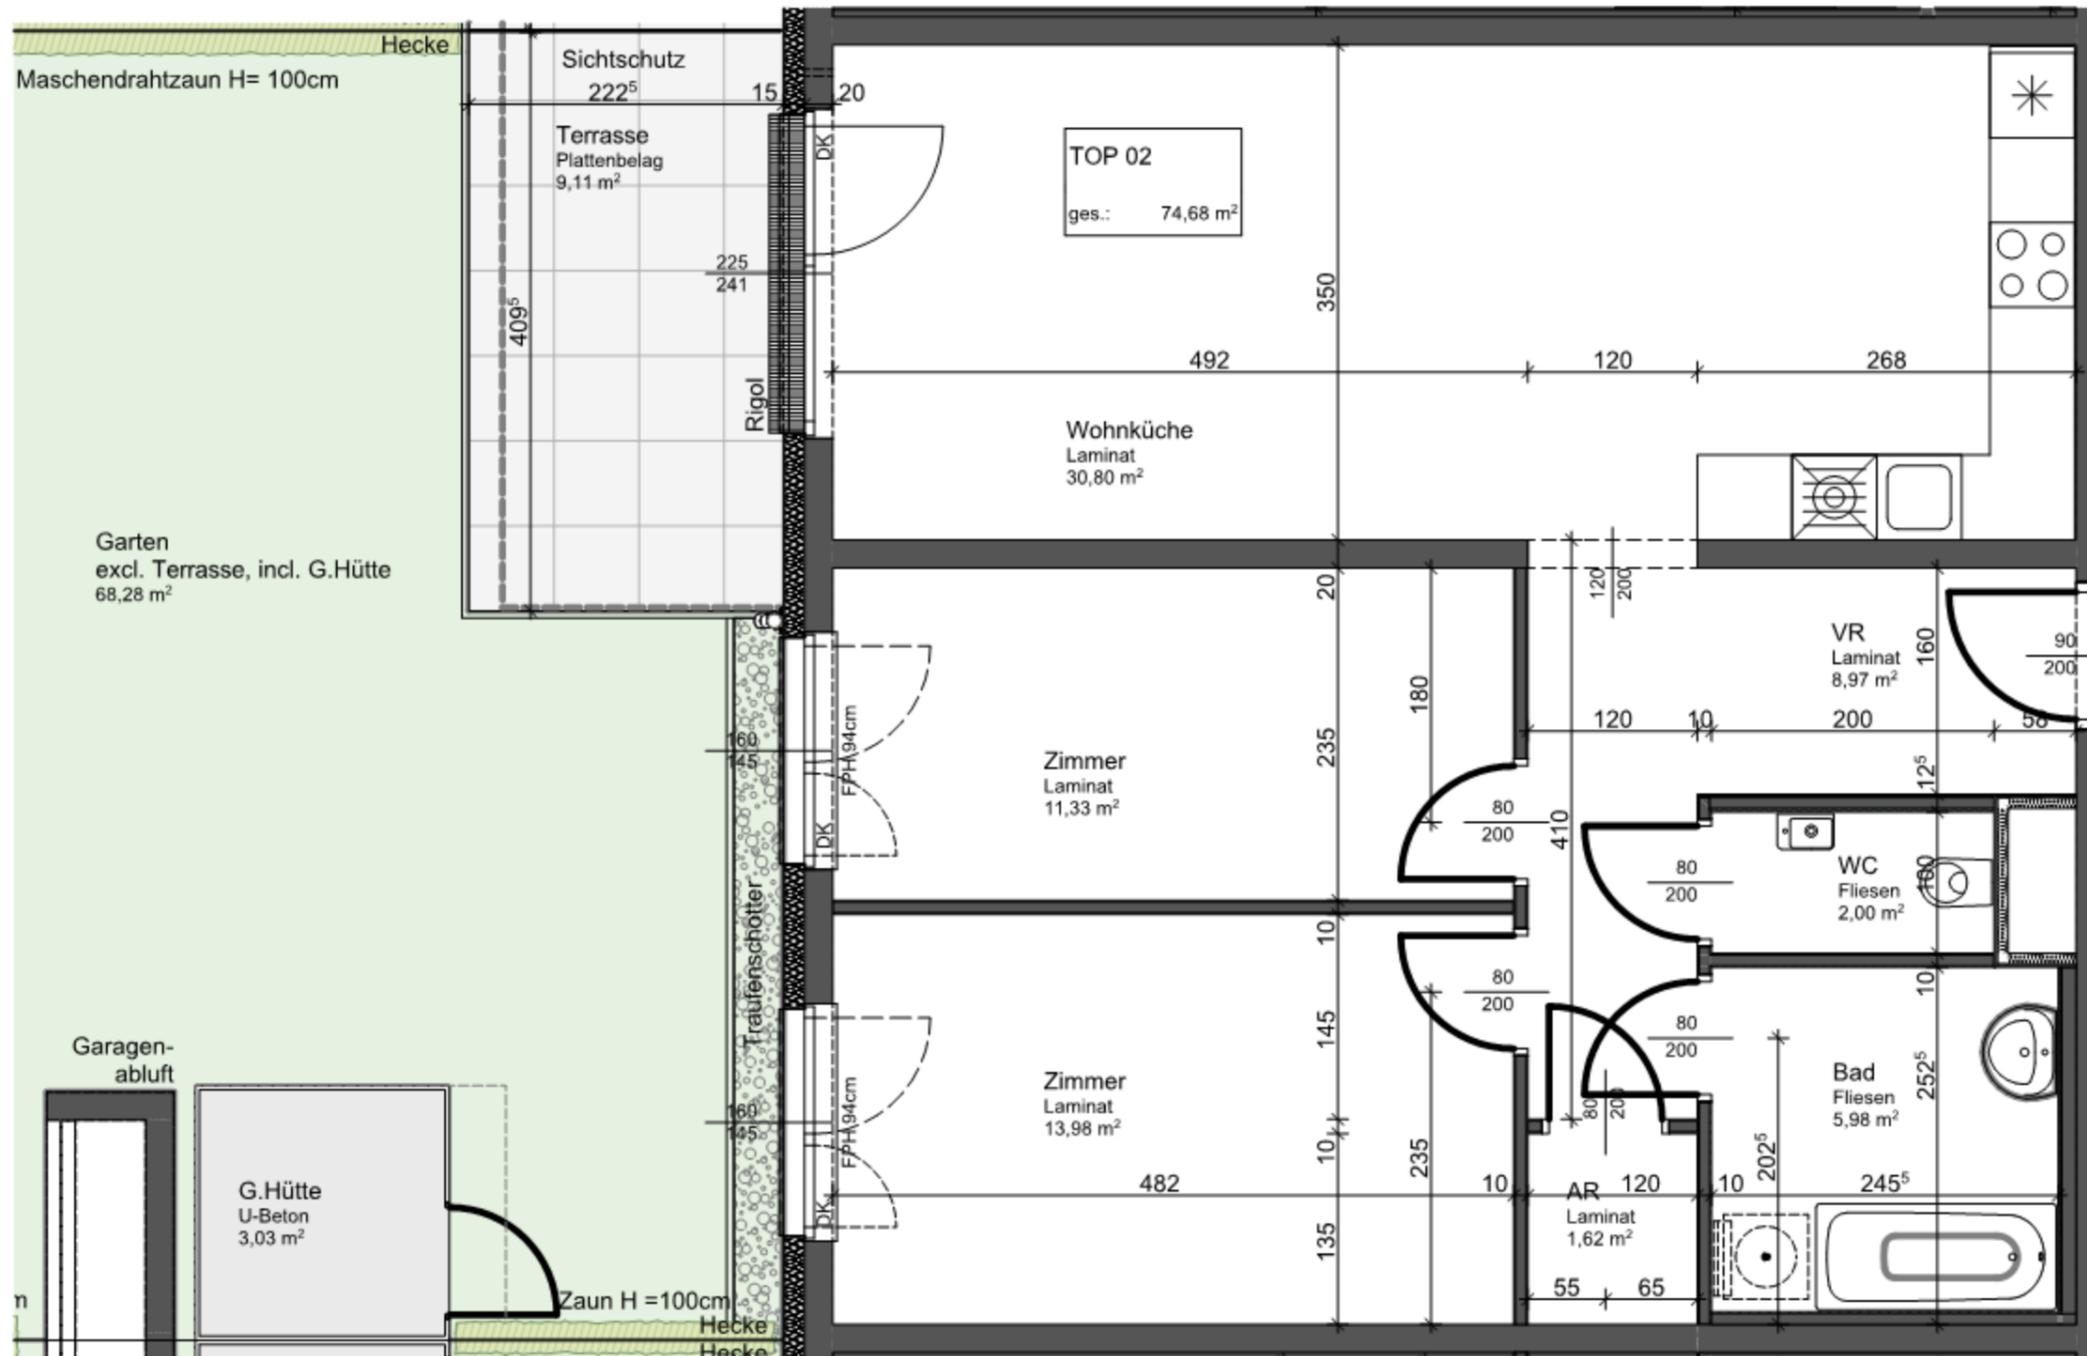

TOP 02
ges.: 74,68 m²

Wohnküche
Laminat
30,80 m²

Zimmer
Laminat
11,33 m²

Zimmer
Laminat
13,98 m²

VR
Laminat
8,97 m²

WC
Fliesen
2,00 m²

Bad
Fliesen
5,98 m²

AR
Laminat
1,62 m²

G.Hütte
U-Beton
3,03 m²


Terrasse
Plattenbelag
9,11 m²

Garten
excl. Terrasse, incl. G.Hütte
68,28 m²

TOP 02:

KENNWERTE:

Geschoss	EG
<u>Wohnnutzfläche (excl. Terrasse)</u>	<u>74,68 m²</u>
<u>Einlagerungsraum</u>	<u>2,29 m²</u>
<u>Gartenhütte (Teil v. Gartenfläche)</u>	<u>3,03 m²</u>
<u>Mietergarten (excl. Terrasse)</u>	<u>68,28 m²</u>
<u>Terrasse</u>	<u>9,11 m²</u>

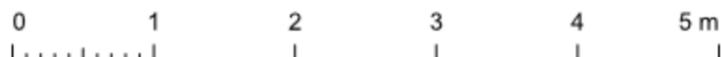


M1:50



Maßstäbliche Angaben beziehen sich auf einen Ausdruck in A3

VERGABEPLAN

Klosterplatz 1
3714 Sitzendorf

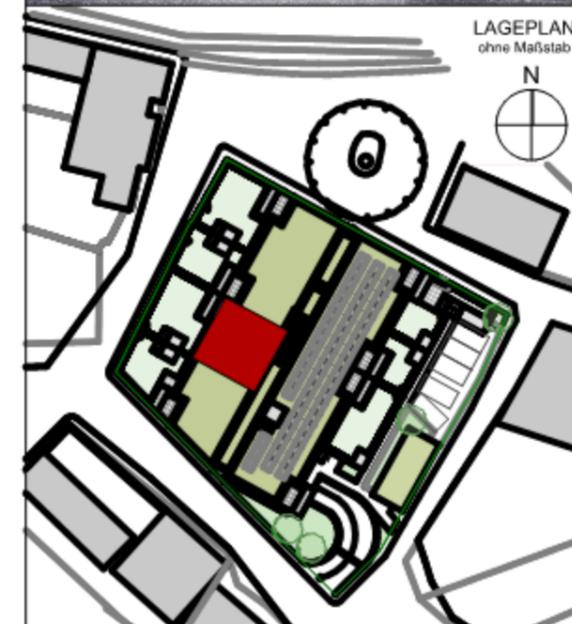

LAGEPLAN
ohne Maßstab



BAURECHTSNEHMER:



BAUBETREUUNG:




PLANVERFASSER:



PLANINHALT:

TOP 02

GESCHOSS	TOP	TYP	MASSSTAB	PLANNR	DATUM
EG	02	C	1:50	06.02-3	28.03.2022

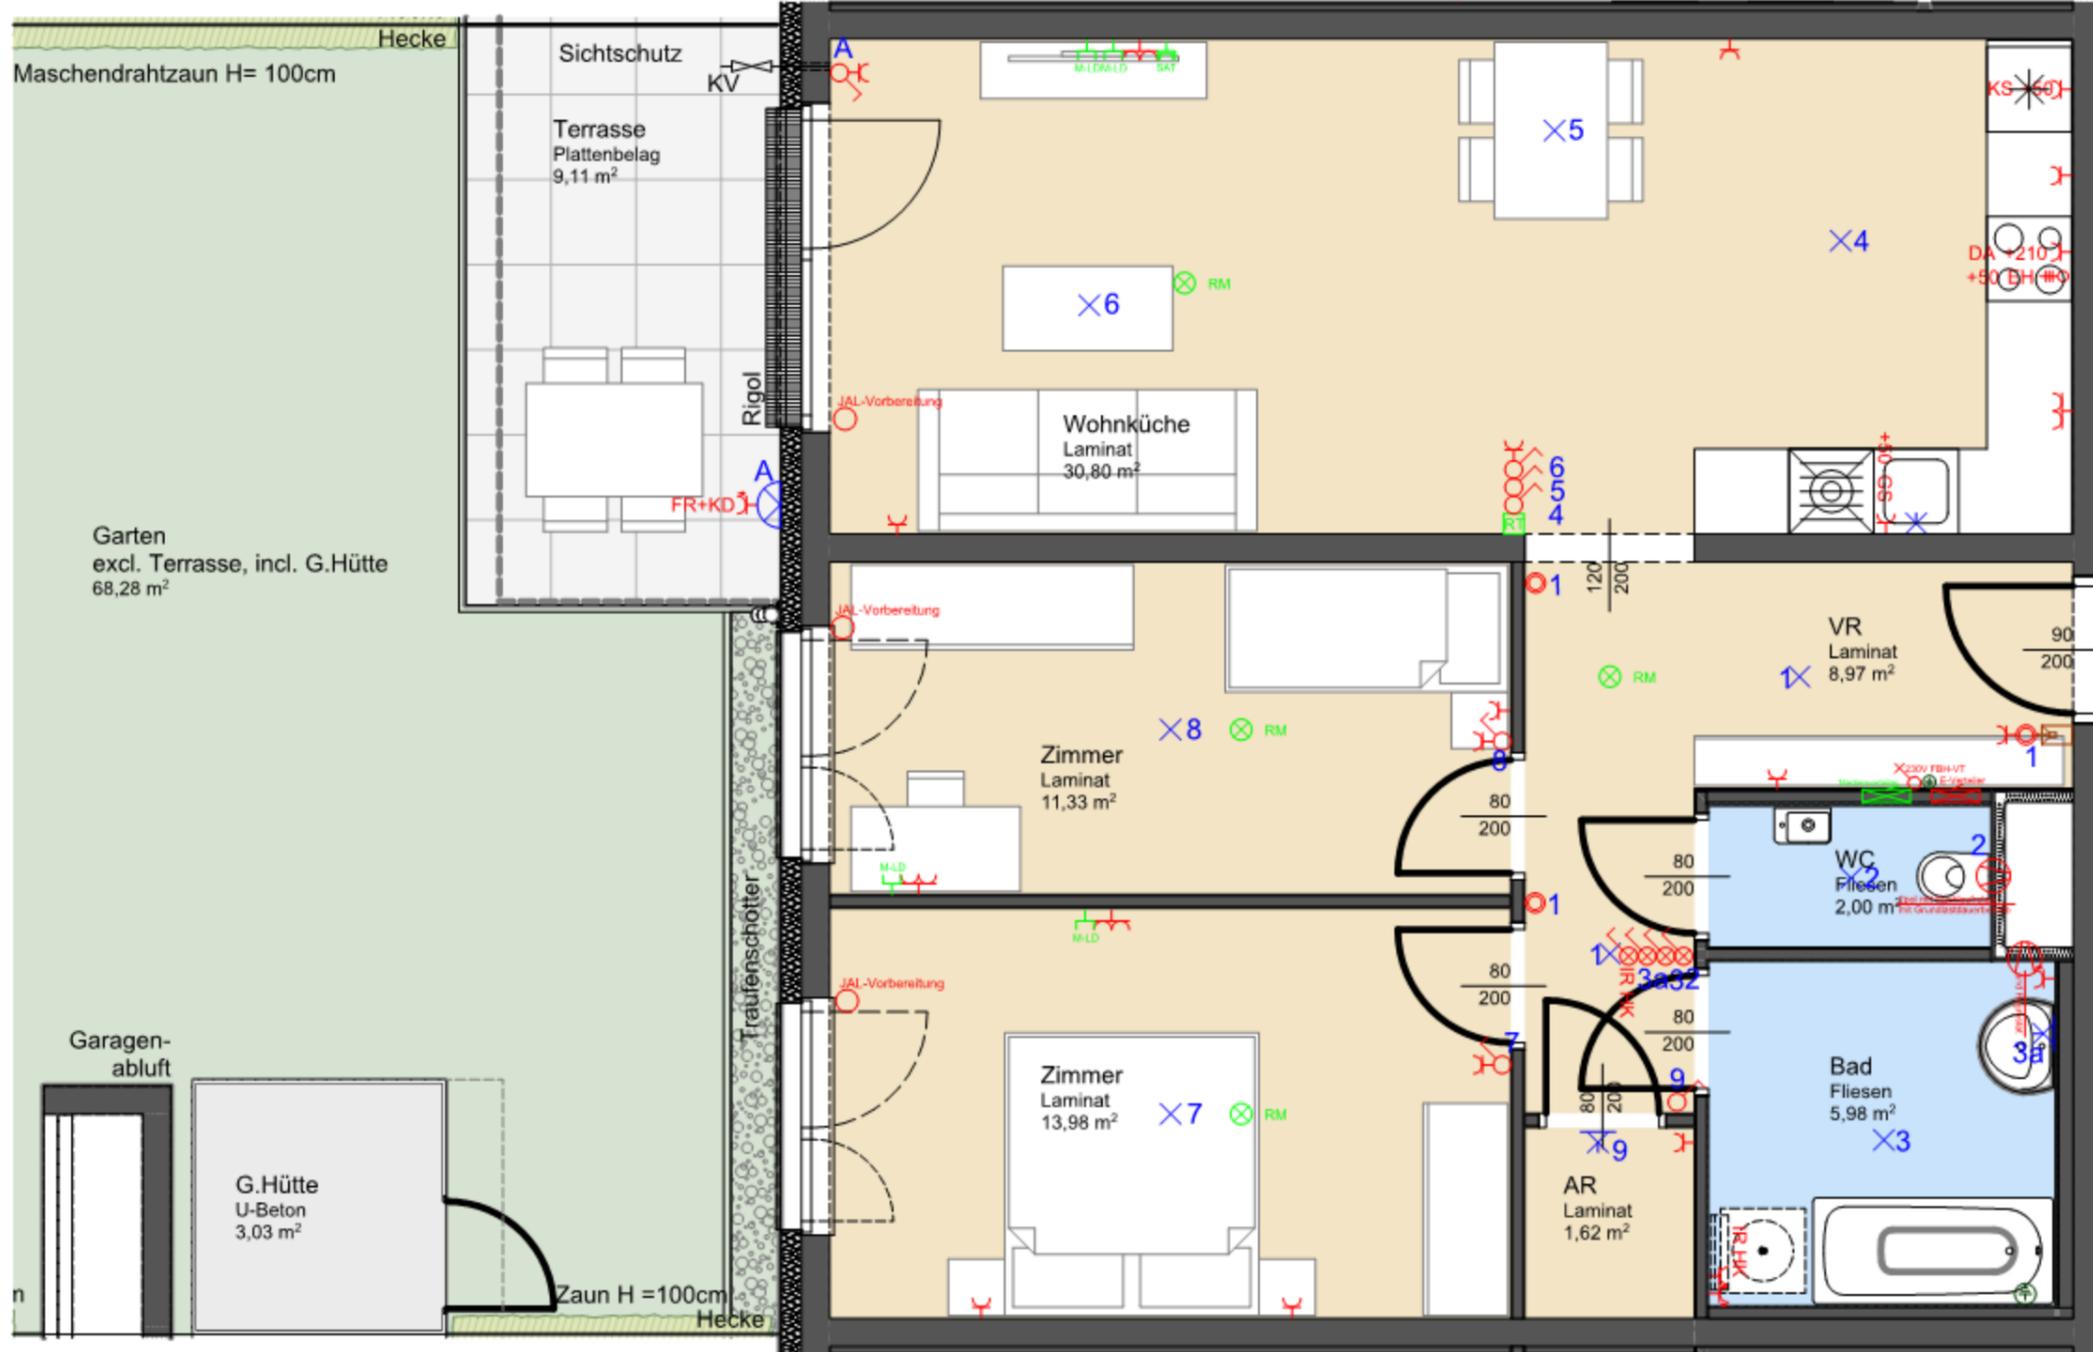


M1:50

Maßstäbliche Angaben beziehen sich auf einen Ausdruck in A3

VERGABEPLAN

Klosterplatz 1
3714 Sitzendorf

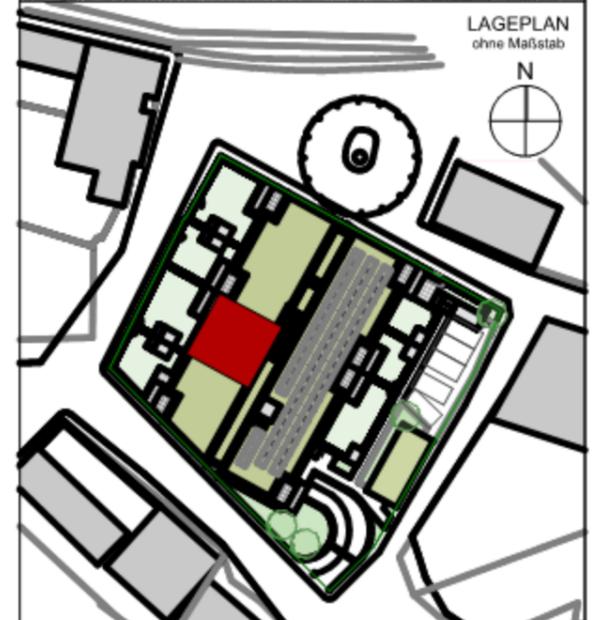

BAURECHTSNEHMER:



BAUBETREUUNG:



PLANVERFASSER:



PLANINHALT:

TOP 02 mit Elektroinstallation

GESCHOSS	TOP	TYP	MASSTAB	PLANNR	DATUM
EG	02	C	1:50	06.02-4	28.03.2022