



# LEGENDE:

## Starkstrom

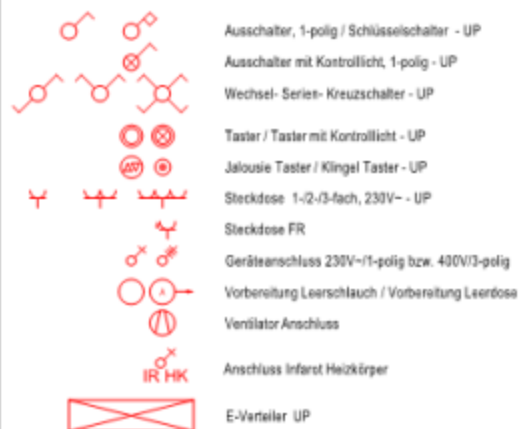

## Schwachstrom

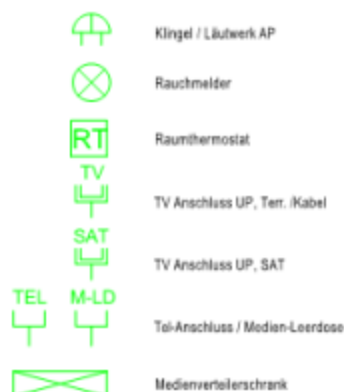

## Beleuchtung



## Sprechanlagen






## Erdung & Blitzschutz



## verwendete Abkürzungen:

|        |                              |    |                      |
|--------|------------------------------|----|----------------------|
| AR     | Abstellraum                  | DA | Dunstabzug           |
| VR     | Vorraum                      | FR | Feuchtraumausführung |
| STUK   | Sturzunterkante              | KD | Klappdeckel          |
| FPH    | Fertigparapethöhe            | TR | Trockner             |
| FOK    | Fertigoberkante              | KS | Kühl-/Gefrierschrank |
| FBH-VT | Fußbodenheizungsverteiler    | GS | Geschirrspüler       |
| WZ     | Wasserzähler Messstation     | WM | Waschmaschine        |
| KV     | Kemperventil/Wasseranschluss | EH | E-Herd/Ceranfeld     |

## Fenster-/türe

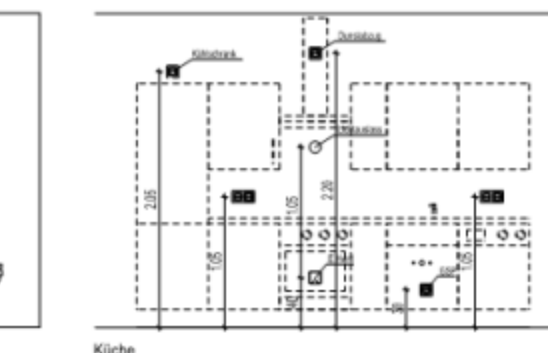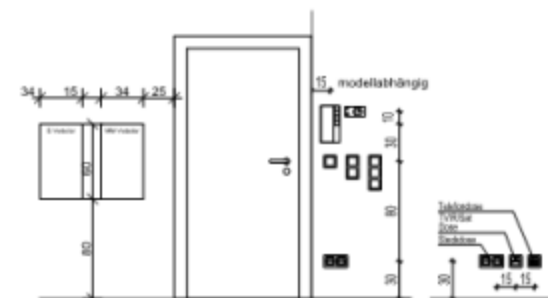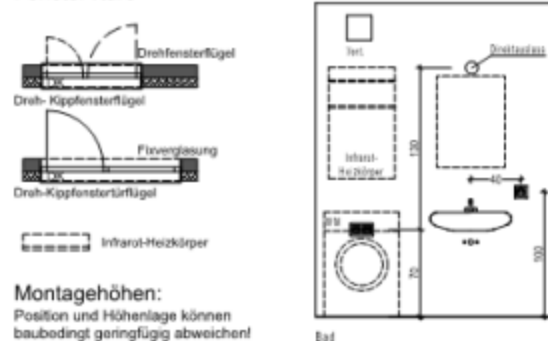


## TOP 22:

|                               |          |
|-------------------------------|----------|
| Wohnnutzfläche (excl. Balkon) | 69,59 m² |
| Einlagerungsraum              | 2,46 m²  |
| Balkon                        | 7,43 m²  |

# VERGABEPLAN

Klosterplatz 1  
3714 Sitzendorf

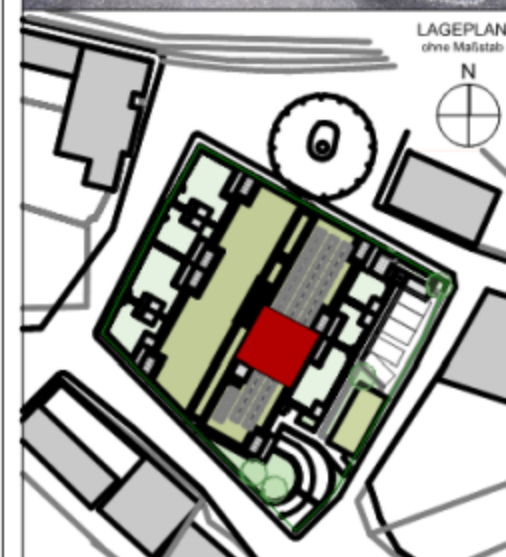

BAURECHTSNEHMER:



BAUBETREUUNG:



PLANVERFASER:




PLANINHALT:

Übersicht - Lage TOP 22

| GESCHOSS | TOP | TYP | MASSSTAB | PLANNR  | DATUM      |
|----------|-----|-----|----------|---------|------------|
| KG+2.OG  | 22  | C   | 1:500    | 06.22-1 | 28.03.2022 |

ÄNDERUNGEN WÄHREND DER BAUAUSFÜHRUNG VORBEHALTEN.  
HINSICHTLICH BODEN- UND WANDBELÄGE, SOWIE DER ELEKTRO-, SANITÄR- UND SONST. AUSSTATTUNG GILT AUSSCHLIESSLICH DIE JEWELTS AKTUELLE BAU- UND AUSSTATTUNGSBESCHREIBUNG!  
SONSTIGE EINRICHTUNGSGEGENSTÄNDE DIENEN NUR DER VERANSCHAULICHUNG UND WERDEN NICHT DELIEFERT!  
DIES IST EINE UNVERBINDLICHE PLANKOPIE! VORBEHALTLICH ÄNDERUNGEN WÄHREND DER BAUAUSFÜHRUNG!  
KOTEN SIND NICHT FÜR DIE BESTELLUNG VON EINBAUMÖBEL VERWENDBAR. NATURMASSE ERFORDERLICH!  
EINBAUMÖBEL NICHT DIREKT AN DIE WAND STELLEN, GEFAHR VON SCHIMMELBILDUNG!



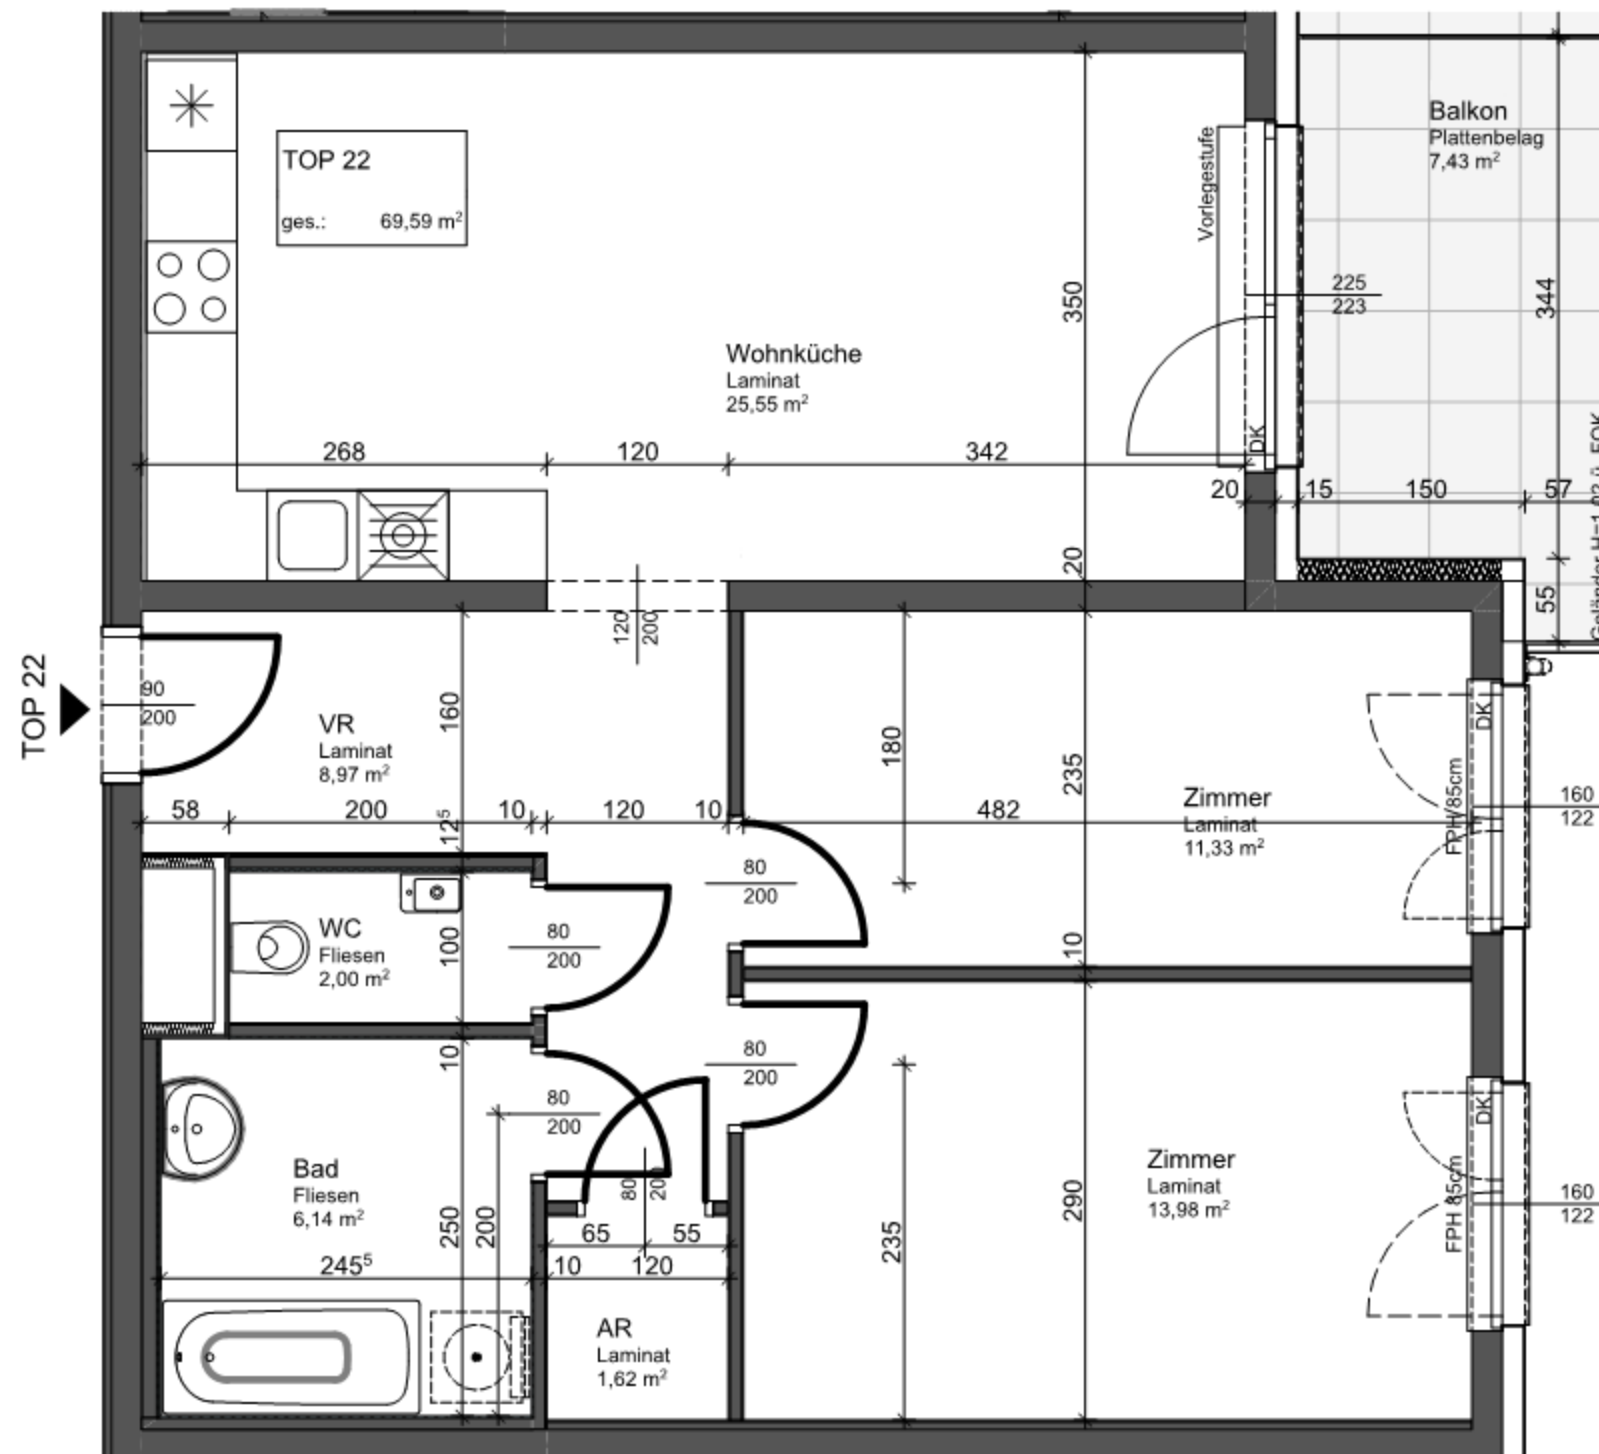

### TOP 22:

#### KENNWERTE:

|                               |                      |
|-------------------------------|----------------------|
| Geschoss                      | 2.OG                 |
| Wohnnutzfläche (excl. Balkon) | 69,59 m <sup>2</sup> |
| Einlagerungsraum              | 2,46 m <sup>2</sup>  |
| Balkon                        | 7,43 m <sup>2</sup>  |




M1:50



Maßstäbliche Angaben beziehen sich auf einen Ausdruck in A3

## VERGABEPLAN

Klosterplatz 1  
3714 Sitzendorf

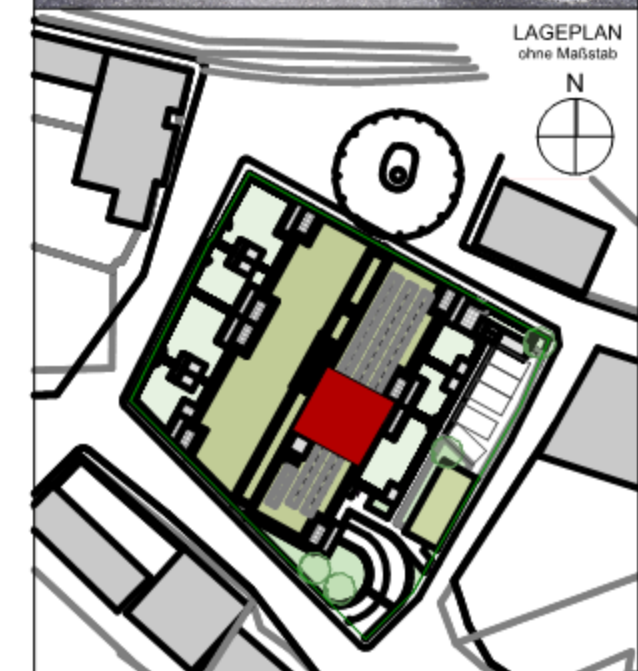

BAURECHTSNEHMER:

**ARTHUR  
KRUPP**  
Gemeinnützige Wohnungsgesellschaft  
Arthur Krupp Ges.m.b.H.

BAUBETREUUNG:

**WIEN SÜD**  
Wir gestalten Lebensraum


PLANVERFASSEN:

**MBM:zt**  
ARCHITEKTUR

PLANINHALT:

TOP 22


| GESCHOSS | TOP | TYP | MASSSTAB | PLANNR  | DATUM      |
|----------|-----|-----|----------|---------|------------|
| 2.OG     | 22  | C   | 1:50     | 06.22-2 | 28.03.2022 |

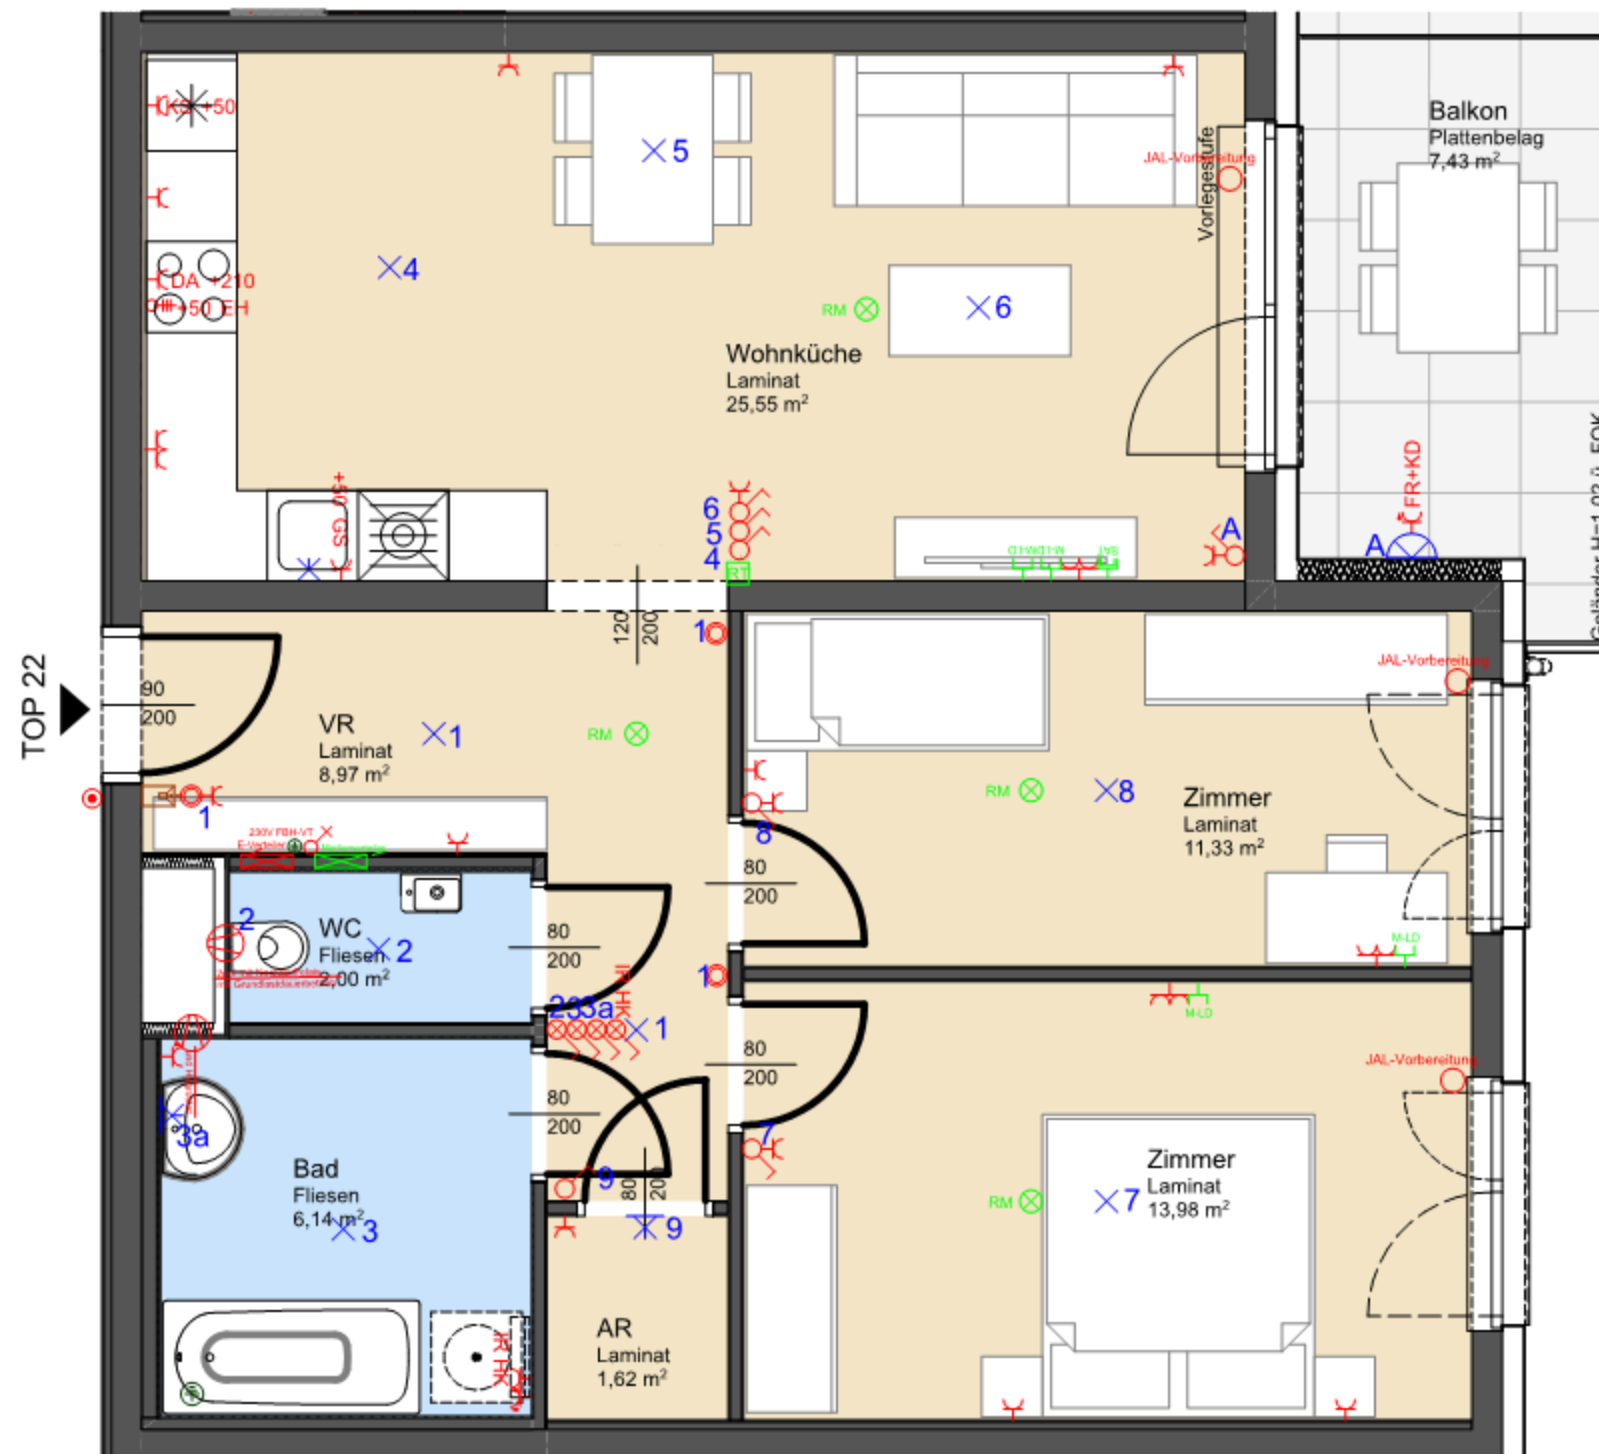

Maßstäbliche Angaben beziehen sich auf einen Ausdruck in A3

# VERGABEPLAN

Klosterplatz 1  
3714 Sitzendorf

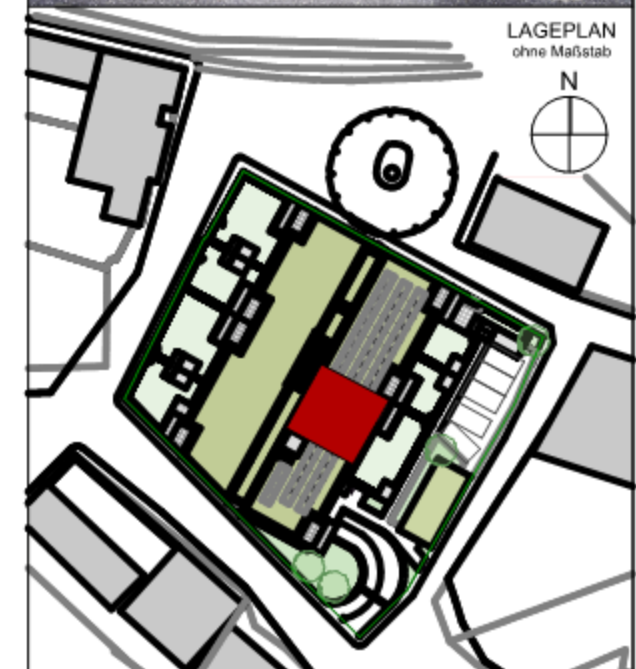

BAURECHTSNEHMER:

**ARTHUR  
KRUPP**  
Gemeinnützige Wohnungsgesellschaft  
Arthur Krupp Ges.m.b.H.

BAUBETREUUNG:

**WIEN SÜD**  
Wir gestalten Lebensraum

PLANVERFASSEN:

**MBM:zt**  
ARCHITEKTUR

PLANINHALT:

TOP 22 mit Elektroinstallation

| GESCHOSS | TOP | TYP | MASSSTAB | PLANNR  | DATUM      |
|----------|-----|-----|----------|---------|------------|
| 2.OG     | 22  | C   | 1:50     | 06.22-3 | 28.03.2022 |