



LEGENDE:

Starkstrom

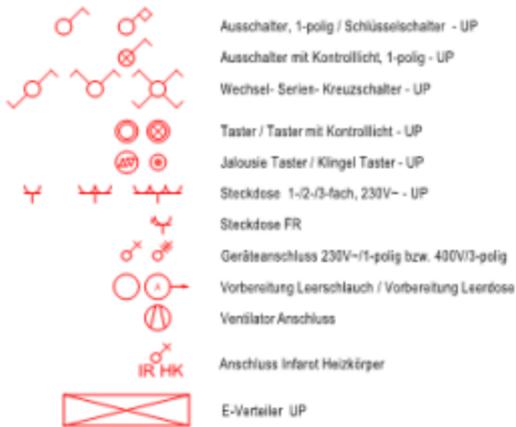

Schwachstrom

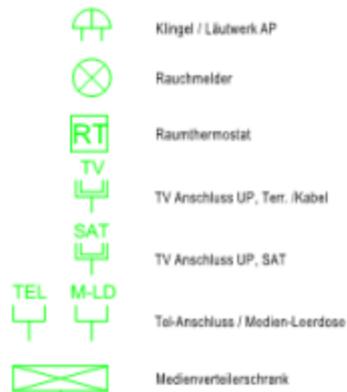

Beleuchtung



Sprechanlagen






Erdung & Blitzschutz



verwendete Abkürzungen:

AR	Abstellraum	DA	Dunstabzug
VR	Vorraum	FR	Feuchtraumausführung
STUK	Sturzunterkante	KD	Klappdeckel
FPH	Fertigparapethöhe	TR	Trockner
FOK	Fertigoberkante	KS	Kühl-/Gefrierschrank
FBH-VT	Fußbodenheizungsverteiler	GS	Geschirrspüler
WZ	Wasserzähler Messstation	WM	Waschmaschine
KV	Kemperventil/Wasseranschluss	EH	E-Herd/Ceranfeld


Fenster-/türe

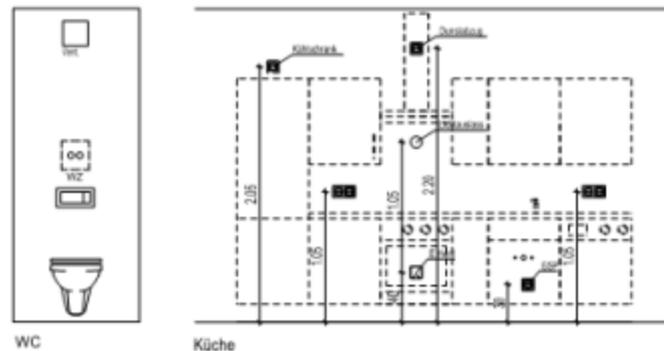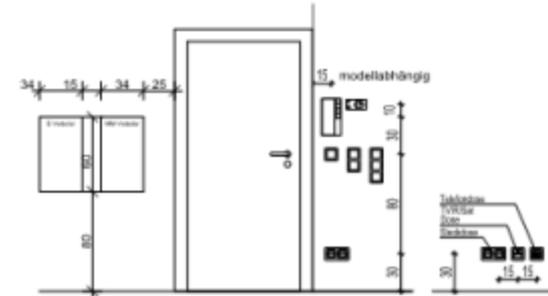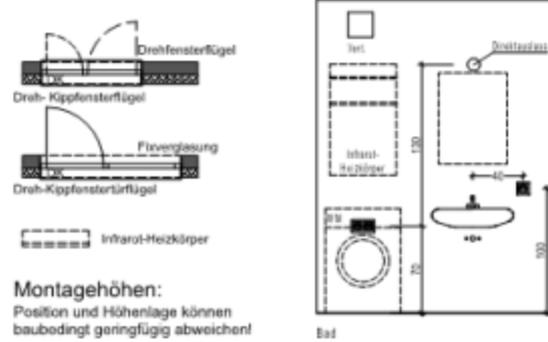

2.Obergeschoss

TOP 23:


Wohnnutzfläche (excl. Balkon)	68,40 m ²
Einlagerungsraum	2,49 m ²
Balkon	7,35 m ²

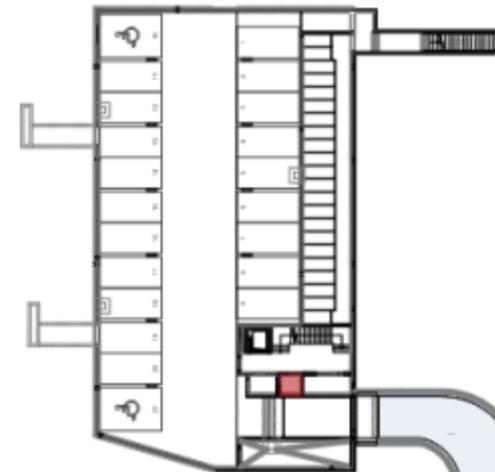

Kellergeschoss

VERGABEPLAN

Klosterplatz 1
3714 Sitzendorf

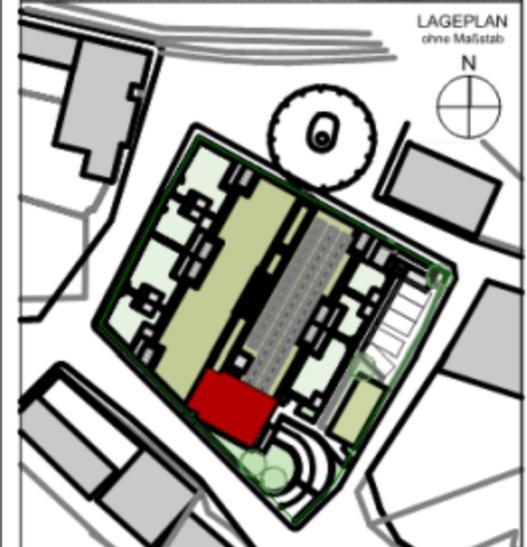

BAURECHTSNEHMER:



BAUBETREUUNG:



PLANVERFASSER:



PLANINHALT:

Übersicht - Lage TOP 23

GESCHOSS	TOP	TYP	MASSSTAB	PLANNR	DATUM
KG+2.OG	23	C	1:500	06.23-1	28.03.2022



ÄNDERUNGEN WÄHREND DER BAUAUSFÜHRUNG VORBEHALTEN.
HINSICHTLICH BODEN- UND WANDBELÄGE, SOWIE DER ELEKTRO-, SANITÄR- UND SONST. AUSSTATTUNG GILT AUSSCHLIESSLICH DIE JEWEILS AKTUELLE BAU- UND AUSSTATTUNGSBESCHREIBUNG!
SONSTIGE EINRICHTUNGSGEGENSTÄNDE DIENEN NUR DER VERANSCHAULICHUNG UND WERDEN NICHT DELIEFERT!
DIES IST EINE UNVERBINDLICHE PLANKOPIE! VORBEHALTLICH ÄNDERUNGEN WÄHREND DER BAUAUSFÜHRUNG!
KOTEN SIND NICHT FÜR DIE BESTELLUNG VON EINBAUMÖBEL VERWENDBAR. NATURMASSE ERFORDERLICH!
EINBAUMÖBEL NICHT DIREKT AN DIE WAND STELLEN, GEFAHR VON SCHIMMELBILDUNG!



M1:500 Maßstäbliche Angaben beziehen sich auf einen Ausdruck in A3

VERGABEPLAN

Klosterplatz 1
3714 Sitzendorf

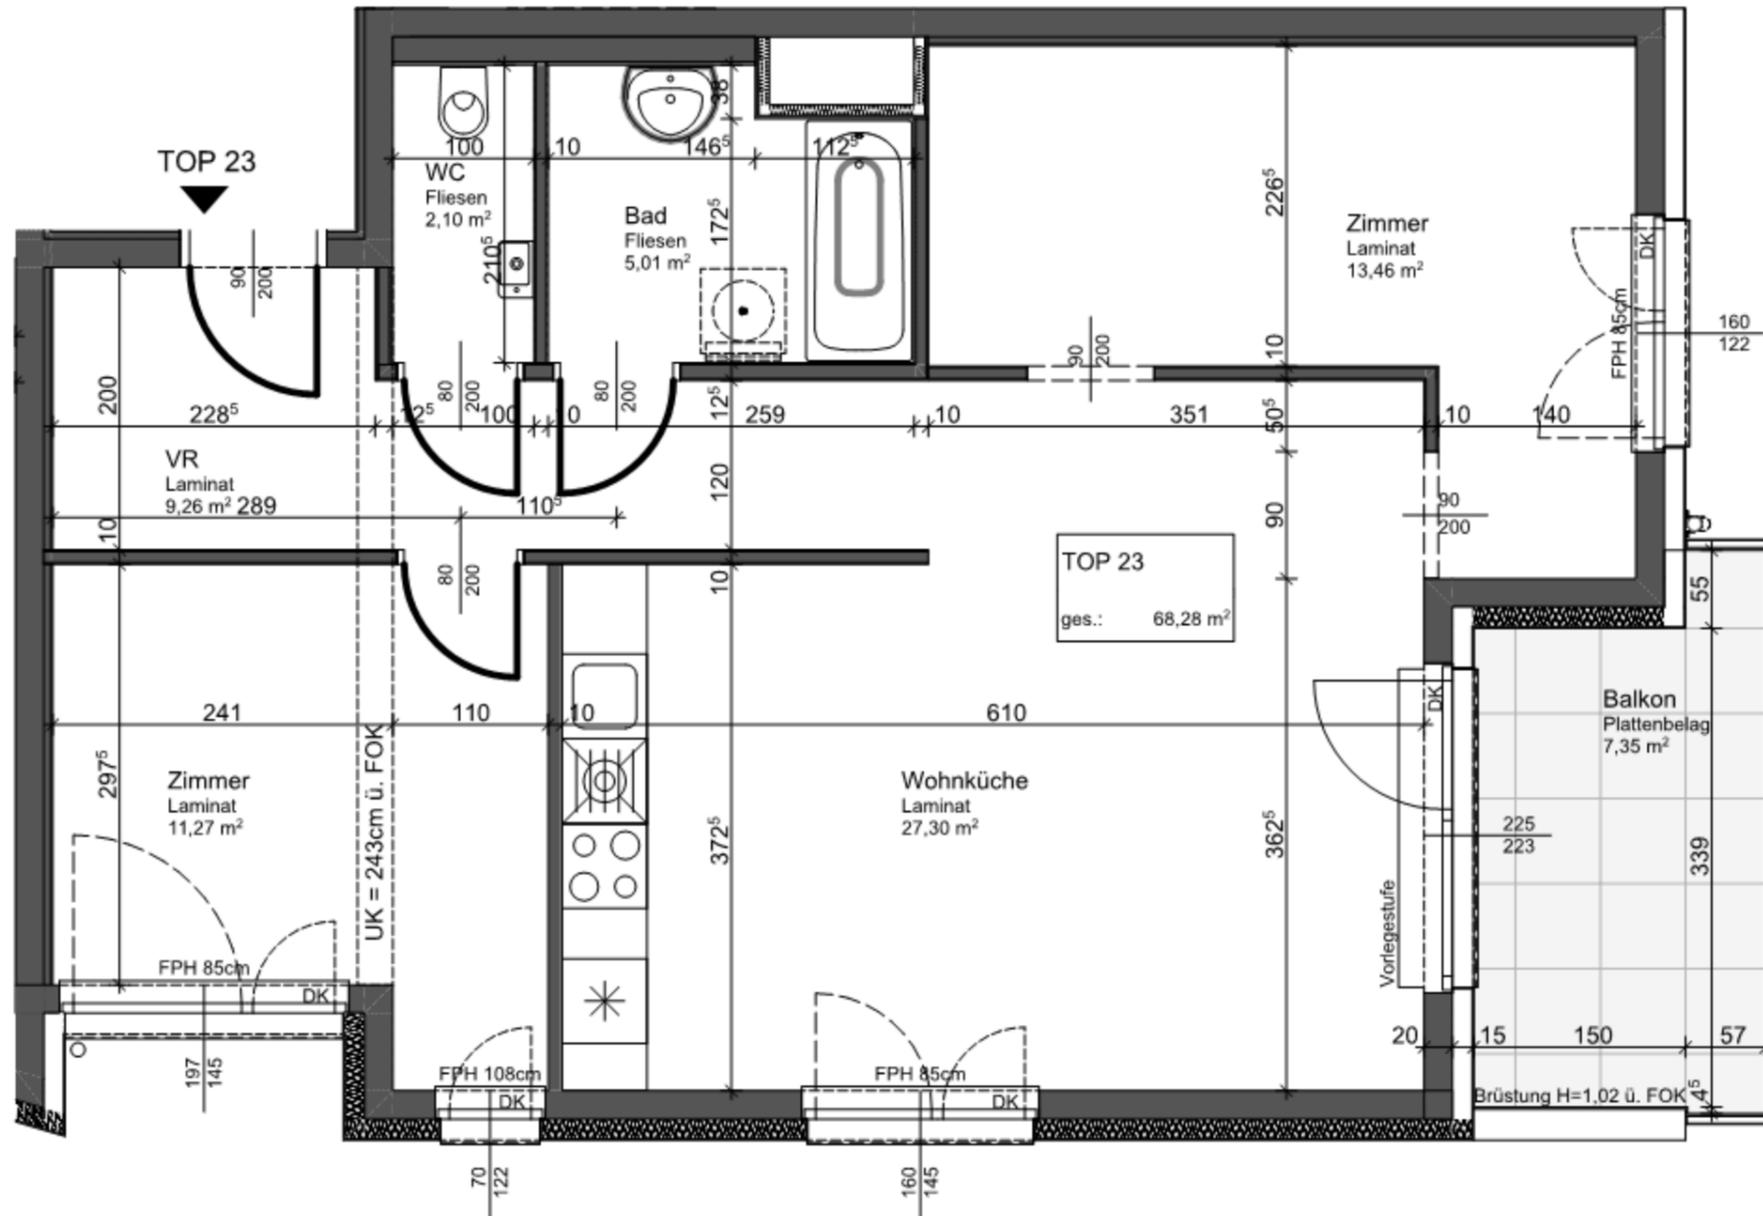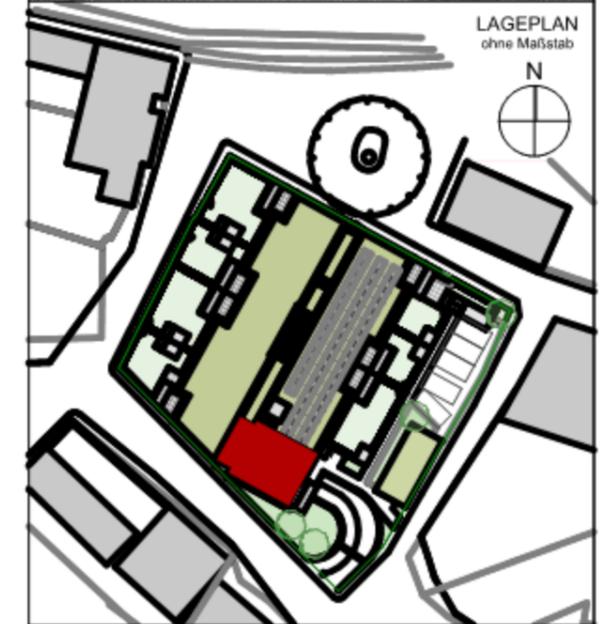

TOP 23
ges.: 68,28 m²

TOP 23:

KENNWERTE:

Geschoss	2.OG
Wohnnutzfläche (excl. Balkon)	68,40 m ²
Einlagerungsraum	2,49 m ²
Balkon	7,35 m ²



M1:50

Maßstäbliche Angaben beziehen sich auf einen Ausdruck in A3

BAURECHTSNEHMER:



BAUBETREUUNG:



PLANVERFASSER:






PLANINHALT:

TOP 23

GESCHOSS	TOP	TYP	MASSSTAB	PLANNR	DATUM
2.OG	23	C	1:50	06.23-2	28.03.2022

VERGABEPLAN

Klosterplatz 1
3714 Sitzendorf

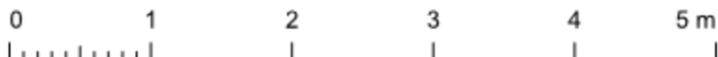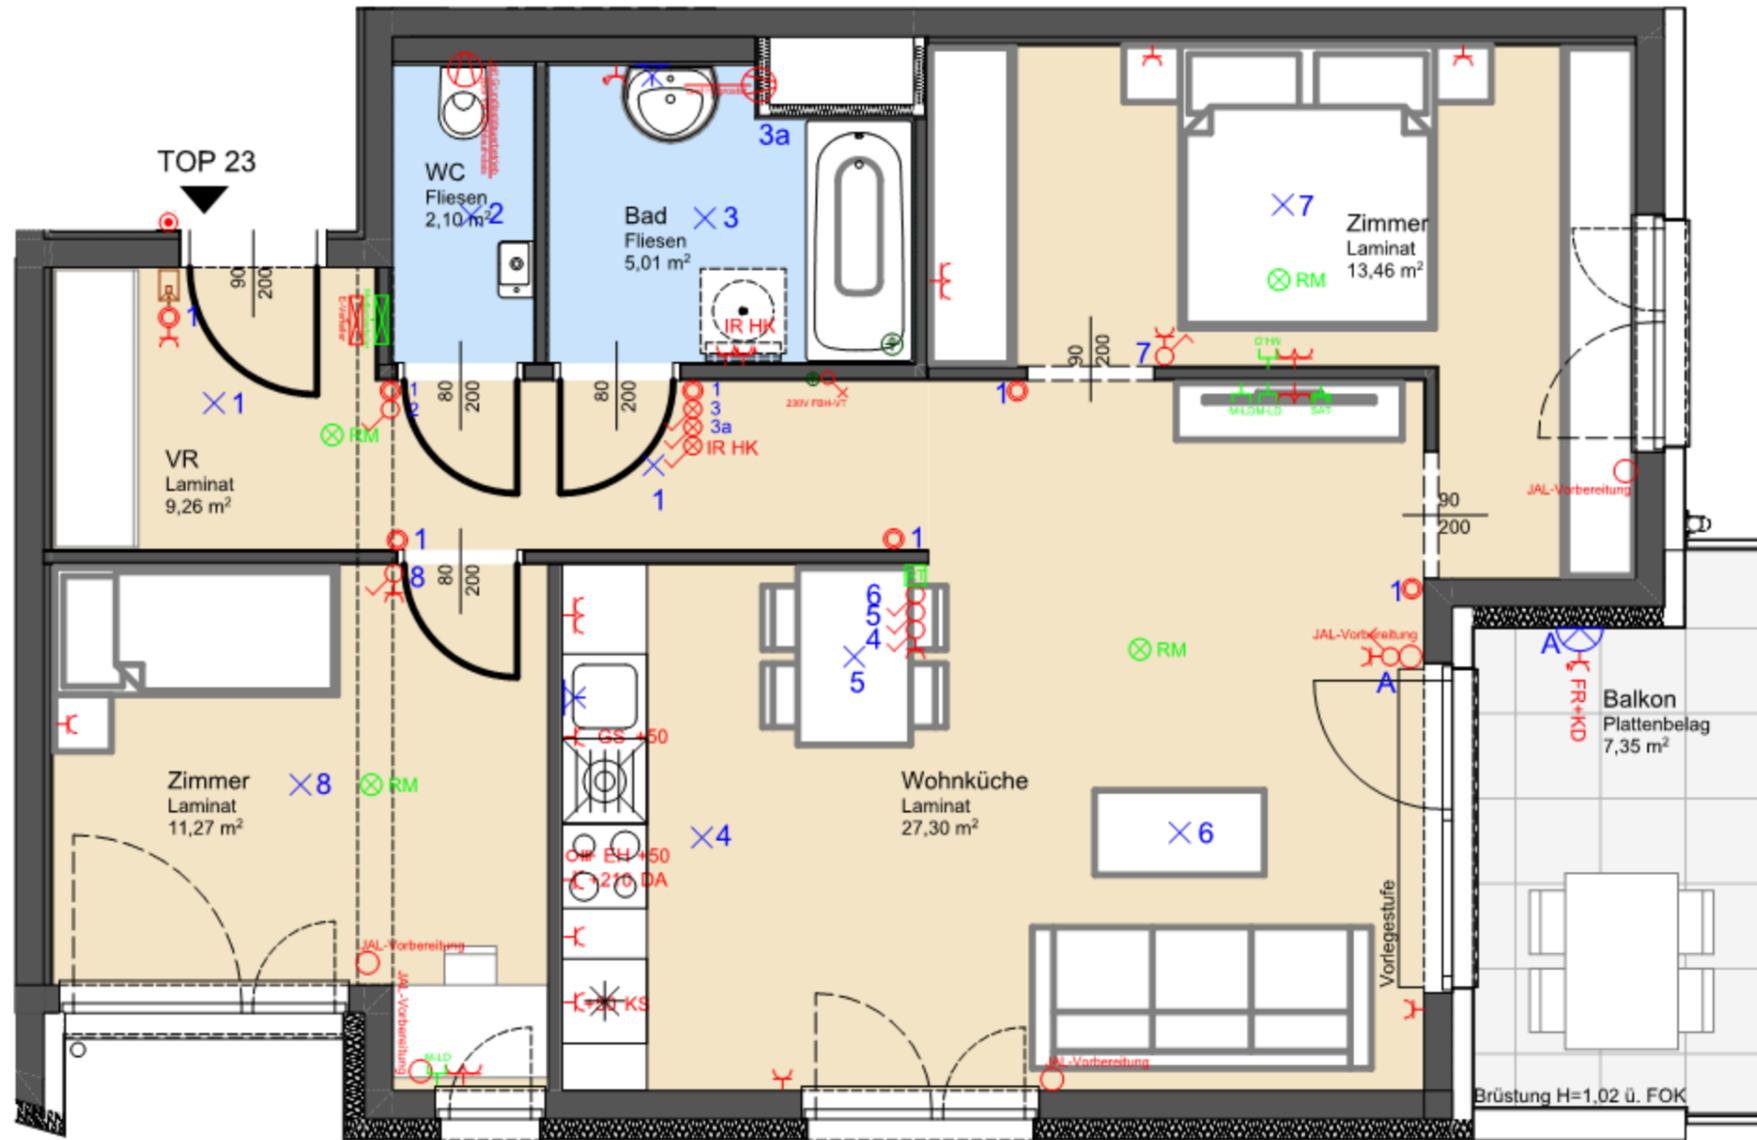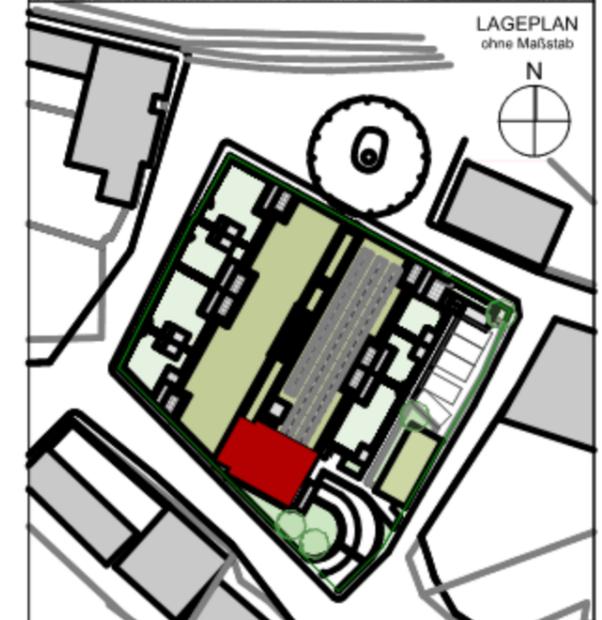

M1:50

Maßstäbliche Angaben beziehen sich auf einen Ausdruck in A3

BAURECHTSNEHMER:

**ARTHUR
KRUPP**

Gemeinnützige Wohnungsgesellschaft
Arthur Krupp Ges.m.b.H.

BAUBETREUUNG:

WIEN SÜD
Wir gestalten Leberstrom

PLANVERFASSER:

MBM:zt
ARCHITEKTUR

PLANINHALT:

TOP 23 mit Elektroinstallation

GESCHOSS	TOP	TYP	MASSSTAB	PLANNR	DATUM
2.OG	23	C	1:50	06.23-3	28.03.2022