



LEGENDE:

Starkstrom

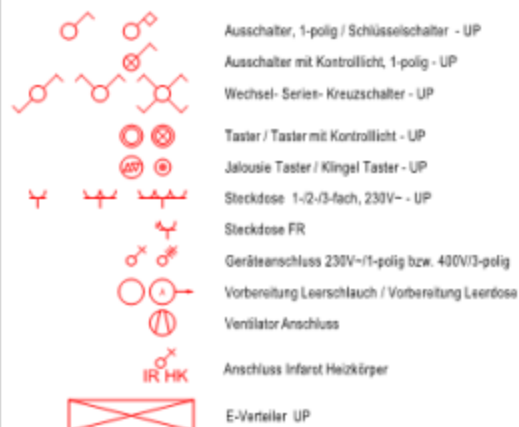

Schwachstrom

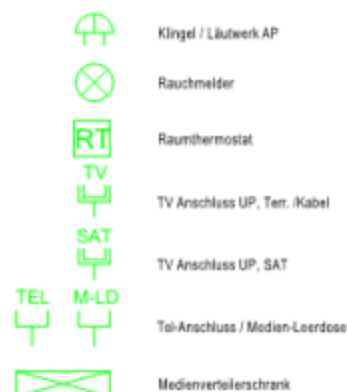

Beleuchtung



Sprechanlagen





Erdung & Blitzschutz



verwendete Abkürzungen:

AR	Abstellraum	DA	Dunstabzug
VR	Vorraum	FR	Feuchtraumausführung
STUK	Sturzunterkante	KD	Klappdeckel
FPH	Fertigparapethöhe	TR	Trockner
FOK	Fertigoberkante	KS	Kühl-/Gefrierschrank
FBH-VT	Fußbodenheizungsverteiler	GS	Geschirrspüler
WZ	Wasserzähler Messstation	WM	Waschmaschine
KV	Kemperventil/Wasseranschluss	EH	E-Herd/Ceranfeld


Fenster-/türe

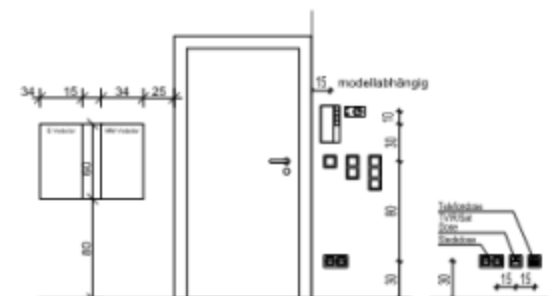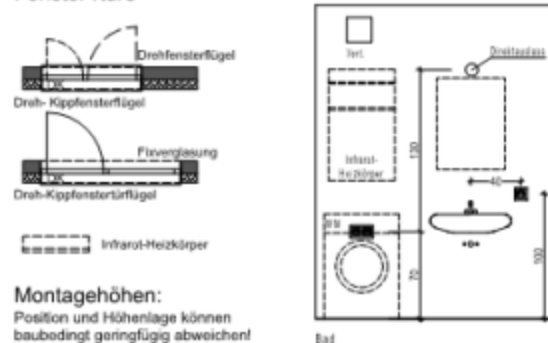

TOP 04:

Wohnnutzfläche (excl. Terrasse)	75,35 m²
Einlagerungsraum	2,59 m²
Gartenhütte (Teil v. Gartenfläche)	3,03 m²
Mietergarten (excl. Terrasse)	72,99 m²
Terrasse	8,98 m²


Erdgeschoss

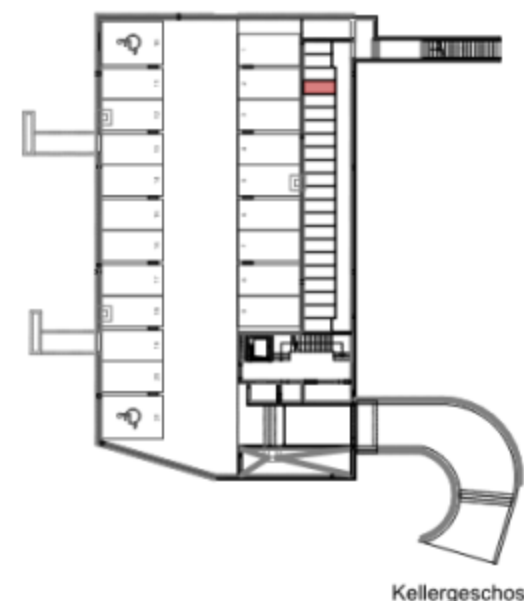

Kellergeschoss

VERGABEPLAN

Klosterplatz 1
3714 Sitzendorf

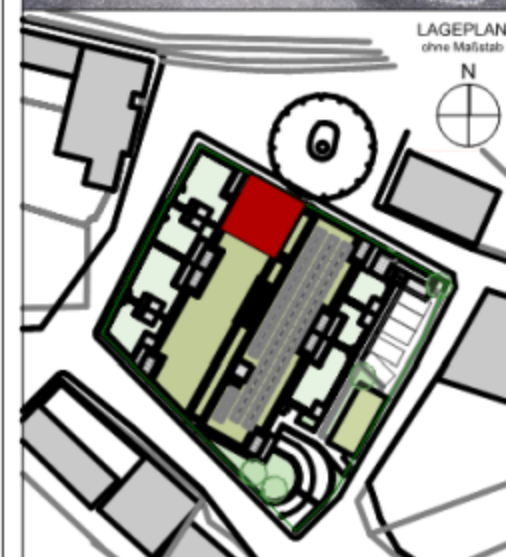

BAURECHTSNEHMER:



BAUBETREUUNG:



PLANVERFASSER:



PLANINHALT:


Übersicht - Lage TOP 04

GESCHOSS	TOP	TYP	MASSSTAB	PLANNR	DATUM
KG+EG	04	C	1:500	06.04-1	28.03.2022

ÄNDERUNGEN WÄHREND DER BAUAUSFÜHRUNG VORBEHALTEN.
HINSICHTLICH BODEN- UND WANDBELÄGE, SOWIE DER ELEKTRO-, SANITÄR- UND SONST. AUSSTATTUNG GILT AUSSCHLIESSLICH DIE JEWELTS AKTUELLE BAU- UND AUSSTATTUNGSBESCHREIBUNG!
SONSTIGE EINRICHTUNGSGEGENSTÄNDE DIENEN NUR DER VERANSCHAULICHUNG UND WERDEN NICHT GELIEFERT!
DIES IST EINE UNVERBINDLICHE PLANKOPIE! VORBEHALTLICH ÄNDERUNGEN WÄHREND DER BAUAUSFÜHRUNG!
KOTEN SIND NICHT FÜR DIE BESTELLUNG VON EINBAUMÖBEL VERWENDBAR. NATURMASSE ERFORDERLICH!
EINBAUMÖBEL NICHT DIREKT AN DIE WAND STELLEN, GEFAHR VON SCHIMMELBILDUNG!




0 10 20 30 40 50 m
M1:500 Maßstäbliche Angaben beziehen sich auf einen Ausdruck in A3

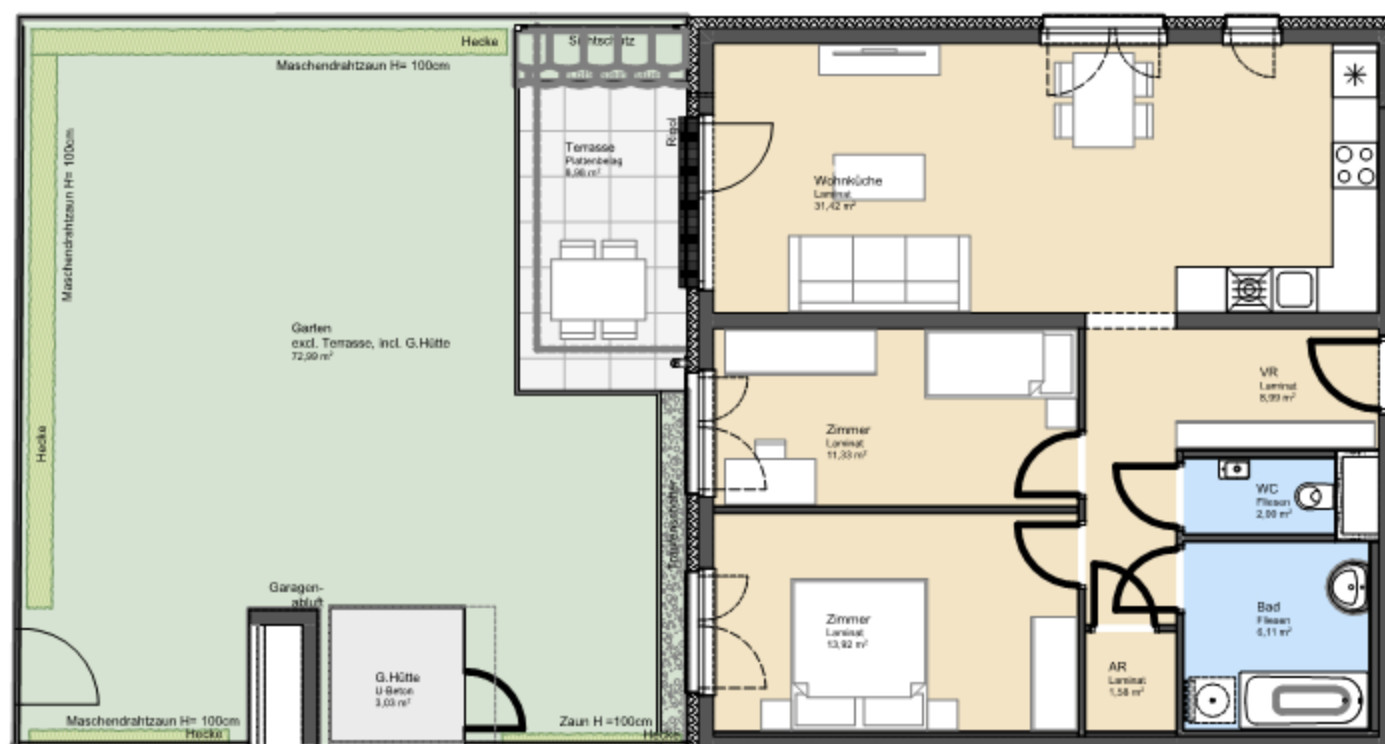

TOP 04:

KENNWERTE:

Geschoss	EG
Wohnnutzfläche (excl. Terrasse)	75,35 m²
Einlagerungsraum	2,59 m²
Gartenhütte (Teil v. Gartenfläche)	3,03 m²
Mietergarten (excl. Terrasse)	72,99 m²
Terrasse	8,98 m²

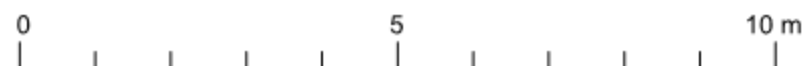


M1:100



Maßstäbliche Angaben beziehen sich auf einen Ausdruck in A3

VERGABEPLAN

Klosterplatz 1
3714 Sitzendorf

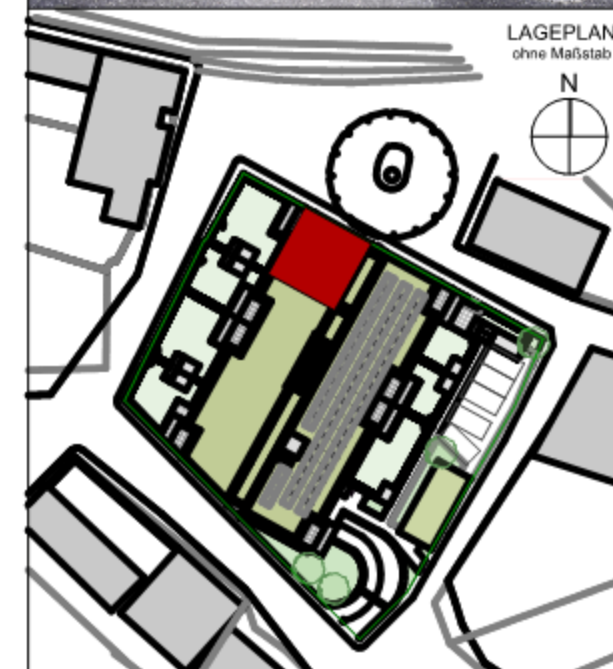

BAURECHTSNEHMER:

**ARTHUR
KRUPP**
Gemeinnützige Wohnungsgesellschaft
Arthur Krupp Ges.m.b.H.

BAUBETREUUNG:

WIEN SÜD
Wir gestalten Lebensraum

PLANVERFASER:

MBM:zt
ARCHITEKTUR

PLANINHALT:

TOP 04


GESCHOSS	TOP	TYP	MASSSTAB	PLANNR	DATUM
EG	04	C	1:100	06.04-2	28.03.2022

VERGABEPLAN

Klosterplatz 1
3714 Sitzendorf



LAGEPLAN

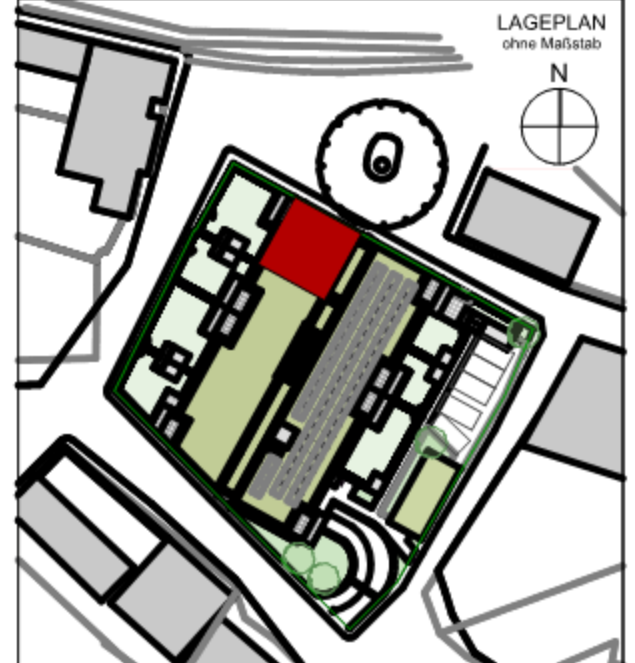

BAURECHTSNEHMER:

ARTHUR
KRUPP

Gemeinnützige Wohnungsgesellschaft
Arthur Krupp Ges.m.b.H.

BAUBETREUUNG:

WIEN SÜD
Wir gestalten Lebensraum


PLANVERFASSER:

MBM z**t**
ARCHITEKTUR

PLANINHALT:

TOP 04

GESCHOSS	TOP	TYP	MASSSTAB	PLANNR	DATUM
EG	04	C	1:50	06.04-3	28.03.2022

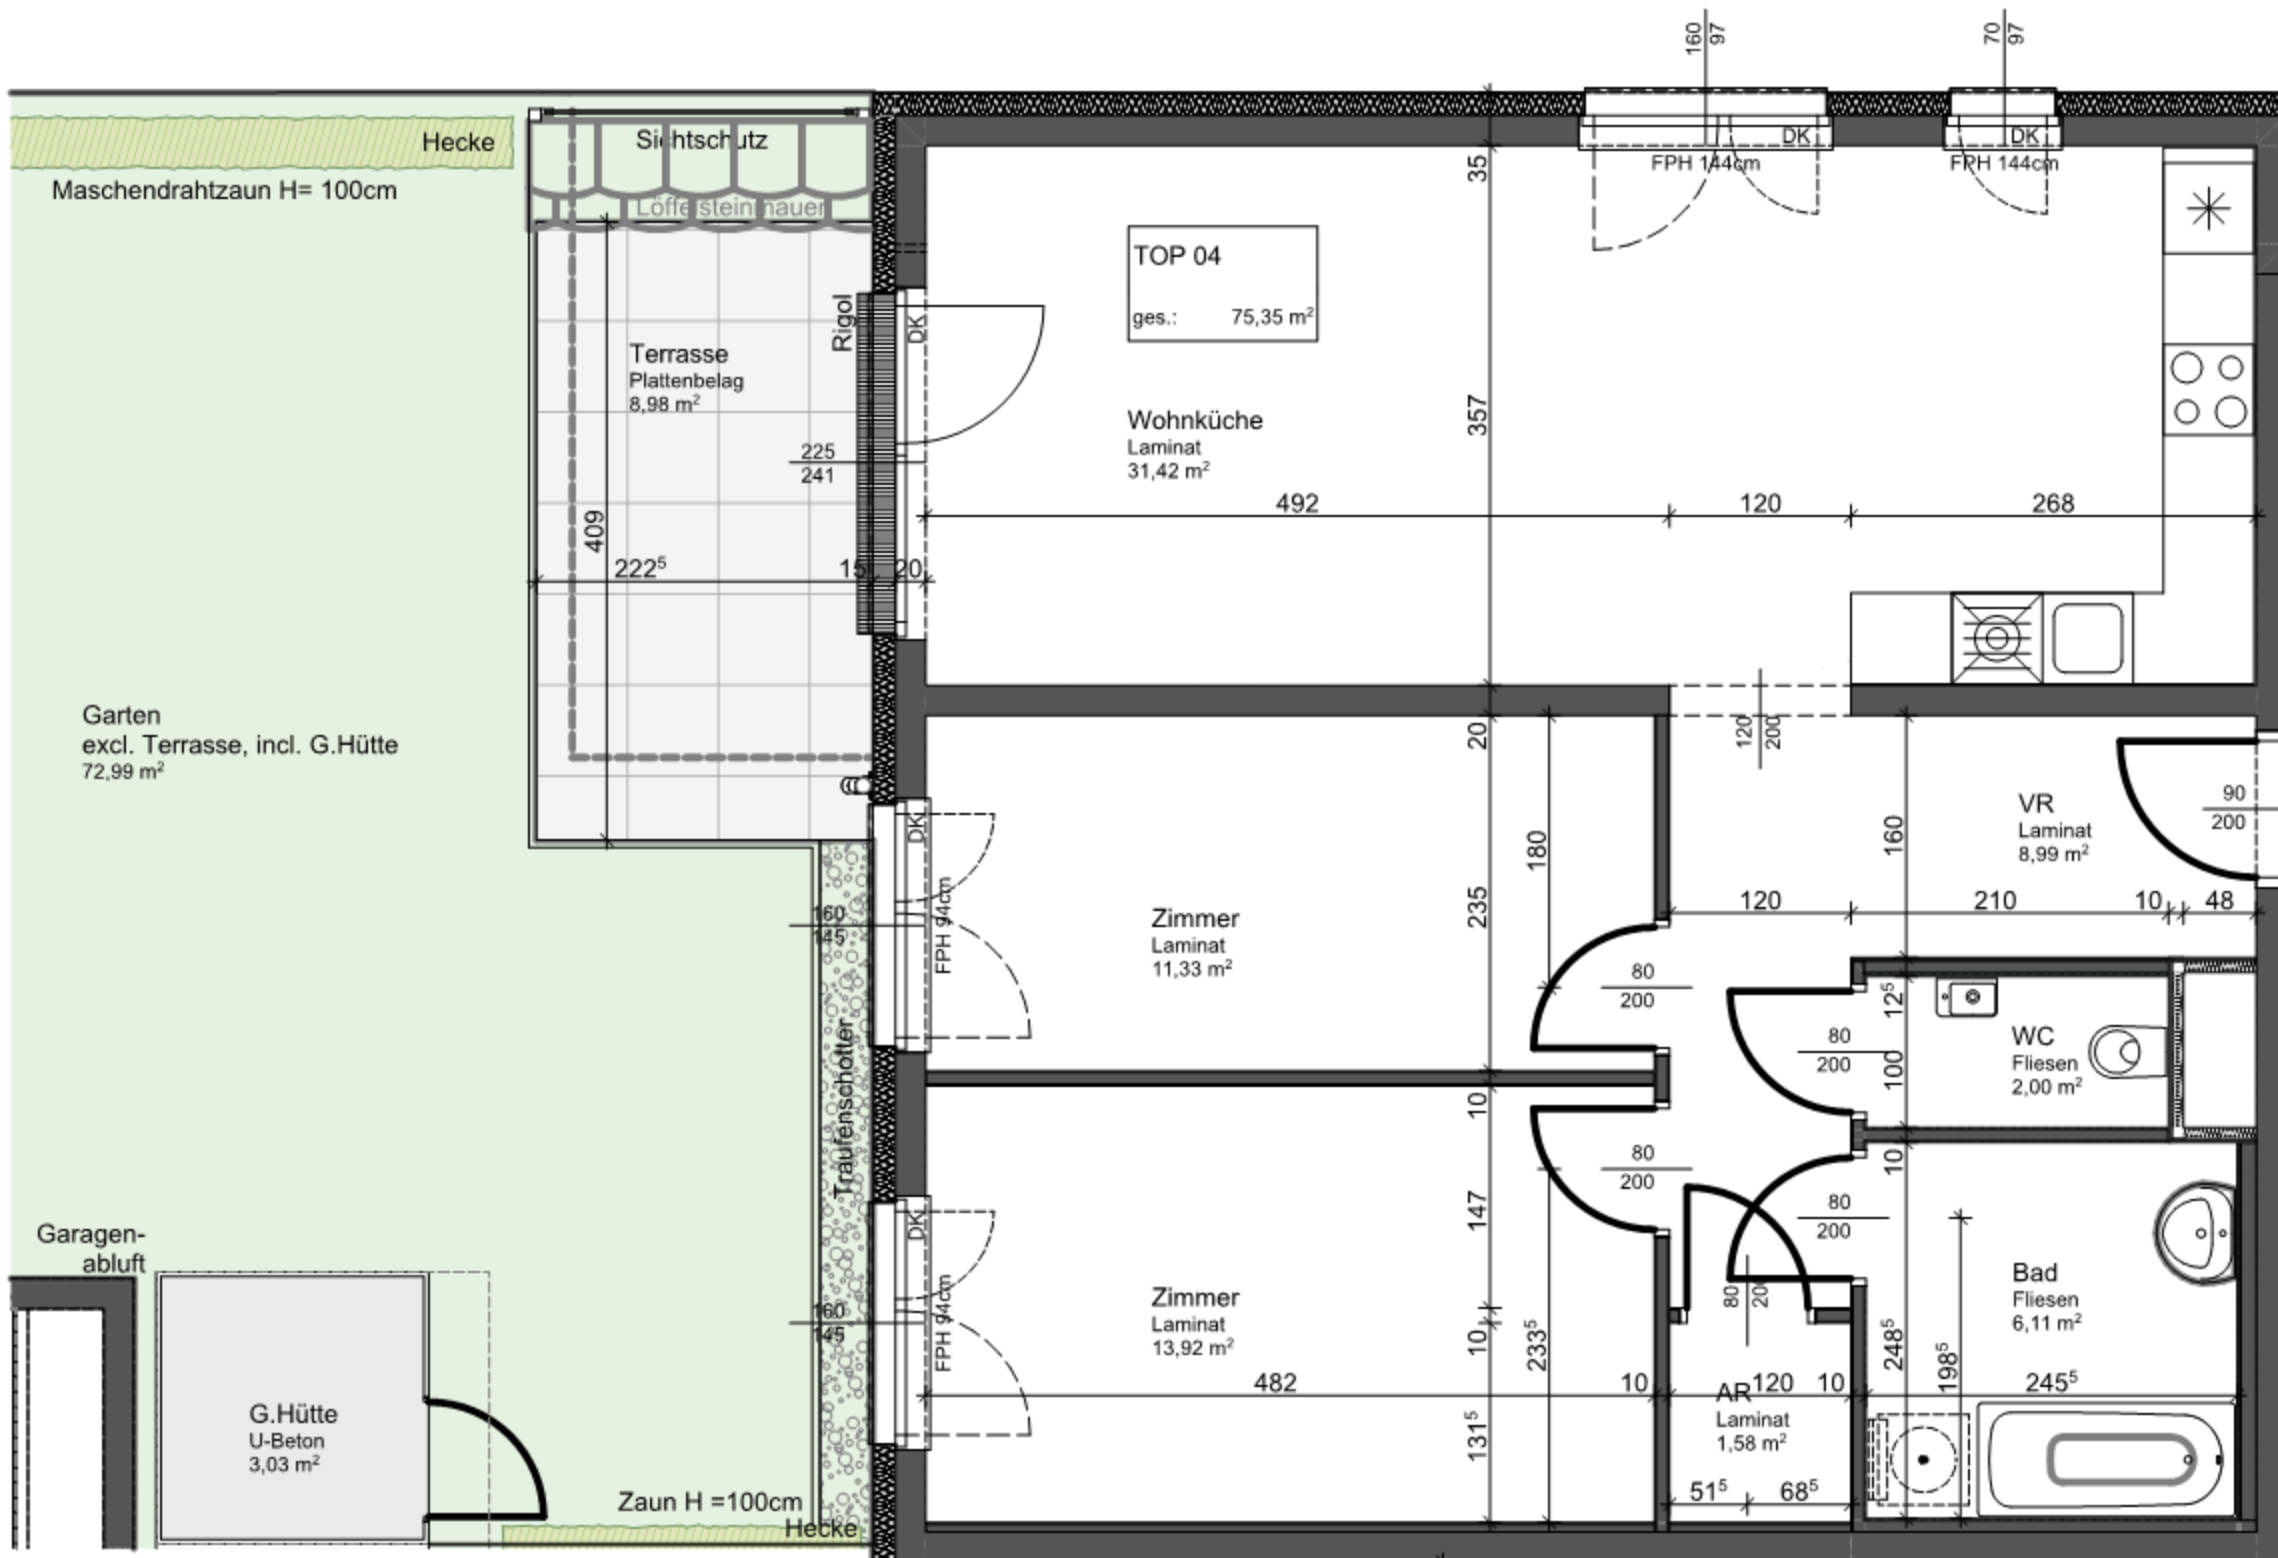

TOP 04:

KENNWERTE:

Geschoss	EG
<u>Wohnnutzfläche (excl. Terrasse)</u>	75,35 m²
<u>Einlagerungsraum</u>	2,59 m²
<u>Gartenhütte (Teil v. Gartenfläche)</u>	3,03 m²
<u>Mietergarten (excl. Terrasse)</u>	72,99 m²
<u>Terrasse</u>	8,98 m²




M1:50



Maßstäbliche Angaben beziehen sich auf einen Ausdruck in A3

VERGABEPLAN

Klosterplatz 1
3714 Sitzendorf

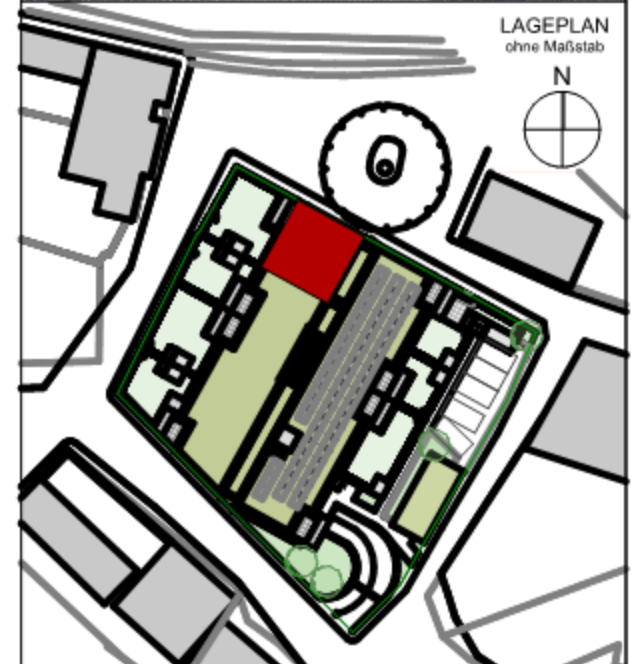

BAURECHTSNEHMER:

ARTHUR
KRUPP

Gemeinnützige Wohnungsgesellschaft
Arthur Krupp Ges.m.b.H.

BAUBETREUUNG:

WIEN SÜD

Wir gestalten Lebensraum


PLANVERFASSER:

MBM zt
ARCHITEKTUR

PLANINHALT:

TOP 04 mit Elektroinstallation

GESCHOSS	TOP	TYP	MASSSTAB	PLANNR	DATUM
EG	04	C	1:50	06.04-4	28.03.2022

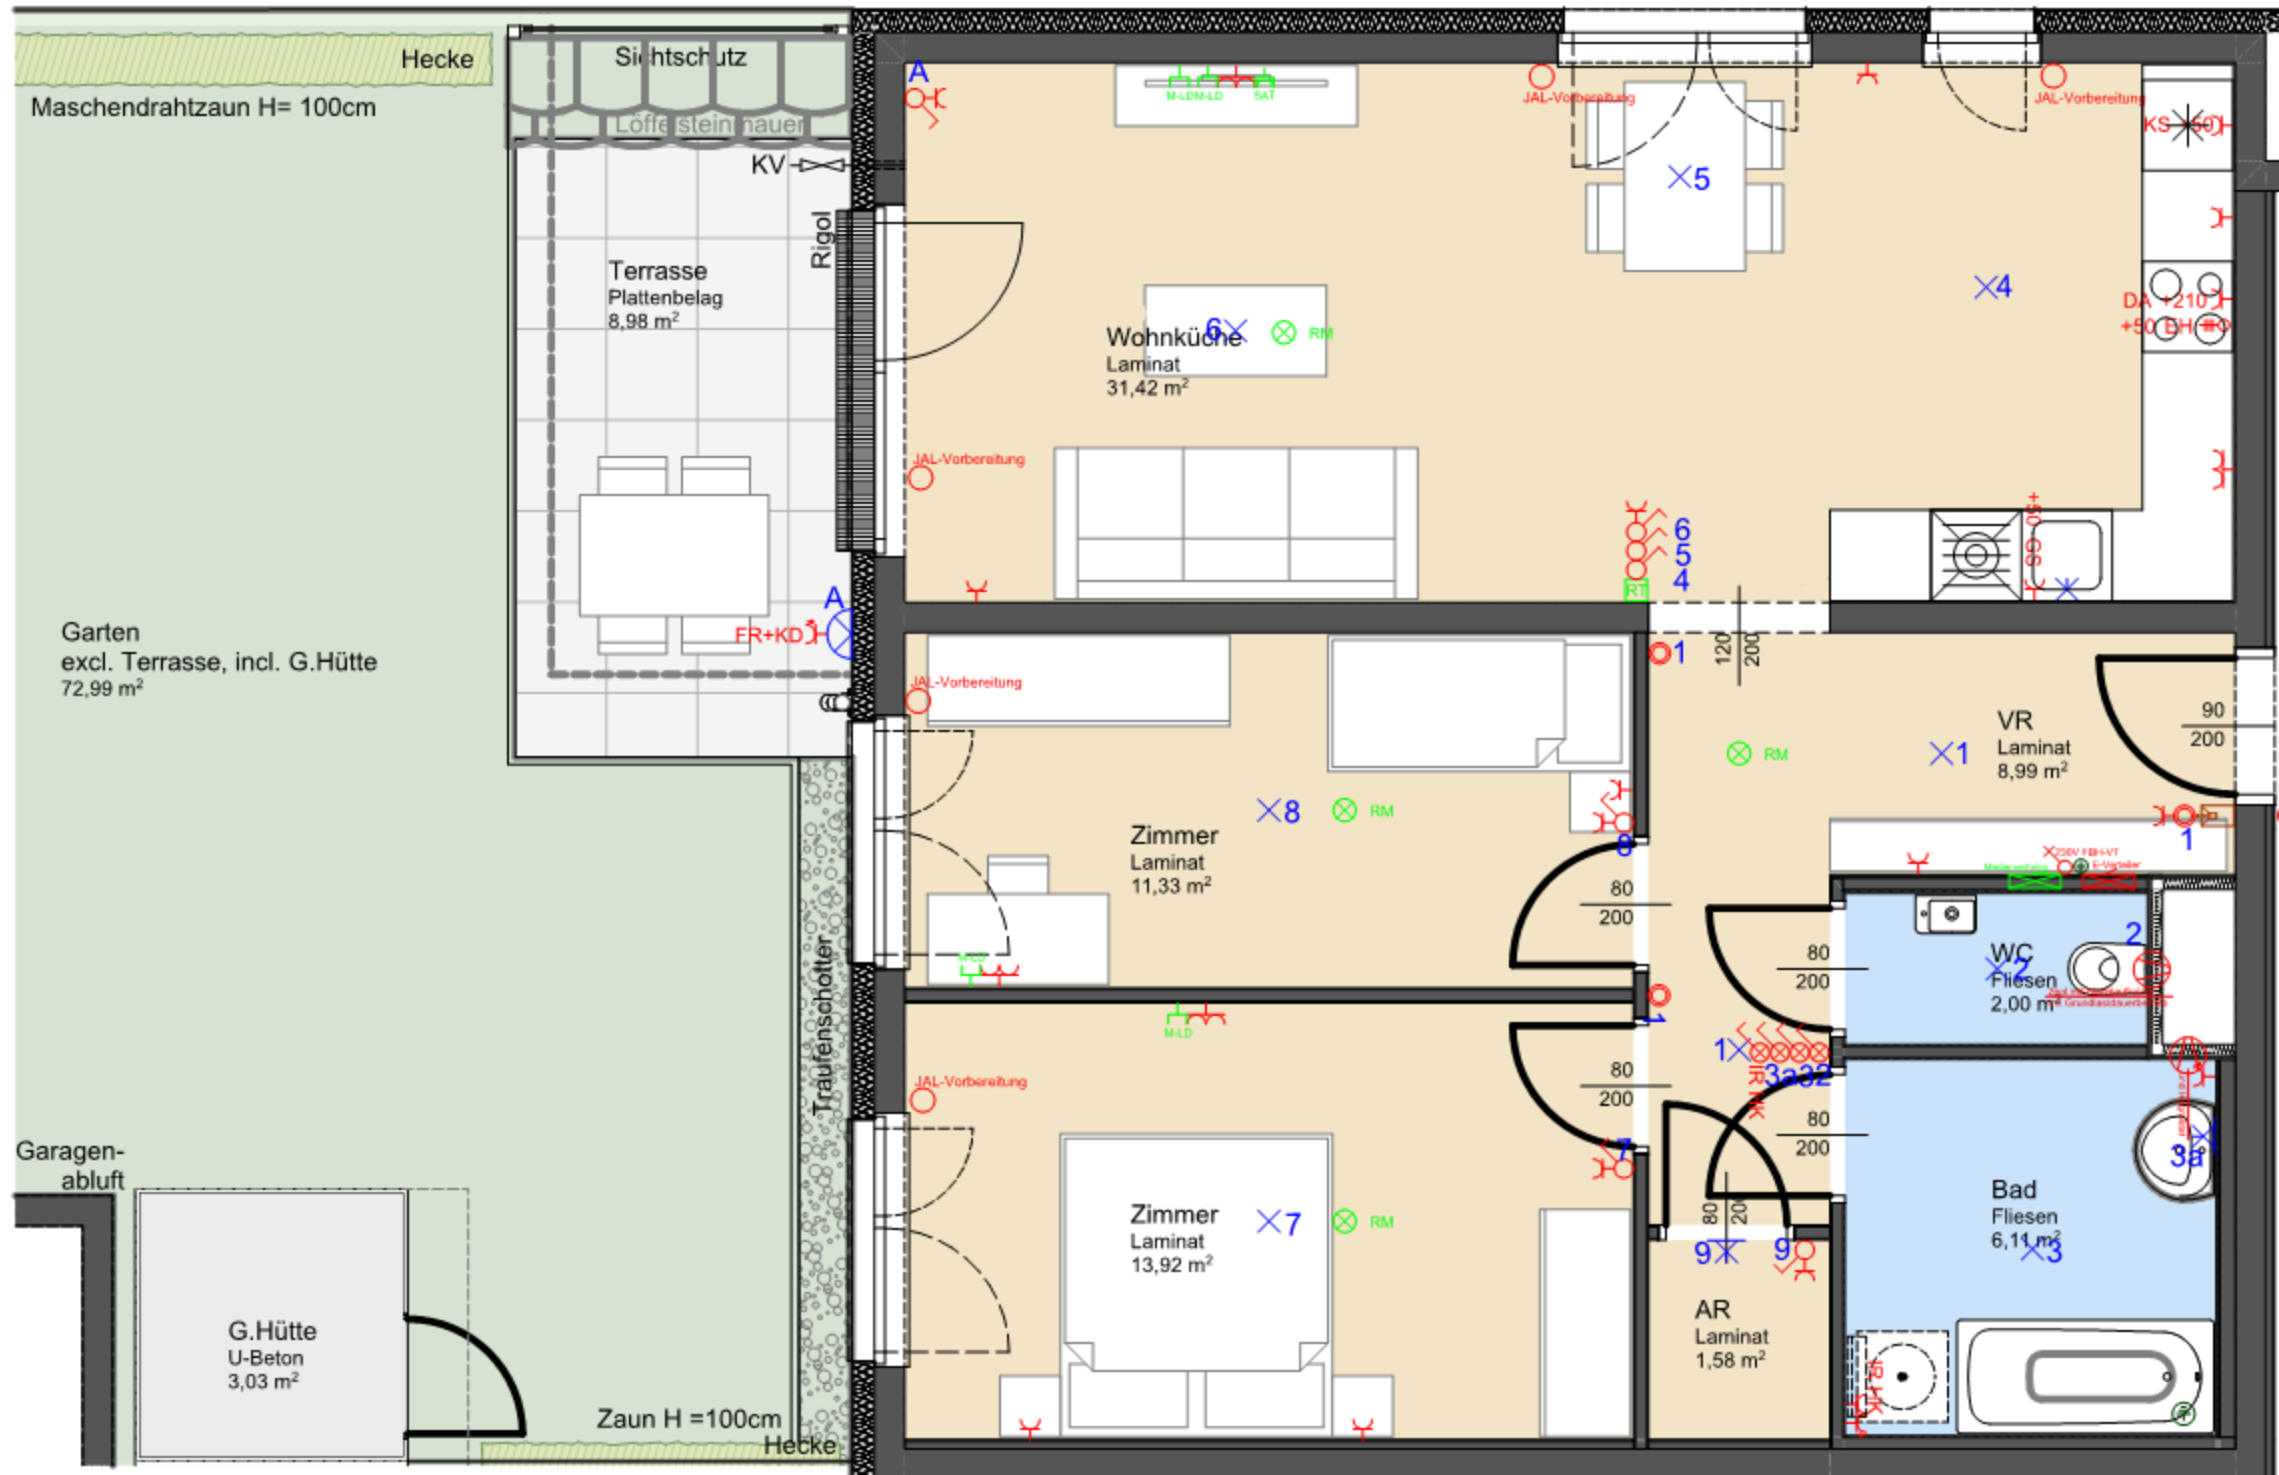

M1:50



Maßstäbliche Angaben beziehen sich auf einen Ausdruck in A3