

Bauträger:

WSO Gemeinnützige Bau- und
Wohnungsges.m.b.H.
4020 Linz Hollabernerstrasse 8-10
Tel.: 01/866 95 -0

Planung:

kaufmannpartner
architekturbüro
PROF KAUFMANN & Partner ZT-GMBH

PLANSTAND 09.01.2014

**VERGABEPLAN
DECKBLATT**

TOP A 07



Die dargestellten Einrichtungsgegenstände sind in der Grundaussstattung nicht enthalten, sie dienen lediglich als Einrichtungsvorschlag. Sämtliche Beschriftungen, Kotten sind Rohbaugrößen mit Maßtoleranz lt. ÖNorm. Türmasse sind Durchgangslichter, Fenstermaße sind Rohbaulichter. Lichtschalter und Steckdosen im Bereich von Arbeitsplatten 110cm - Steckdosen, TV- und Tel. Anschlüsse 30cm über dem fertigen Fußboden. Änderungen vorbehalten !

1.OBERGESCHOSS



BAUABSCHNITT 3
BAUABSCHNITT 2

BAUABSCHNITT 2
BAUABSCHNITT 1

BAUABSCHNITT 3
BAUABSCHNITT 2

BAUABSCHNITT 2
BAUABSCHNITT 1



M 1/500

0m 5m 10m 15m 20m 25m

Die dargestellten Einrichtungsgegenstände sind in der Grundausstattung nicht enthalten, sie dienen lediglich als Einrichtungsvorschlag. Sämtliche Beschriftungen, Kotten sind Rohbaugrößen mit Maßtoleranz lt. ÖNorm. Türmasse sind Durchgangslichter, Fenstermaße sind Rohbaulichter. Lichtschalter und Steckdosen im Bereich von Arbeitsplatten 110cm - Steckdosen, TV- und Tel.Anschlüsse 30cm über dem fertigen Fußboden. Änderungen vorbehalten !

Bauträger:
WSO Gemeinnützige Bau- und
Wohnungsges.m.b.H.
4020 Linz Hollabernerstrasse 8-10
Tel.: 01/866 95 -0

Planung:

PROF KAUFMANN & Partner ZT-GMBH


PLANSTAND 09.01.2014

VERGABEPLAN
3520-2_A07_2
TOP A07 - GRUNDRISS




TOP A07	
3-ZI WOHNUNG	
Wohnräume	77,47m ²
Loggia	12,36m ²
Keller	3,11m ²

LEGENDE	
	Ziegel
	Stahlbeton
	Gipskarton
	Wärmedämmung

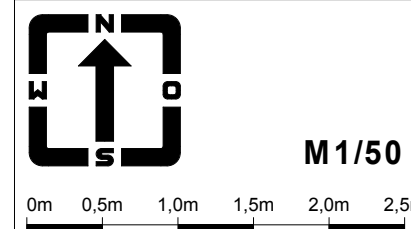

Die dargestellten Einrichtungsgegenstände sind in der Grundausrüstung nicht enthalten, sie dienen lediglich als Einrichtungsvorschlag. Sämtliche Beschriftungen, Kotten sind Rohbaugrößen mit Maßtoleranz lt. ÖNorm. Türmasse sind Durchgangslichter, Fenstermaße sind Rohbaulichter. Lichtschalter und Steckdosen im Bereich von Arbeitsplatten 110cm - Steckdosen, TV- und Tel.Anschlüsse 30cm über dem fertigen Fußboden. Änderungen vorbehalten !

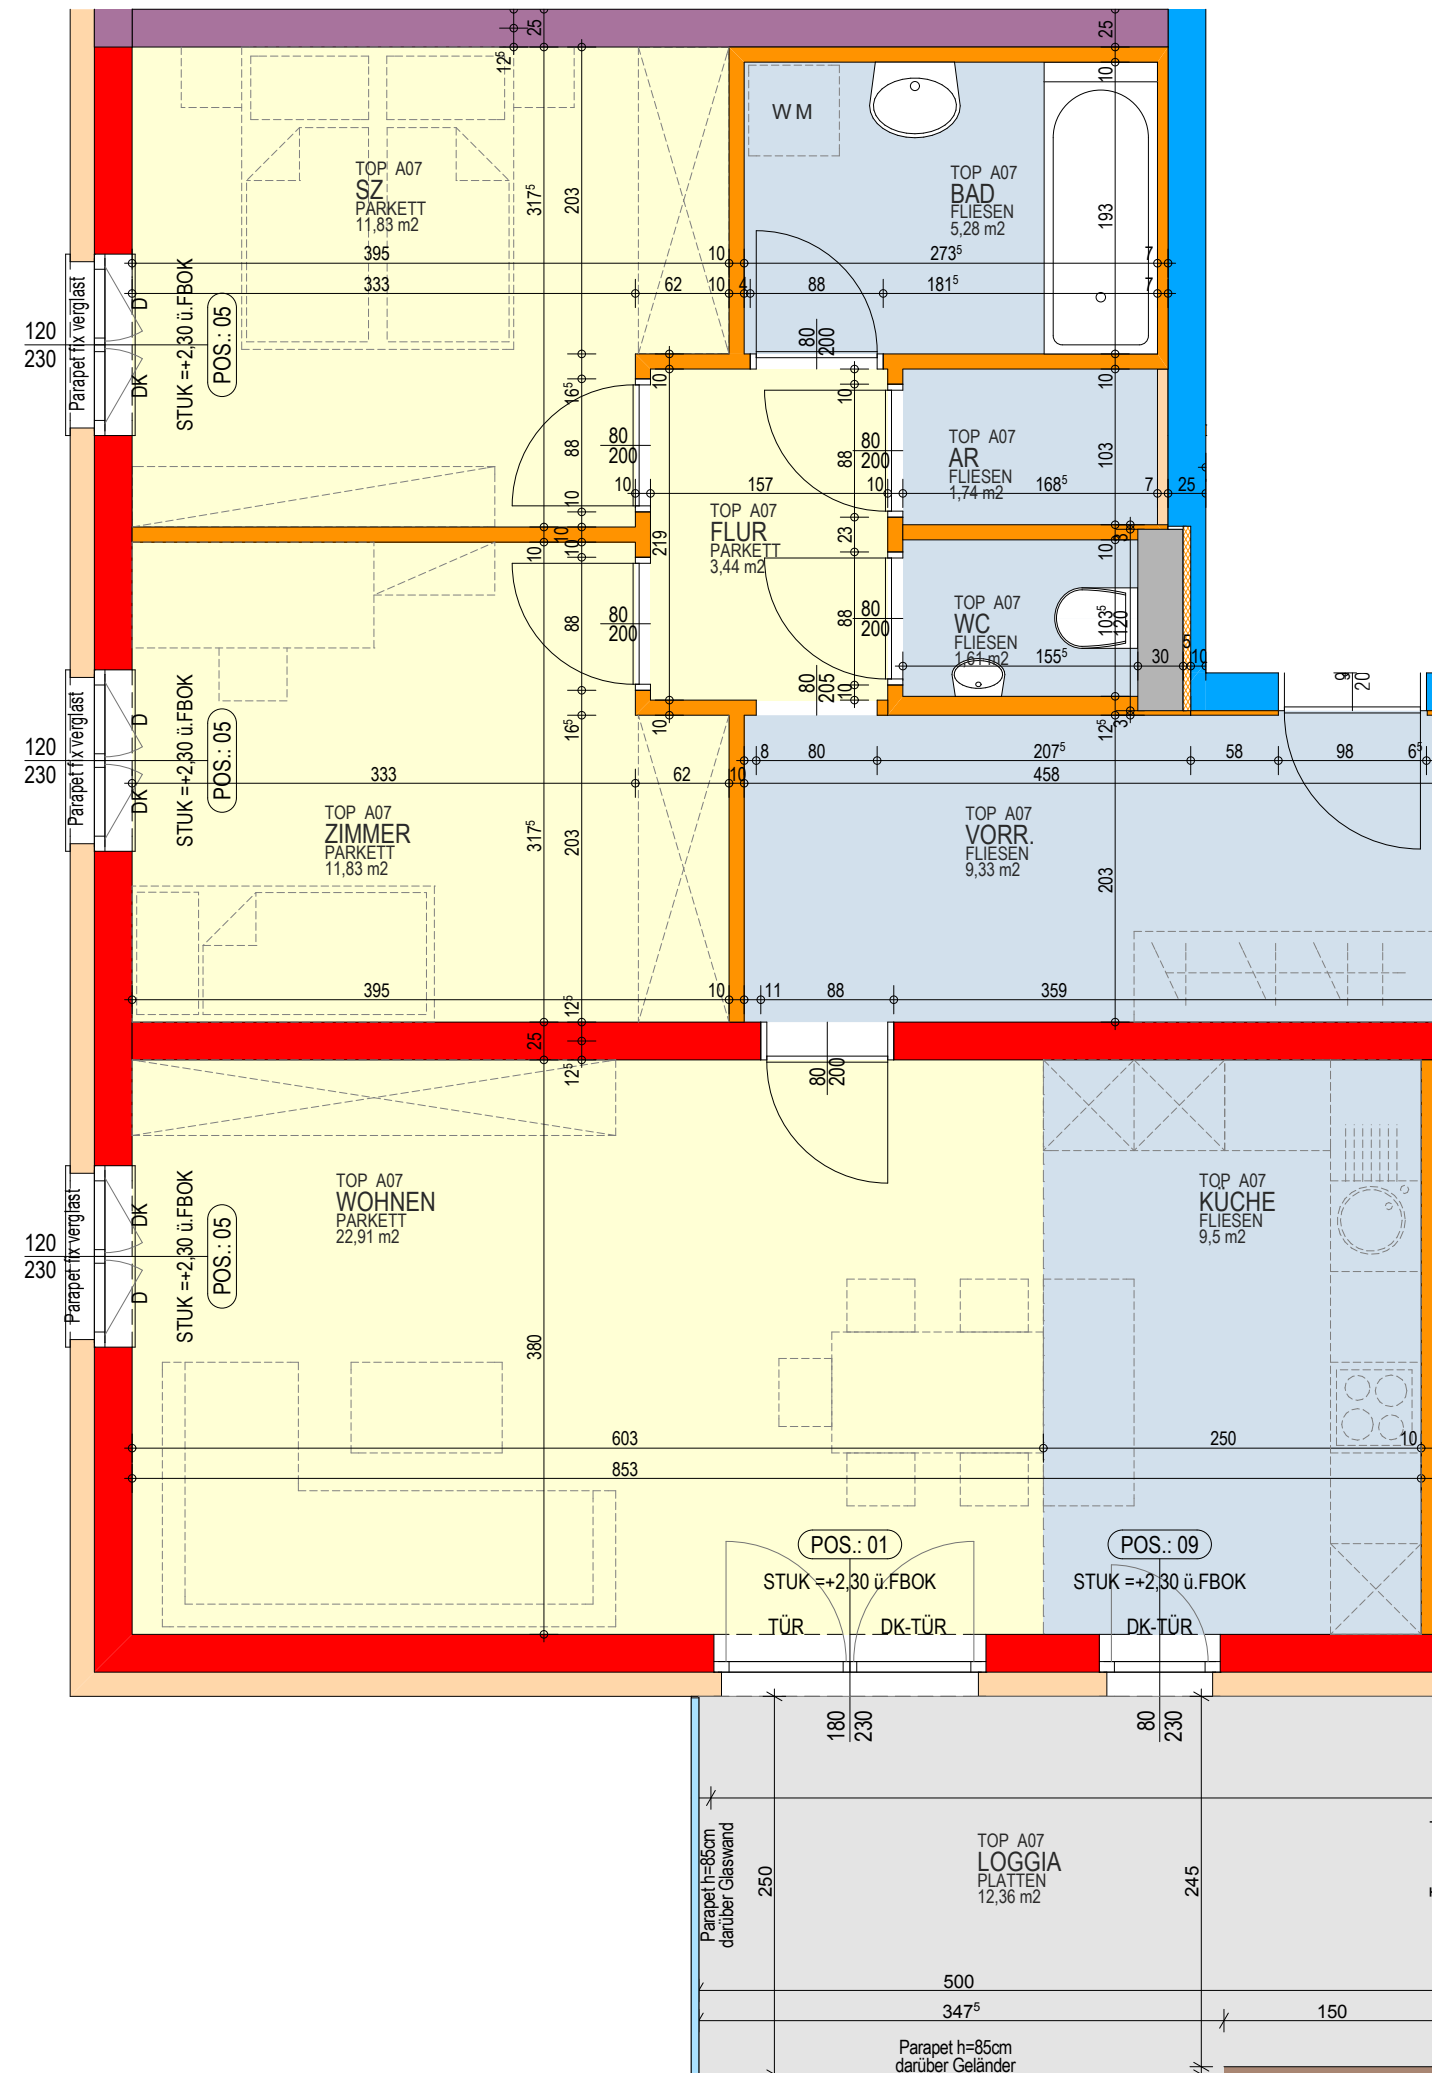

Bauträger:

WSO Gemeinnützige Bau- und
Wohnungsges.m.b.H.
4020 Linz Hollabernerstrasse 8-10
Tel.: 01/866 95 -0

Planung:

kaufmann | partner
architekturbüro
PROF KAUFMANN & Partner ZT-GMBH

PLANSTAND 09.01.2014


VERGABEPLAN

3520-2_A07_3

TOP A07 - ELEKTRO

LEGENDE

-  Ein-Ausschalter
-  Wechselschalter
-  Doppelwechselschalter
-  Serienschalter
-  Kreuzschalter
-  Steckdose 1-fach
-  Steckdose 2-fach
-  Lichtauslass
WA=Wand
-  Sprechstelle
-  E-Anschluss
1-polig 220 Volt
-  E-Anschluss
3-polig 400Volt
-  Telefondose
-  Antennendose
-  Taster
-  Klingel
-  Raumthermostat
-  Erdung
-  Bewegungsmelder
-  Lüftungsauslaß
ZL=Zuluft AL=Abluft
-  Wandleuchte
-  E-Verteiler
-  Wohnraumlüftung
(Steuerung)
-  Fernbedienung
-  ZIEGEL
-  STAHLBETON
-  GIPSKARTON
-  DÄMMUNG
-  DK.....Drehkippfenster
-  PH.....Fensterbreithöhe
-  STUK...Sturzunterkante
-  WM.....Waschmaschine
-  TR.....Wäschetrockner

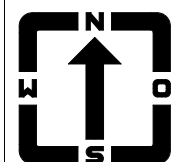

M 1/50

0m 0,5m 1,0m 1,5m 2,0m 2,5m

Die dargestellten Einrichtungsgegenstände sind in der Grundausrüstung nicht enthalten, sie dienen lediglich als Einrichtungsverschlagn. Sämtliche Beschriftungen, Kotten sind Rohbaugrößen mit Maßtoleranz lt. ÖNorm. Türmasse sind Durchgangsluchten, Fenstermaße sind Rohbaulichten. Lichtschalter und Steckdosen im Bereich von Arbeitsplatten 110cm - Steckdosen, TV- und Tel-Anschlüsse 30cm über dem fertigen Fußboden. Änderungen vorbehalten !

