




ÜBERSICHTSPLAN (ohne Maßstab)

Flächenaufstellung Top DH 11:


Wohnfläche	106,69 m ²
Terrasse	16,28 m ²
Kellerraum	54,26 m ²
Garten	154,50 m ²

Boden- und Wandbeläge sowie die Elektro- und Sanitärausstattung stellt den Standard dar. Die Kücheneinrichtungen, Waschmaschine und sonstige Einrichtungsgegenstände dienen nur der Veranschaulichung eines möglichen Einrichtungsvorschlages und werden nicht geliefert.

Unverbindliche Plankopie! Änderungen während der Bauausführung vorbehalten! Fenstermasse vorbehalten!
Koten sind nicht für die Bestellung von Einbaumöbeln verwendbar - Naturmasse erforderlich!

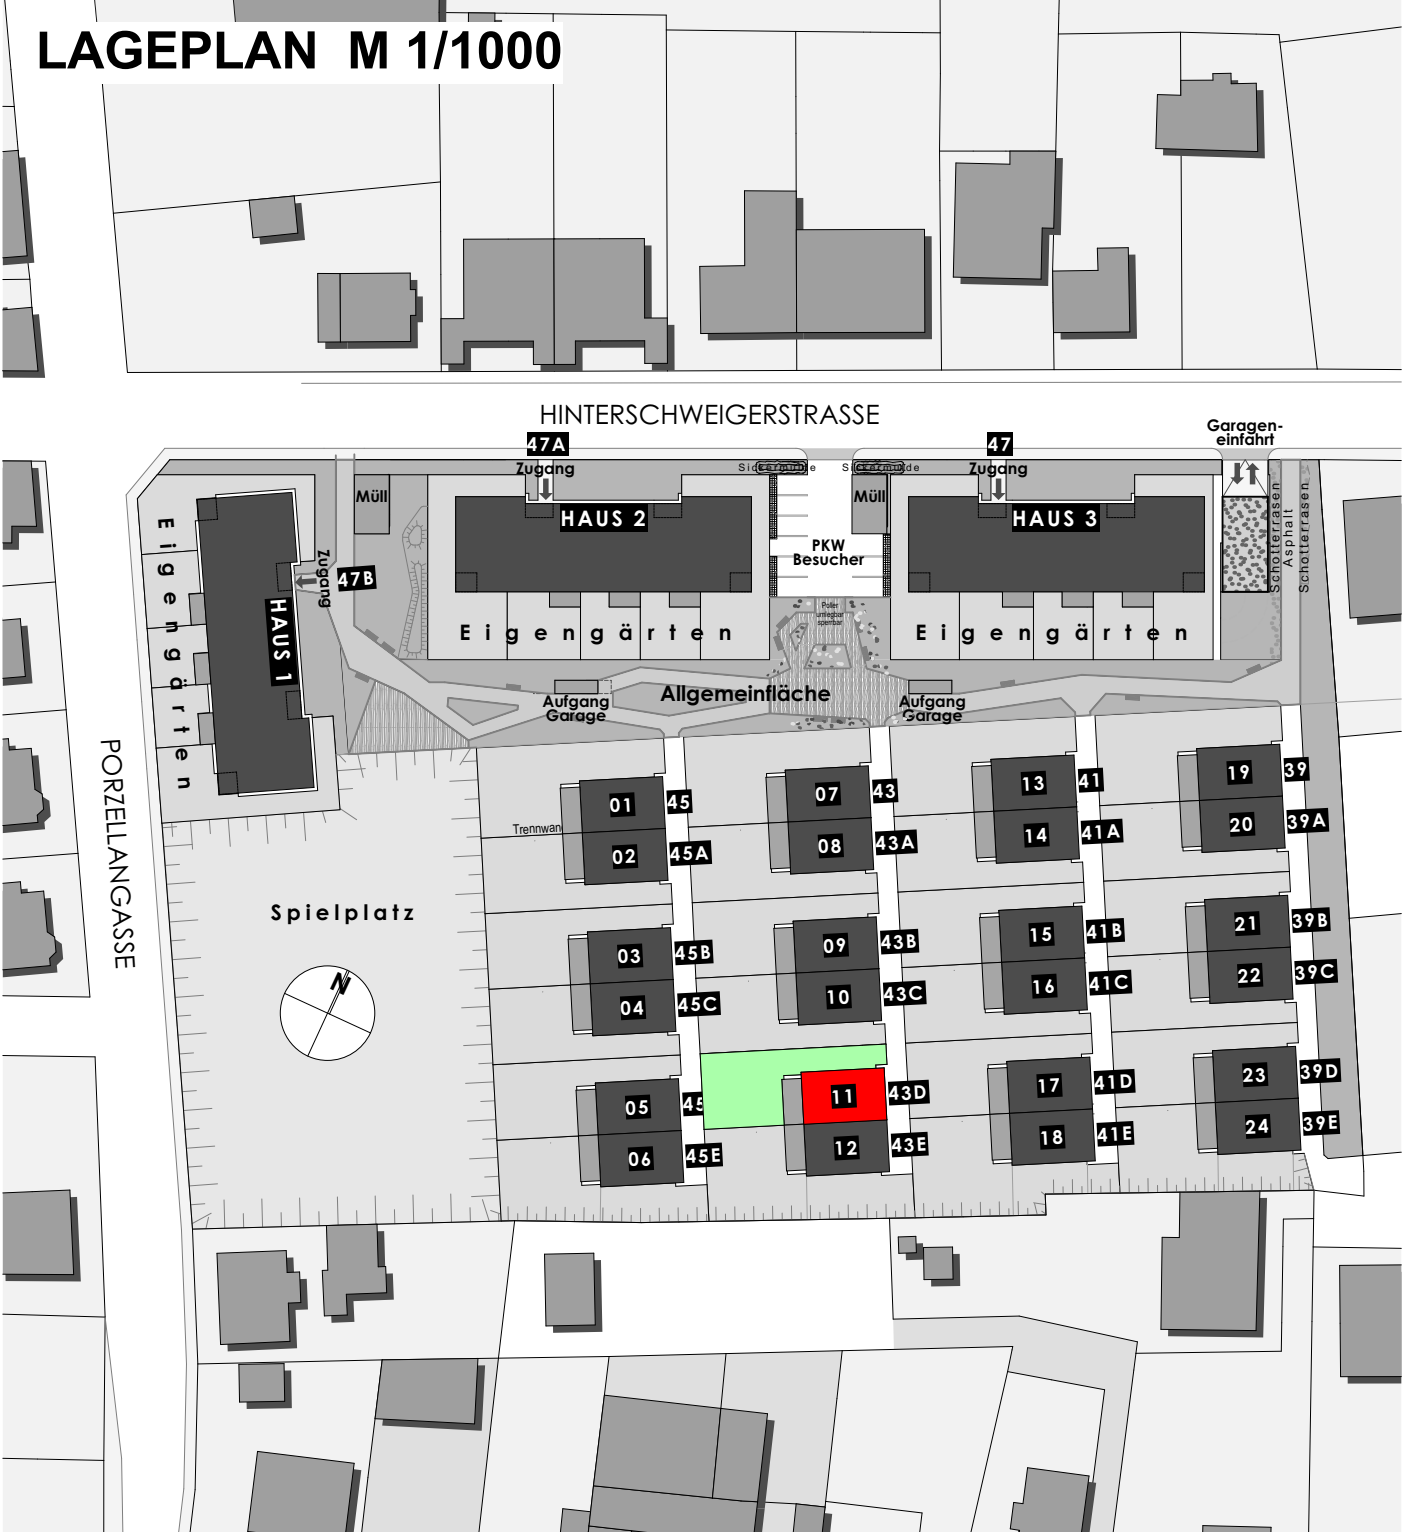

GR 6010	BAUTRÄGER/WOHNUNGSVERGABE : WS- WSO Gemeinnützige Bau- und Wohnungsges.b.H. Hollabrerstraße 8-10 4020 Linz	ARCHITEKT : PROF. KAUFMANN & Partner ZT-GMBH A-4020 Linz, Huemerstraße 21-23 E-mail: architektur@kaufmann.at Tel: +43 (0)732 6990 - 0 Fax: +43 (0)732 6990 - 990
	VERGABEPLAN 4600 Wels Hinterschweigerstraße 43D	TOP DH 11 LAGEPLAN M 1/1000

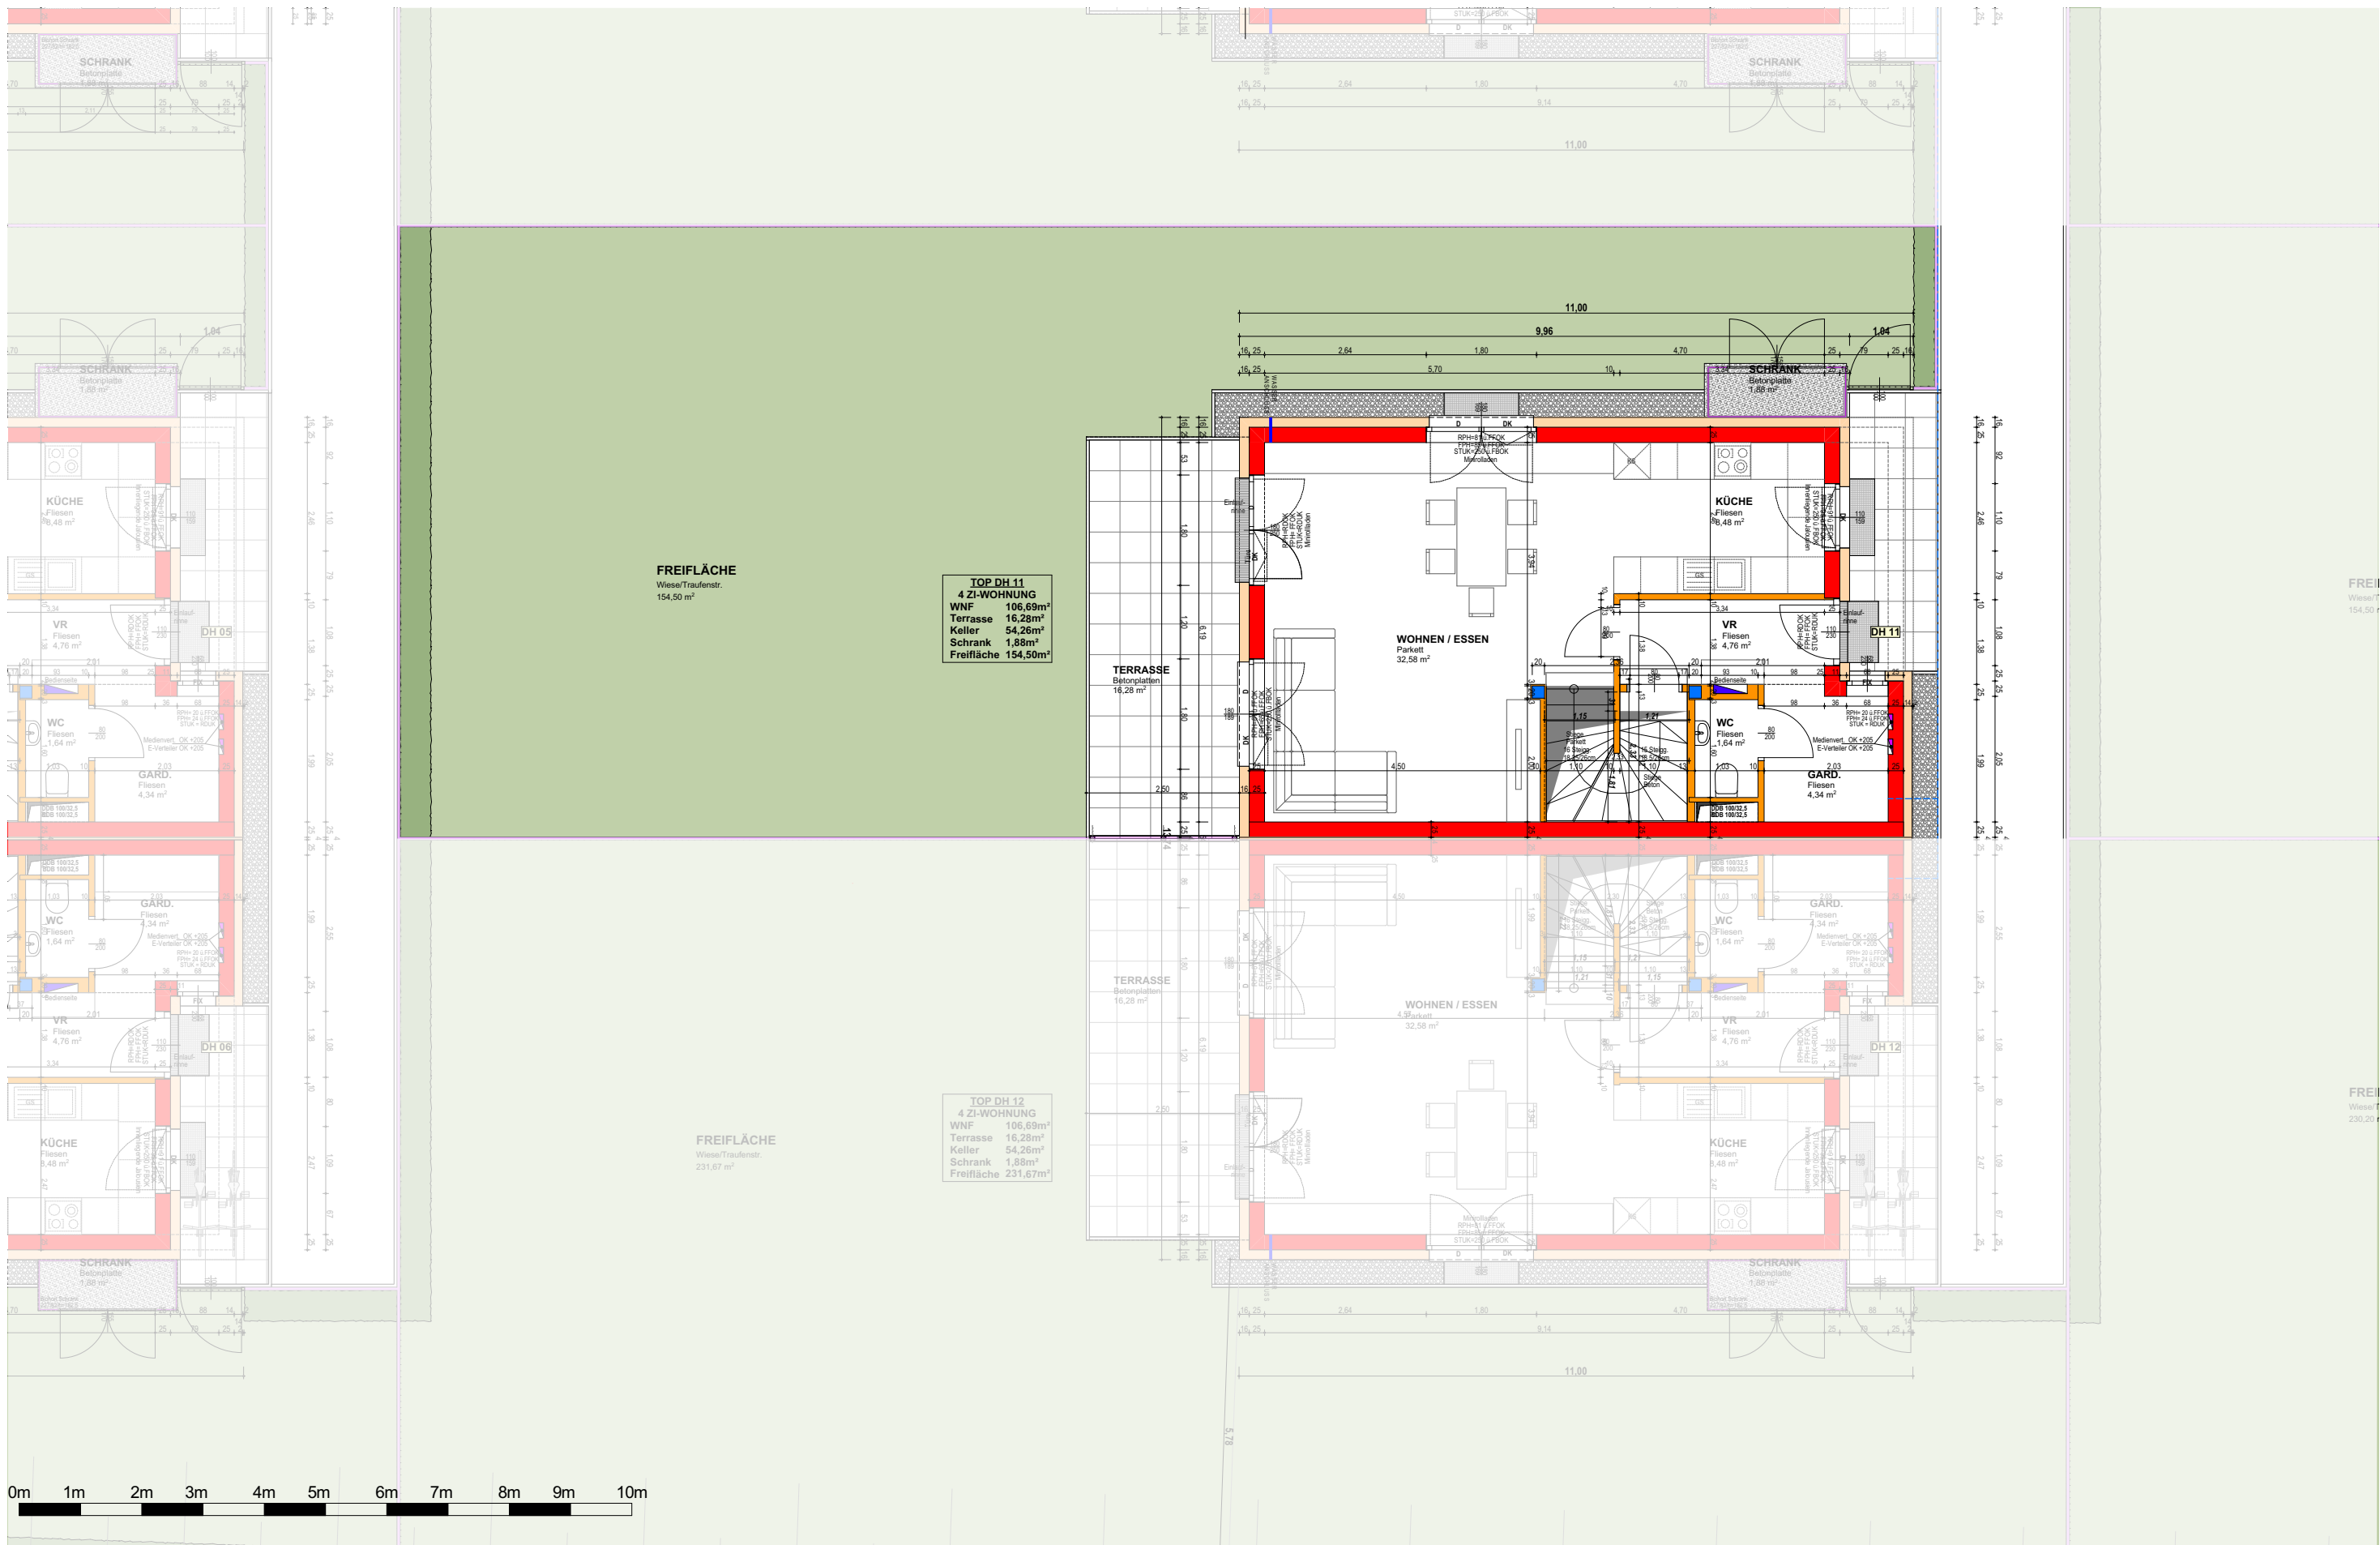

BAUTRÄGER/WOHNUNGSVERGABE :



WSO
Gemeinnützige Bau- und Wohnungsges.b.H.
Hollabererstraße 8-10
4020 Linz

ARCHITEKT :



kaufmannpartner
architekturbüro

PROF. KAUFMANN & Partner ZT-GmbH
A - 4020 Linz - Huemerstraße 21-23
E-mail: architektur@kaufmann.at

Tel. +43 (0)732 6990 - 0
Fax +43 (0)732 6990 - 990


GR 6010

VERGABEPLAN

4600 Wels
Hinterschweigerstraße 43D

TOP DH 11

ERDGESCHOSS M 1/100

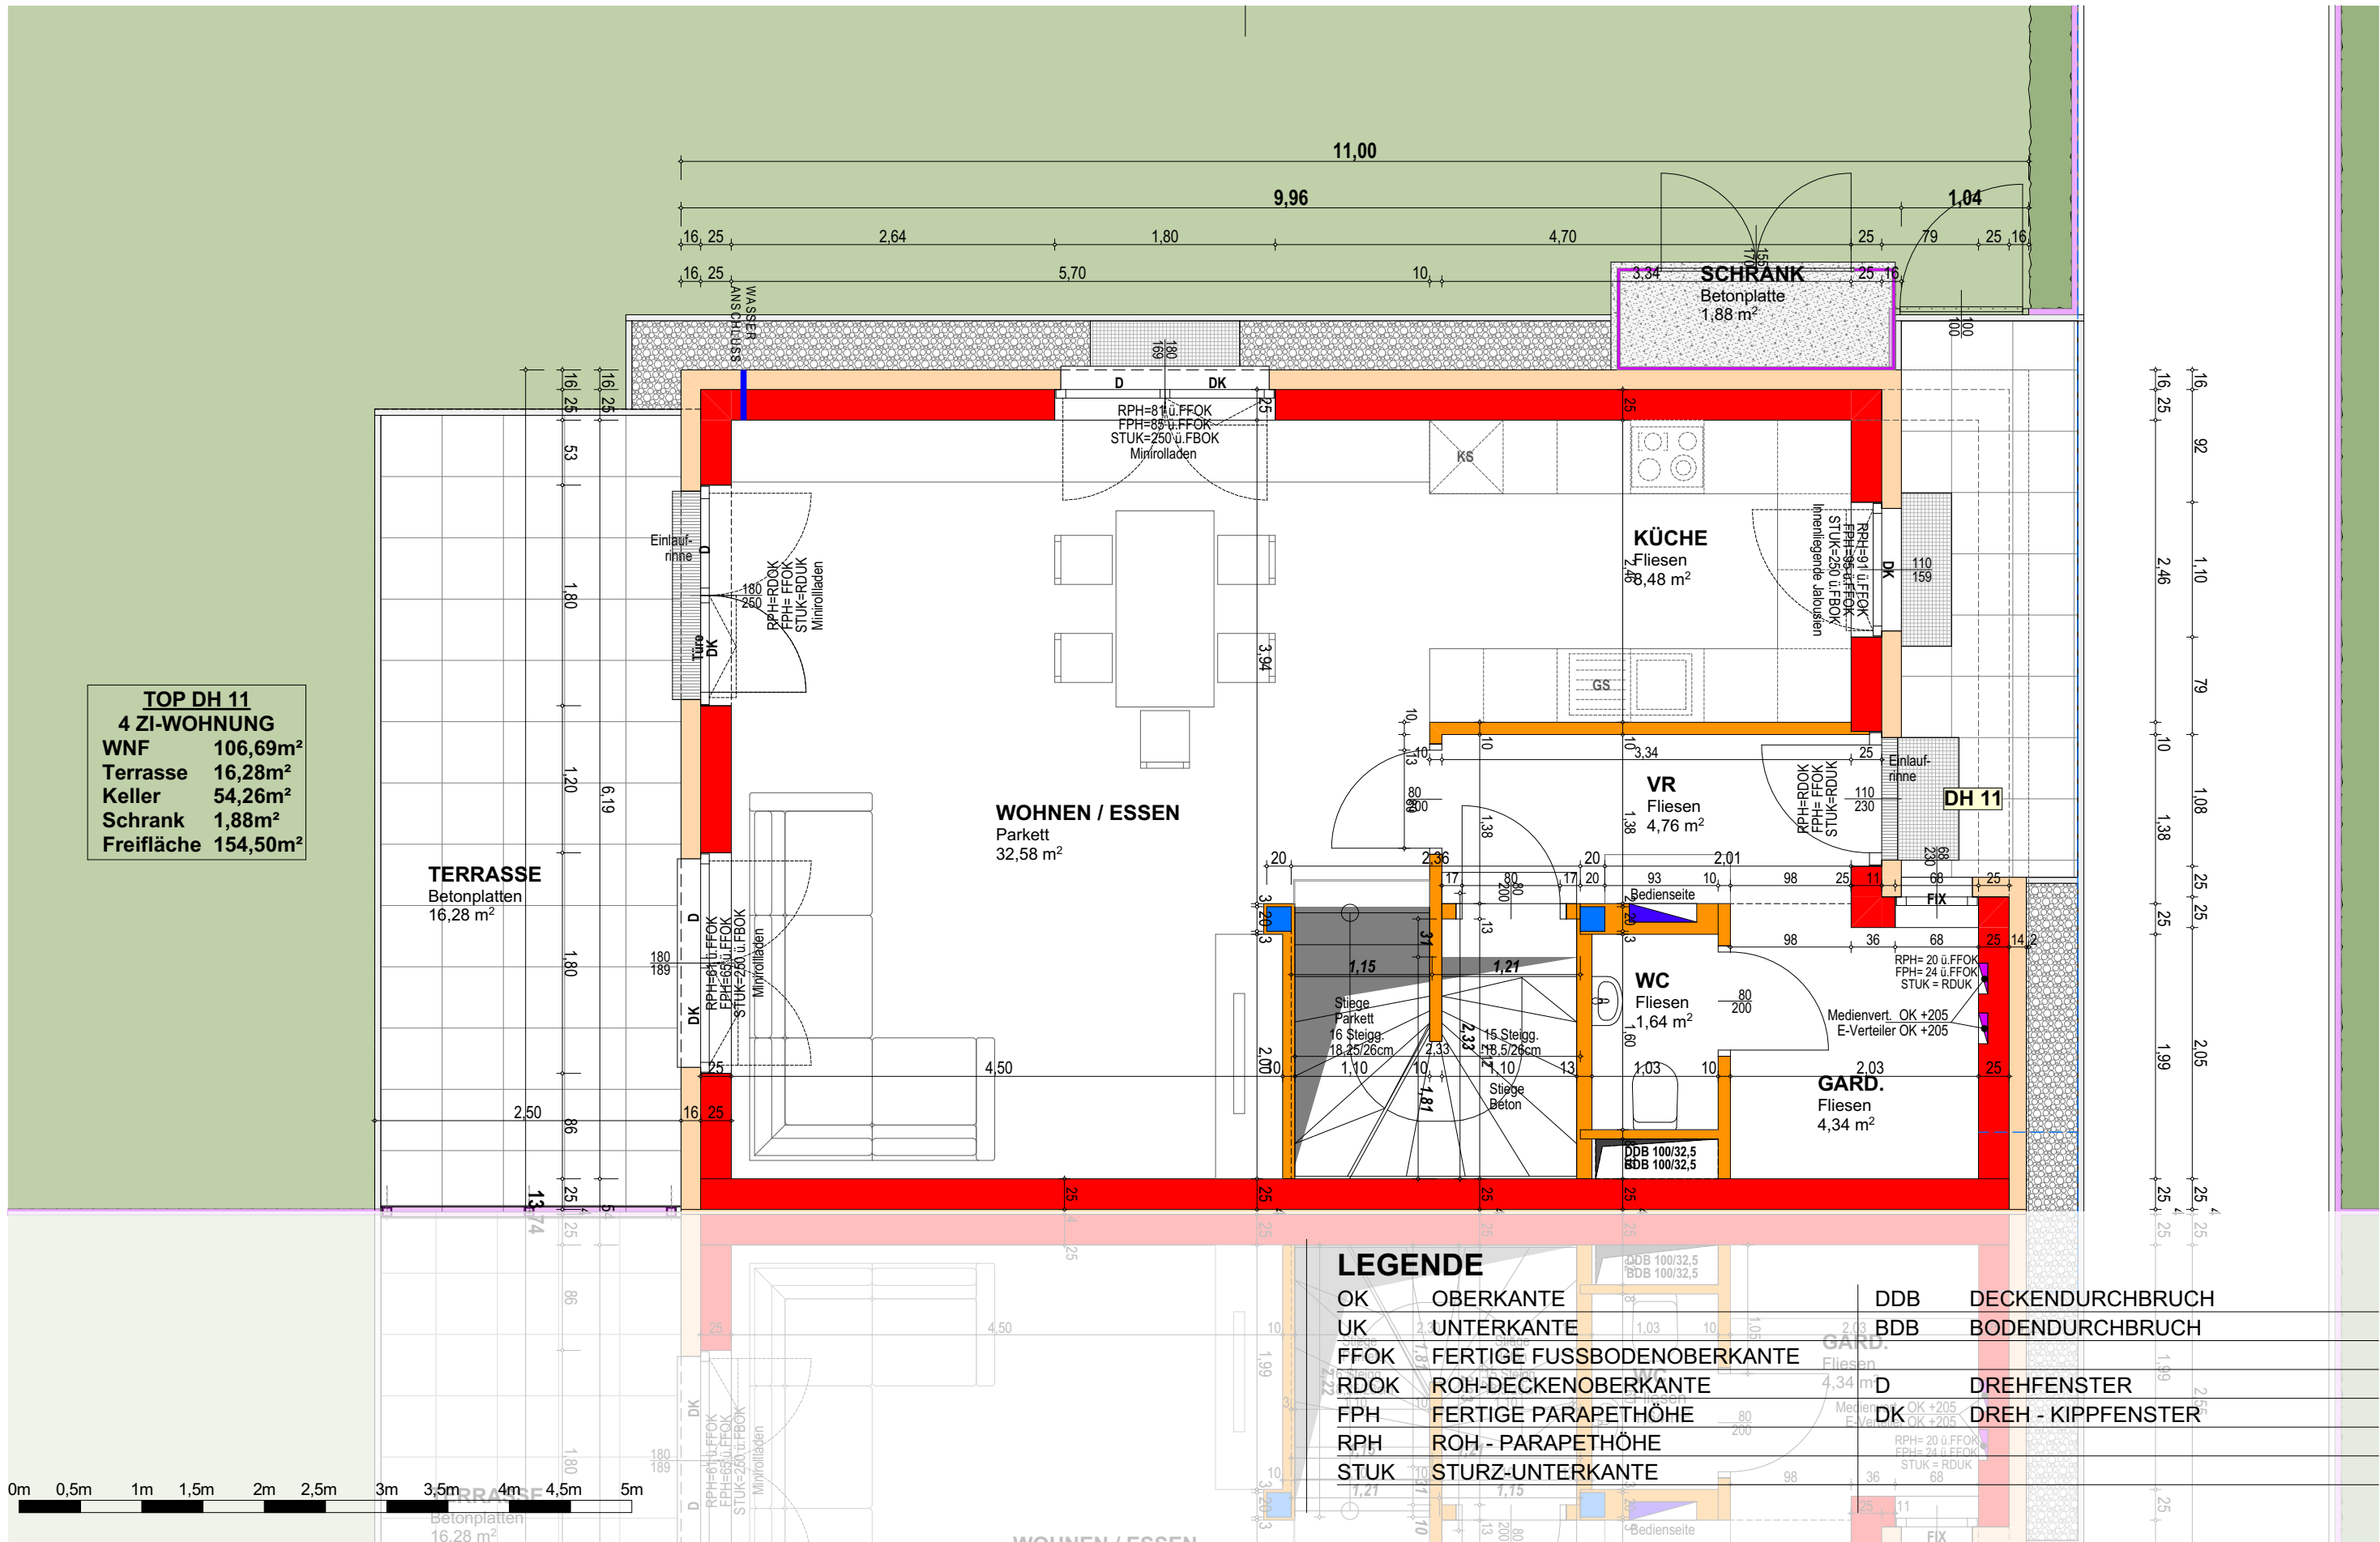

BAUTRÄGER/WOHNUNGSVERGABE :



WSO
Gemeinnützige Bau- und Wohnungsges.b.H.
Hollabererstraße 8-10
4020 Linz

ARCHITEKT :



kaufmann partner
architekturbüro
PROF KAUFMANN & Partner ZT-GMBH
A - 4020 Linz - Huemerstraße 21-23
E-mail: architektur@kaufmann.at
Tel. +43 (0)732 6990 - 0
Fax +43 (0)732 6990 - 990

GR 6010

VERGABEPLAN

4600 Wels
Hinterschweigerstraße 43D

TOP DH 11

ERDGESCHOSS M 1/50



Höhenangaben in cm über Fußboden			
110	Schalter (mitte oberster)	110	Steckdose Bad mit Klappdeckel
30	Steckdose	220	Wandauslass über Tür
110	Steckdose Arbeitsplatte	50	Herdanschlußdose
30	Steckdose Geschirrspüler	110	Steckdose WM + WT
30	Steckdose Kühlschrank	30	Telefonsteckdose
180	Steckdose Dunstabzug	30	Antennensteckdose
180	Wandauslass Waschbecken	140	Gegensprechanlage
150	Wandauslass Küche Abwasch	110	Klingeltaster
205	Wohnungsverteiler (Oberkante)	220	UP-Klingel
210	Rettungszeichenleuchte	150	Druckknopfmelder
130	Raumthermostat	110	UP-Bewegungsmelder
220	Außenfühler	190	AP-Bewegungsmelder

Abkürzungen			
GS	Geschirrspüler	AS	Arbeitsflächensteckdose
DA	Dunstabzug	FR	Feuchtraum
KS	Kühlschrank	WA	Wandauslass
WM	Waschmaschine	LT	Lüftung
WT	Wäschetrockner		
HK	Leerrohr - Handtrockner		

Legende - Schwachstrom			
	Antennensteckdose		Dose mit Leerrohr
	Telefonsteckdose		Torsprechstelle
	Datendose 1/2fach		Sprechstelle innen
	Klingel		Türöffner
	Raumthermostat		Bediengerät Lüftung
	Rauchmelder		

Legende - Beleuchtung			
	Deckenlichtauslass		Bodeneinbauleuchte
	Wandlichtauslass		Pollerleuchte
	Beleuchtungsauslass		Mastleuchte
	Anbauleuchte Wand/Decke		
	Feuchtraumwannenleuchte		


Legende - Elektroinstallation			
	Ausschalter		Schuko-steckd., 1fach
	Wechselschalter		Schuko-steckd., 2fach
	Serienschalter		Schuko-steckd., 3fach
	Kreuzschalter		Schuko-steckdose Feuchtraum
	Taster allgemein		Dose mit Leerrohr
	Klingeltaster beleuchtet		Auslass mit Dose 400V
	Lüftungstaster		Auslass mit Dose 230V
	Bewegungsmelder 360°		Verteiler allgemein
	Bewegungsmelder 180°		Dämmerungsschalter
	Schlüsselschalter		Raumthermostat
	Jalousietaster		Abluftventilator
	Druckmelder Brandrauchentlüftung		Motor
	Abzweigdose		Erdungsanschluß

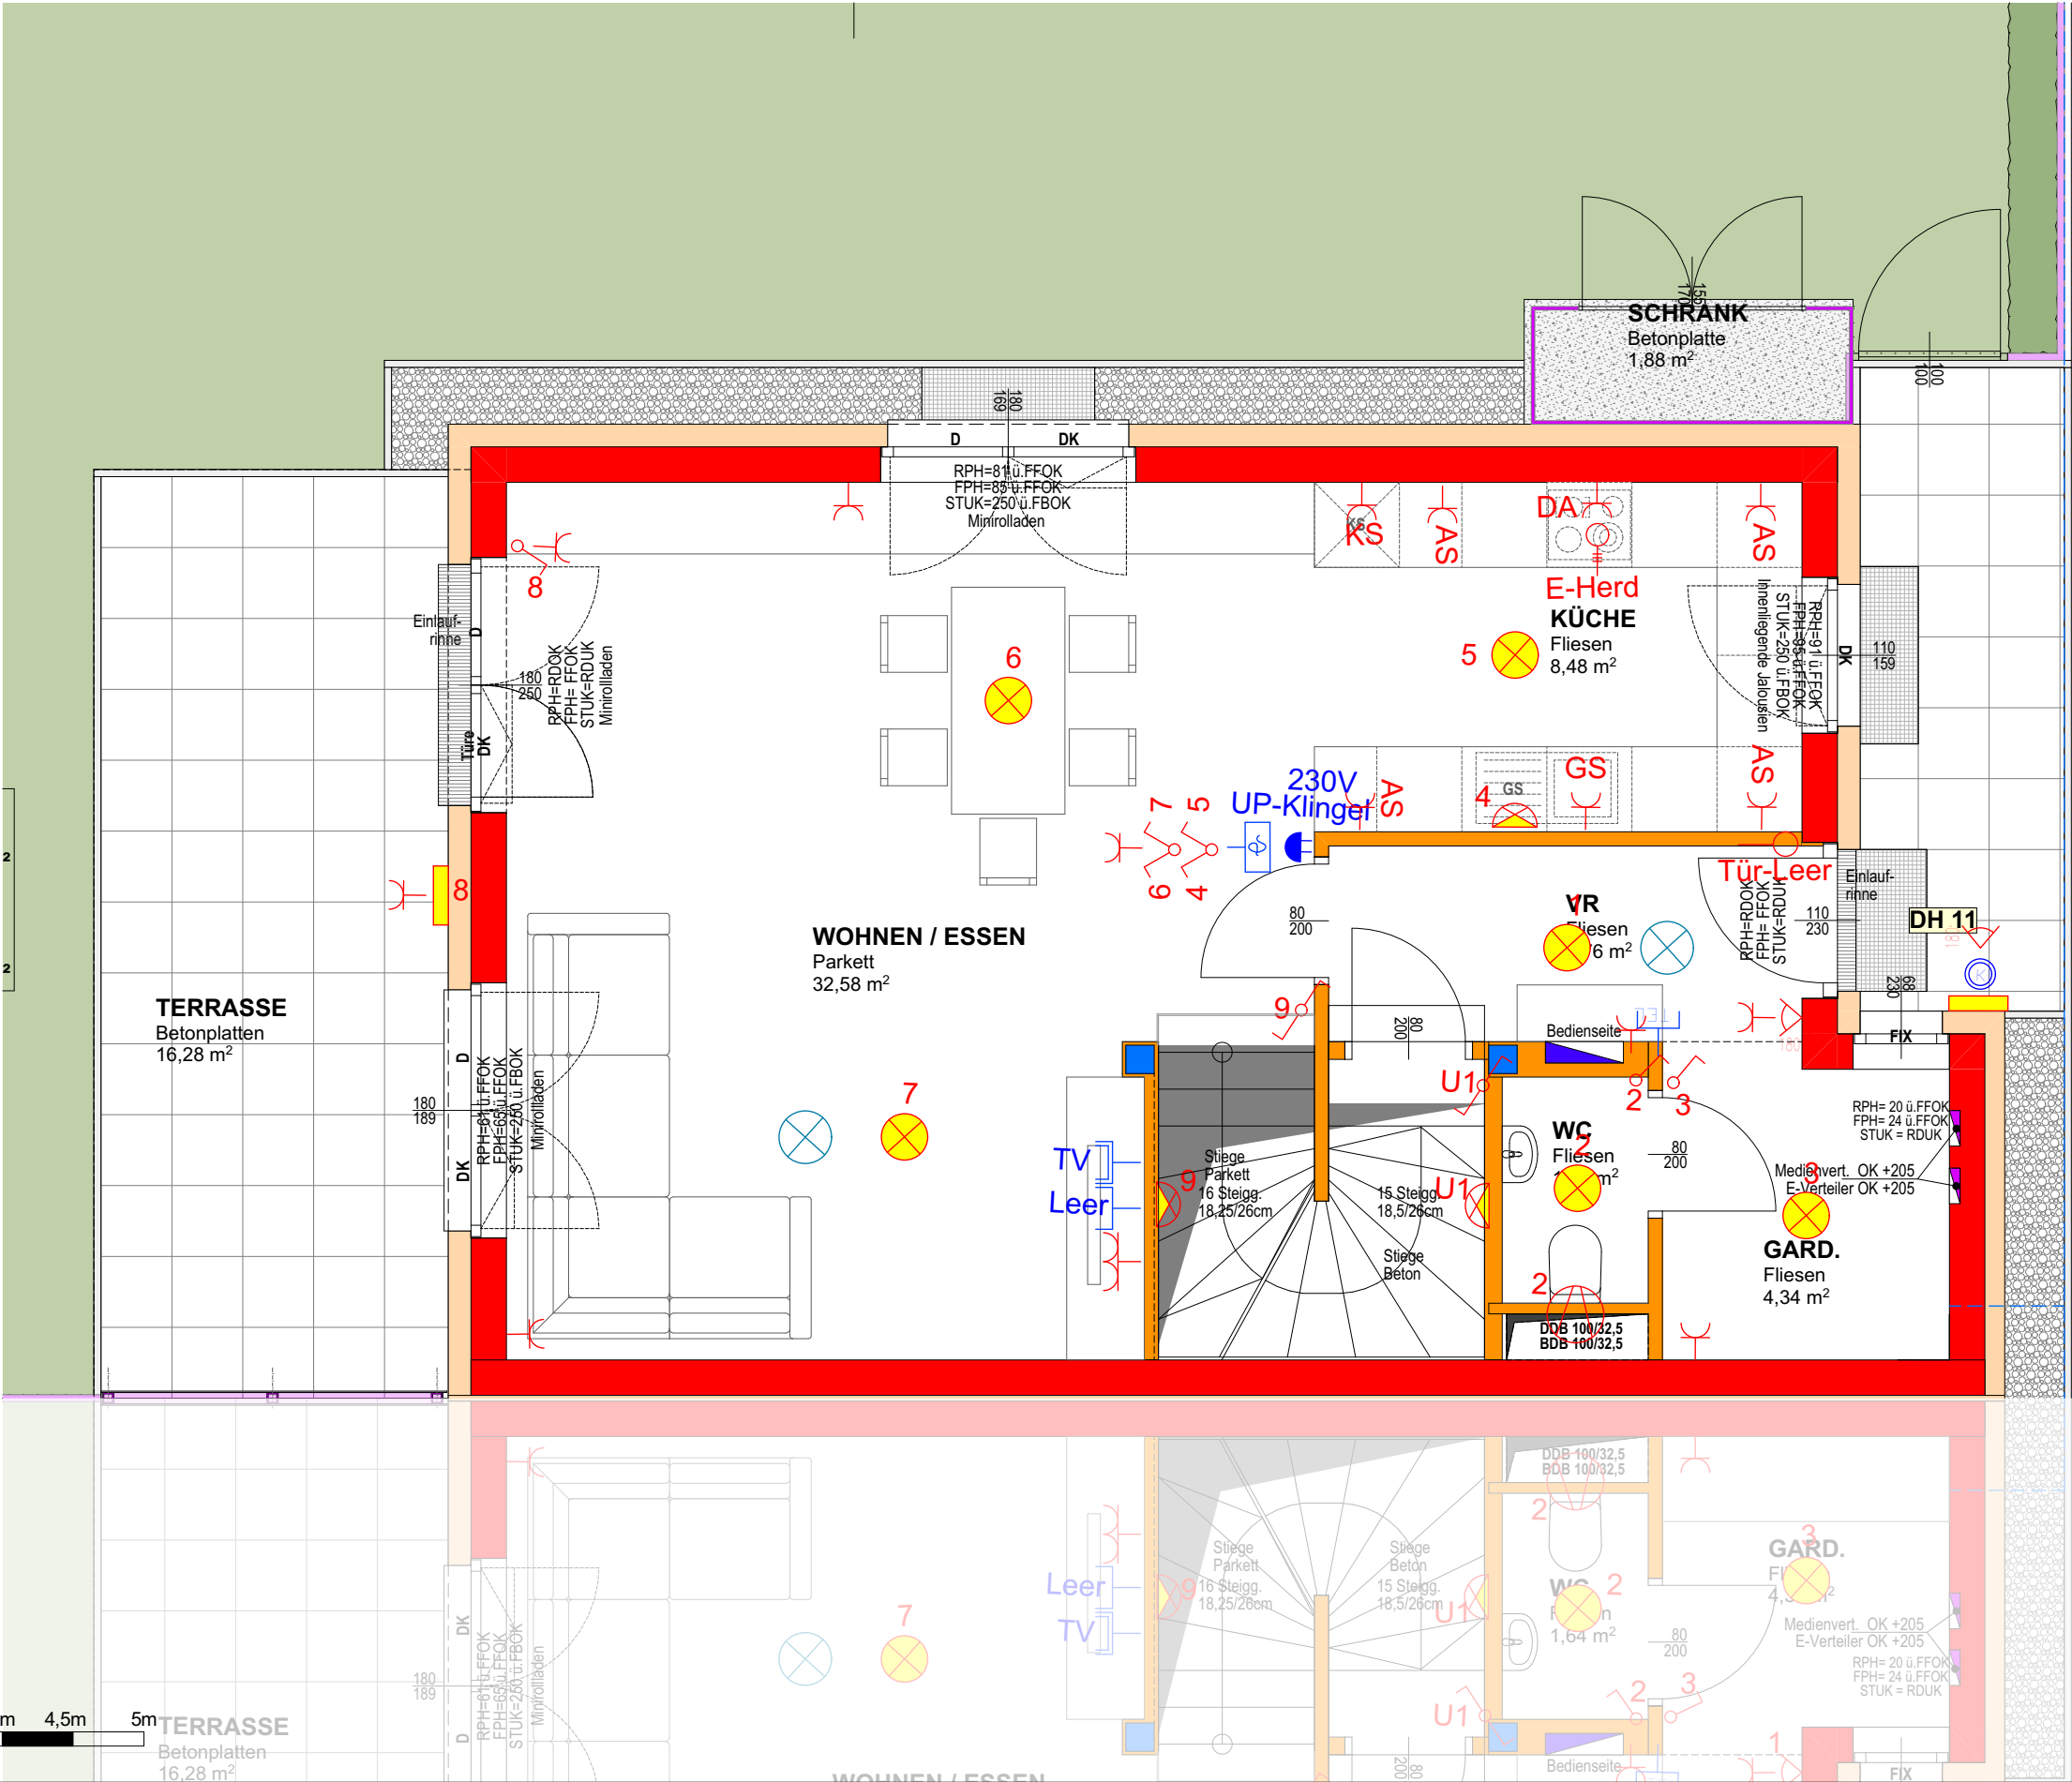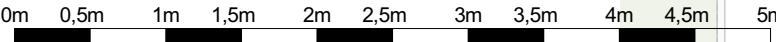

BAUTRÄGER/WOHNUNGSVERGABE :

WS-
WSO
Gemeinnützige Bau- und Wohnungsges.b.H.
Hollabererstraße 8-10
4020 Linz

ARCHITEKT :

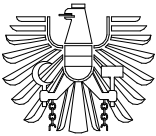

kaufmann partner
architekturbüro
PROF. KAUFMANN & Partner ZT-GMBH
A - 4020 Linz - Huemerstraße 21-23
E-mail: architektur@kaufmann.at
Tel: +43 (0)732 6990 - 0
Fax: +43 (0)732 6990 - 990


GR 6010

VERGABEPLAN

4600 Wels
Hinterschweigerstraße 43D

TOP DH 11

ELEKTROPLAN EG M 1/50

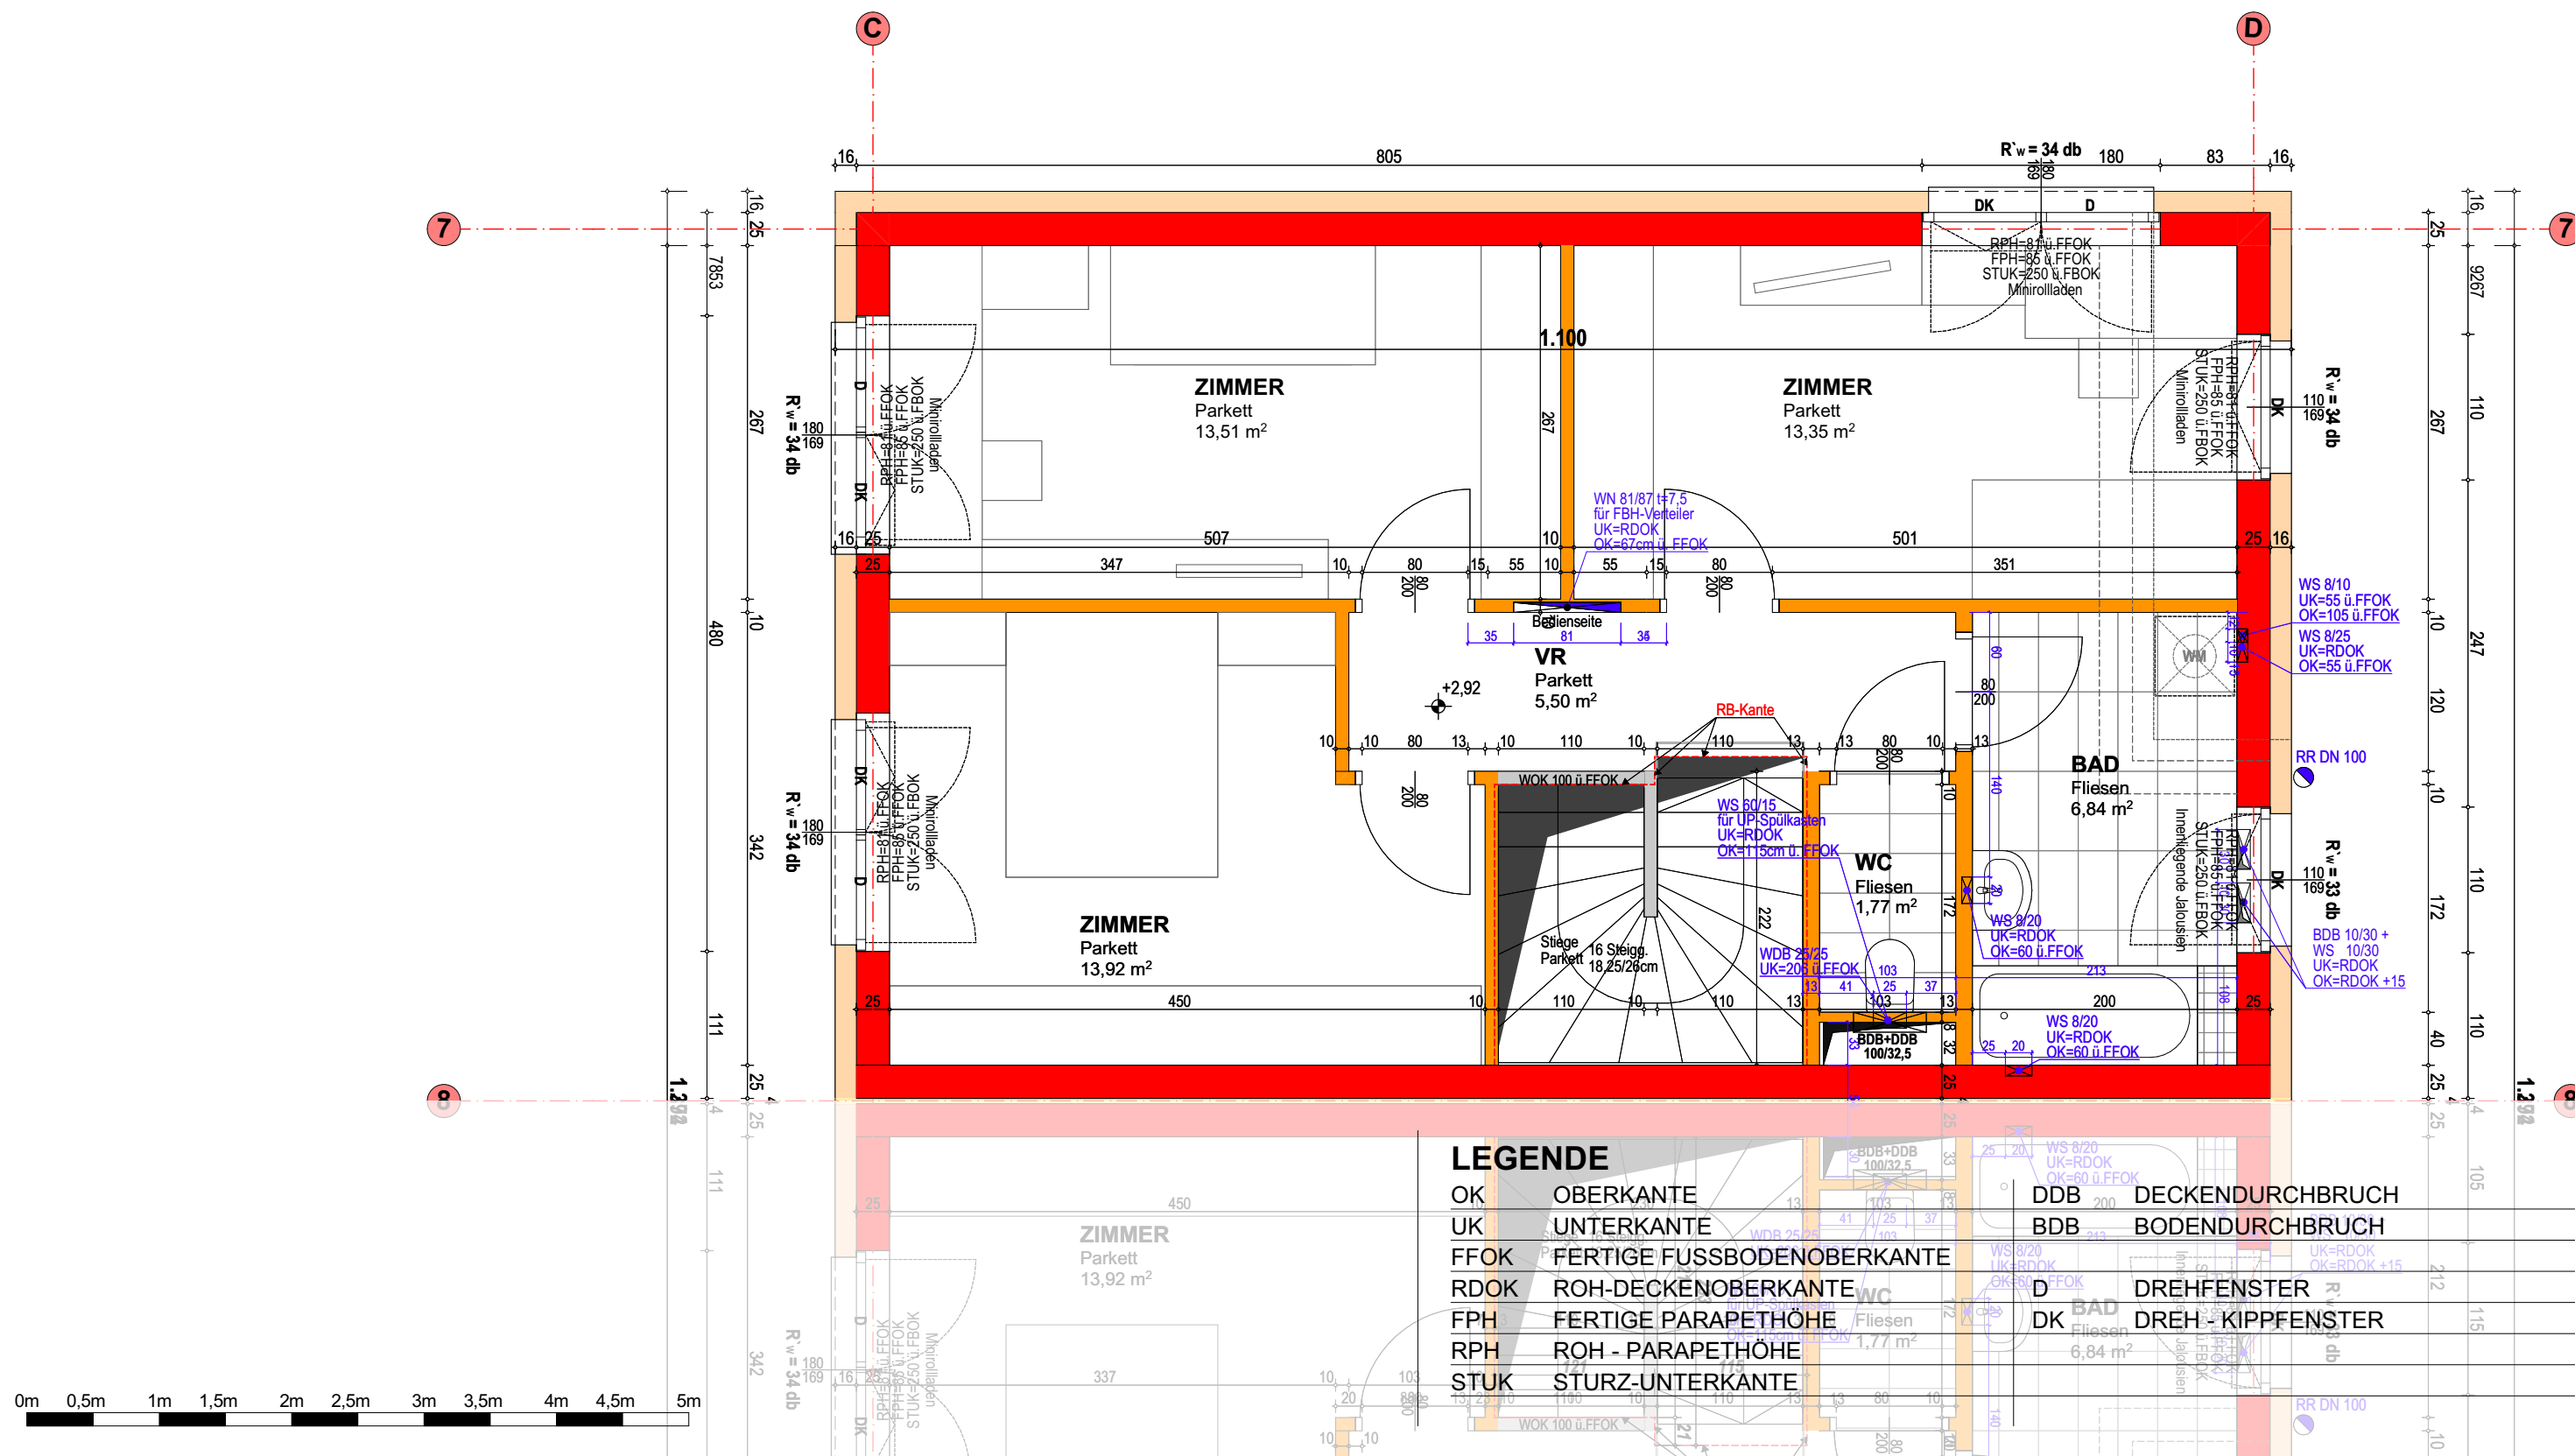

BAUTRÄGER/WOHNUNGSVERGABE :

WS-

WSO
Gemeinnützige Bau- und Wohnungsges.b.H.
Hollabererstraße 8-10
4020 Linz

ARCHITEKT :



kaufmann partner
architekturbüro
PROF. KAUFMANN & Partner ZT-GMBH
A - 4020 Linz - Huemerstraße 21-23
E-mail: architektur@kaufmann.at
Tel: +43 (0)732 6990 - 0
Fax: +43 (0)732 6990 - 990

GR 6010

VERGABEPLAN

4600 Wels
Hinterschweigerstraße 43D

TOP DH 11

1. OBERGESCHOSS M 1/50



Höhenangaben in cm über Fußboden			
110	Schalter (mitte oberster)	110	Steckdose Bad mit Klappdeckel
30	Steckdose	220	Wandauslass über Tür
110	Steckdose Arbeitsplatte	50	Herdanschlußdose
30	Steckdose Geschirrspüler	110	Steckdose WM + WT
30	Steckdose Kühlschrank	30	Telefonsteckdose
180	Steckdose Dunstabzug	30	Antennensteckdose
180	Wandauslass Waschbecken	140	Gegensprechanlage
150	Wandauslass Küche Abwasch	110	Klingeltaster
205	Wohnungsverteiler (Oberkante)	220	UP-Klingel
210	Rettungszeichenleuchte	150	Druckknopfmelder
130	Raumthermostat	110	UP-Bewegungsmelder
220	Außenfühler	190	AP-Bewegungsmelder

Abkürzungen			
GS	Geschirrspüler	AS	Arbeitsflächensteckdose
DA	Dunstabzug	FR	Feuchtraum
KS	Kühlschrank	WA	Wandauslass
WM	Waschmaschine	LT	Lüftung
WT	Wäschetrockner		
HK	Leerrohr - Handtuckrockner		

Legende - Schwachstrom			
	Antennensteckdose		Dose mit Leerrohr
	Telefonsteckdose		Torsprechstelle
	Datendose 1/2fach		Sprechstelle innen
	Klingel		Türöffner
	Raumthermostat		Bediengerät Lüftung
	Rauchmelder		

Legende - Beleuchtung			
	Deckenlichtauslass		Bodeneinbauleuchte
	Wandlichtauslass		Pollerleuchte
	Beleuchtungsauslass		Mastleuchte
	Anbauleuchte Wand/Decke		
	Feuchtraumwannenleuchte		

Legende - Elektroinstallation			
	Ausschalter		Schukosteckd. 1fach
	Wechselschalter		Schukosteckd. 2fach
	Serienschalter		Schukosteckd. 3fach
	Kreuzschalter		Schukosteckdose Feuchtraum
	Taster allgemein		Dose mit Leerrohr
	Klingeltaster beleuchtet		Auslass mit Dose 400V
	Lüftungstaster		Auslass mit Dose 230V
	Bewegungsmelder 360°		Verteiler allgemein
	Bewegungsmelder 180°		Dämmerungsschalter
	Schlüsselschalter		Raumthermostat
	Jalousietaster		Abluftventilator
	Druckmelder Brandrauchentlüftung		Motor
	Abzweigdose		Erdungsanschluß

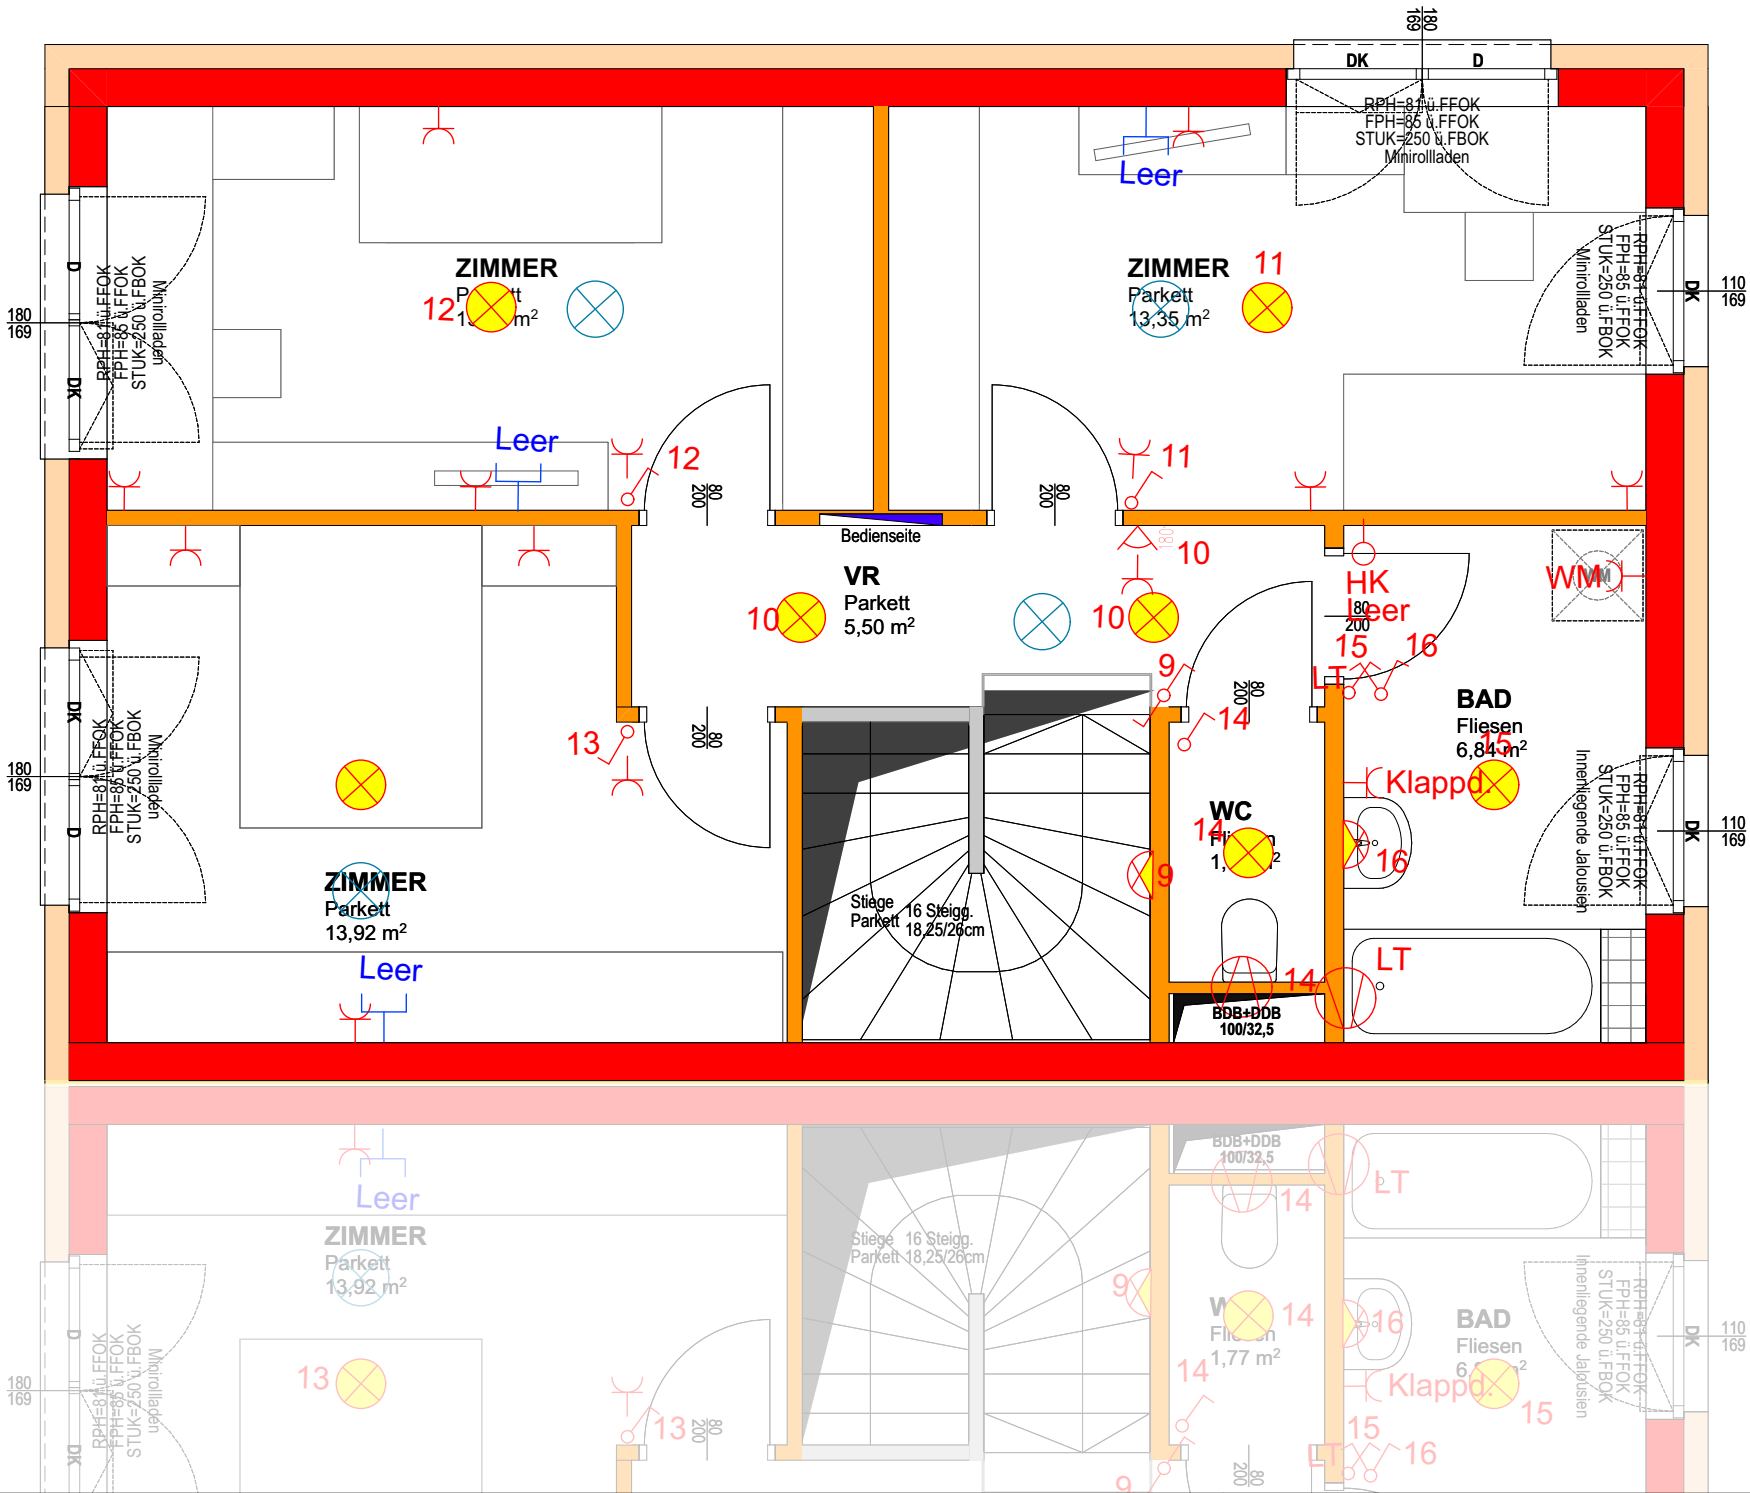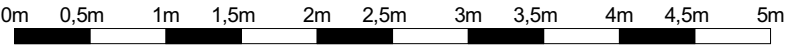

BAUTRÄGER/WOHNUNGSVERGABE :

WS-

WSO

Gemeinnützige Bau- und Wohnungsges.b.H.

Hollabererstraße 8-10

4020 Linz

ARCHITEKT :

kaufmannpartner

architekturbüro

PROF. KAUFMANN & Partner ZT-GMBH

A - 4020 Linz · Huemerstraße 21-23

E-mail: architektur@kaufmann.at

Tel. +43 (0)732 6990 - 0

Fax +43 (0)732 6990 - 990

GR 6010

VERGABEPLAN

4600 Wels


Hinterschweigerstraße 43D

TOP DH 11

ELEKTROPLAN 1. OG 1/50

LEGENDE

OK	OBERKANTE	DDB	DECKENDURCHBRUCH
UK	UNTERKANTE	BDB	BODENDURCHBRUCH
FFOK	FERTIGE FUSSBODENoberKANTE		
RDOK	ROH-DECKENoberKANTE	D	DREHFENSTER
FPH	FERTIGE PARAPETHÖHE	DK	DREH - KIPPFENSTER
RPH	ROH - PARAPETHÖHE		
STUK	STURZ-UNTERKANTE		

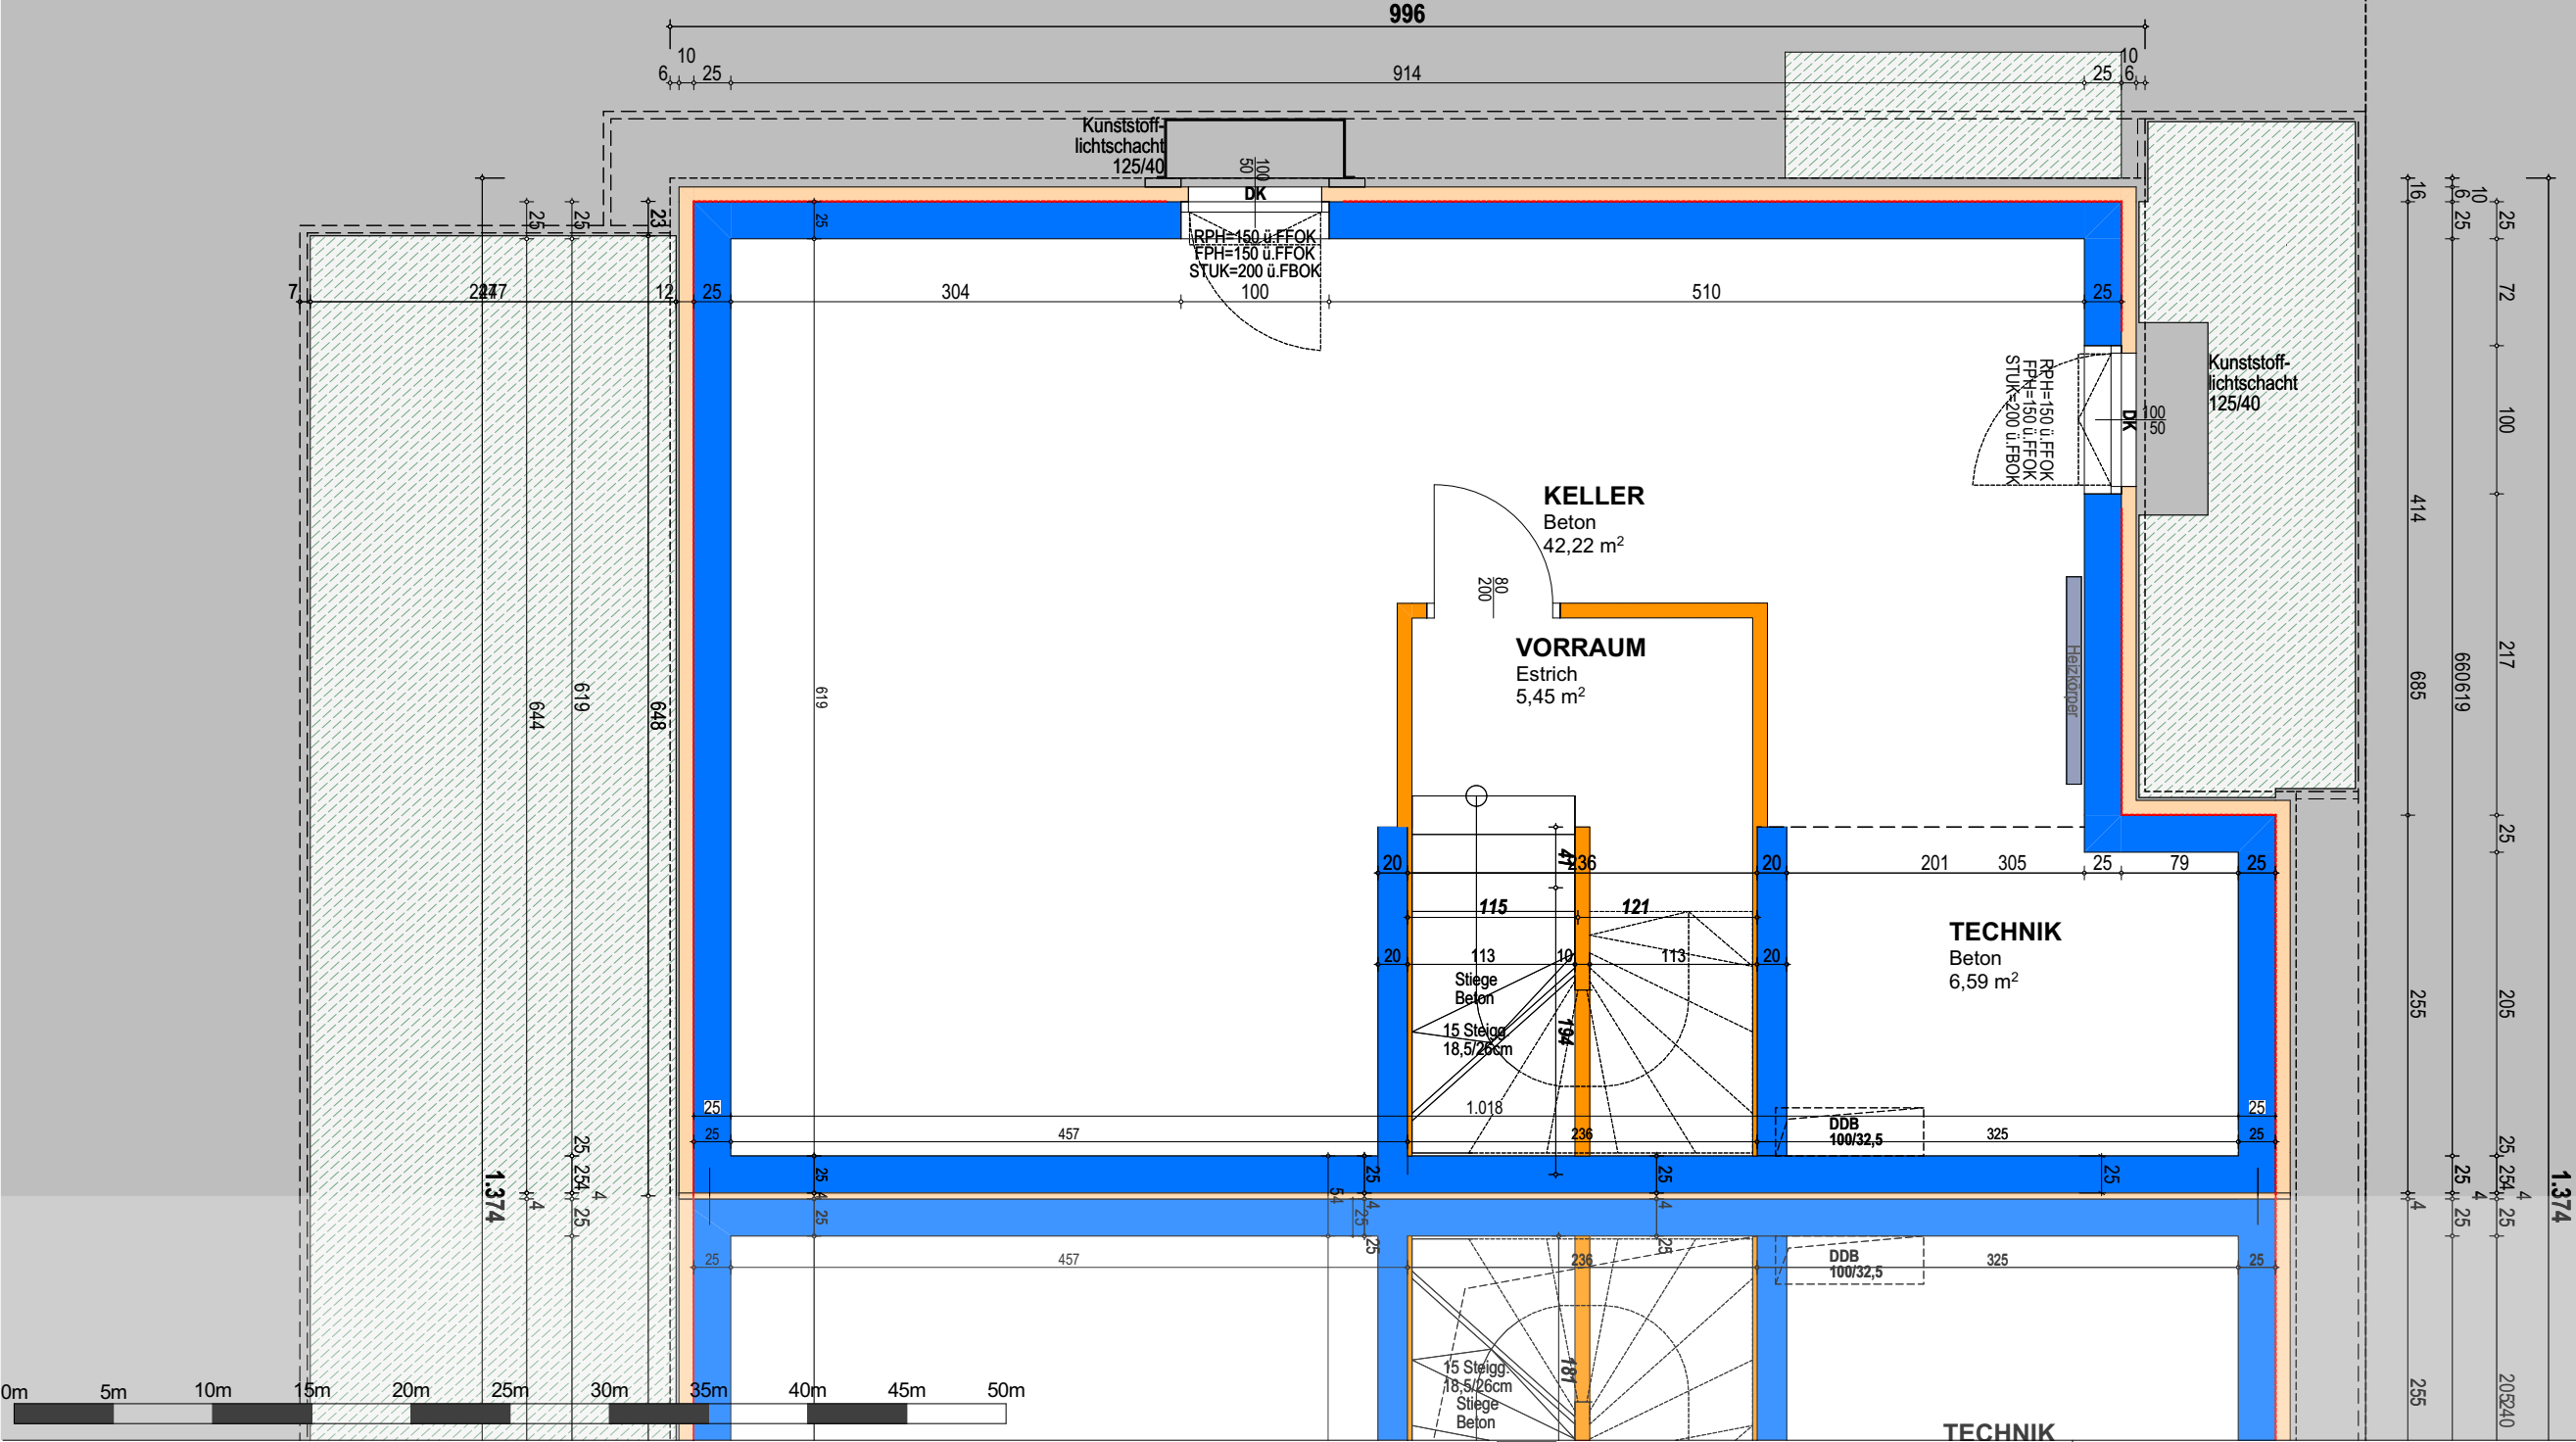

BAUTRÄGER/WOHNUNGSVERGABE :

WS-

WSO
Gemeinnützige Bau- und Wohnungsges.b.H.
Hollabererstraße 8-10
4020 Linz

ARCHITEKT :



kaufmannpartner
architekturbüro
PROF. KAUFMANN & Partner ZT-GMBH
A - 4020 Linz - Huemerstraße 21-23
E-mail: architektur@kaufmann.at
Tel: +43 (0)732 6990 - 0
Fax: +43 (0)732 6990 - 990

GR 6010

VERGABEPLAN

4600 Wels
Hinterschweigerstraße 43D

TOP DH 11

UNTERGESCHOSS M 1/50

Höhenangaben in cm über Fußboden			
110	Schalter (mitte oberster)	110	Steckdose Bad mit Klappdeckel
30	Steckdose	220	Wandauslass über Tür
110	Steckdose Arbeitsplatte	50	Herdanschlußdose
30	Steckdose Geschirrspüler	110	Steckdose WM + WT
30	Steckdose Kühlschrank	30	Telefonsteckdose
180	Steckdose Dunstabzug	30	Antennensteckdose
180	Wandauslass Waschbecken	140	Gegensprechanlage
150	Wandauslass Küche Abwasch	110	Klingeltaster
205	Wohnungsverteiler (Oberkante)	220	UP-Klingel
210	Rettungszeichenleuchte	150	Druckknopfmelder
130	Raumthermostat	110	UP-Bewegungsmelder
220	Außenfühler	190	AP-Bewegungsmelder

Abkürzungen			
GS	Geschirrspüler	AS	Arbeitsflächensteckdose
DA	Dunstabzug	FR	Feuchtraum
KS	Kühlschrank	WA	Wandauslass
WM	Waschmaschine	LT	Lüftung
WT	Wäschetrockner		
HK	Leerrohr - Handtrockner		

Legende - Schwachstrom			
	Antennensteckdose		Dose mit Leerrohr
	Telefonsteckdose		Torsprechstelle
	Datendose 1/2fach		Sprechstelle innen
	Klingel		Türöffner
	Raumthermostat		Bediengerät Lüftung
	Rauchmelder		

Legende - Beleuchtung			
	Deckenlichtauslass		Bodeneinbauleuchte
	Wandlichtauslass		Pollerleuchte
	Beleuchtungsauslass		Mastleuchte
	Anbauleuchte Wand/Decke		
	Feuchtraumwannenleuchte		

Legende - Elektroinstallation			
	Ausschalter		Schukosteckd. 1fach
	Wechselschalter		Schukosteckd. 2fach
	Serienschalter		Schukosteckd. 3fach
	Kreuzschalter		Schukosteckdose Feuchtraum
	Taster allgemein		Dose mit Leerrohr
	Klingeltaster beleuchtet		Auslass mit Dose 400V
	Lüftungstaster		Auslass mit Dose 230V
	Bewegungsmelder 360°		Verteiler allgemein
	Bewegungsmelder 180°		Dämmerungsschalter
	Schlüsselschalter		Raumthermostat
	Jalousietaster		Abluftventilator
	Druckmelder Brandrauchentlüftung		Motor
	Abzweigdose		Erdungsanschluß



BAUTRÄGER/WOHNUNGSVERGABE :

WS-
WSO
Gemeinnützige Bau- und Wohnungsges.b.H.
Hollabererstraße 8-10
4020 Linz

ARCHITEKT :

kaufmann partner
architekturbüro
PROF. KAUFMANN & Partner ZT-GMBH
A - 4020 Linz - Huernstraße 21-23
E-mail: architektur@kaufmann.at
Tel: +43 (0)732 6990 - 0
Fax: +43 (0)732 6990 - 990

GR 6010

VERGABEPLAN
4600 Wels
Hinterschweigerstraße 43D

TOP DH 11
ELEKTROPLAN UG M 1/50

