

Änderungen vorbehalten  
Maßstäbliche Angaben beziehen sich auf einen Ausdruck in A3

Für die Anfertigung von Einbaumöbel sind Naturmaße zu nehmen!  
Einbaumöbel nicht an Außenwände stellen! Gefahr von Schimmelbildung!  
Die dargestellte Kücheneinrichtung, Waschmaschine... etc. gelten nur als Möblierungsvorschlag und sind nicht inkludiert.

**MONTAGEHÖHEN**

Schukosteckdose generell	h= 30cm über FFBOK
Schukosteckdose Küche	h= 105cm über FFBOK
Schukosteckdose mit Klappdeckel (Loggia)	h= 30cm über FFBOK
Schukosteckdose mit Klappdeckel (Wascht., Waschm.)	h= h= 105cm über FFBOK

Schalter	h= 110cm über FFBOK (Mitte bei Kombination)
E-Herdauslass	h= 30cm über FFBOK
Wohnungsverteiler	h= Eingang Türzarge OK
Türsprechstelle innen	UK = 130cm über FFBOK

Telefondose	h= 30cm über FFBOK
TV/SAT Dose	h= 30cm über FFBOK
Wandauslass generell	h= 220cm über FFBOK
Wandauslass über E-Herd	h= 220cm über FFBOK
Wandauslass über Waschtisch	h= 220cm über FFBOK

# VERGABEPLAN

Fischergasse 2  
2100 Stetten



LAGEPLAN:



GRUNDEIGENTÜMER:



BAUBETREUUNG:



PLANVERFASSER:



PLANINHALT:

Lageplan					
GESCHOSS	TOP	TYP	MASSTAB	PLANNR	DATUM
			1:500	5/02.31	24.06.2021

**ELEKTRO LEGENDE**

	Deckenlichtauslass		Ausschalter, 1-polig		Innensprechstelle		Fluchtwegsleuchte mit Akku
	Wandlichtauslass		Ausschalter mit Kontorlicht		Antennendose		LED-Feuchtraum-Wannenleuchte
	Wandleuchte-Balkon		Serienschalter		Leerdose		Erdung
	Schutzkontaktdose		Wechselschalter		Steckdose Waschmaschine		Auslass 230V / 1-polig
	Schutzkontaktdose 2-fach		Kreuzschalter		Steckdose Geschirrspüler		HOME Rauchmelder mit Lion-Batterie
	Heizstrahler		Taster		Steckdose Kühlschrank		
	Verteiler Starkstrom				Herdanschlussdose		
	Verteiler Schwachstrom						


**ABKÜRZUNGEN:**

Wohnküche	WOHNKÜCHE	KIWA	Kinderwagenraum
Kochnische	KOCHNISCHE	ER	Einlagerungsräume
Zimmer	ZIMMER	HWR	Hauswirtschaftsraum
Schrankraum	SCHRR.	WC	Toilette
Toilette	WC	WASSER	Wasserübergaberaum
Badezimmer	BAD	DBA	Drückbelüftungsanlage
Vorraum	VORR.		
Abstellraum	AR.		
Abstellnische	AN.		
Loggia	LOGGIA		
Balkon	BALKON		
Terrasse	TERR		
Garten	GARTEN		

Tür mit Feuerwiderstandsklasse  
E12 30  
E12 30-C  
E12 30-C-Sm  
selbstschließend  
selbstschließend,  
rauchdicht

Änderungen vorbehalten  
Maßstäbliche Angaben beziehen sich auf einen Ausdruck in A3

Für die Anfertigung von Einbaumöbel sind Naturmaße zu nehmen!  
Einbaumöbel nicht an Außenwände Stellen! Gefahr von Schimmelbildung!  
Die dargestellte Kücheneinrichtung, Waschmaschine... etc. gelten nur als Möblierungsvorschlag und sind nicht inkludiert.

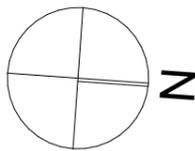


# VERGABEPLAN

Fischergasse 2  
2100 Stetten



LAGEPLAN:

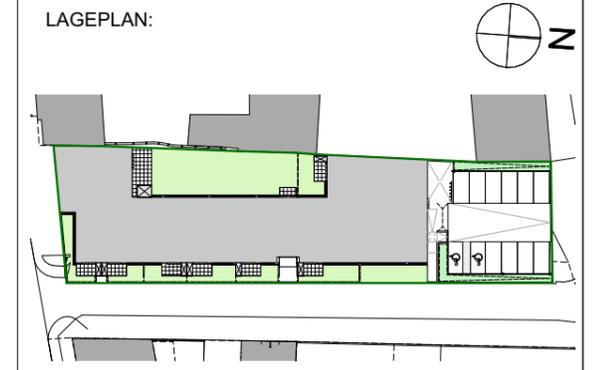

LEGENDE:

- Mauerwerk
- Technik
- Erschließung
- Allgemeinraum
- Einlagerungsraum
- Wohnfläche
- Loggia/Balkon

GRUNDEIGENTÜMER:



BAUBETREUUNG:



PLANVERFASSER:



PLANINHALT:

## Übersicht EG

GESCHOSS	TOP	TYP	MASSSTAB	PLANNR	DATUM
			1:250	5/02.32	24.06.2021

ABKÜRZUNGEN:


- |               |            |        |                       |
|---------------|------------|--------|-----------------------|
| Wohnküche     | WOHNKÜCHE  | KIWA   | Kinderwagenraum       |
| Kochnische    | KOCHNISCHE | ER     | Einlagerungsräume     |
| Zimmer        | ZIMMER     | HWR    | Hauswirtschaftsraum   |
| Schrankraum   | SCHRR.     | WC     | Toilette              |
| Toilette      | WC         | WASSER | Wasserübergaberaum    |
| Badezimmer    | BAD        | DBA    | Drückbelüftungsanlage |
| Vorraum       | VORR.      |        |                       |
| Abstellraum   | AR.        |        |                       |
| Abstellnische | AN.        |        |                       |
| Loggia        | LOGGIA     |        |                       |
| Balkon        | BALKON     |        |                       |
| Terrasse      | TERR       |        |                       |
| Garten        | GARTEN     |        |                       |
- Tür mit Feuerwiderstandsklasse  
Ei2 30  
Ei2 30-C  
Ei2 30-C-Sm
- selbstschließend  
selbstschließend,  
rauchdicht

# VERGABEPLAN

Fischergasse 2  
2100 Stetten



LAGEPLAN:

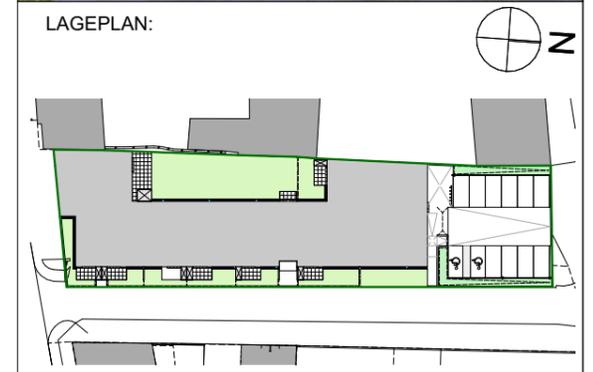

LEGENDE:

<span style="display:inline-block; width:15px; height:15px; background-color:red; border:1px solid black;"></span> Mauerwerk	<span style="display:inline-block; width:15px; height:15px; background-color:lightpurple; border:1px solid black;"></span> Einlagerungsraum
<span style="display:inline-block; width:15px; height:15px; background-color:purple; border:1px solid black;"></span> Technik	<span style="display:inline-block; width:15px; height:15px; background-color:lightgreen; border:1px solid black;"></span> Wohnfläche
<span style="display:inline-block; width:15px; height:15px; background-color:orange; border:1px solid black;"></span> Erschließung	<span style="display:inline-block; width:15px; height:15px; background-color:lightgreen; border:1px solid black;"></span> Loggia/Balkon
<span style="display:inline-block; width:15px; height:15px; background-color:yellow; border:1px solid black;"></span> Allgemeinraum	

GRUNDEIGENTÜMER:



BAUBETREUUNG:





PLANVERFASSER:



PLANINHALT:

Übersicht OG

GESCHOSS	TOP	TYP	MASSTAB	PLANNR	DATUM
			1:250	5/02.33	24.06.2021

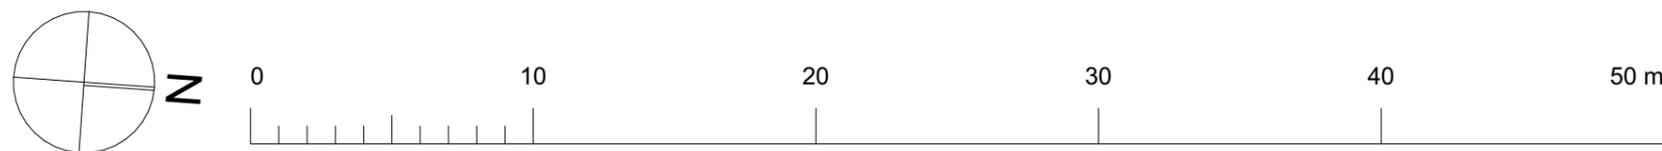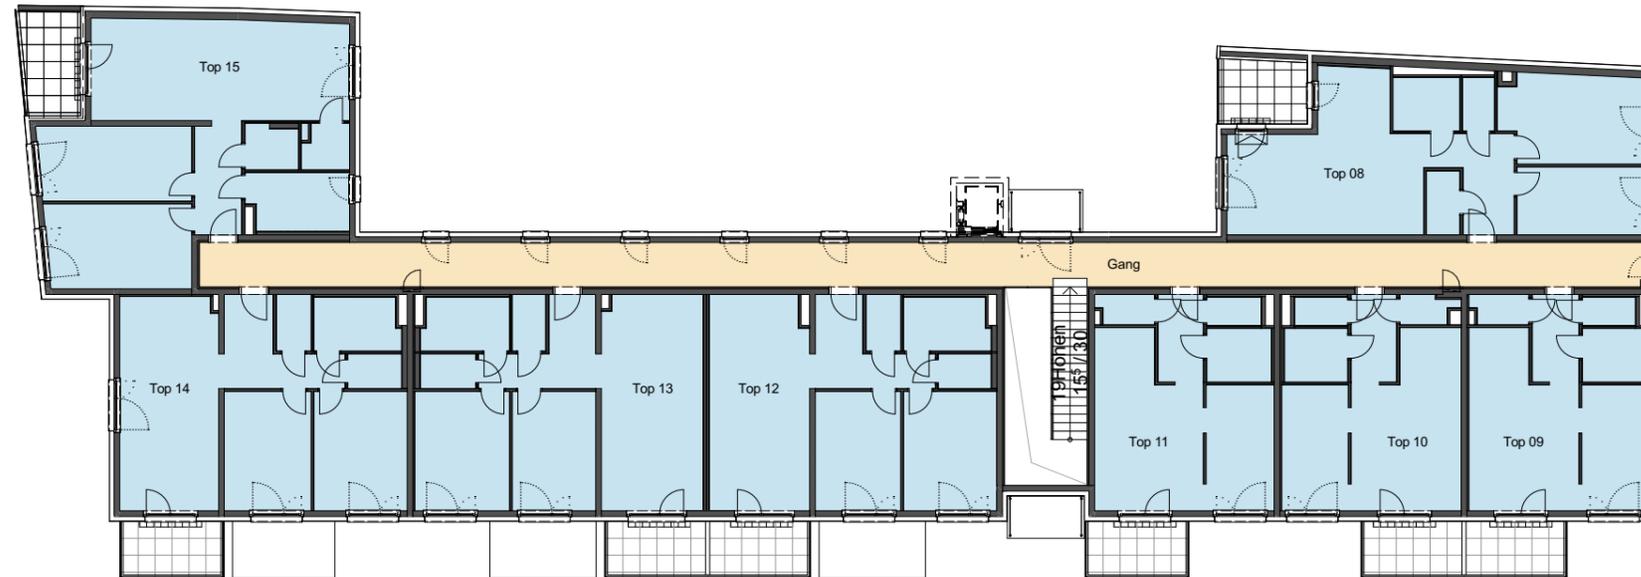

ABKÜRZUNGEN:

Wohnküche	WOHNKÜCHE	KIWA	Kinderwagenraum
Kochnische	KOCHNISCHE	ER	Einlagerungsräume
Zimmer	ZIMMER	HWR	Hauswirtschaftsraum
Schrankraum	SCHRR.	WC	Toilette
Toilette	WC	WASSER	Wasserübergaberaum
Badezimmer	BAD	DBA	Drückbelüftungsanlage
Vorraum	VORR.		
Abstellraum	AR.		
Abstellnische	AN.		
Loggia	LOGGIA		
Balkon	BALKON		
Terrasse	TERR		
Garten	GARTEN		

Tür mit Feuerwiderstandsklasse

EI2 30	
EI2 30-C	selbstschließend
EI2 30-C-Sm	selbstschließend, rauchdicht


Änderungen vorbehalten  
Maßstäbliche Angaben beziehen sich auf einen Ausdruck in A3

Für die Anfertigung von Einbaumöbel sind Naturmaße zu nehmen!  
Einbaumöbel nicht an Aussenwände Stellen! Gefahr von Schimmelbildung!  
Die dargestellte Kücheneinrichtung, Waschmaschine... etc. gelten nur als Möblierungsvorschlag und sind nicht inkludiert.

Änderungen vorbehalten  
Maßstäbliche Angaben beziehen sich auf einen Ausdruck in A3


Für die Anfertigung von Einbaumöbel sind Naturmaße zu nehmen!  
Einbaumöbel nicht an Außenwände stellen! Gefahr von Schimmelbildung!  
Die dargestellte Kücheneinrichtung, Waschmaschine... etc. gelten nur als Möblierungsvorschlag und sind nicht inkludiert.

Übersicht mit Garten M 1:100

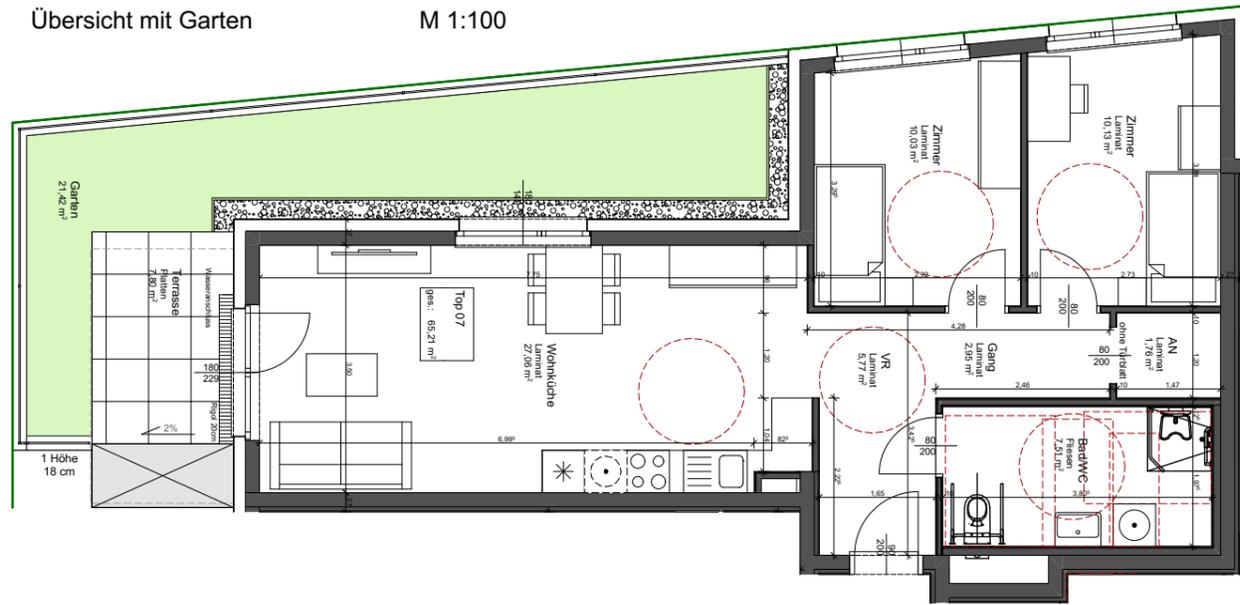

KENNWERTE:

Geschoss:	EG
Wohnnutzfläche: (ohne Loggia)	65,21 m <sup>2</sup>
Balkon/Terrasse:	7,80 m <sup>2</sup>
Einlagerungsraum:	2,49 m <sup>2</sup>
Mietergarten:	21,42 m <sup>2</sup>

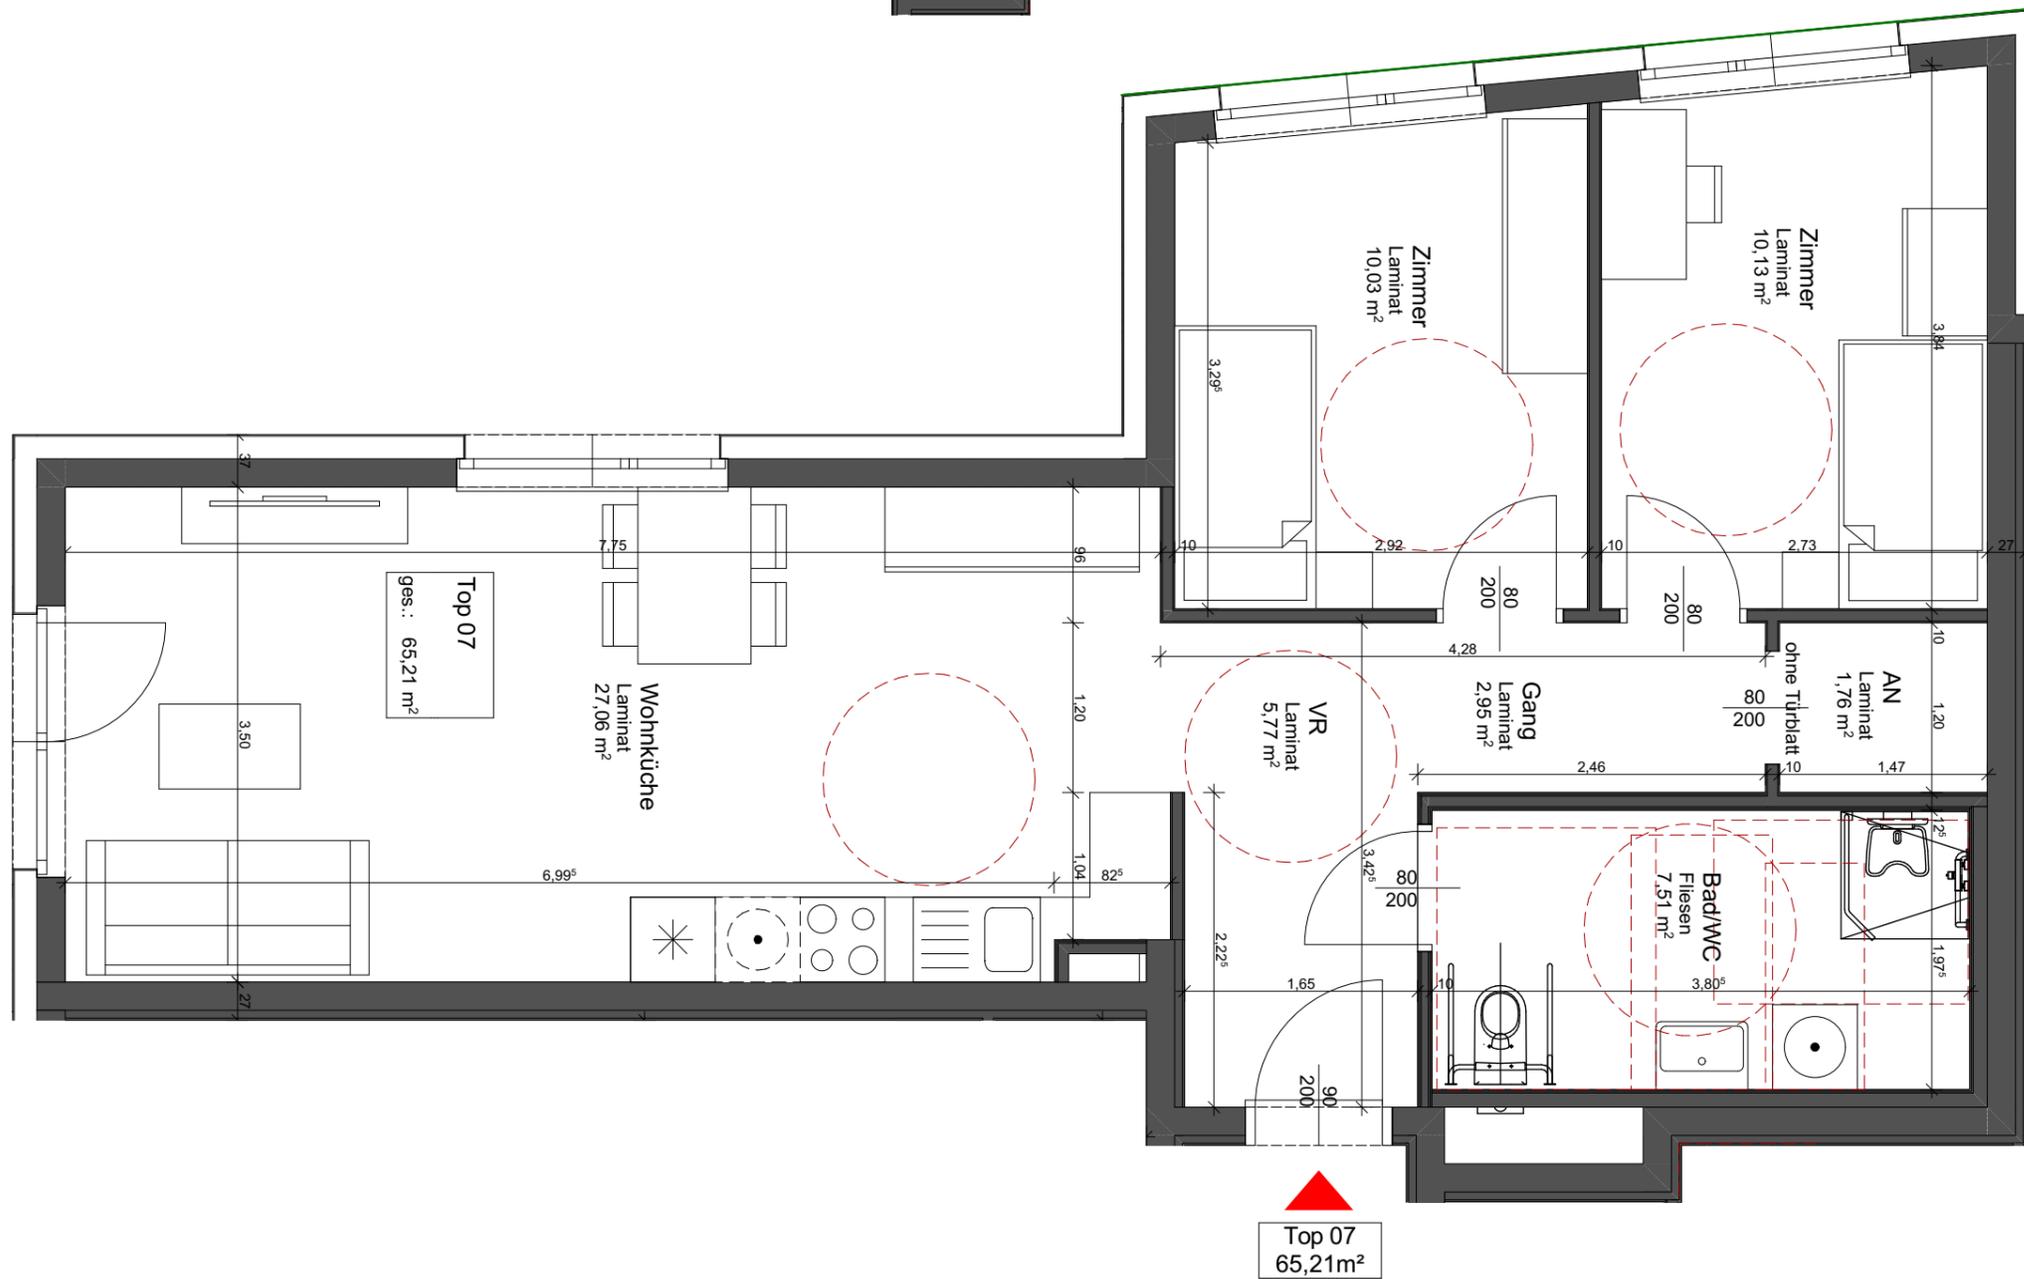


Top 07  
65,21m<sup>2</sup>

# VERGABEPLAN

Fischergasse 2  
2100 Stetten



LAGEPLAN:

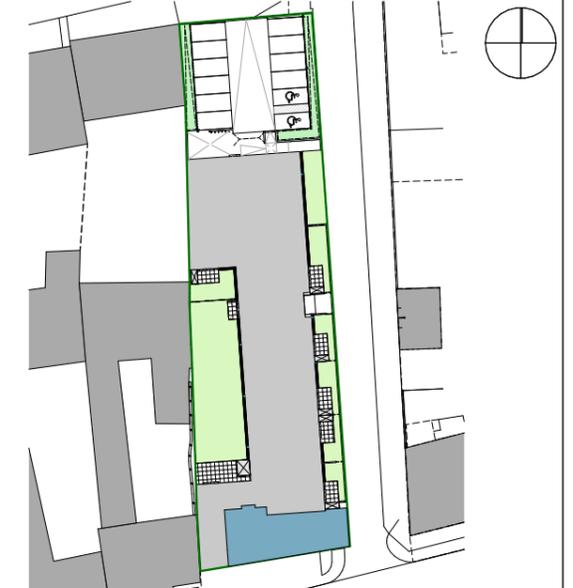

GRUNDEIGENTÜMER:



BAUBETREUUNG:



PLANVERFASSER:



PLANINHALT:

TOP 07

GESCHOSS	TOP	TYP	MASSTAB	PLANNR	DATUM
EG	07	C	1:50	5/02.34	24.06.2021

Änderungen vorbehalten  
Maßstäbliche Angaben beziehen sich auf einen Ausdruck in A3

Für die Anfertigung von Einbaumöbel sind Naturmaße zu nehmen!  
Einbaumöbel nicht an Außenwände stellen! Gefahr von Schimmelbildung!  
Die dargestellte Kücheneinrichtung, Waschmaschine... etc. gelten nur als Möblierungsvorschlag und sind nicht inkludiert.

ELEKTRO LEGENDE

	Deckenlichtauslass		Ausschalter, 1-polig		Innensprechstelle		Fluchtwegsleuchte mit Akku
	Wandlichtauslass		Ausschalter mit Kontorlicht		Antennendose		LED-Feuchtraum-Wannenleuchte
	Wandleuchte-Balkon		Serienschalter		Leerdose		Erdung
	Schutzkontaktdose		Wechselschalter		Steckdose Waschmaschine		Auslass 230V / 1-polig
	Schutzkontaktdose 2-fach		Kreuzschalter		Steckdose Geschirrspüler		HOME Rauchmelder mit Lion-Batterie
	Heizstrahler		Taster		Herdanschlussdose		
	Verteiler Starkstrom						
	Verteiler Schwachstrom						

KENNWERTE:


Geschoss:	EG
Wohnnutzfläche: (ohne Loggia)	65,21 m <sup>2</sup>
Balkon/Terrasse:	7,80 m <sup>2</sup>
Einlagerungsraum:	2,49 m <sup>2</sup>
Mietergarten:	21,42 m <sup>2</sup>

VERGABEPLAN

Fischergasse 2  
2100 Stetten



LAGEPLAN:

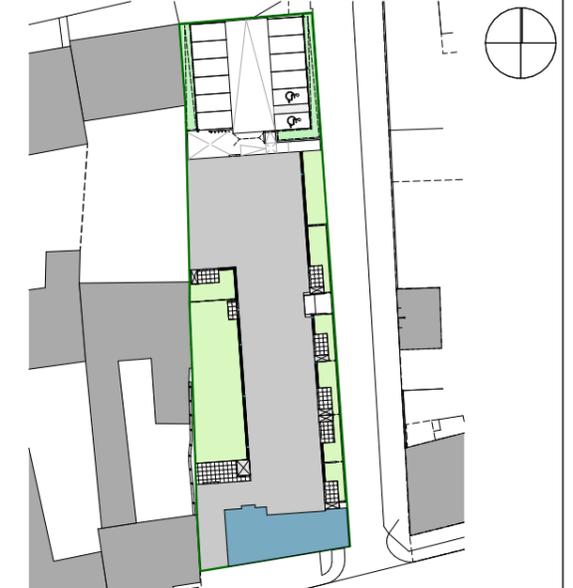

GRUNDEIGENTÜMER:



BAUBETREUUNG:



PLANVERFASSER:



PLANINHALT:

TOP 07

GESCHOSS	TOP	TYP	MASSTAB	PLANNR	DATUM
EG	07	C	1:50	5/02.35	24.06.2021

