

Legende

FFOK	-	Fertigfußbodenoberkante
RDOCK	-	Rohdeckenoberkante
RDUK	-	Rohdeckenunterkante
RPH	-	Rohbauparapethöhe
FPH	-	Fertigparapethöhe
STUK	-	Sturzunterkante
RB	-	Rohbaubreite
RH	-	Rohbauhöhe
DL	-	Durchgangslichte
UZ	-	Unterzug
STB	-	Stahlbeton
UP	-	Unterputz
FF-WA	-	Frostfreie Wasserarmatur

Legende - Schwachstrom

	Antennensteckdose SAT-TV		Dose mit Leerrohr
	Telefonsteckdose Leer		Torsprechstelle
	Datendose 1/2fach		Sprechstelle innen
	230V Klingel		Türöffner
	RTH-Raumthermostat oder AF-Aussenfühler		Bediengerät Lüftung
	Brandmelder BM		Rauchmelder RM


Abkürzungen

GS	Geschirrspüler	AS	Arbeitsflächensteckdose
DA	Dunstabzug	FR	Feuchtraum
KS	Kühlschrank	WA	Wandauslass
WM	Waschmaschine	LT	Lüftung
WT	Wäschetrockner	KD	Klappdeckel
HK	Handtuchrockner		

Legende - Beleuchtung

	Deckenlichtauslass		Bodeneinbauleuchte
	Wandlichtauslass		Pollerleuchte
	230V Beleuchtungsauslass		
	Anbauleuchte Decke & Wand		
	Feuchtraumwannenleuchte		

STANDARDHÖHEN:

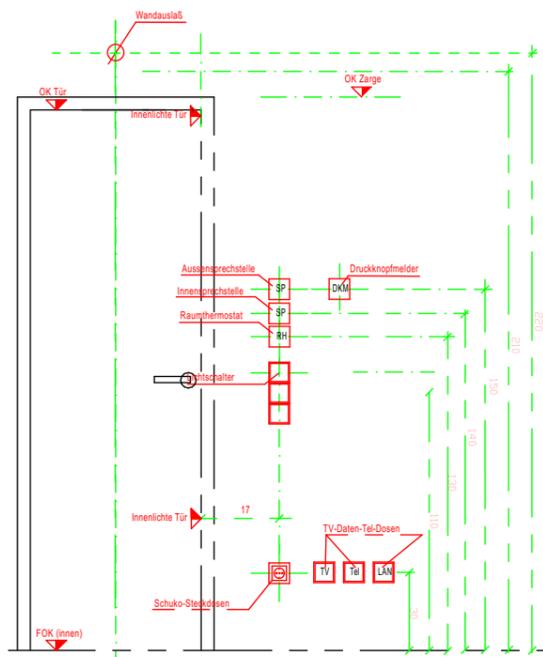

Legende - Elektroinstallation

	Ausschalter		Schuko Steckd. 1fach
	Wechselschalter		Schuko Steckd. 2fach
	Serienschalter		Schuko Steckd. 3fach
	Kreuzschalter		Schuko Steckdose Feuchtraum
	Taster allgemein		Schuko Steckdose Klappdeckel
	Klingeltaster beleuchtet		Schuko Steckdose Handtuchrockner eigener Stromkreis
	Lüftungstaster		Auslass mit Dose 230V
	Bewegungsmelder 360°		Verteiler allgemein
	Bewegungsmelder 180°		Dämmungsschalter
	Schlüsselschalter		Raumthermostat
	Jalousietaster		Abluftventilator
	Druckmelder Brandrauchentlüftung		Jalousie-Motor Leerverrohrung
	230V Abzweigdose		Erdungsanschluß

VERGABEPLAN

Bauernfeindsiedlung
4844 Regau

BFS 29

Wohnfläche	107,76m ²
Technik+Lager	6,12m ²
Einlagerungsraum	3,45m ²
Terrasse	10,42m ²
PKW-Stellplätze	28,00m ²
Garten	108,12m ²
Vorplatz/Vorgarten	23,24m ²



LAGEPLAN

M1:1000

BAUTRÄGER/WOHNUNGSVERGABE



WSO GEMEINNÜTZIGE BAU- UND
WOHNUNGSGES.m.b.H
HOLLABERERSTRASSE 8-10
4020 LINZ


ARCHITEKT

Huber Buchberger **Architekten** **HB A**
ZT GmbH
A-3390 Melk / Wiener Straße 45 / Bischöfliches Seminar
+43 2752 51621 / office@hb-a.at / www.hb-architekten.at

Boden- und Wandbeläge sowie die Elektro- und Sanitärausstattung stellt den Standard dar. Die Kucheneinrichtungen, Waschmaschine und sonstige Einrichtungsgegenstände dienen nur der Veranschaulichung eines möglichen Einrichtungsvorschlages und werden nicht geliefert.

Unverbindliche Plankopie! Änderungen während der Bauausführung vorbehalten! Fenstermaße vorbehalten!
Koten sind nicht für die Bestellung von Einbaumöbeln verwendbar - Naturmaße erforderlich!

Datum: 17.11.2020

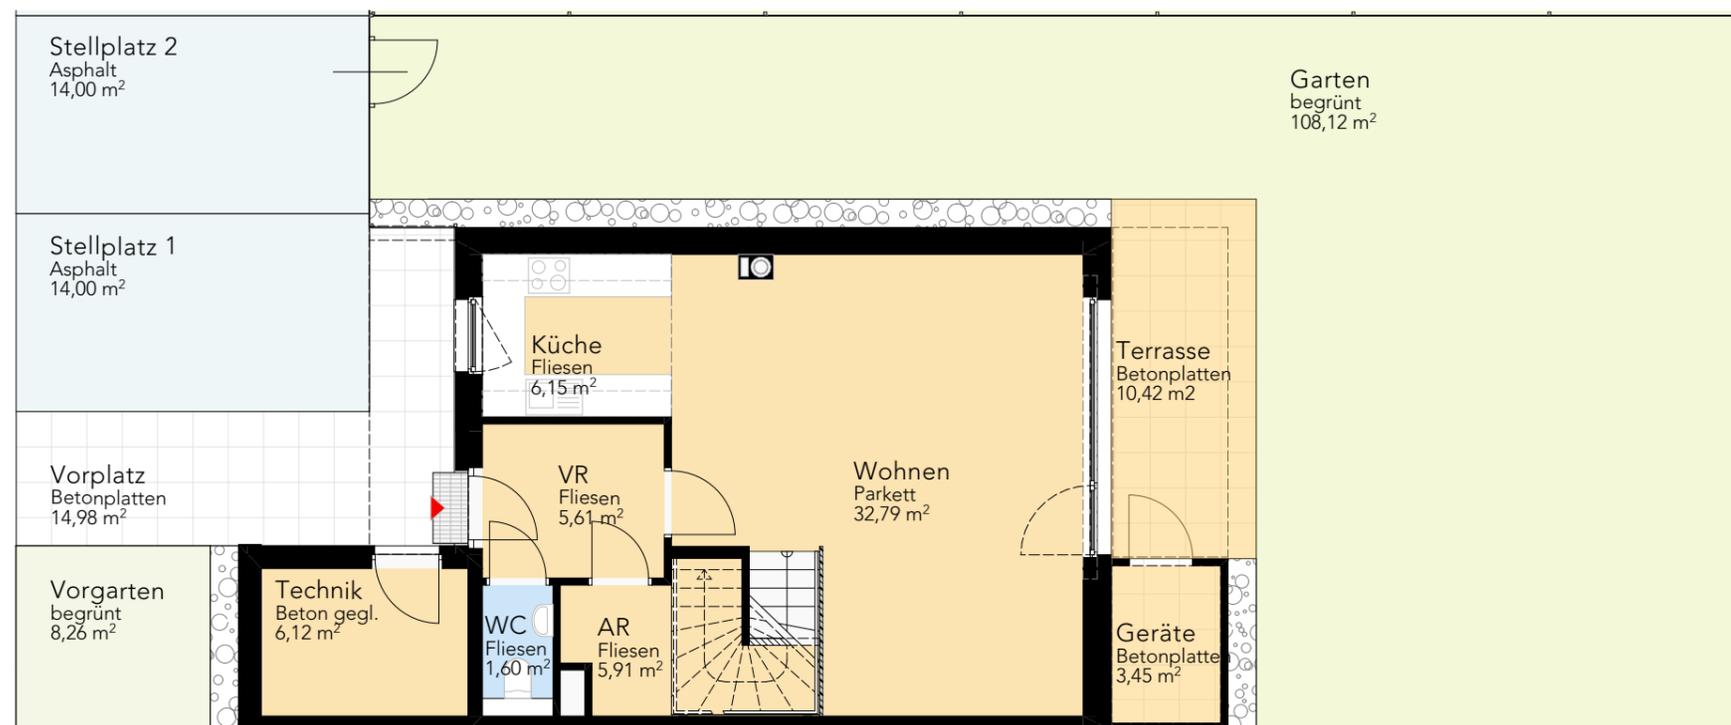

RH BAUERNFEINDSIEDLUNG 29 \approx 
 ERDGESCHOSS MIT AUSSENANLAGEN M1:100

Sickeranlagen können in Eigengärten angeordnet werden

Boden- und Wandbeläge sowie die Elektro- und Sanitärausstattung stellt den Standard dar. Die Kücheneinrichtungen, Waschmaschine und sonstige Einrichtungsgegenstände dienen nur der Veranschaulichung eines möglichen Einrichtungsvorschlages und werden nicht geliefert.


Unverbindliche Plankopie! Änderungen während der Bauausführung vorbehalten! Fenstermaße vorbehalten!
 Kotten sind nicht für die Bestellung von Einbaumöbeln verwendbar - Naturmaße erforderlich!

WS- 

WSO GEMEINNÜTZIGE BAU- UND
 WOHNUNGSGES.m.b.H
 HOLLABERERSTRASSE 8-10
 4020 LINZ

Huber Buchberger **Architekten** **HB** 
 ZT GmbH

A-3390 Melk / Wiener Straße 45 / Bischöfliches Seminar
 +43 2752 51621 / office@hb-a.at / www.hb-architekten.at

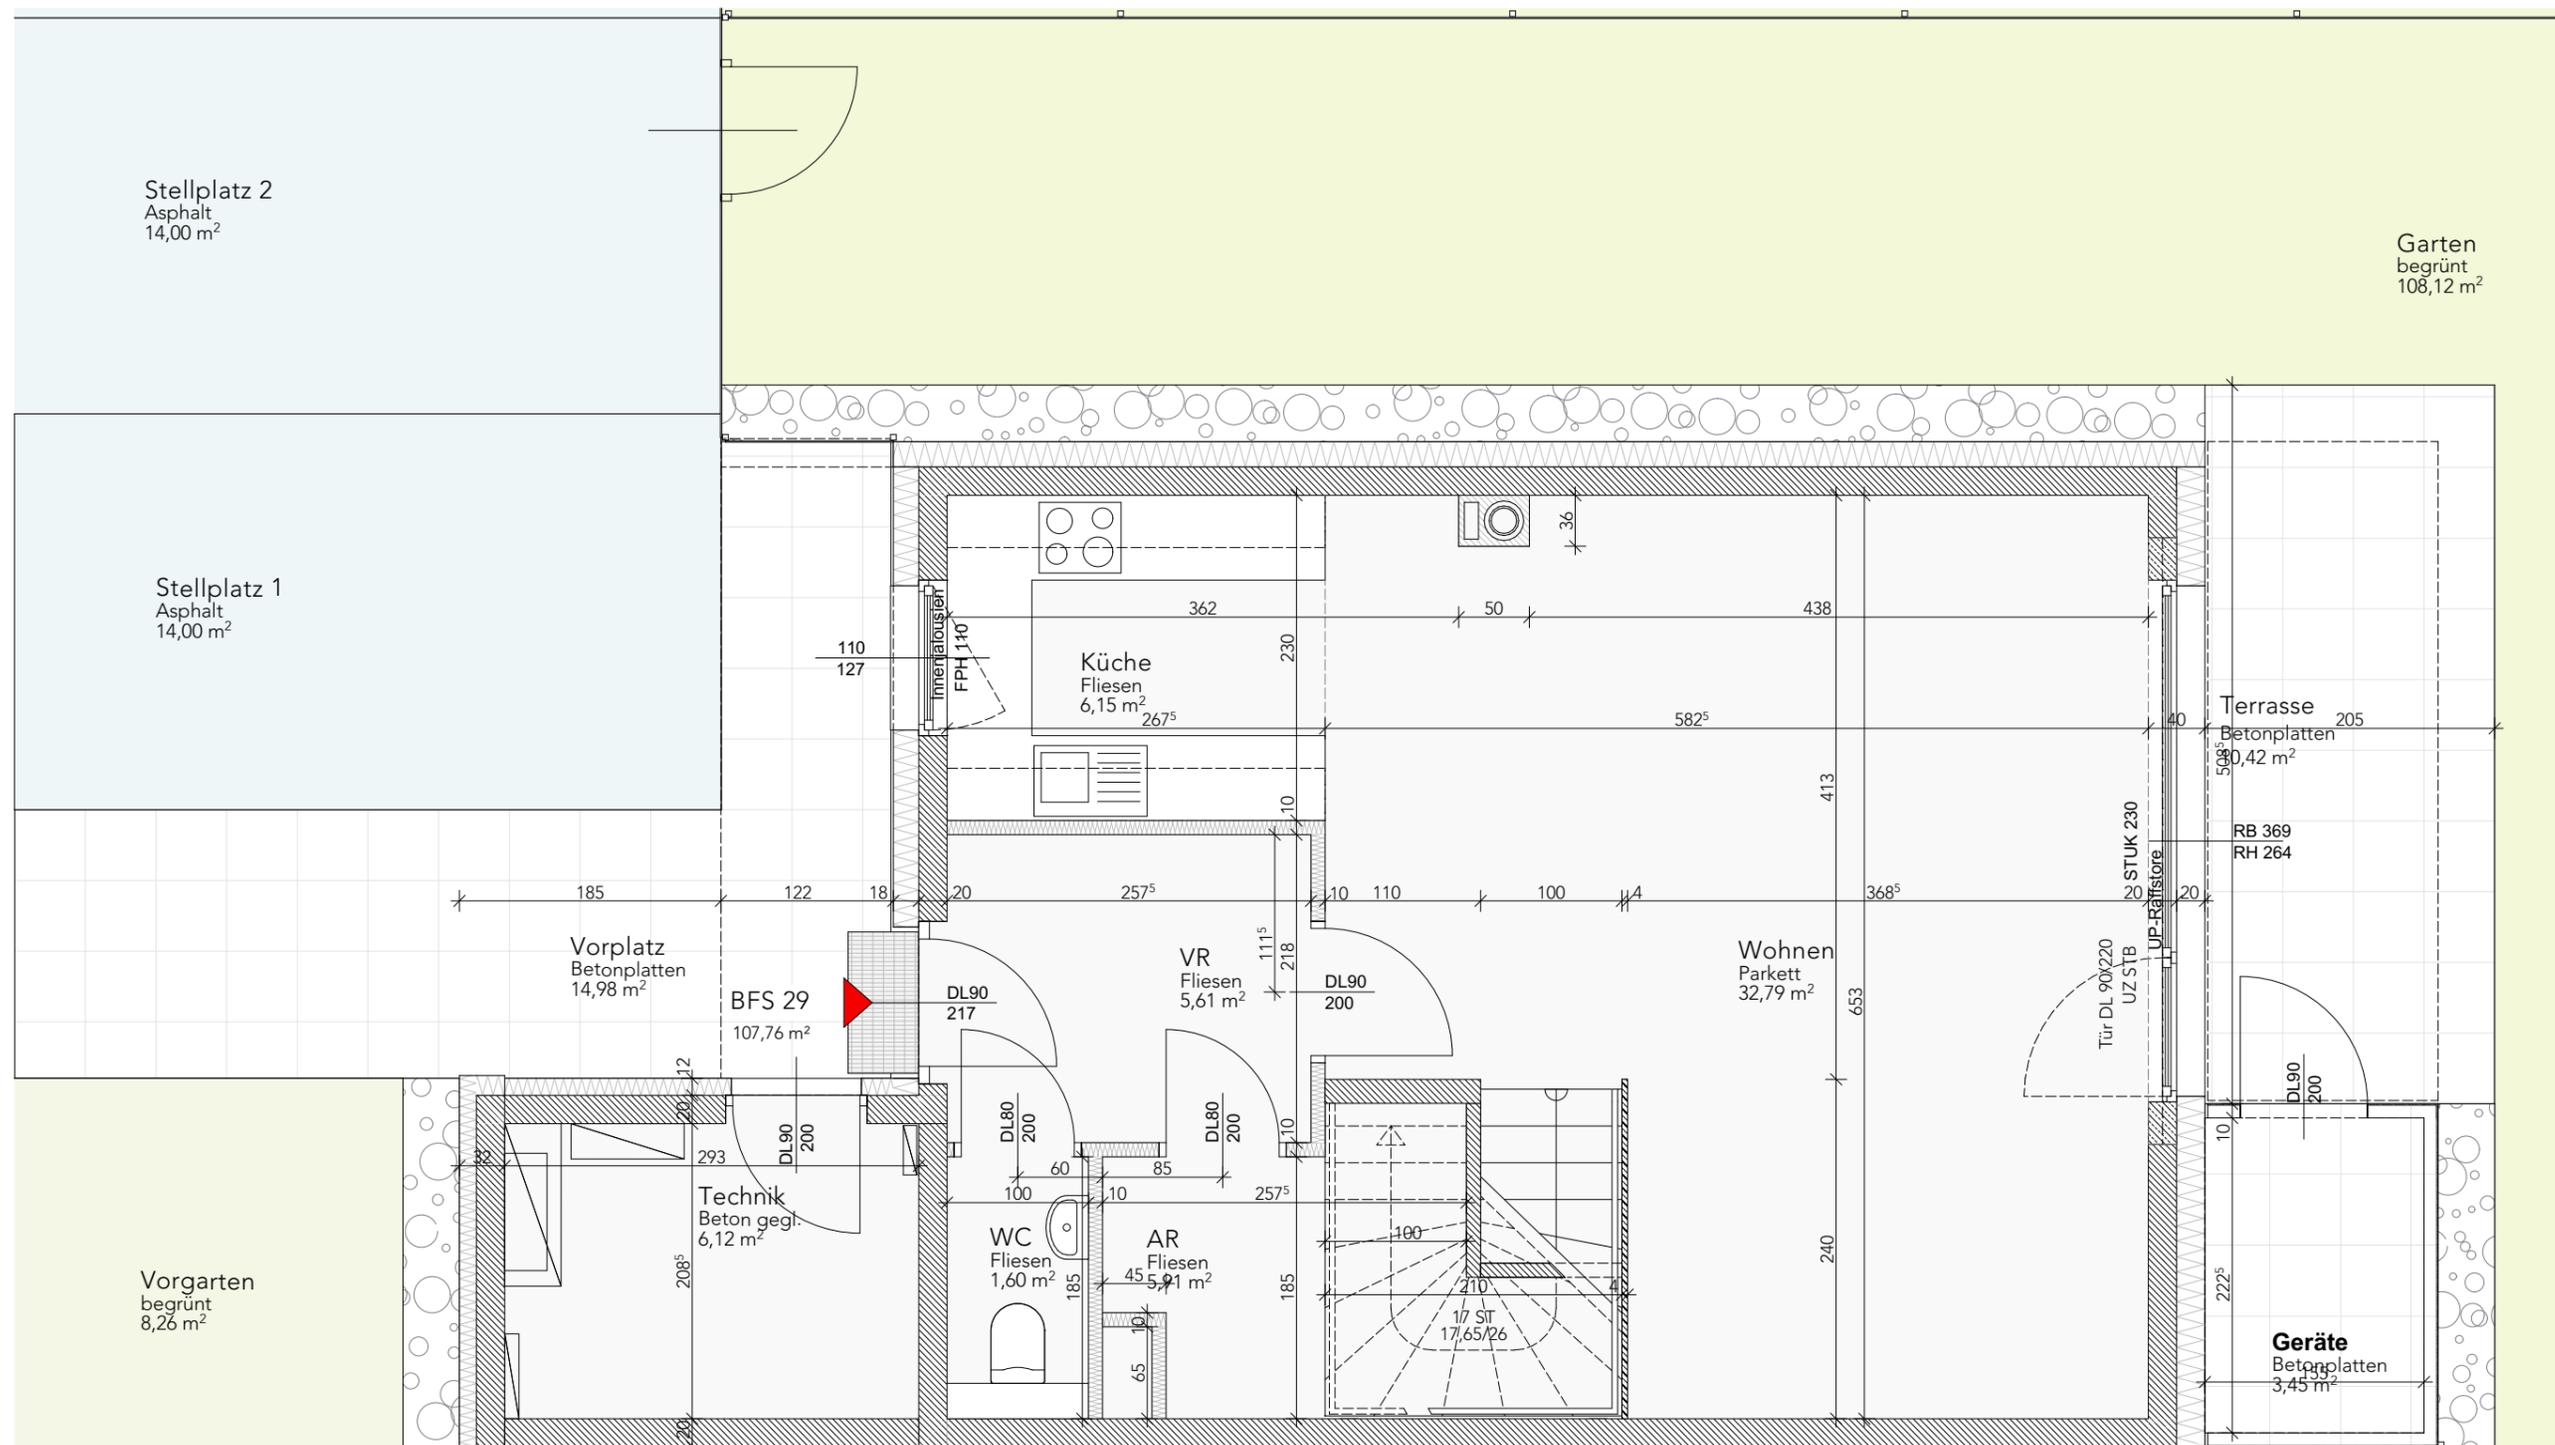

RH BAUERNFEINDSIEDLUNG 29 
 ERDGESCHOSS M1:50


Sickeranlagen können in Eigengärten angeordnet werden

Boden- und Wandbeläge sowie die Elektro- und Sanitärausstattung stellt den Standard dar. Die Kücheneinrichtungen, Waschmaschine und sonstige Einrichtungsgegenstände dienen nur der Veranschaulichung eines möglichen Einrichtungsvorschlages und werden nicht geliefert.

Unverbindliche Plankopie! Änderungen während der Bauausführung vorbehalten! Fenstermaße vorbehalten!
 Kotten sind nicht für die Bestellung von Einbaumöbeln verwendbar - Naturmaße erforderlich!

WS- 
 WSO GEMEINNÜTZIGE BAU- UND
 WOHNUNGSGES.m.b.H
 HOLLABERERSTRASSE 8-10
 4020 LINZ

Huber Buchberger **Architekten** **HB** 
 ZT GmbH
 A-3390 Melk / Wiener Straße 45 / Bischöfliches Seminar
 +43 2752 51621 / office@hb-a.at / www.hb-architekten.at

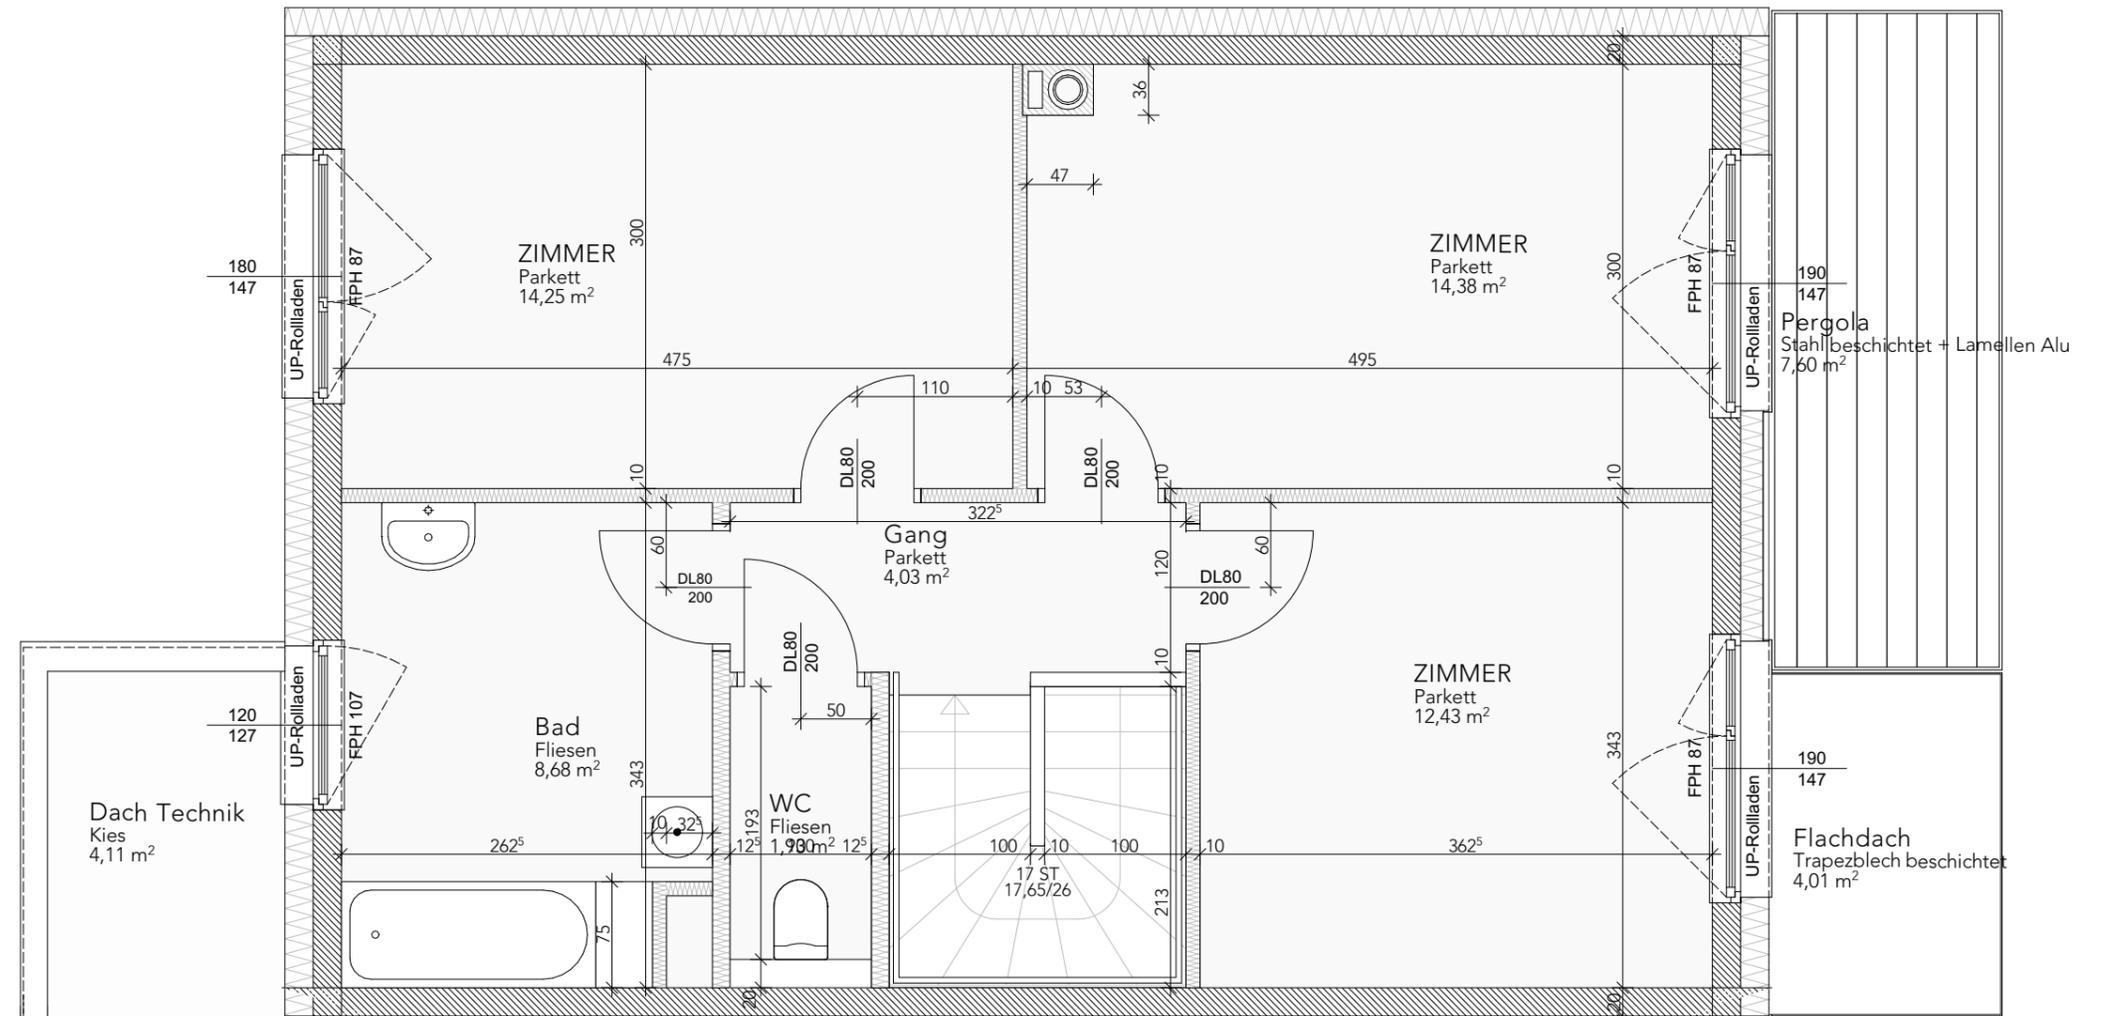

RH BAUERNFEINDSIEDLUNG 29 
 OBERGESCHOSS M1:50

Sickeranlagen können in Eigengärten angeordnet werden

Boden- und Wandbeläge sowie die Elektro- und Sanitärausstattung stellt den Standard dar. Die Kücheneinrichtungen, Waschmaschine und sonstige Einrichtungsgegenstände dienen nur der Veranschaulichung eines möglichen Einrichtungsvorschlages und werden nicht geliefert.


Unverbindliche Plankopie! Änderungen während der Bauausführung vorbehalten! Fenstermaße vorbehalten!
 Kotten sind nicht für die Bestellung von Einbaumöbeln verwendbar - Naturmaße erforderlich!



WSO GEMEINNÜTZIGE BAU- UND
 WOHNUNGSGES.m.b.H.
 HOLLABERERSTRASSE 8-10
 4020 LINZ

Huber Buchberger **Architekten** **HB** 
 ZT GmbH

A-3390 Melk / Wiener Straße 45 / Bischöfliches Seminar
 +43 2752 51621 / office@hb-a.at / www.hb-architekten.at

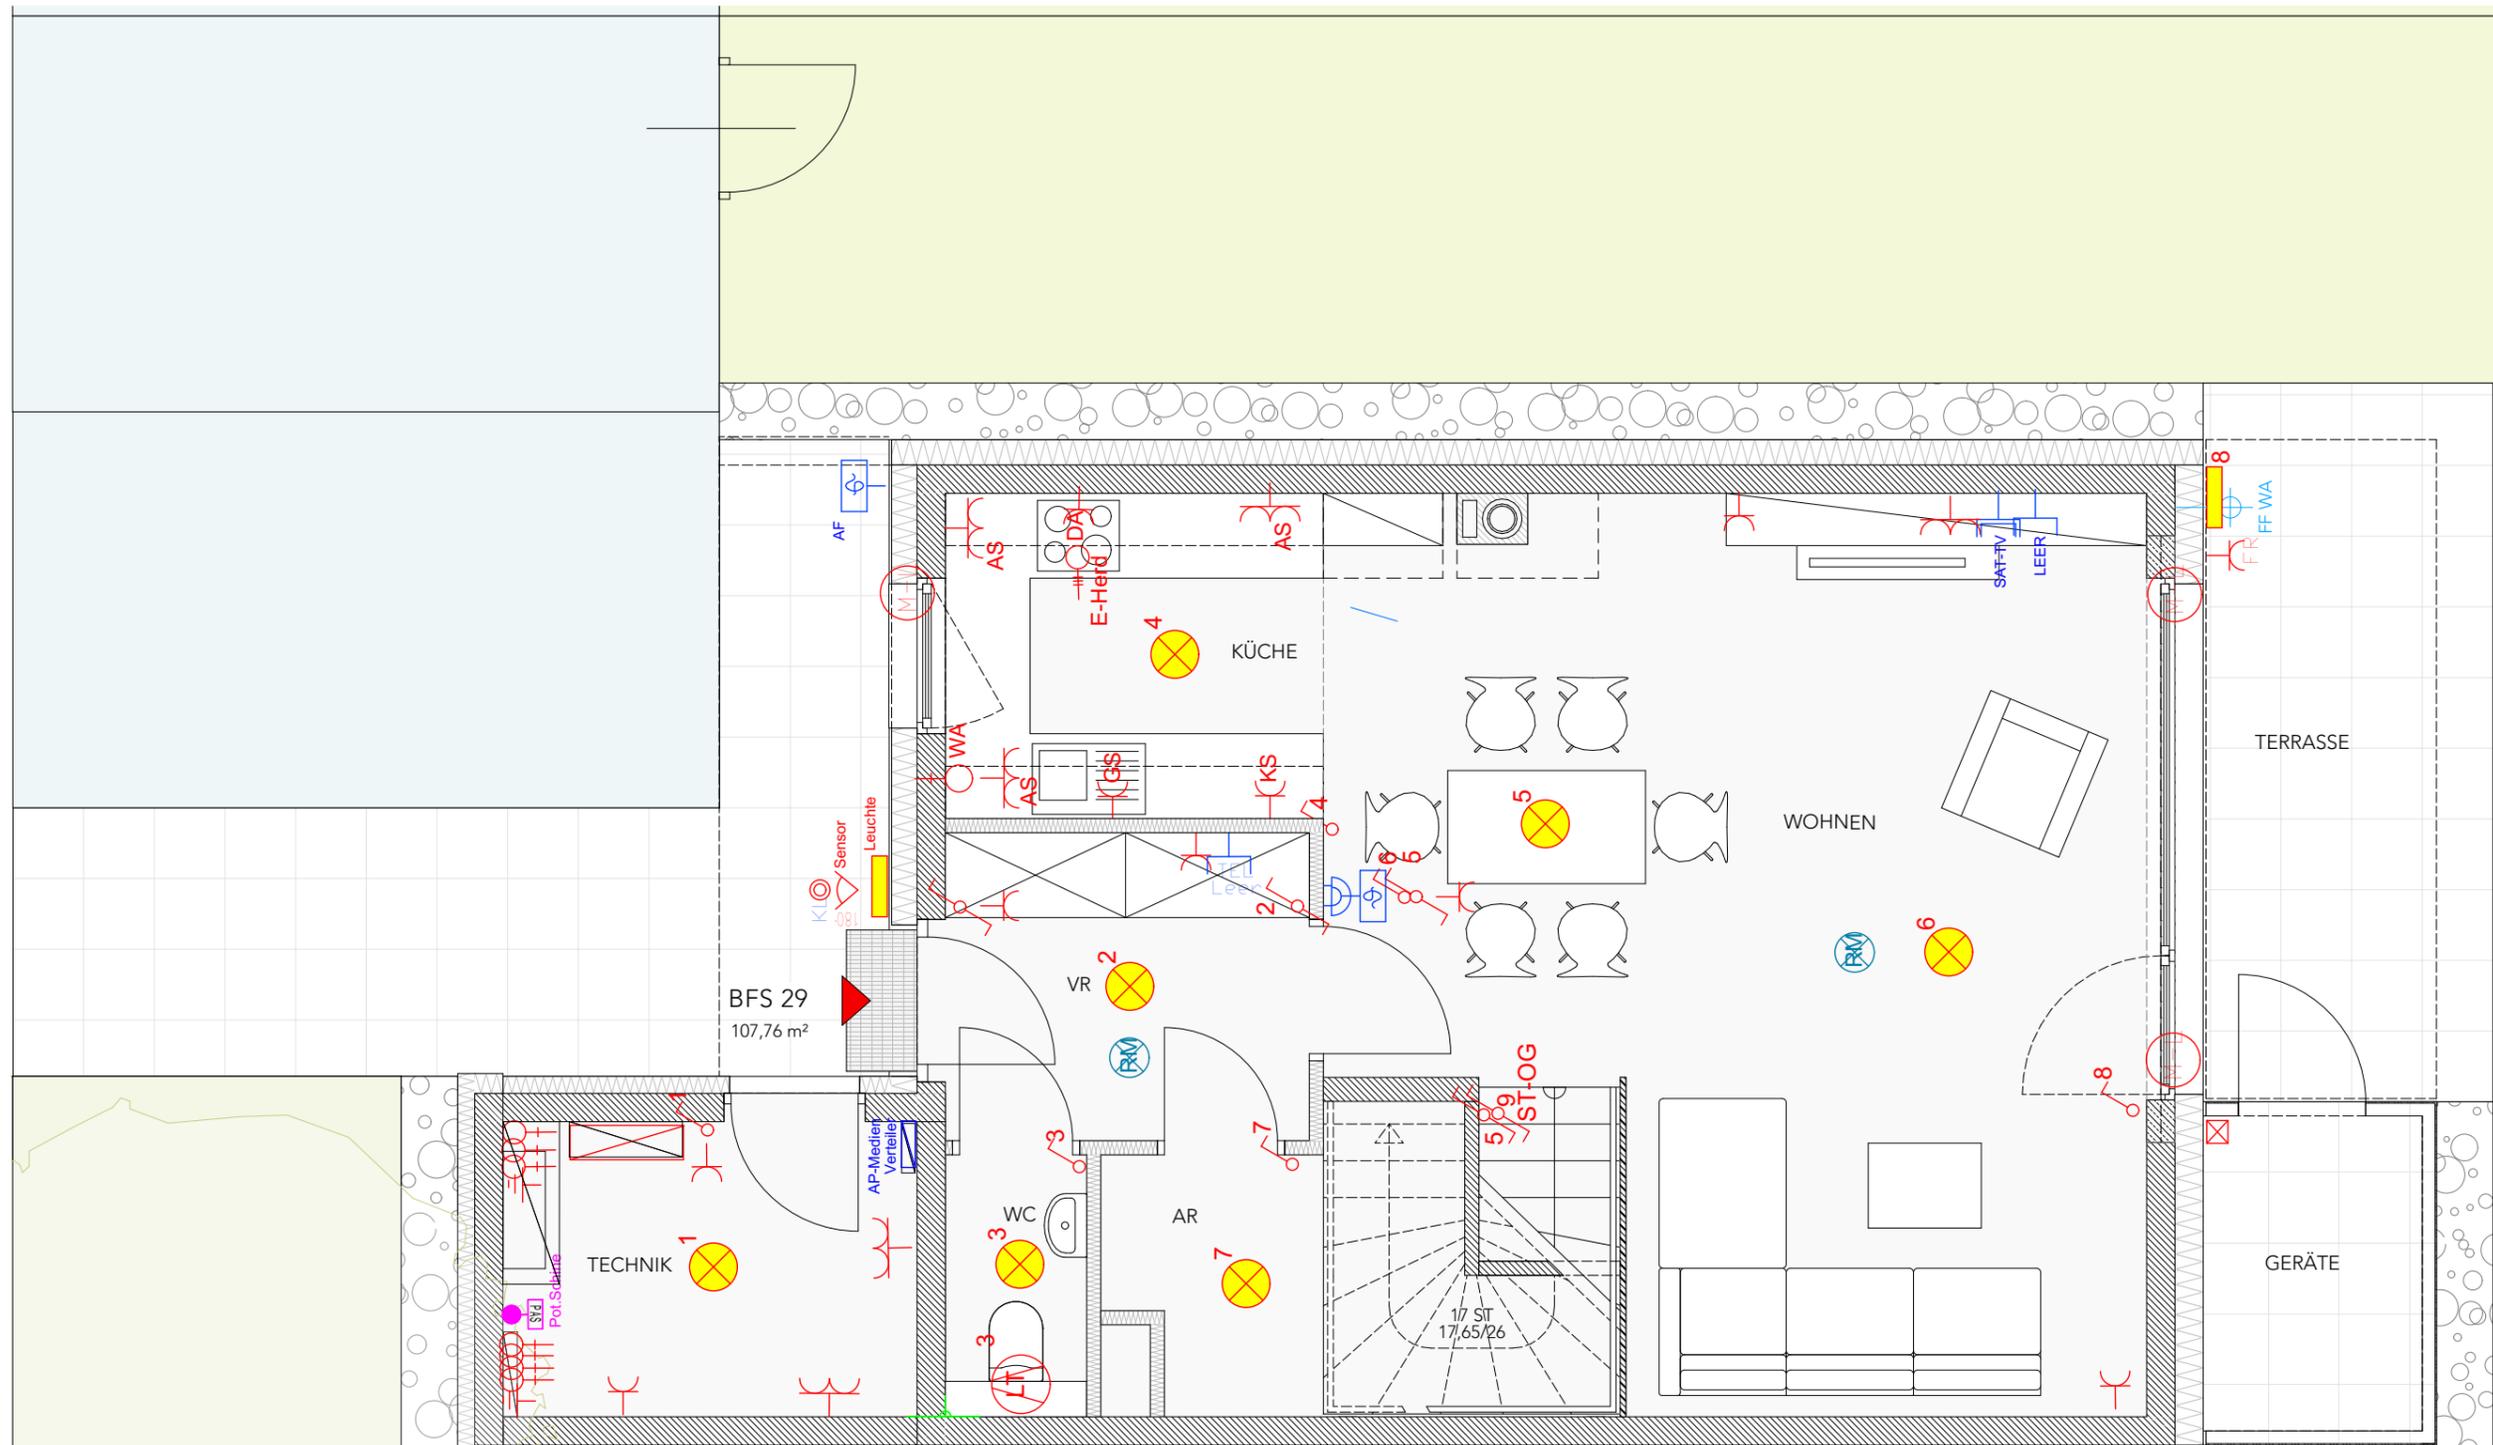

RH BAUERNFEINDSIEDLUNG 29
 ERDGESCHOSS M1:50

Sickeranlagen können in Eigengärten angeordnet werden

Boden- und Wandbeläge sowie die Elektro- und Sanitärausstattung stellt den Standard dar. Die Kücheneinrichtungen, Waschmaschine und sonstige Einrichtungsgegenstände dienen nur der Veranschaulichung eines möglichen Einrichtungsvorschlages und werden nicht geliefert.


Unverbindliche Plankopie! Änderungen während der Bauausführung vorbehalten! Fenstermaße vorbehalten!
 Koten sind nicht für die Bestellung von Einbaumöbeln verwendbar - Naturmaße erforderlich!



WSO GEMEINNÜTZIGE BAU- UND
 WOHNUNGSGES.m.b.H
 HOLLABERERSTRASSE 8-10
 4020 LINZ

Huber Buchberger **Architekten** **HB**
 ZT GmbH

A-3390 Melk / Wiener Straße 45 / Bischöfliches Seminar
 +43 2752 51621 / office@hb-a.at / www.hb-architekten.at

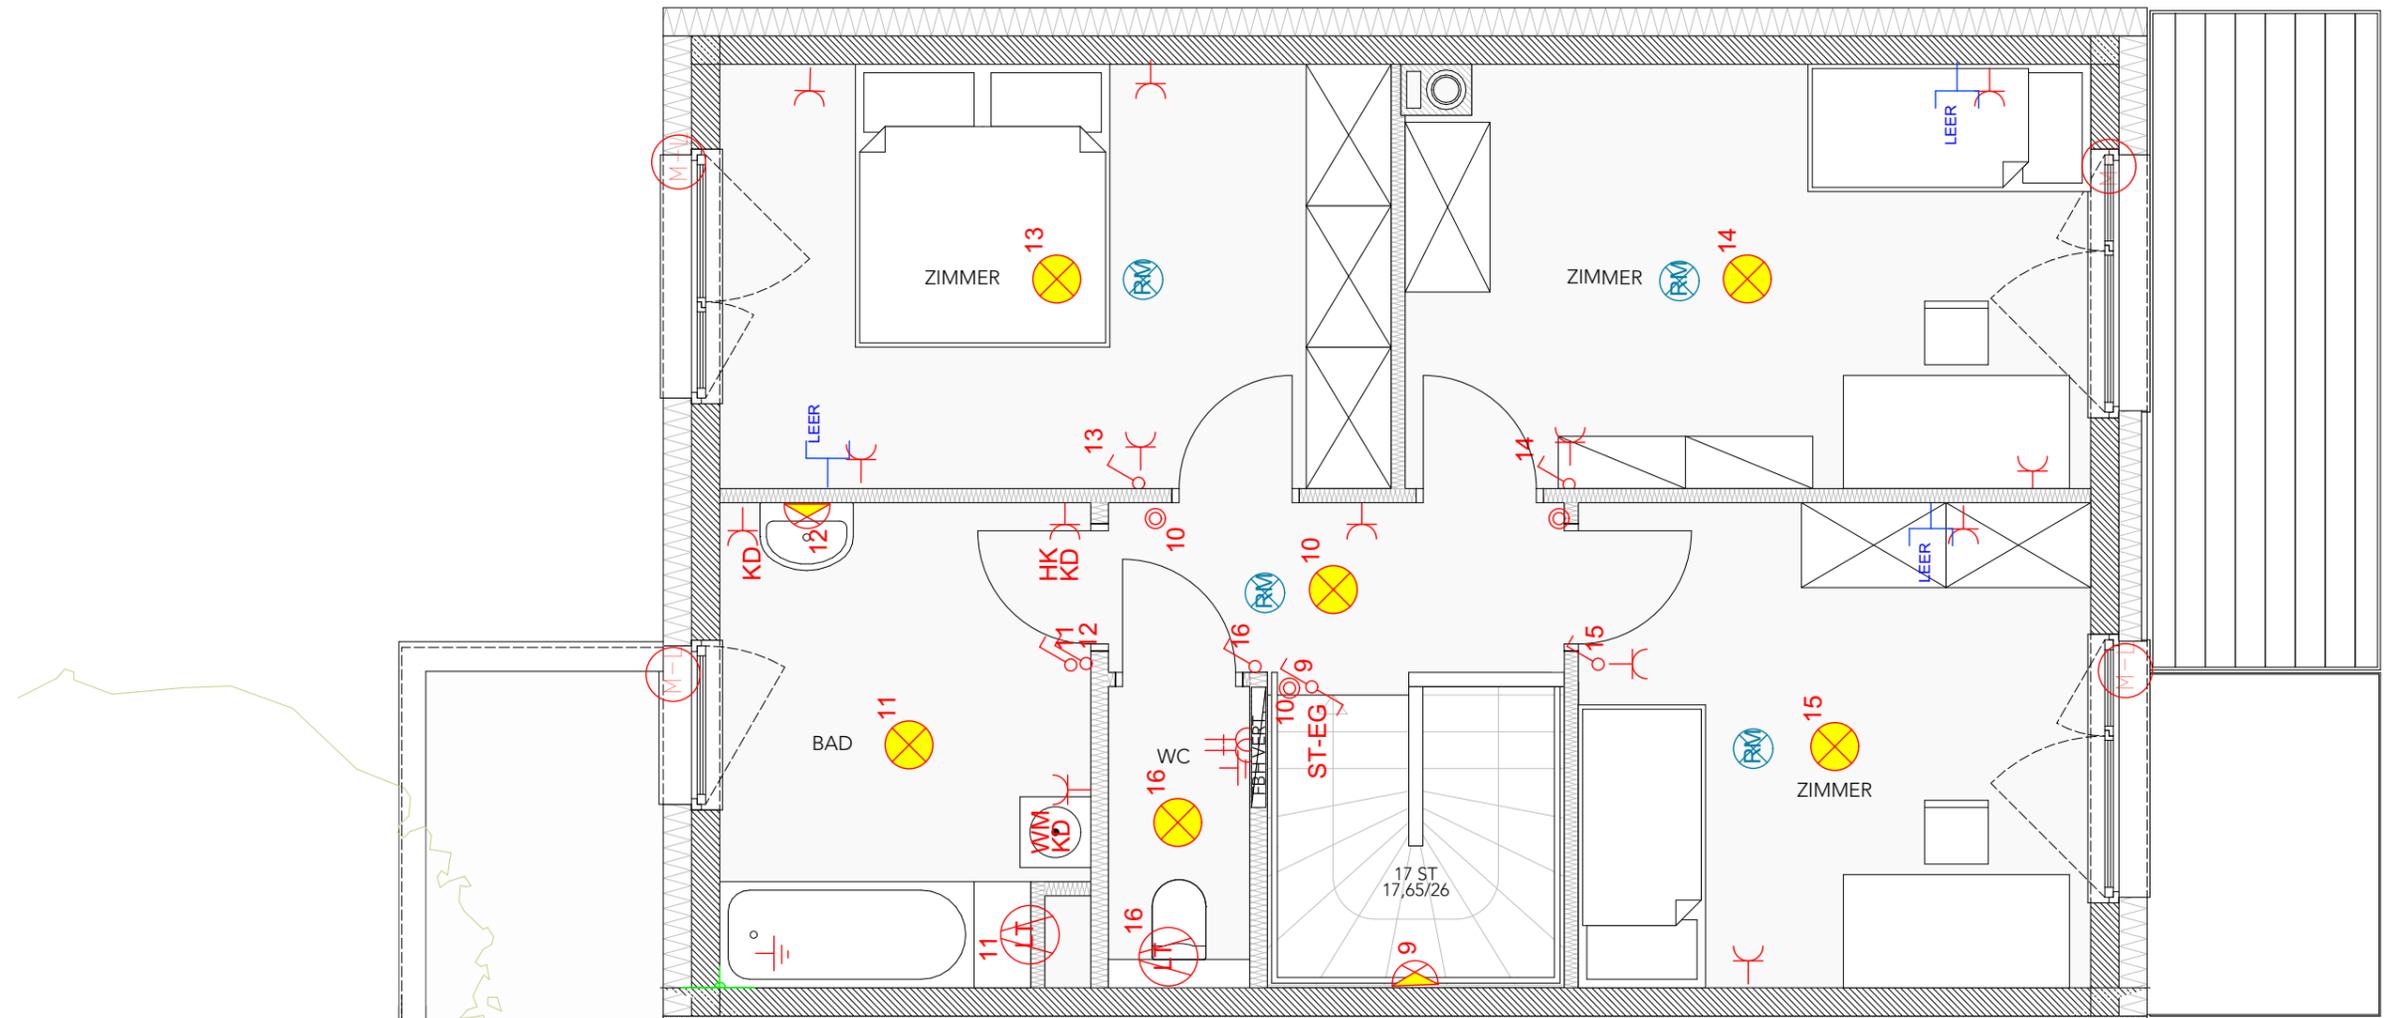

RH BAUERNFEINDSIEDLUNG 29  Z
 OBERGESCHOSS M1:50

Sickeranlagen können in Eigengärten angeordnet werden

Boden- und Wandbeläge sowie die Elektro- und Sanitärausstattung stellt den Standard dar. Die Kücheneinrichtungen, Waschmaschine und sonstige Einrichtungsgegenstände dienen nur der Veranschaulichung eines möglichen Einrichtungsvorschlages und werden nicht geliefert.

Unverbindliche Plankopie! Änderungen während der Bauausführung vorbehalten! Fenstermaße vorbehalten!
 Kotten sind nicht für die Bestellung von Einbaumöbeln verwendbar - Naturmaße erforderlich!



WSO GEMEINNÜTZIGE BAU- UND
 WOHNUNGSGES.m.b.H
 HOLLABERERSTRASSE 8-10
 4020 LINZ

Huber Buchberger **Architekten** **HB** 
 ZT GmbH

A-3390 Melk / Wiener Straße 45 / Bischöfliches Seminar
 +43 2752 51621 / office@hb-a.at / www.hb-architekten.at



REIHENHÄUSER REGAU
SUTTNER STRASSE

INFRASTRUKTUR
LAGEPLAN
M1:500

N

0m 5m 10m 15m 20m 25m

- Reihenhäuser TYP 1
- Reihenhäuser TYP 2
- Reihenhäuser TYP 3
- Allgemeine Grünflächen
- Müllhaus
- PKW-Parkplätze
- Besucher-Parkplätze
- Gemeinschaftsfläche
- Sickerfläche

Boden- und Wandbeläge sowie die Elektro- und Sanitärausstattung stellt den Standard dar. Die Kücheneinrichtungen, Waschmaschine und sonstige Einrichtungsgegenstände dienen nur der Veranschaulichung eines möglichen Einrichtungsvorschlages und werden nicht geliefert.

Unverbindliche Plankopie! Änderungen während der Bauausführung vorbehalten! Fenstermaße vorbehalten!
Koten sind nicht für die Bestellung von Einbaumöbeln verwendbar - Naturmaße erforderlich!

WS-

WSO GEMEINNÜTZIGE BAU- UND
WOHNUNGSGES.m.b.H
HOLLABERERSTRASSE 8-10
4020 LINZ

Huber Buchberger **Architekten** **HB**
ZT GmbH

A-3390 Melk / Wiener Straße 45 / Bischöfliches Seminar
+43 2752 51621 / office@hb-a.at / www.hb-architekten.at

Datum: 17.11.2020