

MONTAGEHÖHEN:

Schukosteckdose generell h=30cm über FFBOK
 Schukosteckdose Küche h=110cm über FFBOK
 Schukosteckdose mit Klappdeckel (Loggia) h=30cm über FFBOK
 Schukosteckdose mit Klappdeckel (Wascht., Waschm.) h=110cm über FFBOK

Schalter h=110cm über FFBOK (Mitte bei Kombination)
 E-Herdauslaß h=30cm über FFBOK
 Wohnungsverteiler h=Eingang Türzarge OK
 Türsprechsteile innen UK=130cm über FFBOK


TV/SAT-Dose h=30cm über FFBOK
 Wandauslaß generell h=220cm über FFBOK
 Wandauslaß über E-Herd h=220cm über FFBOK
 Wandauslaß über Waschtisch h=220cm über FFBOK

VERGABEPLAN

An der Kipp
 A - 2491 Zillingdorf-Bergwerk

dies ist eine unverbindliche Plankopie!
 vorbehaltlich Änderungen während der Bauausführung!
 Die Planunterlagen basieren auf den Ausführungsunterlagen unter Vorbehalt geringfügiger Änderungen!

Für die Anfertigung von Einbaumöbel sind Naturmaße zu nehmen!
 Einbaumöbel nicht am Außenwände stellen! Gefahr von Schimmelbildung!
 Die dargestellte Kücheneinrichtung, Waschmaschine etc. gelten nur als Möblierungsvorschlag und sind nicht inkludiert.

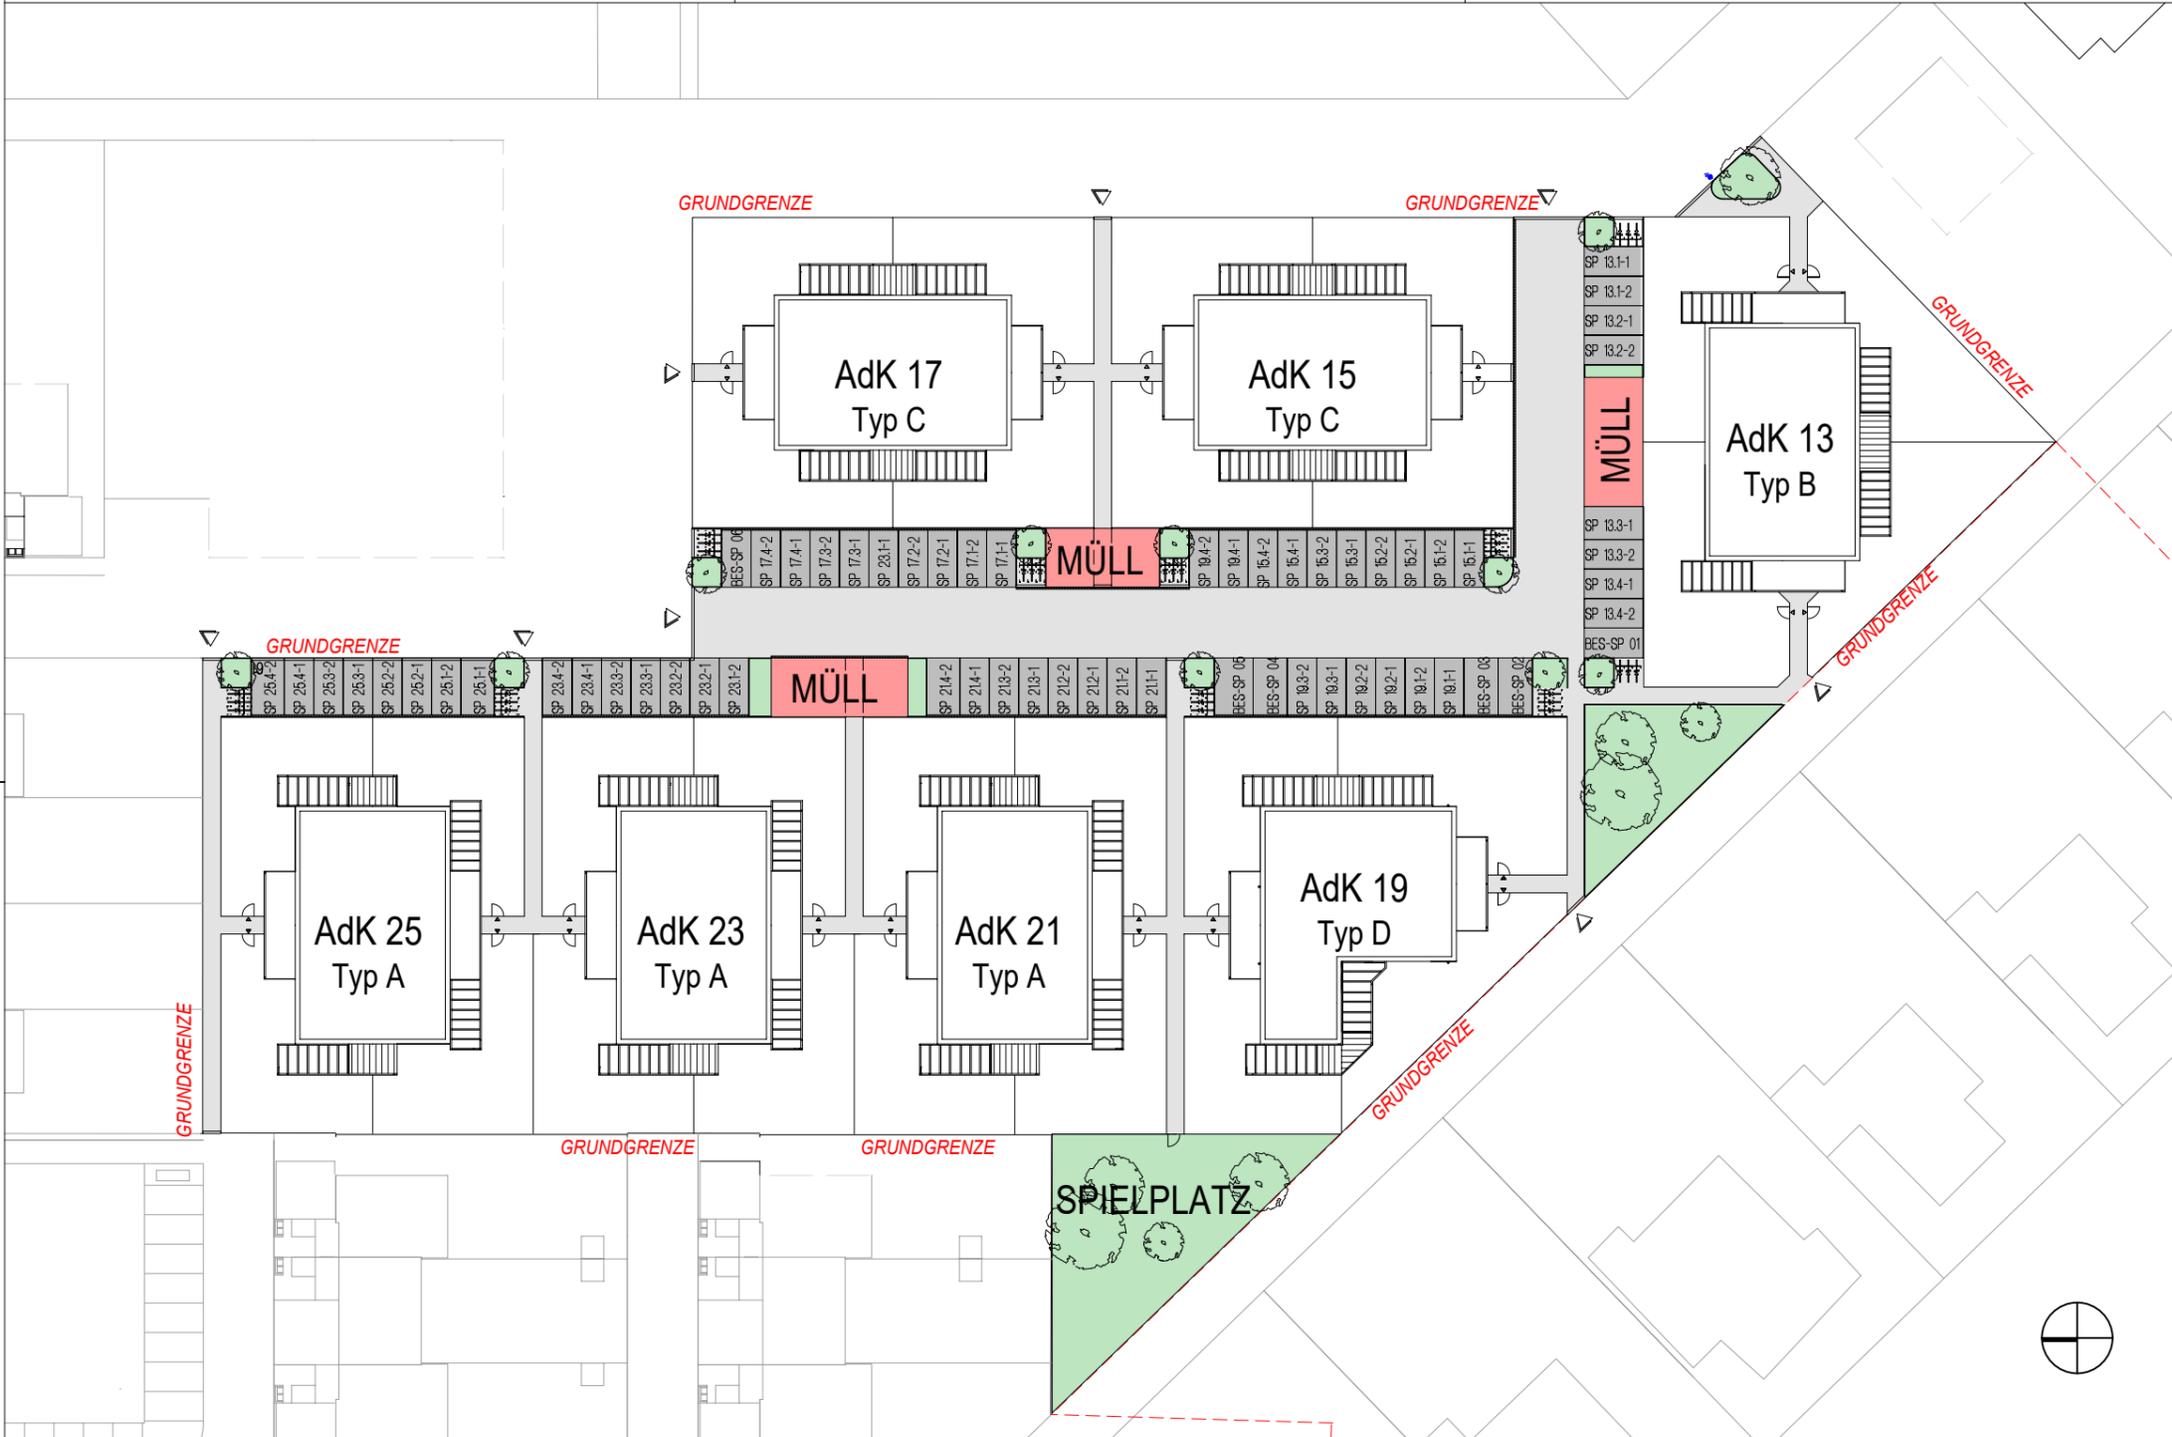

- LEGENDE:
- TR Trockner
 - GS Geschirrspüler
 - UTS Unterschrank
 - KS Kühlschrank
 - EH E-Herd
 - UL Umluft
 - KL Klingel
 - FR Feuchtrauminstallation
 - LD Leerdose
 - OL Oberlichte
 - WP Wärmepumpe
 - FPH... Fertigparapethöhe

GRUNDEIGENTÜMER:

ARTHUR KRUPP
 Gemeinnützige Wohnungsgesellschaft
 Arthur Krupp Ges.m.b.H.

BAUBETREUUNG:

ARTHUR KRUPP
 Gemeinnützige Wohnungsgesellschaft
 Arthur Krupp Ges.m.b.H.

- MÜLLRÄUME
- WEGE UND STRASSEN
- ALLGEMEINE GRÜNFLÄCHEN
- STELLPLÄTZE

- ABKÜRZUNGEN:
- | | | | |
|-------------------|-----------|---------------------|----------|
| Wohnküche | WOHNKÜCHE | Wasserzählerschacht | WASSER |
| Zimmer | ZIMMER | Müllraum | MÜLLRAUM |
| Toilette | WC | | |
| Badezimmer | BAD | | |
| Windfang | WINDFANG | | |
| Vorraum | VORRAUM | | |
| Gang | GANG | | |
| Abstellraum | AR | | |
| Parteienabstellr. | PA | | |
| Technikraum | TECHNIK | | |
| Terrasse | TERRASSE | | |
| Vorplatz | VORPLATZ | | |
| Garten | GARTEN | | |
- Tür mit Feuerwiderstandsklasse
 EI2 30
 EI2 30-C (selbstschließend)
 EI2 30-C-Sm (selbstschließend, rauchdicht)

PLANVERFASSER:

SCHEIBENREIF
 ARCHITEKT SCHEIBENREIF ZT GMBH
 Ezillingasse 6 • A-2700 Wiener Neustadt
 Tel +43(0)2622/23094-0 • Fax 10
 E-Mail buero@scheibenreif.at
 URL www.scheibenreif.at

PLANINHALT:

LAGEPLAN

BLOCK	TOP	GESCHOSS	MASSTAB	PLAN NR.	DATUM
-	-	-	1:600	VG001	23.02.21

MONTAGEHÖHEN:

Schukosteckdose generell h=30cm über FFBOK
 Schukosteckdose Küche h=110cm über FFBOK
 Schukosteckdose mit Klappdeckel (Loggia) h=30cm über FFBOK
 Schukosteckdose mit Klappdeckel (Wascht., Waschm.) h=110cm über FFBOK

Schalter h=110cm über FFBOK (Mitte bei Kombination)
 E-Herdauslaß h=30cm über FFBOK
 Wohnungsverteiler h=Eingang Türzarge OK
 Türsprechsteile innen UK=130cm über FFBOK


TV/SAT-Dose h=30cm über FFBOK
 Wandauslaß generell h=220cm über FFBOK
 Wandauslaß über E-Herd h=220cm über FFBOK
 Wandauslaß über Waschtisch h=220cm über FFBOK

VERGABEPLAN

An der Kipp
 A - 2491 Zillingdorf-Bergwerk

dies ist eine unverbindliche Plankopie!
 vorbehaltlich Änderungen während der Bauausführung!
 Die Planunterlagen basieren auf den Ausführungsunterlagen unter Vorbehalt geringfügiger Änderungen!

Für die Anfertigung von Einbaumöbel sind Naturmaße zu nehmen!
 Einbaumöbel nicht am Außenwände stellen! Gefahr von Schimmelbildung!
 Die dargestellte Kücheneinrichtung, Waschmaschine etc. gelten nur als Möblierungsvorschlag und sind nicht inkludiert.

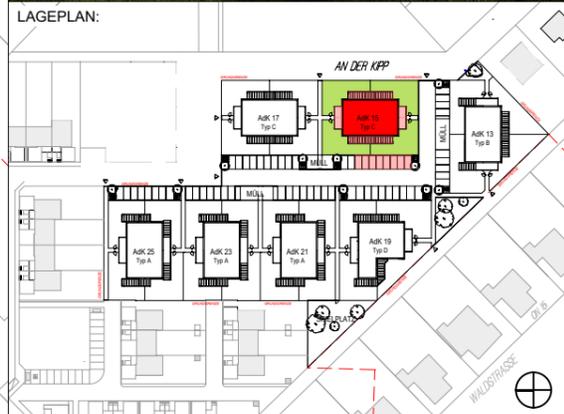

- LEGENDE:
- TR Trockner
 - GS Geschirrspüler
 - UTS Unterschrank
 - KS Kühlschrank
 - EH E-Herd
 - UL Umluft
 - KL Klingel
 - FR Feuchtrauminstallation
 - LD Leerdose
 - OL Oberlichte
 - WP Wärmepumpe
 - FPH... Fertigparapethöhe

GRUNDEIGENTÜMER:

ARTHUR KRUPP

Gemeinnützige Wohnungsgesellschaft
Arthur Krupp Ges.m.b.H.

BAUBETREUUNG:

ARTHUR KRUPP

Gemeinnützige Wohnungsgesellschaft
Arthur Krupp Ges.m.b.H.

- HAUPTGEBÄUDE
- NEBENGEBÄUDE (PA, VORPLATZ, TERRASSEN)
- MIETERGÄRTEN

ABKÜRZUNGEN:

Wohnküche	WOHNKÜCHE	Wasserzählerschacht	WASSER
Zimmer	ZIMMER	Müllraum	MÜLLRAUM
Toilette	WC		
Badezimmer	BAD		
Windfang	WINDFANG		
Vorraum	VORRAUM		
Gang	GANG		
Abstellraum	AR		
Parteienabstellr.	PA		
Technikraum	TECHNIK		
Terrasse	TERRASSE		
Vorplatz	VORPLATZ		
Garten	GARTEN		

Tür mit Feuerwiderstandsklasse
 EI2 30
 EI2 30-C (selbstschließend)
 EI2 30-C-Sm (selbstschließend, rauchdicht)

PLANVERFASSER:

SCHEIBENREIF

ARCHITEKT SCHEIBENREIF ZT GMBH
 Ezillingasse 6 • A-2700 Wiener Neustadt
 Tel +43(0)2622/23094-0 • Fax 10
 E-Mail buero@scheibenreif.at
 URL www.scheibenreif.at

PLANINHALT:

AdK 15 - ÜBERSICHTSPLAN

BLOCK	TOP	GESCHOSS	MASSSTAB	PLAN NR.	DATUM
15	-	-	1:600	VG019	23.02.21

MONTAGEHÖHEN:

Schukosteckdose generell h=30cm über FFBOK
 Schukosteckdose Küche h=110cm über FFBOK
 Schukosteckdose mit Klappdeckel (Loggia) h=30cm über FFBOK
 Schukosteckdose mit Klappdeckel (Wascht., Waschm.) h=110cm über FFBOK

Schalter h=110cm über FFBOK (Mitte bei Kombination)
 E-Herdauslaß h=30cm über FFBOK
 Wohnungsverteiler h=Eingang Türzarge OK
 Türsprechteile innen UK=130cm über FFBOK



TV/SAT-Dose h=30cm über FFBOK
 Wandauslaß generell h=220cm über FFBOK
 Wandauslaß über E-Herd h=220cm über FFBOK
 Wandauslaß über Waschtisch h=220cm über FFBOK

VERGABEPLAN

An der Kipp
 A - 2491 Zillingdorf-Bergwerk

dies ist eine unverbindliche Plankopie!
 vorbehaltlich Änderungen während der Bauausführung!
 Die Planunterlagen basieren auf den Ausführungsunterlagen unter Vorbehalt geringfügiger Änderungen!

Für die Anfertigung von Einbaumöbeln sind Naturmaße zu nehmen!
 Einbaumöbel nicht an Außenwände stellen! Gefahr von Schimmelbildung!
 Die dargestellte Kücheneinrichtung, Waschmaschine etc. gelten nur als Möblierungsvorschlag und sind nicht inkludiert.

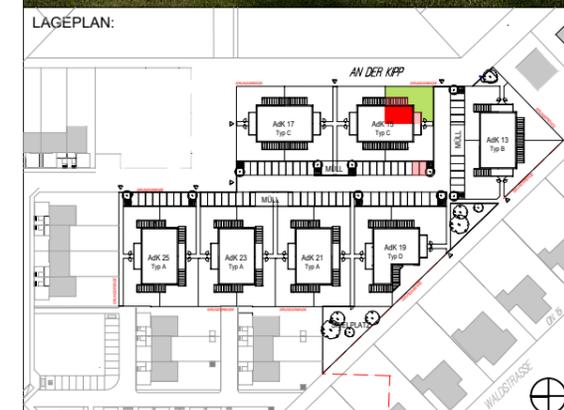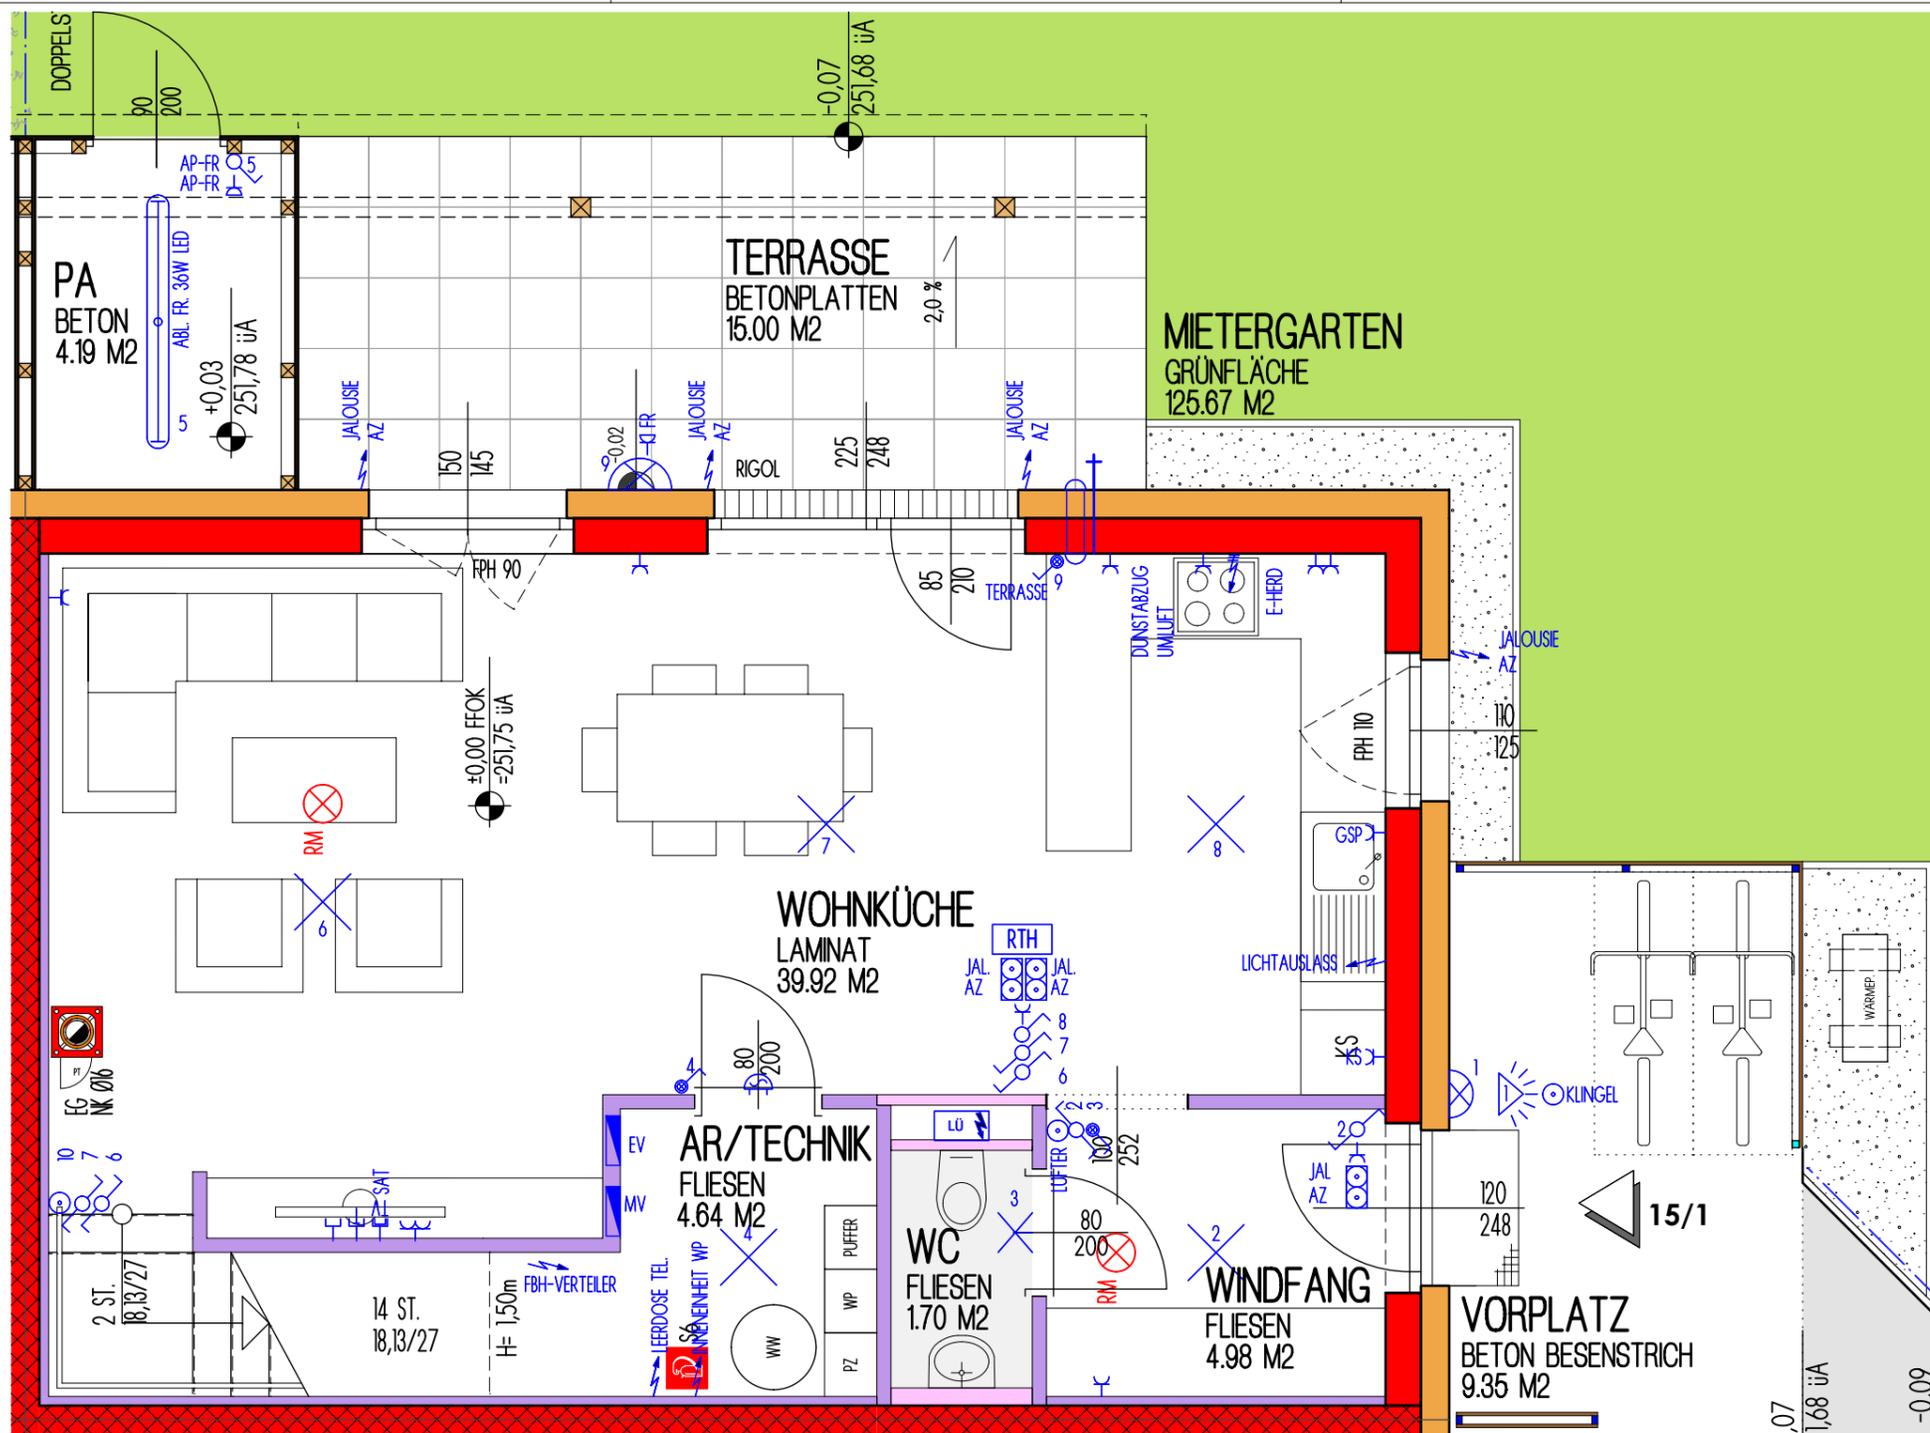

LEGENDE:

TR	Trockner
GS	Geschirrspüler
UTS	Untertischspeicher
KS	Kühlschrank
EH	E-Herd
UL	Umluft
KL	Klingel
FR	Feuchtrauminstallation
LD	Leerdose
OL	Oberlichte
WP	Wärmepumpe
FPH	Fertigarparathöhe

KENNWERTE:

Wohnnutzfläche EG	51,24 m ²
Wohnnutzfläche OG	48,83 m ²
Wohnnutzfläche gesamt:	100,07 m ²
Terrasse:	15,00 m ²
Parteienabstellraum:	4,19 m ²
Mietergarten:	125,67 m ²
Stellplatz Anzahl:	2

GRUNDEIGENTÜMER:

ARTHUR KRUPP
 Gemeinnützige Wohnungsgesellschaft
 Arthur Krupp Ges.m.b.H.

BAUBETREUUNG:

ARTHUR KRUPP
 Gemeinnützige Wohnungsgesellschaft
 Arthur Krupp Ges.m.b.H.

ELEKTRO LEGENDE:

	Deckenlichtauslass		Geräteanschluss 230V		Serienschalter einpolig
	Wandlichtauslass		Geräteanschluss 400V		Wechselschalter einpolig
	Wandanbauleuchte		Multimedia socket		Kreuzschalter einpolig
	Gitterleuchte PA		Multimediale Verriegelung		Ausschalter einpolig
	Schutzkontakt-Steckdose		Telefondose		Ausschalter mit Kontrolllicht
	Schutzkontakt-Steckdose 2-fach		Elektroverteiler		Taster
	Schutzkontakt-Steckdose 3-fach		Medienverteiler		Bewegungsmelder
	Schuko-Steckdose mit Klappe		Fußbodenheizungsverteiler		Jalousien Tastschalter AZ
	Schuko-Steckdose an der Decke				

	Glocke		Thermostat (Bediengerät)		Lichtkreis (LK) Decken-/Wandauslass wird über zugehörigen Lichtkreis Taster (LK) gesteuert.
	Thermostat (Bediengerät)		Lüftung		Küche nur mit Umluft, keine Abluft!
	Rauchmelder		Öffnungslinien Fenster		
	Zusatzheizung Badezimmer				
	Kemperventil				
	Nachströmelement				
	Erdungsanschluss				

ABKÜRZUNGEN:

Wohnküche	WOHNKÜCHE
Zimmer	ZIMMER
Toilette	WC
Badezimmer	BAD
Vorraum	VORRAUM
Gang	GANG
Abstellraum	AR
Parteienabstellr.	PA
Technikraum	TECHNIK
Terrasse	TERRASSE
Vorplatz	VORPLATZ
Garten	GARTEN

Wasserzählerschacht WASSER
 Müllraum MÜLLRAUM

Tür mit Feuerwiderstandsklasse
 EI2 30
 EI2 30-C (selbstschließend)
 EI2 30-C-Sm (selbstschließend, rauchdicht)

PLANVERFASSER:

SCHEIBENREIF
 ARCHITEKT SCHEIBENREIF ZT GMBH
 Ezillingasse 6 • A-2700 Wiener Neustadt
 Tel +43(0)2622/23094-0 • Fax 10
 E-Mail buero@scheibenreif.at
 URL www.scheibenreif.at

PLANINHALT:

AdK 15/1 - ERDGESCHOSS - Elektro

BLOCK	TOP	GESCHOSS	MASSTAB	PLAN NR.	DATUM
15	01	EG	1:50	VG021	23.02.21

MONTAGEHÖHEN:

Schukosteckdose generell h=30cm über FFBOK
 Schukosteckdose Küche h=110cm über FFBOK
 Schukosteckdose mit Klappdeckel (Loggia) h=30cm über FFBOK
 Schukosteckdose mit Klappdeckel (Wascht., Waschm.) h=110cm über FFBOK

Schalter h=110cm über FFBOK (Mitte bei Kombination)
 E-Herdauslaß h=30cm über FFBOK
 Wohnungsverteiler h=Eingang Türzarge OK
 Türsprechsteile innen UK=130cm über FFBOK



TV/SAT-Dose h=30cm über FFBOK
 Wandauslaß generell h=220cm über FFBOK
 Wandauslaß über E-Herd h=220cm über FFBOK
 Wandauslaß über Waschtisch h=220cm über FFBOK

VERGABEPLAN

An der Kipp
 A - 2491 Zillingdorf-Bergwerk

dies ist eine unverbindliche Plankopie!
 vorbehaltlich Änderungen während der Bauausführung!
 Die Planunterlagen basieren auf den Ausführungsunterlagen unter Vorbehalt geringfügiger Änderungen!

Für die Anfertigung von Einbaumöbel sind Naturmaße zu nehmen!
 Einbaumöbel nicht an Außenwände stellen! Gefahr von Schimmelbildung!
 Die dargestellte Kücheneinrichtung, Waschmaschine etc. gelten nur als Möblierungsvorschlag und sind nicht inkludiert.

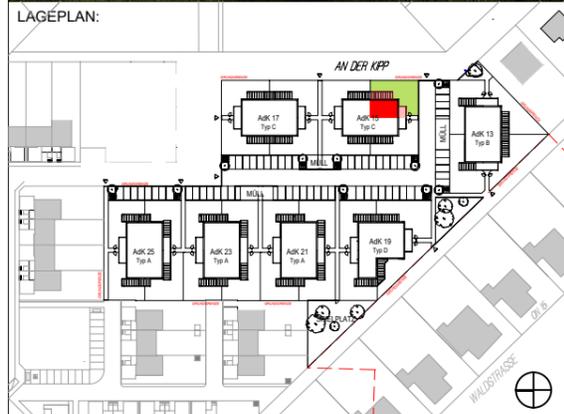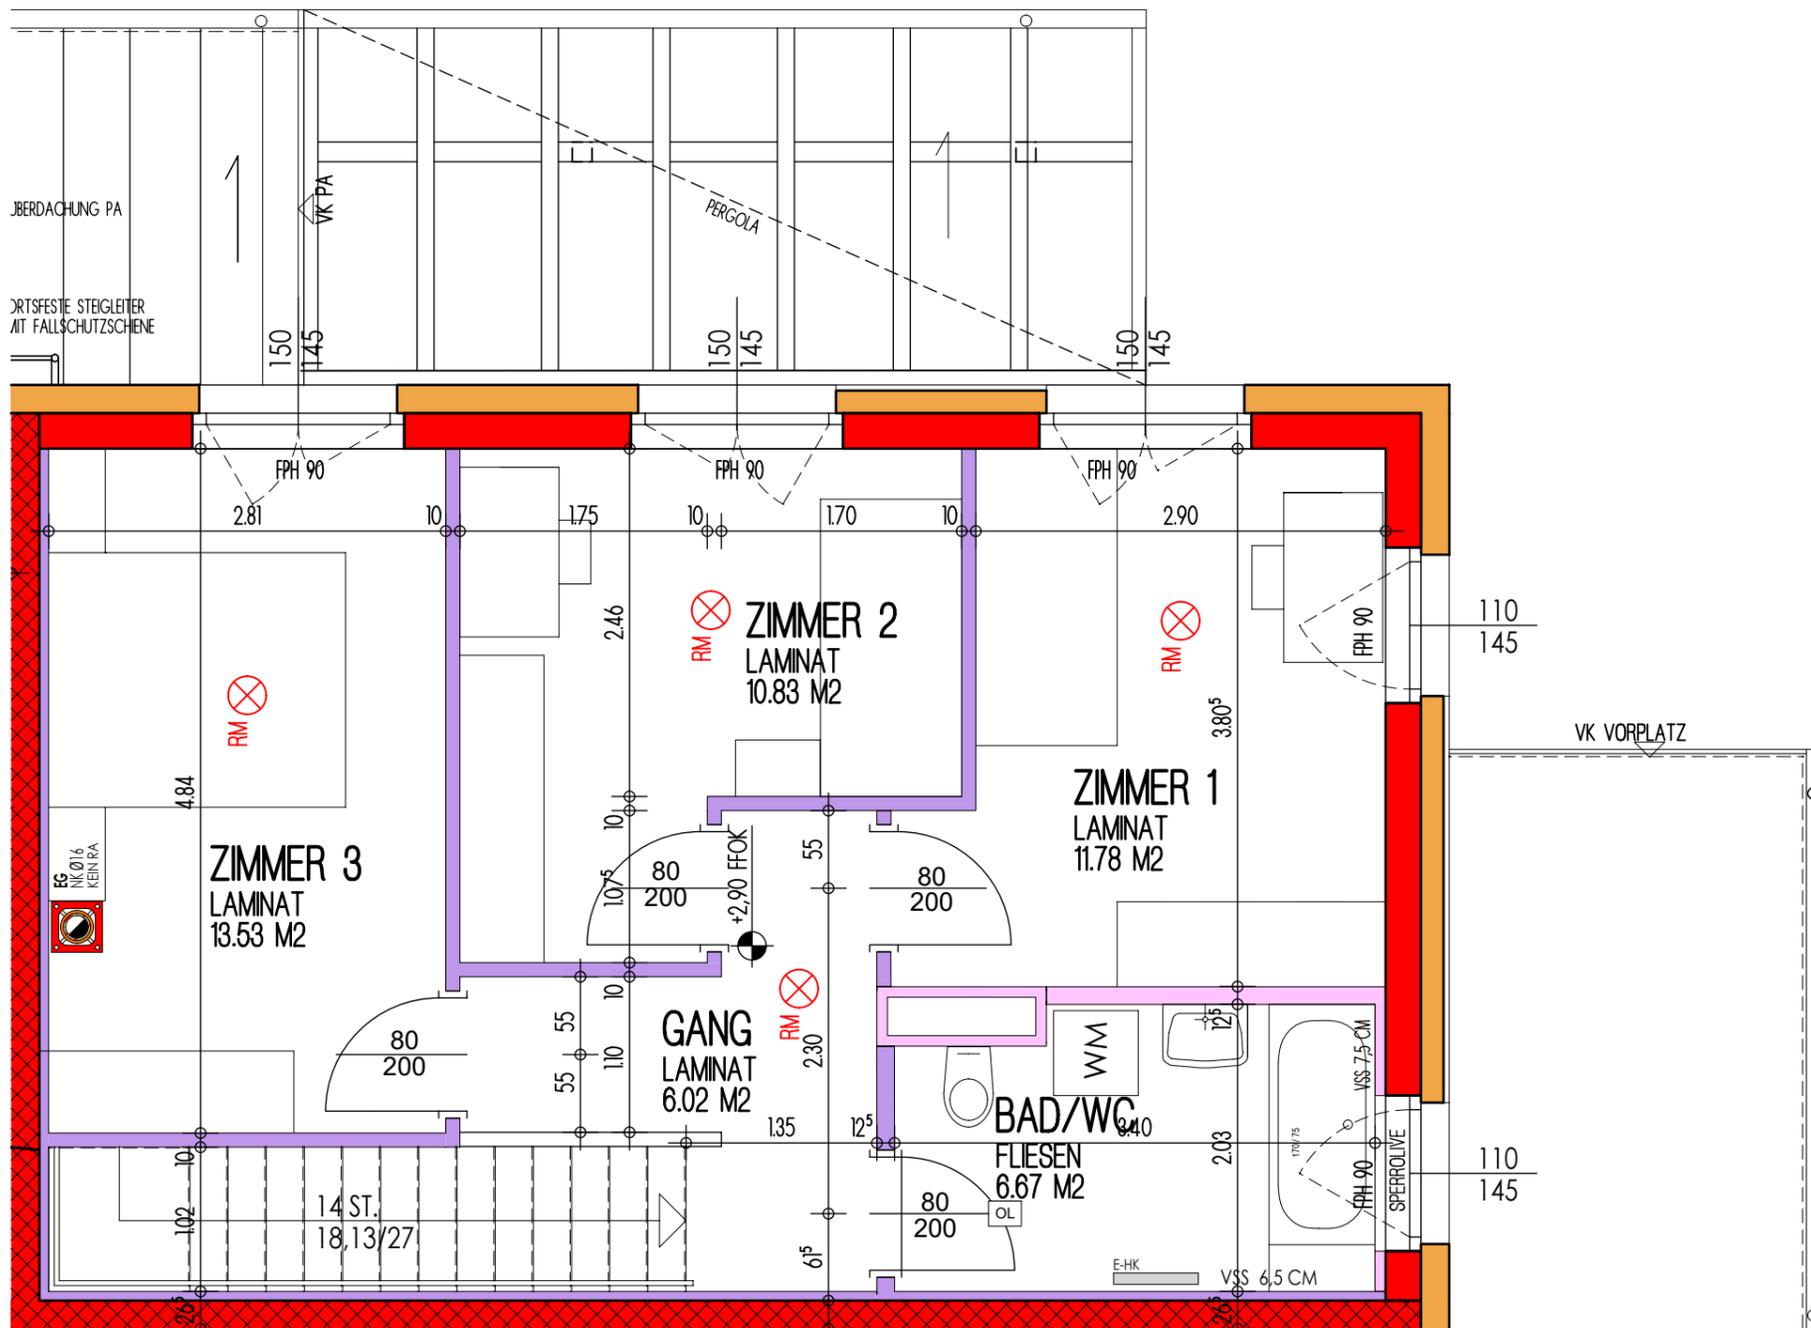

LEGENDE:

- TR Trockner
- GS Geschirrspüler
- UTS Unterschrank
- KS Kühlschrank
- EH E-Herd
- UL Umluft
- KL Klingel
- FR Feuchtrauminstallation
- LD Leerdose
- OL Oberlichte
- WP Wärmepumpe
- FPH... Fertigparapethöhe

KENNWERTE:

Wohnnutzfläche EG	51,24 m ²
Wohnnutzfläche OG	48,83 m ²
Wohnnutzfläche gesamt:	100,07 m ²
Terrasse:	15,00 m ²
Parteienabstellraum:	4,19 m ²
Mietergarten:	125,67 m ²
Stellplatz Anzahl:	2

GRUNDEIGENTÜMER:

ARTHUR KRUPP

Gemeinnützige Wohnungsgesellschaft
 Arthur Krupp Ges.m.b.H.

BAUBETREUUNG:

ARTHUR KRUPP

Gemeinnützige Wohnungsgesellschaft
 Arthur Krupp Ges.m.b.H.

ELEKTRO LEGENDE:

<ul style="list-style-type: none"> Deckenlichtauslass Wandlichtauslass Wandaubauchte Gitterleuchte PA Schutzkontakt-Steckdose Schutzkontakt-Steckdose 2-fach Schutzkontakt-Steckdose 3-fach Schuko-Steckdose mit Klappe Schuko-Steckdose an der Decke 	<ul style="list-style-type: none"> Geräteanschluss 230V Geräteanschluss 400V Multimediadose Multimediaverrohrung Telefondose Elektroverteiler Medientverteiler Fußbodenheizungsverteiler 	<ul style="list-style-type: none"> Serienschalter einpolig Wechselschalter einpolig Kreuzschalter einpolig Ausschalter einpolig Ausschalter mit Kontrolllicht Taster Bewegungsmelder Jalousien Tastschalter AZ 	<ul style="list-style-type: none"> Glocke Thermostat (Bediengerät) Lüftung Rauchmelder Zusatzheizung Badezimmer Kemperventil Nachströmelement Erdungsanschluss
---	--	--	--

ABKÜRZUNGEN:

Wohnküche	WOHNKÜCHE	Wasserzählerschacht	WASSER
Zimmer	ZIMMER	Müllraum	MÜLLRAUM
Toilette	WC		
Badezimmer	BAD		
Vorraum	VORRAUM		
Windfang	WINDFANG		
Gang	GANG		
Abstellraum	AR		
Parteienabstellr.	PA		
Technikraum	TECHNIK		
Terrasse	TERRASSE		
Vorplatz	VORPLATZ		
Garten	GARTEN		

PLANVERFASSER:

SCHEIBENREIF
 ARCHITEKT SCHEIBENREIF ZT GMBH
 Ezillingasse 6 • A-2700 Wiener Neustadt
 Tel +43(0)2622/23094-0 • Fax 10
 E-Mail buero@scheibenreif.at
 URL www.scheibenreif.at

PLANINHALT:

AdK 15/1 - OBERGESCHOSS

BLOCK	TOP	GESCHOSS	MASSSTAB	PLAN NR.	DATUM
15	01	OG	1:50	VG022	23.02.21

MONTAGEHÖHEN:

Schukosteckdose generell h=30cm über FFBOK
 Schukosteckdose Küche h=110cm über FFBOK
 Schukosteckdose mit Klappdeckel (Loggia) h=30cm über FFBOK
 Schukosteckdose mit Klappdeckel (Wascht., Waschm.) h=110cm über FFBOK

Schalter h=110cm über FFBOK (Mitte bei Kombination)
 E-Herdauslaß h=30cm über FFBOK
 Wohnungsverteiler h=Eingang Türzarge OK
 Türsprechsteile innen UK=130cm über FFBOK


TV/SAT-Dose h=30cm über FFBOK
 Wandauslaß generell h=220cm über FFBOK
 Wandauslaß über E-Herd h=220cm über FFBOK
 Wandauslaß über Waschtisch h=220cm über FFBOK

VERGABEPLAN

An der Kipp
 A - 2491 Zillingdorf-Bergwerk

dies ist eine unverbindliche Plankopie!
 vorbehaltlich Änderungen während der Bauausführung!
 Die Planunterlagen basieren auf den Ausführungsunterlagen unter Vorbehalt geringfügiger Änderungen!

Für die Anfertigung von Einbaumöbel sind Naturmaße zu nehmen!
 Einbaumöbel nicht am Außenwände stellen! Gefahr von Schimmelbildung!
 Die dargestellte Kücheneinrichtung, Waschmaschine etc. gelten nur als Möblierungsvorschlag und sind nicht inkludiert.

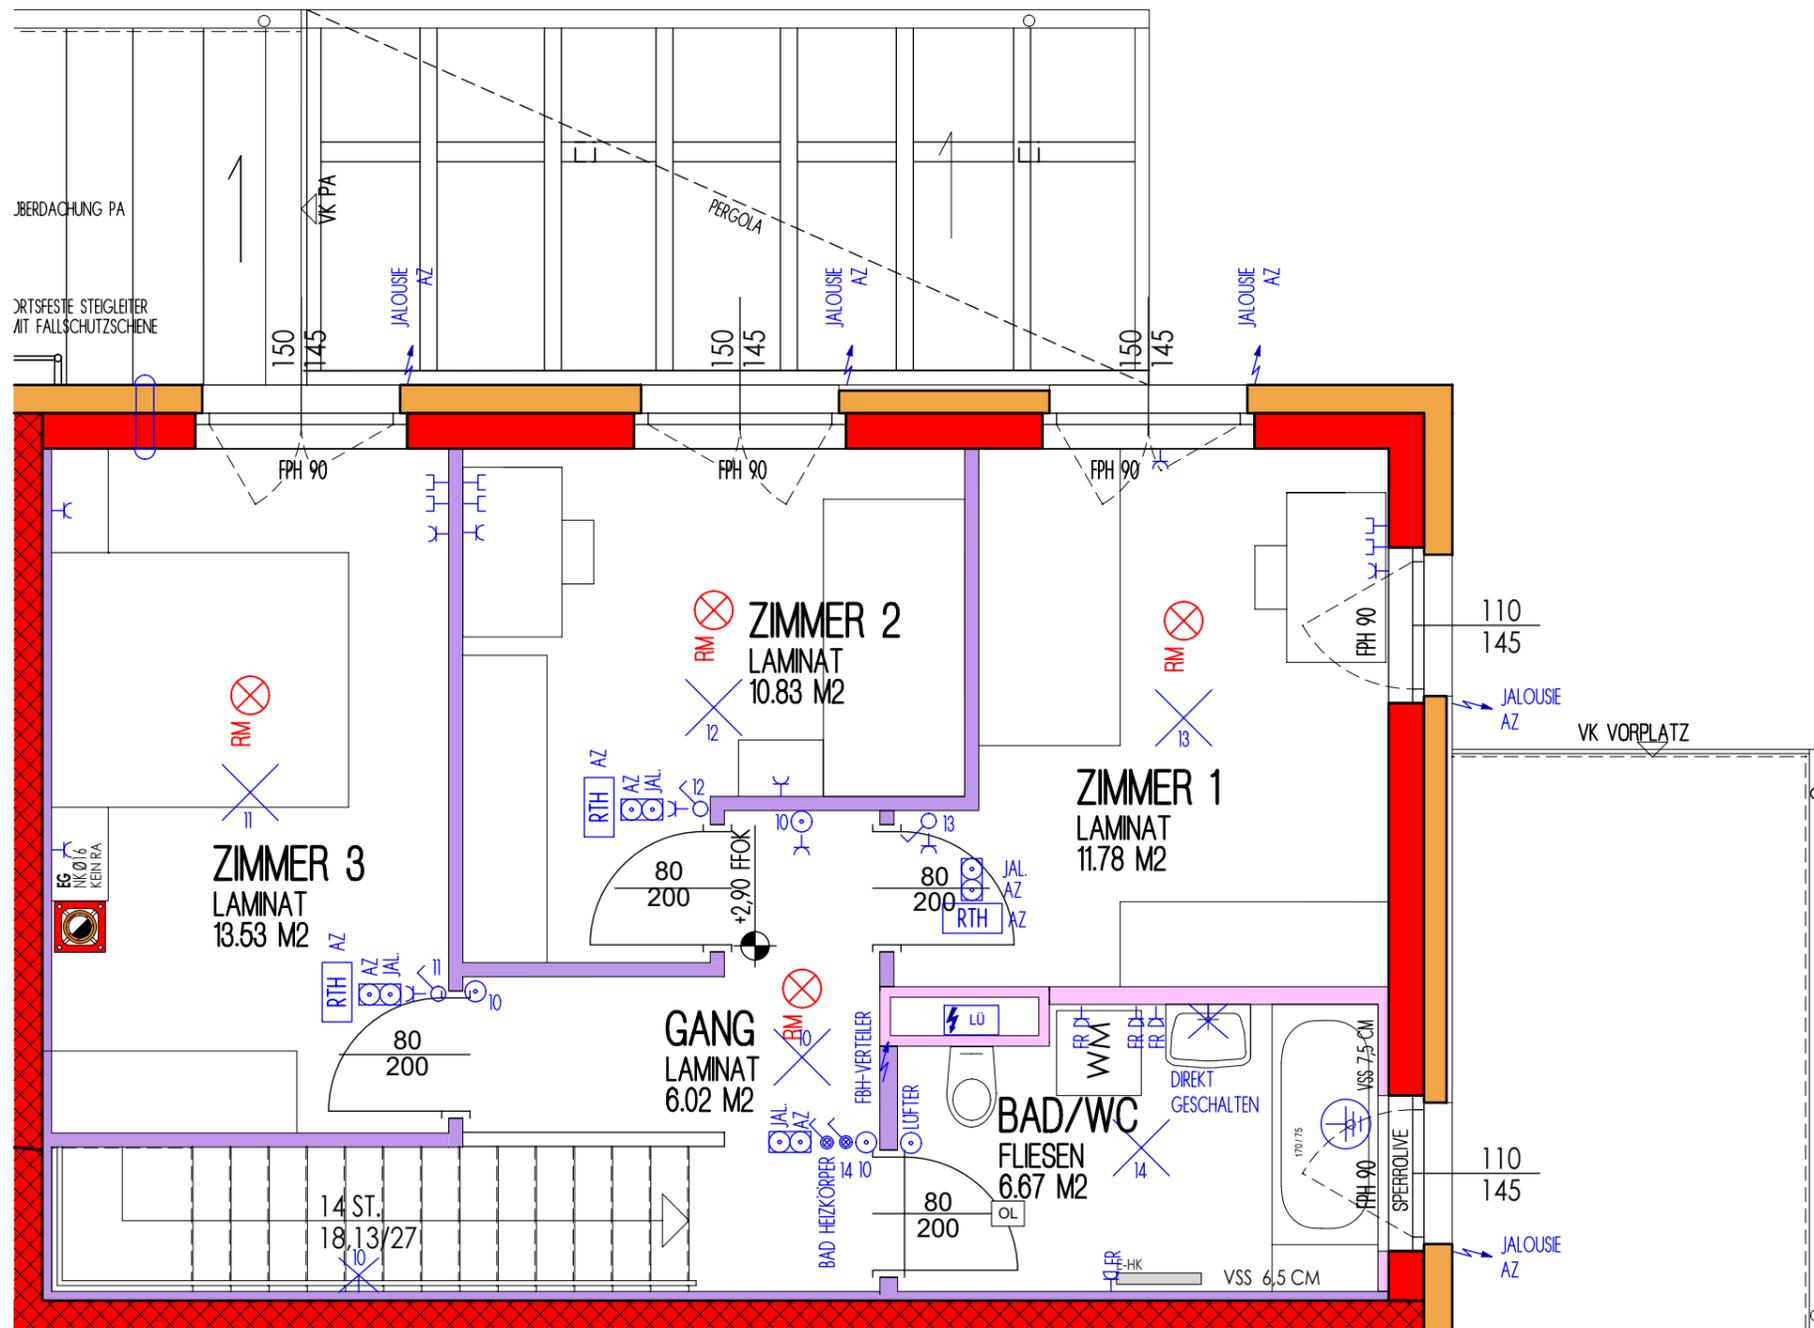

SYMBOLBILD



LAGEPLAN:



LEGENDE:

- TR Trockner
- GS Geschirrspüler
- UTS Unterschrank
- KS Kühlschrank
- EH E-Herd
- UL Umluft
- KL Klingel
- FR Feuchtrauminstallation
- LD Leerdose
- OL Oberlichte
- WP Wärmepumpe
- FPH... Fertigparapethöhe

KENNWERTE:

Wohnnutzfläche EG	51,24 m ²
Wohnnutzfläche OG	48,83 m ²
Wohnnutzfläche gesamt:	100,07 m ²
Terrasse:	15,00 m ²
Parteienabstellraum:	4,19 m ²
Mietergarten:	125,67 m ²
Stellplatz Anzahl:	2

GRUNDEIGENTÜMER:



BAUBETREUUNG:



ELEKTRO LEGENDE:

	Deckenlichtauslass		Geräteanschluss 230V		Serienschalter einpolig		Glocke
	Wandlichtauslass		Geräteanschluss 400V		Wechselschalter einpolig		Thermostat (Bediengerät)
	Wandanbauleuchte		Multimediale Dose		Kreuzschalter einpolig		Lüftung
	Gitterleuchte PA		Multimediale Verrohrung		Ausschalter einpolig		Rauchmelder
	Schutzkontakt-Steckdose		Telefondose		Ausschalter mit Kontrolllicht		Zusatzheizung Badezimmer
	Schutzkontakt-Steckdose 2-fach		Elektroverteiler		Taster		Kemperventil
	Schutzkontakt-Steckdose 3-fach		Medienverteiler		Bewegungsmelder		Nachströmelement
	Schuko-Steckdose mit Klappe		Fußbodenheizungsverteiler		Jalousien Tastschalter AZ		Erdungsanschluss
	Schuko-Steckdose an der Decke						

AZ... Aufzahlungsposition für Jalousie elektrisch vorge richtet mit Taster - Raumthermostat elektrisch vorge richtet
 Lichtkreis (LK) Decken-/Wandauslass wird über zugehörigen Lichtkreis Taster (LK) gesteuert.
 Küche nur mit Umluft, keine Abluft!
 - - Öffnungslinien Fenster

ABKÜRZUNGEN:

Wohnküche	WOHNKÜCHE	Wasserzählerschacht	WASSER
Zimmer	ZIMMER	Müllraum	MÜLLRAUM
Toilette	WC		
Badezimmer	BAD		
Vorraum	VORRAUM		
Windfang	WINDFANG		
Gang	GANG		
Abstellraum	AR		
Parteienabstellr.	PA		
Technikraum	TECHNIK		
Terrasse	TERRASSE		
Vorplatz	VORPLATZ		
Garten	GARTEN		

PLANVERFASSER:



PLANINHALT:

AdK 15/1 - OBERGESCHOSS - Elektro

BLOCK	TOP	GESCHOSS	MASSSTAB	PLAN NR.	DATUM
15	01	OG	1:50	VG023	23.02.21