

MONTAGEHÖHEN:

Schukosteckdose generell h=30cm über FFBOK
 Schukosteckdose Küche h=110cm über FFBOK
 Schukosteckdose mit Klappdeckel (Loggia) h=30cm über FFBOK
 Schukosteckdose mit Klappdeckel (Wascht., Waschm.) h=110cm über FFBOK

Schalter h=110cm über FFBOK (Mitte bei Kombination)
 E-Herdauslaß h=30cm über FFBOK
 Wohnungsverteiler h=Eingang Türzarge OK
 Türsprechteile innen UK=130cm über FFBOK


TV/SAT-Dose h=30cm über FFBOK
 Wandauslaß generell h=220cm über FFBOK
 Wandauslaß über E-Herd h=220cm über FFBOK
 Wandauslaß über Waschtisch h=220cm über FFBOK

VERGABEPLAN

An der Kipp
 A - 2491 Zillingdorf-Bergwerk

dies ist eine unverbindliche Plankopie!
 vorbehaltlich Änderungen während der Bauausführung!
 Die Planunterlagen basieren auf den Ausführungsunterlagen unter Vorbehalt geringfügiger Änderungen!

Für die Anfertigung von Einbaumöbel sind Naturmaße zu nehmen!
 Einbaumöbel nicht am Außenwände stellen! Gefahr von Schimmelbildung!
 Die dargestellte Kücheneinrichtung, Waschmaschine etc. gelten nur als Möblierungsvorschlag und sind nicht inkludiert.

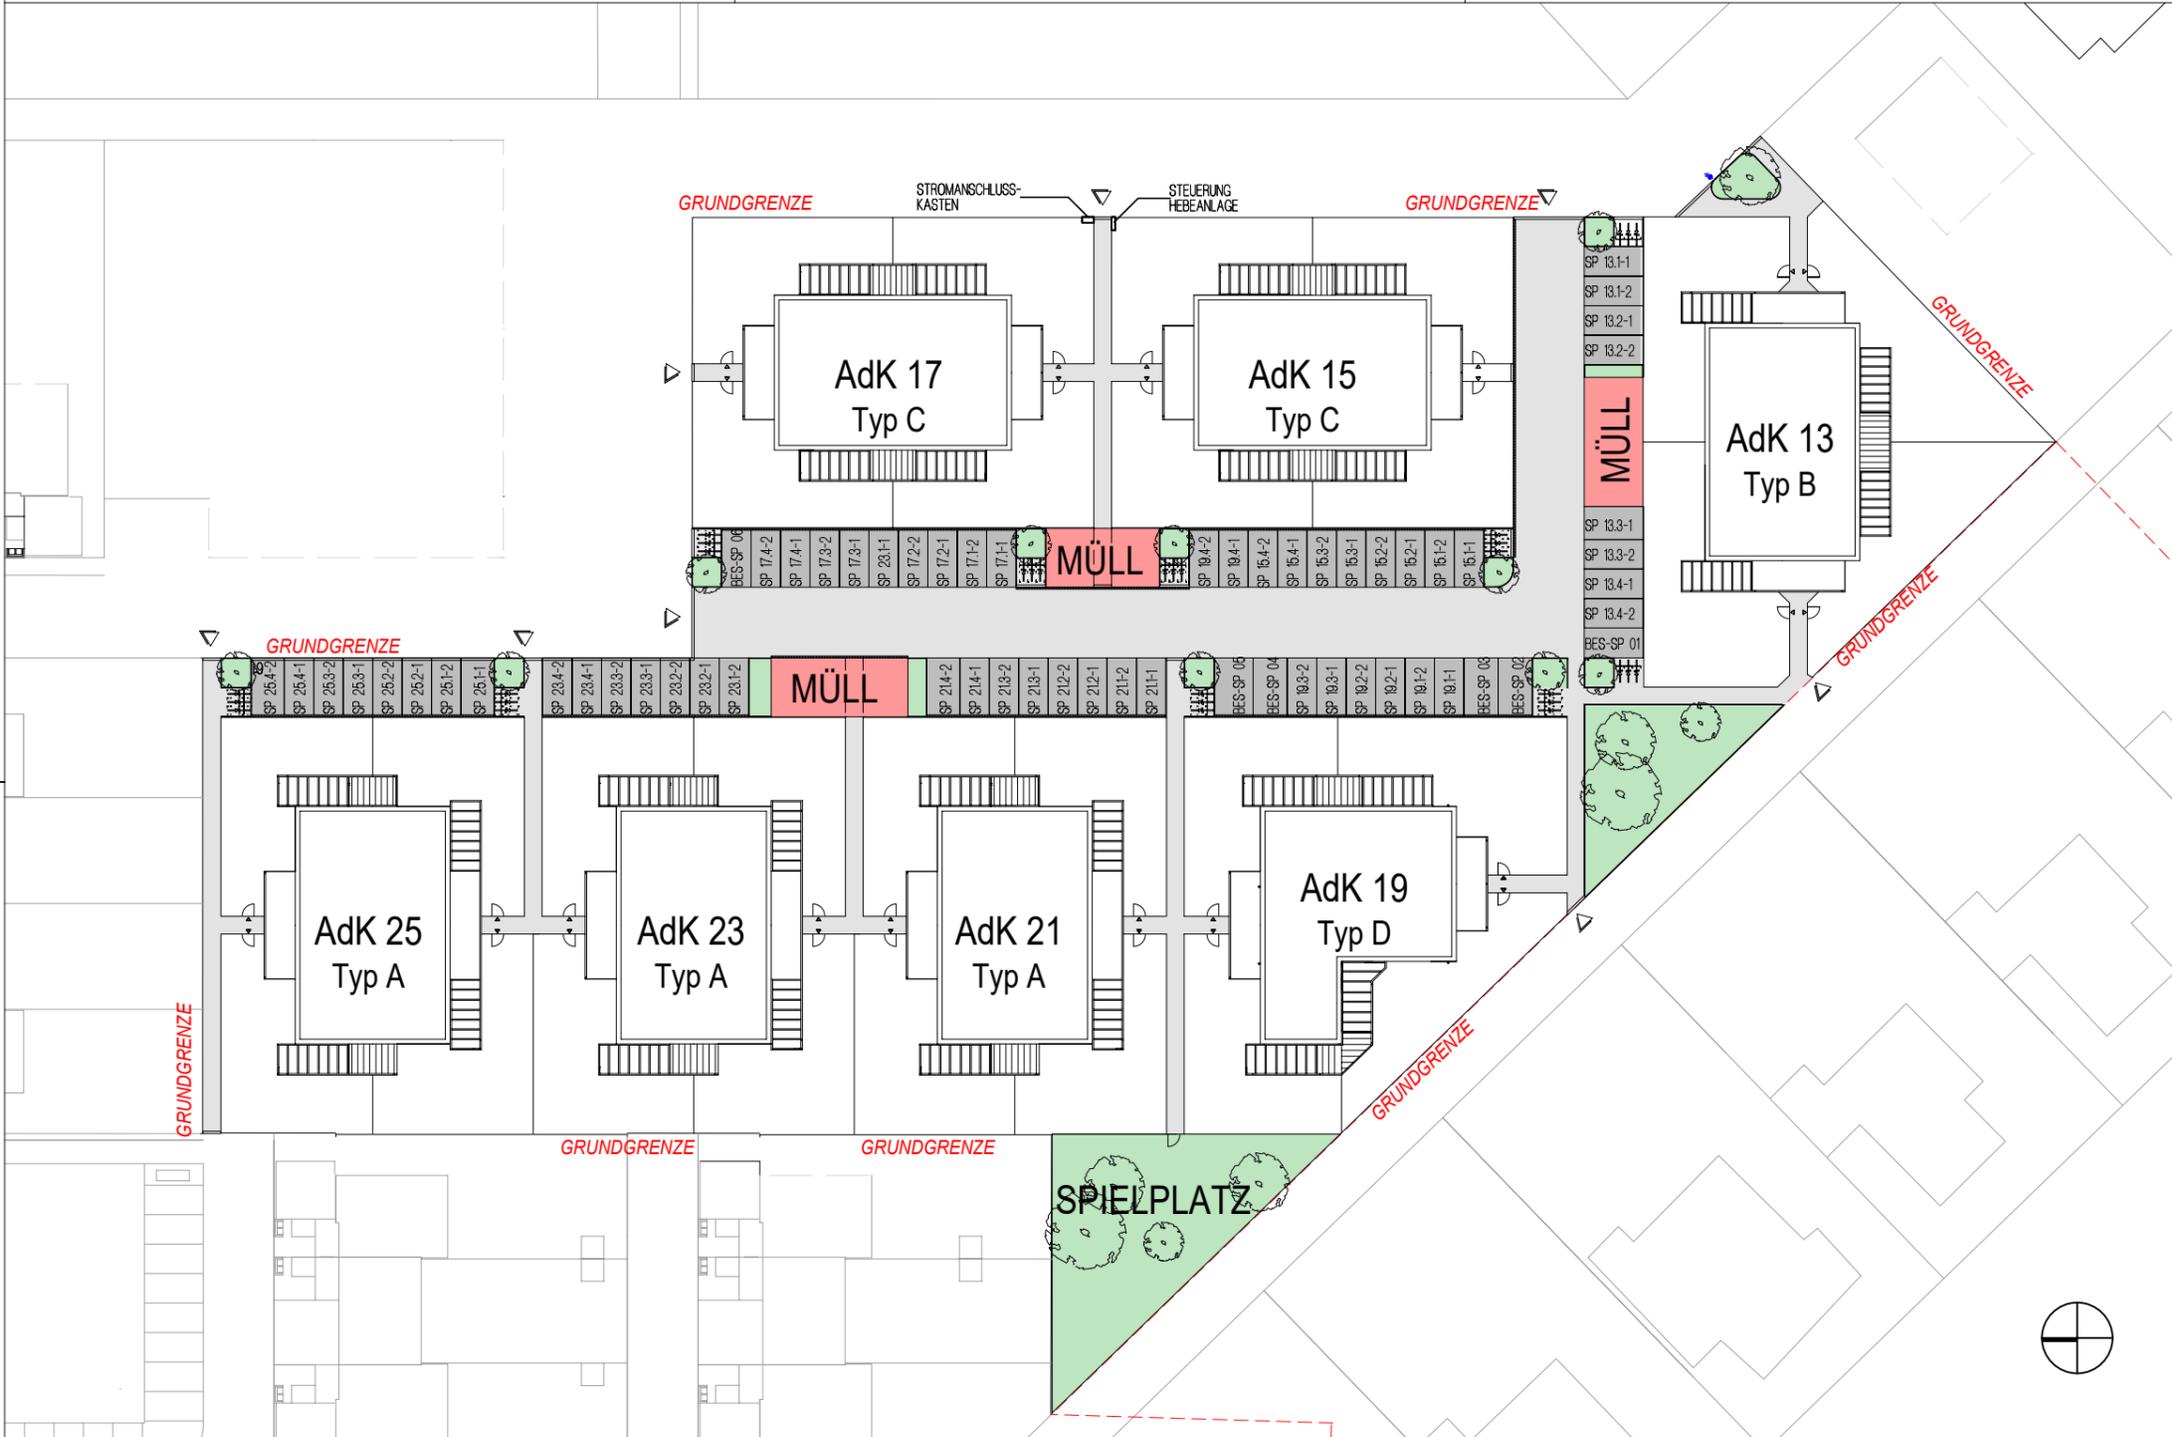

- LEGENDE:
- TR Trockner
 - GS Geschirrspüler
 - UTS Unterschrank
 - KS Kühlschrank
 - EH E-Herd
 - UL Umluft
 - KL Klingel
 - FR Feuchtrauminstallation
 - LD Leerdose
 - OL Oberlichte
 - WP Wärmepumpe
 - FPH... Fertigparapethöhe

GRUNDEIGENTÜMER:

ARTHUR KRUPP
 Gemeinnützige Wohnungsgesellschaft
 Arthur Krupp Ges.m.b.H.

BAUBETREUUNG:

ARTHUR KRUPP
 Gemeinnützige Wohnungsgesellschaft
 Arthur Krupp Ges.m.b.H.

- MÜLLRÄUME
- WEGE UND STRASSEN
- ALLGEMEINE GRÜNFLÄCHEN
- STELLPLÄTZE

- ABKÜRZUNGEN:
- | | |
|-------------------|-----------|
| Wohnküche | WOHNKÜCHE |
| Zimmer | ZIMMER |
| Toilette | WC |
| Badezimmer | BAD |
| Windfang | WINDFANG |
| Vorraum | VORRAUM |
| Gang | GANG |
| Abstellraum | AR |
| Parteienabstellr. | PA |
| Technikraum | TECHNIK |
| Terrasse | TERRASSE |
| Vorplatz | VORPLATZ |
| Garten | GARTEN |

Wasserzählerschacht WASSER
 Müllraum MÜLLRAUM

Tür mit Feuerwiderstandsklasse
 EI2 30
 EI2 30-C (selbstschließend)
 EI2 30-C-Sm (selbstschließend,
 rauchdicht)

PLANVERFASSER:

SCHEIBENREIF
 ARCHITEKT SCHEIBENREIF ZT GMBH
 Ezillingasse 6 • A-2700 Wiener Neustadt
 Tel +43(0)2622/23094-0 • Fax 10
 E-Mail buero@scheibenreif.at
 URL www.scheibenreif.at

PLANINHALT:

LAGEPLAN

BLOCK	TOP	GESCHOSS	MASSTAB	PLAN NR.	DATUM
-	-	-	1:600	VG001	23.02.21

MONTAGEHÖHEN:

Schukosteckdose generell h=30cm über FFBOK
 Schukosteckdose Küche h=110cm über FFBOK
 Schukosteckdose mit Klappdeckel (Loggia) h=30cm über FFBOK
 Schukosteckdose mit Klappdeckel (Wascht., Waschm.) h=110cm über FFBOK

Schalter h=110cm über FFBOK (Mitte bei Kombination)
 E-Herdauslaß h=30cm über FFBOK
 Wohnungsverteiler h=Eingang Türzarge OK
 Türsprechteile innen UK=130cm über FFBOK



TV/SAT-Dose h=30cm über FFBOK
 Wandauslaß generell h=220cm über FFBOK
 Wandauslaß über E-Herd h=220cm über FFBOK
 Wandauslaß über Waschtisch h=220cm über FFBOK

VERGABEPLAN

An der Kipp
 A - 2491 Zillingdorf-Bergwerk

dies ist eine unverbindliche Plankopie!
 vorbehaltlich Änderungen während der Bauausführung!
 Die Planunterlagen basieren auf den Ausführungsunterlagen unter Vorbehalt geringfügiger Änderungen!

Für die Anfertigung von Einbaumöbel sind Naturmaße zu nehmen!
 Einbaumöbel nicht am Außenwände stellen! Gefahr von Schimmelbildung!
 Die dargestellte Kücheneinrichtung, Waschmaschine etc. gelten nur als Möblierungsvorschlag und sind nicht inkludiert.

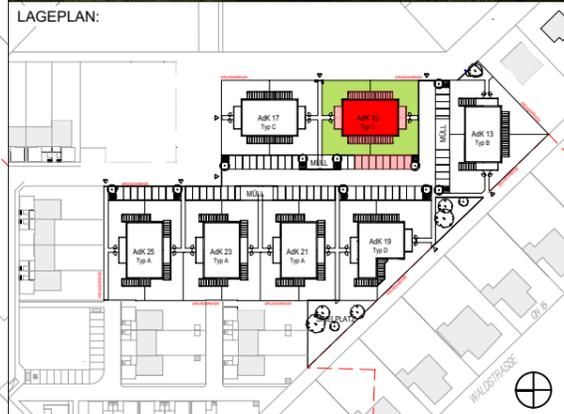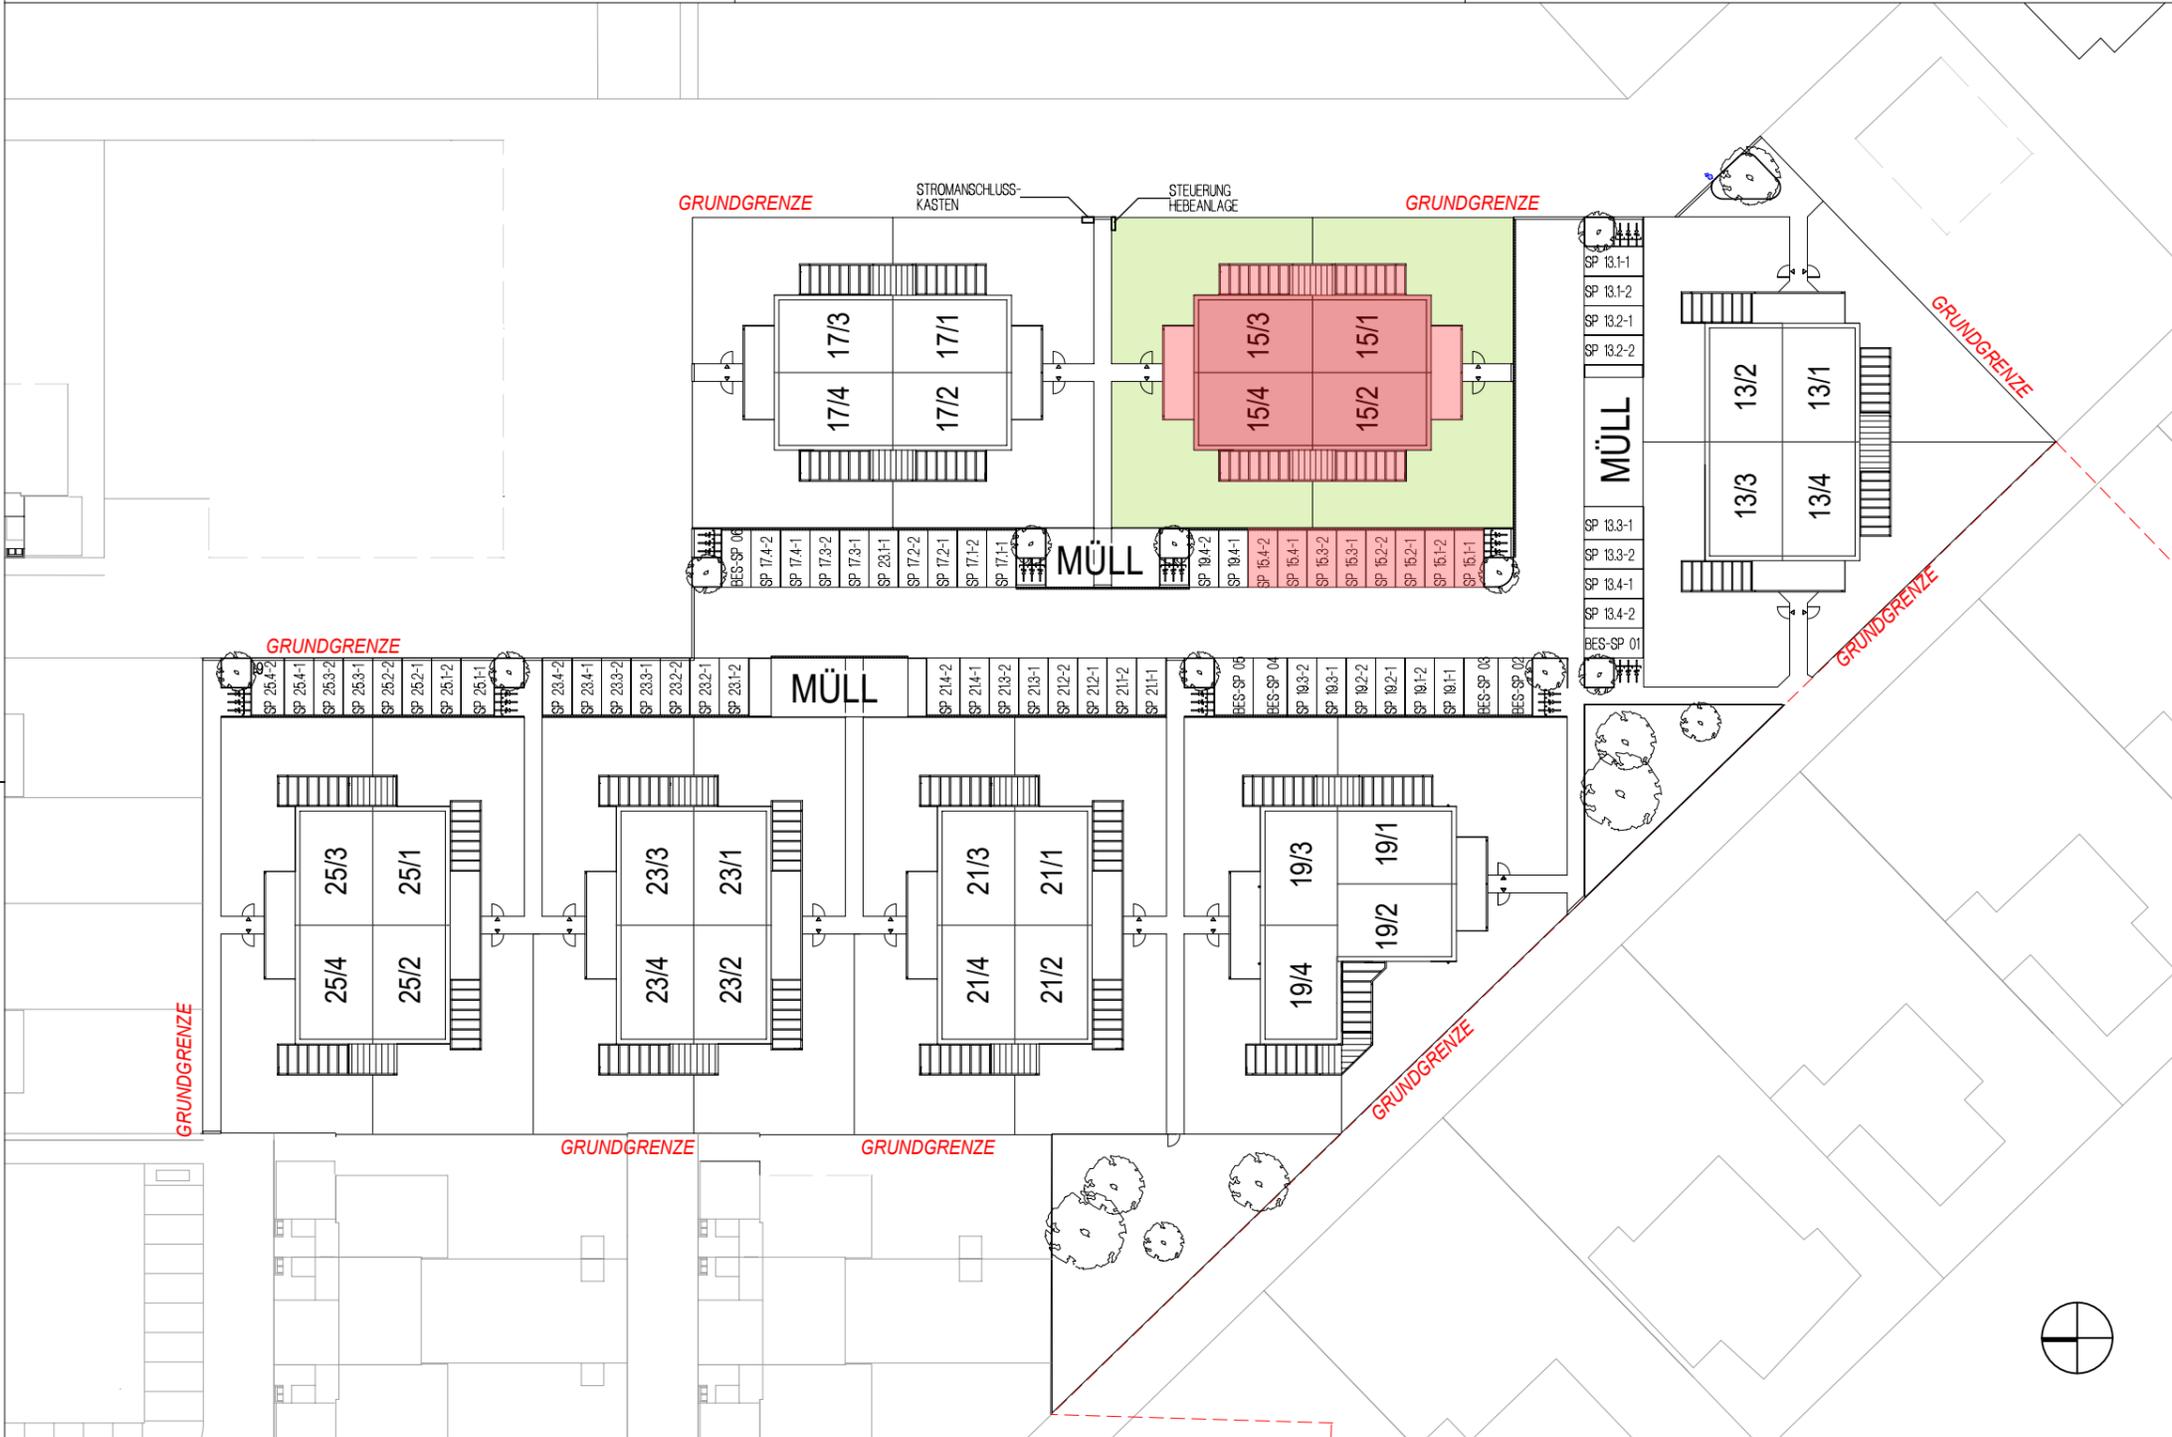

- LEGENDE:
- TR Trockner
 - GS Geschirrspüler
 - UTS Unterschrank
 - KS Kühlschrank
 - EH E-Herd
 - UL Umluft
 - KL Klingel
 - FR Feuchtrauminstallation
 - LD Leerdose
 - OL Oberlichte
 - WP Wärmepumpe
 - FPH... Fertigparapethöhe

GRUNDEIGENTÜMER:

ARTHUR KRUPP
 Gemeinnützige Wohnungsgesellschaft
 Arthur Krupp Ges.m.b.H.

BAUBETREUUNG:

ARTHUR KRUPP
 Gemeinnützige Wohnungsgesellschaft
 Arthur Krupp Ges.m.b.H.

- HAUPTGEBÄUDE
- NEBENGEBÄUDE (PA, VORPLATZ, TERRASSEN)
- MIETERGÄRTEN

ABKÜRZUNGEN:

Wohnküche	WOHNKÜCHE	Wasserzählerschacht	WASSER
Zimmer	ZIMMER	Müllraum	MÜLLRAUM
Toilette	WC		
Badezimmer	BAD		
Windfang	WINDFANG		
Vorraum	VORRAUM		
Gang	GANG		
Abstellraum	AR		
Parteienabstellr.	PA		
Technikraum	TECHNIK		
Terrasse	TERRASSE		
Vorplatz	VORPLATZ		
Garten	GARTEN		

Tür mit Feuerwiderstandsklasse
 EI2 30
 EI2 30-C (selbstschließend)
 EI2 30-C-Sm (selbstschließend, rauchdicht)

PLANVERFASSER:

SCHEIBENREIF
 ARCHITEKT SCHEIBENREIF ZT GMBH
 Ezillingasse 6 • A-2700 Wiener Neustadt
 Tel +43(0)2622/23094-0 • Fax 10
 E-Mail buero@scheibenreif.at
 URL www.scheibenreif.at

PLANINHALT:

AdK 15 - ÜBERSICHTSPLAN

BLOCK	TOP	GESCHOSS	MASSSTAB	PLAN NR.	DATUM
15	-	-	1:600	VG019	23.02.21

MONTAGEHÖHEN:

Schukosteckdose generell h=30cm über FFBOK
 Schukosteckdose Küche h=110cm über FFBOK
 Schukosteckdose mit Klappdeckel (Loggia) h=30cm über FFBOK
 Schukosteckdose mit Klappdeckel (Wascht., Waschm.) h=110cm über FFBOK

Schalter h=110cm über FFBOK (Mitte bei Kombination)
 E-Herdauslaß h=30cm über FFBOK
 Wohnungsverteiler h=Eingang Türzarge OK
 Türsprechsteile innen UK=130cm über FFBOK


TV/SAT-Dose h=30cm über FFBOK
 Wandauslaß generell h=220cm über FFBOK
 Wandauslaß über E-Herd h=220cm über FFBOK
 Wandauslaß über Waschtisch h=220cm über FFBOK

VERGABEPLAN

An der Kipp
 A - 2491 Zillingdorf-Bergwerk

dies ist eine unverbindliche Plankopie!
 vorbehaltlich Änderungen während der Bauausführung!
 Die Planunterlagen basieren auf den Ausführungsunterlagen unter Vorbehalt geringfügiger Änderungen!

Für die Anfertigung von Einbaumöbel sind Naturmaße zu nehmen!
 Einbaumöbel nicht am Außenwände stellen! Gefahr von Schimmelbildung!
 Die dargestellte Kücheneinrichtung, Waschmaschine etc. gelten nur als Möblierungsvorschlag und sind nicht inkludiert.

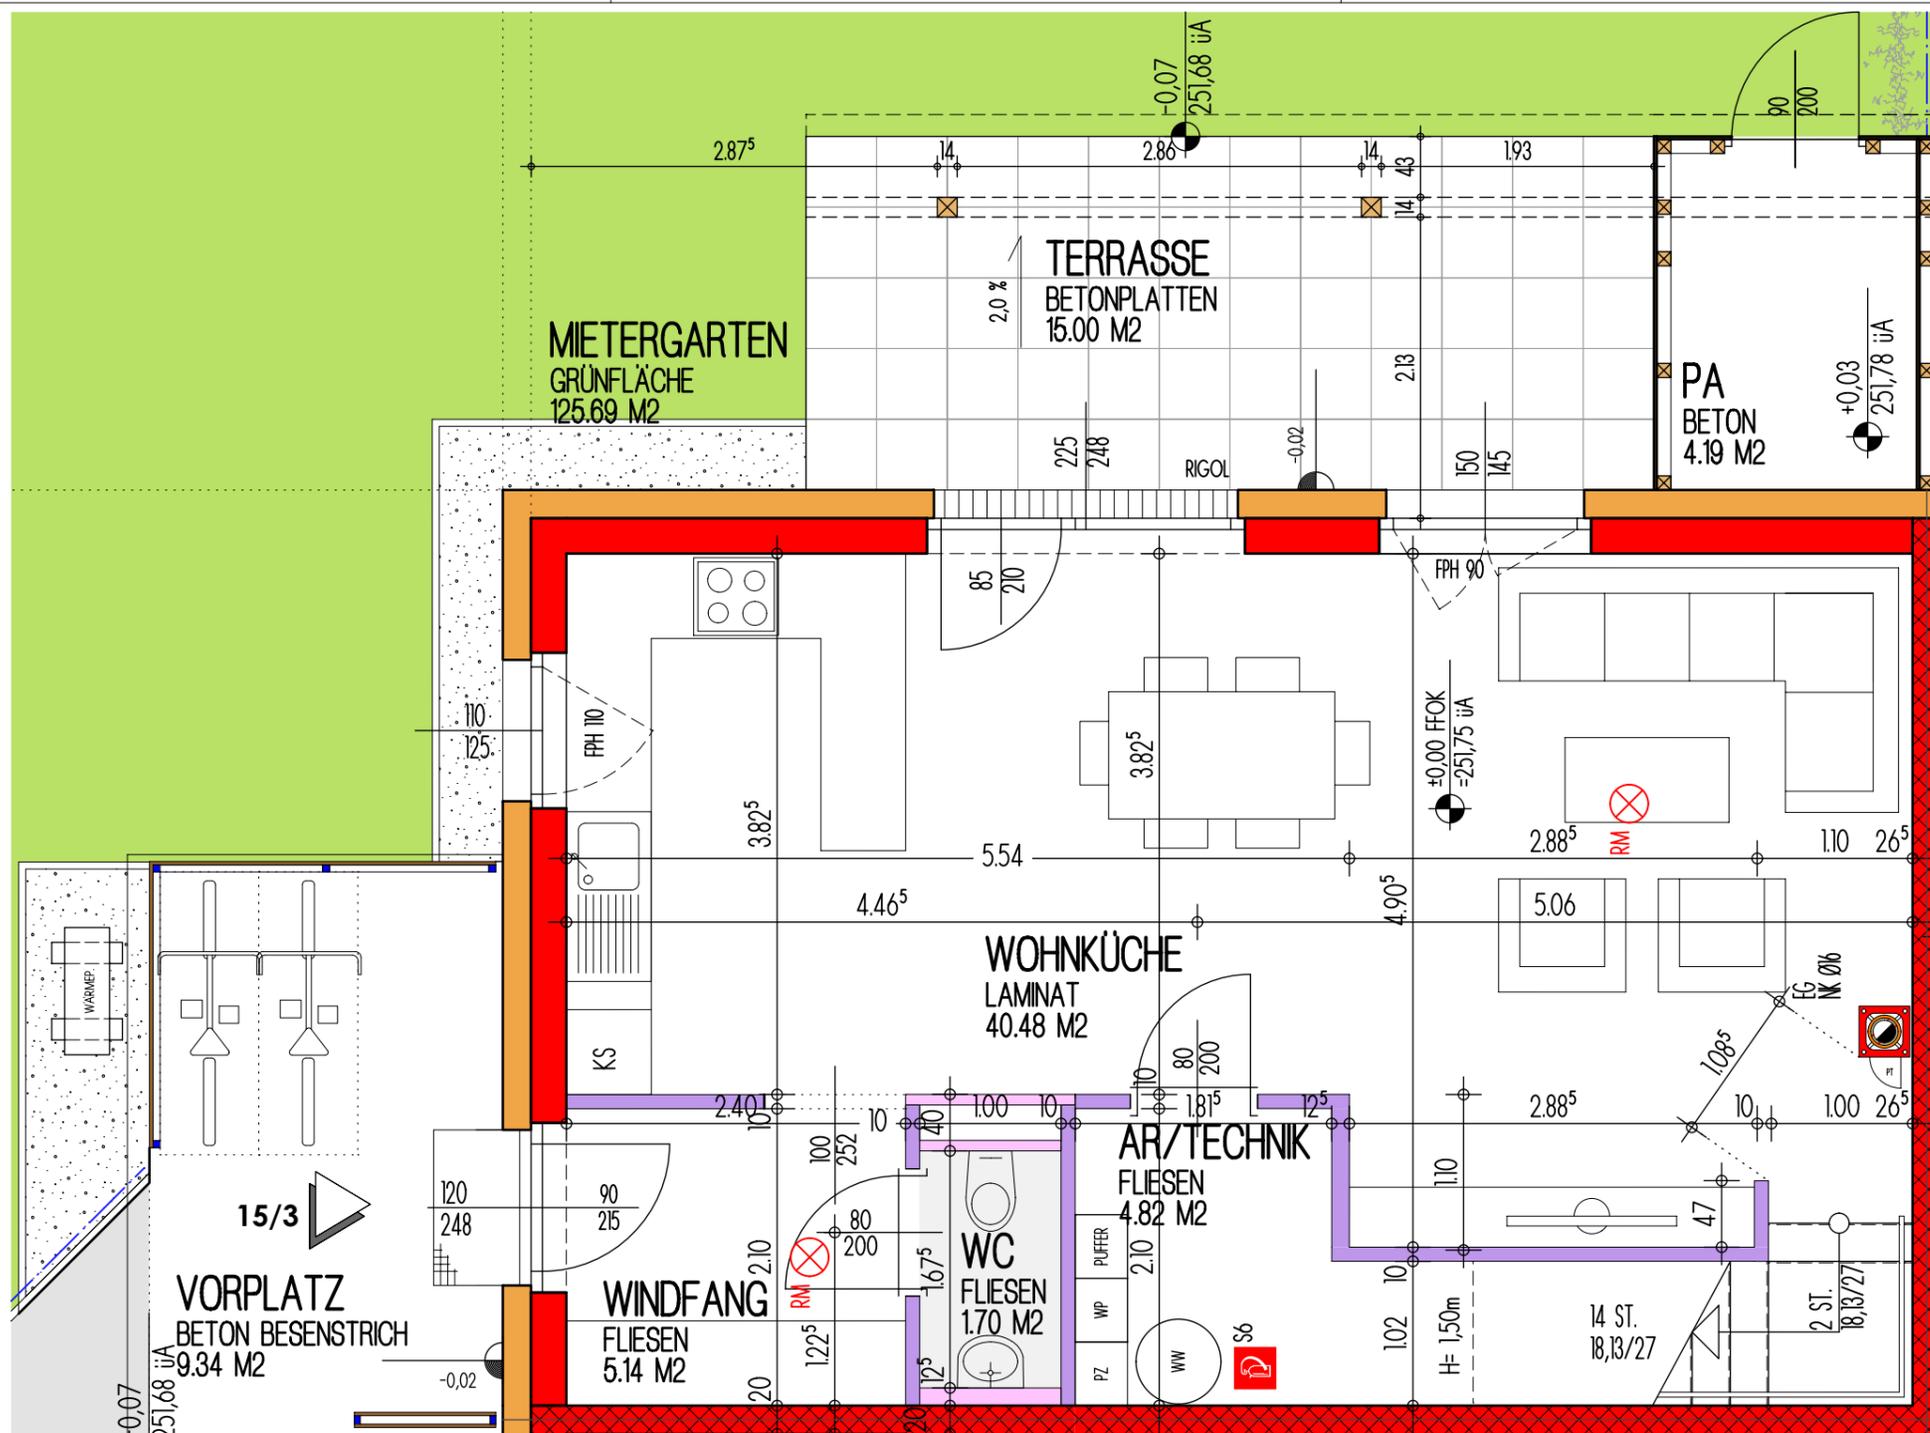

SYMBOLBILD



LAGEPLAN:



LEGENDE:

- TR Trockner
- GS Geschirrspüler
- UTS Unterschrank
- KS Kühlschrank
- EH E-Herd
- UL Umluft
- KL Klingel
- FR Feuchtrauminstallation
- LD Leerdose
- OL Oberlichte
- WP Wärmepumpe
- FPH... Fertigparapethöhe

KENNWERTE:

Wohnnutzfläche EG	52,14 m ²
Wohnnutzfläche OG	49,71 m ²
Wohnnutzfläche gesamt:	101,85 m ²
Terrasse:	15,00 m ²
Parteienabstellraum:	4,19 m ²
Mietergarten:	125,69 m ²
Stellplatz Anzahl:	2

GRUNDEIGENTÜMER:



BAUBETREUUNG:



PLANVERFASSER:



PLANINHALT:

AdK 15/3 - ERDGESCHOSS

BLOCK	TOP	GESCHOSS	MASSTAB	PLAN NR.	DATUM
15	03	EG	1:50	VG028	23.02.21

ELEKTRO LEGENDE:

	Deckenlichtauslass		Geräteanschluss 230V		Serienschalter einpolig		Glocke
	Wandlichtauslass		Geräteanschluss 400V		Wechselschalter einpolig		Thermostat (Bediengerät)
	Wandanbauleuchte		Multimediale Dose		Kreuzschalter einpolig		Lüftung
	Gitterleuchte PA		Multimediale Verriegelung		Ausschalter einpolig		Rauchmelder
	Schutzkontakt-Steckdose		Telefondose		Ausschalter mit Kontrolllicht		Zusatzheizung Badezimmer
	Schutzkontakt-Steckdose 2-fach		Elektroverteiler		Taster		Kemperventil
	Schutzkontakt-Steckdose 3-fach		Medienverteiler		Bewegungsmelder		Nachströmelement
	Schuko-Steckdose mit Klappe		Fußbodenheizungsverteiler		Jalousien Tastschalter AZ		Erdungsanschluss
	Schuko-Steckdose an der Decke						

ABKÜRZUNGEN:

Wohnküche	WOHNKÜCHE
Zimmer	ZIMMER
Toilette	WC
Badezimmer	BAD
Windfang	WINDFANG
Vorraum	VORRAUM
Gang	GANG
Abstellraum	PA
Parteienabstellr.	AR
Technikraum	TECHNIK
Terrasse	TERRASSE
Vorplatz	VORPLATZ
Garten	GARTEN

Wasserzählerschacht	WASSER
Müllraum	MÜLLRAUM
Tür mit Feuerwiderstandsklasse E12 30 (selbstschließend), E12 30-C-Sm (selbstschließend, rauchdicht)	

MONTAGEHÖHEN:

Schukosteckdose generell h=30cm über FFBOK
 Schukosteckdose Küche h=110cm über FFBOK
 Schukosteckdose mit Klappdeckel (Loggia) h=30cm über FFBOK
 Schukosteckdose mit Klappdeckel (Wascht., Waschm.) h=110cm über FFBOK

Schalter h=110cm über FFBOK (Mitte bei Kombination)
 E-Herdauslaß h=30cm über FFBOK
 Wohnungsverteiler h=Eingang Türzarge OK
 Türsprechsteile innen UK=130cm über FFBOK


TV/SAT-Dose h=30cm über FFBOK
 Wandauslaß generell h=220cm über FFBOK
 Wandauslaß über E-Herd h=220cm über FFBOK
 Wandauslaß über Waschtisch h=220cm über FFBOK

VERGABEPLAN

An der Kipp
 A - 2491 Zillingdorf-Bergwerk

dies ist eine unverbindliche Plankopie!
 vorbehaltlich Änderungen während der Bauausführung!
 Die Planunterlagen basieren auf den Ausführungsunterlagen unter Vorbehalt geringfügiger Änderungen!

Für die Anfertigung von Einbaumöbeln sind Naturmaße zu nehmen!
 Einbaumöbel nicht an Außenwände stellen! Gefahr von Schimmelbildung!
 Die dargestellte Kücheneinrichtung, Waschmaschine etc. gelten nur als Möblierungsvorschlag und sind nicht inkludiert.

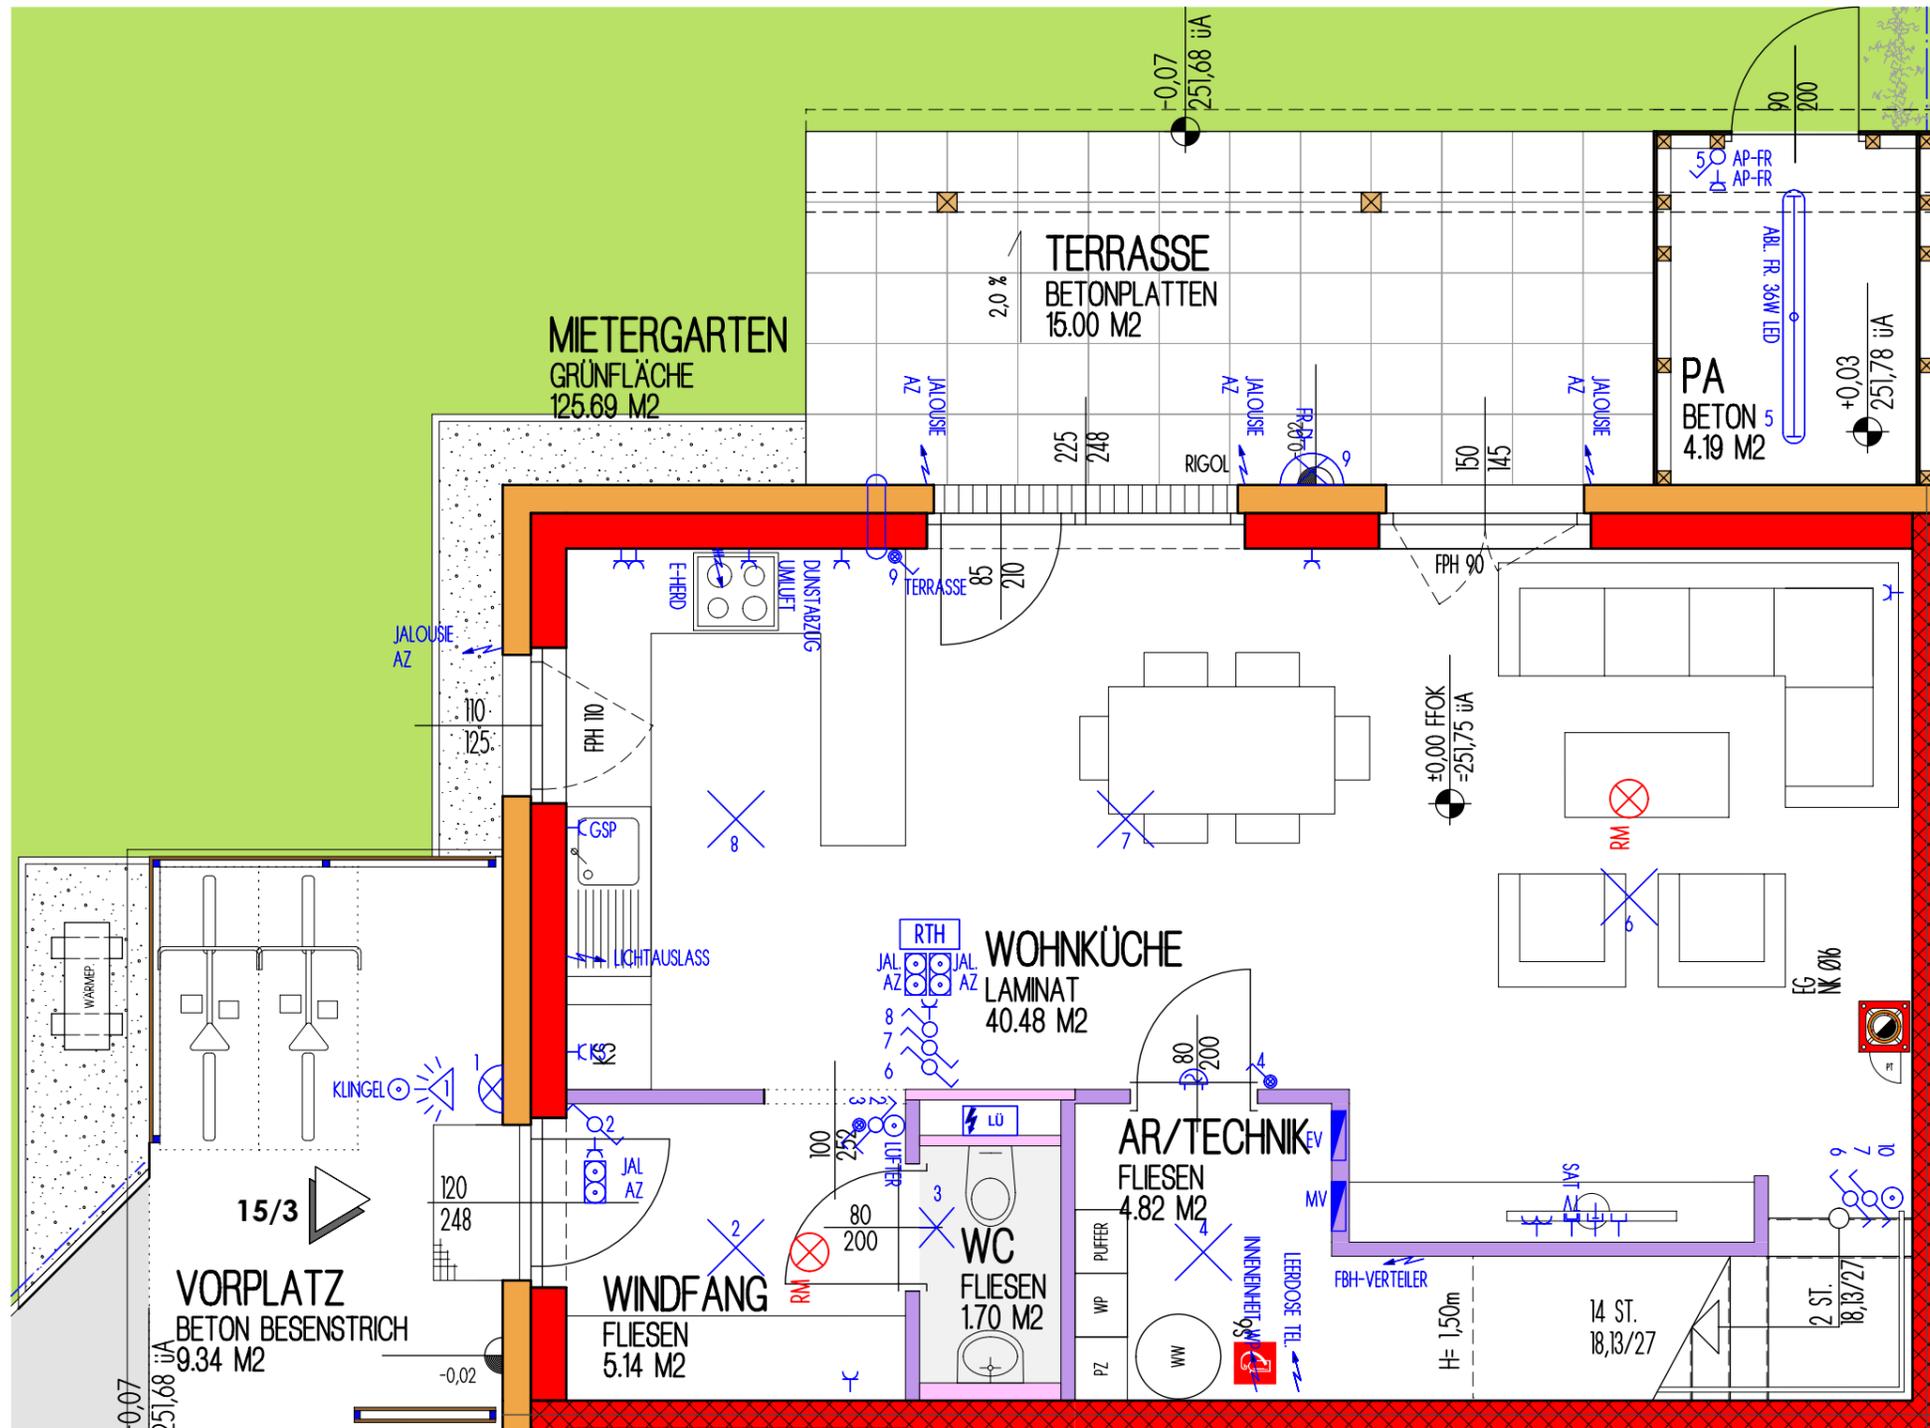

SYMBOLBILD



LAGEPLAN:



LEGENDE:

- TR Trockner
- GS Geschirrspüler
- UTS Unterschrank
- KS Kühlschrank
- EH E-Herd
- UL Umluft
- KL Klingel
- FR Feuchtrauminstallation
- LD Leerdose
- OL Oberlichte
- WP Wärmepumpe
- FPH... Fertigparapethöhe

KENNWERTE:

Wohnnutzfläche EG	52,14 m ²
Wohnnutzfläche OG	49,71 m ²
Wohnnutzfläche gesamt:	101,85 m ²
Terrasse:	15,00 m ²
Parteienabstellraum:	4,19 m ²
Mietergarten:	125,69 m ²
Stellplatz Anzahl:	2

GRUNDEIGENTÜMER:



BAUBETREUUNG:



PLANVERFASSER:



PLANINHALT:

AdK 15/3 - ERDGESCHOSS - Elektro

BLOCK	TOP	GESCHOSS	MASSTAB	PLAN NR.	DATUM
15	03	EG	1:50	VG029	23.02.21

ELEKTRO LEGENDE:

- | | | | | | |
|--|--------------------------------|--|---------------------------|--|-------------------------------|
| | Deckenlichtauslass | | Geräteanschluss 230V | | Serienschalter einpolig |
| | Wandlichtauslass | | Geräteanschluss 400V | | Wechselschalter einpolig |
| | Wandanbauleuchte | | Multimediale Dose | | Kreuzschalter einpolig |
| | Gitterleuchte PA | | Multimedialeerverrohrung | | Ausschalter einpolig |
| | Schutzkontakt-Steckdose | | Telefondose | | Ausschalter mit Kontrolllicht |
| | Schutzkontakt-Steckdose 2-fach | | Elektroverteiler | | Taster |
| | Schutzkontakt-Steckdose 3-fach | | Medienverteiler | | Bewegungsmelder |
| | Schuko-Steckdose mit Klappe | | Fußbodenheizungsverteiler | | Jalousien Tastschalter AZ |
| | Schuko-Steckdose an der Decke | | | | |

- | | | | |
|--|--------------------------|--|--|
| | Glocke | | AZ... Aufzählungsposition für Jalousie elektrisch vorge richtet mit Taster - Raumthermostat elektrisch vorge richtet |
| | Thermostat (Bediengerät) | | Lichtkreis (LK) Decken-/Wandauslass wird über zugehörigen Lichtkreis Taster (LK) gesteuert. |
| | Lüftung | | Küche nur mit Umluft, keine Abluft! |
| | Rauchmelder | | --- Öffnungslinien Fenster |
| | Zusatzheizung Badezimmer | | |
| | Kemperventil | | |
| | Nachströmelement | | |
| | Erdungsanschluss | | |

ABKÜRZUNGEN:

Wohnküche	WOHNKÜCHE	Wasserzählerschacht	WASSER
Zimmer	ZIMMER	Müllraum	MÜLLRAUM
Toilette	WC		
Badezimmer	BAD		
Windfang	WINDFANG		
Vorraum	VORRAUM		
Gang	GANG		
Abstellraum	PA		
Parteienabstellr.	AR		
Technikraum	TECHNIK		
Terrasse	TERRASSE		
Vorplatz	VORPLATZ		
Garten	GARTEN		

Tür mit Feuerwiderstandsklasse E12 30 E12 30-C (selbstschließend) E12 30-C-Sm (selbstschließend, rauchdicht)

MONTAGEHÖHEN:

Schukosteckdose generell h=30cm über FFBOK
 Schukosteckdose Küche h=110cm über FFBOK
 Schukosteckdose mit Klappdeckel (Loggia) h=30cm über FFBOK
 Schukosteckdose mit Klappdeckel (Wascht., Waschm.) h=110cm über FFBOK


Schalter h=110cm über FFBOK (Mitte bei Kombination)
 E-Herdauslaß h=30cm über FFBOK
 Wohnungsverteiler h=Eingang Türzarge OK
 Türsprechsteile innen UK=130cm über FFBOK

TV/SAT-Dose h=30cm über FFBOK
 Wandauslaß generell h=220cm über FFBOK
 Wandauslaß über E-Herd h=220cm über FFBOK
 Wandauslaß über Waschtisch h=220cm über FFBOK

VERGABEPLAN

An der Kipp
 A - 2491 Zillingdorf-Bergwerk

dies ist eine unverbindliche Plankopie!
 vorbehaltlich Änderungen während der Bauausführung!
 Die Planunterlagen basieren auf den Ausführungsunterlagen unter Vorbehalt geringfügiger Änderungen!

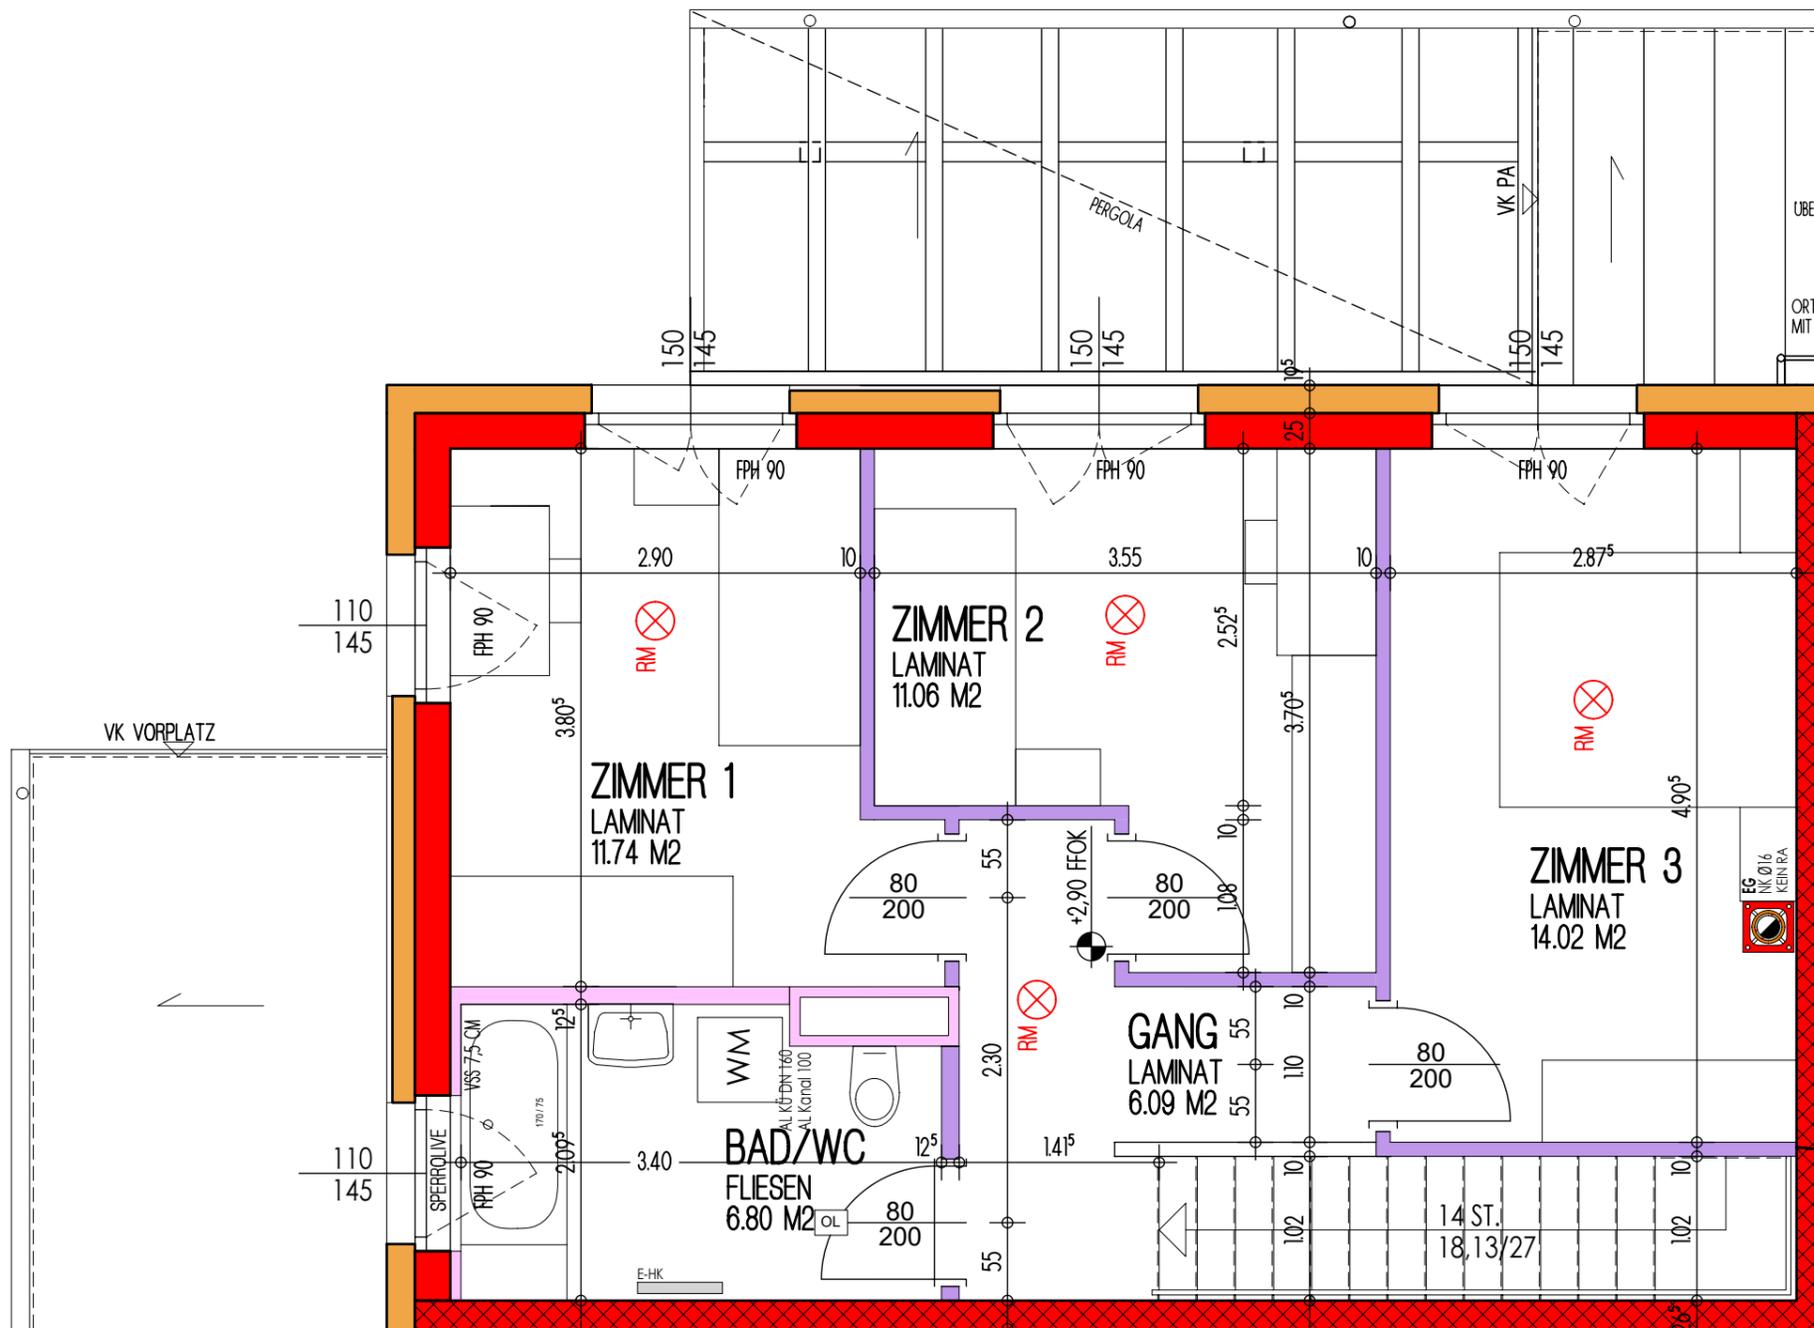

SYMBOLBILD



LAGEPLAN:



LEGENDE:

- TR Trockner
- GS Geschirrspüler
- UTS Unterschrank
- KS Kühlschrank
- EH E-Herd
- UL Umluft
- KL Klingel
- FR Feuchtrauminstallation
- LD Leerdose
- OL Oberlichte
- WP Wärmepumpe
- FPH... Fertigparapethöhe

KENNWERTE:

Wohnnutzfläche EG	52,14 m ²
Wohnnutzfläche OG	49,71 m ²
Wohnnutzfläche gesamt:	101,85 m ²
Terrasse:	15,00 m ²
Parteienabstellraum:	4,19 m ²
Mietergarten:	125,69 m ²
Stellplatz Anzahl:	2

GRUNDEIGENTÜMER:



BAUBETREUUNG:



ELEKTRO LEGENDE:

	Deckenlichtauslass		Geräteanschluss 230V		Serienschalter einpolig		Glocke
	Wandlichtauslass		Geräteanschluss 400V		Wechselschalter einpolig		Thermostat (Bediengerät)
	Wandanbauleuchte		Multimediale Dose		Kreuzschalter einpolig		Lüftung
	Gitterleuchte PA		Multimediale Vererrohrung		Ausschalter einpolig		Rauchmelder
	Schutzkontakt-Steckdose		Telefondose		Ausschalter mit Kontrolllicht		Zusatzheizung Badezimmer
	Schutzkontakt-Steckdose 2-fach		Elektroverteiler		Taster		Kemperventil
	Schutzkontakt-Steckdose 3-fach		Medienverteiler		Bewegungsmelder		Nachströmelement
	Schuko-Steckdose mit Klappe		Fußbodenheizungsverteiler		Jalousien Tastschalter AZ		Erdungsanschluss

AZ... Aufzählungsposition für Jalousie elektrisch vorgerichtet mit Taster
 - Raumthermostat elektrisch vorgerichtet
 Lichtkreis (LK) Decken-/Wandauslass wird über zugehörigen Lichtkreis Taster (LK) gesteuert.
 Küche nur mit Umluft, keine Abluft!
 - - Öffnungslinien Fenster

ABKÜRZUNGEN:

Wohnküche	WOHNKÜCHE	Wasserzählerschacht	WASSER
Zimmer	ZIMMER	Müllraum	MÜLLRAUM
Toilette	WC		
Badezimmer	BAD		
Vorraum	VORRAUM		
Windfang	WINDFANG		
Gang	GANG		
Abstellraum	AR		
Parteienabstellr.	PA		
Technikraum	TECHNIK		
Terrasse	TERRASSE		
Vorplatz	VORPLATZ		
Garten	GARTEN		

Tür mit Feuerwiderstandsklasse
 EI2 30
 EI2 30-C (selbstschließend)
 EI2 30-C-Sm (selbstschließend, rauchdicht)

PLANVERFASSER:



PLANINHALT:

AdK 15/3 - OBERGESCHOSS

BLOCK	TOP	GESCHOSS	MASSSTAB	PLAN NR.	DATUM
15	03	OG	1:50	VG030	23.02.21

Für die Anfertigung von Einbaumöbel sind Naturmaße zu nehmen!
 Einbaumöbel nicht an Außenwände stellen! Gefahr von Schimmelbildung!
 Die dargestellte Kücheneinrichtung, Waschmaschine etc. gelten nur als Möblierungsvorschlag und sind nicht inkludiert.

MONTAGEHÖHEN:

Schukosteckdose generell h=30cm über FFBOK
 Schukosteckdose Küche h=110cm über FFBOK
 Schukosteckdose mit Klappdeckel (Loggia) h=30cm über FFBOK
 Schukosteckdose mit Klappdeckel (Wascht., Waschm.) h=110cm über FFBOK


Schalter h=110cm über FFBOK (Mitte bei Kombination)
 E-Herdauslaß h=30cm über FFBOK
 Wohnungsverteiler h=Eingang Türzarge OK
 Türsprechsteile innen UK=130cm über FFBOK

TV/SAT-Dose h=30cm über FFBOK
 Wandauslaß generell h=220cm über FFBOK
 Wandauslaß über E-Herd h=220cm über FFBOK
 Wandauslaß über Waschtisch h=220cm über FFBOK

VERGABEPLAN

An der Kipp
 A - 2491 Zillingdorf-Bergwerk


dies ist eine unverbindliche Plankopie!
 vorbehaltlich Änderungen während der Bauausführung!
 Die Planunterlagen basieren auf den Ausführungsunterlagen unter Vorbehalt geringfügiger Änderungen!

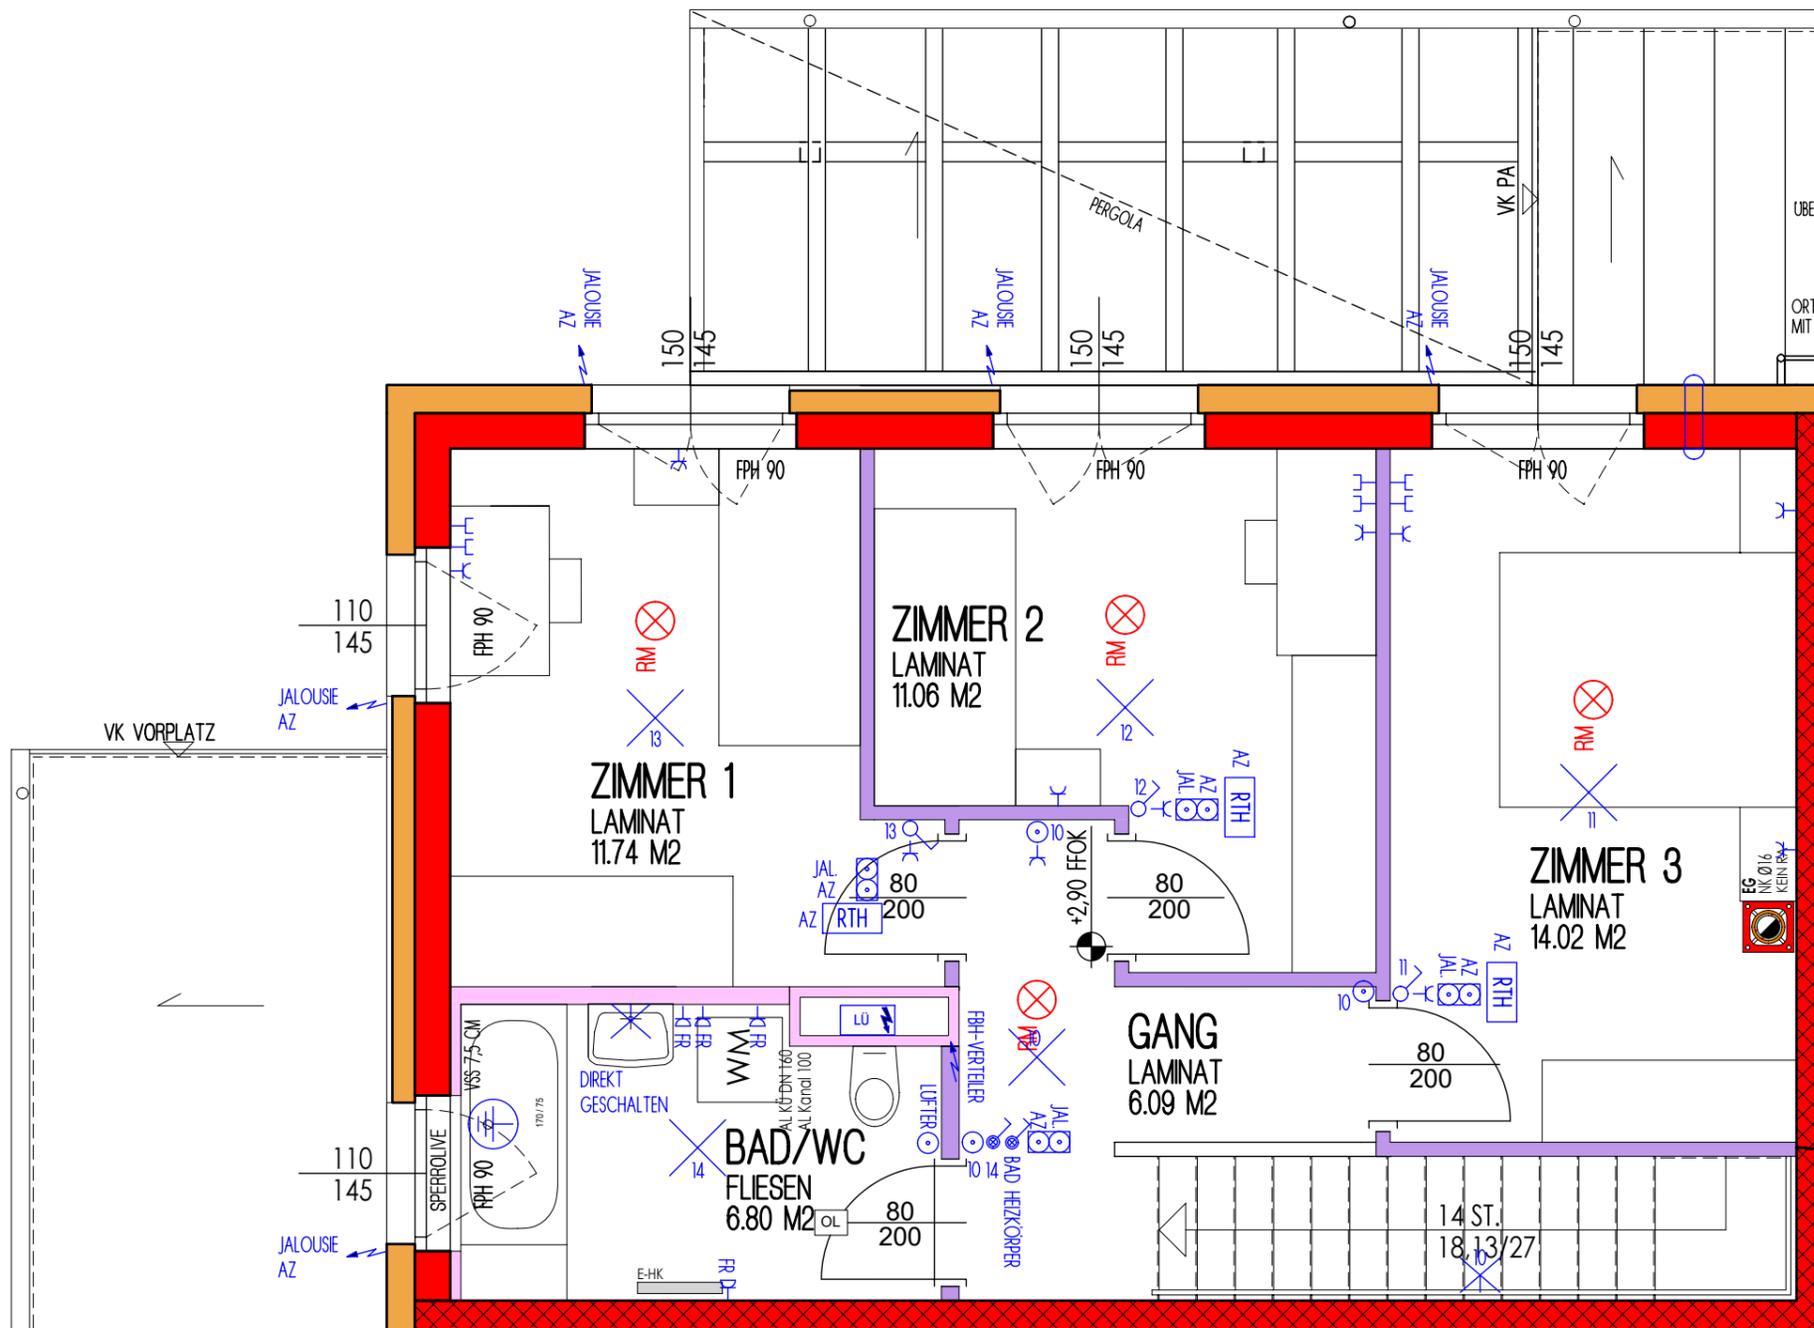

SYMBOLBILD



LAGEPLAN:

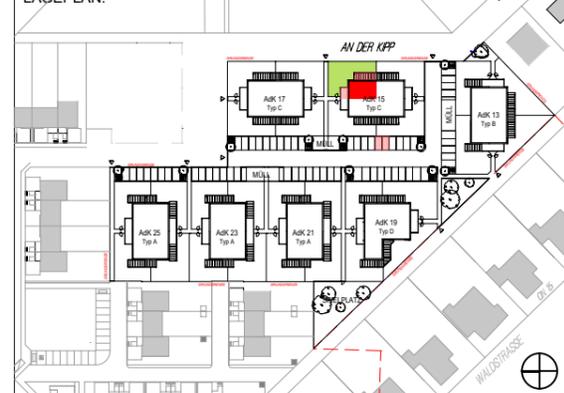

LEGENDE:

- TR Trockner
- GS Geschirrspüler
- UTS Unterschrank
- KS Kühlschrank
- EH E-Herd
- UL Umluft
- KL Klingel
- FR Feuchtrauminstallation
- LD Leerdose
- OL Oberlichte
- WP Wärmepumpe
- FPH... Fertigarparethöhe

KENNWERTE:

Wohnnutzfläche EG	52,14 m ²
Wohnnutzfläche OG	49,71 m ²
Wohnnutzfläche gesamt:	101,85 m ²
Terrasse:	15,00 m ²
Parteienabstellraum:	4,19 m ²
Mietergarten:	125,69 m ²
Stellplatz Anzahl:	2

GRUNDEIGENTÜMER:



BAUBETREUUNG:



ELEKTRO LEGENDE:

	Deckenlichtauslass		Geräteanschluss 230V		Serienschalter einpolig		Glocke
	Wandlichtauslass		Geräteanschluss 400V		Wechselschalter einpolig		Thermostat (Bediengerät)
	Wandanbauleuchte		Multimediale Steckdose		Kreuzschalter einpolig		Lüftung
	Gitterleuchte PA		Multimediale Verriegelung		Ausschalter einpolig		Rauchmelder
	Schutzkontakt-Steckdose		Telefondose		Ausschalter mit Kontrolllicht		Zusatzheizung Badezimmer
	Schutzkontakt-Steckdose 2-fach		Elektroverteiler		Taster		Kemperventil
	Schutzkontakt-Steckdose 3-fach		Medienverteiler		Bewegungsmelder		Nachströmelement
	Schuko-Steckdose mit Klappe		Fußbodenheizungsverteiler		Jalousien Tastschalter AZ		Erdungsanschluss
	Schuko-Steckdose an der Decke						

AZ... Aufzählungsposition für Jalousie elektrisch vorgerichtet mit Taster - Raumthermostat elektrisch vorgerichtet
 Lichtkreis (LK) Decken-/Wandauslass wird über zugehörigen Lichtkreis Taster (LK) gesteuert.
 Küche nur mit Umluft, keine Abluft!
 - - Öffnungslinien Fenster

ABKÜRZUNGEN:

Wohnküche	WOHNKÜCHE	Wasserzählerschacht	WASSER
Zimmer	ZIMMER	Müllraum	MÜLLRAUM
Toilette	WC		
Badezimmer	BAD		
Windfang	WINDFANG		
Vorraum	VORRAUM		
Gang	GANG		
Abstellraum	AR		
Parteienabstellr.	PA		
Technikraum	TECHNIK		
Terrasse	TERRASSE		
Vorplatz	VORPLATZ		
Garten	GARTEN		

Tür mit Feuerwiderstandsklasse E12 30
 E12 30-C (selbstschließend)
 E12 30-C-Sm (selbstschließend, rauchdicht)

PLANVERFASSER:



PLANINHALT:

AdK 15/3 - OBERGESCHOSS - Elektro

BLOCK	TOP	GESCHOSS	MASSSTAB	PLAN NR.	DATUM
15	03	OG	1:50	VG031	23.02.21

Für die Anfertigung von Einbaumöbel sind Naturmaße zu nehmen!
 Einbaumöbel nicht an Außenwände stellen! Gefahr von Schimmelbildung!
 Die dargestellte Kücheneinrichtung, Waschmaschine etc. gelten nur als Möblierungsvorschlag und sind nicht inkludiert.