

MONTAGEHÖHEN:

Schukosteckdose generell h=30cm über FFBOK  
 Schukosteckdose Küche h=110cm über FFBOK  
 Schukosteckdose mit Klappdeckel (Loggia) h=30cm über FFBOK  
 Schukosteckdose mit Klappdeckel (Wascht., Waschm.) h=110cm über FFBOK

Schalter h=110cm über FFBOK (Mitte bei Kombination)  
 E-Herdauslaß h=30cm über FFBOK  
 Wohnungsverteiler h=Eingang Türzarge OK  
 Türsprechsteile innen UK=130cm über FFBOK


TV/SAT-Dose h=30cm über FFBOK  
 Wandauslaß generell h=220cm über FFBOK  
 Wandauslaß über E-Herd h=220cm über FFBOK  
 Wandauslaß über Waschtisch h=220cm über FFBOK

# VERGABEPLAN

An der Kipp  
 A - 2491 Zillingdorf-Bergwerk

dies ist eine unverbindliche Plankopie!  
 vorbehaltlich Änderungen während der Bauausführung!  
 Die Planunterlagen basieren auf den Ausführungsunterlagen unter Vorbehalt geringfügiger Änderungen!

Für die Anfertigung von Einbaumöbel sind Naturmaße zu nehmen!  
 Einbaumöbel nicht am Außenwände stellen! Gefahr von Schimmelbildung!  
 Die dargestellte Kücheneinrichtung, Waschmaschine etc. gelten nur als Möblierungsvorschlag und sind nicht inkludiert.

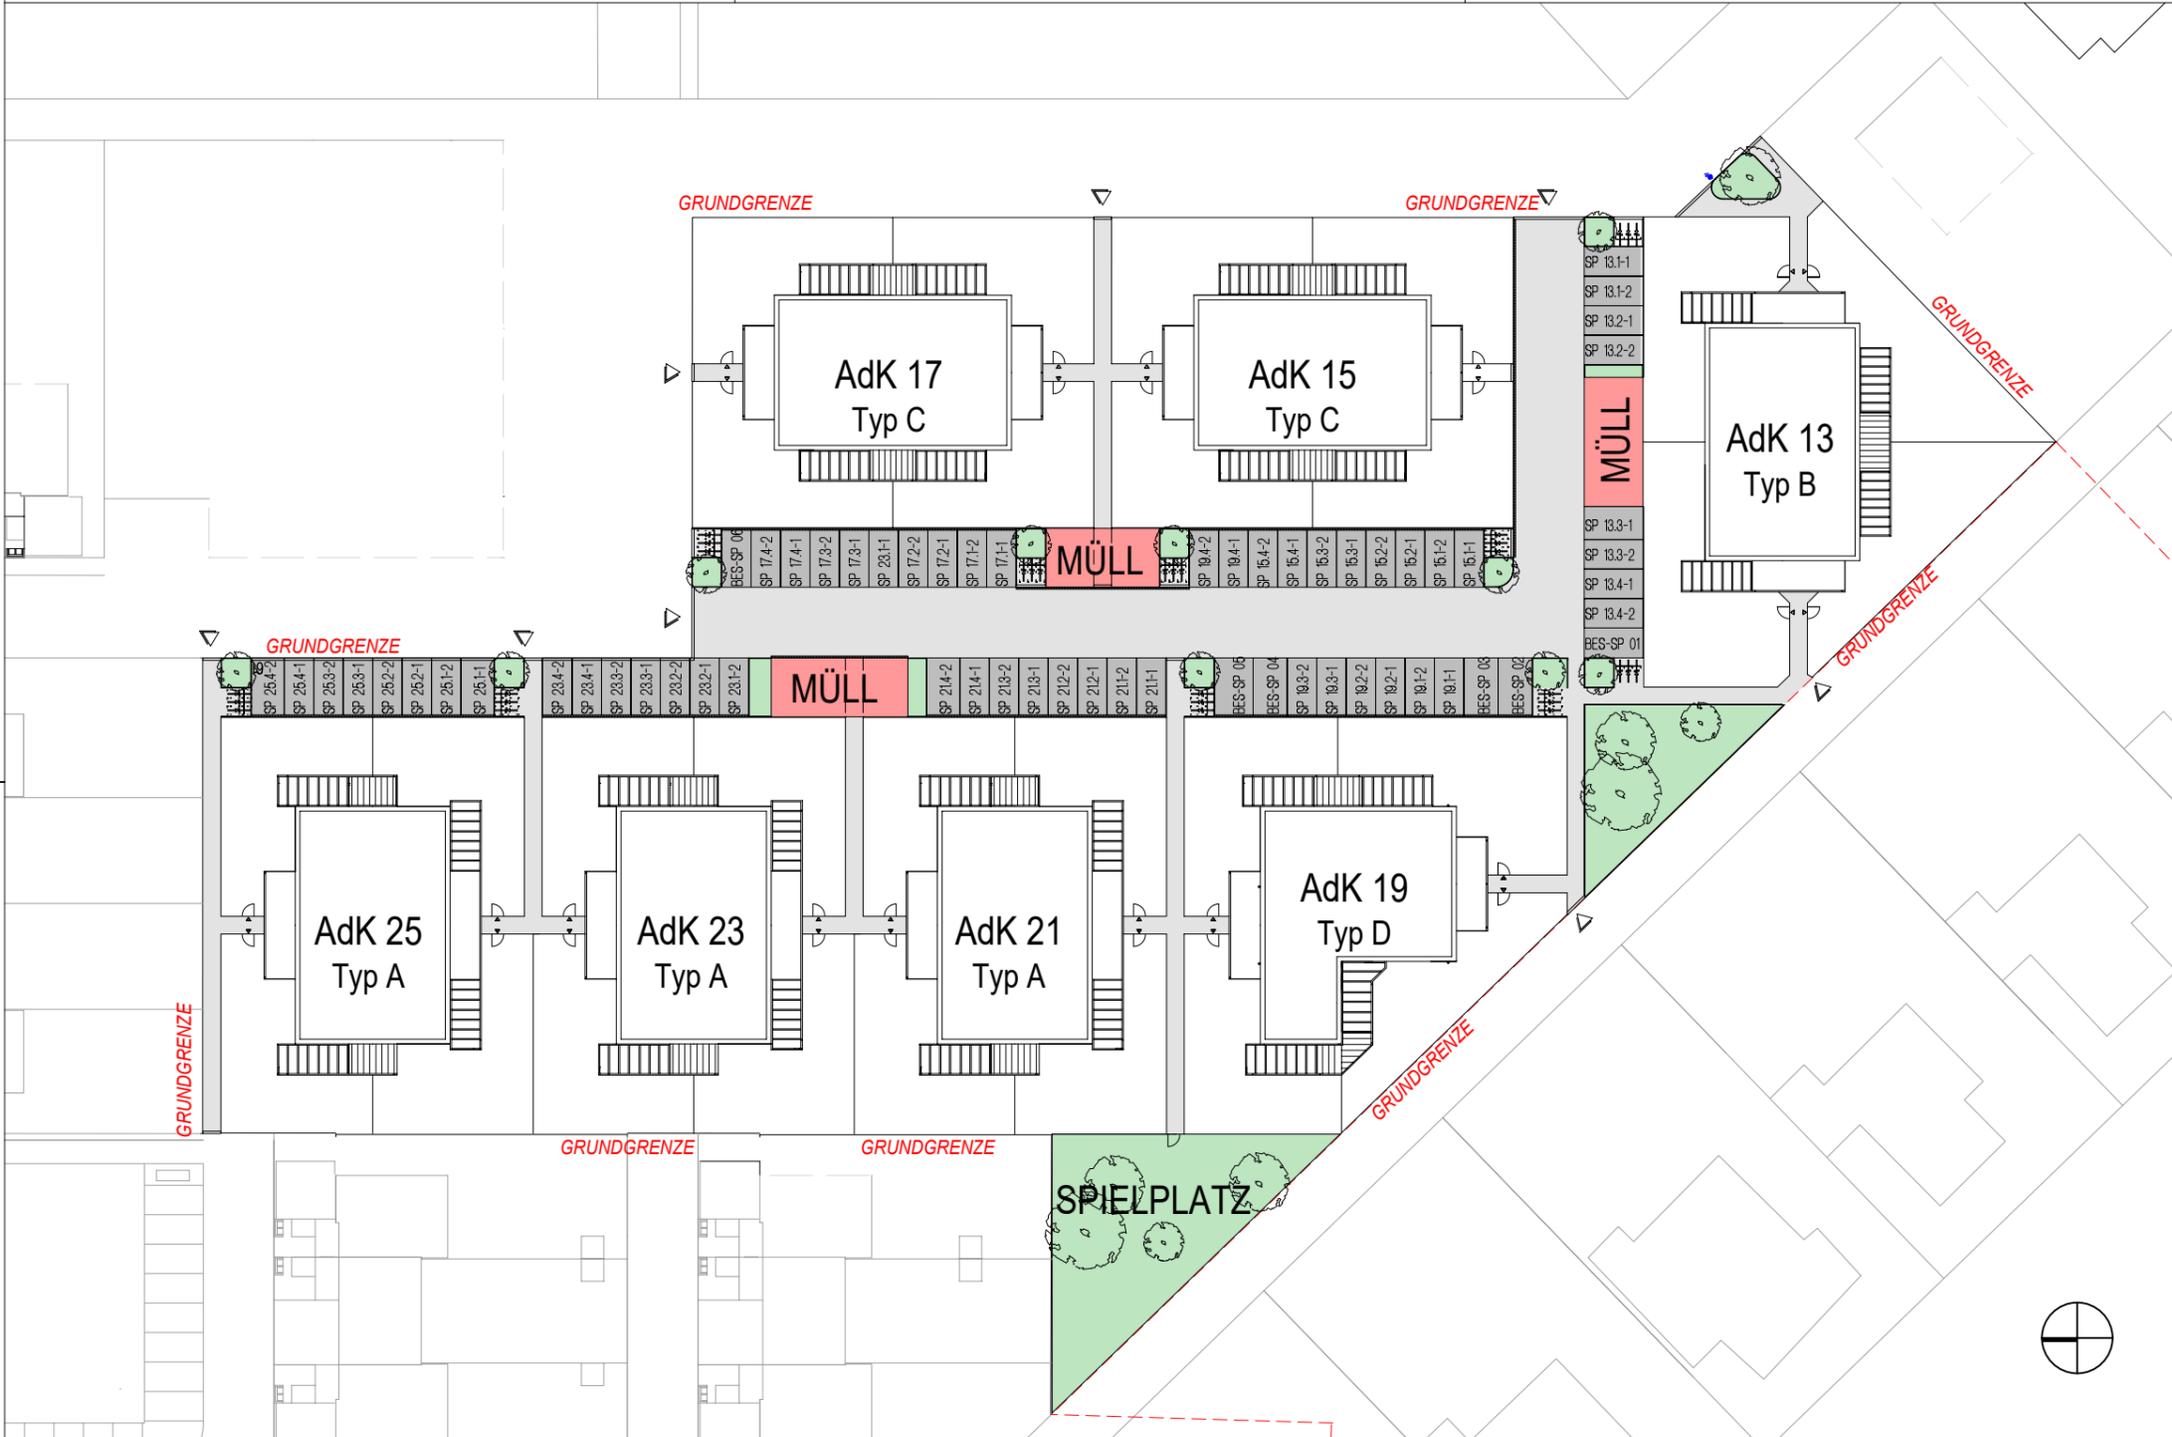

- LEGENDE:
- TR ..... Trockner
  - GS ..... Geschirrspüler
  - UTS ..... Unterschrank
  - KS ..... Kühlschrank
  - EH ..... E-Herd
  - UL ..... Umluft
  - KL ..... Klingel
  - FR ..... Feuchtrauminstallation
  - LD ..... Leerdose
  - OL ..... Oberlichte
  - WP ..... Wärmepumpe
  - FPH... Fertigparapethöhe

GRUNDEIGENTÜMER:

**ARTHUR KRUPP**  
 Gemeinnützige Wohnungsgesellschaft  
 Arthur Krupp Ges.m.b.H.

BAUBETREUUNG:

**ARTHUR KRUPP**  
 Gemeinnützige Wohnungsgesellschaft  
 Arthur Krupp Ges.m.b.H.

- MÜLLRÄUME
- WEGE UND STRASSEN
- ALLGEMEINE GRÜNFLÄCHEN
- STELLPLÄTZE

- ABKÜRZUNGEN:
- |                   |           |                     |          |
|-------------------|-----------|---------------------|----------|
| Wohnküche         | WOHNKÜCHE | Wasserzählerschacht | WASSER   |
| Zimmer            | ZIMMER    | Müllraum            | MÜLLRAUM |
| Toilette          | WC        |                     |          |
| Badezimmer        | BAD       |                     |          |
| Windfang          | WINDFANG  |                     |          |
| Vorraum           | VORRAUM   |                     |          |
| Gang              | GANG      |                     |          |
| Abstellraum       | AR        |                     |          |
| Parteienabstellr. | PA        |                     |          |
| Technikraum       | TECHNIK   |                     |          |
| Terrasse          | TERRASSE  |                     |          |
| Vorplatz          | VORPLATZ  |                     |          |
| Garten            | GARTEN    |                     |          |
- Tür mit Feuerwiderstandsklasse  
 EI2 30  
 EI2 30-C (selbstschließend)  
 EI2 30-C-Sm (selbstschließend, rauchdicht)

PLANVERFASSER:

**SCHEIBENREIF**  
 ARCHITEKT SCHEIBENREIF ZT GMBH  
 Ezillingasse 6 • A-2700 Wiener Neustadt  
 Tel +43(0)2622/23094-0 • Fax 10  
 E-Mail buero@scheibenreif.at  
 URL www.scheibenreif.at

PLANINHALT:

**LAGEPLAN**

| BLOCK | TOP | GESCHOSS | MASSTAB | PLAN NR. | DATUM    |
|-------|-----|----------|---------|----------|----------|
| -     | -   | -        | 1:600   | VG001    | 23.02.21 |

# VERGABEPLAN

An der Kipp  
A - 2491 Zillingdorf-Bergwerk

## MONTAGEHÖHEN:

Schukosteckdose generell h=30cm über FFBOK  
Schukosteckdose Küche h=110cm über FFBOK  
Schukosteckdose mit Klappdeckel (Loggia) h=30cm über FFBOK  
Schukosteckdose mit Klappdeckel (Wascht., Waschm.) h=110cm über FFBOK


Schalter h=110cm über FFBOK (Mitte bei Kombination)  
E-Herdauslaß h=30cm über FFBOK  
Wohnungsverteiler h=Eingang Türzarge OK  
Türsprechteile innen UK=130cm über FFBOK

TV/SAT-Dose h=30cm über FFBOK  
Wandauslaß generell h=220cm über FFBOK  
Wandauslaß über E-Herd h=220cm über FFBOK  
Wandauslaß über Waschtisch h=220cm über FFBOK

## SYMBOLBILD



## LAGEPLAN:

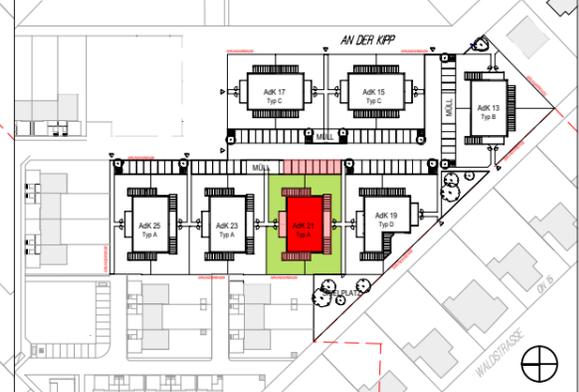

## LEGENDE:

- TR ..... Trockner
- GS ..... Geschirrspüler
- UTS ..... Unterschrank
- KS ..... Kühlschrank
- EH ..... E-Herd
- UL ..... Umluft
- KL ..... Klingel
- FR ..... Feuchtrauminstallation
- LD ..... Leerdose
- OL ..... Oberlichte
- WP ..... Wärmepumpe
- FPH... Fertigparapethöhe

## GRUNDEIGENTÜMER:



## BAUBETREUUNG:



## PLANVERFASSER:




## PLANINHALT:

## AdK 21 - ÜBERSICHTSPLAN

| BLOCK | TOP | GESCHOSS | MASSSTAB | PLAN NR. | DATUM    |
|-------|-----|----------|----------|----------|----------|
| 21    | -   | -        | 1:600    | VG070    | 23.02.21 |

dies ist eine unverbindliche Plankopie! vorbehaltlich Änderungen während der Bauausführung! Die Planunterlagen basieren auf den Ausführungsunterlagen unter Vorbehalt geringfügiger Änderungen!

Für die Anfertigung von Einbaumöbel sind Naturmaße zu nehmen! Einbaumöbel nicht am Außenwände stellen! Gefahr von Schimmelbildung! Die dargestellte Kücheneinrichtung, Waschmaschine etc. gelten nur als Möblierungsvorschlag und sind nicht inkludiert.

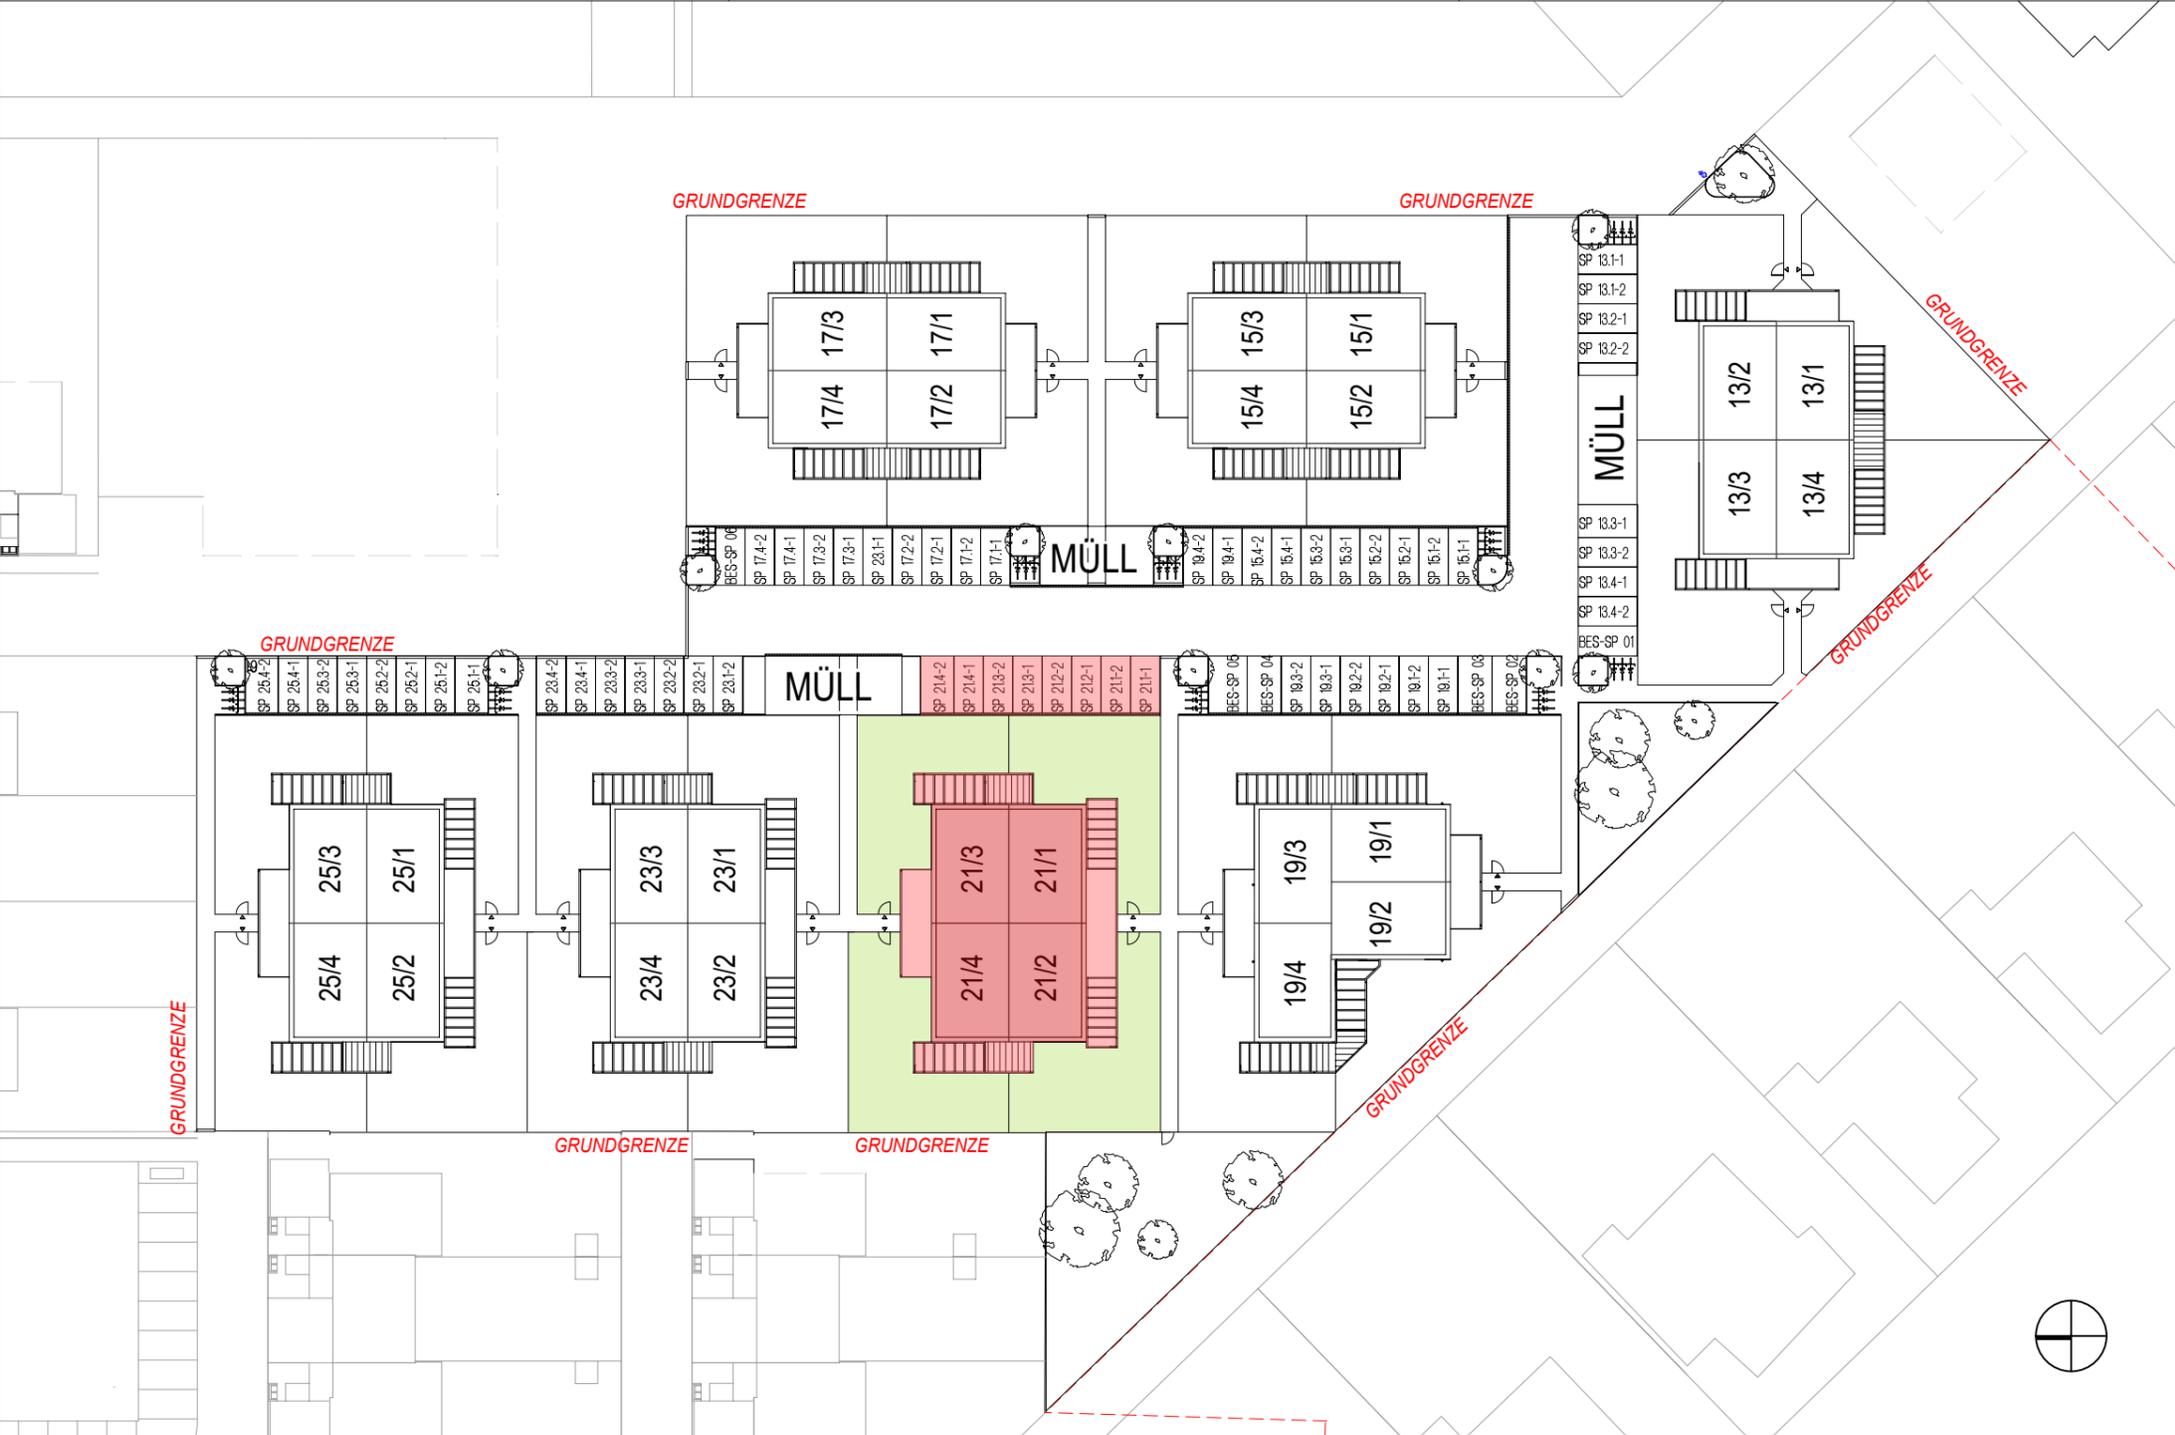

- HAUPTGEBÄUDE
- NEBENGEBÄUDE (PA, VORPLATZ, TERRASSEN)
- MIETERGÄRTEN

## ABKÜRZUNGEN:

- |                   |           |
|-------------------|-----------|
| Wohnküche         | WOHNKÜCHE |
| Zimmer            | ZIMMER    |
| Toilette          | WC        |
| Badezimmer        | BAD       |
| Windfang          | WINDFANG  |
| Vorraum           | VORRAUM   |
| Gang              | GANG      |
| Abstellraum       | AR        |
| Parteienabstellr. | PA        |
| Technikraum       | TECHNIK   |
| Terrasse          | TERRASSE  |
| Vorplatz          | VORPLATZ  |
| Garten            | GARTEN    |

Wasserzählerschacht WASSER  
Müllraum MÜLLRAUM

Tür mit Feuerwiderstandsklasse  
EI2 30  
EI2 30-C (selbstschließend)  
EI2 30-C-Sm (selbstschließend,  
rauchdicht)

MONTAGEHÖHEN:

Schukosteckdose generell h=30cm über FFBOK  
 Schukosteckdose Küche h=110cm über FFBOK  
 Schukosteckdose mit Klappdeckel (Loggia) h=30cm über FFBOK  
 Schukosteckdose mit Klappdeckel (Wascht., Waschm.) h=110cm über FFBOK

Schalter h=110cm über FFBOK (Mitte bei Kombination)  
 E-Herdauslaß h=30cm über FFBOK  
 Wohnungsverteiler h=Eingang Türzarge OK  
 Türsprechsteile innen UK=130cm über FFBOK


TV/SAT-Dose h=30cm über FFBOK  
 Wandauslaß generell h=220cm über FFBOK  
 Wandauslaß über E-Herd h=220cm über FFBOK  
 Wandauslaß über Waschtisch h=220cm über FFBOK

# VERGABEPLAN

An der Kipp  
 A - 2491 Zillingdorf-Bergwerk

dies ist eine unverbindliche Plankopie!  
 vorbehaltlich Änderungen während der Bauausführung!  
 Die Planunterlagen basieren auf den Ausführungsunterlagen unter Vorbehalt geringfügiger Änderungen!

Für die Anfertigung von Einbaumöbel sind Naturmaße zu nehmen!  
 Einbaumöbel nicht am Außenwände stellen! Gefahr von Schimmelbildung!  
 Die dargestellte Kücheneinrichtung, Waschmaschine etc. gelten nur als Möblierungsvorschlag und sind nicht inkludiert.

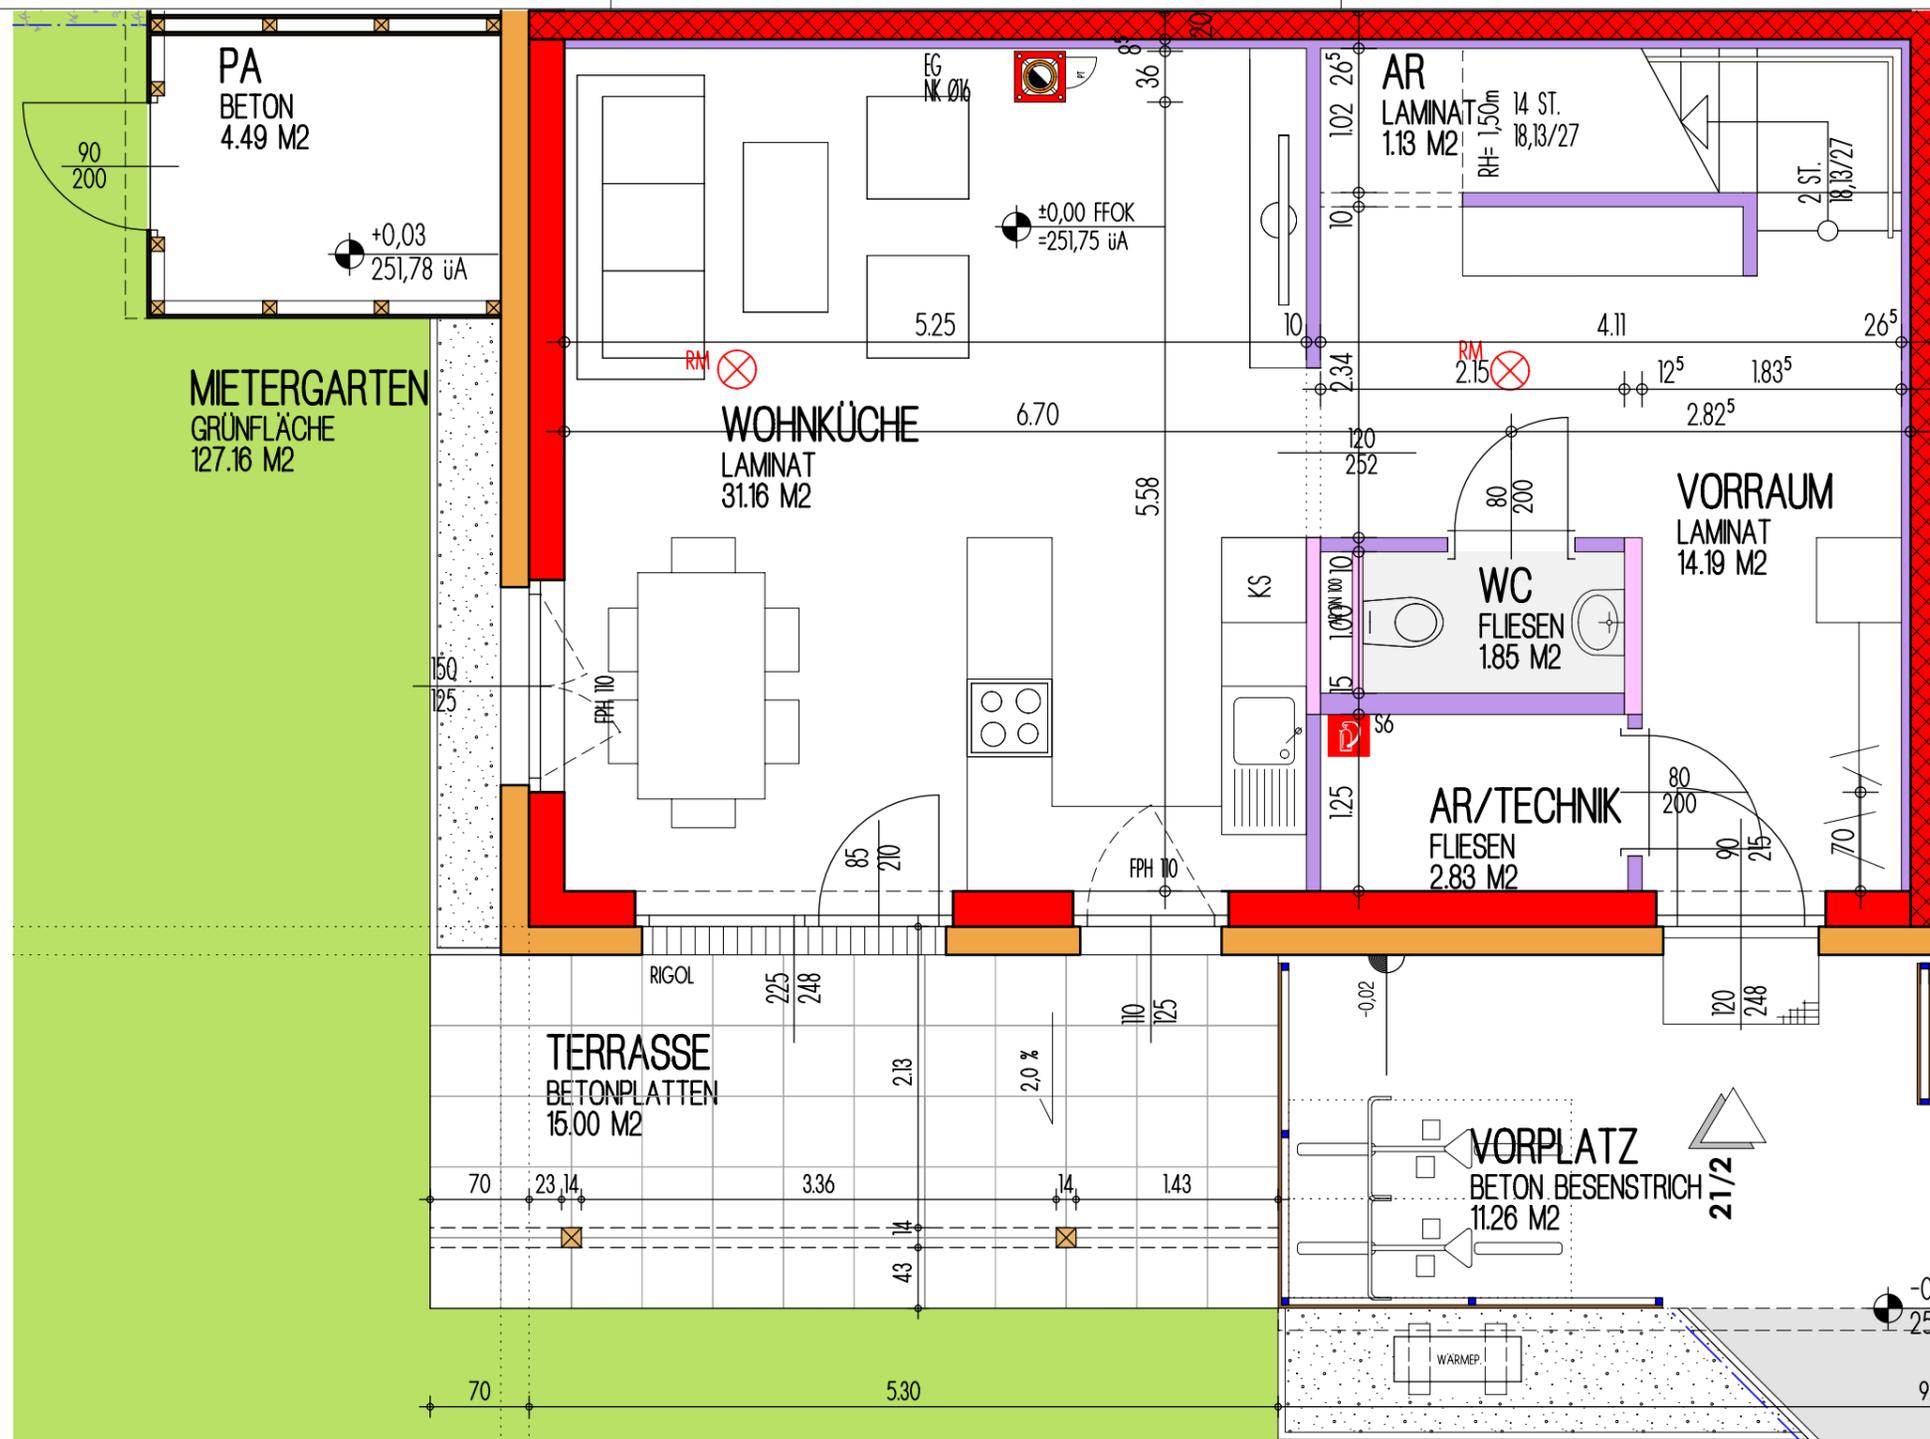

SYMBOLBILD



LAGEPLAN:



LEGENDE:

- TR ..... Trockner
- GS ..... Geschirrspüler
- UTS ..... Unterschrank
- KS ..... Kühlschrank
- EH ..... E-Herd
- UL ..... Umluft
- KL ..... Klingel
- FR ..... Feuchtrauminstallation
- LD ..... Leerdose
- OL ..... Oberlichte
- WP..... Wärmepumpe
- FPH... Fertigparapethöhe

KENNWERTE:

|                        |                       |
|------------------------|-----------------------|
| Wohnnutzfläche EG      | 51,16 m <sup>2</sup>  |
| Wohnnutzfläche OG      | 48,73 m <sup>2</sup>  |
| Wohnnutzfläche gesamt: | 99,89 m <sup>2</sup>  |
| Terrasse:              | 15,00 m <sup>2</sup>  |
| Parteienabstellraum:   | 4,49 m <sup>2</sup>   |
| Mietergarten:          | 127,16 m <sup>2</sup> |
| Stellplatz Anzahl:     | 2                     |

GRUNDEIGENTÜMER:



BAUBETREUUNG:



PLANVERFASSER:



PLANINHALT:

**AdK 21/2 - ERDGESCHOSS**

| BLOCK | TOP | GESCHOSS | MASSTAB | PLAN NR. | DATUM    |
|-------|-----|----------|---------|----------|----------|
| 21    | 02  | EG       | 1:50    | VG075    | 23.02.21 |

ELEKTRO LEGENDE:

|  |                                |  |                           |  |                               |  |                          |
|--|--------------------------------|--|---------------------------|--|-------------------------------|--|--------------------------|
|  | Deckenlichtauslass             |  | Geräteanschluss 230V      |  | Serienschalter einpolig       |  | Glocke                   |
|  | Wandlichtauslass               |  | Geräteanschluss 400V      |  | Wechselschalter einpolig      |  | Thermostat (Bediengerät) |
|  | Wandanbauleuchte               |  | Multimediale Dose         |  | Kreuzschalter einpolig        |  | Lüftung                  |
|  | Gitterleuchte PA               |  | Multimediale Verriegelung |  | Ausschalter einpolig          |  | Rauchmelder              |
|  | Schutzkontakt-Steckdose        |  | Telefondose               |  | Ausschalter mit Kontrolllicht |  | Zusatzheizung Badezimmer |
|  | Schutzkontakt-Steckdose 2-fach |  | Elektroverteiler          |  | Taster                        |  | Kemperventil             |
|  | Schutzkontakt-Steckdose 3-fach |  | Medienverteiler           |  | Bewegungsmelder               |  | Nachströmelement         |
|  | Schuko-Steckdose mit Klappe    |  | Fußbodenheizungsverteiler |  | Jalousie Tastschalter AZ      |  | Erdungsanschluss         |
|  | Schuko-Steckdose an der Decke  |  |                           |  |                               |  |                          |

AZ... Aufzählungsposition für Jalousie elektrisch vorgeordnet mit Taster - Raumthermostat elektrisch vorgeordnet  
 Lichtkreis (LK) Decken-/Wandauslass wird über zugehörigen Lichtkreis Taster (LK) gesteuert.  
 Küche nur mit Umluft, keine Abluft!  
 --- Öffnungslinien Fenster

ABKÜRZUNGEN:

|                   |           |
|-------------------|-----------|
| Wohnküche         | WOHNKÜCHE |
| Zimmer            | ZIMMER    |
| Toilette          | WC        |
| Badezimmer        | BAD       |
| Windfang          | WINDFANG  |
| Vorraum           | VORRAUM   |
| Gang              | GANG      |
| Abstellraum       | AR        |
| Parteienabstellr. | PA        |
| Technikraum       | TECHNIK   |
| Terrasse          | TERRASSE  |
| Vorplatz          | VORPLATZ  |
| Garten            | GARTEN    |

Wasserzählerschacht WASSER  
 Müllraum MÜLLRAUM

Tür mit Feuerwiderstandsklasse  
 EI2 30  
 EI2 30-C (selbstschließend)  
 EI2 30-C-Sm (selbstschließend, rauchdicht)

MONTAGEHÖHEN:

Schukosteckdose generell h=30cm über FFBOK  
 Schukosteckdose Küche h=110cm über FFBOK  
 Schukosteckdose mit Klappdeckel (Loggia) h=30cm über FFBOK  
 Schukosteckdose mit Klappdeckel (Wascht., Waschm.) h=110cm über FFBOK

Schalter h=110cm über FFBOK (Mitte bei Kombination)  
 E-Herdauslaß h=30cm über FFBOK  
 Wohnungsverteiler h=Eingang Türzarge OK  
 Türsprechsteile innen UK=130cm über FFBOK



TV/SAT-Dose h=30cm über FFBOK  
 Wandauslaß generell h=220cm über FFBOK  
 Wandauslaß über E-Herd h=220cm über FFBOK  
 Wandauslaß über Waschtisch h=220cm über FFBOK

# VERGABEPLAN

An der Kipp  
 A - 2491 Zillingdorf-Bergwerk

dies ist eine unverbindliche Plankopie!  
 vorbehaltlich Änderungen während der Bauausführung!  
 Die Planunterlagen basieren auf den Ausführungsunterlagen unter Vorbehalt geringfügiger Änderungen!

Für die Anfertigung von Einbaumöbel sind Naturmaße zu nehmen!  
 Einbaumöbel nicht an Außenwände stellen! Gefahr von Schimmelbildung!  
 Die dargestellte Kücheneinrichtung, Waschmaschine etc. gelten nur als Möblierungsvorschlag und sind nicht inkludiert.

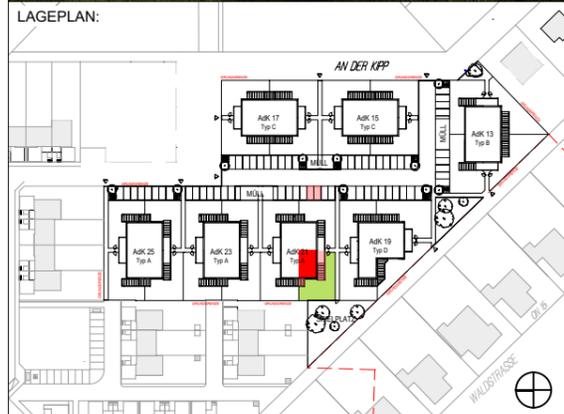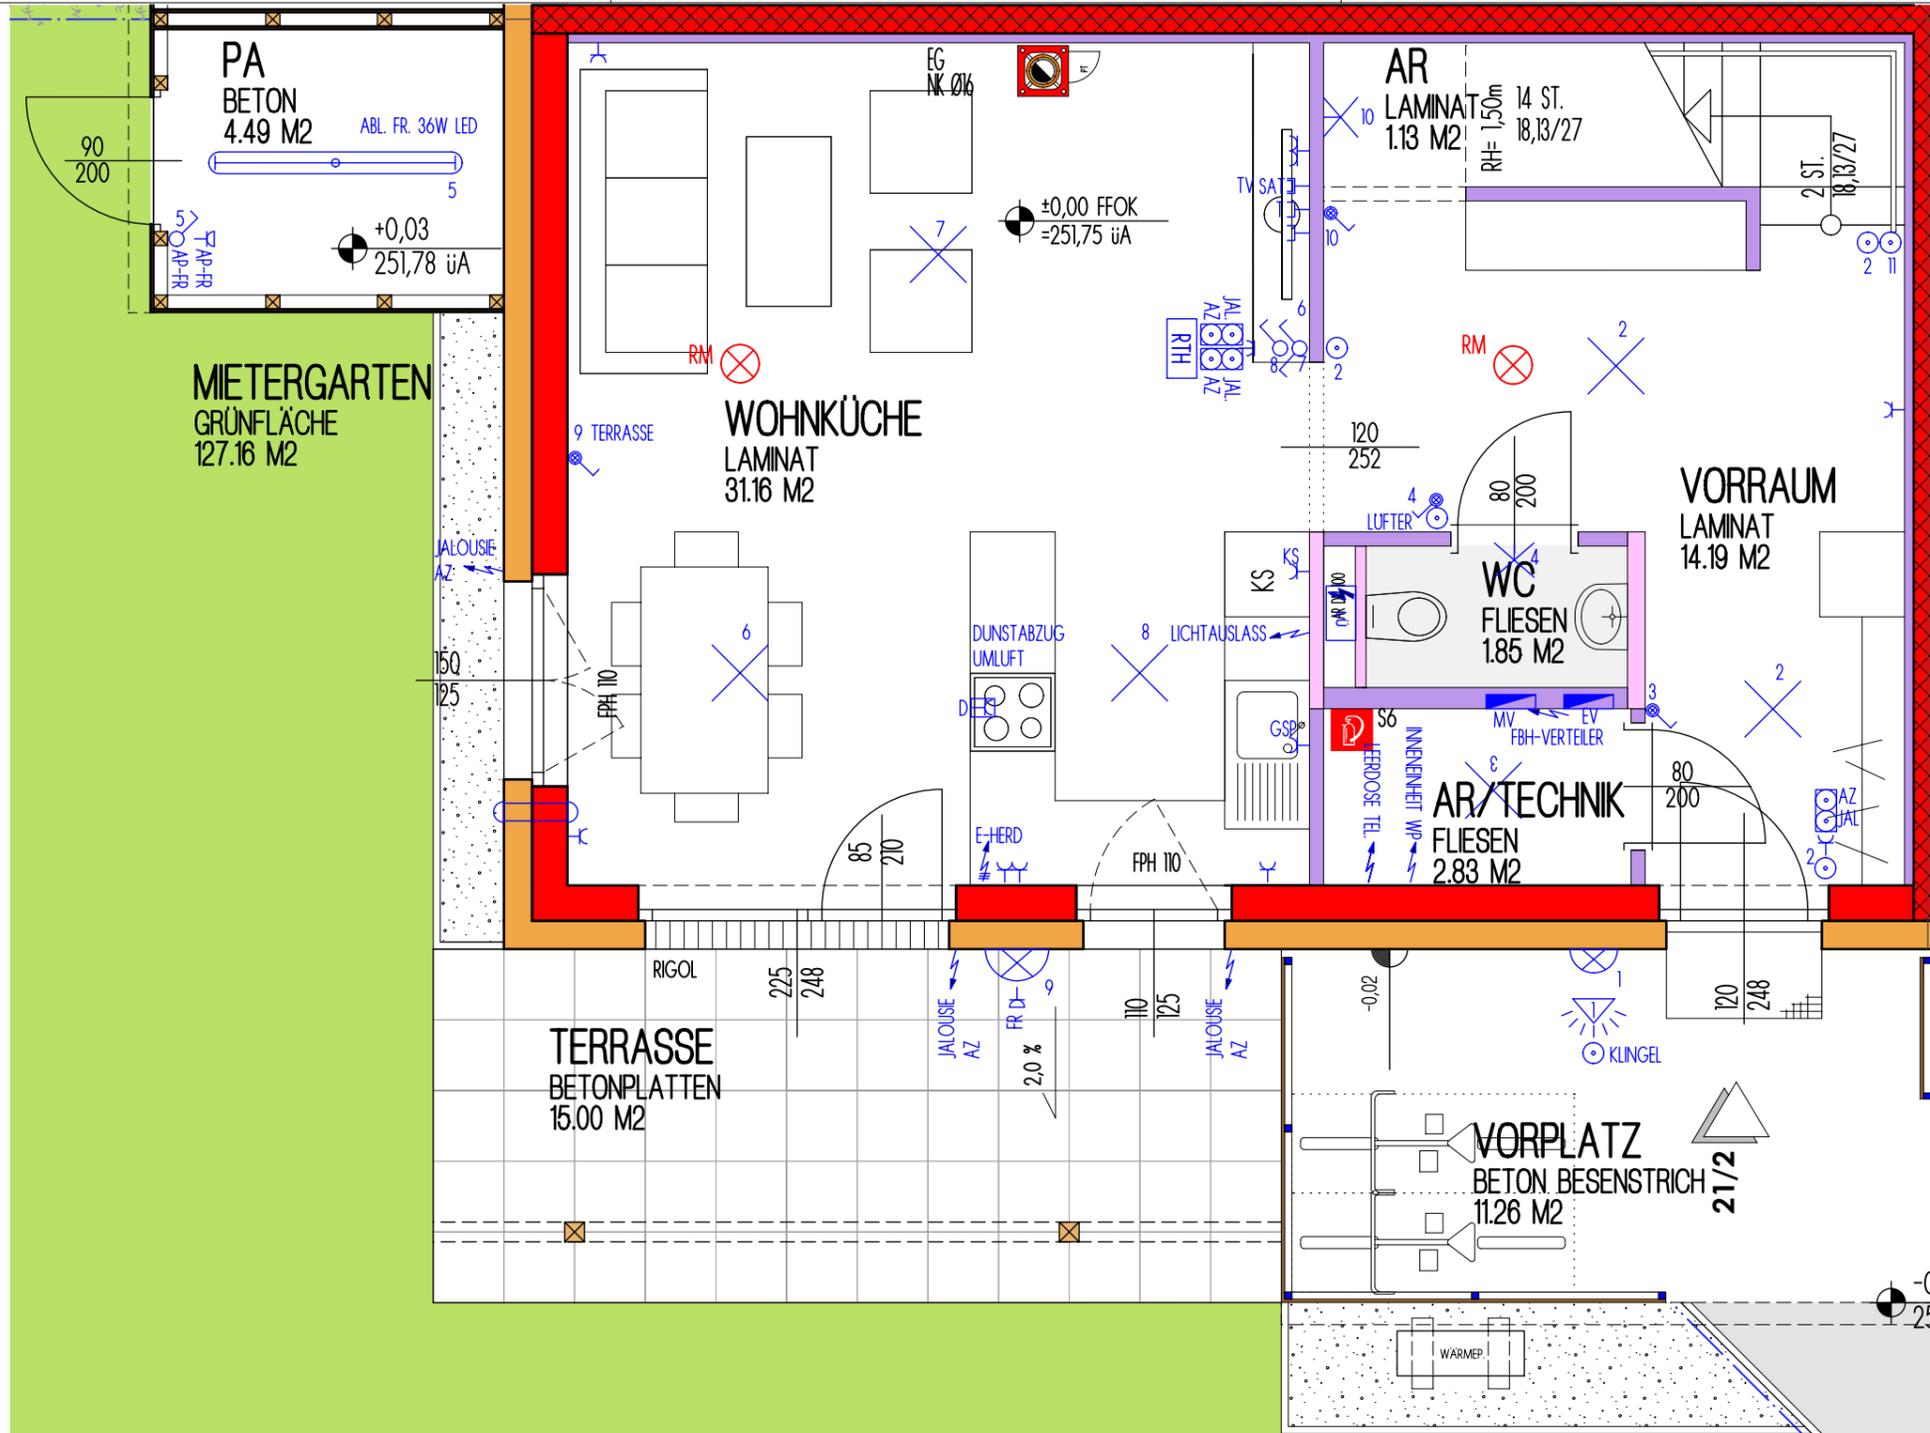

| LEGENDE:                        | KENNWERTE:                                  |
|---------------------------------|---|
| TR ..... Trockner               | Wohnnutzfläche EG 51,16 m <sup>2</sup>      |
| GS ..... Geschirrspüler         | Wohnnutzfläche OG 48,73 m <sup>2</sup>      |
| UTS ..... Unterschrank          | Wohnnutzfläche gesamt: 99,89 m <sup>2</sup> |
| KS ..... Kühlschrank            | Terrasse: 15,00 m <sup>2</sup>              |
| EH ..... E-Herd                 | Parteienabstellraum: 4,49 m <sup>2</sup>    |
| UL ..... Umluft                 | Mietergarten: 127,16 m <sup>2</sup>         |
| KL ..... Klingel                | Stellplatz Anzahl: 2                        |
| FR ..... Feuchtrauminstallation |   |
| LD ..... Leerdose               |   |
| OL ..... Oberlichte             |   |
| WP ..... Wärmepumpe             |   |
| FPH... Fertigarapethöhe         |   |

GRUNDEIGENTÜMER:

BAUBETREUUNG:

ELEKTRO LEGENDE:

|  |                                |  |                           |  |                               |  |                          |  |   |  |
|--|--------------------------------|--|---------------------------|--|-------------------------------|--|--------------------------|--|---|--|
|  | Deckenlichtauslass             |  | Geräteanschluss 230V      |  | Serienschalter einpolig       |  | Glocke                   | AZ... Aufzählungsposition<br>- für Jalousie elektrisch vorge richtet mit Taster<br>- Raumthermostat elektrisch vorge richtet<br><br>Lichtkreis (LK) Decken-/Wandauslass wird über<br>zugehörigen Lichtkreis Taster (LK) gesteuert.<br>Küche nur mit Umluft, keine Abluft!<br><br>-- Öffnungslinien Fenster | WOHNKÜCHE<br>ZIMMER<br>WC<br>BAD<br>WINDFANG<br>VORRAUM<br>GANG<br>ABSTELLRAUM<br>PARTEIENABSTELL.<br>TECHNIKRAUM<br>TERRASSE<br>VORPLATZ<br>GARTEN | Wasserzählerschacht WASSER<br>MÜLLRAUM<br>MÜLLRAUM |
|  | Wandlichtauslass               |  | Geräteanschluss 400V      |  | Wechselschalter einpolig      |  | Thermostat (Bediengerät) |  |   |  |
|  | Wandanbauleuchte               |  | Multimediale Dose         |  | Kreuzschalter einpolig        |  | Lüftung                  | Wohnküche<br>Zimmer<br>Toilette<br>Badezimmer<br>Windfang<br>Vorraum<br>Gang<br>Abstellraum<br>Parteienabstell.<br>Technikraum<br>Terrasse<br>Vorplatz<br>Garten   | Tür mit Feuerwiderstandsklasse<br>EI2 30<br>EI2 30-C (selbstschließend)<br>EI2 30-C-Sm (selbstschließend,<br>rauchdicht)                            |  |
|  | Gitterleuchte PA               |  | Multimediale Vererrohrung |  | Ausschalter einpolig          |  | Rauchmelder              |  |   |  |
|  | Schutzkontakt-Steckdose        |  | Telefondose               |  | Ausschalter mit Kontrolllicht |  | Zusatzheizung Badezimmer | WOHNKÜCHE<br>ZIMMER<br>WC<br>BAD<br>WINDFANG<br>VORRAUM<br>GANG<br>ABSTELLRAUM<br>PARTEIENABSTELL.<br>TECHNIKRAUM<br>TERRASSE<br>VORPLATZ<br>GARTEN  | Tür mit Feuerwiderstandsklasse<br>EI2 30<br>EI2 30-C (selbstschließend)<br>EI2 30-C-Sm (selbstschließend,<br>rauchdicht)                            |  |
|  | Schutzkontakt-Steckdose 2-fach |  | Elektroverteiler          |  | Taster                        |  | Kemperventil             |  |   |  |
|  | Schutzkontakt-Steckdose 3-fach |  | Medienverteiler           |  | Bewegungsmelder               |  | Nachströmelement         | WOHNKÜCHE<br>ZIMMER<br>WC<br>BAD<br>WINDFANG<br>VORRAUM<br>GANG<br>ABSTELLRAUM<br>PARTEIENABSTELL.<br>TECHNIKRAUM<br>TERRASSE<br>VORPLATZ<br>GARTEN  | Tür mit Feuerwiderstandsklasse<br>EI2 30<br>EI2 30-C (selbstschließend)<br>EI2 30-C-Sm (selbstschließend,<br>rauchdicht)                            |  |
|  | Schuko-Steckdose mit Klappe    |  | Fußbodenheizungsverteiler |  | Jalousien Tastschalter AZ     |  | Erdungsanschluss         |  |   |  |
|  | Schuko-Steckdose an der Decke  |  |                           |  |                               |  |                          |  |   |  |

PLANVERFASSER:

ARCHITEKT SCHEIBENREIF ZT GMBH  
 Ezillingasse 6 • A-2700 Wiener Neustadt  
 Tel +43(0)2622/23094-0 • Fax 10  
 E-Mail buero@scheibenreif.at  
 URL www.scheibenreif.at

PLANINHALT:  
**AdK 21/2 - ERDGESCHOSS - Elektro**

| BLOCK | TOP | GESCHOSS | MASSSTAB | PLAN NR. | DATUM    |
|-------|-----|----------|----------|----------|----------|
| 21    | 02  | EG       | 1:50     | VG076    | 23.02.21 |

MONTAGEHÖHEN:

Schukosteckdose generell h=30cm über FFBOK  
 Schukosteckdose Küche h=110cm über FFBOK  
 Schukosteckdose mit Klappdeckel (Loggia) h=30cm über FFBOK  
 Schukosteckdose mit Klappdeckel (Wascht., Waschm.) h=110cm über FFBOK


Schalter h=110cm über FFBOK (Mitte bei Kombination)  
 E-Herdauslaß h=30cm über FFBOK  
 Wohnungsverteiler h=Eingang Türzarge OK  
 Türsprechsteile innen UK=130cm über FFBOK

TV/SAT-Dose h=30cm über FFBOK  
 Wandauslaß generell h=220cm über FFBOK  
 Wandauslaß über E-Herd h=220cm über FFBOK  
 Wandauslaß über Waschtisch h=220cm über FFBOK

# VERGABEPLAN

An der Kipp  
 A - 2491 Zillingdorf-Bergwerk


dies ist eine unverbindliche Plankopie!  
 vorbehaltlich Änderungen während der Bauausführung!  
 Die Planunterlagen basieren auf den Ausführungsunterlagen unter Vorbehalt geringfügiger Änderungen!

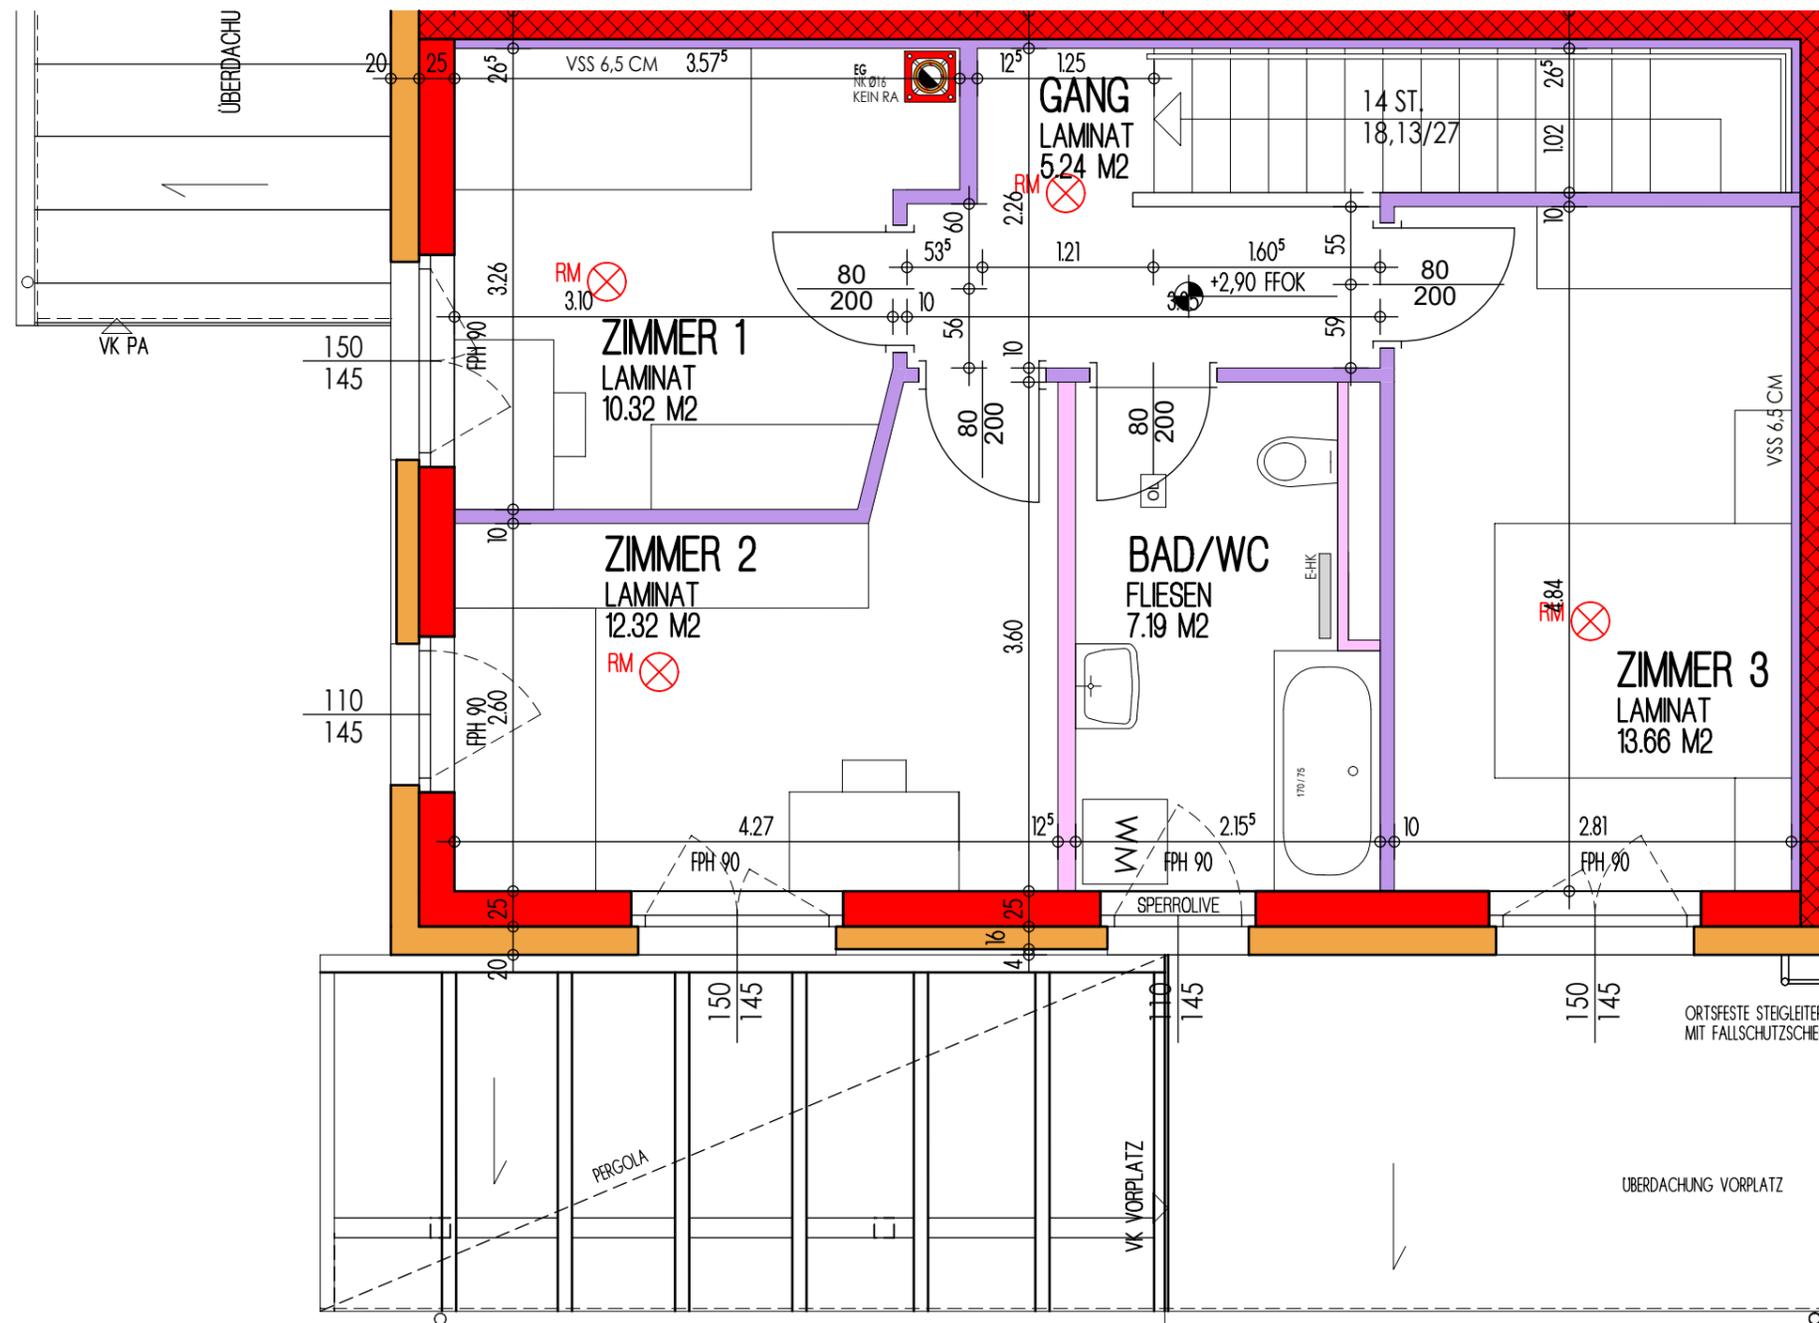

SYMBOLBILD



LAGEPLAN:

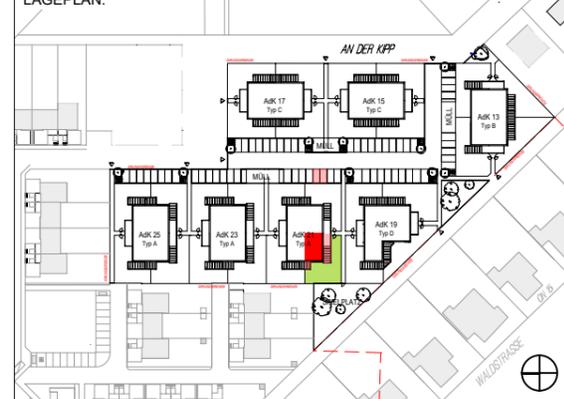

LEGENDE:

- TR ..... Trockner
- GS ..... Geschirrspüler
- UTS ..... Unterschrank
- KS ..... Kühlschrank
- EH ..... E-Herd
- UL ..... Umluft
- KL ..... Klingel
- FR ..... Feuchtrauminstallation
- LD ..... Leerdose
- OL ..... Oberlichte
- WP ..... Wärmepumpe
- FPH... Fertigarapethöhe

KENNWERTE:

|                        |                       |
|------------------------|-----------------------|
| Wohnnutzfläche EG      | 51,16 m <sup>2</sup>  |
| Wohnnutzfläche OG      | 48,73 m <sup>2</sup>  |
| Wohnnutzfläche gesamt: | 99,89 m <sup>2</sup>  |
| Terrasse:              | 15,00 m <sup>2</sup>  |
| Parteienabstellraum:   | 4,49 m <sup>2</sup>   |
| Mietergarten:          | 127,16 m <sup>2</sup> |
| Stellplatz Anzahl:     | 2                     |

GRUNDEIGENTÜMER:



BAUBETREUUNG:



PLANVERFASSER:



PLANINHALT:

|                         |     |          |         |          |          |
|-------------------------|-----|----------|---------|----------|----------|
| AdK 21/2 - OBERGESCHOSS |     |          |         |          |          |
| BLOCK                   | TOP | GESCHOSS | MASSTAB | PLAN NR. | DATUM    |
| 21                      | 02  | OG       | 1:50    | VG077    | 23.02.21 |

ELEKTRO LEGENDE:

|  |                                |  |                           |  |                               |  |                          |
|--|--------------------------------|--|---------------------------|--|-------------------------------|--|--------------------------|
|  | Deckenlichtauslass             |  | Geräteanschluss 230V      |  | Serienschalter einpolig       |  | Glocke                   |
|  | Wandlichtauslass               |  | Geräteanschluss 400V      |  | Wechselschalter einpolig      |  | Thermostat (Bediengerät) |
|  | Wandanbauleuchte               |  | Multimedialeerdose        |  | Kreuzschalter einpolig        |  | Lüftung                  |
|  | Gitterleuchte PA               |  | Multimedialeerdose        |  | Ausschalter einpolig          |  | Rauchmelder              |
|  | Schutzkontakt-Steckdose        |  | Telefondose               |  | Ausschalter mit Kontrolllicht |  | Zusatzheizung Badezimmer |
|  | Schutzkontakt-Steckdose 2-fach |  | Elektroverteiler          |  | Taster                        |  | Kemperventil             |
|  | Schutzkontakt-Steckdose 3-fach |  | Medientverteiler          |  | Bewegungsmelder               |  | Nachströmelement         |
|  | Schuko-Steckdose mit Klappe    |  | Fußbodenheizungsverteiler |  | Jalousien Tastschalter AZ     |  | Erdungsanschluss         |
|  | Schuko-Steckdose an der Decke  |  |                           |  |                               |  |                          |

AZ... Aufzahlungsposition für Jalousie elektrisch vorgefertigt mit Taster  
 - Raumthermostat elektrisch vorgefertigt  
 Lichtkreis (LK) Decken-/Wandauslass wird über zugehörigen Lichtkreis Taster (LK) gesteuert.  
 Küche nur mit Umluft, keine Abluft!  
 - - Öffnungslinien Fenster

ABKÜRZUNGEN:

|                   |           |                     |          |
|-------------------|-----------|---------------------|----------|
| Wohnküche         | WOHNKÜCHE | Wasserzählerschacht | WASSER   |
| Zimmer            | ZIMMER    | Müllraum            | MÜLLRAUM |
| Toilette          | WC        |                     |          |
| Badezimmer        | BAD       |                     |          |
| Vorraum           | VORRAUM   |                     |          |
| Windfang          | WINDFANG  |                     |          |
| Gang              | GANG      |                     |          |
| Abstellraum       | AR        |                     |          |
| Parteienabstellr. | PA        |                     |          |
| Technikraum       | TECHNIK   |                     |          |
| Terrasse          | TERRASSE  |                     |          |
| Vorplatz          | VORPLATZ  |                     |          |
| Garten            | GARTEN    |                     |          |

Tür mit Feuerwiderstandsklasse E12 30  
 E12 30-C (selbstschließend)  
 E12 30-C-Sm (selbstschließend, rauchdicht)

Für die Anfertigung von Einbaumöbel sind Naturmaße zu nehmen!  
 Einbaumöbel nicht an Außenwände stellen! Gefahr von Schimmelbildung!  
 Die dargestellte Kücheneinrichtung, Waschmaschine etc. gelten nur als Möblierungsvorschlag und sind nicht inkludiert.

MONTAGEHÖHEN:

Schukosteckdose generell h=30cm über FFBOK  
 Schukosteckdose Küche h=110cm über FFBOK  
 Schukosteckdose mit Klappdeckel (Loggia) h=30cm über FFBOK  
 Schukosteckdose mit Klappdeckel (Wascht., Waschm.) h=110cm über FFBOK


Schalter h=110cm über FFBOK (Mitte bei Kombination)  
 E-Herdauslaß h=30cm über FFBOK  
 Wohnungsverteiler h=Eingang Türzarge OK  
 Türsprechsteile innen UK=130cm über FFBOK

TV/SAT-Dose h=30cm über FFBOK  
 Wandauslaß generell h=220cm über FFBOK  
 Wandauslaß über E-Herd h=220cm über FFBOK  
 Wandauslaß über Waschtisch h=220cm über FFBOK

# VERGABEPLAN

An der Kipp  
 A - 2491 Zillingdorf-Bergwerk

dies ist eine unverbindliche Plankopie!  
 vorbehaltlich Änderungen während der Bauausführung!  
 Die Planunterlagen basieren auf den Ausführungsunterlagen unter Vorbehalt geringfügiger Änderungen!

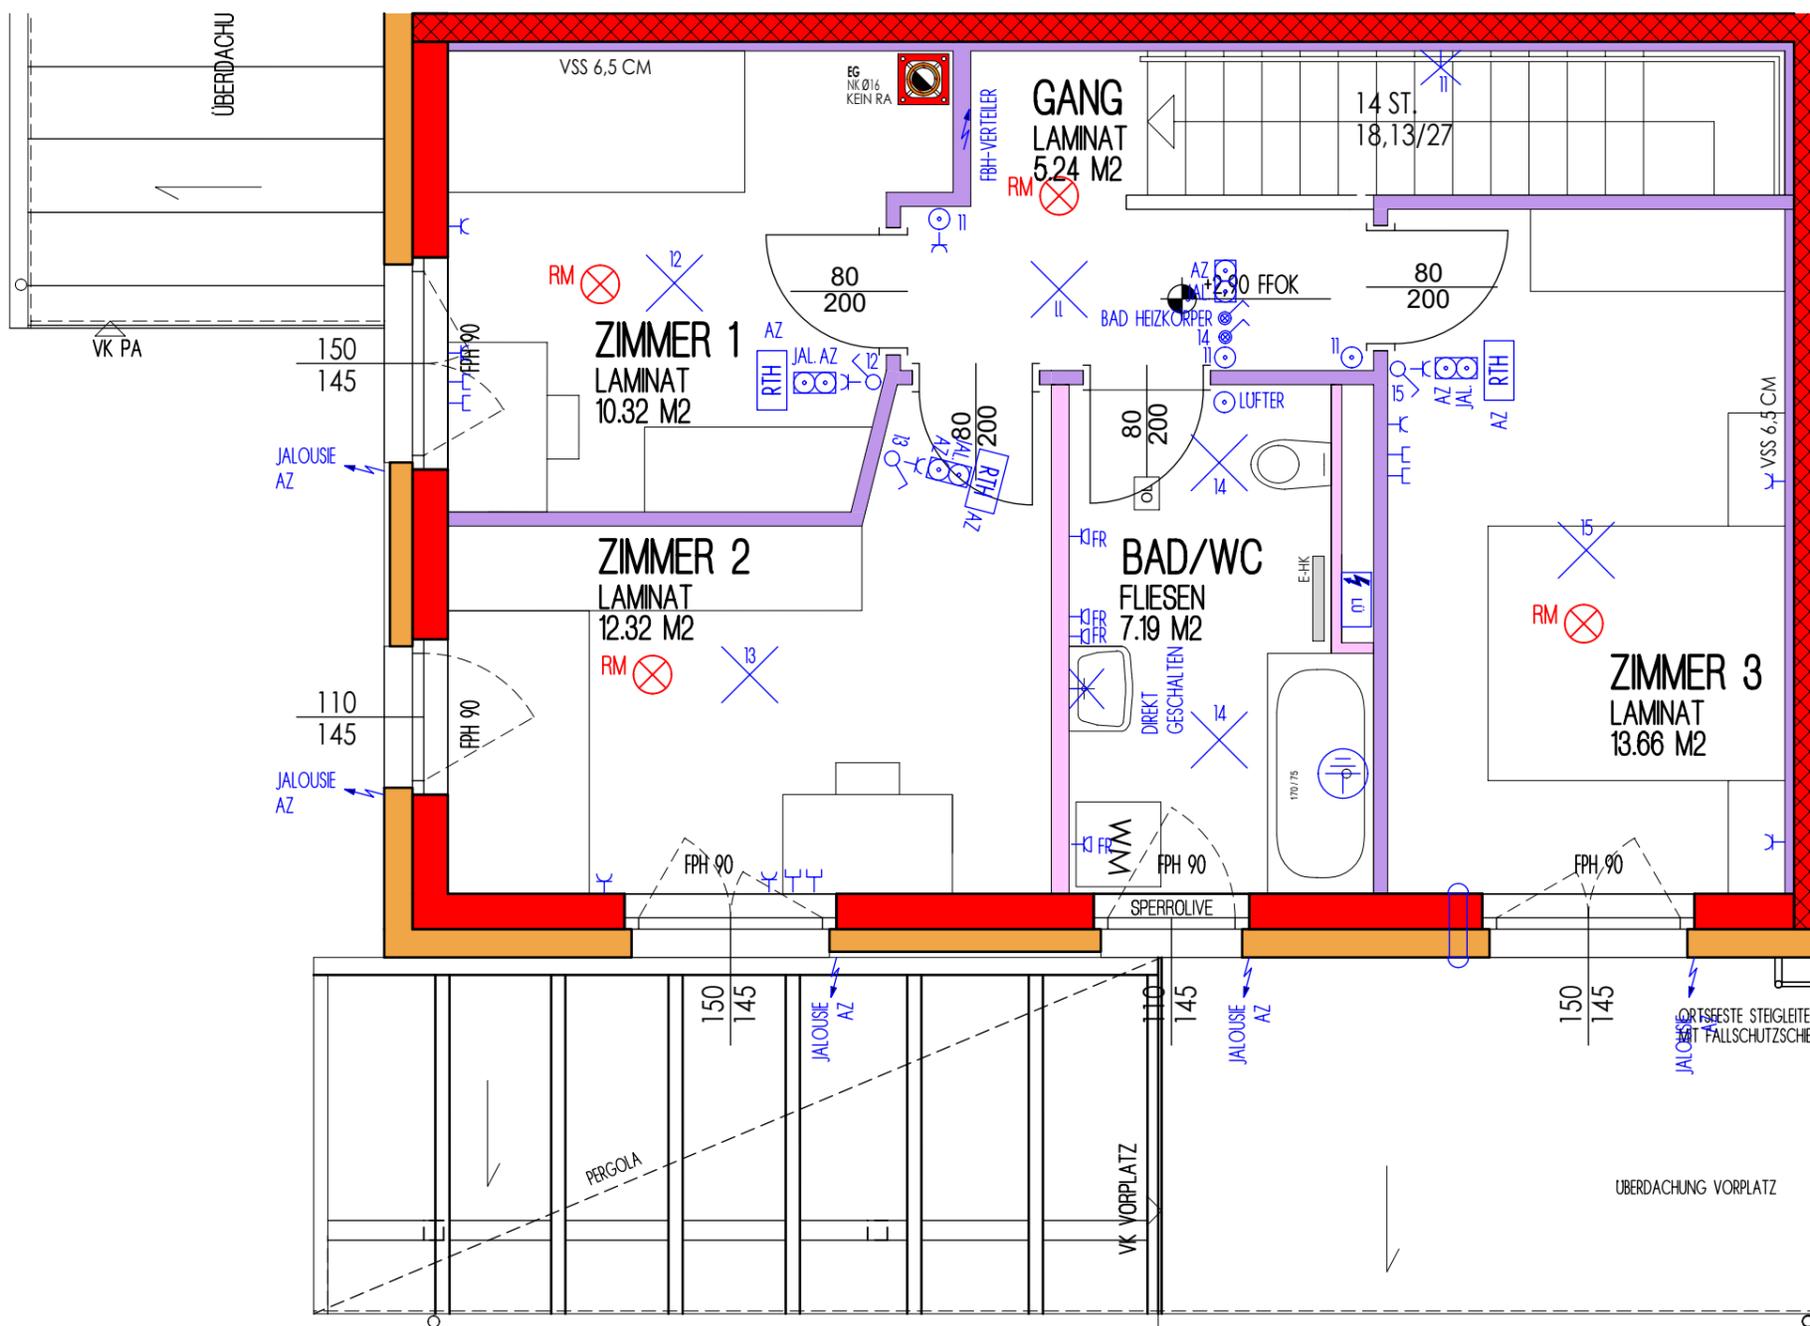

SYMBOLBILD



LAGEPLAN:



LEGENDE:

- TR ..... Trockner
- GS ..... Geschirrspüler
- UTS ..... Unterschrank
- KS ..... Kühlschrank
- EH ..... E-Herd
- UL ..... Umluft
- KL ..... Klingel
- FR ..... Feuchtrauminstallation
- LD ..... Leerdose
- OL ..... Oberlichte
- WP ..... Wärmepumpe
- FPH... Fertigparapethöhe

KENNWERTE:

|                        |                       |
|------------------------|-----------------------|
| Wohnnutzfläche EG      | 51,16 m <sup>2</sup>  |
| Wohnnutzfläche OG      | 48,73 m <sup>2</sup>  |
| Wohnnutzfläche gesamt: | 99,89 m <sup>2</sup>  |
| Terrasse:              | 15,00 m <sup>2</sup>  |
| Parteienabstellraum:   | 4,49 m <sup>2</sup>   |
| Mietergarten:          | 127,16 m <sup>2</sup> |
| Stellplatz Anzahl:     | 2                     |

GRUNDEIGENTÜMER:



BAUBETREUUNG:



ELEKTRO LEGENDE:

|  |                                |  |                           |  |                               |  |                          |
|--|--------------------------------|--|---------------------------|--|-------------------------------|--|--------------------------|
|  | Deckenlichtauslass             |  | Geräteanschluss 230V      |  | Serienschalter einpolig       |  | Glocke                   |
|  | Wandlichtauslass               |  | Geräteanschluss 400V      |  | Wechselschalter einpolig      |  | Thermostat (Bediengerät) |
|  | Wandanbauleuchte               |  | Multimediale Dose         |  | Kreuzschalter einpolig        |  | Lüftung                  |
|  | Gitterleuchte PA               |  | Multimediale Verrohrung   |  | Ausschalter einpolig          |  | Rauchmelder              |
|  | Schutzkontakt-Steckdose        |  | Telefondose               |  | Ausschalter mit Kontrolllicht |  | Zusatzheizung Badezimmer |
|  | Schutzkontakt-Steckdose 2-fach |  | Elektroverteiler          |  | Taster                        |  | Kemperventil             |
|  | Schutzkontakt-Steckdose 3-fach |  | Medienverteiler           |  | Bewegungsmelder               |  | Nachströmelement         |
|  | Schuko-Steckdose mit Klappe    |  | Fußbodenheizungsverteiler |  | Jalousien Tastschalter AZ     |  | Erdungsanschluss         |
|  | Schuko-Steckdose an der Decke  |  |                           |  |                               |  |                          |

AZ... Aufzählungsposition für Jalousie elektrisch vorgefertigt mit Taster  
 - Raumthermostat elektrisch vorgefertigt  
 Lichtkreis (LK) Decken-/Wandauslass wird über zugehörigen Lichtkreis Taster (LK) gesteuert.  
 Küche nur mit Umluft, keine Abluft!  
 - - Öffnungslinien Fenster

ABKÜRZUNGEN:

|                   |           |                     |          |
|-------------------|-----------|---------------------|----------|
| Wohnküche         | WOHNKÜCHE | Wasserzählerschacht | WASSER   |
| Zimmer            | ZIMMER    | Müllraum            | MÜLLRAUM |
| Toilette          | WC        |                     |          |
| Badezimmer        | BAD       |                     |          |
| Vorraum           | VORRAUM   |                     |          |
| Windfang          | WINDFANG  |                     |          |
| Gang              | GANG      |                     |          |
| Abstellraum       | AR        |                     |          |
| Parteienabstellr. | PA        |                     |          |
| Technikraum       | TECHNIK   |                     |          |
| Terrasse          | TERRASSE  |                     |          |
| Vorplatz          | VORPLATZ  |                     |          |
| Garten            | GARTEN    |                     |          |

Tür mit Feuerwiderstandsklasse E12 30  
 E12 30-C (selbstschließend)  
 E12 30-C-Sm (selbstschließend, rauchdicht)

PLANVERFASSER:



PLANINHALT:

## AdK 21/2 - OBERGESCHOSS - Elektro

| BLOCK | TOP | GESCHOSS | MASSTAB | PLAN NR. | DATUM    |
|-------|-----|----------|---------|----------|----------|
| 21    | 02  | OG       | 1:50    | VG078    | 23.02.21 |

Für die Anfertigung von Einbaumöbel sind Naturmaße zu nehmen!  
 Einbaumöbel nicht an Außenwände stellen! Gefahr von Schimmelbildung!  
 Die dargestellte Kücheneinrichtung, Waschmaschine etc. gelten nur als Möblierungsvorschlag und sind nicht inkludiert.