

dies ist eine unverbindliche Plankopie!
vorbehaltlich Änderungen während der Bauausführung!
Die Planunterlagen basieren auf den Ausführungsunterlagen unter Vorbehalt geringfügiger Änderungen!

Für die Anfertigung von Einbaumöbel sind Naturmaße zu nehmen!
Einbaumöbel nicht am Aussenwände stellen! Gefahr von Schimmelbildung!
Die dargestellte Kücheneinrichtung, Waschmaschine etc. gelten nur als Möblierungsvorschlag und sind nicht inkludiert.

MONTAGEHÖHEN:

Schukosteckdose generell
Schukosteckdose Küche
Schukosteckdose mit Klappdeckel (Loggia)
Schukosteckdose mit Klappdeckel (Wascht., Waschm.)

h=30cm über FFBOK
h=110cm über FFBOK
h=30cm über FFBOK
h=110cm über FFBOK

Schalter
E-Herdauslaß
Wohnungsverteiler
Türsprechsteile innen

h=110cm über FFBOK (Mitte bei Kombination)
h=30cm über FFBOK
h=Eingang Türzarge OK
UK=130cm über FFBOK

TV/SAT-Dose
Wandauslaß generell
Wandauslaß über E-Herd
Wandauslaß über Waschtisch

h=30cm über FFBOK
h=220cm über FFBOK
h=220cm über FFBOK
h=220cm über FFBOK

VERGABEPLAN

An der Kipp
A - 2491 Zillingdorf-Bergwerk

SYMBOLBILD



LAGEPLAN:



LEGENDE:

TR Trockner
GS Geschirrspüler
UTS Unterschspeicher
KS Kühlschrank
EH E-Herd
UL Umluft
KL Klingel
FR Feuchtrauminstallation
LD Leerdose
OL Oberlichte
WP Wärmepumpe
FPH... Fertigparapethöhe

GRUNDEIGENTÜMER:

ARTHUR
KRUPP
Gemeinnützige Wohnungsgesellschaft
Arthur Krupp Ges.m.b.H.

BAUBETREUUNG:

ARTHUR
KRUPP
Gemeinnützige Wohnungsgesellschaft
Arthur Krupp Ges.m.b.H.


PLANVERFASSER:

SCHEIBENREIF
ARCHITEKT SCHEIBENREIF ZT GMBH
Ezilingasse 6 • A-2700 Wiener Neustadt
Tel +43(0)2622/23094-0 • Fax 10
E-Mail buero@scheibenreif.at
URL www.scheibenreif.at

PLANINHALT:

LAGEPLAN

BLOCK	TOP	GESCHOSS	MASSSTAB	PLAN NR.	DATUM
-	-	-	1:600	VG001	23.02.21

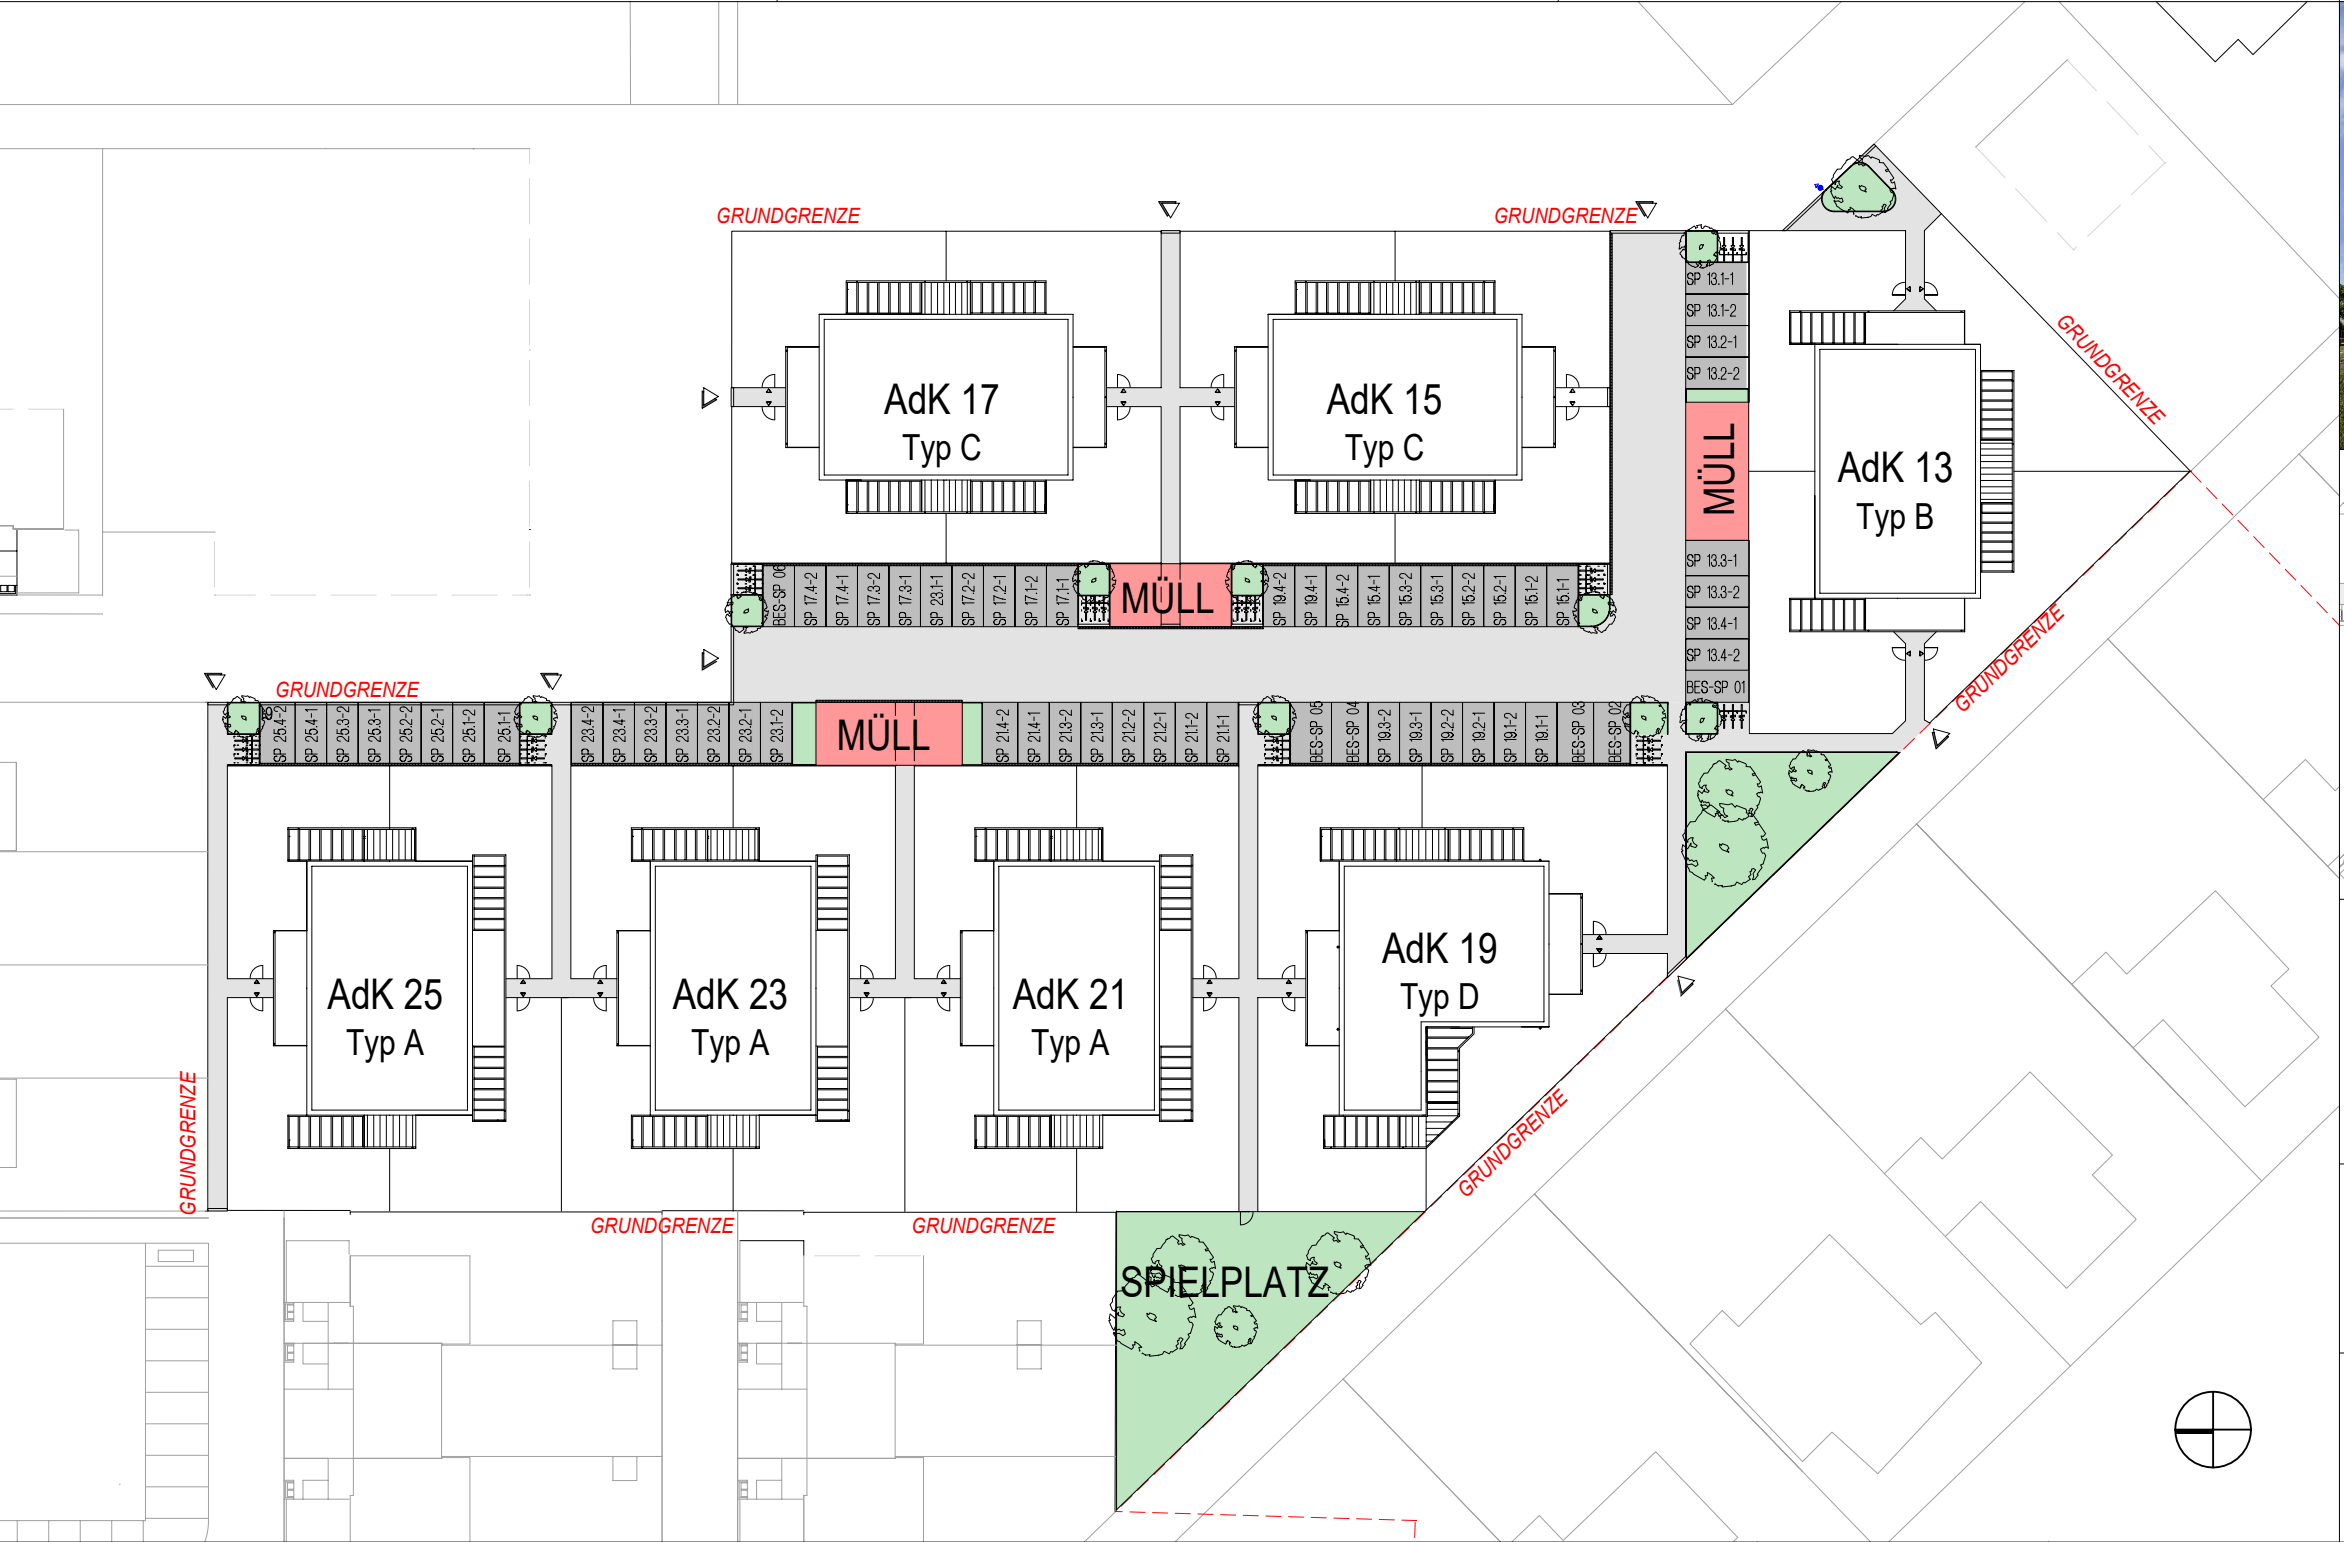

ABKÜRZUNGEN:

Wohnküche
Zimmer
Toilette
Badezimmer
Windfang
Vorraum
Gang
Abstellraum
Parteienabstellr.
Technikraum
Terrasse
Vorplatz
Garten

WOHNKÜCHE
ZIMMER
WC
BAD
WINDFANG
VORRAUM
GANG
AR
PA
TECHNIK
TERRASSE
VORPLATZ
GARTEN

Wasserzählerschacht WASSER
Müllraum MÜLLRAUM

Tür mit Feuerwiderstandsklasse
EI2 30
EI2 30-C (selbstschließend)
EI2 30-C-Sm (selbstschließend,
rauchdicht)

MÜLLRÄUME


ALLGEMEINE GRÜNFLÄCHEN

WEGE UND STRASSEN

STELLPLÄTZE

dies ist eine unverbindliche Plankopie!
vorbehaltlich Änderungen während der Bauausführung!
Die Planunterlagen basieren auf den Ausführungsunterlagen unter Vorbehalt geringfügiger Änderungen!

Für die Anfertigung von Einbaumöbel sind Naturmaße zu nehmen!
Einbaumöbel nicht am Außenwände stellen! Gefahr von Schimmelbildung!
Die dargestellte Kücheneinrichtung, Waschmaschine etc. gelten nur als Möblierungsvorschlag und sind nicht inkludiert.

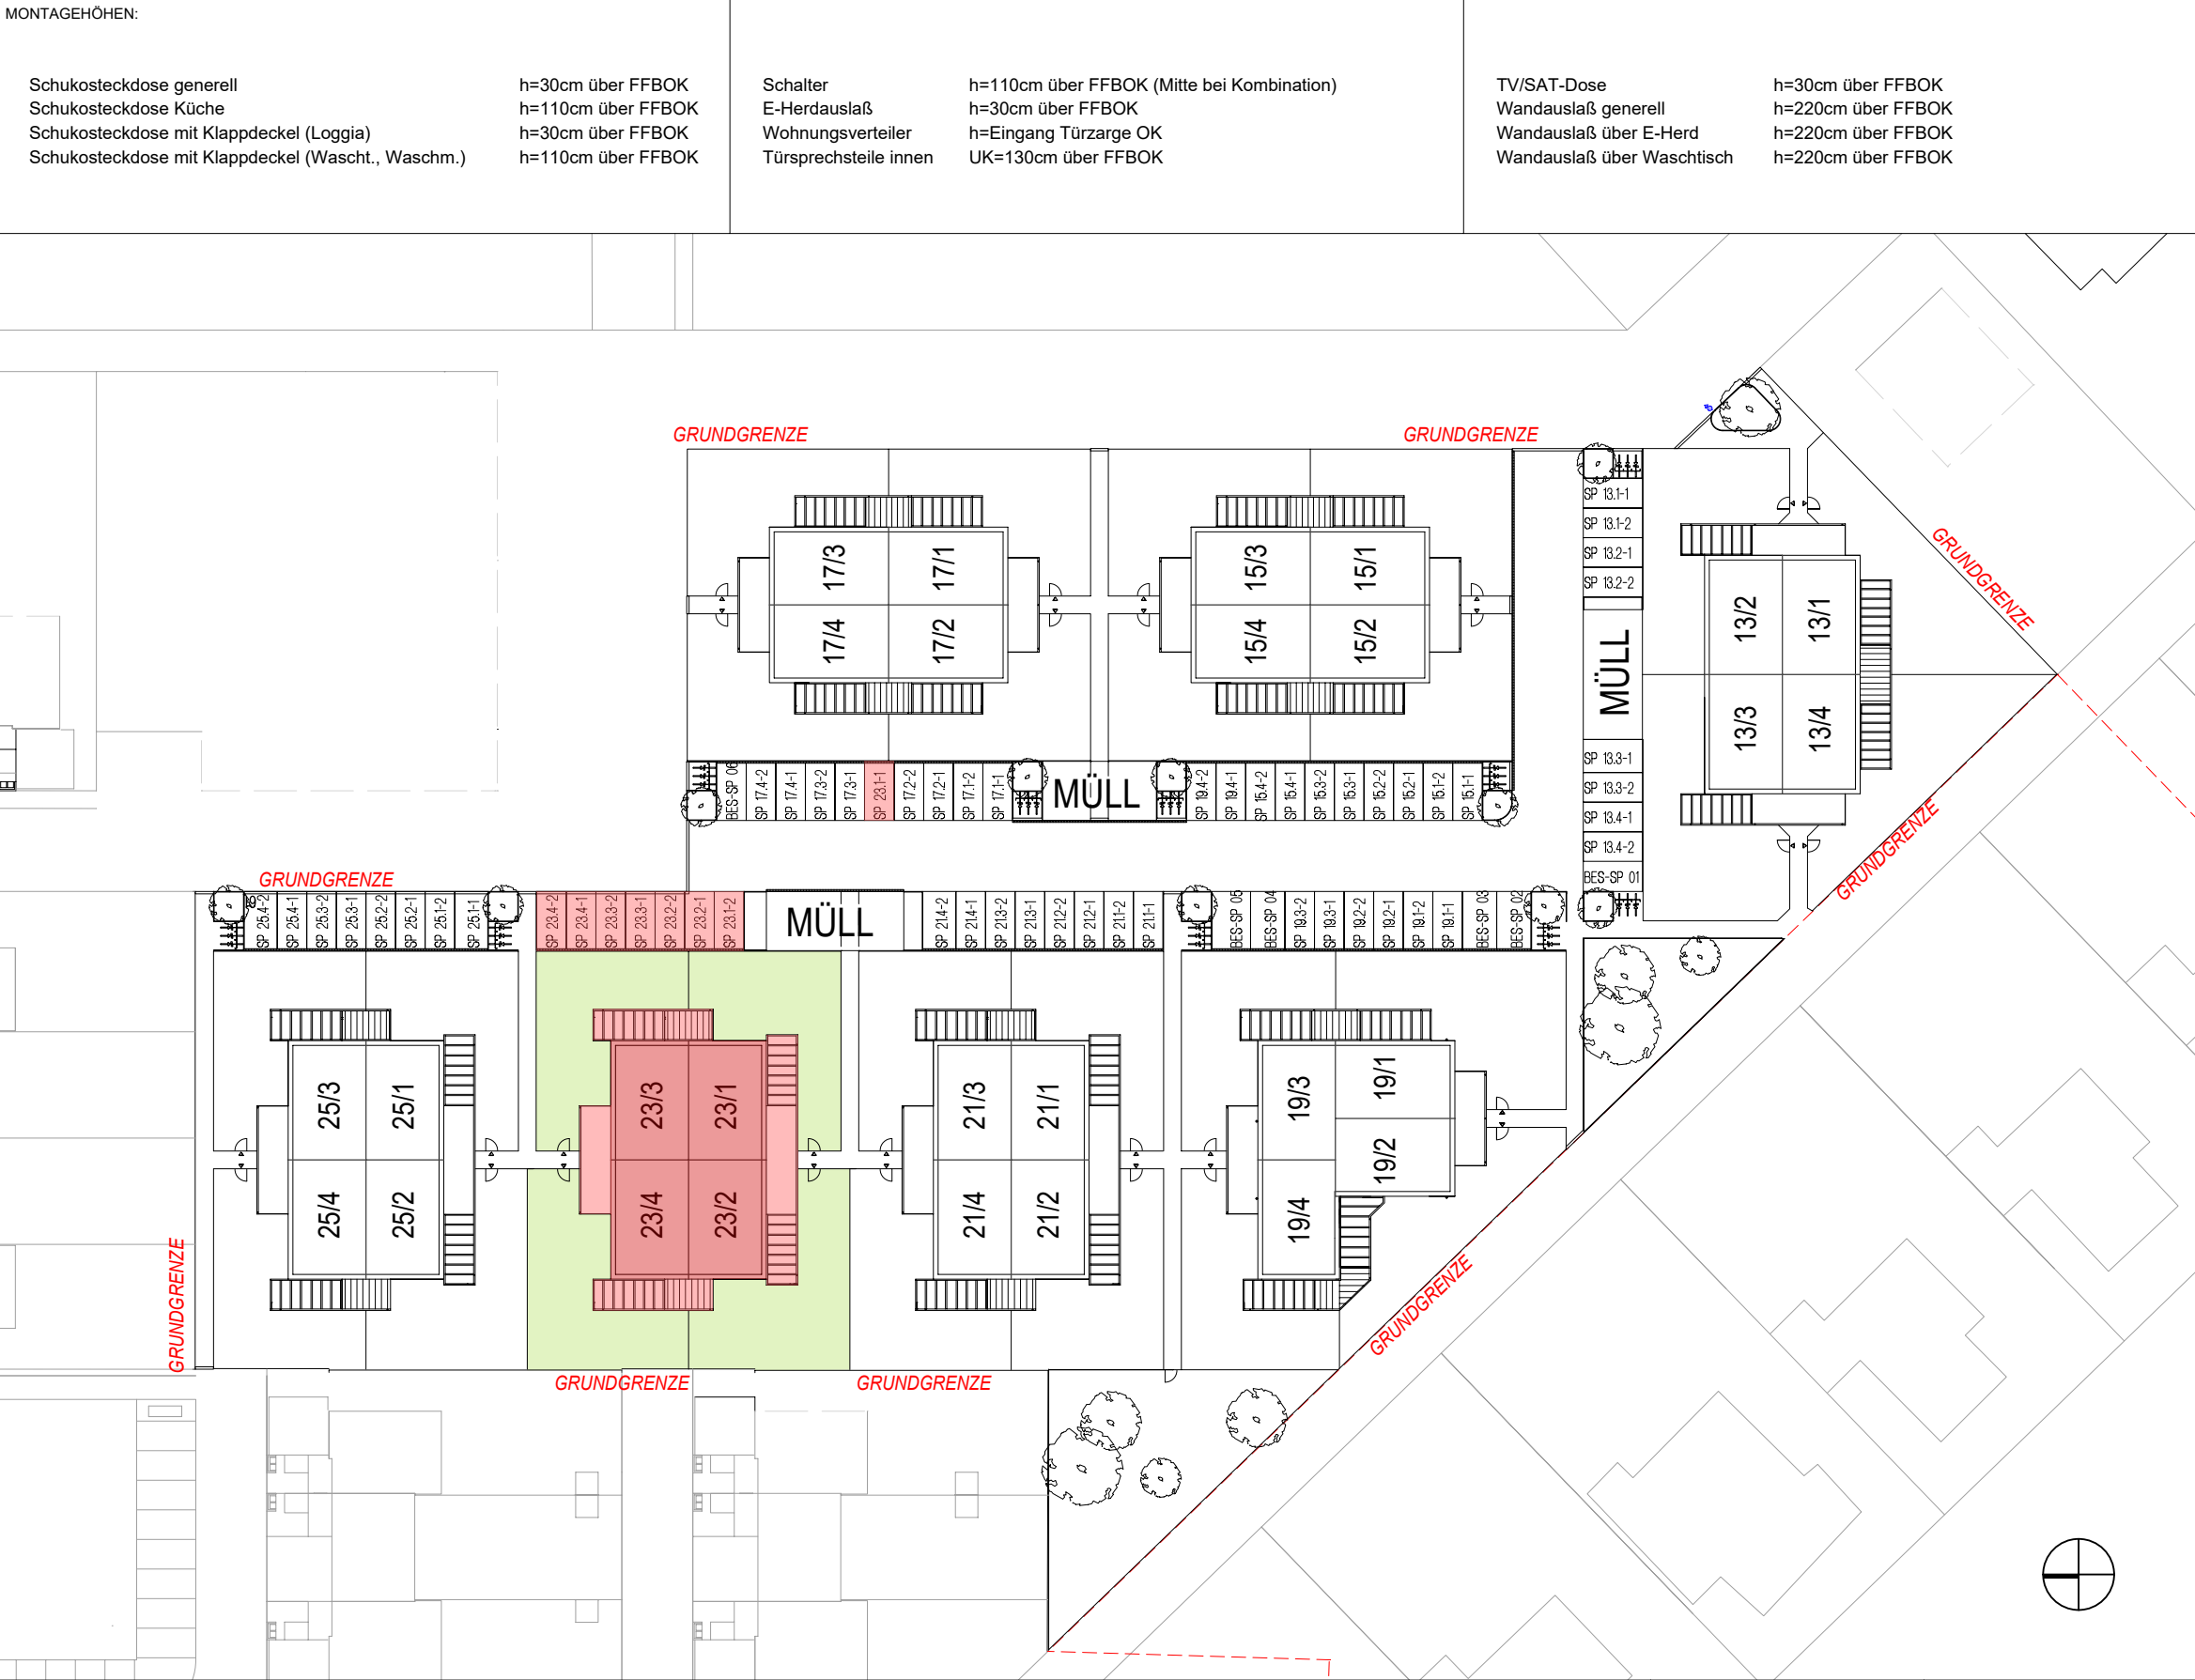

HAUPTGEBÄUDE

NEBENGEBÄUDE (PA, VORPLATZ, TERRASSEN)

MIETERGÄRTEN

Wohnküche

Zimmer

Toilette

Badezimmer

Windfang

Vorraum

Gang

Abstellraum

Parteienabstellr.

Technikraum

Terrasse

Vorplatz

Garten

WOHNKÜCHE

ZIMMER

WC

BAD

WINDFANG

VORRAUM

GANG

AR

PA

TECHNIK

TERRASSE

VORPLATZ

GARTEN

Wasserzählerschacht WASSER

Müllraum

MÜLLRAUM

Tür mit Feuerwiderstandsklasse

Ei2 30

Ei2 30-C (selbstschließend)

Ei2 30-C-Sm (selbstschließend, rauchdicht)

ABKÜRZUNGEN:

TR Trockner

GS Geschirrspüler

UTS Unterschrank

KS Kühlschrank

EH E-Herd

UL Umluft

KL Klingel

FR Feuchtrauminstallation

LD Leerdose

OL Oberlichte

WP Wärmepumpe

FPH... Fertigparapethöhe

VERGABEPLAN

An der Kipp

A - 2491 Zillingdorf-Bergwerk

SYMBOLBILD

LAGEPLAN:

LEGENDE:

GRUNDEIGENTÜMER:

BAUBETREUUNG:

PLANVERFASSER:

PLANINHALT:

ARTHUR KRUPP

Gemeinnützige Wohnungsgesellschaft

Arthur Krupp Ges.m.b.H.

ARTHUR KRUPP

Gemeinnützige Wohnungsgesellschaft

Arthur Krupp Ges.m.b.H.

SCHEIBENREIF

ARCHITEKT SCHEIBENREIF ZT GMBH

Ezilingasse 6 • A-2700 Wiener Neustadt

Tel +43(0)2622/23094-0 • Fax 10

E-Mail buero@scheibenreif.at

URL www.scheibenreif.at

AdK 23 - ÜBERSICHTSPLAN

BLOCK	TOP	GESCHOSS	MASSSTAB	PLAN NR.	DATUM
23	-	-	1:600	VG087	23.02.21

dies ist eine unverbindliche Plankopie!
vorbehaltlich Änderungen während der Bauausführung!
Die Planunterlagen basieren auf den Ausführungsunterlagen unter Vorbehalt geringfügiger Änderungen!

Für die Anfertigung von Einbaumöbel sind Naturmaße zu nehmen!
Einbaumöbel nicht an Außenwände stellen! Gefahr von Schimmelbildung!
Die dargestellte Kücheneinrichtung, Waschmaschine etc. gelten nur als Möblierungsvorschlag und sind nicht inkludiert.

MONTAGEHÖHEN:

Schukosteckdose generell
Schukosteckdose Küche
Schukosteckdose mit Klappdeckel (Loggia)
Schukosteckdose mit Klappdeckel (Wascht., Waschm.)

h=30cm über FFBOK
h=110cm über FFBOK
h=30cm über FFBOK
h=110cm über FFBOK

Schalter
E-Herdauslaß
Wohnungsverteiler
Türsprechsteile innen

h=110cm über FFBOK (Mitte bei Kombination)
h=30cm über FFBOK
h=Eingang Türzarge OK
UK=130cm über FFBOK

TV/SAT-Dose
Wandauslaß generell
Wandauslaß über E-Herd
Wandauslaß über Waschtisch

h=30cm über FFBOK
h=220cm über FFBOK
h=220cm über FFBOK
h=220cm über FFBOK


VERGABEPLAN

An der Kipp
A - 2491 Zillingdorf-Bergwerk

SYMBOLBILD



LAGEPLAN:

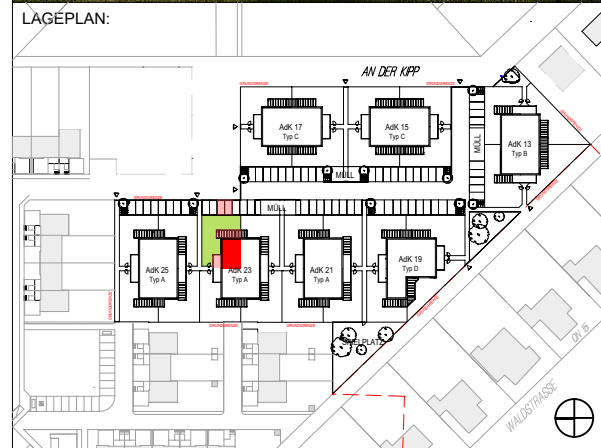

LEGENDE:

TR Trockner
GS Geschirrspüler
UTS Unterschrank
KS Kühlschrank
EH E-Herd
UL Umluft
KL Klingel
FR Feuchtrauminstallation
LD Leerdose
OL Oberlichte
WP Wärmepumpe
FPH... Fertigparapethöhe

KENNWERTE:

Wohnnutzfläche EG 51,16 m²
Wohnnutzfläche OG 48,73 m²
Wohnnutzfläche gesamt: 99,89 m²
Terrasse: 15,00 m²
Parteienabstellraum: 4,49 m²
Mietergarten: 126,52 m²
Stellplatz Anzahl: 2

GRUNDEIGENTÜMER:

ARTHUR KRUPP
Gemeinnützige Wohnungsgesellschaft
Arthur Krupp Ges.m.b.H.

BAUBETREUUNG:

ARTHUR KRUPP
Gemeinnützige Wohnungsgesellschaft
Arthur Krupp Ges.m.b.H.


PLANVERFASSER:

SCHEIBENREIF
ARCHITEKT SCHEIBENREIF ZT GMBH
Ezilingasse 6 • A-2700 Wiener Neustadt
Tel +43(0)2622/23094-0 • Fax 10
E-Mail buero@scheibenreif.at
URL www.scheibenreif.at

PLANINHALT:

AdK 23/3 - ERDGESCHOSS

BLOCK	TOP	GESCHOSS	MASSSTAB	PLAN NR.	DATUM
23	03	EG	1:50	VG096	23.02.21

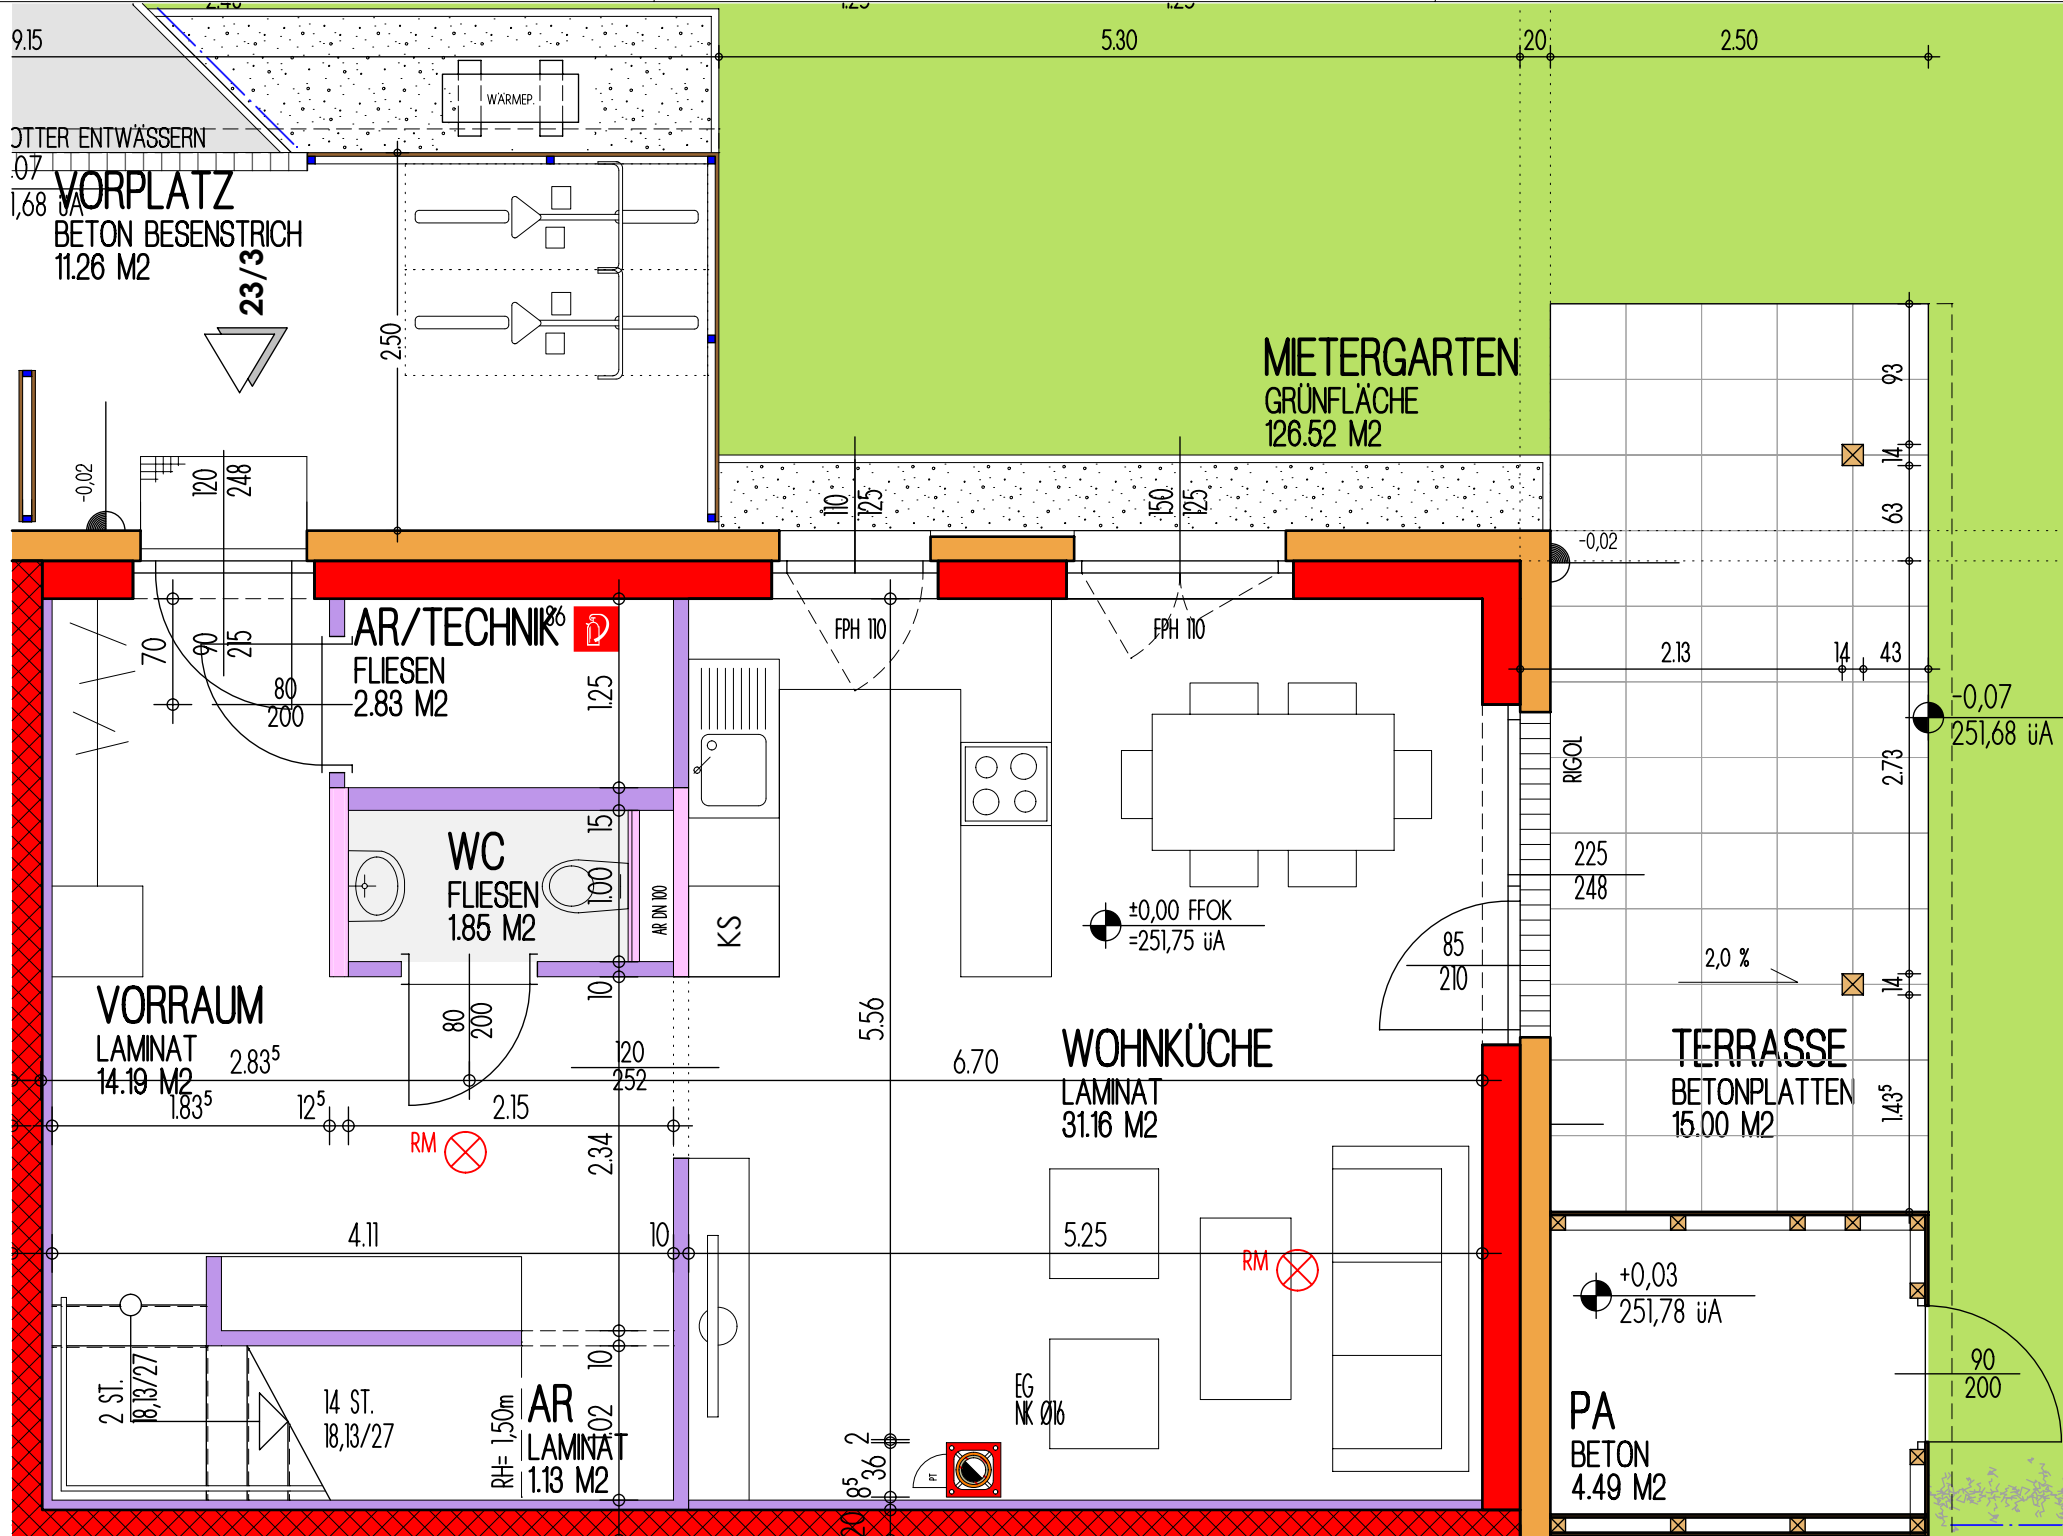

ELEKTRO LEGENDE:

	Deckenlichtauslass
	Wandlichtauslass
	Wandanbauleuchte
	Gitterleuchte PA
	Schutzkontakt-Steckdose
	Schutzkontakt-Steckdose 2-fach
	Schutzkontakt-Steckdose 3-fach
	Schuko-Steckdose mit Klappe
	Schuko-Steckdose an der Decke

	Geräteanschluss 230V
	Geräteanschluss 400V
	Multimediasdose
	Multimedialeerverröhrung
	Telefondose
	Elektroverteiler
	Medienverteiler
	Fußbodenheizungsverteiler

	Serienschalter einpolig
	Wechselschalter einpolig
	Kreuzschalter einpolig
	Ausschalter einpolig
	Ausschalter mit Kontrolllicht
	Taster
	Bewegungsmelder
	Jalousien Tastschalter AZ

	Glocke
	Thermostat (Bediengerät)
	Lüftung
	Rauchmelder
	Zusatzheizung Badezimmer
	Kemperventil
	Nachströmelement
	Erdungsanschluss

AZ... Aufzählungsposition
für Jalousie elektrisch vorgerichtet mit Taster
- Raumthermostat elektrisch vorgerichtet

Lichtkreis (LK) Decken-/Wandauslass wird über
zugehörigen Lichtkreis Taster (LK) gesteuert.

Küche nur mit Umluft, keine Abluft!

— - Öffnungslinien Fenster

ABKÜRZUNGEN:

Wohnküche
Zimmer
Toilette
Badezimmer
Windfang
Vorraum
Gang
Abstellraum
Parteienabstellr.
Technikraum
Terrasse
Vorplatz
Garten

WOHNKÜCHE
ZIMMER
WC
BAD
WINDFANG
VORRAUM
GANG
AR
PA
TECHNIK
TERRASSE
VORPLATZ
GARTEN

Wasserzählerschacht WASSER
Müllraum MÜLLRAUM

Tür mit Feuerwiderstandsklasse
EI2 30
EI2 30-C (selbstschließend)
EI2 30-C-Sm (selbstschließend,
rauchdicht)

dies ist eine unverbindliche Plankopie!
vorbehaltlich Änderungen während der Bauabstimmung!
Die Planunterlagen basieren auf den Ausführungsunterlagen unter Vorbehalt geringfügiger Änderungen!

Für die Anfertigung von Einbaumöbel sind Naturmaße zu nehmen!
Einbaumöbel nicht an Außenwände stellen! Gefahr von Schimmelbildung!
Die dargestellte Kücheneinrichtung, Waschmaschine etc. gelten nur als Möblierungsvorschlag und sind nicht inkludiert.

MONTAGEHÖHEN:

Schukosteckdose generell
Schukosteckdose Küche
Schukosteckdose mit Klappdeckel (Loggia)
Schukosteckdose mit Klappdeckel (Wascht., Waschm.)

h=30cm über FFBOK
h=110cm über FFBOK
h=30cm über FFBOK
h=110cm über FFBOK

Schalter
E-Herdauslaß
Wohnungsverteiler
Türsprechsteile innen

h=110cm über FFBOK (Mitte bei Kombination)
h=30cm über FFBOK
h=Eingang Türzarge OK
UK=130cm über FFBOK

TV/SAT-Dose
Wandauslaß generell
Wandauslaß über E-Herd
Wandauslaß über Waschtisch

h=30cm über FFBOK
h=220cm über FFBOK
h=220cm über FFBOK
h=220cm über FFBOK


VERGABEPLAN

An der Kipp
A - 2491 Zillingdorf-Bergwerk

SYMBOLBILD



LAGEPLAN:

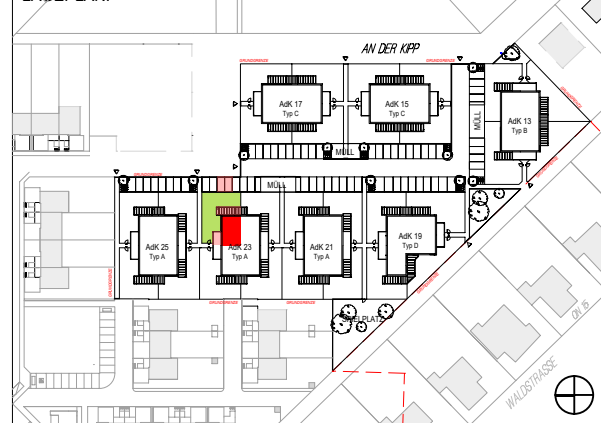

LEGENDE:

TR Trockner
GS Geschirrspüler
UTS Unterschrank
KS Kühlschrank
EH E-Herd
UL Umluft
KL Klingel
FR Feuchtrauminstallation
LD Leerdose
OL Oberlicht
WP Wärmepumpe
FPH... Fertigparapethöhe

KENNWERTE:

Wohnnutzfläche EG 51,16 m²
Wohnnutzfläche OG 48,73 m²
Wohnnutzfläche gesamt: 99,89 m²
Terrasse: 15,00 m²
Parteienabstellraum: 4,49 m²
Mietergarten: 126,52 m²
Stellplatz Anzahl: 2

GRUNDEIGENTÜMER:

ARTHUR KRUPP
Gemeinnützige Wohnungsgesellschaft
Arthur Krupp Ges.m.b.H.

BAUBETREUUNG:

ARTHUR KRUPP
Gemeinnützige Wohnungsgesellschaft
Arthur Krupp Ges.m.b.H.


PLANVERFASSER:

SCHEIBENREIF
ARCHITEKT SCHEIBENREIF ZT GMBH
Ezilingasse 6 • A-2700 Wiener Neustadt
Tel +43(0)2622/23094-0 • Fax 10
E-Mail buero@scheibenreif.at
URL www.scheibenreif.at

PLANINHALT:

AdK 23/3 - ERDGESCHOSS - Elektro

BLOCK	TOP	GESCHOSS	MASSSTAB	PLAN NR.	DATUM
23	03	EG	1:50	VG097	23.02.21

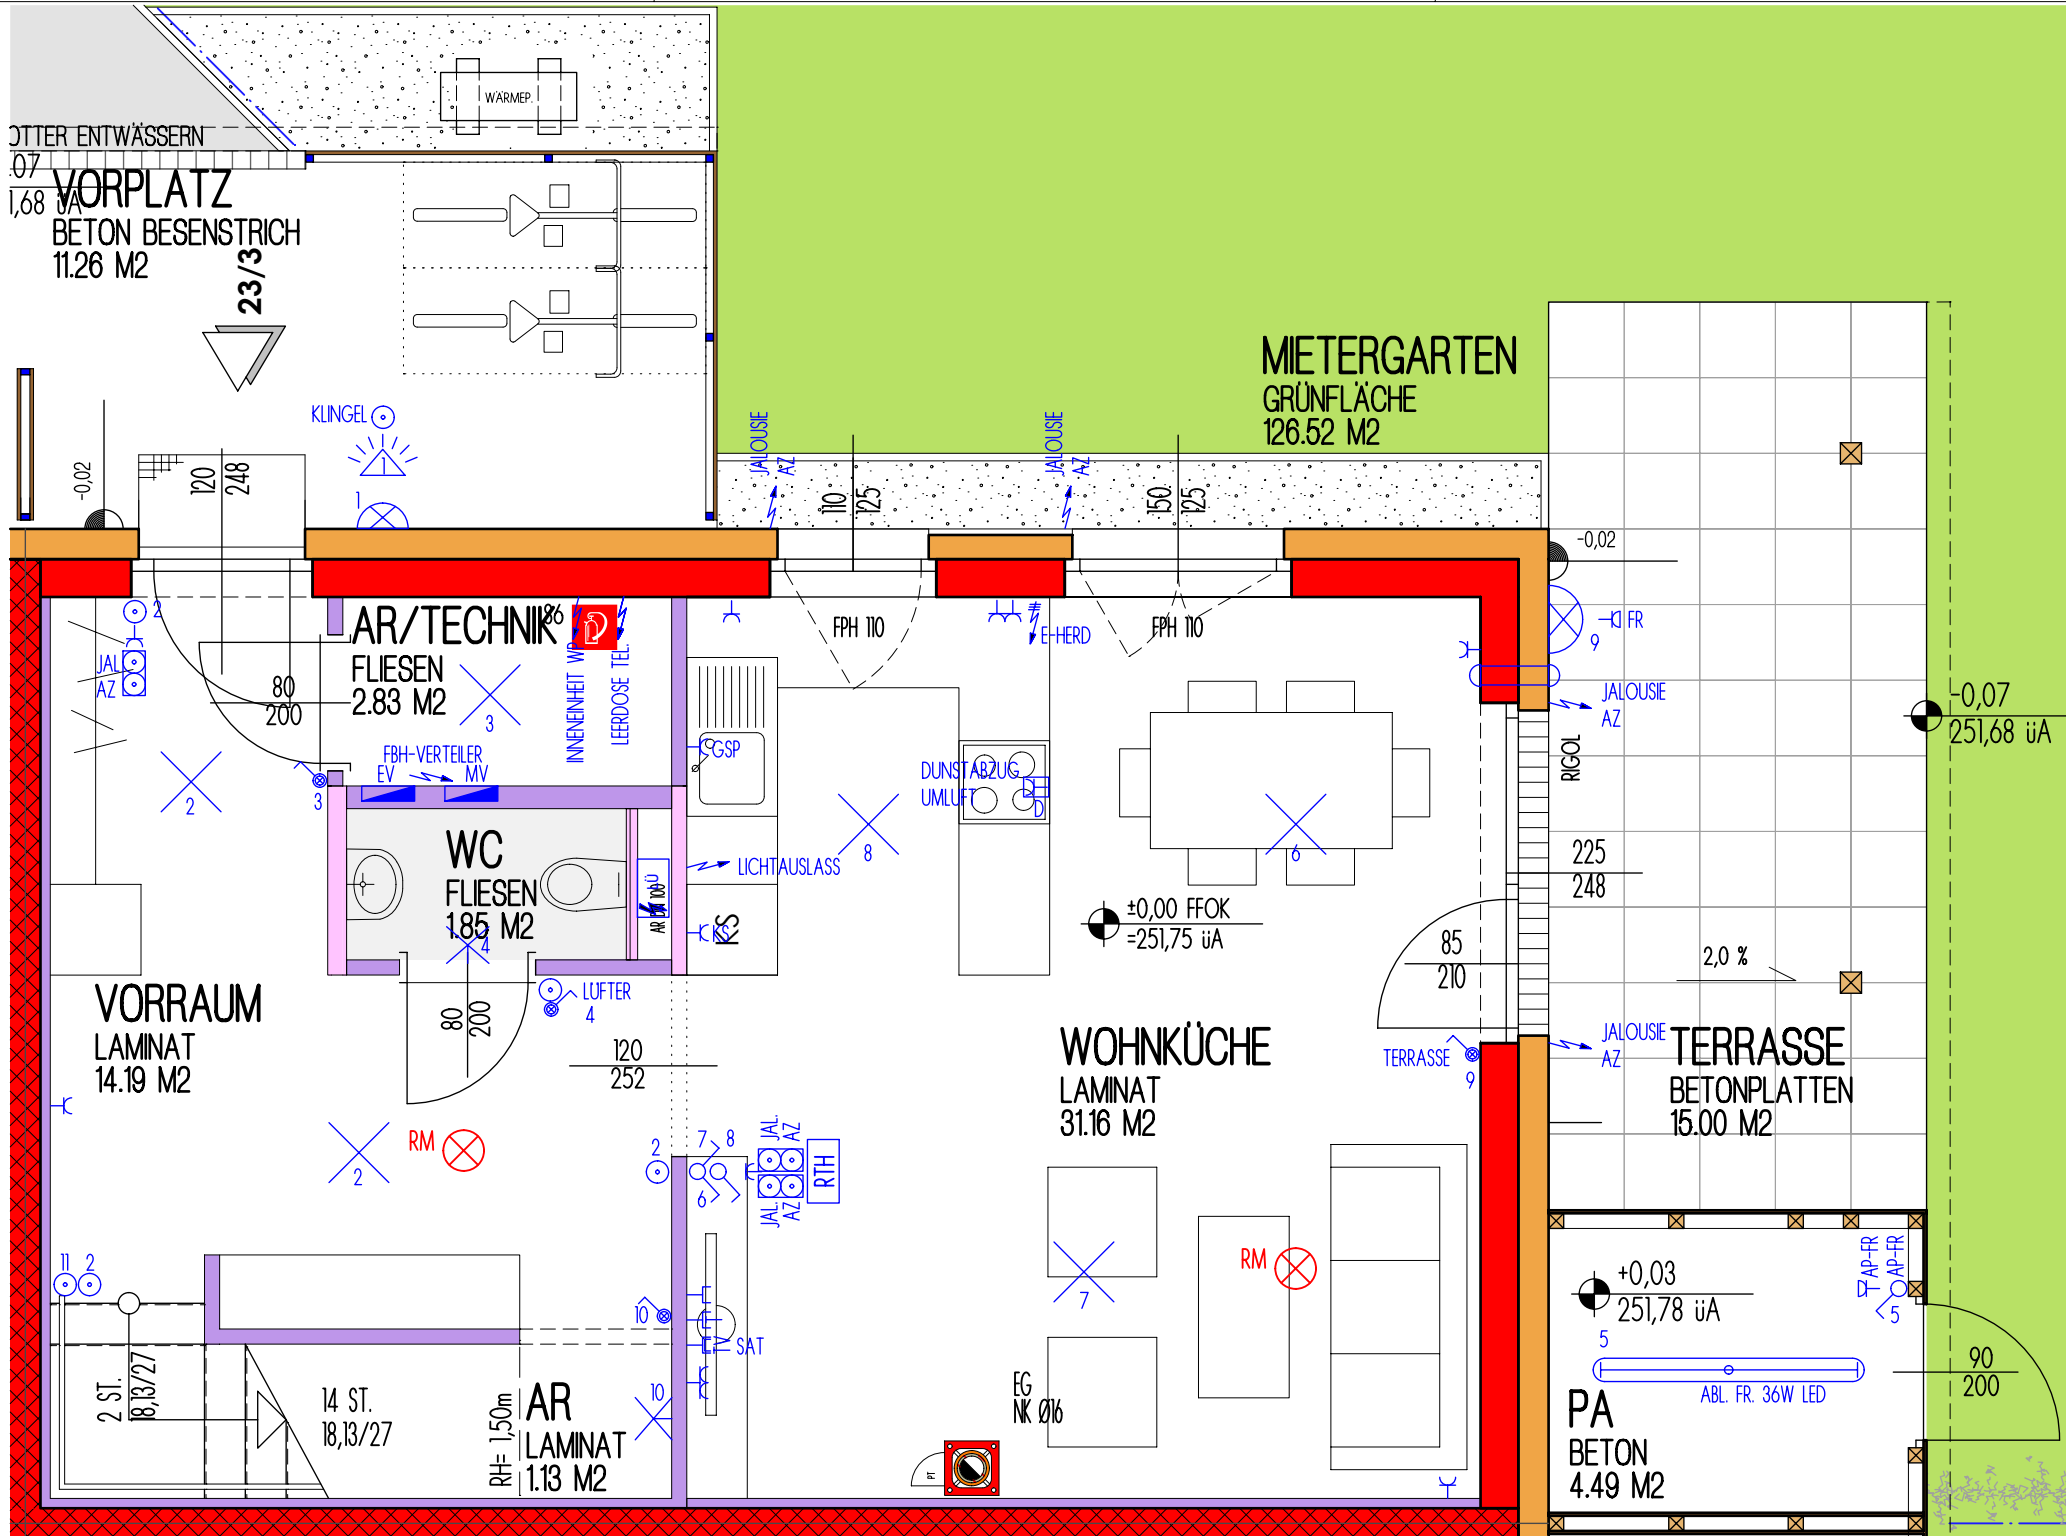

ELEKTRO LEGENDE:

	Deckenlichtauslass
	Wandlichtauslass
	Wandanbauleuchte
	Gitterleuchte PA
	Schutzkontakt-Steckdose
	Schutzkontakt-Steckdose 2-fach
	Schutzkontakt-Steckdose 3-fach
	Schuko-Steckdose mit Klappe
	Schuko-Steckdose an der Decke

	Geräteanschluss 230V
	Geräteanschluss 400V
	Multimediasdose
	Multimedialeerverröhrung
	Telefondose
	Elektroverteiler
	Medienverteiler
	Fußbodenheizungsverteiler

	Serienschalter einpolig
	Wechselschalter einpolig
	Kreuzschalter einpolig
	Ausschalter einpolig
	Ausschalter mit Kontrolllicht
	Taster
	Bewegungsmelder
	Jalousien Tastschalter AZ

	Glocke
	Thermostat (Bediengerät)
	Lüftung
	Rauchmelder
	Zusatzheizung Badezimmer
	Kemperventil
	Nachströmelement
	Erdungsanschluss

AZ... Aufzählungsposition
für Jalousie elektrisch vorgerichtet mit Taster
- Raumthermostat elektrisch vorgerichtet

Lichtkreis (LK) Decken-/Wandauslass wird über
zugehörigen Lichtkreis Taster (LK) gesteuert.

Küche nur mit Umluft, keine Abluft!

— - Öffnungslinien Fenster

ABKÜRZUNGEN:

Wohnküche
Zimmer
Toilette
Badezimmer
Windfang
Vorraum
Gang
Abstellraum
Parteienabstellr.
Technikraum
Terrasse
Vorplatz
Garten

WOHNKÜCHE
ZIMMER
WC
BAD
WINDFANG
VORRAUM
GANG
AR
PA
TECHNIK
TERRASSE
VORPLATZ
GARTEN

Wasserzählerschacht WASSER
Müllraum MÜLLRAUM

Tür mit Feuerwiderstandsklasse
EI2 30
EI2 30-C (selbstschließend)
EI2 30-C-Sm (selbstschließend,
rauchdicht)

dies ist eine unverbindliche Plankopie!
vorbehaltlich Änderungen während der Bauausführung!
Die Planunterlagen basieren auf den Ausführungsunterlagen unter Vorbehalt geringfügiger Änderungen!

Für die Anfertigung von Einbaumöbel sind Naturmaße zu nehmen!
Einbaumöbel nicht an Außenwände stellen! Gefahr von Schimmelbildung!
Die dargestellte Kücheneinrichtung, Waschmaschine etc. gelten nur als Möblierungsvorschlag und sind nicht inkludiert.

MONTAGEHÖHEN:

Schukosteckdose generell
Schukosteckdose Küche
Schukosteckdose mit Klappdeckel (Loggia)
Schukosteckdose mit Klappdeckel (Wascht., Waschm.)

h=30cm über FFBOK
h=110cm über FFBOK
h=30cm über FFBOK
h=110cm über FFBOK

Schalter
E-Herdauslaß
Wohnungsverteiler
Türsprechsteile innen

h=110cm über FFBOK (Mitte bei Kombination)
h=30cm über FFBOK
h=Eingang Türzarge OK
UK=130cm über FFBOK

TV/SAT-Dose
Wandauslaß generell
Wandauslaß über E-Herd
Wandauslaß über Waschtisch

h=30cm über FFBOK
h=220cm über FFBOK
h=220cm über FFBOK
h=220cm über FFBOK


VERGABEPLAN

An der Kipp
A - 2491 Zillingdorf-Bergwerk

SYMBOLBILD



LAGEPLAN:

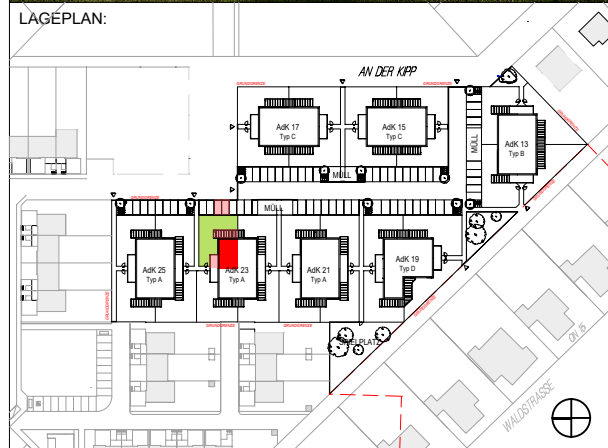

LEGENDE:

TR Trockner
GS Geschirrspüler
UTS Unterschrank
KS Kühlschrank
EH E-Herd
UL Umluft
KL Klingel
FR Feuchtrauminstallation
LD Leerdose
OL Oberlichte
WP Wärmepumpe
FPH... Fertigparapethöhe

KENNWERTE:

Wohnnutzfläche EG 51,16 m²
Wohnnutzfläche OG 48,73 m²
Wohnnutzfläche gesamt: 99,89 m²
Terrasse: 15,00 m²
Parteienabstellraum: 4,49 m²
Mietergarten: 126,52 m²
Stellplatz Anzahl: 2

GRUNDEIGENTÜMER:



BAUBETREUUNG:




PLANVERFASSER:



PLANINHALT:

AdK 23/3 - OBERGESCHOSS

BLOCK	TOP	GESCHOSS	MASSSTAB	PLAN NR.	DATUM
23	03	OG	1:50	VG098	23.02.21

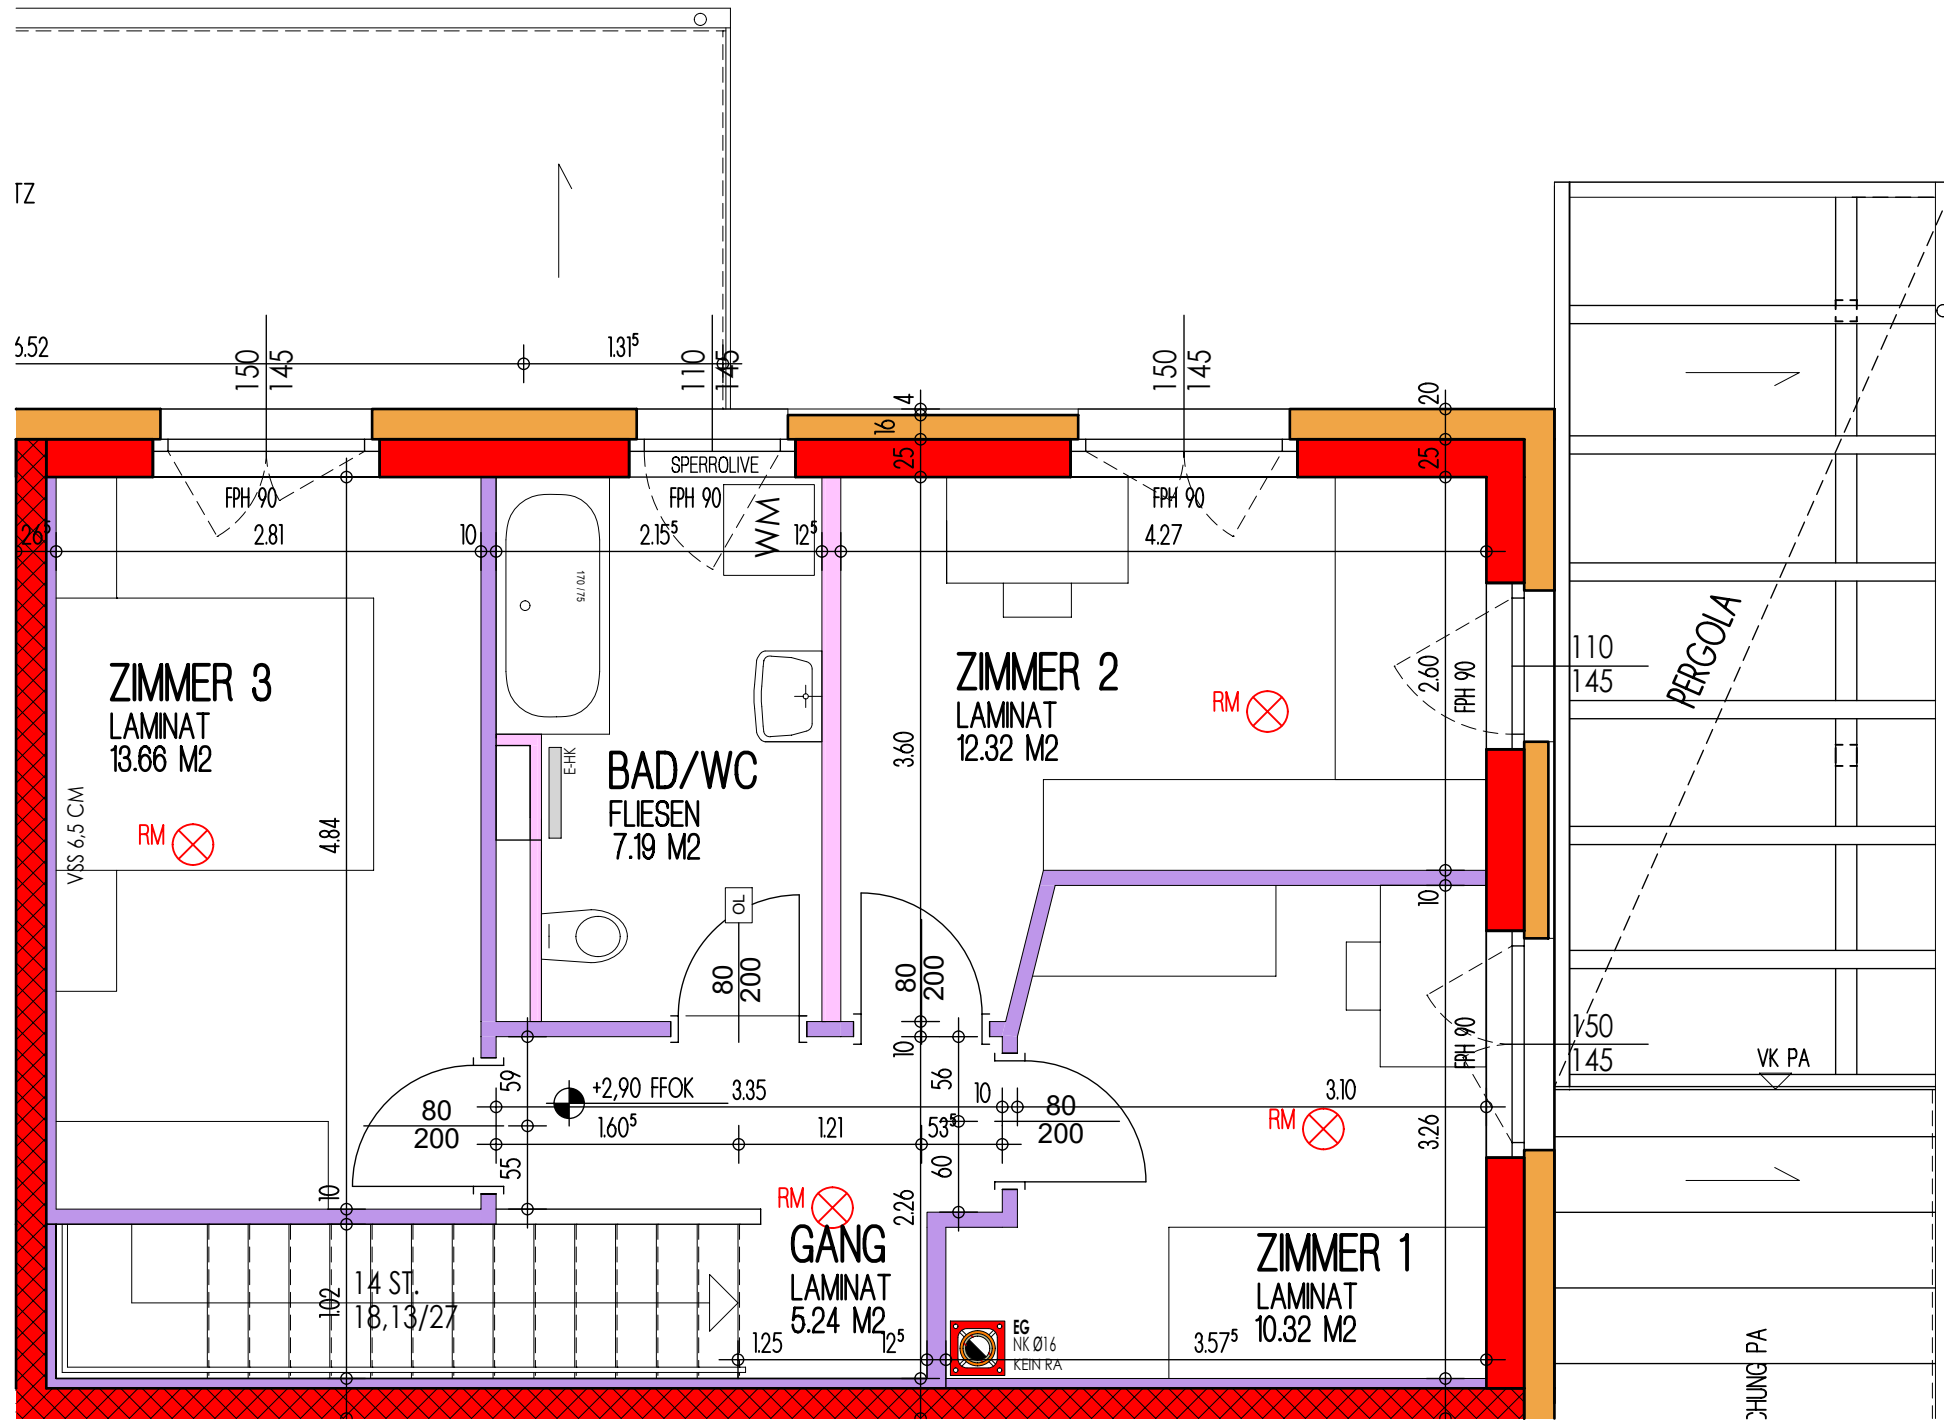

ELEKTRO LEGENDE:

	Deckenlichtauslass		Geräteanschluss 230V		Serienschalter einpolig		Glocke
	Wandlichtauslass		Geräteanschluss 400V		Wechselschalter einpolig		Thermostat (Bediengerät)
	Wandanbauleuchte		Multimediadose		Kreuzschalter einpolig		Lüftung
	Gitterleuchte PA		Multimedialeerverrohrung		Ausschalter einpolig		Rauchmelder
	Schutzkontakt-Steckdose		Telefondose		Ausschalter mit Kontrolllicht		Zusatzheizung Badezimmer
	Schutzkontakt-Steckdose 2-fach		Elektroverteiler		Taster		Kemperventil
	Schutzkontakt-Steckdose 3-fach		Medienverteiler		Bewegungsmelder		Nachströmelement
	Schuko-Steckdose mit Klappe		Fußbodenheizungsverteiler		Jalousien Tastschalter AZ		Erdungsanschluss
	Schuko-Steckdose an der Decke						

AZ... Aufzählungsposition
- für Jalousie elektrisch vorgerichtet mit Taster
- Raumthermostat elektrisch vorgerichtet

Lichtkreis (LK) Decken-/Wandauslass wird über zugehörigen Lichtkreis Taster (LK) gesteuert.

Küche nur mit Umluft, keine Abluft!

— - Öffnungslinien Fenster

ABKÜRZUNGEN:

Wohnküche
Zimmer
Toilette
Badezimmer
Windfang
Vorraum
Gang
Abstellraum
Parteienabstell.
Technikraum
Terrasse
Vorplatz
Garten

WOHNKÜCHE
ZIMMER
WC
BAD
WINDFANG
VORRAUM
GANG
AR
PA
TECHNIK
TERRASSE
VORPLATZ
GARTEN

Wasserzählerschacht WASSER
Müllraum MÜLLRAUM

Tür mit Feuerwiderstandsklasse
EI2 30
EI2 30-C (selbstschließend)
EI2 30-C-Sm (selbstschließend, rauchdicht)

dies ist eine unverbindliche Plankopie!
vorbehaltlich Änderungen während der Bauabstimmung!
Die Planunterlagen basieren auf den Ausführungsunterlagen unter Vorbehalt geringfügiger Änderungen!

Für die Anfertigung von Einbaumöbel sind Naturmaße zu nehmen!
Einbaumöbel nicht an Außenwände stellen! Gefahr von Schimmelbildung!
Die dargestellte Kücheneinrichtung, Waschmaschine etc. gelten nur als Möblierungsvorschlag und sind nicht inkludiert.

MONTAGEHÖHEN:

Schukosteckdose generell
Schukosteckdose Küche
Schukosteckdose mit Klappdeckel (Loggia)
Schukosteckdose mit Klappdeckel (Wascht., Waschm.)

h=30cm über FFBOK
h=110cm über FFBOK
h=30cm über FFBOK
h=110cm über FFBOK

Schalter
E-Herdauslaß
Wohnungsverteiler
Türsprechsteile innen

h=110cm über FFBOK (Mitte bei Kombination)
h=30cm über FFBOK
h=Eingang Türzarge OK
UK=130cm über FFBOK

TV/SAT-Dose
Wandauslaß generell
Wandauslaß über E-Herd
Wandauslaß über Waschtisch

h=30cm über FFBOK
h=220cm über FFBOK
h=220cm über FFBOK
h=220cm über FFBOK


VERGABEPLAN

An der Kipp
A - 2491 Zillingdorf-Bergwerk

SYMBOLBILD



LAGEPLAN:

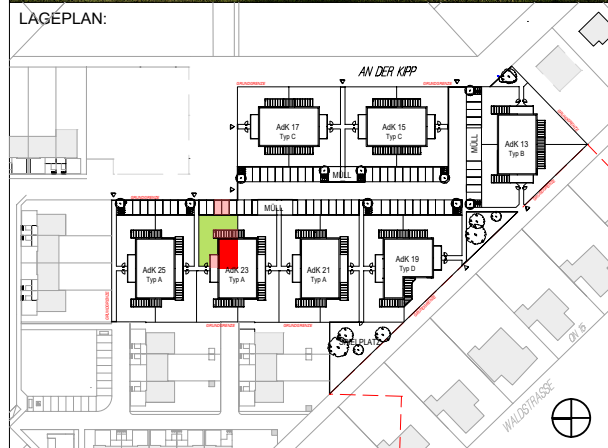

LEGENDE:

TR Trockner
GS Geschirrspüler
UTS Unterschrank
KS Kühlschrank
EH E-Herd
UL Umluft
KL Klingel
FR Feuchtrauminstallation
LD Leerdose
OL Oberlichte
WP Wärmepumpe
FPH... Fertigparapethöhe

KENNWERTE:

Wohnnutzfläche EG 51,16 m²
Wohnnutzfläche OG 48,73 m²
Wohnnutzfläche gesamt: 99,89 m²
Terrasse: 15,00 m²
Parteienabstellraum: 4,49 m²
Mietergarten: 126,52 m²
Stellplatz Anzahl: 2

GRUNDEIGENTÜMER:

ARTHUR KRUPP
Gemeinnützige Wohnungsgesellschaft
Arthur Krupp Ges.m.b.H.

BAUBETREUUNG:

ARTHUR KRUPP
Gemeinnützige Wohnungsgesellschaft
Arthur Krupp Ges.m.b.H.


PLANVERFASSER:

SCHEIBENREIF
ARCHITEKT SCHEIBENREIF ZT GMBH
Ezilingasse 6 • A-2700 Wiener Neustadt
Tel +43(0)2622/23084-0 • Fax 10
E-Mail buero@scheibenreif.at
URL www.scheibenreif.at

PLANINHALT:

AdK 23/3 - OBERGESCHOSS - Elektro

BLOCK	TOP	GESCHOSS	MASSSTAB	PLAN NR.	DATUM
23	03	OG	1:50	VG099	23.02.21

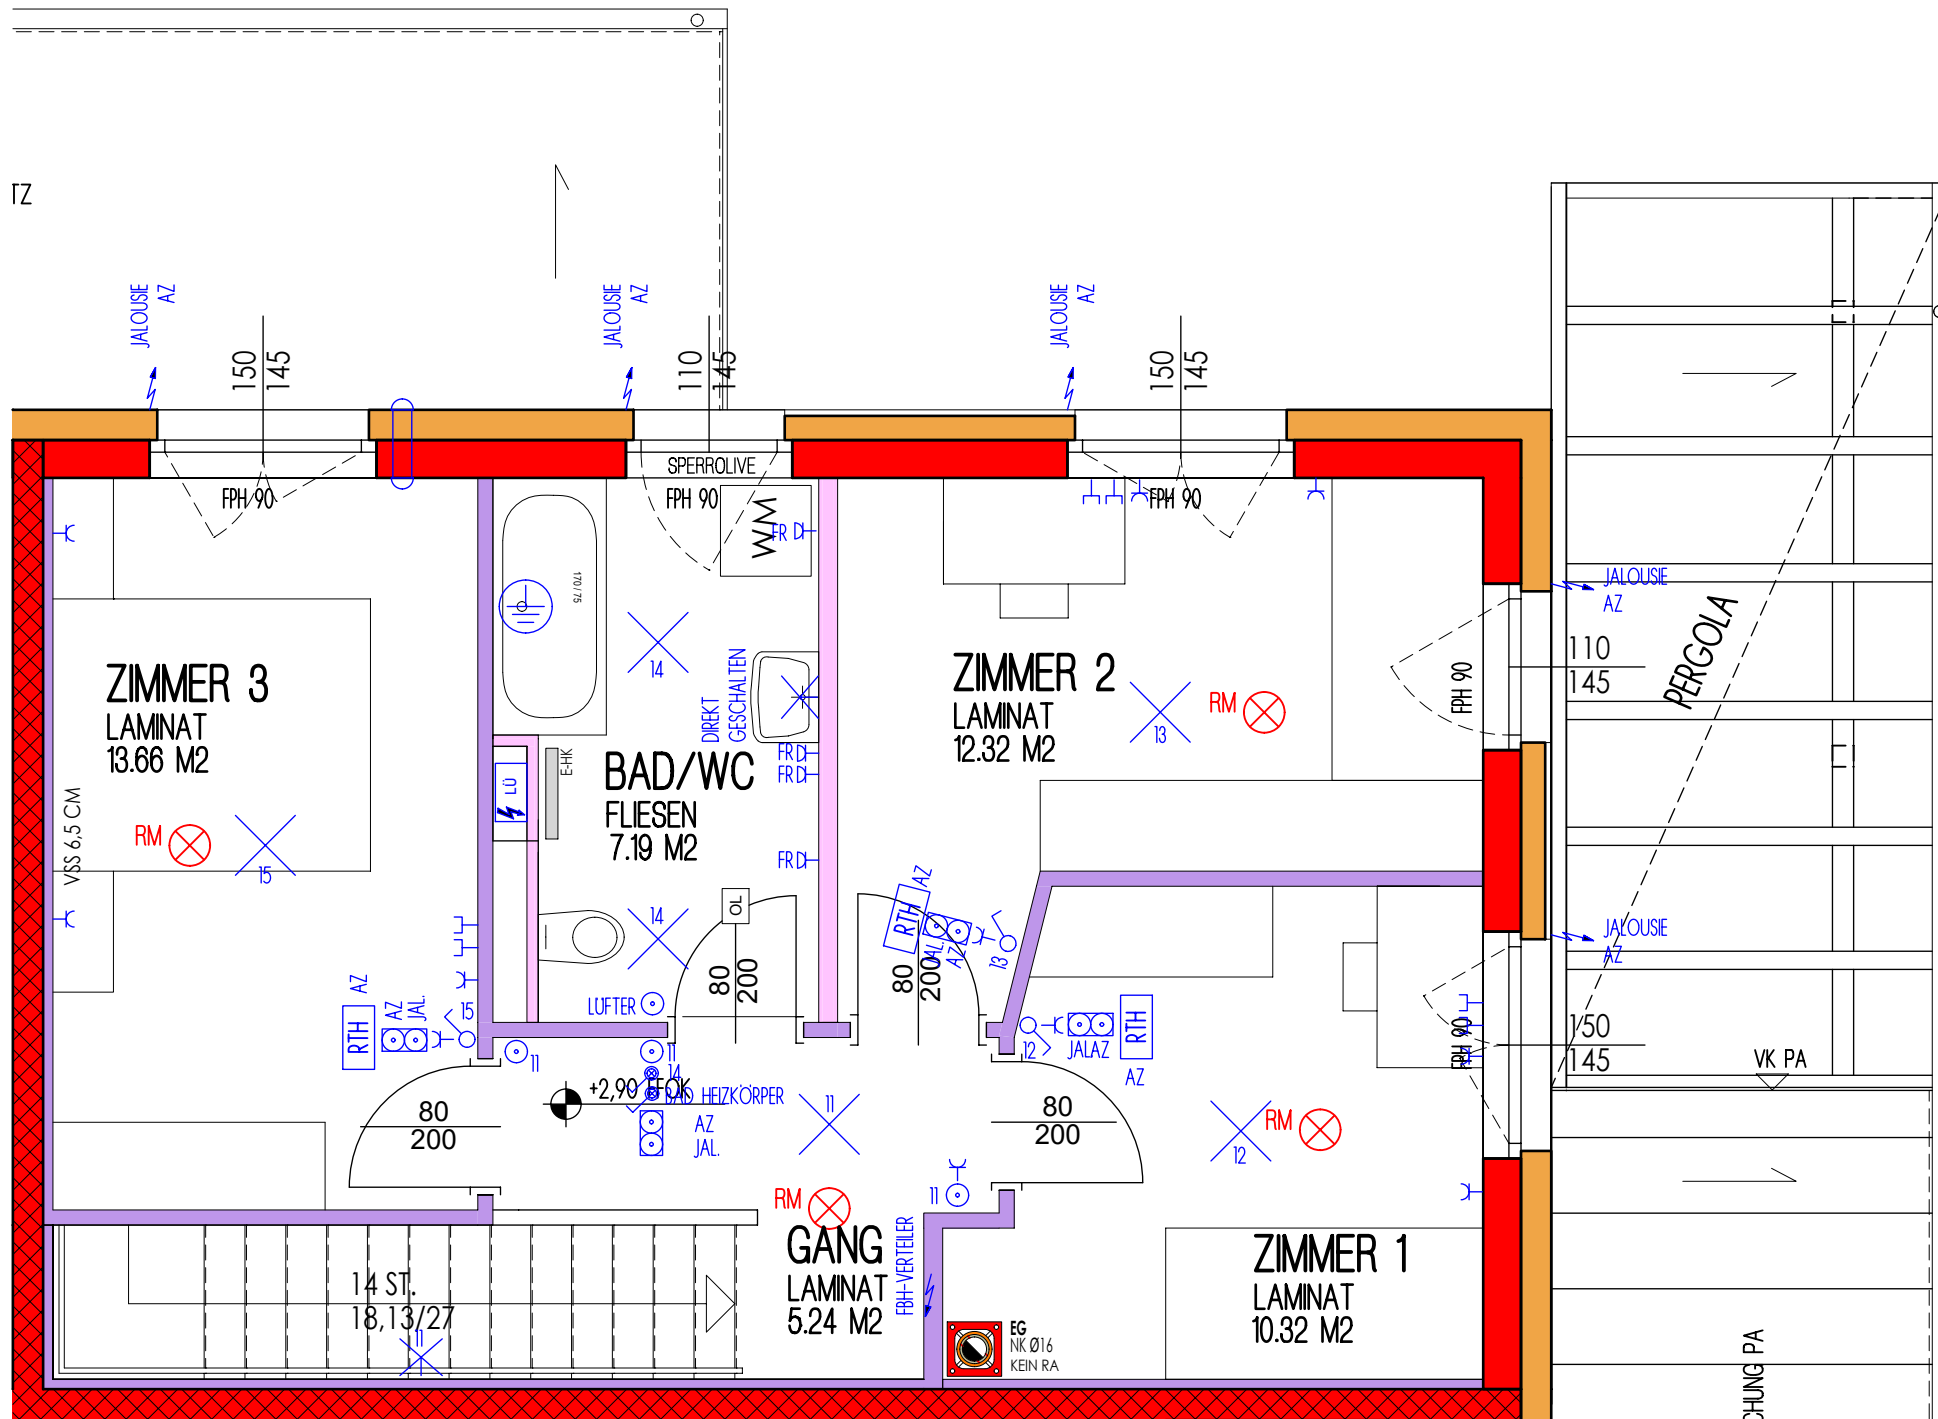

ELEKTRO LEGENDE:

	Deckenlichtauslass
	Wandlichtauslass
	Wandanbauleuchte
	Gitterleuchte PA
	Schutzkontakt-Steckdose
	Schutzkontakt-Steckdose 2-fach
	Schutzkontakt-Steckdose 3-fach
	Schuko-Steckdose mit Klappe
	Schuko-Steckdose an der Decke

	Geräteanschluss 230V
	Geräteanschluss 400V
	Multimediasdose
	Multimedialeerverröhrung
	Telefondose
	Elektroverteiler
	Medienverteiler
	Fußbodenheizungsverteiler

	Serienschalter einpolig
	Wechselschalter einpolig
	Kreuzschalter einpolig
	Ausschalter einpolig
	Ausschalter mit Kontrolllicht
	Taster
	Bewegungsmelder
	Jalousien Tastschalter AZ

	Glocke
	Thermostat (Bediengerät)
	Lüftung
	Rauchmelder
	Zusatzheizung Badezimmer
	Kemperventil
	Nachströmelement
	Erdungsanschluss

AZ... Aufzählungsposition
- für Jalousie elektrisch vorgerichtet mit Taster
- Raumthermostat elektrisch vorgerichtet

Lichtkreis (LK) Decken-/Wandauslass wird über
zugehörigen Lichtkreis Taster (LK) gesteuert.

Küche nur mit Umluft, keine Abluft!

— - Öffnungslinien Fenster

ABKÜRZUNGEN:

Wohnküche
Zimmer
Toilette
Badezimmer
Windfang
Vorraum
Gang
Abstellraum
Parteienabstellr.
Technikraum
Terrasse
Vorplatz
Garten

WOHNKÜCHE
ZIMMER
WC
BAD
WINDFANG
VORRAUM
GANG
AR
PA
TECHNIK
TERRASSE
VORPLATZ
GARTEN

Wasserzählerschacht WASSER
Müllraum MÜLLRAUM

Tür mit Feuerwiderstandsklasse
EI2 30
EI2 30-C (selbstschließend)
EI2 30-C-Sm (selbstschließend,
rauchdicht)