

MONTAGEHÖHEN:

Schukosteckdose generell h=30cm über FFBOK
 Schukosteckdose Küche h=110cm über FFBOK
 Schukosteckdose mit Klappdeckel (Loggia) h=30cm über FFBOK
 Schukosteckdose mit Klappdeckel (Wascht., Waschm.) h=110cm über FFBOK

Schalter h=110cm über FFBOK (Mitte bei Kombination)
 E-Herdauslaß h=30cm über FFBOK
 Wohnungsverteiler h=Eingang Türzarge OK
 Türsprechteile innen UK=130cm über FFBOK


TV/SAT-Dose h=30cm über FFBOK
 Wandauslaß generell h=220cm über FFBOK
 Wandauslaß über E-Herd h=220cm über FFBOK
 Wandauslaß über Waschtisch h=220cm über FFBOK

VERGABEPLAN

An der Kipp
 A - 2491 Zillingdorf-Bergwerk

dies ist eine unverbindliche Plankopie!
 vorbehaltlich Änderungen während der Bauausführung!
 Die Planunterlagen basieren auf den Ausführungsunterlagen unter Vorbehalt geringfügiger Änderungen!

Für die Anfertigung von Einbaumöbel sind Naturmaße zu nehmen!
 Einbaumöbel nicht am Außenwände stellen! Gefahr von Schimmelbildung!
 Die dargestellte Kücheneinrichtung, Waschmaschine etc. gelten nur als Möblierungsvorschlag und sind nicht inkludiert.

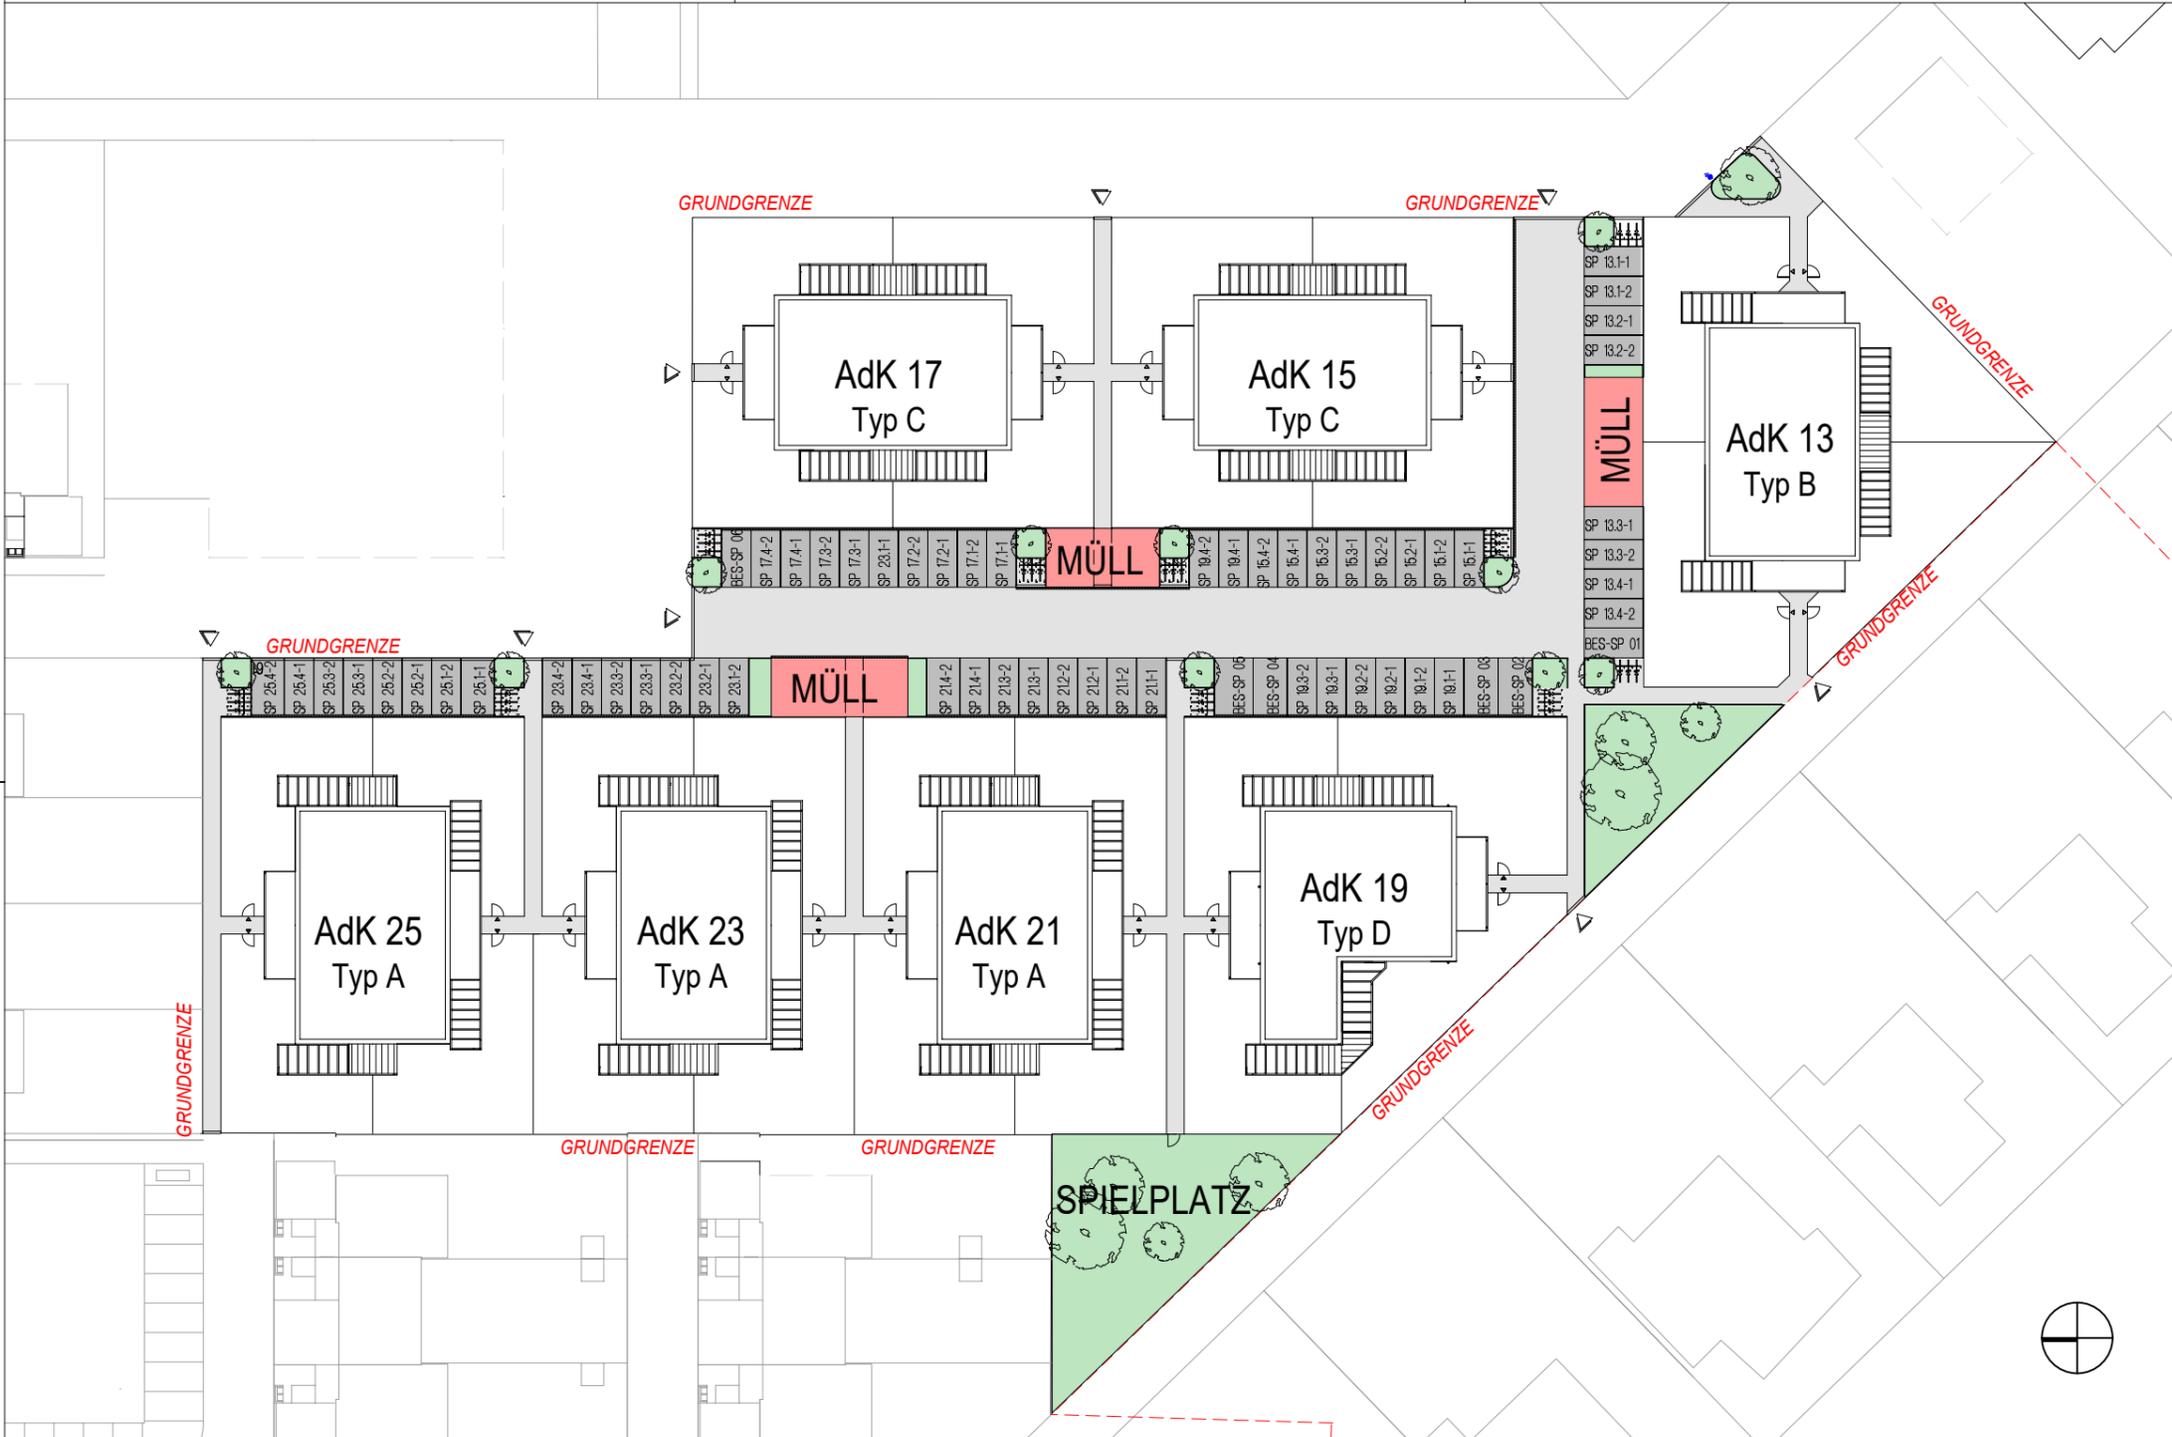

- LEGENDE:
- TR Trockner
 - GS Geschirrspüler
 - UTS Unterschrank
 - KS Kühlschrank
 - EH E-Herd
 - UL Umluft
 - KL Klingel
 - FR Feuchtrauminstallation
 - LD Leerdose
 - OL Oberlichte
 - WP Wärmepumpe
 - FPH... Fertigparapethöhe

GRUNDEIGENTÜMER:

ARTHUR KRUPP
 Gemeinnützige Wohnungsgesellschaft
 Arthur Krupp Ges.m.b.H.

BAUBETREUUNG:

ARTHUR KRUPP
 Gemeinnützige Wohnungsgesellschaft
 Arthur Krupp Ges.m.b.H.

- MÜLLRÄUME
- WEGE UND STRASSEN
- ALLGEMEINE GRÜNFLÄCHEN
- STELLPLÄTZE

- ABKÜRZUNGEN:
- | | | | |
|-------------------|-----------|---------------------|----------|
| Wohnküche | WOHNKÜCHE | Wasserzählerschacht | WASSER |
| Zimmer | ZIMMER | Müllraum | MÜLLRAUM |
| Toilette | WC | | |
| Badezimmer | BAD | | |
| Windfang | WINDFANG | | |
| Vorraum | VORRAUM | | |
| Gang | GANG | | |
| Abstellraum | AR | | |
| Parteienabstellr. | PA | | |
| Technikraum | TECHNIK | | |
| Terrasse | TERRASSE | | |
| Vorplatz | VORPLATZ | | |
| Garten | GARTEN | | |
- Tür mit Feuerwiderstandsklasse
 EI2 30
 EI2 30-C (selbstschließend)
 EI2 30-C-Sm (selbstschließend, rauchdicht)

PLANVERFASSER:

SCHEIBENREIF
 ARCHITEKT SCHEIBENREIF ZT GMBH
 Ezillingasse 6 • A-2700 Wiener Neustadt
 Tel +43(0)2622/23094-0 • Fax 10
 E-Mail buero@scheibenreif.at
 URL www.scheibenreif.at

PLANINHALT:

LAGEPLAN

BLOCK	TOP	GESCHOSS	MASSTAB	PLAN NR.	DATUM
-	-	-	1:600	VG001	23.02.21

MONTAGEHÖHEN:

Schukosteckdose generell h=30cm über FFBOK
 Schukosteckdose Küche h=110cm über FFBOK
 Schukosteckdose mit Klappdeckel (Loggia) h=30cm über FFBOK
 Schukosteckdose mit Klappdeckel (Wascht., Waschm.) h=110cm über FFBOK

Schalter h=110cm über FFBOK (Mitte bei Kombination)
 E-Herdauslaß h=30cm über FFBOK
 Wohnungsverteiler h=Eingang Türzarge OK
 Türsprechsteile innen UK=130cm über FFBOK


TV/SAT-Dose h=30cm über FFBOK
 Wandauslaß generell h=220cm über FFBOK
 Wandauslaß über E-Herd h=220cm über FFBOK
 Wandauslaß über Waschtisch h=220cm über FFBOK

VERGABEPLAN

An der Kipp
 A - 2491 Zillingdorf-Bergwerk

dies ist eine unverbindliche Plankopie!
 vorbehaltlich Änderungen während der Bauausführung!
 Die Planunterlagen basieren auf den Ausführungsunterlagen unter Vorbehalt geringfügiger Änderungen!

Für die Anfertigung von Einbaumöbel sind Naturmaße zu nehmen!
 Einbaumöbel nicht am Außenwände stellen! Gefahr von Schimmelbildung!
 Die dargestellte Kücheneinrichtung, Waschmaschine etc. gelten nur als Möblierungsvorschlag und sind nicht inkludiert.

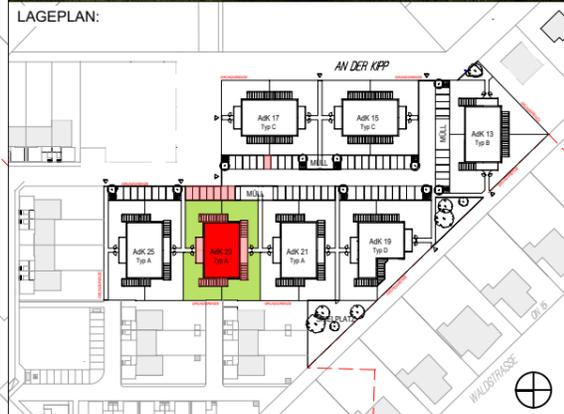

- LEGENDE:
- TR Trockner
 - GS Geschirrspüler
 - UTS Unterschrank
 - KS Kühlschrank
 - EH E-Herd
 - UL Umluft
 - KL Klingel
 - FR Feuchtrauminstallation
 - LD Leerdose
 - OL Oberlichte
 - WP Wärmepumpe
 - FPH... Fertigparapethöhe

GRUNDEIGENTÜMER:

ARTHUR KRUPP
 Gemeinnützige Wohnungsgesellschaft
 Arthur Krupp Ges.m.b.H.

BAUBETREUUNG:

ARTHUR KRUPP
 Gemeinnützige Wohnungsgesellschaft
 Arthur Krupp Ges.m.b.H.

- HAUPTGEBÄUDE
- NEBENGEBÄUDE (PA, VORPLATZ, TERRASSEN)
- MIETERGÄRTEN

- ABKÜRZUNGEN:
- | | | | |
|-------------------|-----------|---------------------|----------|
| Wohnküche | WOHNKÜCHE | Wasserzählerschacht | WASSER |
| Zimmer | ZIMMER | Müllraum | MÜLLRAUM |
| Toilette | WC | | |
| Badezimmer | BAD | | |
| Windfang | WINDFANG | | |
| Vorraum | VORRAUM | | |
| Gang | GANG | | |
| Abstellraum | AR | | |
| Parteienabstellr. | PA | | |
| Technikraum | TECHNIK | | |
| Terrasse | TERRASSE | | |
| Vorplatz | VORPLATZ | | |
| Garten | GARTEN | | |
- Tür mit Feuerwiderstandsklasse
 EI2 30
 EI2 30-C (selbstschließend)
 EI2 30-C-Sm (selbstschließend, rauchdicht)

PLANVERFASSER:

SCHEIBENREIF
 ARCHITEKT SCHEIBENREIF ZT GMBH
 Ezillingasse 6 • A-2700 Wiener Neustadt
 Tel +43(0)2622/23094-0 • Fax 10
 E-Mail buero@scheibenreif.at
 URL www.scheibenreif.at

PLANINHALT:

AdK 23 - ÜBERSICHTSPLAN

BLOCK	TOP	GESCHOSS	MASSSTAB	PLAN NR.	DATUM
23	-	-	1:600	VG087	23.02.21

VERGABEPLAN

An der Kipp
A - 2491 Zillingdorf-Bergwerk

MONTAGEHÖHEN:


Schukosteckdose generell h=30cm über FFBOK
Schukosteckdose Küche h=110cm über FFBOK
Schukosteckdose mit Klappdeckel (Loggia) h=30cm über FFBOK
Schukosteckdose mit Klappdeckel (Wascht., Waschm.) h=110cm über FFBOK

Schalter h=110cm über FFBOK (Mitte bei Kombination)
E-Herd auslaß h=30cm über FFBOK
Wohnungsverteiler h=Eingang Türzarge OK
Türsprechsteile innen UK=130cm über FFBOK

TV/SAT-Dose h=30cm über FFBOK
Wandauslaß generell h=220cm über FFBOK
Wandauslaß über E-Herd h=220cm über FFBOK
Wandauslaß über Waschtisch h=220cm über FFBOK

dies ist eine unverbindliche Plankopie!
vorbehaltlich Änderungen während der Bauausführung!
Die Planunterlagen basieren auf den Ausführungsunterlagen unter Vorbehalt geringfügiger Änderungen!

Für die Anfertigung von Einbaumöbel sind Naturmaße zu nehmen!
Einbaumöbel nicht an Außenwände stellen! Gefahr von Schimmelbildung!
Die dargestellte Kücheneinrichtung, Waschmaschine etc. gelten nur als Möblierungsvorschlag und sind nicht inkludiert.

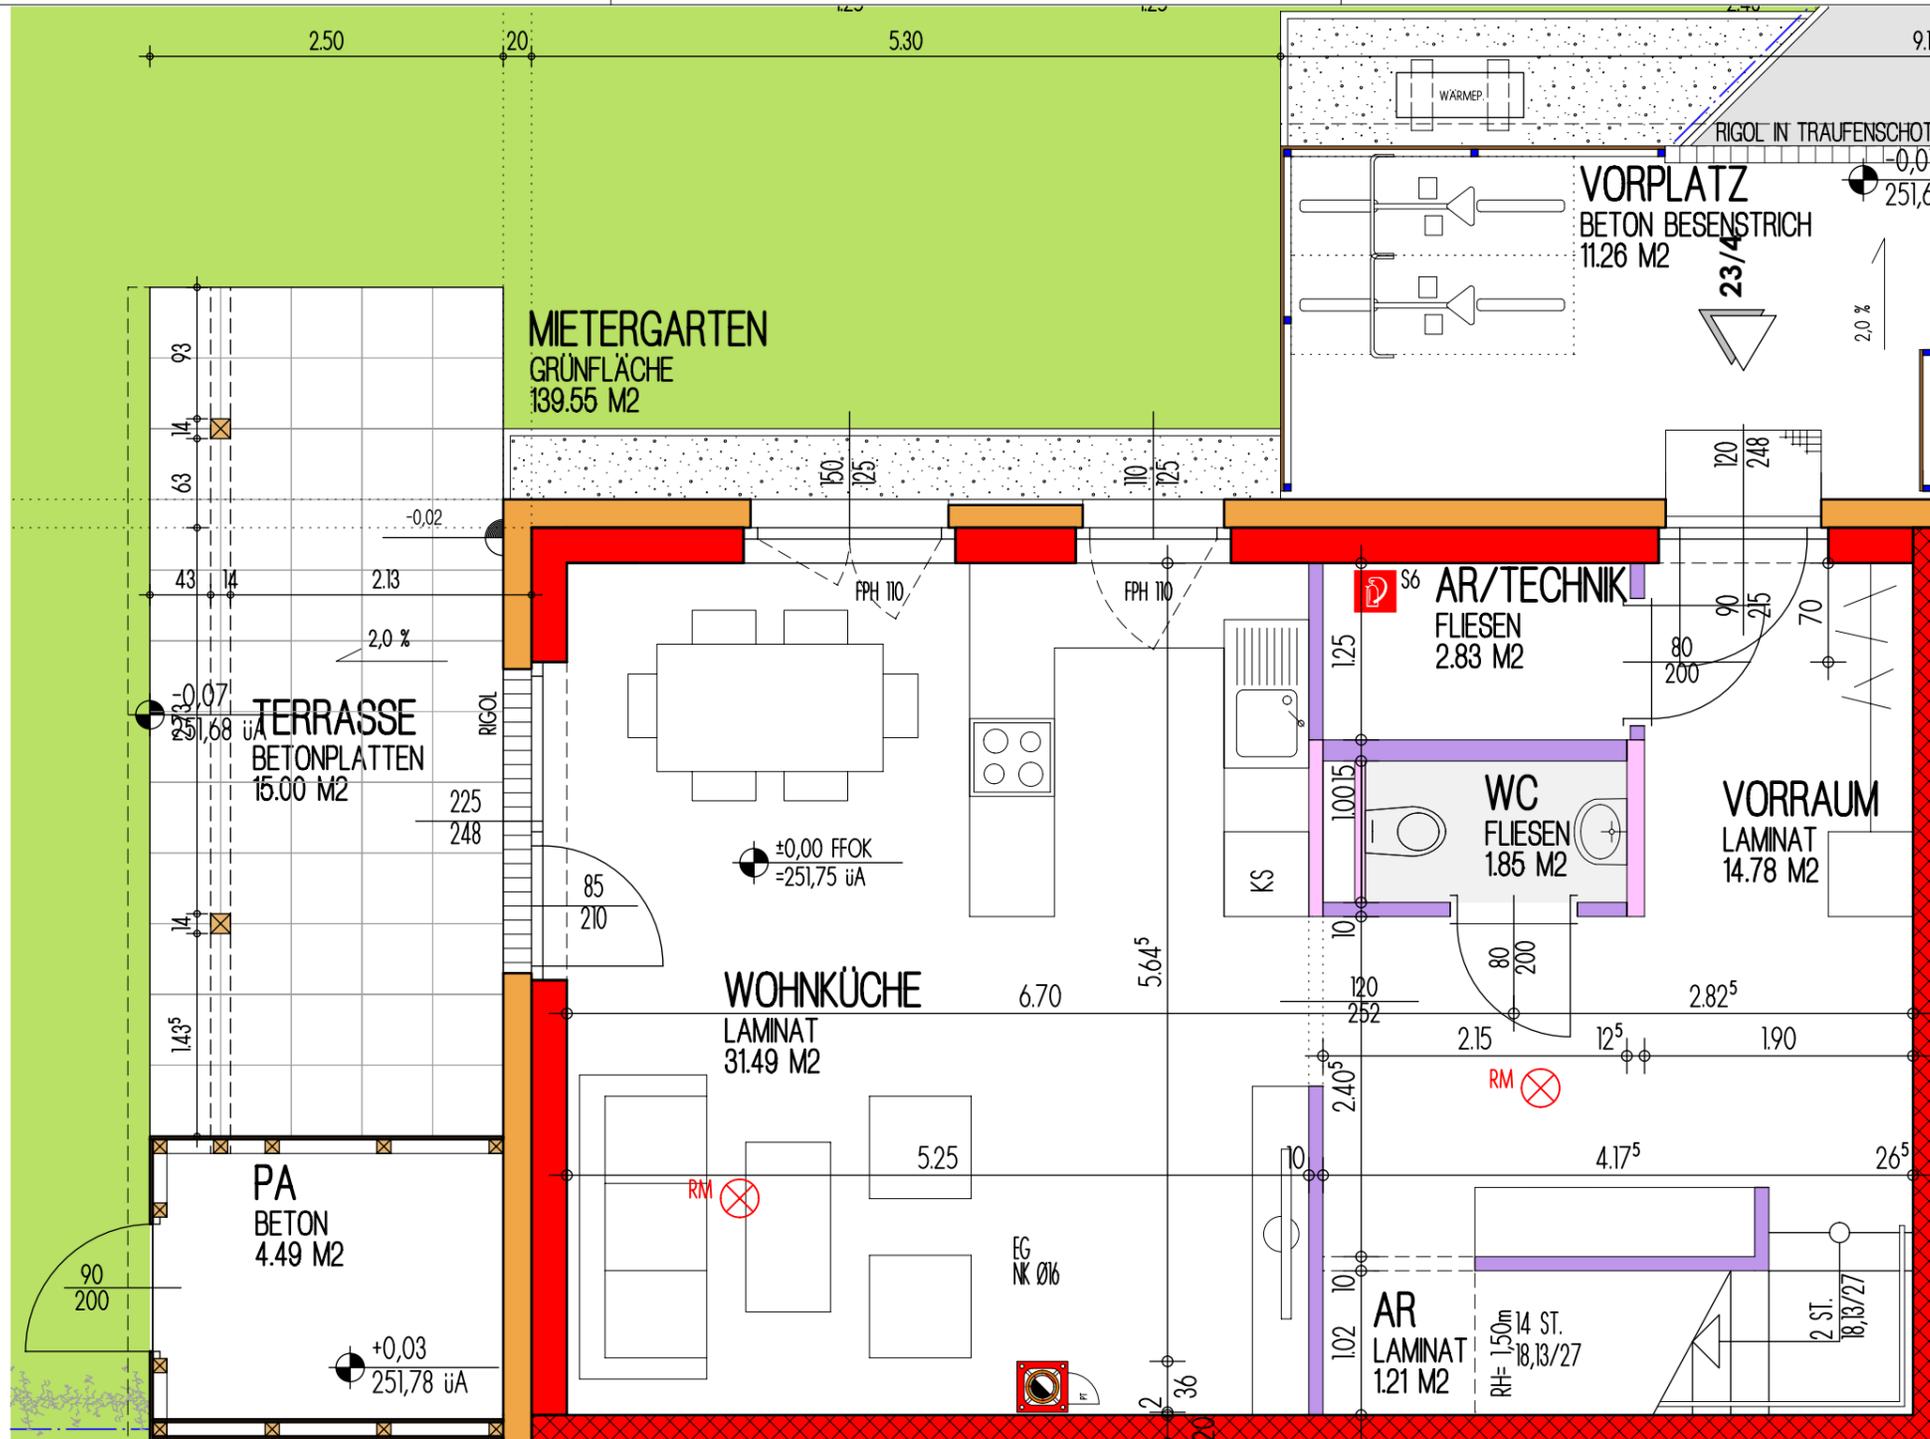

SYMBOLBILD



LAGEPLAN:



LEGENDE:

- TR Trockner
- GS Geschirrspüler
- UTS Unterschleifer
- KS Kühlschrank
- EH E-Herd
- UL Umluft
- KL Klingel
- FR Feuchtrauminstallation
- LD Leerdose
- OL Oberlichte
- WP Wärmepumpe
- FPH... Fertigarapethöhe

GRUNDEIGENTÜMER:



BAUBETREUUNG:



PLANVERFASSER:



PLANINHALT:

AdK 23/4 - ERDGESCHOSS

BLOCK	TOP	GESCHOSS	MASSSTAB	PLAN NR.	DATUM
23	04	EG	1:50	VG100	23.02.21

ELEKTRO LEGENDE:

	Deckenlichtauslass		Geräteanschluss 230V		Serienschalter einpolig		Glocke
	Wandlichtauslass		Geräteanschluss 400V		Wechselschalter einpolig		Thermostat (Bediengerät)
	Wandanbauleuchte		Multimediale Dose		Kreuzschalter einpolig		Lüftung
	Gitterleuchte PA		Multimediale Verrohrung		Ausschalter einpolig		Rauchmelder
	Schutzkontakt-Steckdose		Telefondose		Ausschalter mit Kontrolllicht		Zusatzheizung Badezimmer
	Schutzkontakt-Steckdose 2-fach		Elektroverteiler		Taster		Kämperventil
	Schutzkontakt-Steckdose 3-fach		Medientverteiler		Bewegungsmelder		Nachströmelement
	Schuko-Steckdose mit Klappe		Fußbodenheizungsverteiler		Jalousien Tastschalter AZ		Erdungsanschluss
	Schuko-Steckdose an der Decke						

AZ... Aufzahlungsposition
für Jalousie elektrisch vorgefertigt mit Taster
- Raumthermostat elektrisch vorgefertigt

Lichtkreis (LK) Decken-/Wandauslass wird über zugehörigen Lichtkreis Taster (LK) gesteuert.
Küche nur mit Umluft, keine Abluft!

--- Öffnungslinien Fenster

ABKÜRZUNGEN:

Wohnküche	WOHNKÜCHE	Wasserzählerschacht	WASSER
Zimmer	ZIMMER	Müllraum	MÜLLRAUM
Toilette	WC		
Badezimmer	BAD		
Windfang	WINDFANG		
Vorraum	VORRAUM		
Gang	GANG		
Abstellraum	AR		
Parteienabstellr.	PA		
Technikraum	TECHNIK		
Terrasse	TERRASSE		
Vorplatz	VORPLATZ		
Garten	GARTEN		

Tür mit Feuerwiderstandsklasse
EI2 30
EI2 30-C (selbstschließend)
EI2 30-C-Sm (selbstschließend,
rauchdicht)

MONTAGEHÖHEN:

Schukosteckdose generell h=30cm über FFBOK
 Schukosteckdose Küche h=110cm über FFBOK
 Schukosteckdose mit Klappdeckel (Loggia) h=30cm über FFBOK
 Schukosteckdose mit Klappdeckel (Wascht., Waschm.) h=110cm über FFBOK

Schalter h=110cm über FFBOK (Mitte bei Kombination)
 E-Herdauslaß h=30cm über FFBOK
 Wohnungsverteiler h=Eingang Türzarge OK
 Türsprechsteile innen UK=130cm über FFBOK



TV/SAT-Dose h=30cm über FFBOK
 Wandauslaß generell h=220cm über FFBOK
 Wandauslaß über E-Herd h=220cm über FFBOK
 Wandauslaß über Waschtisch h=220cm über FFBOK

VERGABEPLAN

An der Kipp
 A - 2491 Zillingdorf-Bergwerk

dies ist eine unverbindliche Plankopie!
 vorbehaltlich Änderungen während der Bauausführung!
 Die Planunterlagen basieren auf den Ausführungsunterlagen unter Vorbehalt geringfügiger Änderungen!

Für die Anfertigung von Einbaumöbel sind Naturmaße zu nehmen!
 Einbaumöbel nicht an Außenwände stellen! Gefahr von Schimmelbildung!
 Die dargestellte Kücheneinrichtung, Waschmaschine etc. gelten nur als Möblierungsvorschlag und sind nicht inkludiert.

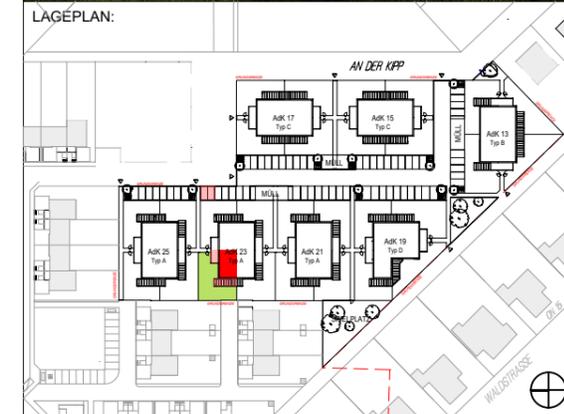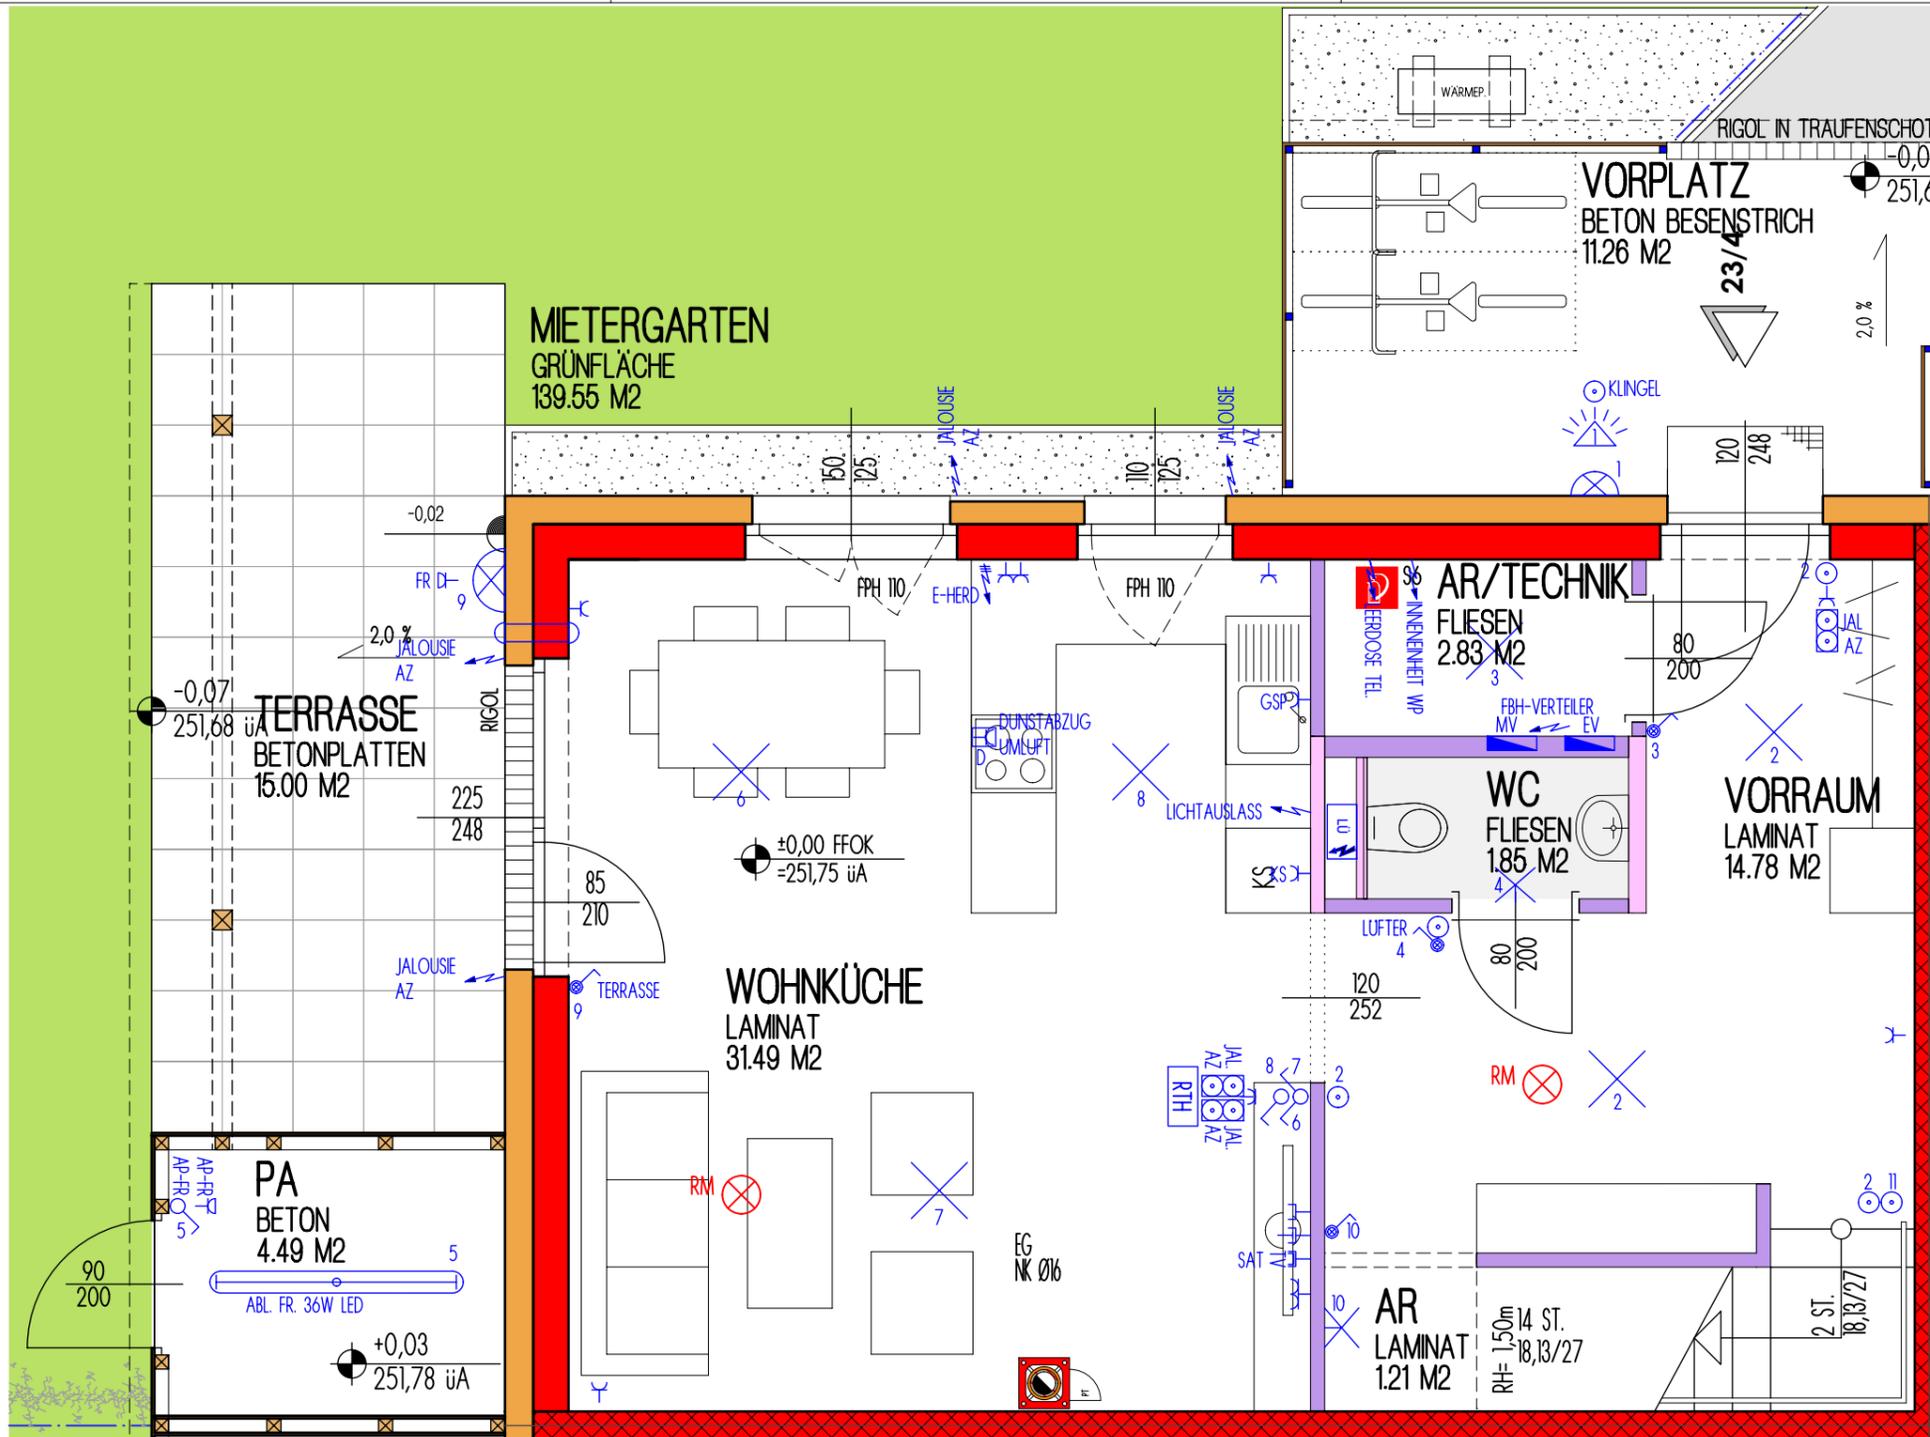

LEGENDE:

TR	Trockner
GS	Geschirrspüler
UTS	Untertischspeicher
KS	Kühlschrank
EH	E-Herd
UL	Umluft
KL	Klingel
FR	Feuchtrauminstallation
LD	Leerdose
OL	Oberlichte
WP	Wärmepumpe
FPH	Fertigarparathöhe

KENNWERTE:

EG	
Wohnnutzfläche EG	52,16 m ²
Wohnnutzfläche OG	49,71 m ²
Wohnnutzfläche gesamt:	101,87 m ²
Terrasse:	15,00 m ²
Parteienabstellraum:	4,49 m ²
Mietergarten:	139,55 m ²
Stellplatz Anzahl:	2

GRUNDEIGENTÜMER:

ARTHUR KRUPP
 Gemeinnützige Wohnungsgesellschaft
 Arthur Krupp Ges.m.b.H.

BAUBETREUUNG:

ARTHUR KRUPP
 Gemeinnützige Wohnungsgesellschaft
 Arthur Krupp Ges.m.b.H.

ELEKTRO LEGENDE:

	Deckenlichtauslass		Geräteanschluss 230V		Serienschalter einpolig		Glocke
	Wandlichtauslass		Geräteanschluss 400V		Wechselschalter einpolig		Thermostat (Bediengerät)
	Wandanbauleuchte		Multimediale Dose		Kreuzschalter einpolig		Lüftung
	Gitterleuchte PA		Multimediale Verrohrung		Ausschalter einpolig		Rauchmelder
	Schutzkontakt-Steckdose		Telefondose		Ausschalter mit Kontrolllicht		Zusatzheizung Badezimmer
	Schutzkontakt-Steckdose 2-fach		Elektroverteiler		Taster		Kemperventil
	Schutzkontakt-Steckdose 3-fach		Medienverteiler		Bewegungsmelder		Nachströmelement
	Schuko-Steckdose mit Klappe		Fußbodenheizungsverteiler		Jalousien Tastschalter AZ		Erdungsanschluss
	Schuko-Steckdose an der Decke						

AZ... Aufzahlungsposition
 - für Jalousie elektrisch vorge richtet mit Taster
 - Raumthermostat elektrisch vorge richtet

Lichtkreis (LK) Decken-/Wandauslass wird über zugehörigen Lichtkreis Taster (LK) gesteuert.
 Küche nur mit Umluft, keine Abluft!

--- Öffnungslinien Fenster

ABKÜRZUNGEN:

Wohnküche	WOHNKÜCHE
Zimmer	ZIMMER
Toilette	WC
Badezimmer	BAD
Windfang	WINDFANG
Vorraum	VORRAUM
Gang	GANG
Abstellraum	AR
Parteienabstellr.	PA
Technikraum	TECHNIK
Terrasse	TERRASSE
Vorplatz	VORPLATZ
Garten	GARTEN

Wasserzählerschacht WASSER
 Müllraum MÜLLRAUM

Tür mit Feuerwiderstandsklasse
 EI2 30
 EI2 30-C (selbstschließend)
 EI2 30-C-Sm (selbstschließend,
 rauchdicht)

PLANVERFASSER:

SCHEIBENREIF
 ARCHITEKT SCHEIBENREIF ZT GMBH
 Ezillingasse 6 • A-2700 Wiener Neustadt
 Tel +43(0)2622/23094-0 • Fax 10
 E-Mail buero@scheibenreif.at
 URL www.scheibenreif.at

PLANINHALT:

AdK 23/4 - ERDGESCHOSS - Elektro					
BLOCK	TOP	GESCHOSS	MASSTAB	PLAN NR.	DATUM
23	04	EG	1:50	VG101	23.02.21

MONTAGEHÖHEN:

Schukosteckdose generell h=30cm über FFBOK
 Schukosteckdose Küche h=110cm über FFBOK
 Schukosteckdose mit Klappdeckel (Loggia) h=30cm über FFBOK
 Schukosteckdose mit Klappdeckel (Wascht., Waschm.) h=110cm über FFBOK

Schalter h=110cm über FFBOK (Mitte bei Kombination)
 E-Herdauslaß h=30cm über FFBOK
 Wohnungsverteiler h=Eingang Türzarge OK
 Türsprechsteile innen UK=130cm über FFBOK


TV/SAT-Dose h=30cm über FFBOK
 Wandauslaß generell h=220cm über FFBOK
 Wandauslaß über E-Herd h=220cm über FFBOK
 Wandauslaß über Waschtisch h=220cm über FFBOK

VERGABEPLAN

An der Kipp
 A - 2491 Zillingdorf-Bergwerk

dies ist eine unverbindliche Plankopie!
 vorbehaltlich Änderungen während der Bauausführung!
 Die Planunterlagen basieren auf den Ausführungsunterlagen unter Vorbehalt geringfügiger Änderungen!

Für die Anfertigung von Einbaumöbel sind Naturmaße zu nehmen!
 Einbaumöbel nicht an Außenwände stellen! Gefahr von Schimmelbildung!
 Die dargestellte Kücheneinrichtung, Waschmaschine etc. gelten nur als Möblierungsvorschlag und sind nicht inkludiert.

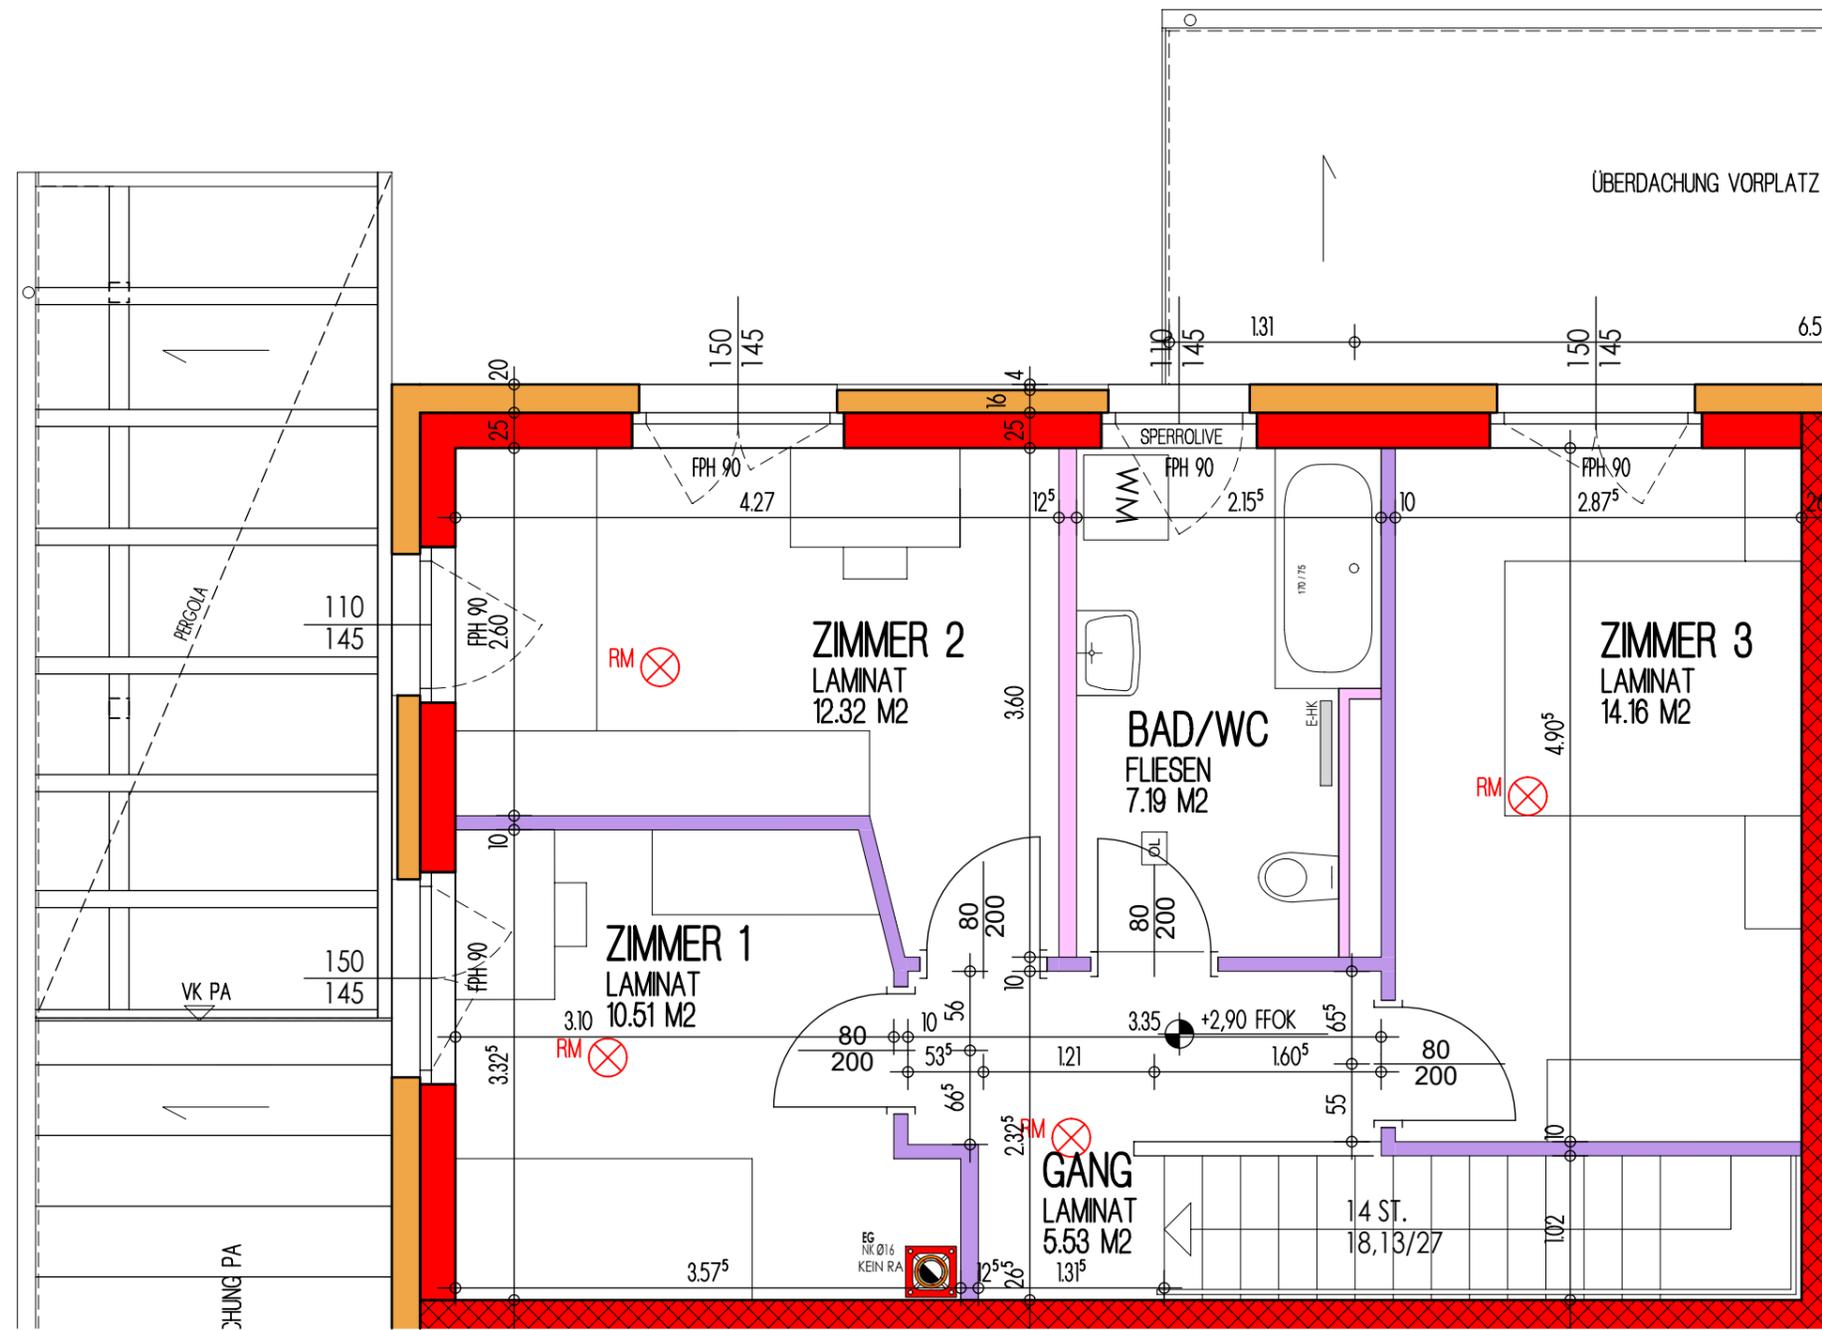

SYMBOLBILD



LAGEPLAN:



LEGENDE:

- TR Trockner
- GS Geschirrspüler
- UTS Unterschrank
- KS Kühlschrank
- EH E-Herd
- UL Umluft
- KL Klingel
- FR Feuchtrauminstallation
- LD Leerdose
- OL Oberlichte
- WP Wärmepumpe
- FPH... Fertigarapethöhe

KENNWERTE:

	EG
Wohnnutzfläche EG	52,16 m ²
Wohnnutzfläche OG	49,71 m ²
Wohnnutzfläche gesamt:	101,87 m ²
Terrasse:	15,00 m ²
Parteienabstellraum:	4,49 m ²
Mietergarten:	139,55 m ²
Stellplatz Anzahl:	2

GRUNDEIGENTÜMER:



BAUBETREUUNG:



PLANVERFASSER:



PLANINHALT:

AdK 23/4 - OBERGESCHOSS

BLOCK	TOP	GESCHOSS	MASSTAB	PLAN NR.	DATUM
23	04	OG	1:50	VG102	23.02.21

ELEKTRO LEGENDE:

	Deckenlichtauslass		Geräteanschluss 230V		Serienschalter einpolig		Glocke
	Wandlichtauslass		Geräteanschluss 400V		Wechselschalter einpolig		Thermostat (Bediengerät)
	Wandanbauleuchte		Multimediale Dose		Kreuzschalter einpolig		Lüftung
	Gitterleuchte PA		Multimedialeerverrohrung		Ausschalter einpolig		Rauchmelder
	Schutzkontakt-Steckdose		Telefondose		Ausschalter mit Kontrolllicht		Zusatzheizung Badezimmer
	Schutzkontakt-Steckdose 2-fach		Elektroverteiler		Taster		Kemperventil
	Schutzkontakt-Steckdose 3-fach		Medienverteiler		Bewegungsmelder		Nachströmelement
	Schuko-Steckdose mit Klappe		Fußbodenheizungsverteiler		Jalousien Tastschalter AZ		Erdungsanschluss
	Schuko-Steckdose an der Decke						

AZ... Aufzählungsposition für Jalousie elektrisch vorgerichtet mit Taster - Raumthermostat elektrisch vorgerichtet
 Lichtkreis (LK) Decken-/Wandauslass wird über zugehörigen Lichtkreis Taster (LK) gesteuert.
 Küche nur mit Umluft, keine Abluft!
 - - Öffnungslinien Fenster

ABKÜRZUNGEN:

Wohnküche	WOHNKÜCHE	Wasserzählerschacht	WASSER
Zimmer	ZIMMER	Müllraum	MÜLLRAUM
Toilette	WC		
Badezimmer	BAD		
Windfang	WINDFANG		
Vorraum	VORRAUM		
Gang	GANG		
Abstellraum	AR		
Parteienabstellr.	PA		
Technikraum	TECHNIK		
Terrasse	TERRASSE		
Vorplatz	VORPLATZ		
Garten	GARTEN		

Tür mit Feuerwiderstandsklasse E12 30
 E12 30-C (selbstschließend)
 E12 30-C-Sm (selbstschließend, rauchdicht)

VERGABEPLAN

An der Kipp
A - 2491 Zillingdorf-Bergwerk

MONTAGEHÖHEN:

Schukosteckdose generell h=30cm über FFBOK
Schukosteckdose Küche h=110cm über FFBOK
Schukosteckdose mit Klappdeckel (Loggia) h=30cm über FFBOK
Schukosteckdose mit Klappdeckel (Wascht., Waschm.) h=110cm über FFBOK

Schalter h=110cm über FFBOK (Mitte bei Kombination)
E-Herdauslaß h=30cm über FFBOK
Wohnungsverteiler h=Eingang Türzarge OK
Türsprechsteile innen UK=130cm über FFBOK

TV/SAT-Dose h=30cm über FFBOK
Wandauslaß generell h=220cm über FFBOK
Wandauslaß über E-Herd h=220cm über FFBOK
Wandauslaß über Waschtisch h=220cm über FFBOK

SYMBOLBILD



LAGEPLAN:



LEGENDE:

TR Trockner
GS Geschirrspüler
UTS Unterschrank
KS Kühlschrank
EH E-Herd
UL Umluft
KL Klingel
FR Feuchtrauminstallation
LD Leerdose
OL Oberlichte
WP Wärmepumpe
FPH... Fertigarparathöhe

KENNWERTE:

EG
Wohnnutzfläche EG 52,16 m²
Wohnnutzfläche OG 49,71 m²
Wohnnutzfläche gesamt: 101,87 m²
Terrasse: 15,00 m²
Parteienabstellraum: 4,49 m²
Mietergarten: 139,55 m²
Stellplatz Anzahl: 2

GRUNDEIGENTÜMER:



BAUBETREUUNG:



PLANVERFASSER:




PLANINHALT:

AdK 23/4 - OBERGESCHOSS - Elektro

BLOCK	TOP	GESCHOSS	MASSTAB	PLAN NR.	DATUM
23	04	OG	1:50	VG103	23.02.21

dies ist eine unverbindliche Plankopie! vorbehaltlich Änderungen während der Baubestimmung! Die Planunterlagen basieren auf den Ausführungsunterlagen unter Vorbehalt geringfügiger Änderungen!

Für die Anfertigung von Einbaumöbel sind Naturmaße zu nehmen! Einbaumöbel nicht an Außenwände stellen! Gefahr von Schimmelbildung! Die dargestellte Kücheneinrichtung, Waschmaschine etc. gelten nur als Möblierungsvorschlag und sind nicht inkludiert.

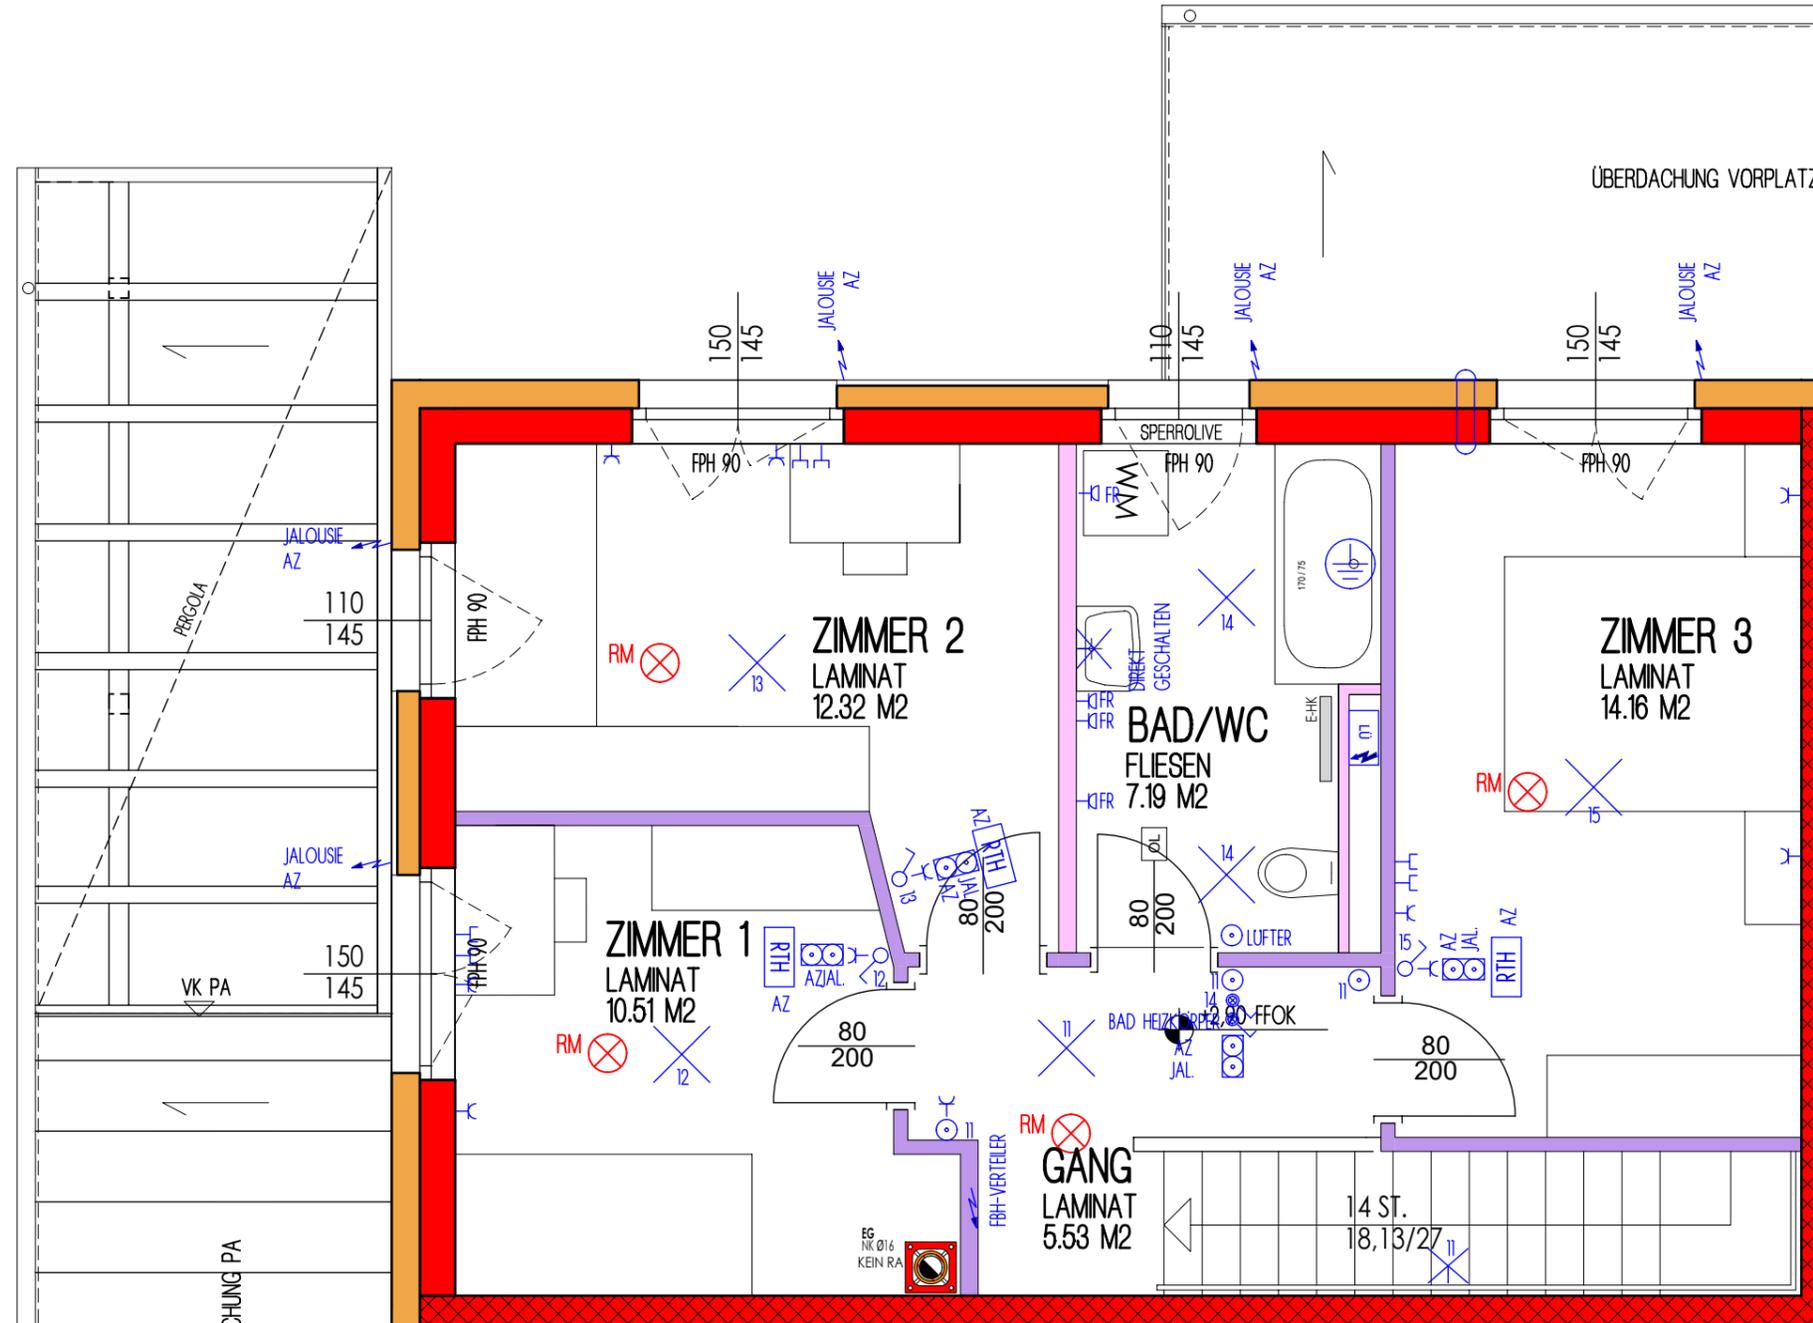

ELEKTRO LEGENDE:

	Deckenlichtauslass		Geräteanschluss 230V		Serienschalter einpolig		Glocke
	Wandlichtauslass		Geräteanschluss 400V		Wechselschalter einpolig		Thermostat (Bediengerät)
	Wandanbauleuchte		Multimediale Dose		Kreuzschalter einpolig		Lüftung
	Gitterleuchte PA		Multimediale Verrohrung		Ausschalter einpolig		Rauchmelder
	Schutzkontakt-Steckdose		Telefondose		Ausschalter mit Kontrolllicht		Zusatzheizung Badezimmer
	Schutzkontakt-Steckdose 2-fach		Elektroverteiler		Taster		Nachströmelement
	Schutzkontakt-Steckdose 3-fach		Medienverteiler		Bewegungsmelder		Erdungsanschluss
	Schuko-Steckdose mit Klappe		Fußbodenheizungsverteiler		Jalousien Tastschalter AZ		
	Schuko-Steckdose an der Decke						

ABKÜRZUNGEN:

Wohnküche
Zimmer
Toilette
Badezimmer
Windfang
Vorraum
Gang
Abstellraum
Parteienabstellr.
Technikraum
Terrasse
Vorplatz
Garten

WOHNKÜCHE
ZIMMER
WC
BAD
WINDFANG
VORRAUM
GANG
AR
PA
TECHNIK
TERRASSE
VORPLATZ
GARTEN

Wasserzählerschacht WASSER
Müllraum MÜLLRAUM

Tür mit Feuerwiderstandsklasse
EI2 30
EI2 30-C (selbstschließend)
EI2 30-C-Sm (selbstschließend,
rauchdicht)

AZ... Aufzahlungsposition
für Jalousie elektrisch vorge richtet mit Taster
- Raumthermostat elektrisch vorge richtet
Lichtkreis (LK) Decken-/Wandauslass wird über
zugehörigen Lichtkreis Taster (LK) gesteuert.
Küche nur mit Umluft, keine Abluft!
-- Öffnungslinien Fenster