


BT1a TOP 201

| | |
|--------------|----------------------|
| WOHNFLÄCHE | 68,28 m ² |
| BALKON | 13,58 m ² |
| LOGGIA | |
| KELLERABTEIL | 3,19 m ² |

Ebene 2

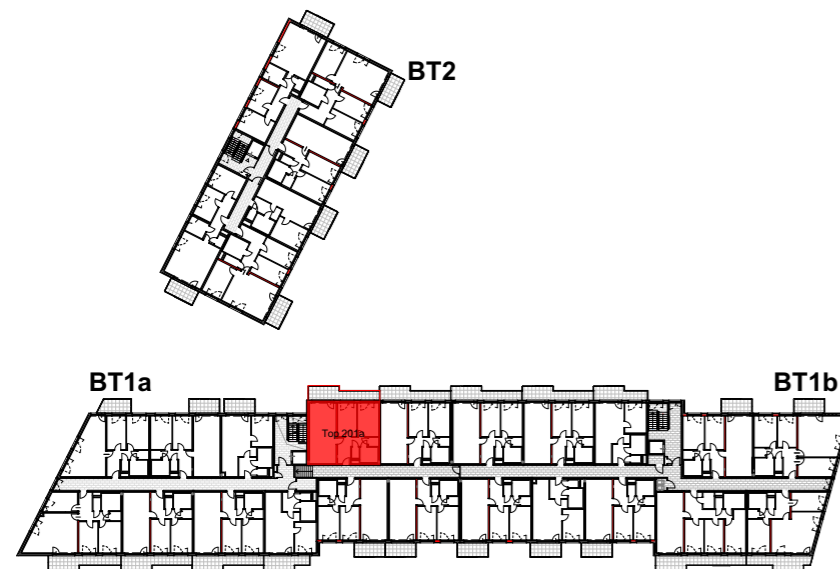

LEGENDE Allgemein

RAUMABKÜRZUNGEN

| | |
|--------|-------------------------|
| WC | WC |
| BAD | Bad |
| VR | Vorraum |
| AR | Abstellraum |
| AN | Abstellnische |
| FL | Flur |
| ZI | Zimmer |
| WOKÜ | Wohnküche |
| KN | Kochnische |
| TERR | Terrasse |
| BALKON | Balkon |
| LOGGIA | Loggia |
| SCHL. | Schleuse |
| ER | Einlagerungsraum Keller |

ALLGEMEIN

| | |
|-----------|----------------------------|
| A.D. | Abgehängte Decke |
| D.S. | Deckenschürze |
| RH | Raumhöhe |
| PH | Parapethöhe |
| BH | Brüstungshöhe |
| GL | Türe mit Glasausschnitt |
| PT | Putztüre |
| EM | Einmündung |
| KER.B. | Keramischer Belag |
| ESTR.VERS | Estrich versiegelt |
| ZUL | Zuluft |
| AL | Abluft |
| WS | Wohnungsstation |
| | Ventilator |
| | Limodor |
| | Umluft |
| | Frostsicheres Kemperventil |
| | Nachströmventil Aussenluft |
| | Fußbodenheizungverteiler |

LEGENDE Elektro

| | |
|--|-----------------------------------------------|
| | Wandleuchte m. Schalterbezeichnung |
| | Wandleuchte im Aussenbereich m. Bez. |
| | Deckenleuchte m. Schalterbezeichnung |
| | Ausschalter H=110cm |
| | Ausschalter mit Licht H=110cm |
| | Serienschalter H=110cm |
| | Wechselschalter H=110cm |
| | Taster beleuchtet H=110cm |
| | Taster H=110cm |
| | Klingeltaster beleuchtet H=110cm |
| | Steckdose H=30cm |
| | Steckdose für Kühlschrank H=15cm |
| | Steckdose für Geschirrspüler H=30cm |
| | Steckdose für Dunstabzug (nur Umluft) H=210cm |
| | Steckdose für Waschmaschine |
| | Steckdose Aufputz |
| | Feuchtraumsteckdose Bad H=110 |
| | Feuchtraumsteckdose Balkon H=30 |
| | Doppelsteckdose |
| | Feuchtraumsteckdose Infrarotpaneel H=160cm |
| | Anschluss E-Herd H=30cm |
| | Anschluss FB HZG Verteiler |
| | Anschluss Lüfter |
| | UT - Speicher |
| | E-Auslass 230V |
| | Leerverrohrung f. Jalousie H=230cm |
| | Leerrohr + Dose H=30cm |
| | Medienverteiler |
| | Anschluss SatellitenTV |
| | Telefonanschluss (Leerdose) |
| | Gegensprechanlage |
| | Elektroverteiler |
| | Raumthermostat |
| | Bewegungsschalter 180-270° |
| | Bewegungsschalter 360° |
| | Feuchtraumbalken |

LEGENDE Brandschutz

| | |
|--|-----------------------------------------------------|
| | Lautsprecher Sirene, ELA-Anlage |
| | Rauchmelder |
| | Rauchmelder Gang |
| | Rauchmelder mit Akustikeinrichtung |
| | Rauchmelder mit Akustikeinrichtung und Blitzleuchte |
| | Wärmemelder |
| | Taster für Brandrauchentlüftung |
| | Haltermagnet |
| | Rauchabzug Stiegenhaus |
| | Rauch- u. Wärmeabzugsanlage |

HINSICHTLICH BODEN- UND WANDBELÄGE, SOWIE DER ELEKTRO-, SANITÄR- UND SONST. AUSSTATTUNG GILT AUSSCHLIESSLICH DIE JEWEILS AKTUELLE BAU- UND AUSSTATTUNGS-BESCHREIBUNG ! SONSTIGE EINRICHTUNGS- GEGENSTÄNDE DIENEN NUR DER VERANSCHAULICHUNG UND WERDEN NICHT GELIEFERT ! DIES IST EINE UNVERBINDLICHE PLANKOPIE ! VORBEHALTLICH ÄNDERUNGEN WÄHREND DER BAUAUSFÜHRUNG ! KOTEN SIND NICHT FÜR DIE BESTELLUNG VON EINBAUMÖBEL VERWENDBAR. NATURMASSE ERFORDERLICH !

LAGEPLAN M 1:1000

7000 Eisenstadt Kirchäcker Ost

STAND: MÄRZ 2023



BT1a TOP 201_Vergabeplan

ARCHITEKTEN HALBRITTER & HILLERBRAND ZT GMBH

1040 WIEN | RECHTE WIENZEILE 29/7
7100 NEUSIEDL AM SEE | INSELSIEDLUNG 3



T: +43 1 5268537 | M: +43 676 845809300
E-MAIL: ARCHITEKTEN @ H2ARCH.AT



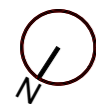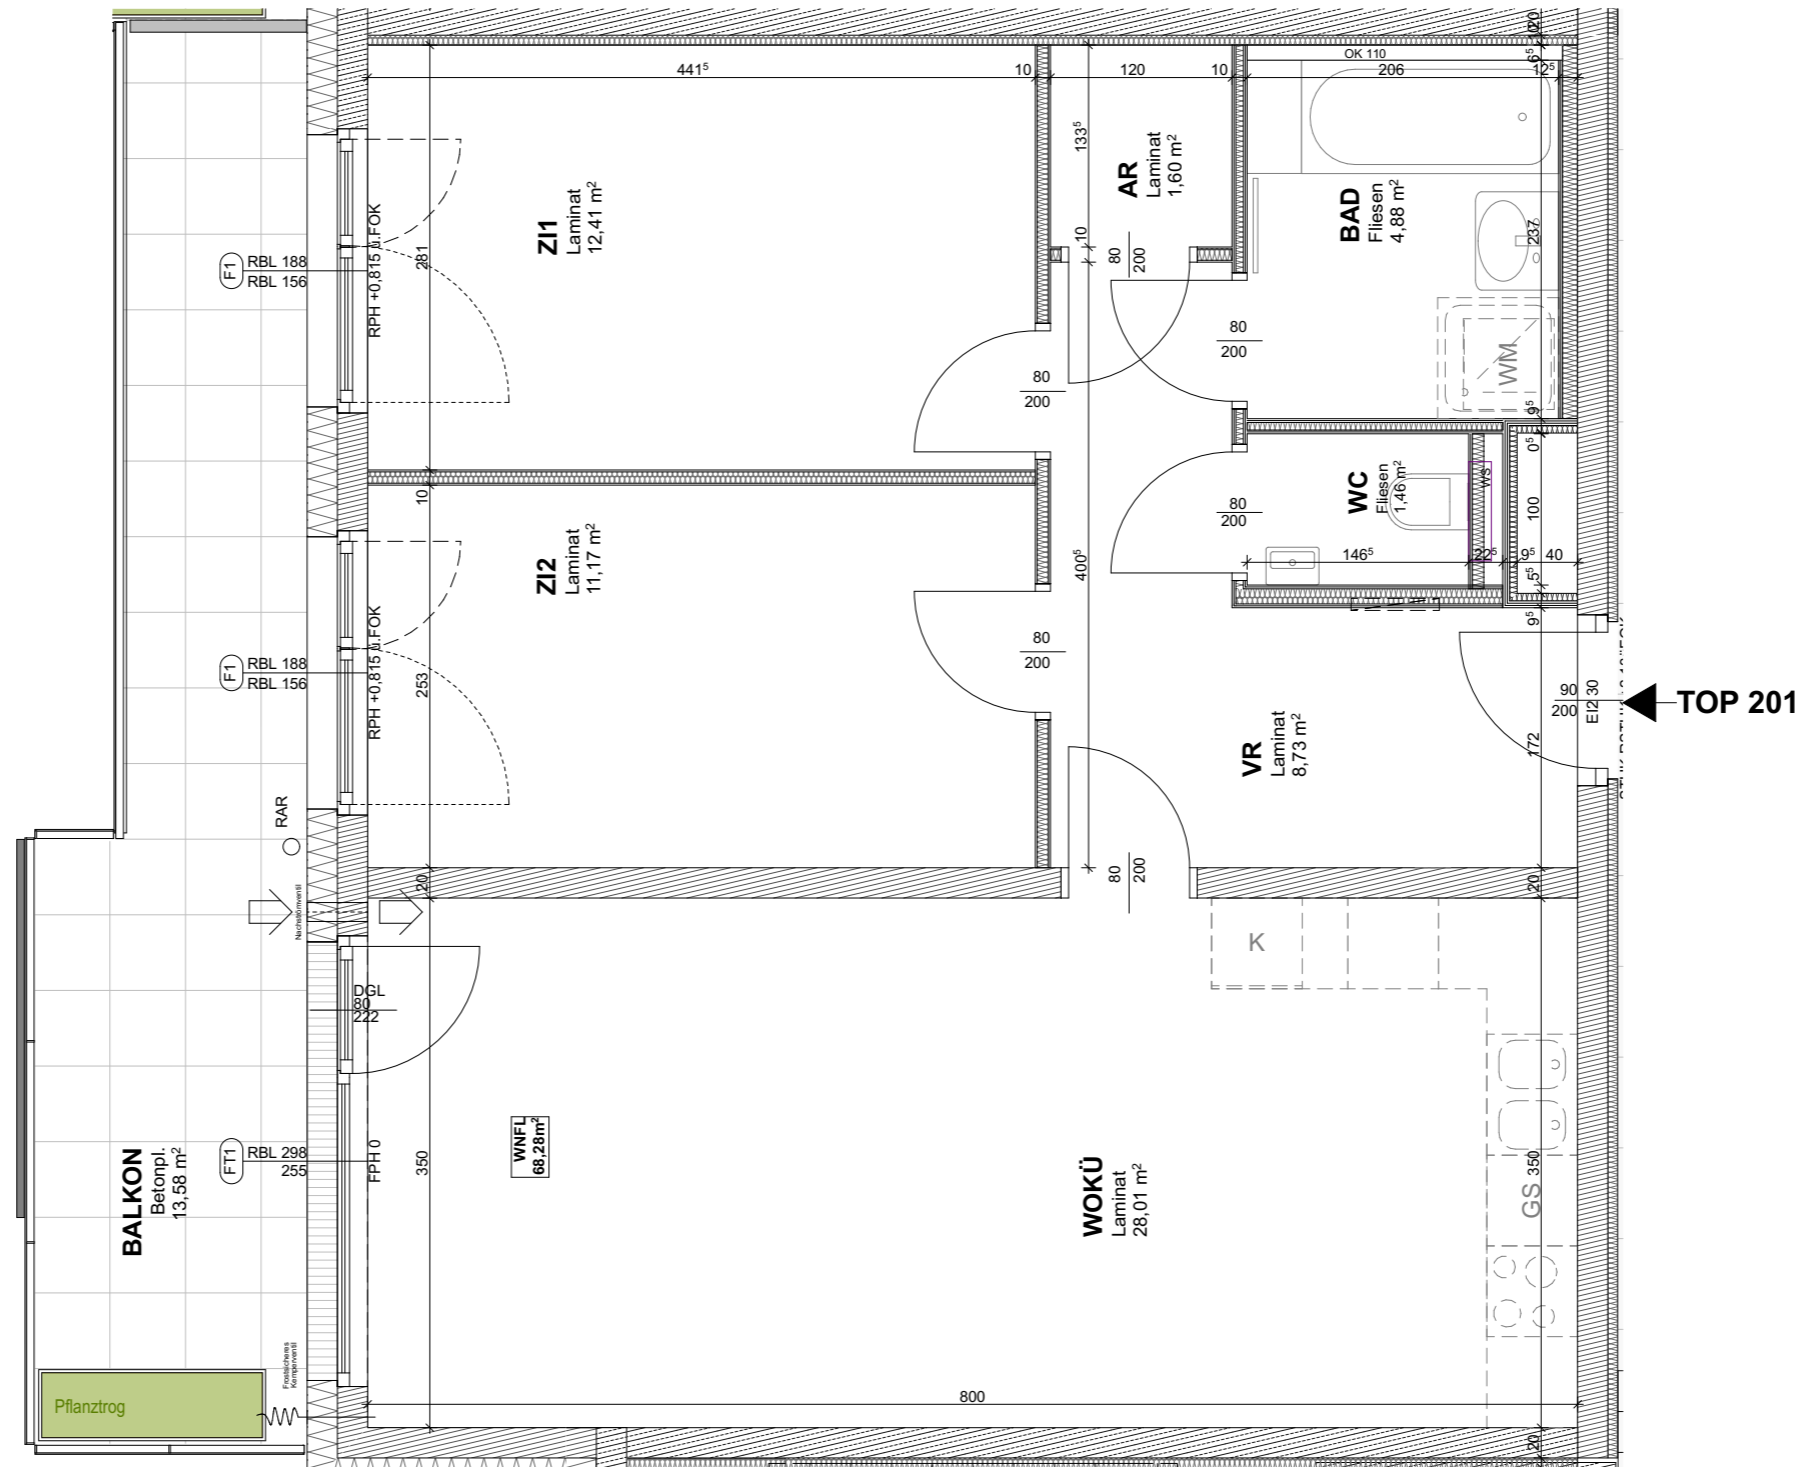

Legende

- Stiegenhaus, Gänge
- Kellerabteile

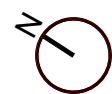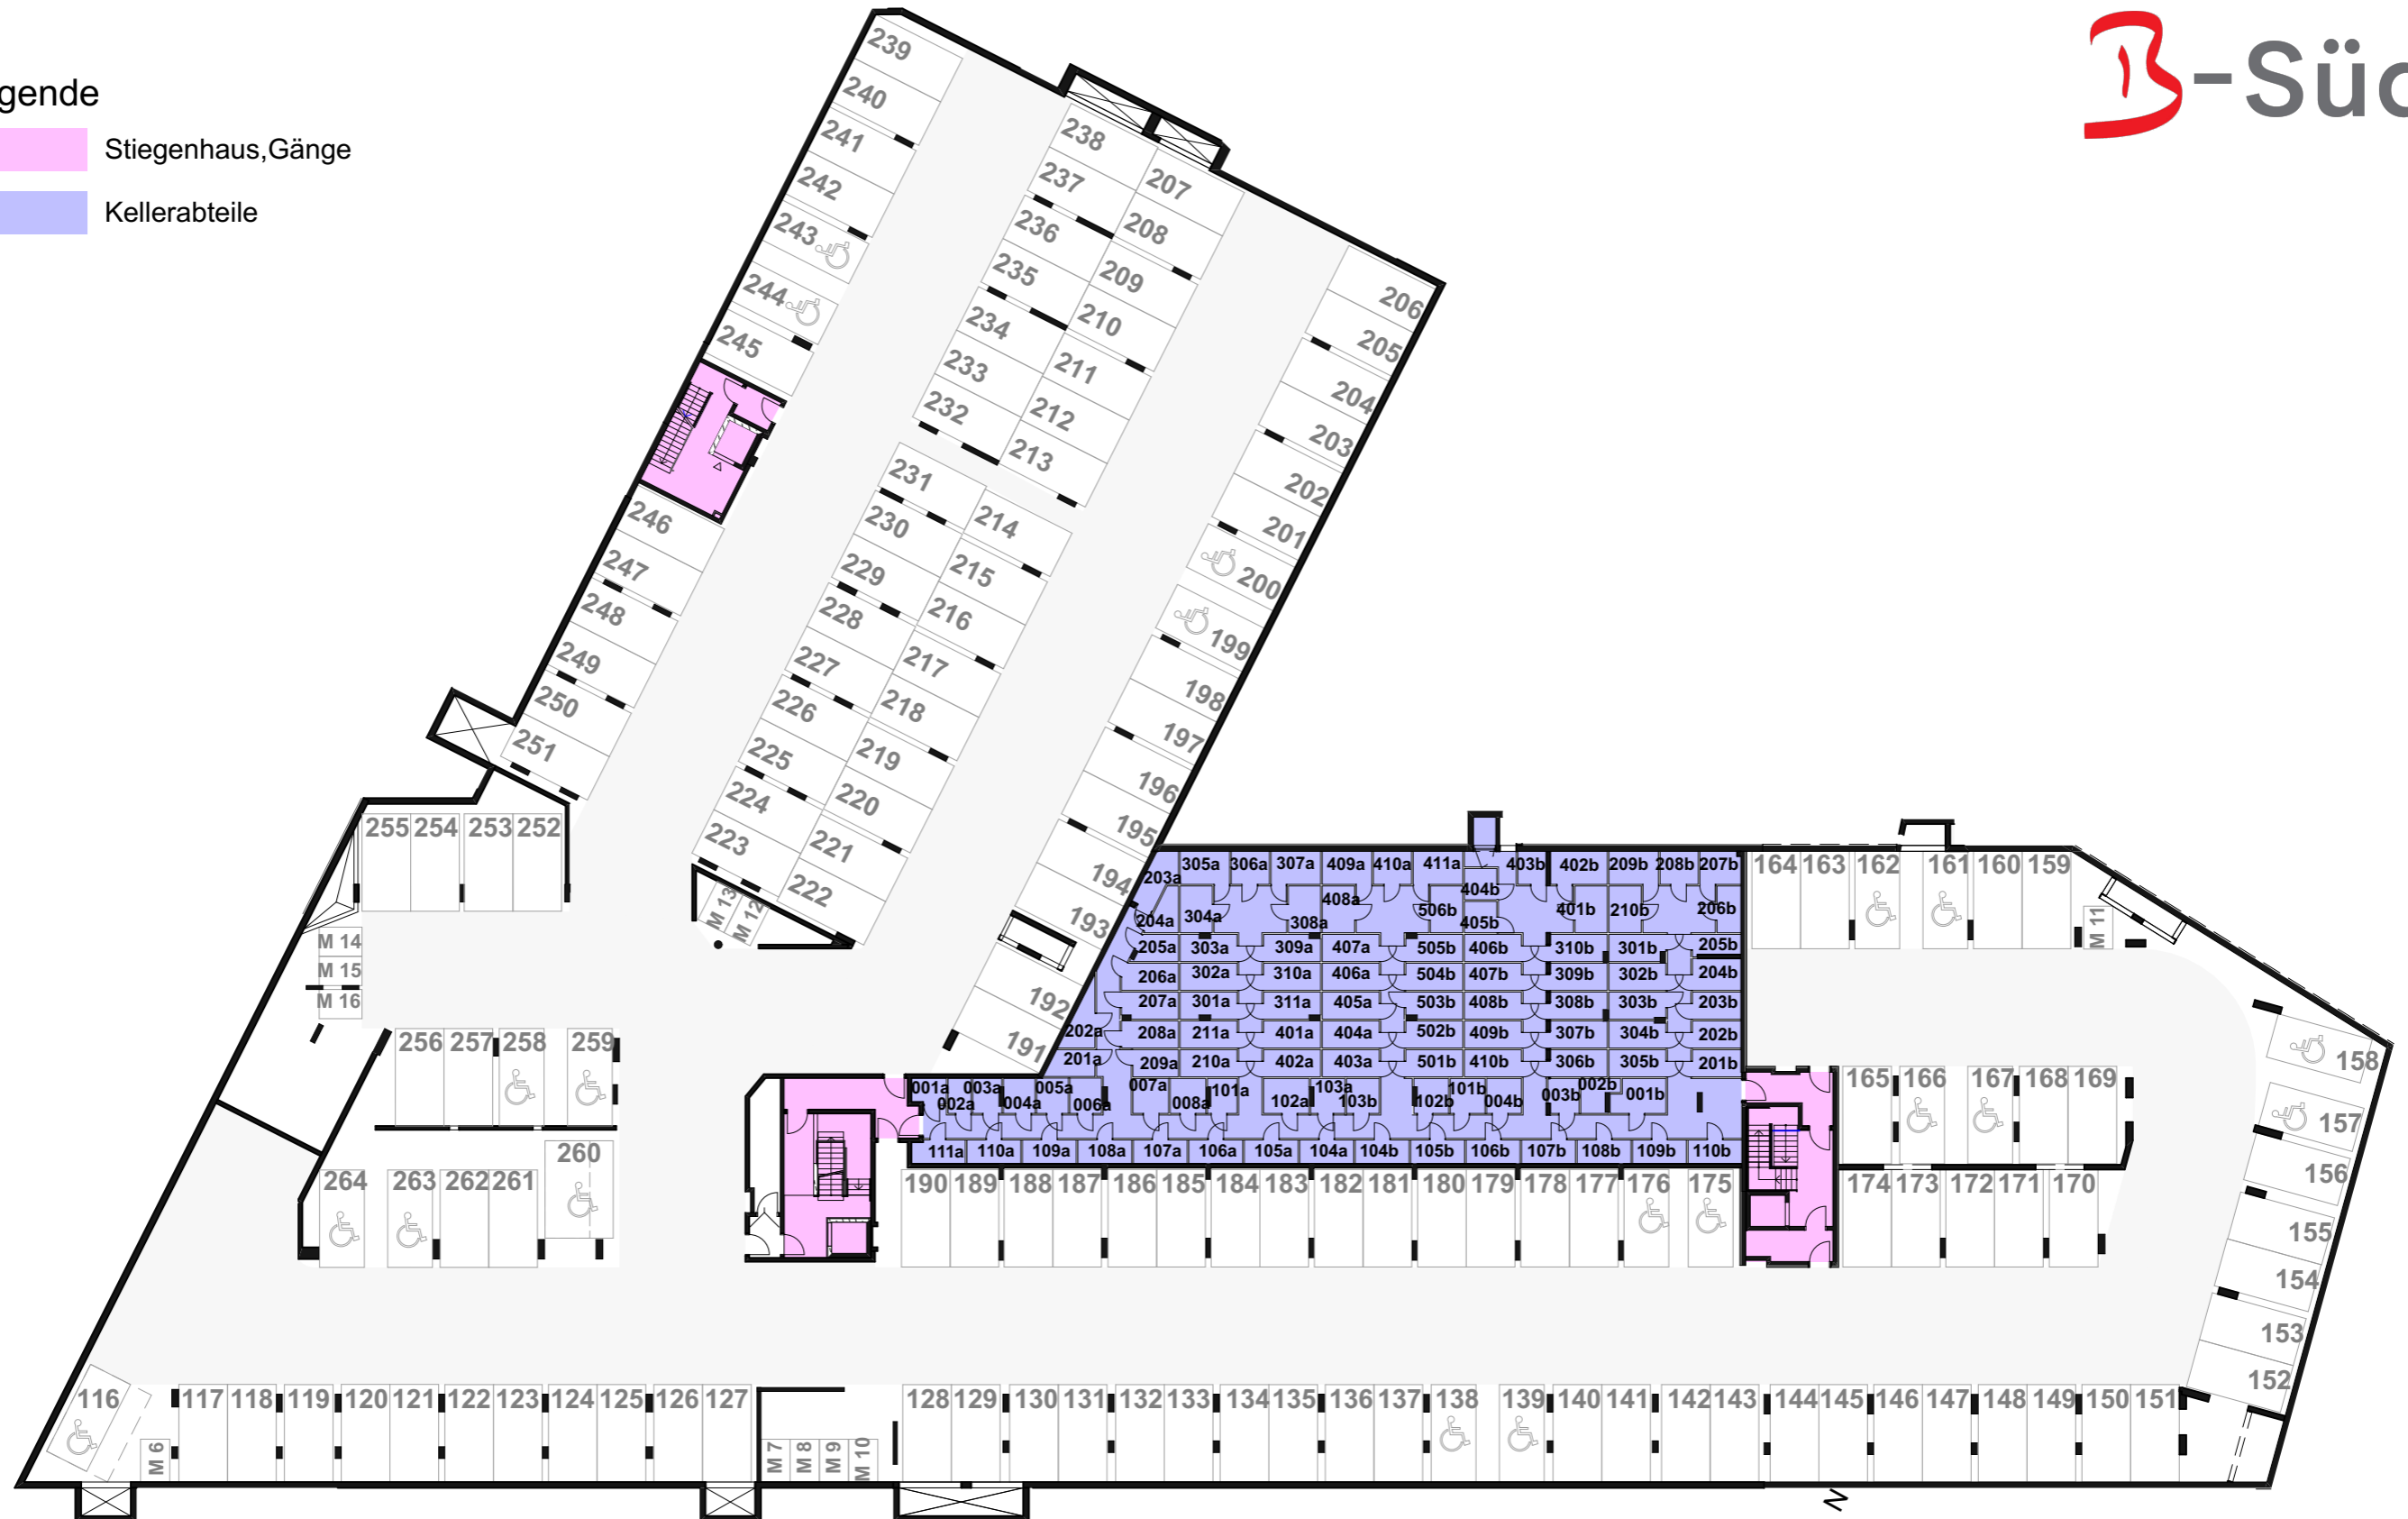


Legende

- Stiegenhaus, Gänge
- Kellerabteile
- Fahrradraum
- Gemeinschaftsraum

BT2

BT1a

BT1b

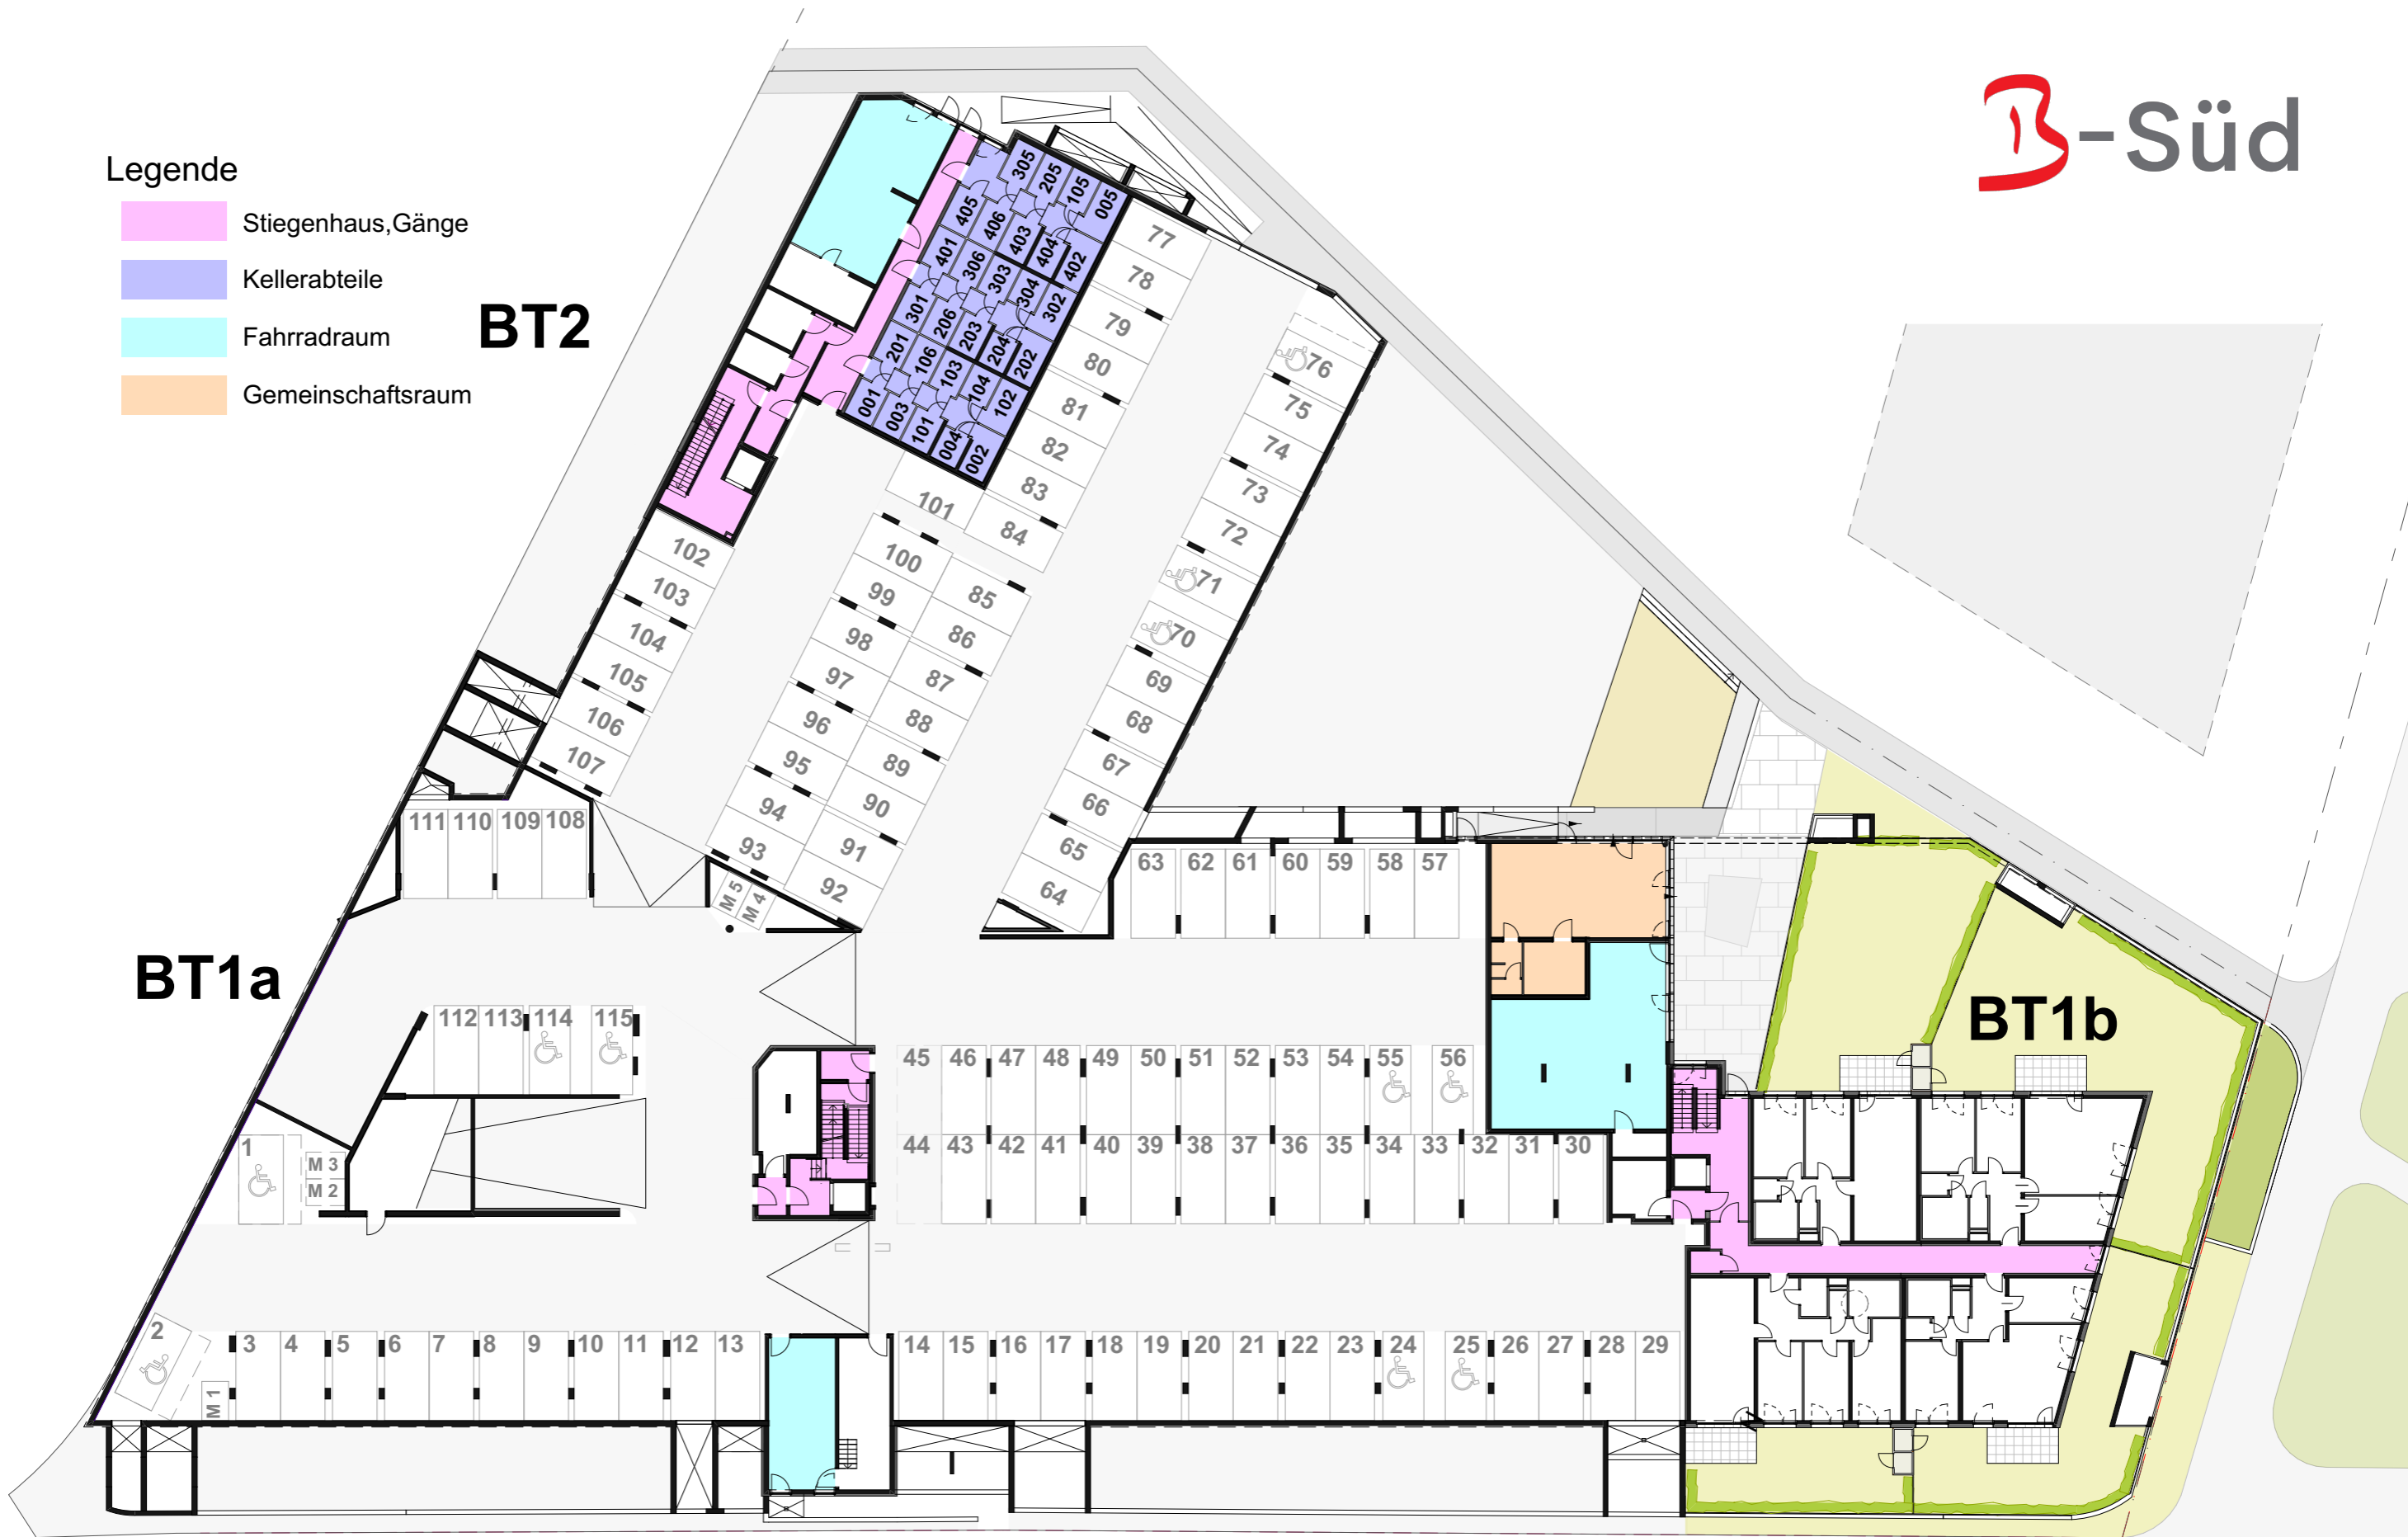

Legende

- Stiegenhaus, Gänge
- Kinderwagenabstellraum

