


BT1a TOP 202

WOHNFLÄCHE	68,28 m ²
BALKON	2,42 m ²
LOGGIA	11,15 m ²
KELLERABTEIL	3,64 m ²

Ebene 2

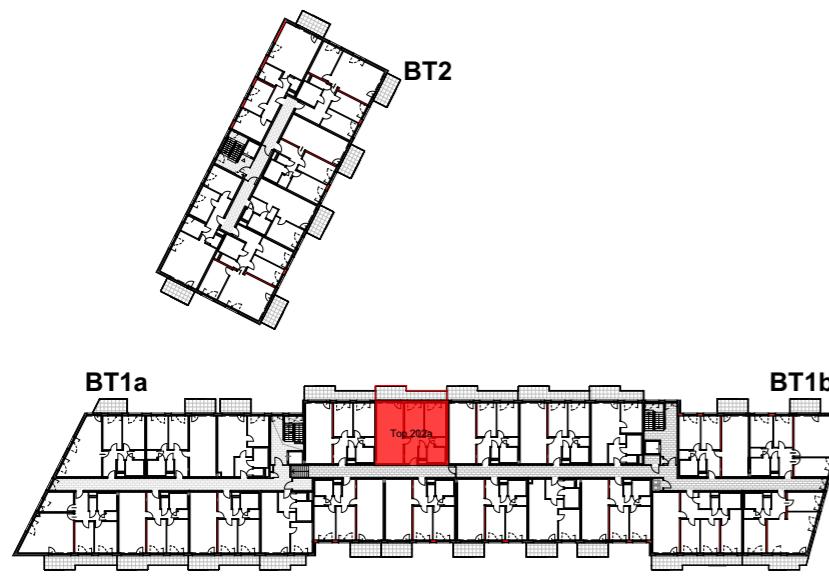

LAGEPLAN M 1:1000



7000 Eisenstadt Kirchäcker Ost

STAND: MÄRZ 2023

BT1a TOP 202_Vergabeplan

LEGENDE Allgemein

RAUMABKÜRZUNGEN

WC	WC
BAD	Bad
VR	Vorraum
AR	Abstellraum
AN	Abstellnische
FL	Flur
ZI	Zimmer
WOKÜ	Wohnküche
KN	Kochnische
TERR	Terrasse
BALKON	Balkon
LOGGIA	Loggia
SCHL.	Schleuse
ER	Einlagerungsraum Keller

ALLGEMEIN

A.D.	Abgehängte Decke
D.S.	Deckenschürze
RH	Raumhöhe
PH	Parapethöhe
BH	Brüstungshöhe
GL	Türe mit Glausausschnitt
PT	Putztüre
EM	Einmündung
KER.B.	Keramischer Belag
ESTR.VERS	Estrich versiegelt
ZUL	Zuluft
AL	Abluft
WS	Wohnungsstation
	Limodor
	Umluft
	Frostsicheres Komperventil
	Nachströmventil Aussenluft
	Fußbodenheizungsverteiler


HINSGEHTLICH BODEN- UND WANDBELÄGE, SOWIE DER ELEKTRO-, SANITÄR- UND SONST. AUSSTATTUNG GILT AUSCHLIESSLICH DIE JEWELS AKTUELLE BAU- UND AUSSTATTUMGS-BESCHREIBUNG !SONSTIGE EINRICHTUNGSGEGENSTÄNDE DIENEN NUR DER VERANSCHAULICHUNG UND WERDEN NICHT GELIEFERT ! DIES IST EINE UNVERBINDLICHE PLANKOPIE ! VORBEHALT LICH ÄNDERUNGEN WÄHREND DER BAUAUSFÜHRUNG ! KOTEN SIND NICHT FÜR DIE BESTELLUNG VON EINBAUMÖBEL VERWENDBAR. NATURMASSE ERFORDERLICH !

ARCHITEKTEN HALBRITTER & HILLERBRAND ZT GMBH

1040 WIEN | RECHTE WIENZEILE 29/7
7100 NEUSIEDL AM SEE | INSELSIEDLUNG 3

T: +43 1 5268537 | M: +43 676 845809300
E-MAIL: ARCHITEKTEN @ H2ARCH.AT



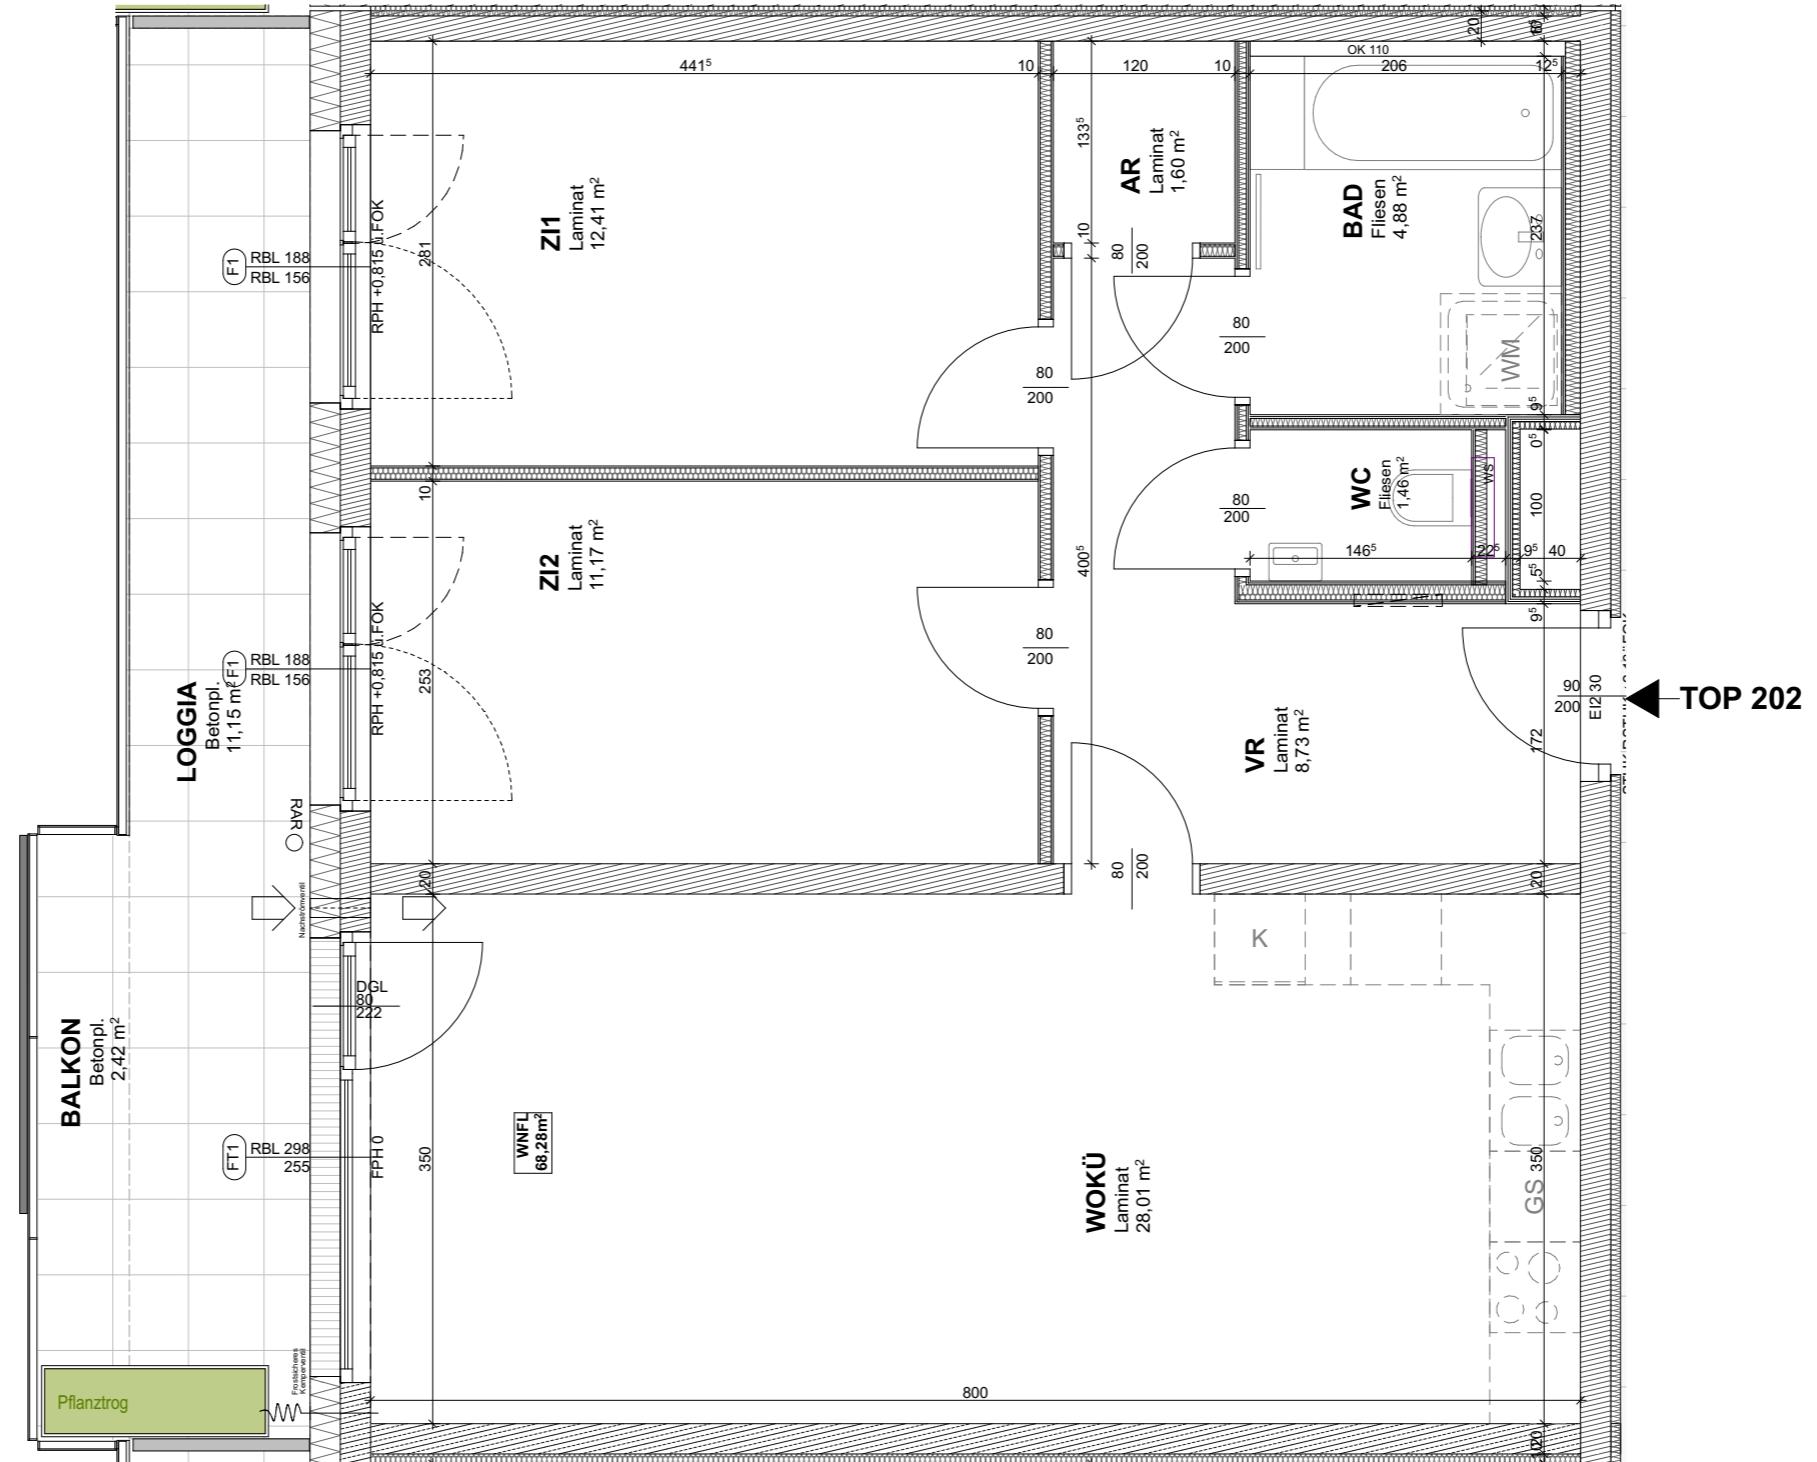

7000 Eisenstadt Kirchäcker Ost

STAND: MÄRZ 2023

BT1a TOP 202_ Ebene 2


M 1:50 0 2r

ARCHITEKTEN HALBRITTER & HILLERBRAND ZT GMBH

1040 WIEN | RECHTE WIENZEILE 29/7
7100 NEUSIEDL AM SEE | INSELSIEDLUNG 3

T: +43 1 5268537 | M: +43 676 845809300
E-MAIL: ARCHITEKTEN @ H2ARCH.AT



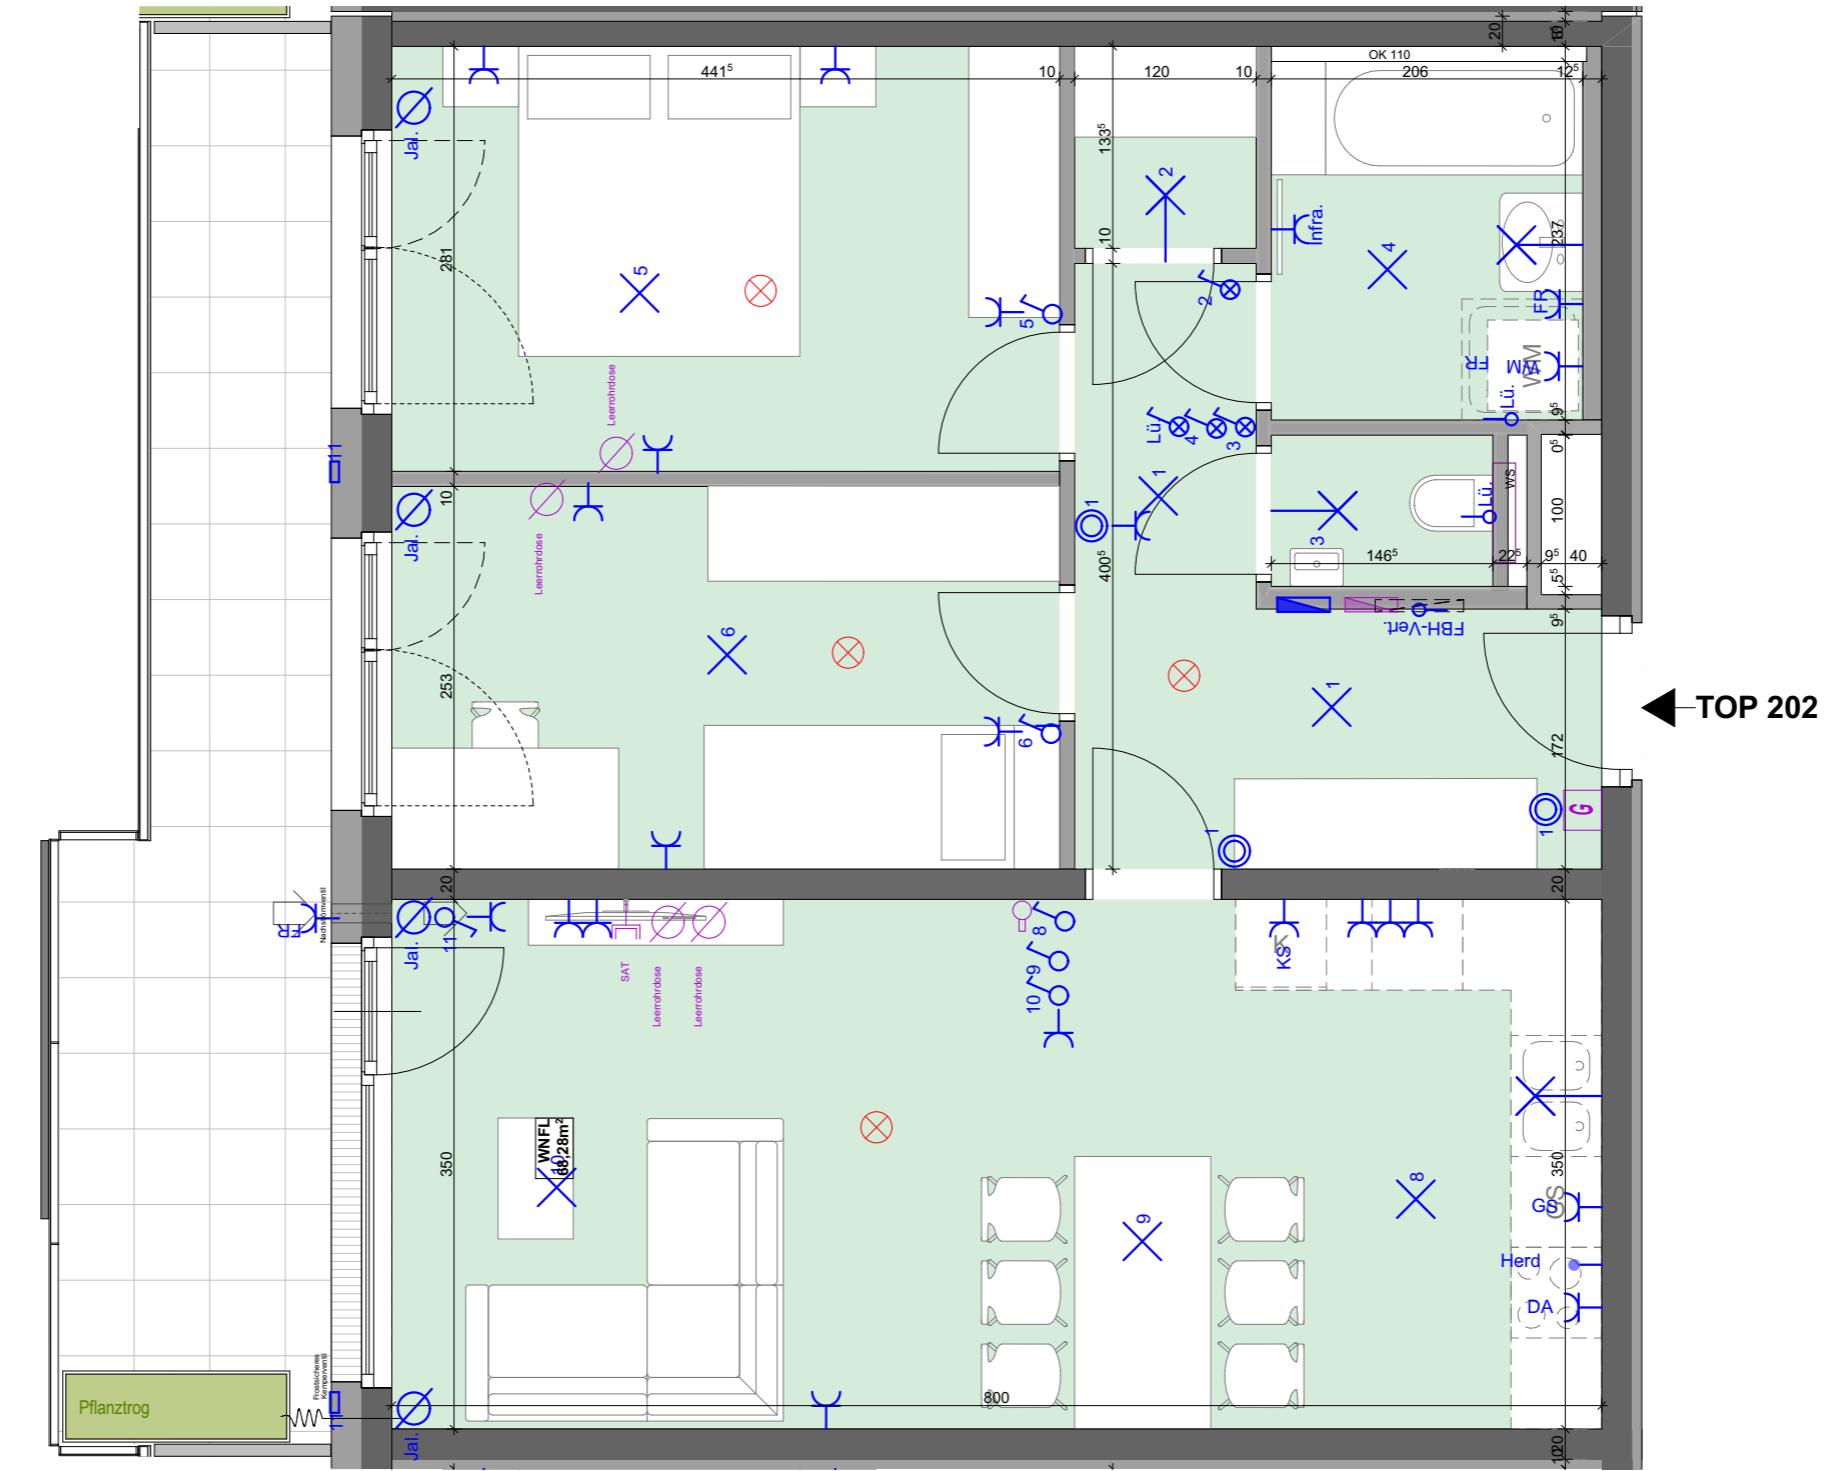

7000 Eisenstadt Kirchäcker Ost

STAND: MÄRZ 2023

BT1a TOP 202_ Ebene 2

M 1:50 0 2

ARCHITEKTEN HALBRITTER & HILLERBRAND ZT GMBH

1040 WIEN | RECHTE WIENZEILE 29/7
7100 NEUSIEDL AM SEE | INSELSIEDLUNG 3


T: +43 1 5268537 | M: +43 676 845809300
E-MAIL: ARCHITEKTEN @ H2ARCH.AT





Legende

- Stiegenhaus, Gänge
Kellerabteile

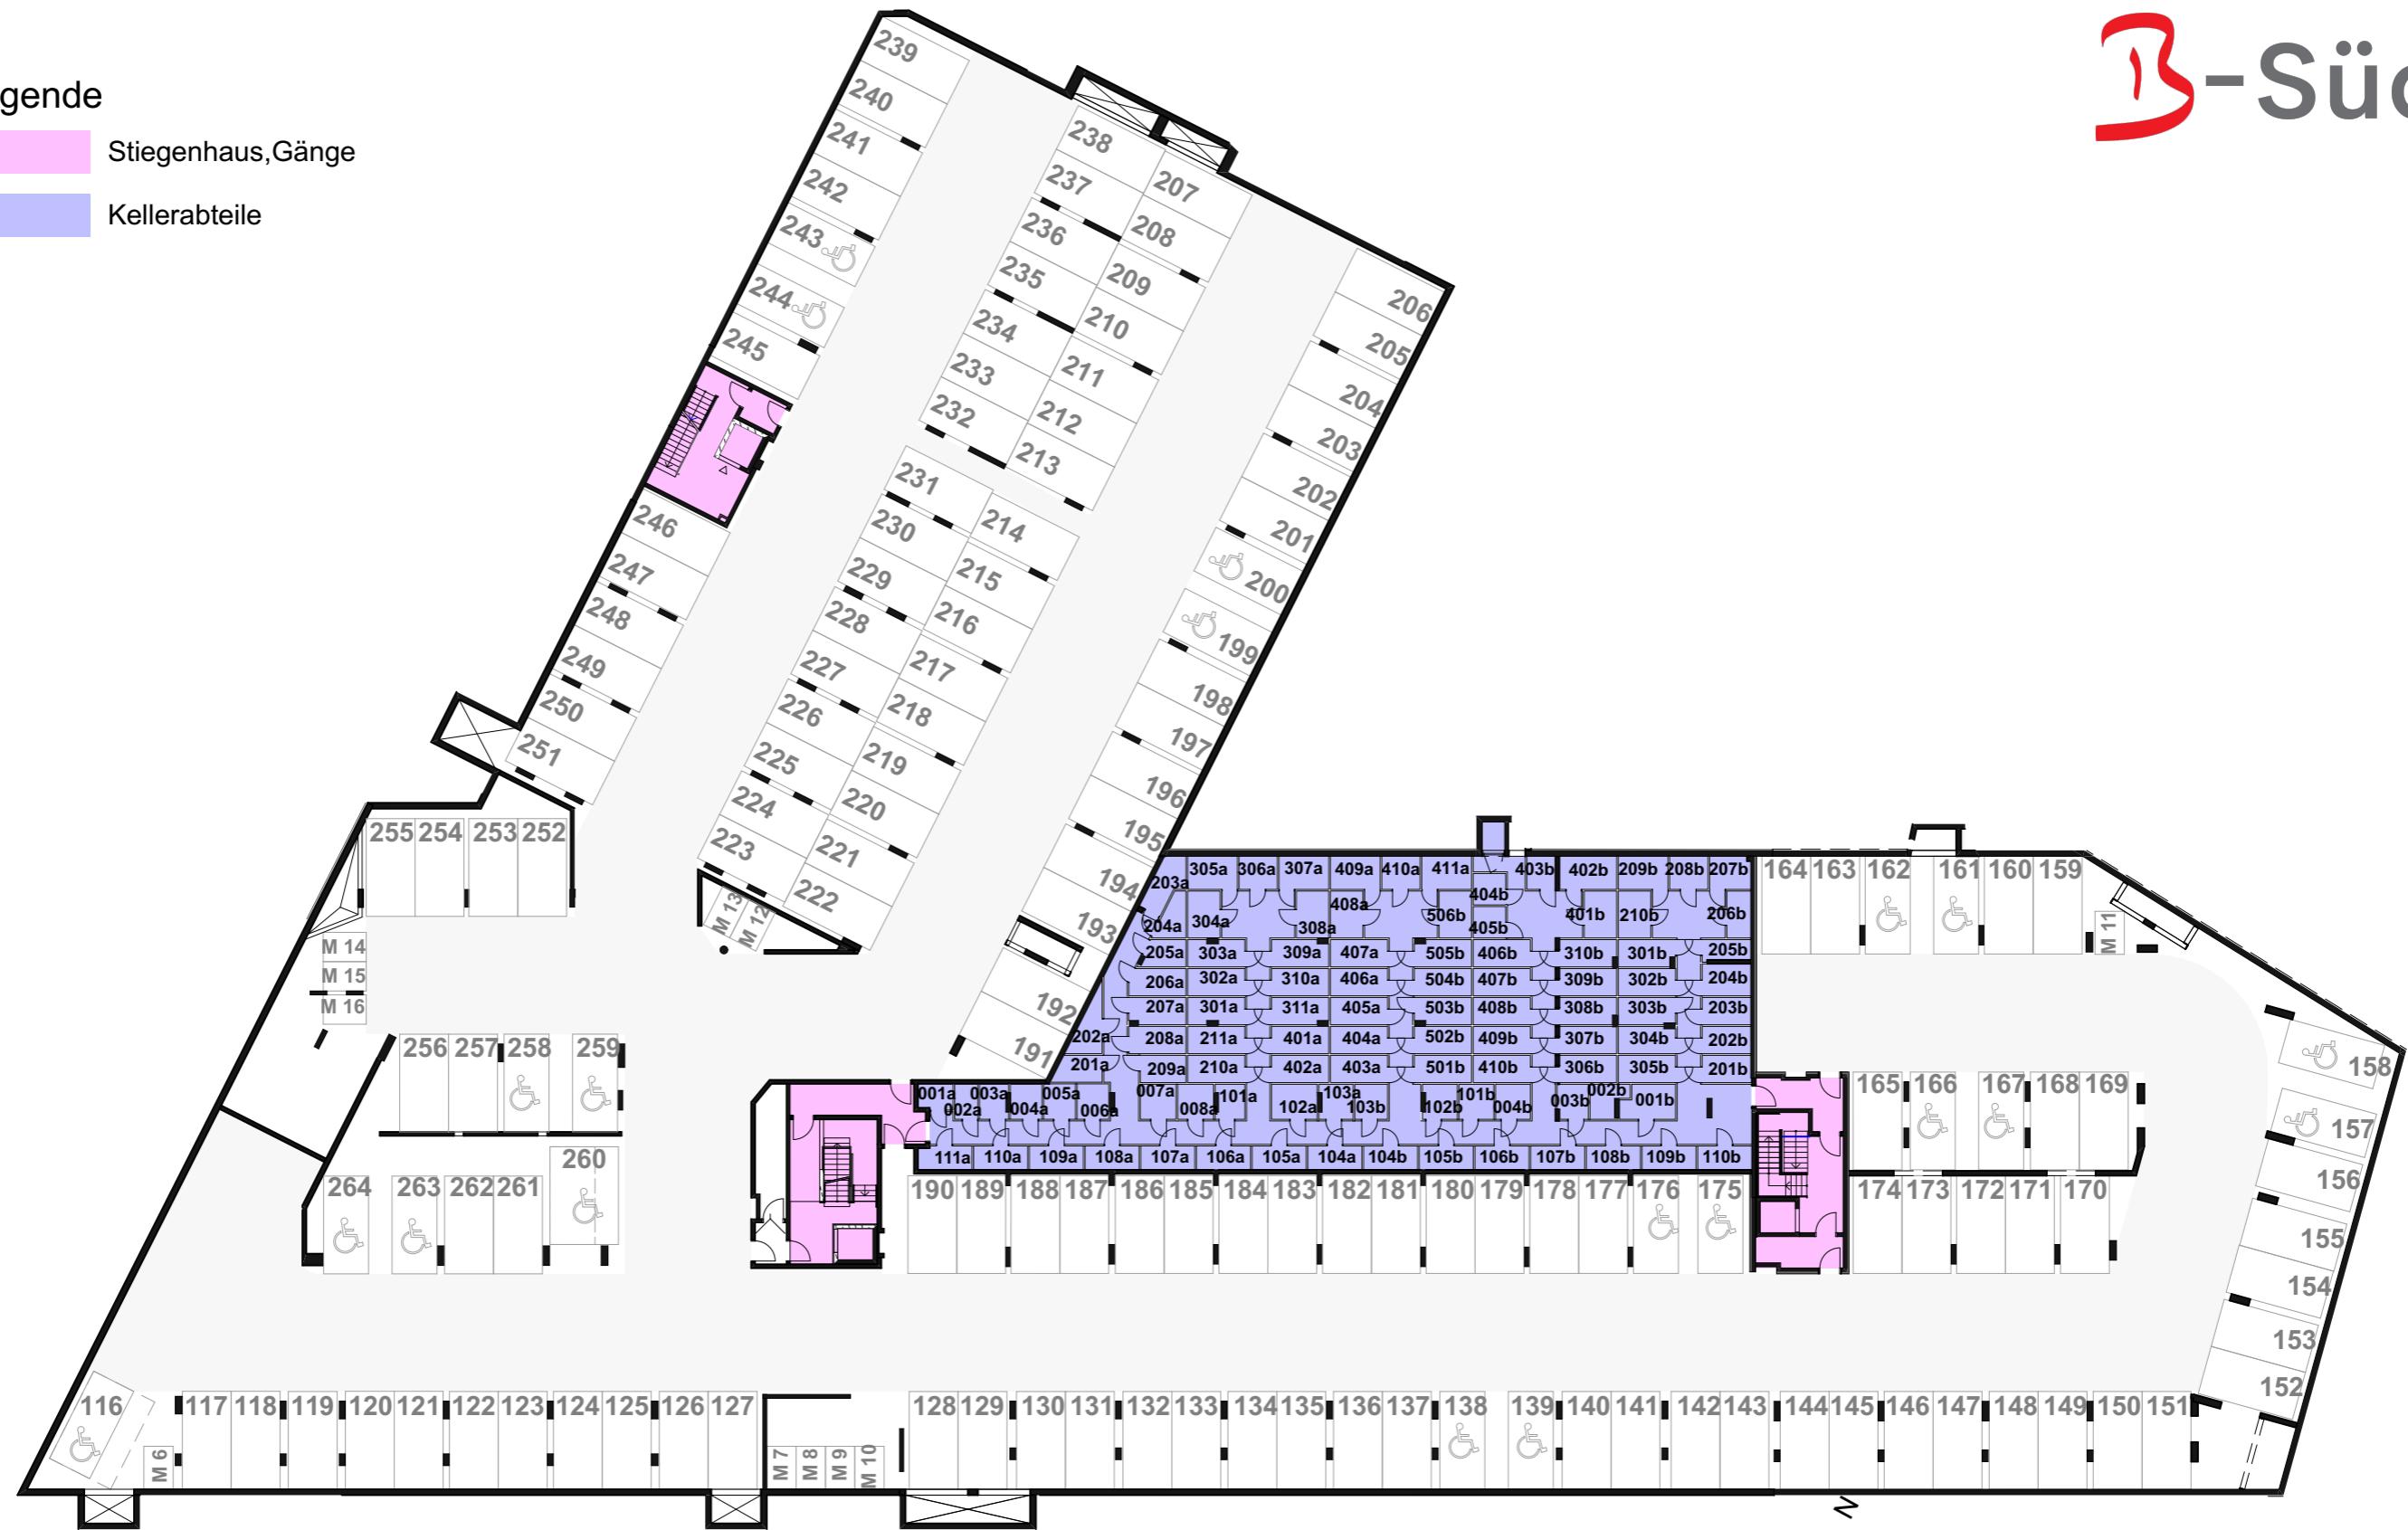

7000 Eisenstadt Kirchäcker Ost M=1:35

STAND: MÄRZ 2023

ÜBERSICHTSPLAN **GARAGE Ebene -2**

ARCHITEKTEN HALBRITTER & HILLERBRAND ZT GMBH


1040 WIEN | RECHTE WIENZEILE 29/7
7100 NEUSIEDL AM SEE | INSELSIEDLUNG 3

T: +43 1 5268537 | M: +43 676 845809300
E-MAIL: ARCHITEKTEN @ H2ARCH.AT





Legende

- Stiegenhaus, Gänge
- Kellerabteile
- Fahrradraum
- Gemeinschaftsraum

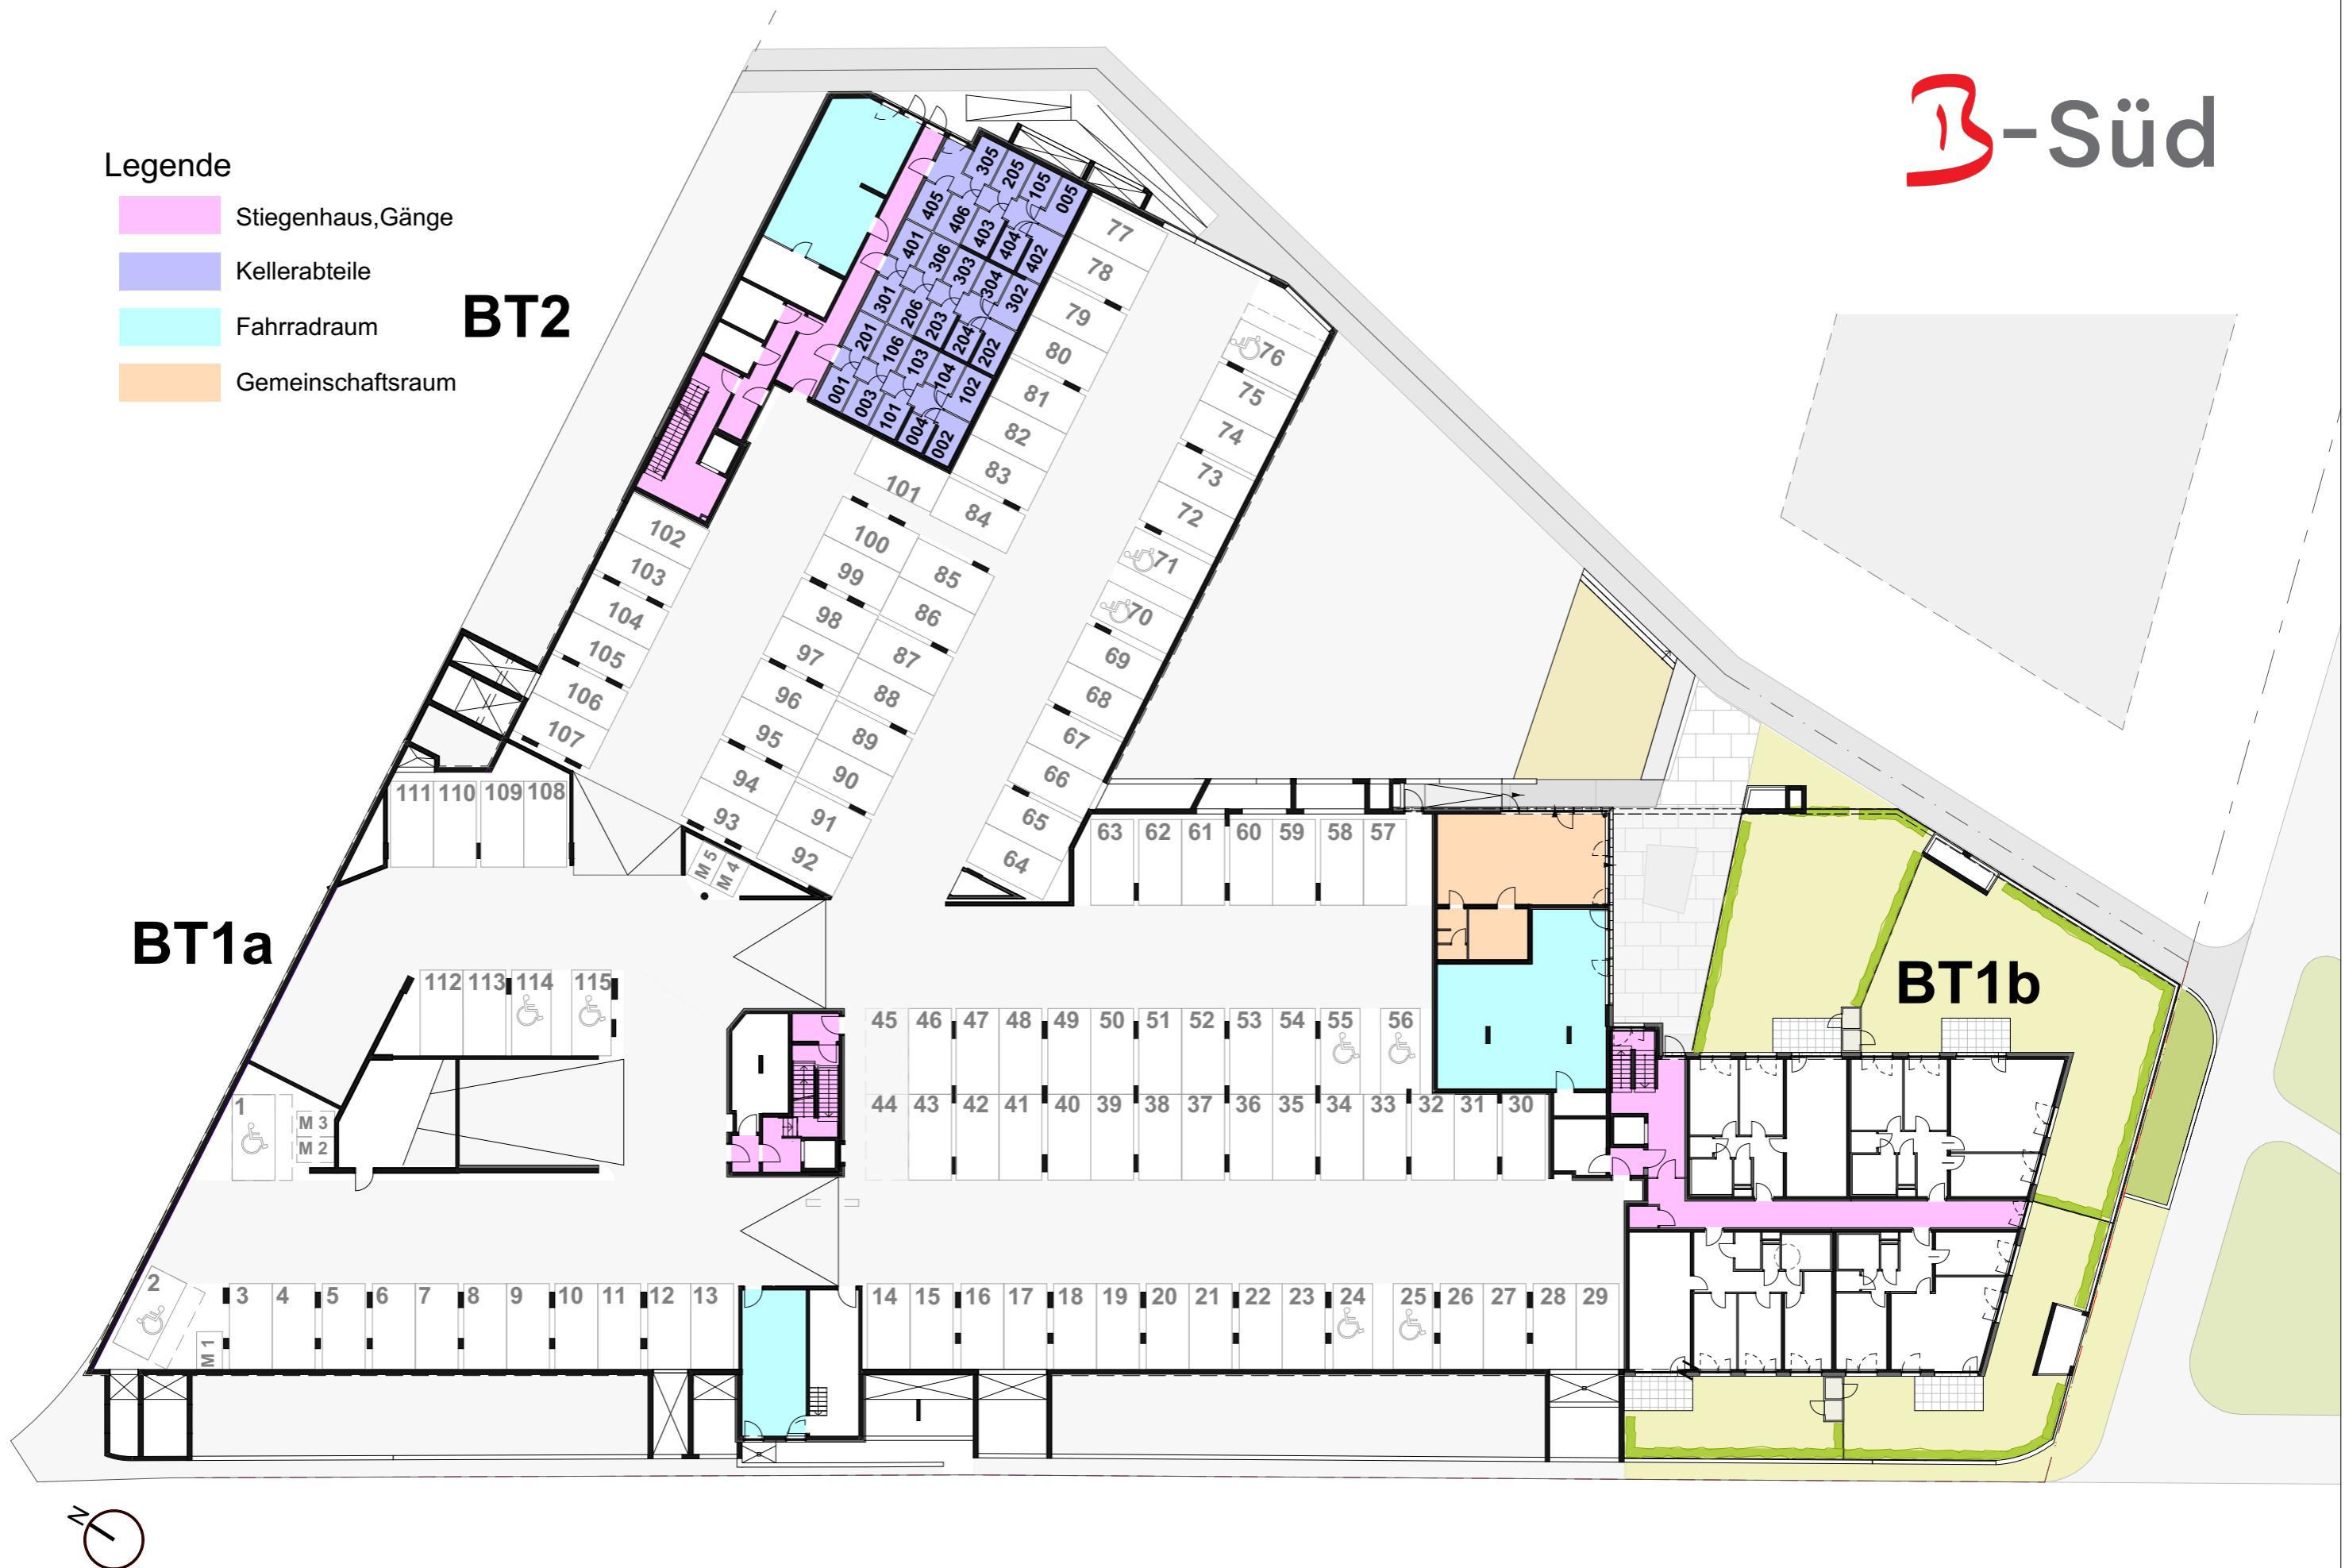

Legende

- Stiegenhaus, Gänge
- Kinderwagenabstellraum

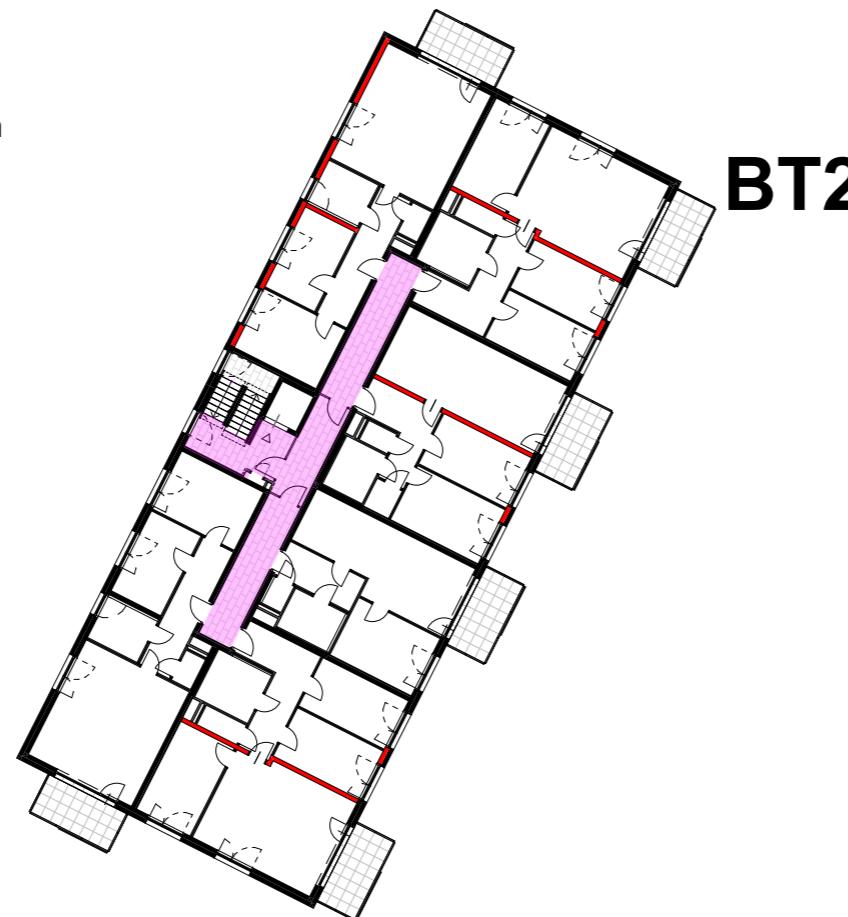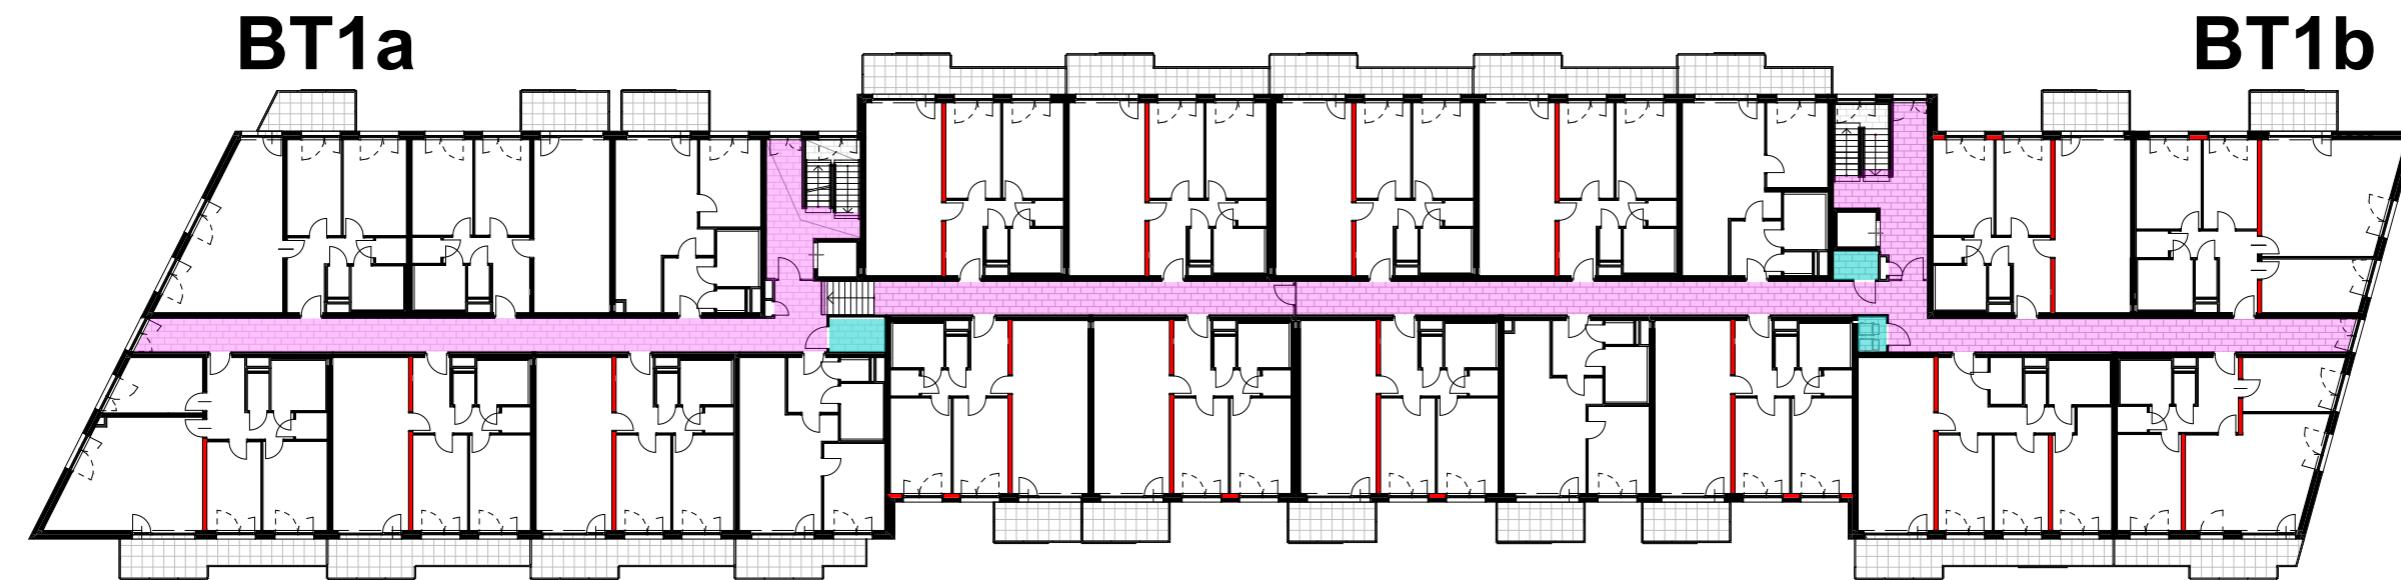
BT2

BT1a
BT1b

7000 Eisenstadt

Kirchäcker Ost M=1:350

STAND: MÄRZ 2023

ÜBERSICHTSPLAN
Ebene 2

ARCHITEKTEN HALBRITTER & HILLERBRAND ZT GMBH

 1040 WIEN | RECHTE WIENZEILE 29/7
 7100 NEUSIEDL AM SEE | INSELSIEDLUNG 3

 T: +43 1 5268537 | M: +43 676 845809300
 E-MAIL: ARCHITEKTEN @ H2ARCH.AT
