



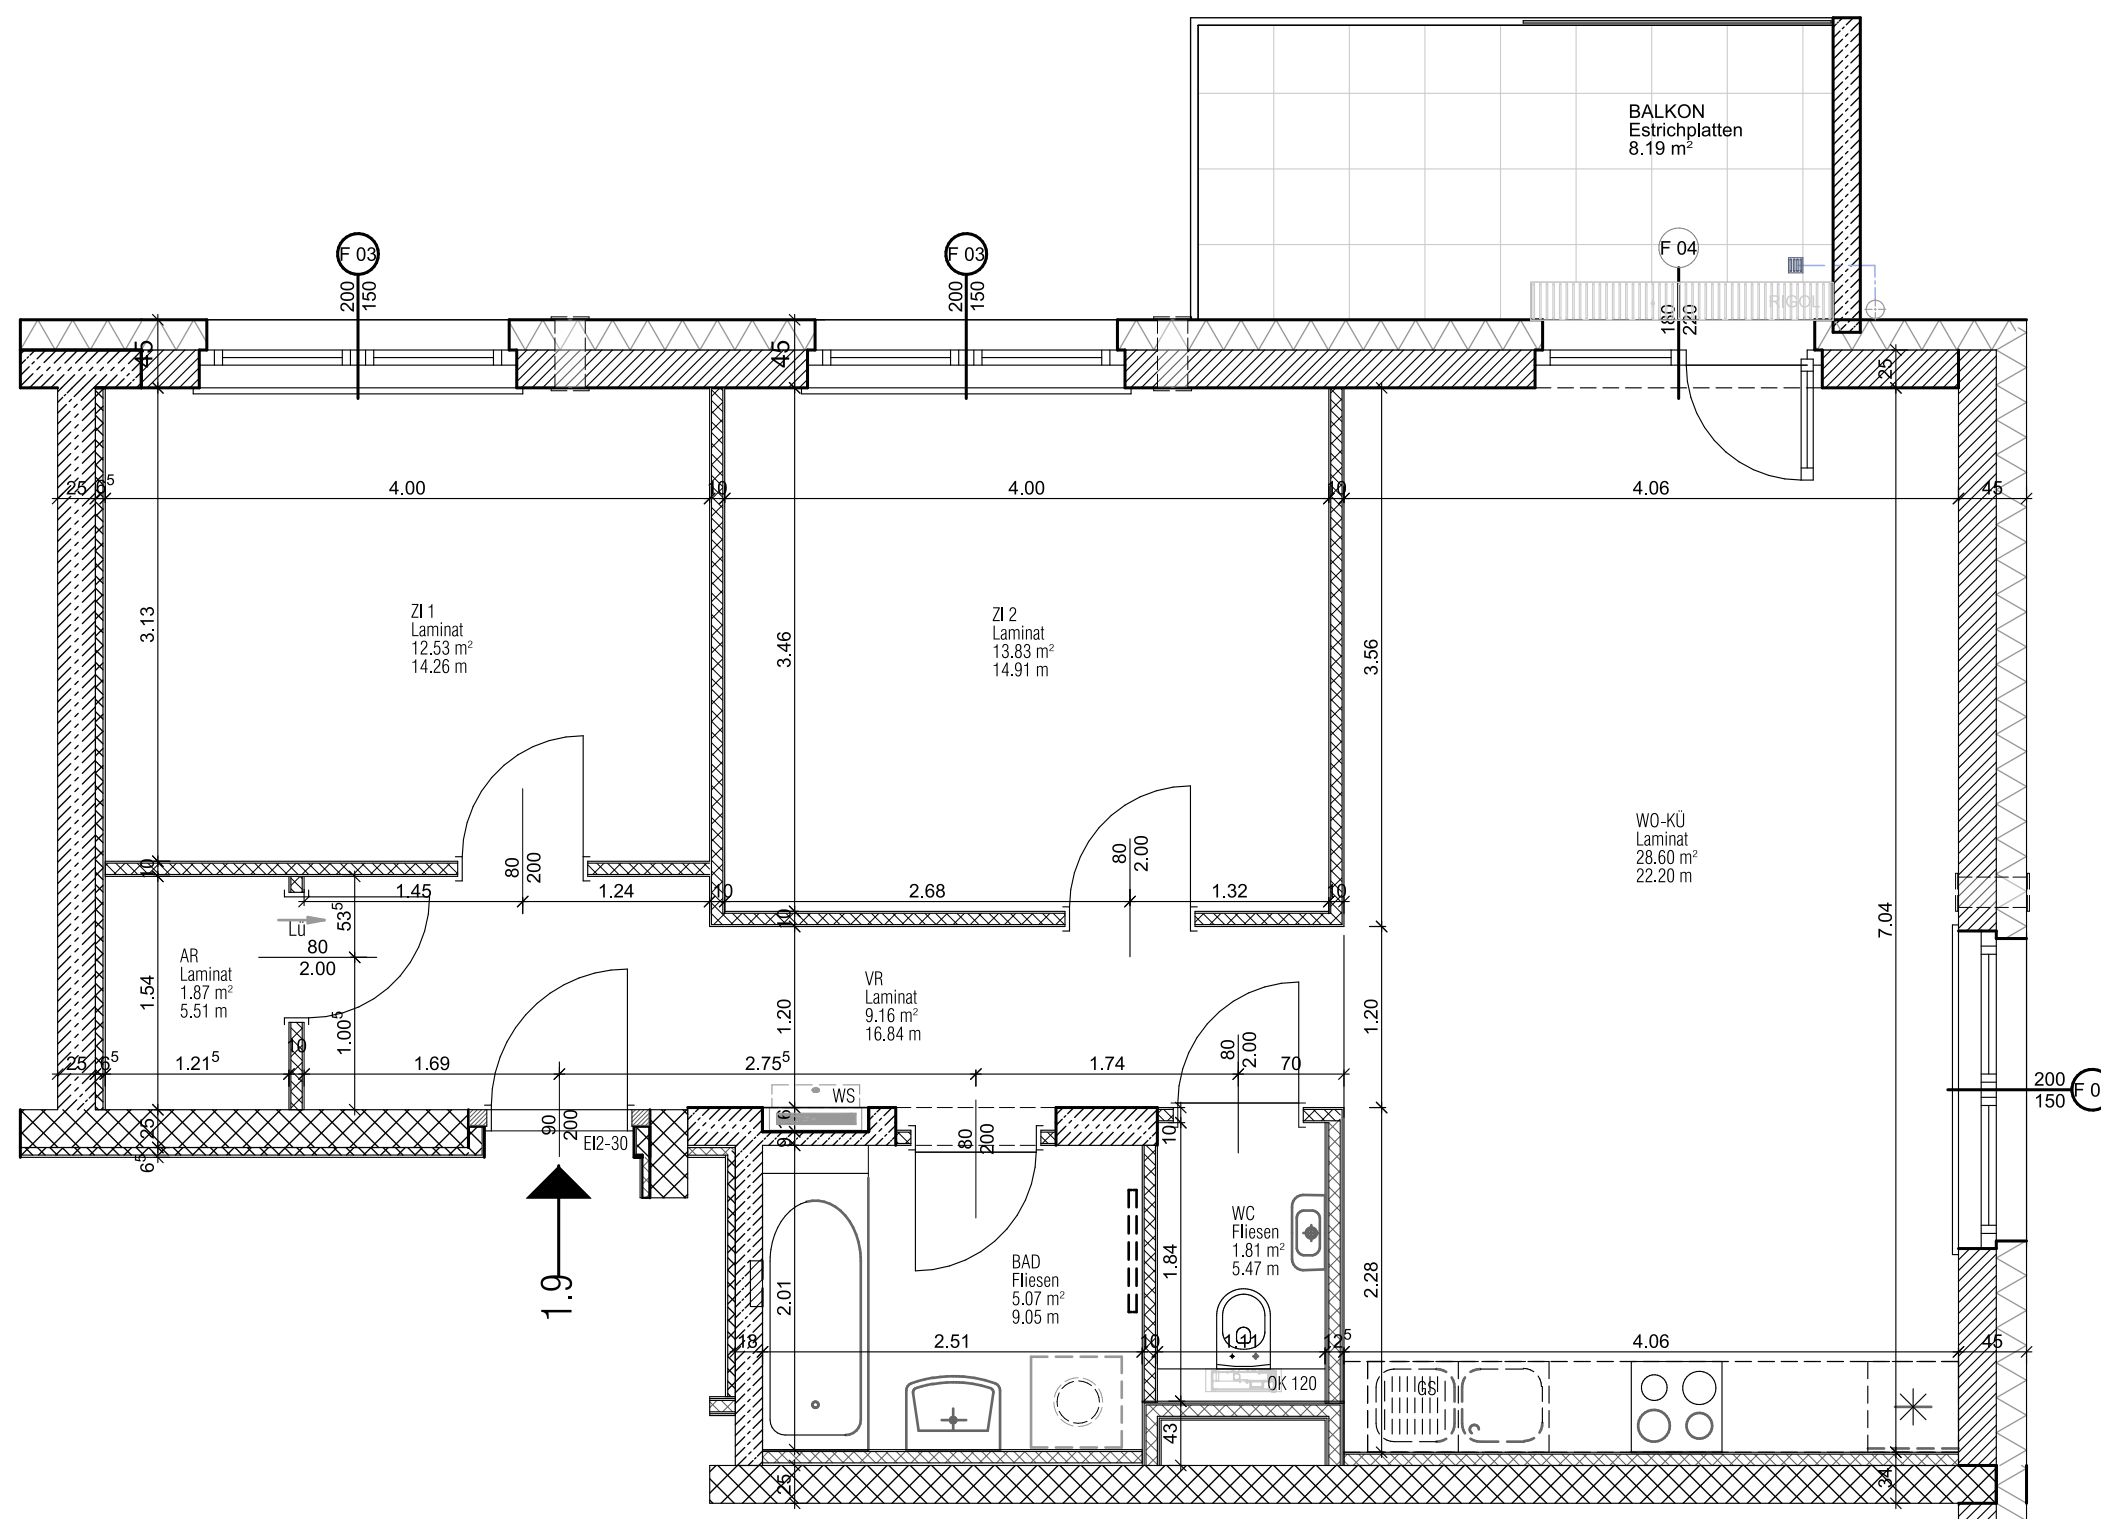

WOHNHAUSANLAGE STIEGE 1
7034 ZILLINGTAL, HAUPTSTR. 54

TOP 1.9 OBERGESCHOSS M 1:50

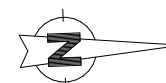

Arch DI Hermann Schwarz

hauptplatz 1/6 7031 krensdorf

tel: 0664 34737574

mail: office@architektur-schwarz.at
web: www.architektur-schwarz.at