


**WOHNHAUSANLAGE IN 1210 WIEN
ÖDENBURGERSTRASSE - BAUPLATZ 3A**

LEGENDE ALLGEMEIN

| Raumabkürzungen | | Bodenbeläge |
|-----------------|------------------|-------------|
| LOKAL | Lokal | Fliesen |
| WC | WC | Fliesen |
| GARD. | Garderobe | Fliesen |
| VORR. / GANG | Vorraum / Gang | Fliesen |
| SOZIALR. | Sozialraum | Fliesen |
| LAGER | Einlagerungsraum | Fliesen |
| TECHNIK | Technikraum | Fliesen |

| Allgemeinabkürzungen | |
|----------------------|---------------------|
| PH | Parapethöhe |
| NK | Notkamin |
| EM | Einmündung |
| PT | Putztüre |
| POT | Potterie |
| AN | Abstellnische |
| KS | Kühlschrank |
| WM | Waschmaschine |
| GS | Geschirrspüler |
| INST. AP | Instalation Aufputz |
| GH | Geländerhöhe |
| BH | Brüstunghöhe |
| MOK | Maueroberkante |
| RH | Raumhöhe |
| A | Außenjalousie |

| Türen | | |
|---------------------------|---|---|
| Innentüren | 80 / 200 Fensterflügel | Terrassentürflügel |
| in Dreh-Ausführung (D) |  |  |
| in Kipp-Ausführung (K) |  | |
| in Dreh-Kipp-Ausfüh. (DK) |  |  |

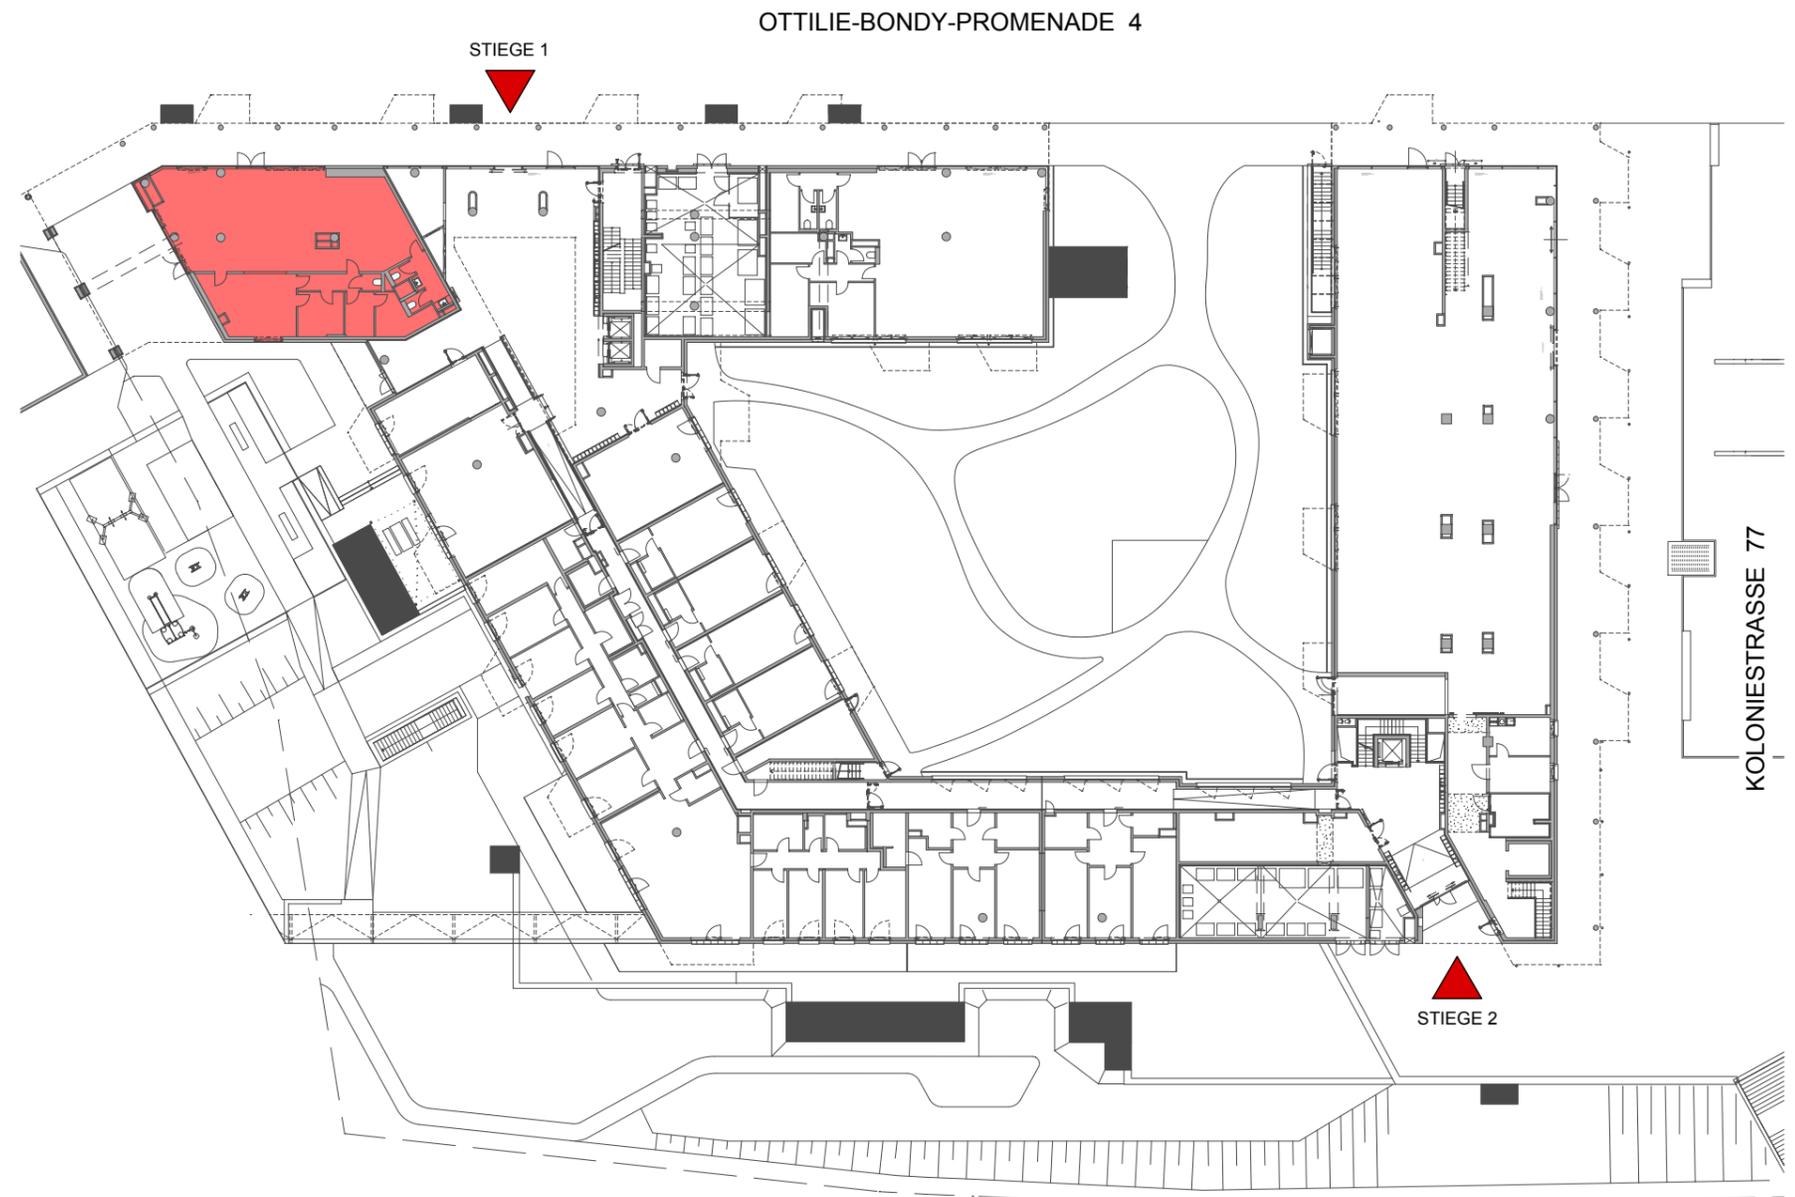

HINSICHTLICH BODEN- UND WANDBELÄGE, SOWIE DER ELEKTRO-, SANITÄR- UND SONST. AUSSTATTUNG GILT AUSSCHLIESSLICH DIE JEWEILS AKTUELLE BAU- UND AUSSTATTUNGSBESCHREIBUNG! SONSTIGE EINRICHTUNGSGEGENSTÄNDE DIENEN NUR DER VERANSCHAULICHUNG UND WERDEN NICHT DELIEFERT! DIES IST EINE UNVERBINDLICHE PLANKOPIE! VORBEHALTLICH ÄNDERUNGEN WÄHREND DER BAUAUSFÜHRUNG! KOTEN SIND NICHT FÜR DIE BESTELLUNG VON EINBAUMÖBELN VERWENDBAR. NATURMASSE ERFORDERLICH!

DIESE PLANUNTERLAGEN BASIEREN AUF DEN BAUBEWILLIGTEN EINREICHPLANUNTERLAGEN UND DIENEN NUR ALS VORABZUG ZUM VERGABEPLAN BASIEREND AUF DEN AUSFÜHRUNGSUNTERLAGEN! DIESER WIRD NACH FERTIGSTELLUNG DER AUSFÜHRUNGS- UND VERGABEPLANUNG NACHGEREICHT! GERINGFÜGIGE ÄNDERUNGEN ZWISCHEN DER AUSFÜHRUNGSPLANUNG ZUR EINREICHPLANUNG BLEIBEN VORBEHALTEN!




**LOKALE
ERDGESCHOSS**

WOHNHAUSANLAGE IN 1210 WIEN
OTTLIE-BONDY-PROMENADE 4 (STIEGE 1)



**TOP 1A
EG**

| | |
|-----------------|-----------------------|
| VERKAUFSRAUM: | 117,12 m ² |
| NEBENRÄUME: | 68,02 m ² |
| GESAMTFLÄCHE: | 185,14 m ² |
| TERR. / GARTEN: | |

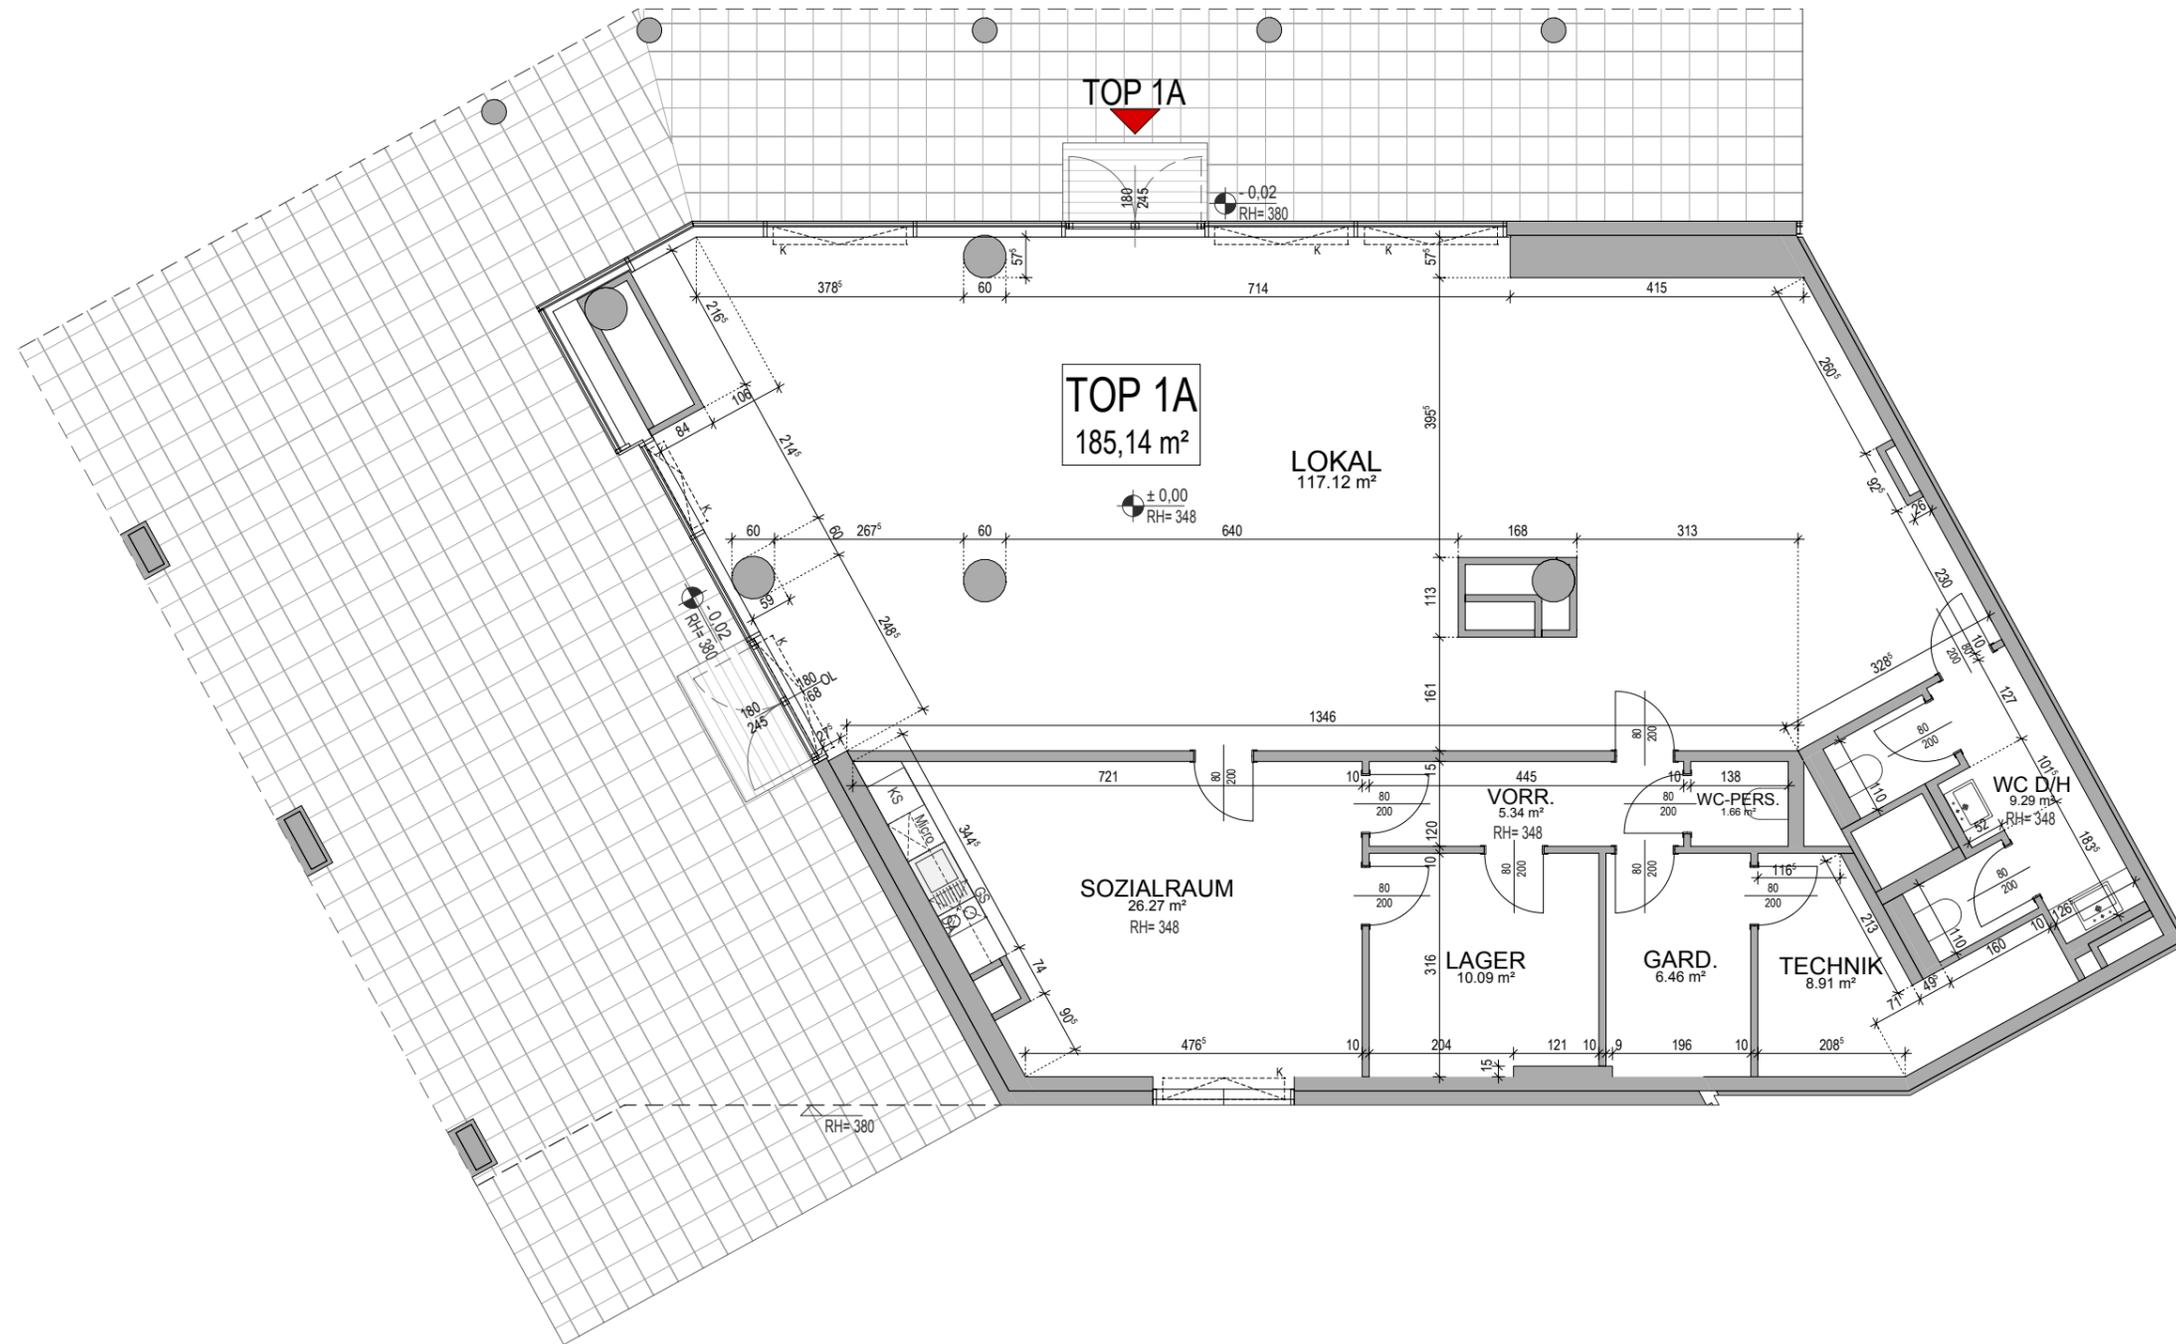


LOKALE
ERDGESCHOSS

WOHNHAUSANLAGE IN 1210 WIEN
OTTILIE-BONDY-PROMENADE 4 (STIEGE 1)




VERKAUFSRAUM: 117,12 m²
NEBENRÄUME: 68,02 m²
GESAMTFLÄCHE: 185,14 m²
TERR. / GARTEN:

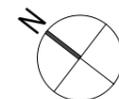

TOP 1A
EG

M 1:100



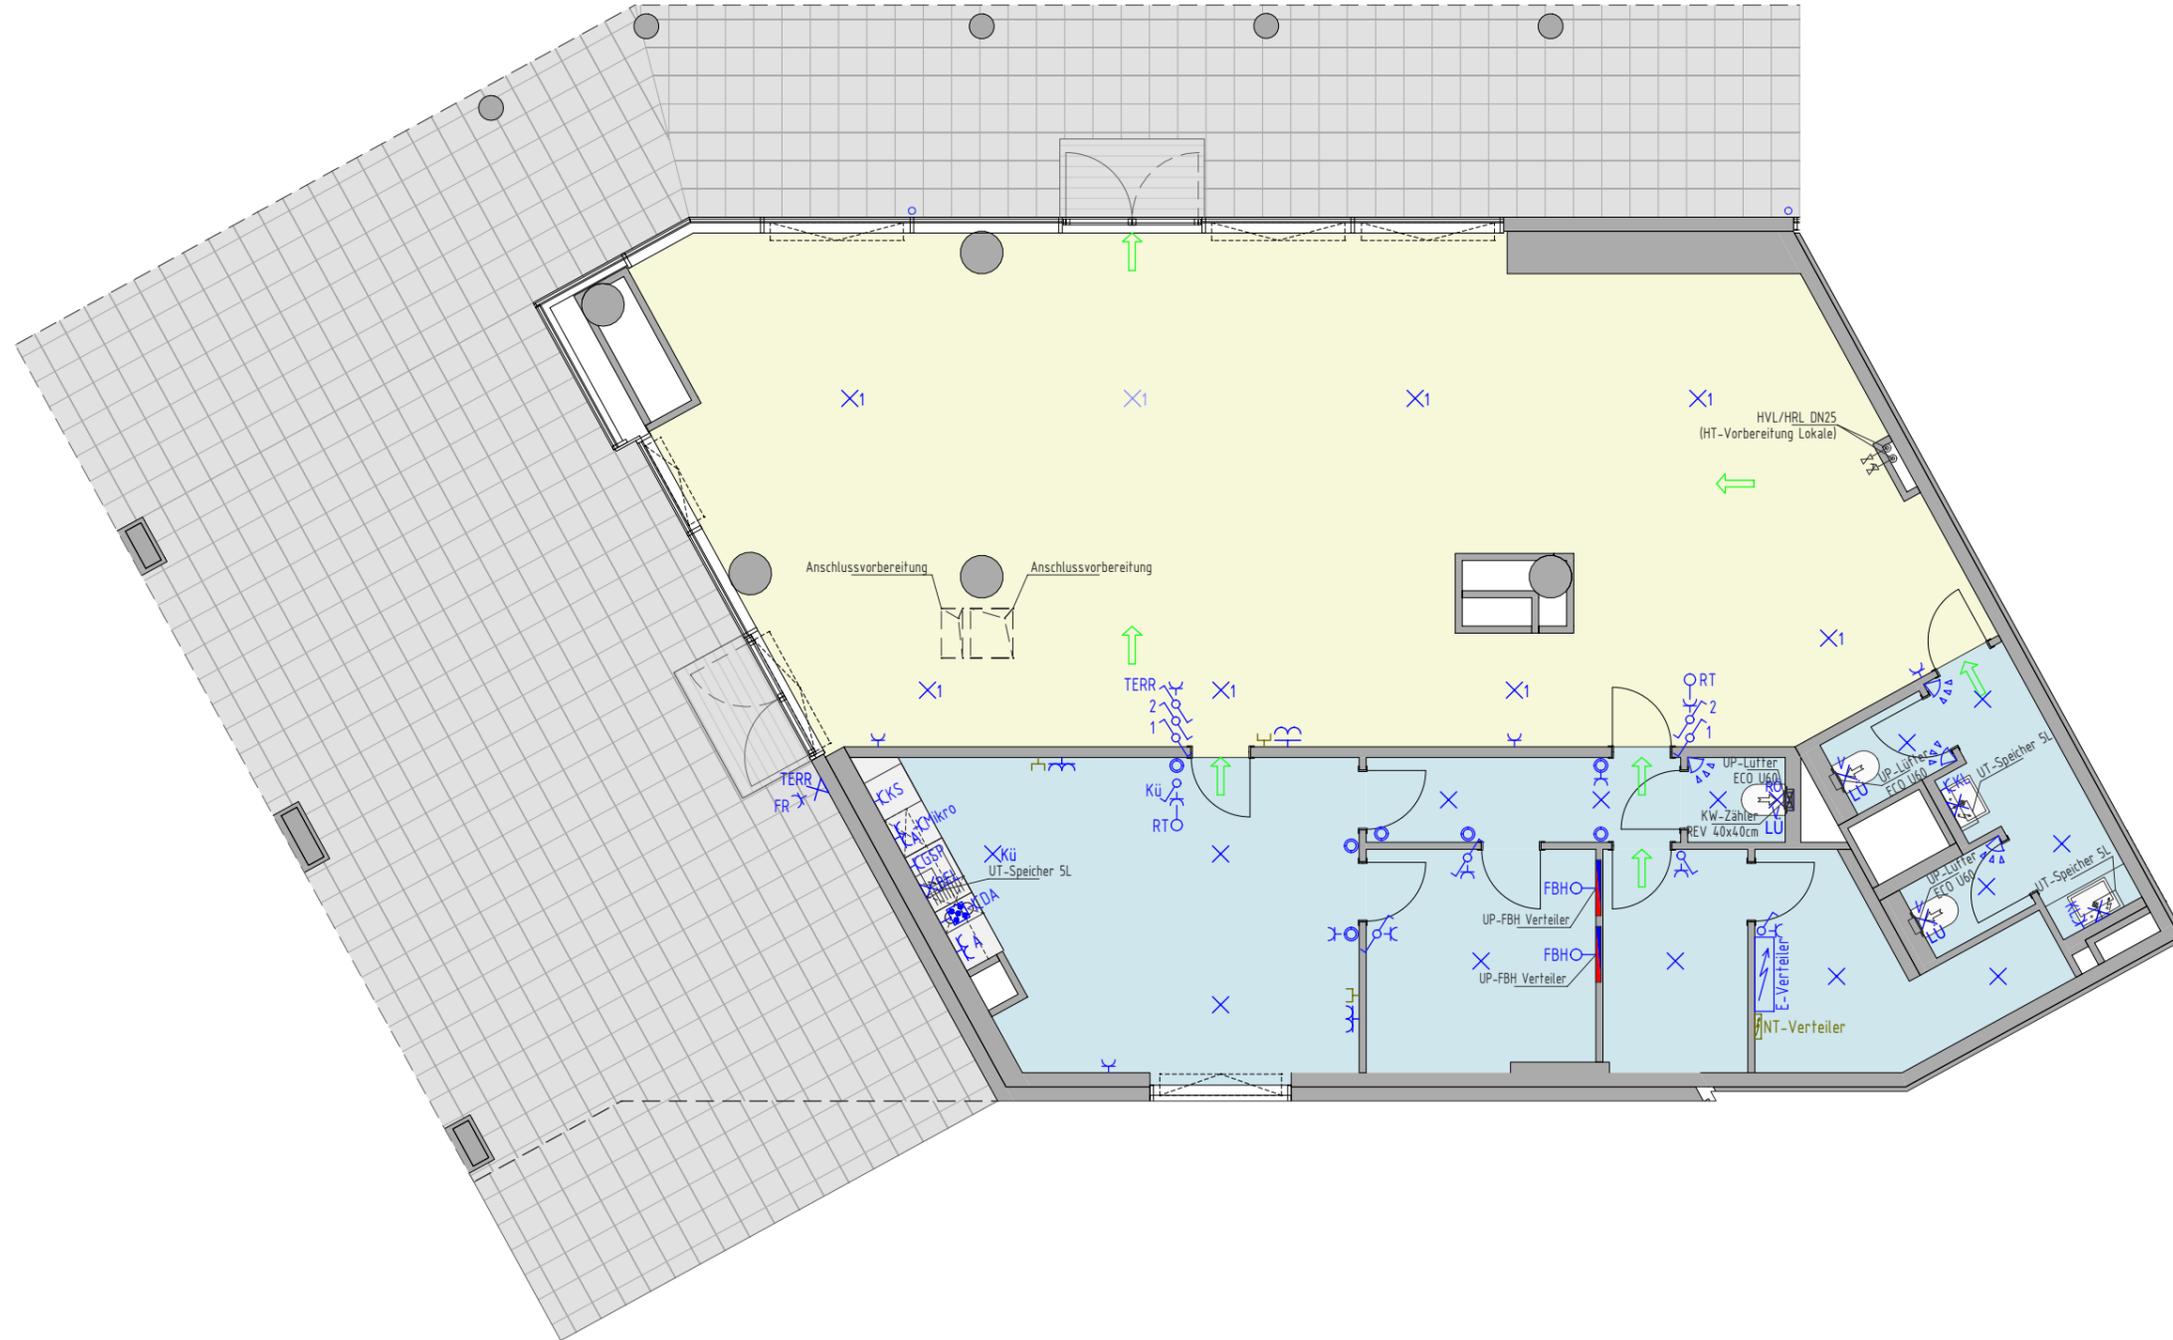


LOKALE
ERDGESCHOSS

WOHNHAUSANLAGE IN 1210 WIEN
OTTILIE-BONDY-PROMENADE 4 (STIEGE 1)



VERKAUFSRAUM:
NEBENRÄUME:
GESAMTFLÄCHE:
TERR. / GARTEN:

117,12 m²
68,02 m²
185,14 m²

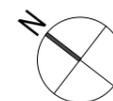

TOP 1A
EG

M 1:100



SCHALTGERÄTE

| Symbol | Beschreibung |
|--------|-------------------------------|
| | Ausschalter 1-polig |
| | Wechselschalter |
| | Taster |
| | Bewegungsmelder |
| | Herdanschlussdose 400V/16A |
| | Schuko Steckdose 1-fach |
| | Schuko Steckdose 2-fach |
| | Arbeitssteckdose Küche 2-fach |
| | Schuko mit Klappdeckel |
| | Schuko-Feuchtraum |
| | Schuko-Geschirrspüler |
| | Schuko-Umluft Dunstabzug |

| Symbol | Beschreibung |
|--------|--|
| | Schuko-Kühlschrank |
| | Schuko-Mikrowelle |
| | Auslass 230V Raumthermostat |
| | Anschluss Fußbodenheizung |
| | Wandauslass Licht |
| | Wandauslass Arbeitsfläche (direkt geschaltet) |
| | Wandauslass für Ventilator |
| | Deckenauslass |
| | Verteiler |
| | Schwachstromverteiler |
| | Leerdose zum NT-Verteiler |
| | Fluchtwegorientierungsleuchte (Einzellakkuleuchte) |

MONTAGEHÖHEN

Angaben in cm über FFOK

| | |
|--|---------|
| Schalter | H=105cm |
| Schuko Steckdosen | H=30cm |
| Schuko Steckdose im Bad bei Waschbecken | H=110cm |
| Schuko Steckdose in der Küche über Arbeitsfläche | H=105cm |
| Schuko Steckdose für Mikrowelle | H=160cm |
| Schuko Steckdose für Dunstabzug | H=220cm |
| Herdanschlussdose | H=30cm |
| Raumthermostat | H=140cm |
| Leerdosen | H=30cm |
| Wandauslass in der Küche über Arbeitsfläche | H=160cm |
| Wandauslass im Bad über Waschbecken | H=220cm |
| Bewegungsmelder | H=220cm |

FOK = FUSSBODENoberKANTE

DUK = DECKENunterKANTE

WOHNHAUSANLAGE IN 1210 WIEN
OTTILIE-BONDY-PROMENADE 4 (STIEGE 1)

