


**WOHNHAUSANLAGE IN 1210 WIEN
ÖDENBURGERSTRASSE - BAUPLATZ 3A**

LEGENDE ALLGEMEIN

Raumabkürzungen		Bodenbeläge
LOKAL	Lokal	Fliesen
WC	WC	Fliesen
GARD.	Garderobe	Fliesen
VORR. / GANG	Vorraum / Gang	Fliesen
SOZIALR.	Sozialraum	Fliesen
LAGER	Einlagerungsraum	Fliesen
TECHNIK	Technikraum	Fliesen

Allgemeinabkürzungen	
PH	Parapethöhe
NK	Notkamin
EM	Einmündung
PT	Putztüre
POT	Potterie
AN	Abstellnische
KS	Kühlschrank
WM	Waschmaschine
GS	Geschirrspüler
INST. AP	Instalation Aufputz
GH	Geländerhöhe
BH	Brüstunghöhe
MOK	Maueroberkante
RH	Raumhöhe
A	Außenjalousie

Türen		
Innentüren	80 / 200 Fensterflügel	Terrassentürflügel
in Dreh-Ausführung (D)		
in Kipp-Ausführung (K)		
in Dreh-Kipp-Ausfüh. (DK)		

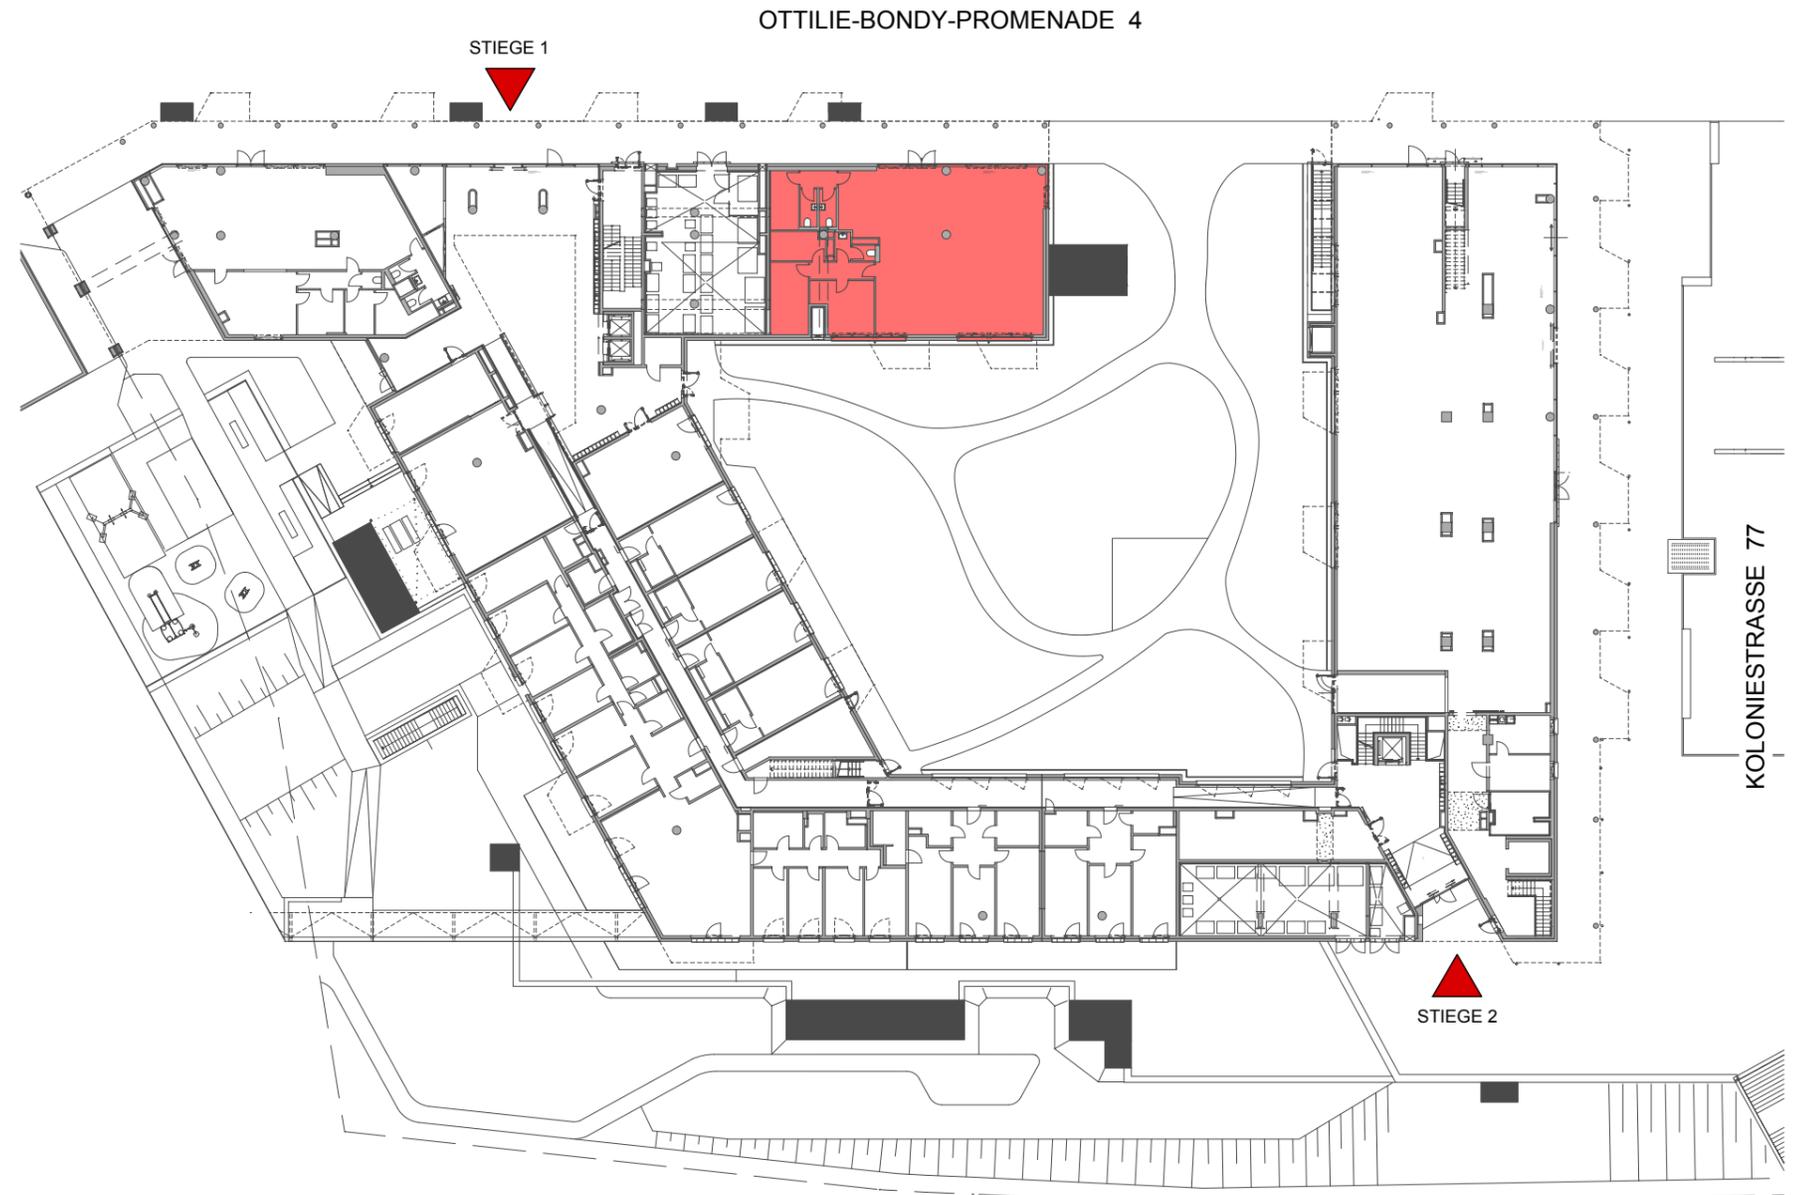

HINSICHTLICH BODEN- UND WANDBELÄGE, SOWIE DER ELEKTRO-, SANITÄR- UND SONST. AUSSTATTUNG GILT AUSSCHLIESSLICH DIE JEWEILS AKTUELLE BAU- UND AUSSTATTUNGSBESCHREIBUNG! SONSTIGE EINRICHTUNGSGEGENSTÄNDE DIENEN NUR DER VERANSCHAULICHUNG UND WERDEN NICHT DELIEFERT! DIES IST EINE UNVERBINDLICHE PLANKOPIE! VORBEHALTLICH ÄNDERUNGEN WÄHREND DER BAUAUSFÜHRUNG! KOTEN SIND NICHT FÜR DIE BESTELLUNG VON EINBAUMÖBELN VERWENDBAR. NATURMASSE ERFORDERLICH!

DIESE PLANUNTERLAGEN BASIEREN AUF DEN BAUBEWILLIGTEN EINREICHPLANUNTERLAGEN UND DIENEN NUR ALS VORABZUG ZUM VERGABEPLAN BASIEREND AUF DEN AUSFÜHRUNGSUNTERLAGEN! DIESER WIRD NACH FERTIGSTELLUNG DER AUSFÜHRUNGS- UND VERGABEPLANUNG NACHGEREICHT! GERINGFÜGIGE ÄNDERUNGEN ZWISCHEN DER AUSFÜHRUNGSPLANUNG ZUR EINREICHPLANUNG BLEIBEN VORBEHALTEN!




LOKALE
ERDGESCHOSS

WOHNHAUSANLAGE IN 1210 WIEN
OTILIE-BONDY-PROMENADE 4 (STIEGE 1)



TOP 1B
EG

VERKAUFSRAUM:	151,93 m ²
NEBENRÄUME:	63,61 m ²
GESAMTFLÄCHE:	215,54 m ²
TERR. / GARTEN:	

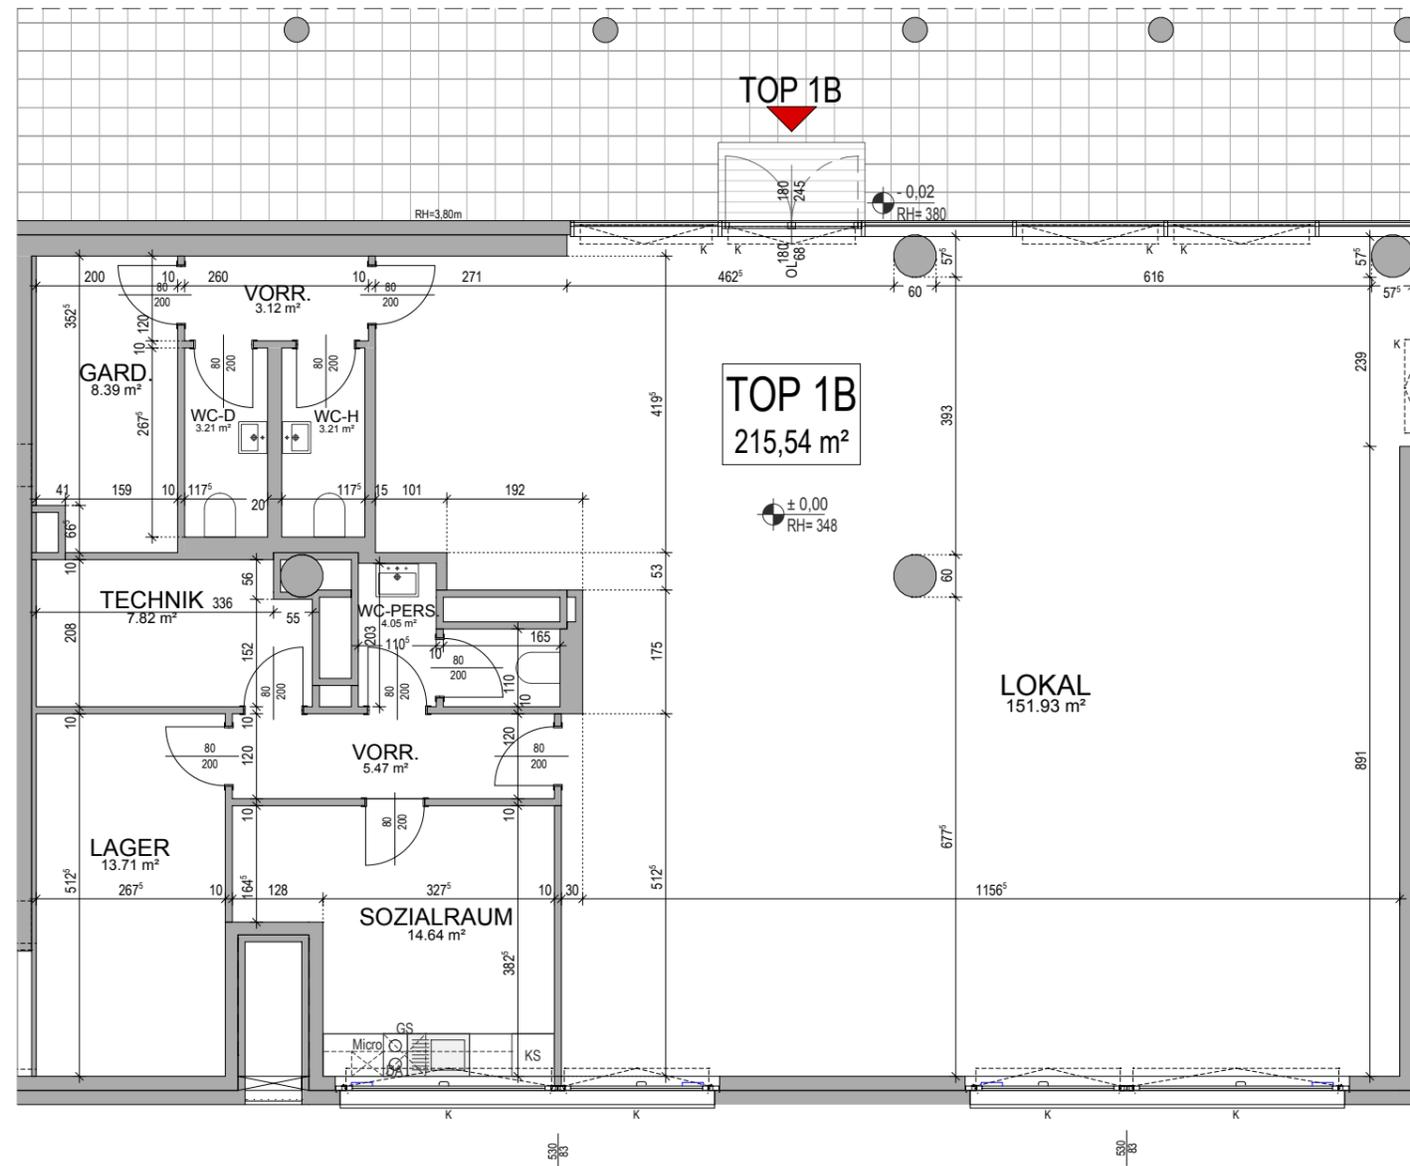


LOKALE
ERDGESCHOSS

WOHNHAUSANLAGE IN 1210 WIEN
OTTILIE-BONDY-PROMENADE 4 (STIEGE 1)



VERKAUFSRAUM:
NEBENRÄUME:
GESAMTFLÄCHE:
TERR. / GARTEN:


151,93 m²
63,61 m²
215,54 m²

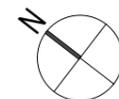

TOP 1B
EG

M 1:100



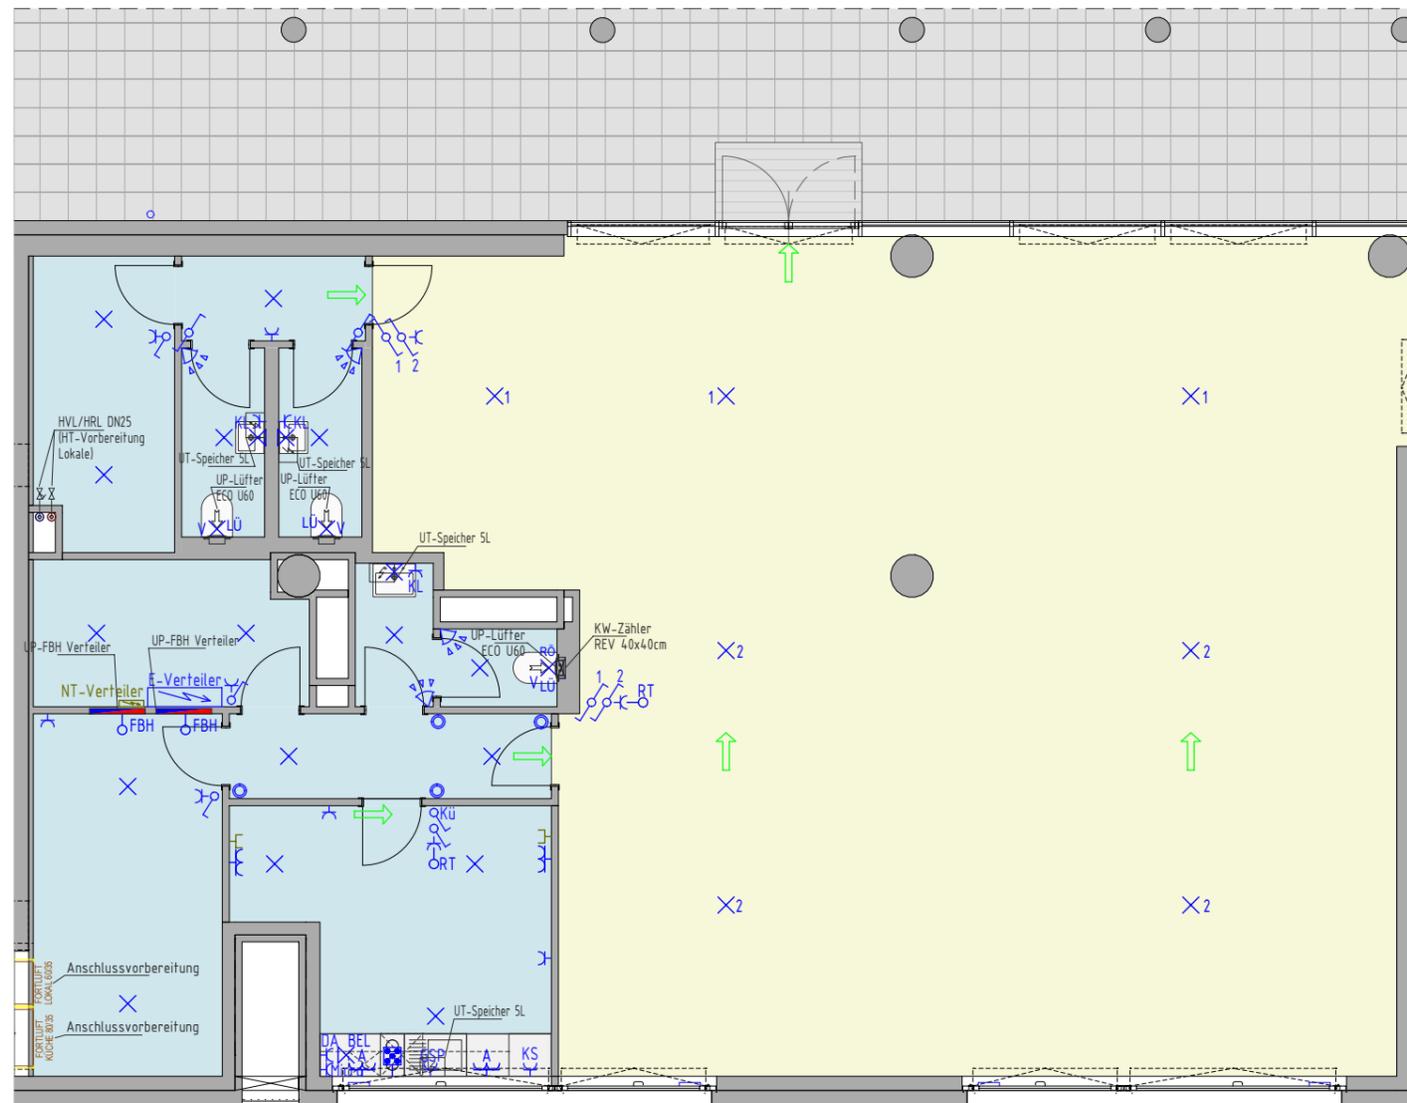


LOKALE
ERDGESCHOSS

WOHNHAUSANLAGE IN 1210 WIEN
OTTILIE-BONDY-PROMENADE 4 (STIEGE 1)



VERKAUFSRAUM:
NEBENRÄUME:
GESAMTFLÄCHE:
TERR. / GARTEN:

151,93 m²
63,61 m²
215,54 m²

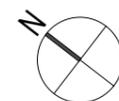

TOP 1B
EG

M 1:100



SCHALTGERÄTE

Symbol	Beschreibung
	Ausschalter 1-polig
	Wechselschalter
	Taster
	Bewegungsmelder
	Herdanschlussdose 400V/16A
	Schuko Steckdose 1-fach
	Schuko Steckdose 2-fach
	Arbeitssteckdose Küche 2-fach
	Schuko mit Klappdeckel
	Schuko-Feuchtraum
	Schuko-Geschirrspüler
	Schuko-Umluft Dunstabzug

Symbol	Beschreibung
	Schuko-Kühlschrank
	Schuko-Mikrowelle
	Auslass 230V Raumthermostat
	Anschluss Fußbodenheizung
	Wandauslass Licht
	Wandauslass Arbeitsfläche (direkt geschaltet)
	Wandauslass für Ventilator
	Deckenauslass
	Verteiler
	Schwachstromverteiler
	Leerdose zum NT-Verteiler
	Fluchtwegorientierungsleuchte (Einzellakkuleuchte)

MONTAGEHÖHEN

Angaben in cm über FFOK

Schalter	H=105cm
Schuko Steckdosen	H=30cm
Schuko Steckdose im Bad bei Waschbecken	H=110cm
Schuko Steckdose in der Küche über Arbeitsfläche	H=105cm
Schuko Steckdose für Mikrowelle	H=160cm
Schuko Steckdose für Dunstabzug	H=220cm
Herdanschlussdose	H=30cm
Raumthermostat	H=140cm
Leerdosen	H=30cm
Wandauslass in der Küche über Arbeitsfläche	H=160cm
Wandauslass im Bad über Waschbecken	H=220cm
Bewegungsmelder	H=220cm

FOK = FUSSBODENoberKANTE

DUK = DECKENunterKANTE

WOHNHAUSANLAGE IN 1210 WIEN
OTTILIE-BONDY-PROMENADE 4 (STIEGE 1)

