



Für die Anfertigung von Einbaumöbel sind Naturmaße zu nehmen!
Einbaumöbel nicht an Aussenwände stellen! Gefahr von Schimmelbildung!
Die dargestellte Kücheneinrichtung, Waschmaschine, etc. gelten nur als Möblierungsvorschlag und sind nicht inkludiert!

Änderungen im Rahmen des Kaufvertrages vorbehalten

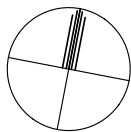

ON51

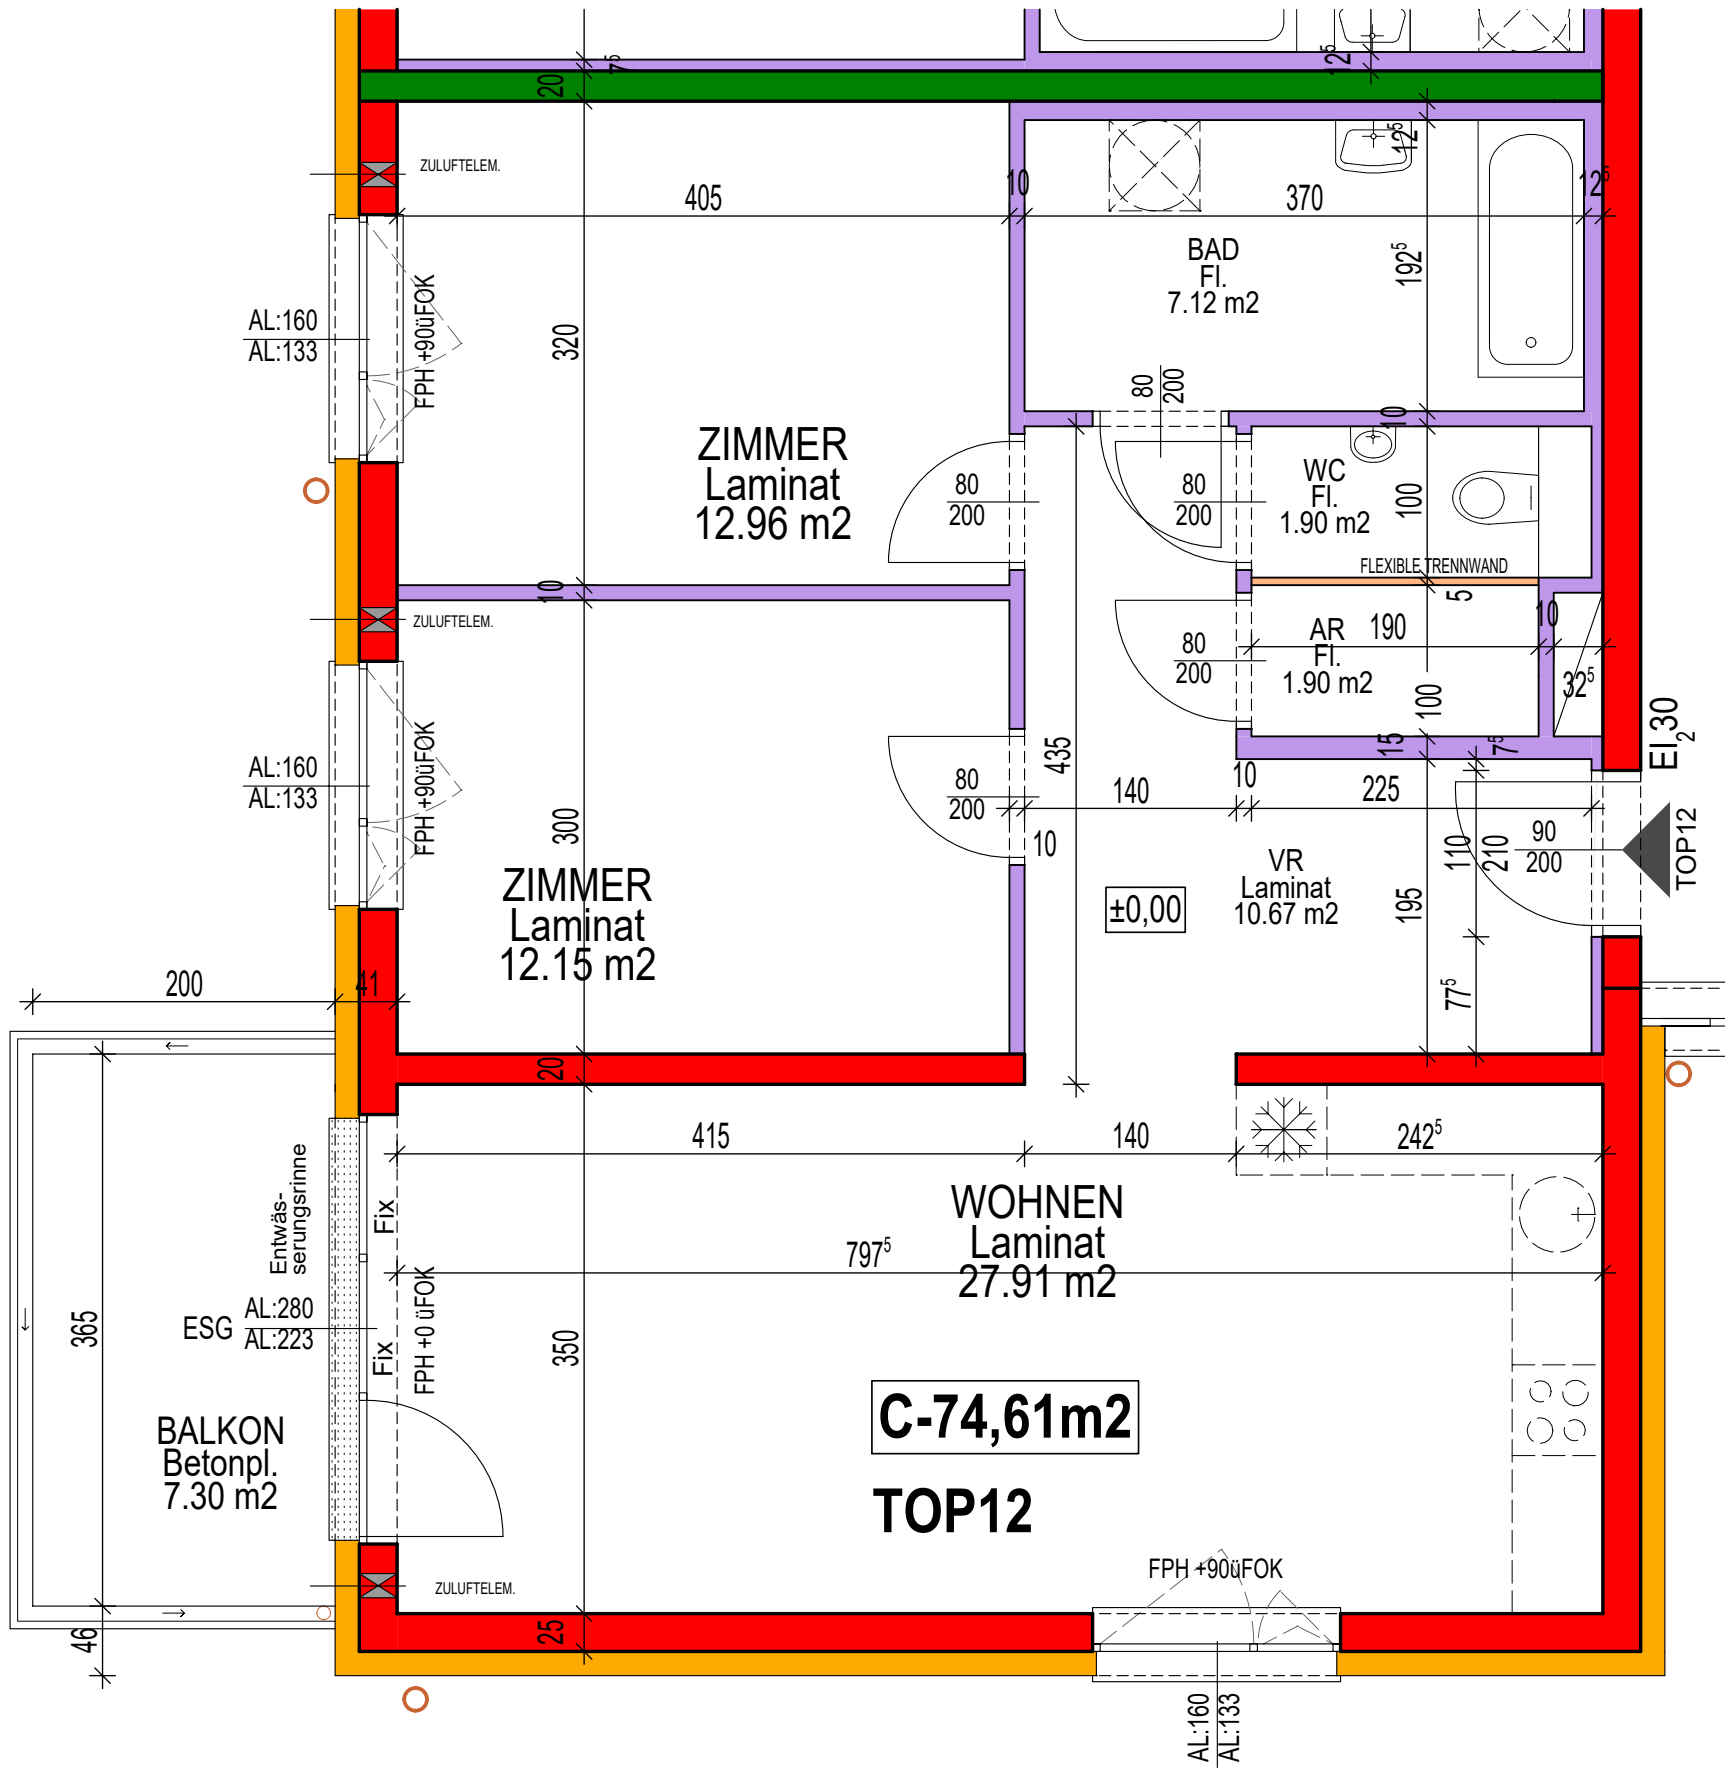


VERGABEPLAN

WHA FURTHER STRASSE 51
A - 2564 WEISSENBACH A.D. TRIESTING



LAGEPLAN:

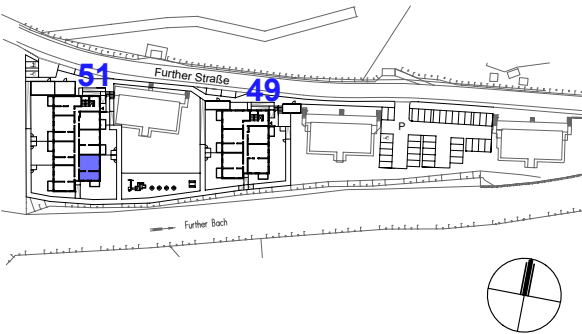


LEGENDE:

- STAHLBETON
- SCHALUNGSST. MAUERWERK
- HLZ BZW. SSZ MAUERWERK
- WÄRMEDÄMMUNG
- GIPSKARTON
- GIPSKARTON BARRIEREFREI
- SCHUPPENKONSTRUKTION

KENNWERTE:

Geschoss:	1.OG
Wohnnutzfläche: (ohne Terrasse)	74,61 m²
Loggia:	
Balkon/Terrasse:	7,30 m²
Einlagerungsraum:	1,67 m²
Mietergarten:	
Gartenhütte:	

GRUNDEIGENTÜMER:
BAUBETREUUNG:

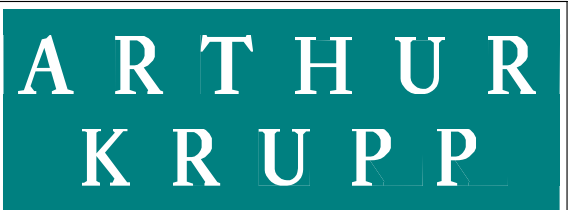

Gemeinnützige Wohnungsgesellschaft
Arthur Krupp Ges.m.b.H.

PLANVERFASSER:



Arch. DI. A. Kadlec, Staatlich befugter und beeideter Ziviltechniker
A - 2700 Wiener Neustadt, Hubsteingasse 28
t: + 43 2622 65875, e: office @ k-architekten.at

PLANINHALT:

TOP12: GRUNDRISSPLAN

GESCHOSS	TOP	TYP	MASSSTAB	PLANNR.	DATUM
1.OG	12	C	1:50	WHAWB 222	26.01.2022