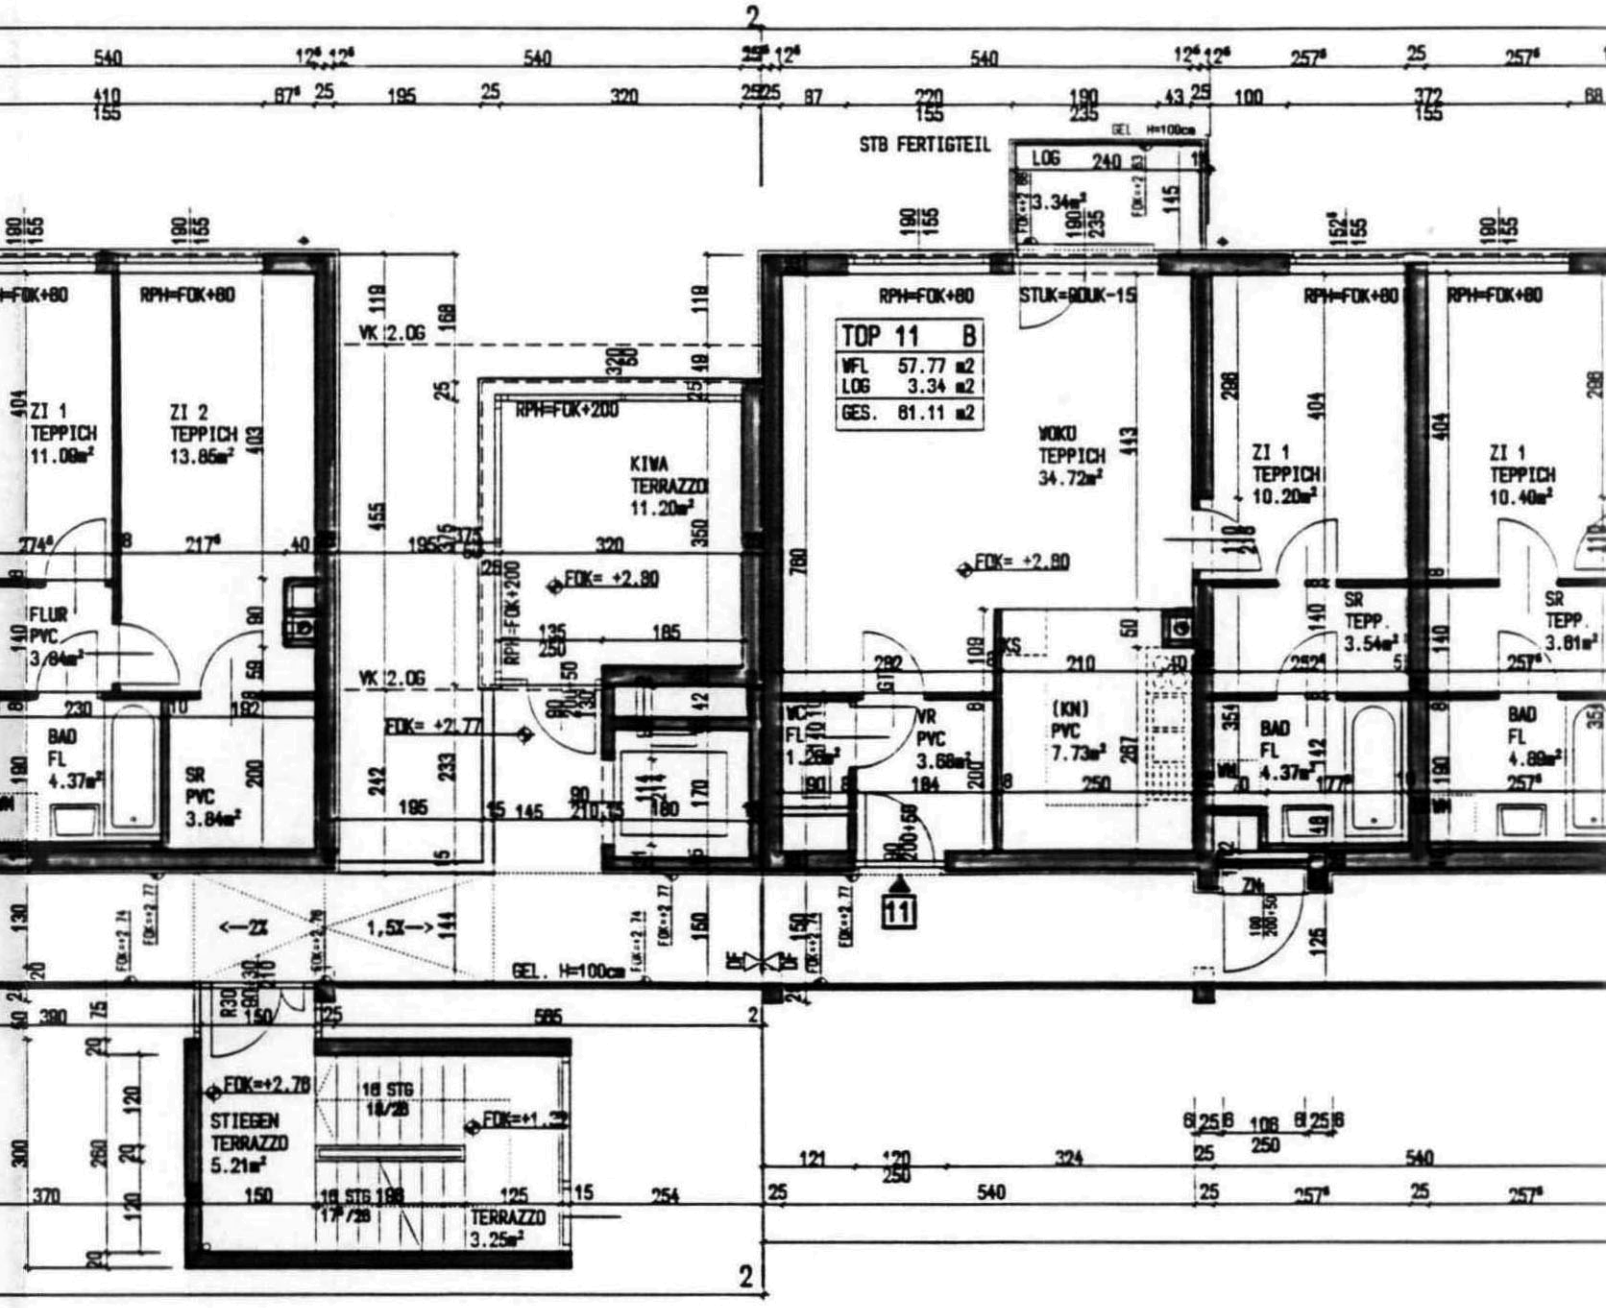

STB FERTIGTEIL
LOG
3.34m²
TOP 11 B
WFL 57.77 m2
LOG 3.34 m2
GES. 81.11 m2
RPH=FOK+80
STUK=ROUK-15
ZI 1
TEPPICH
11.09m²
ZI 2
TEPPICH
13.85m²
VK 2.0G
RPH=FOK+200
KIWA
TERRAZZO
11.20m²
WOKU
TEPPICH
34.72m²
ZI 1
TEPPICH
10.20m²
ZI 1
TEPPICH
10.40m²
FOK= +2.80
FLUR
PVC
3.84m²
SR
TEPP.
3.54m²
SR
TEPP.
3.81m²
BAD
FL
4.37m²
SR
PVC
3.84m²
FOK= +2.77
VR
PVC
3.68m²
(KN)
PVC
7.73m²
BAD
FL
4.37m²
BAD
FL
4.89m²
11
GEL. H=100cm
STIEGEN
TERRAZZO
5.21m²
FOK=+2.78
16 STG
18/28
FOK=+1.32
16 STG
17/28
TERRAZZO
3.25m²